



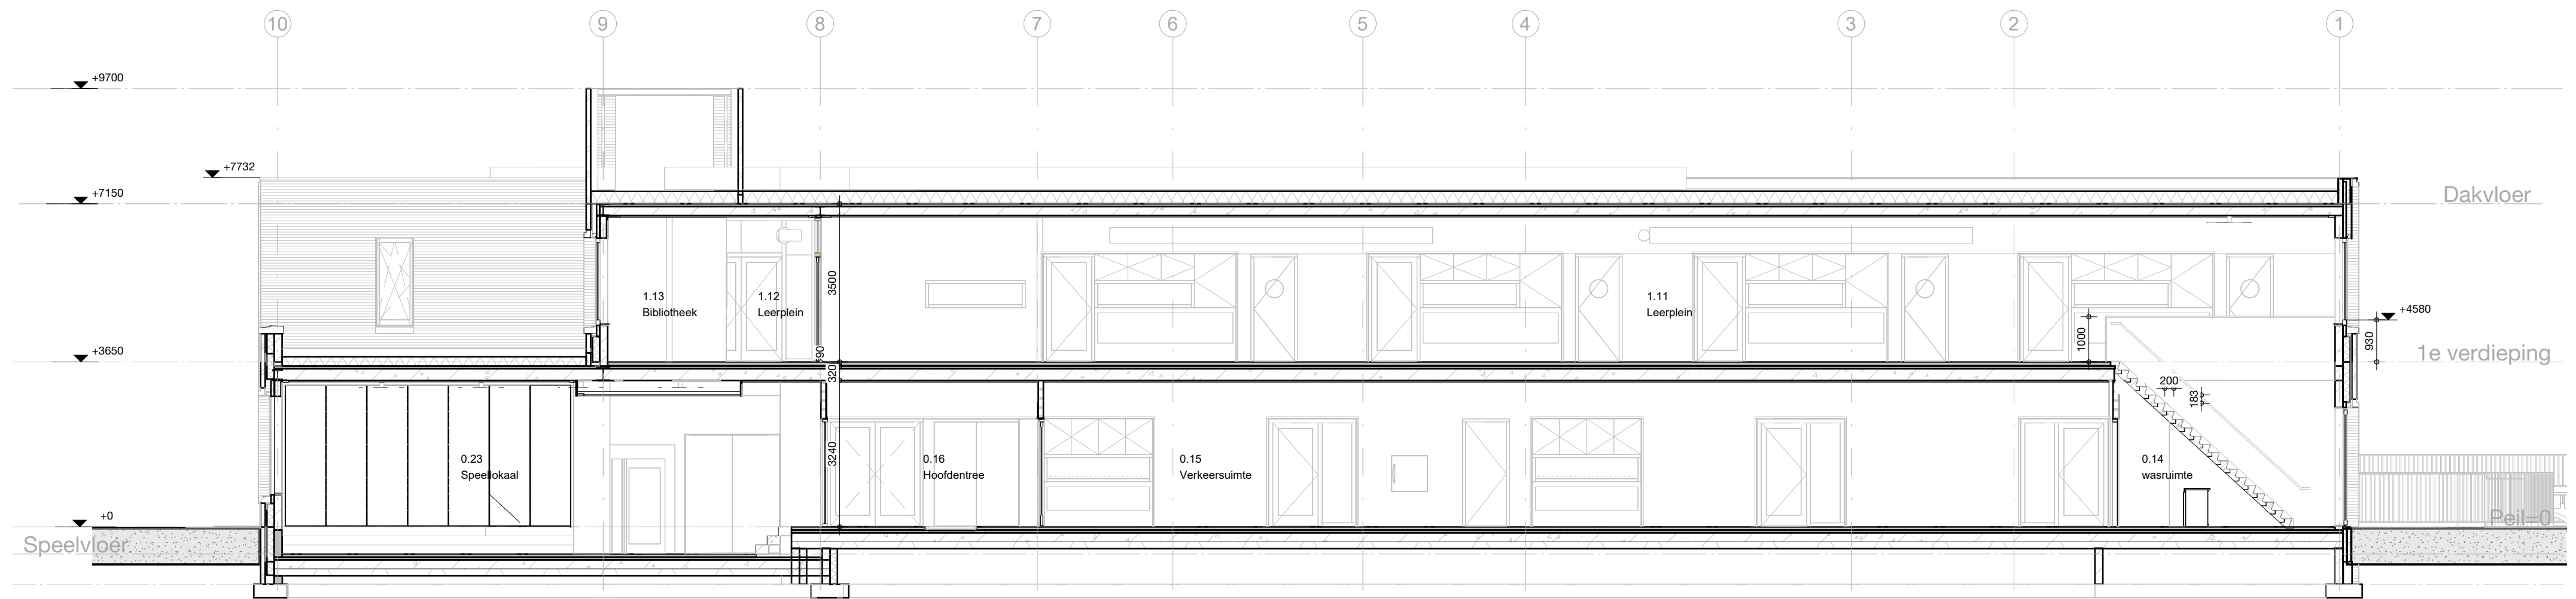

doorsnede C-C

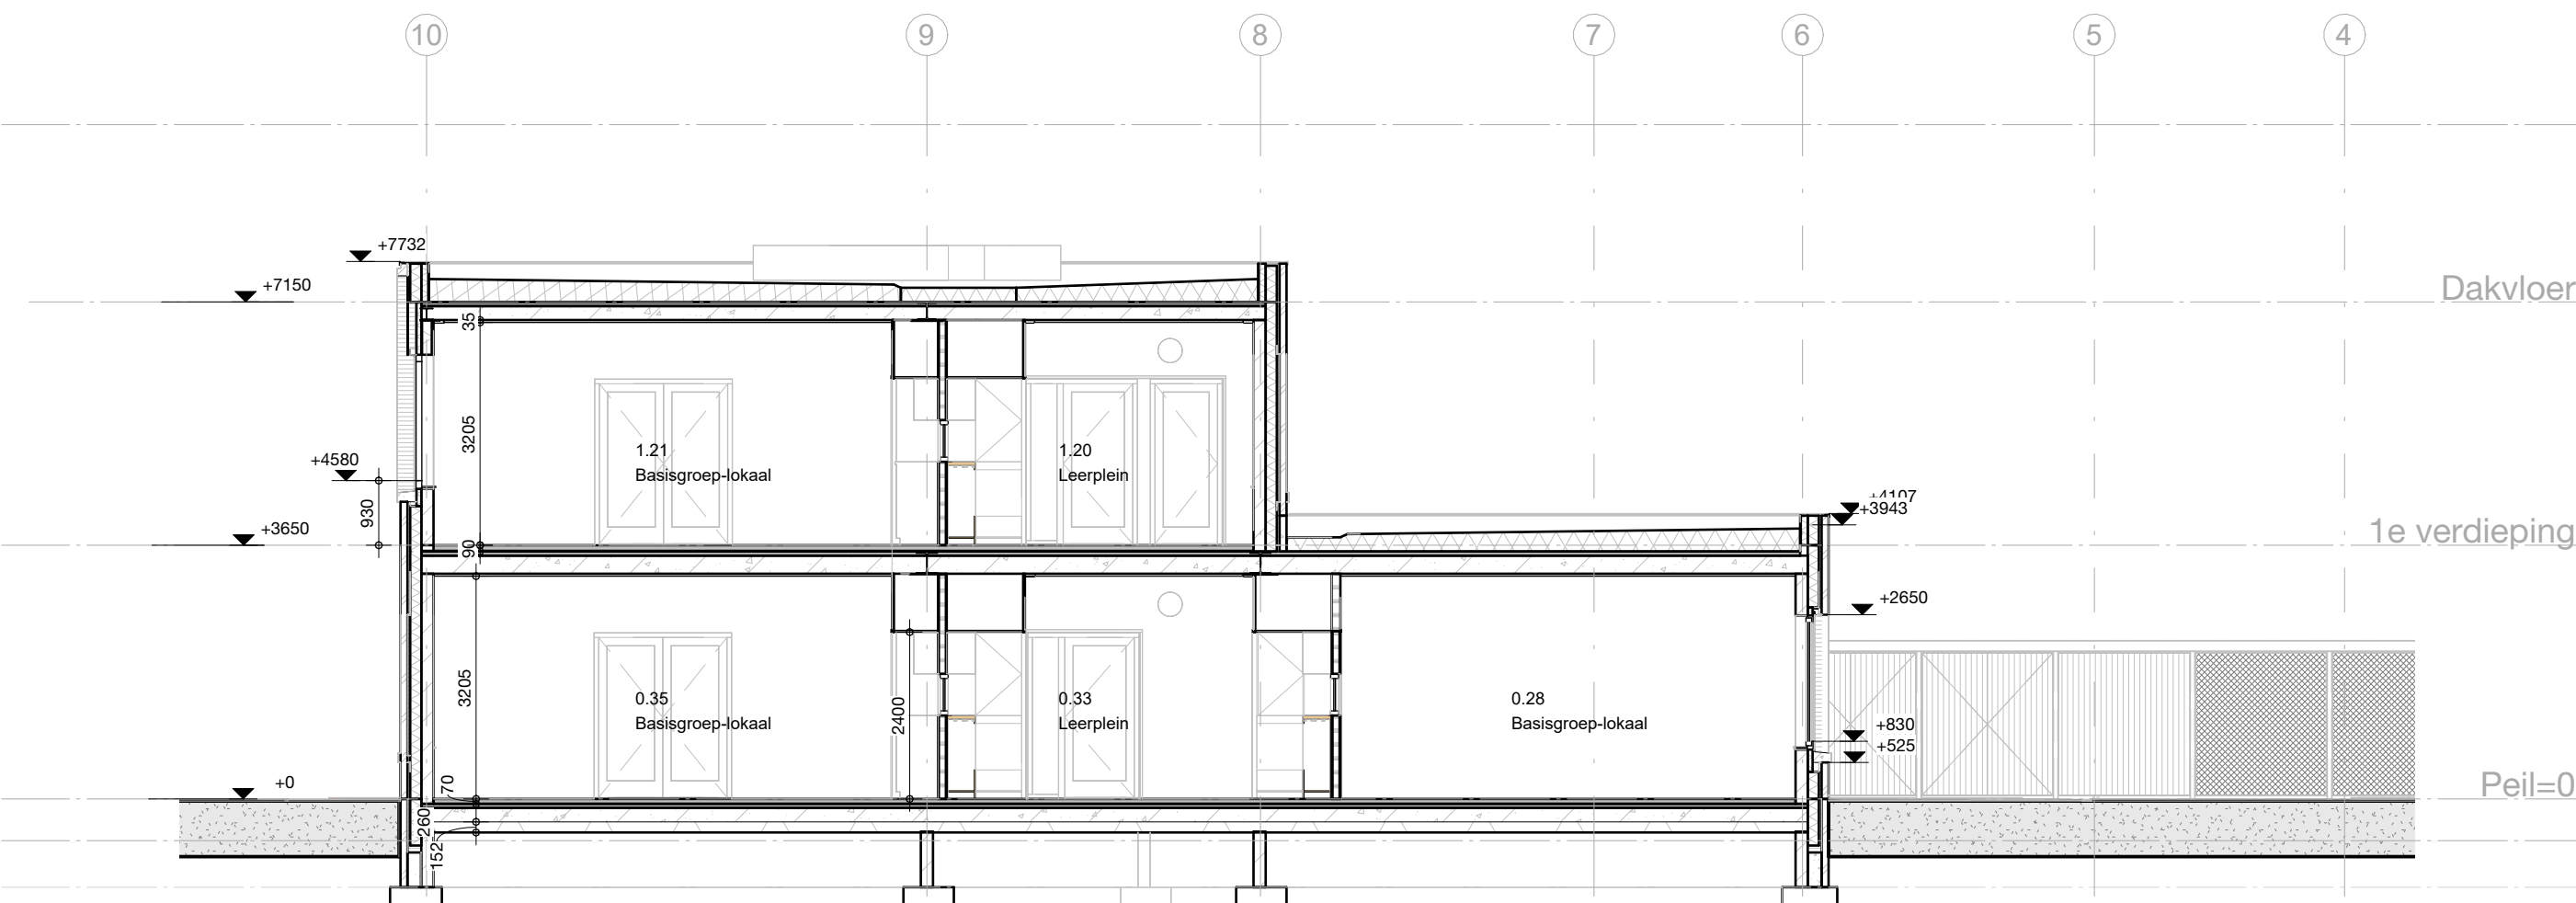

doorsnede D-D

project
Kindcentrum de Nienekes

opdrachtgever
Gemeente Land van Cuijk

projectnummer
231105

schaal
1 : 100

onderwerp
Doorsnede C-C en D-D

getekend door
Dat

datum
29/03/2024

gewijzigd

postadres
Postbus 351
NL 5000 AJ Tilburg
telefoon
+31 13 468 69 63

project email
231105@dataarchitecten.nl

dat
de architectenwerkgroep tilburg

TO - 301