
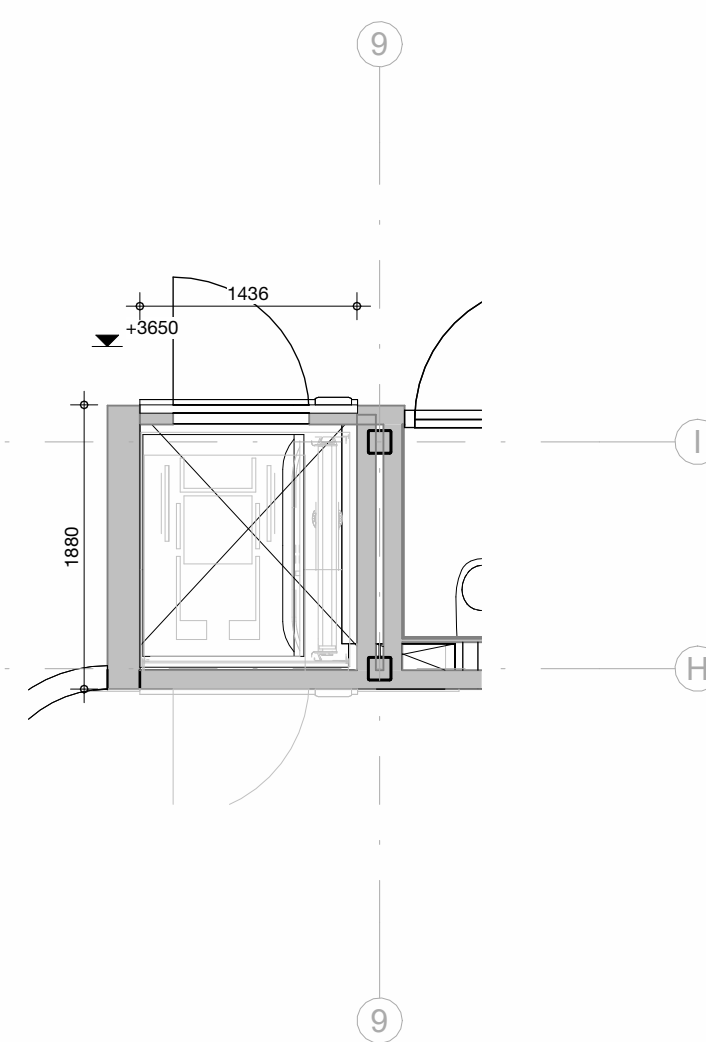
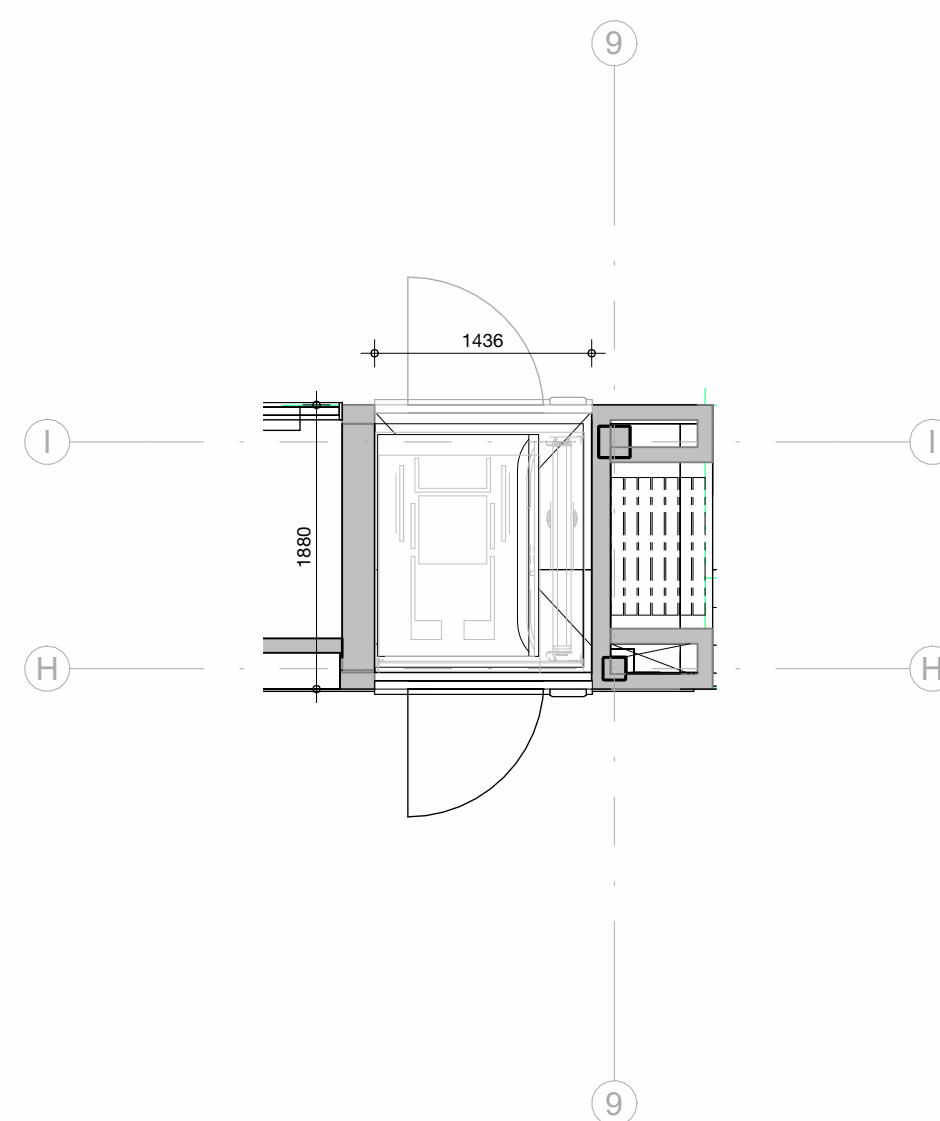
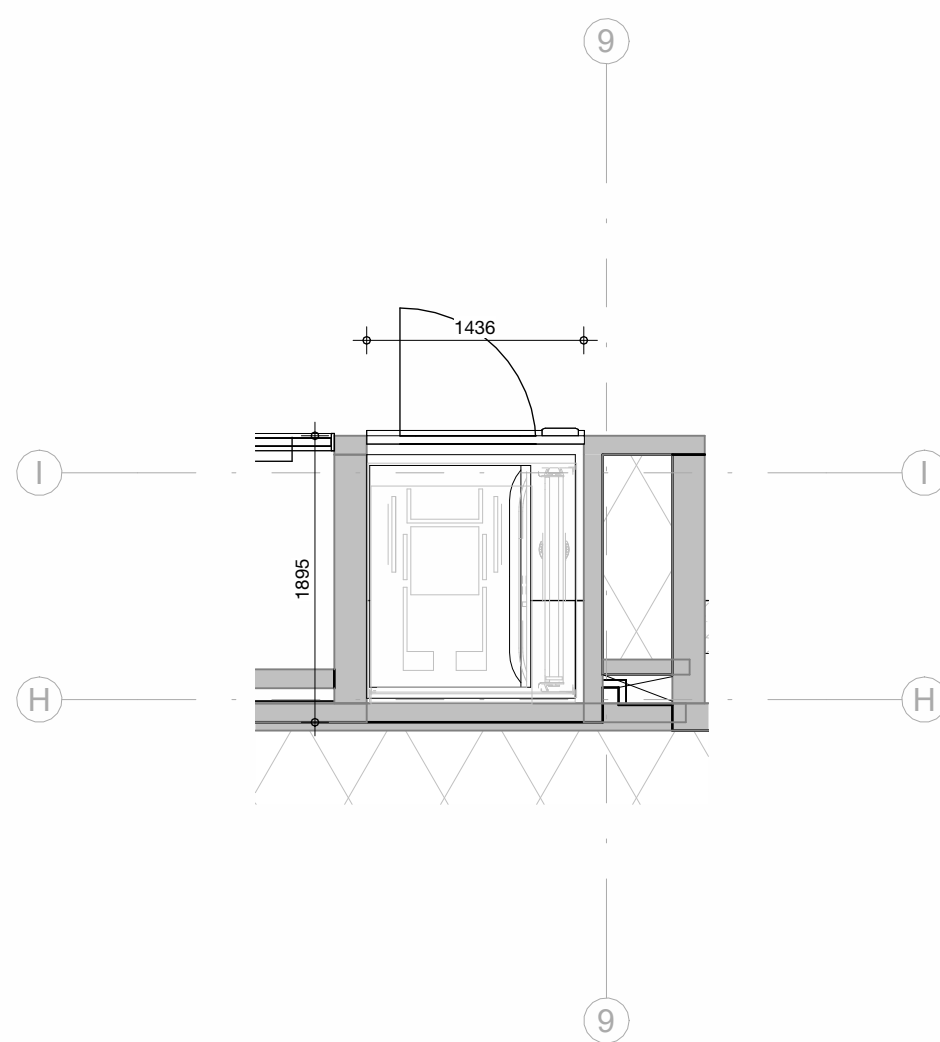
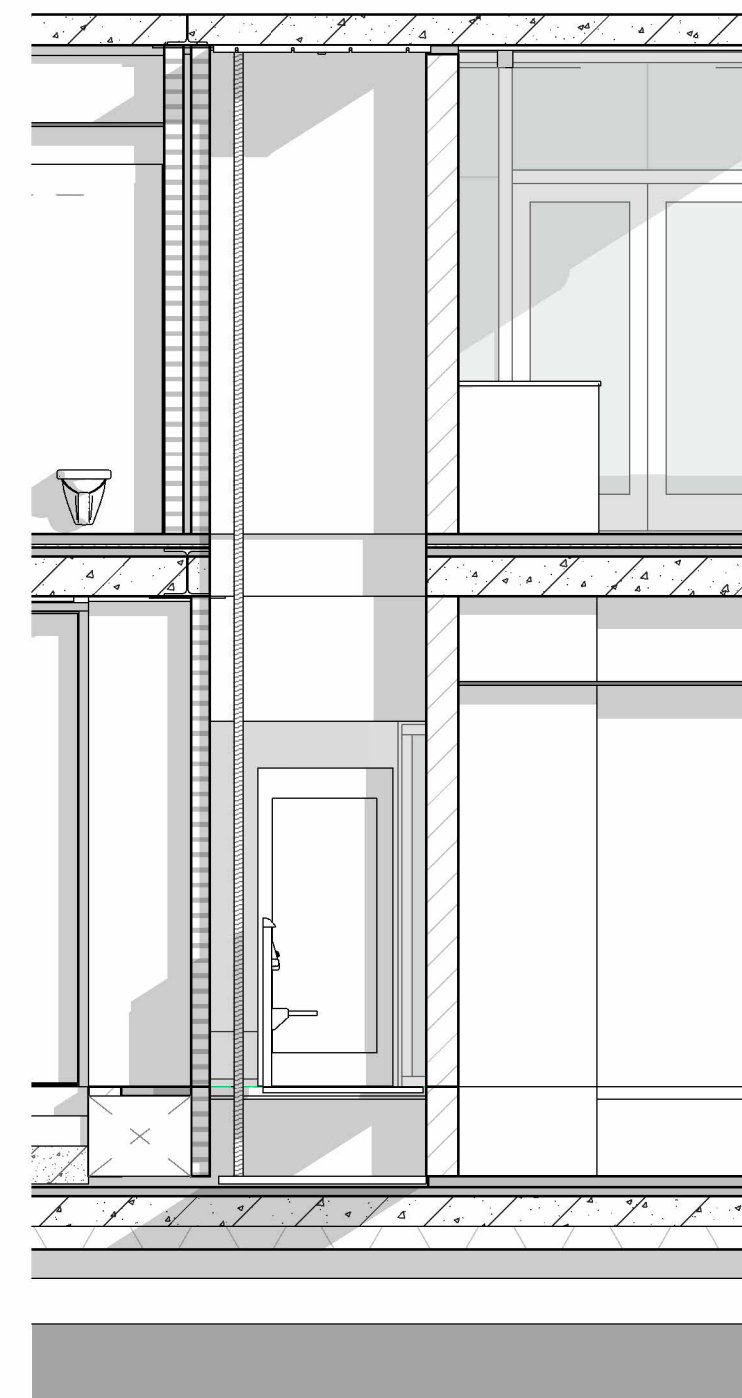
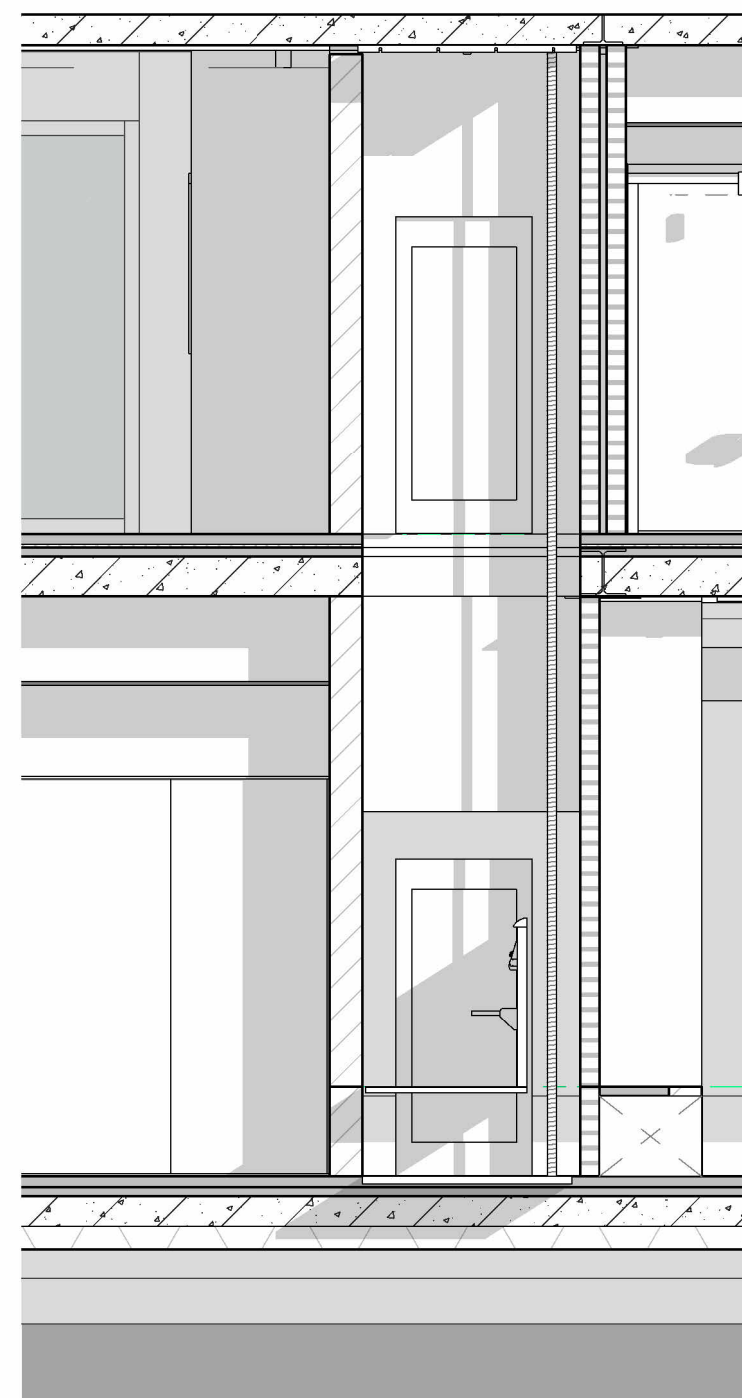


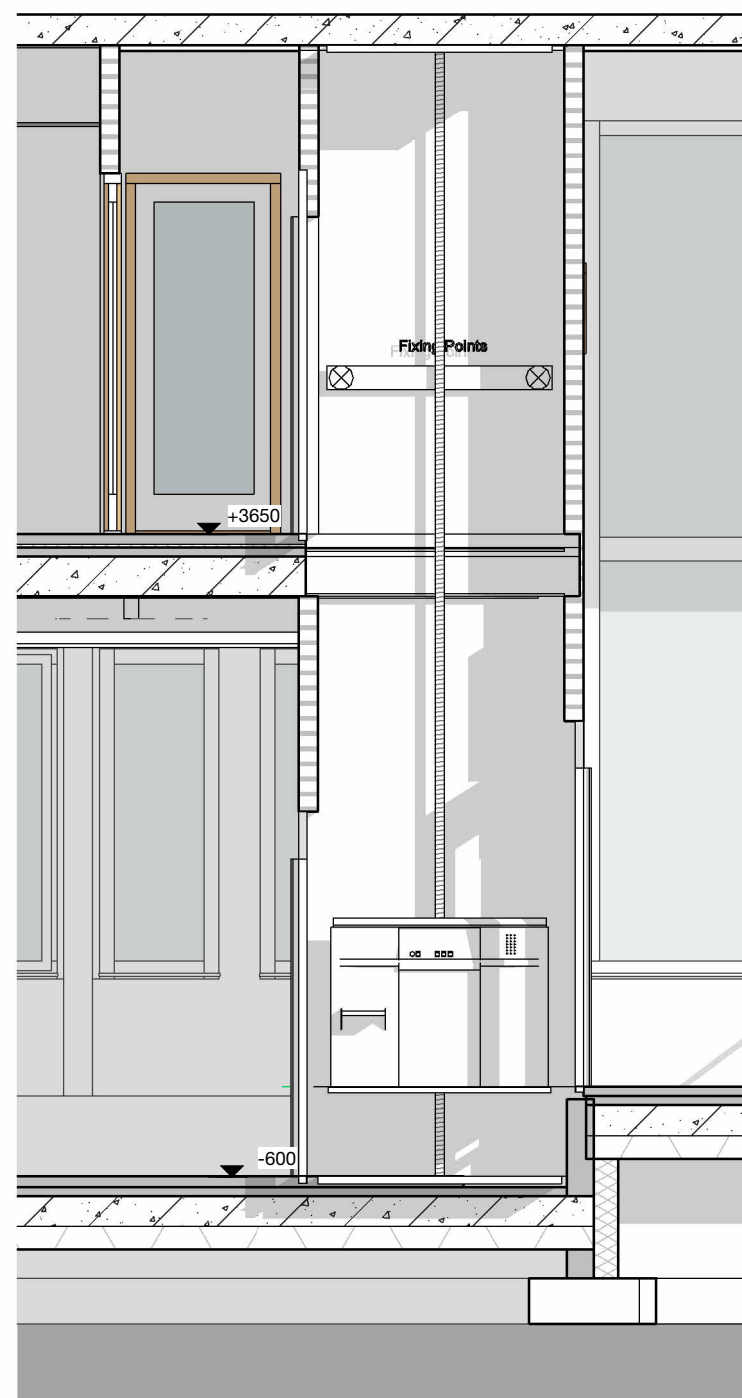

Speellokaal

Begane grond

Eerste Verdieping

project
Kindcentrum de Nienekes

opdrachtgever
Gemeente Land van Cuijk

projectnummer
231105

schaal
1 : 50

onderwerp
Snedes lift

getekend door
DAT

datum
29/03/2024

gewijzigd

postadres
Postbus 351
NL 5000 AJ Tilburg

telefoon
+31 13 468 69 63

project email
231105@dataarchitecten.nl

