




Binnen wand 2.01

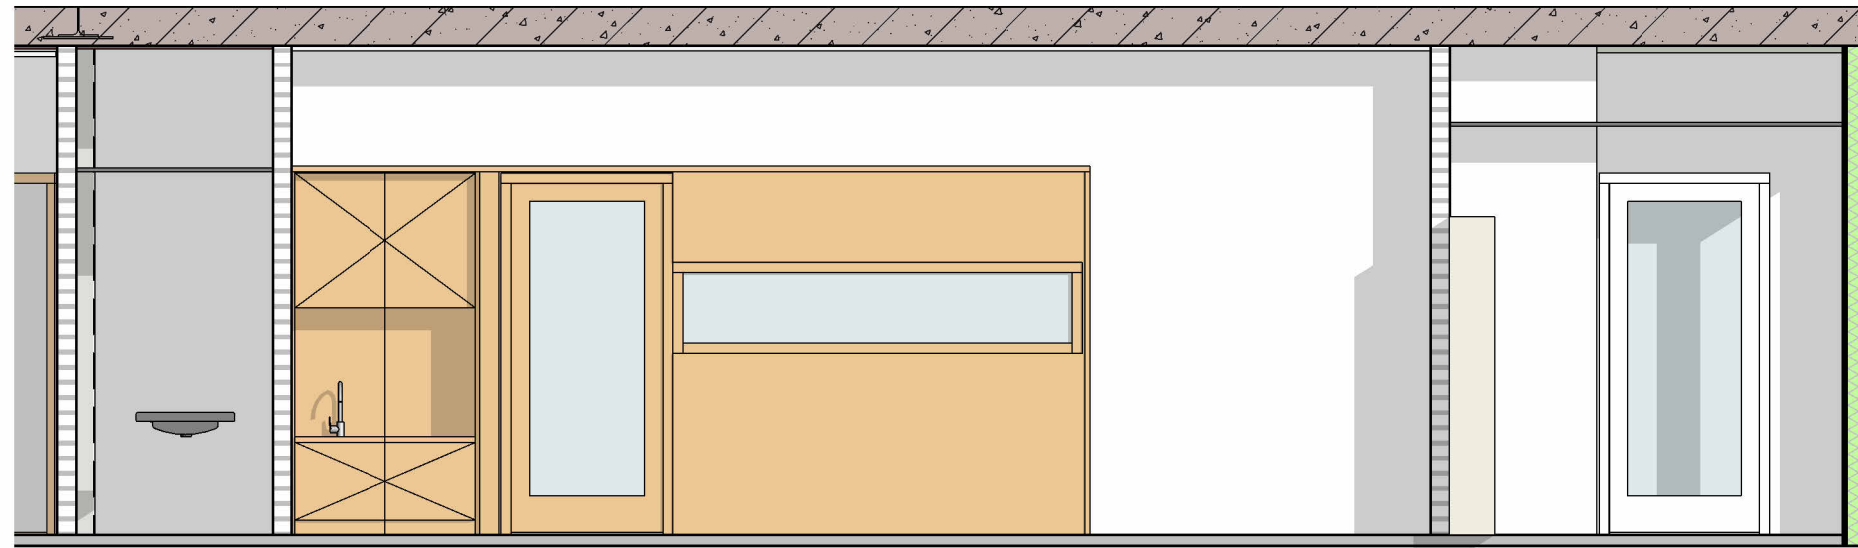


Binnen wand 2.02

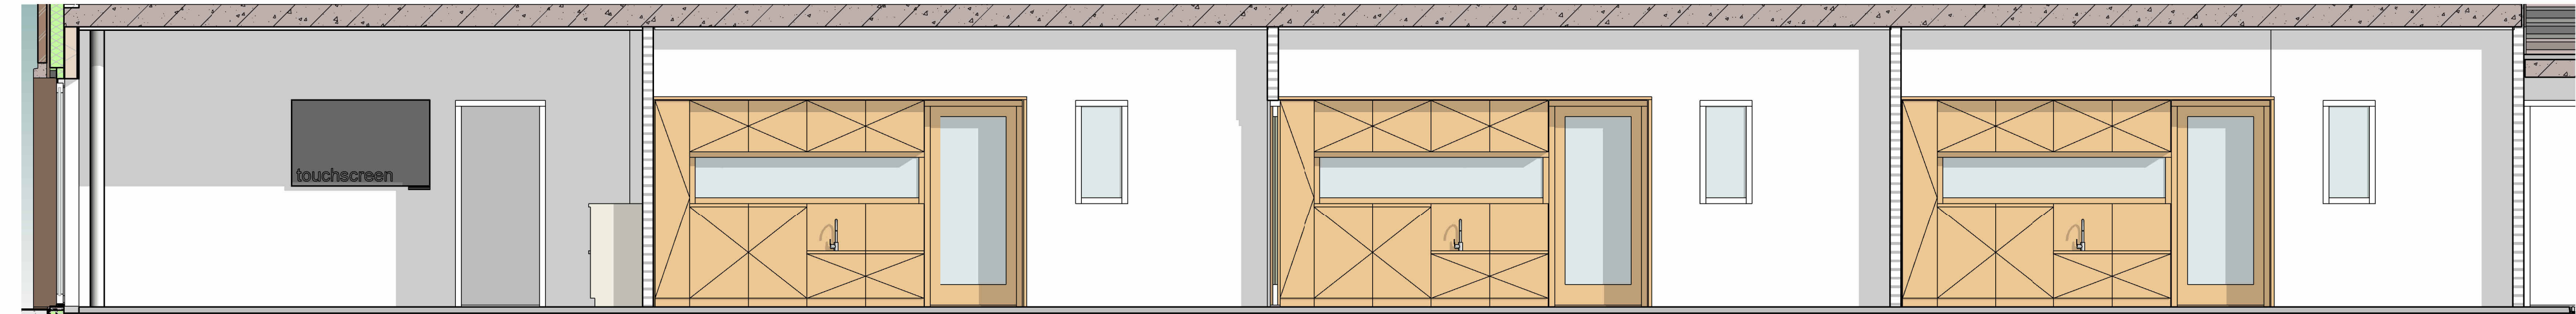

Binnen wand 2.03

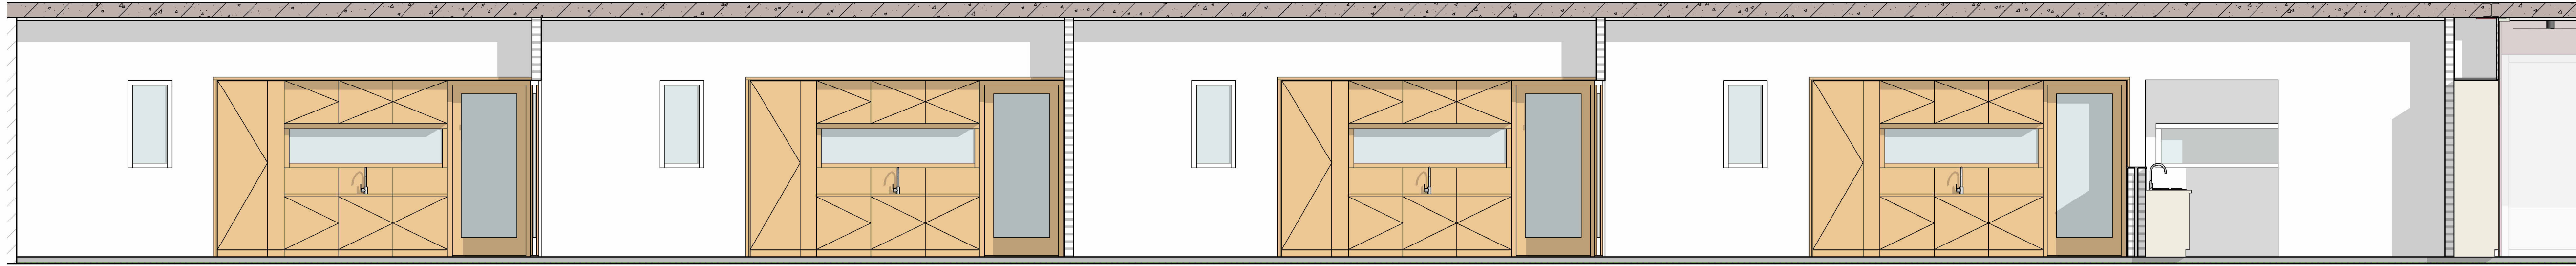

Binnen wand 2.05

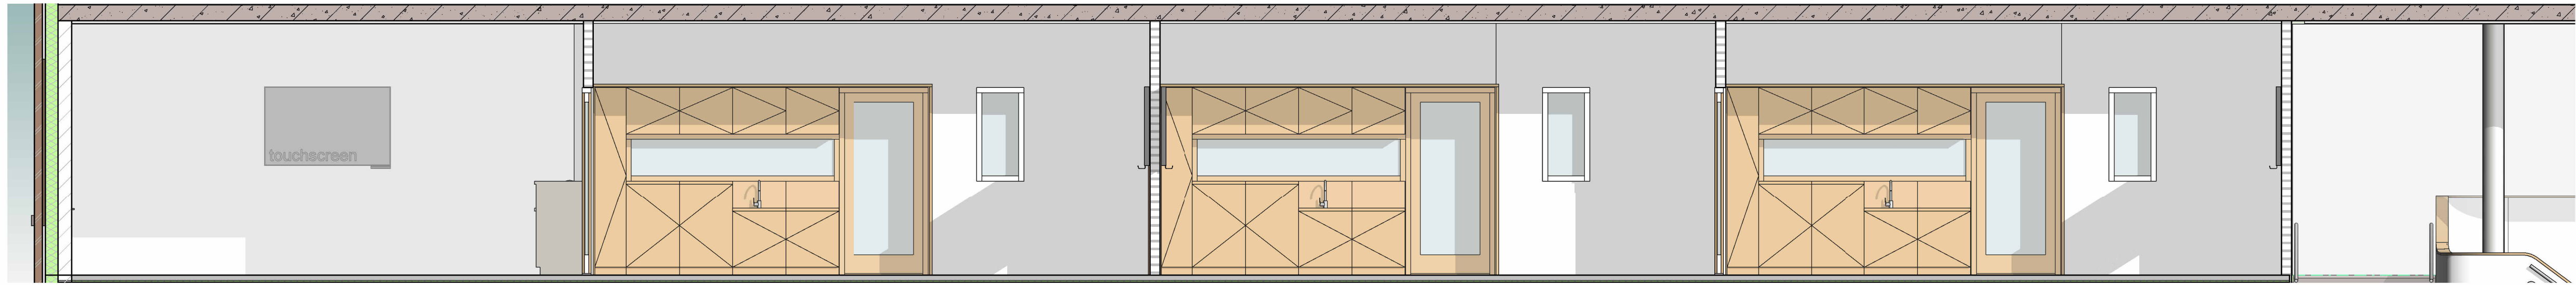

Binnen wand 2.07

