




0.04 verschoonruimte

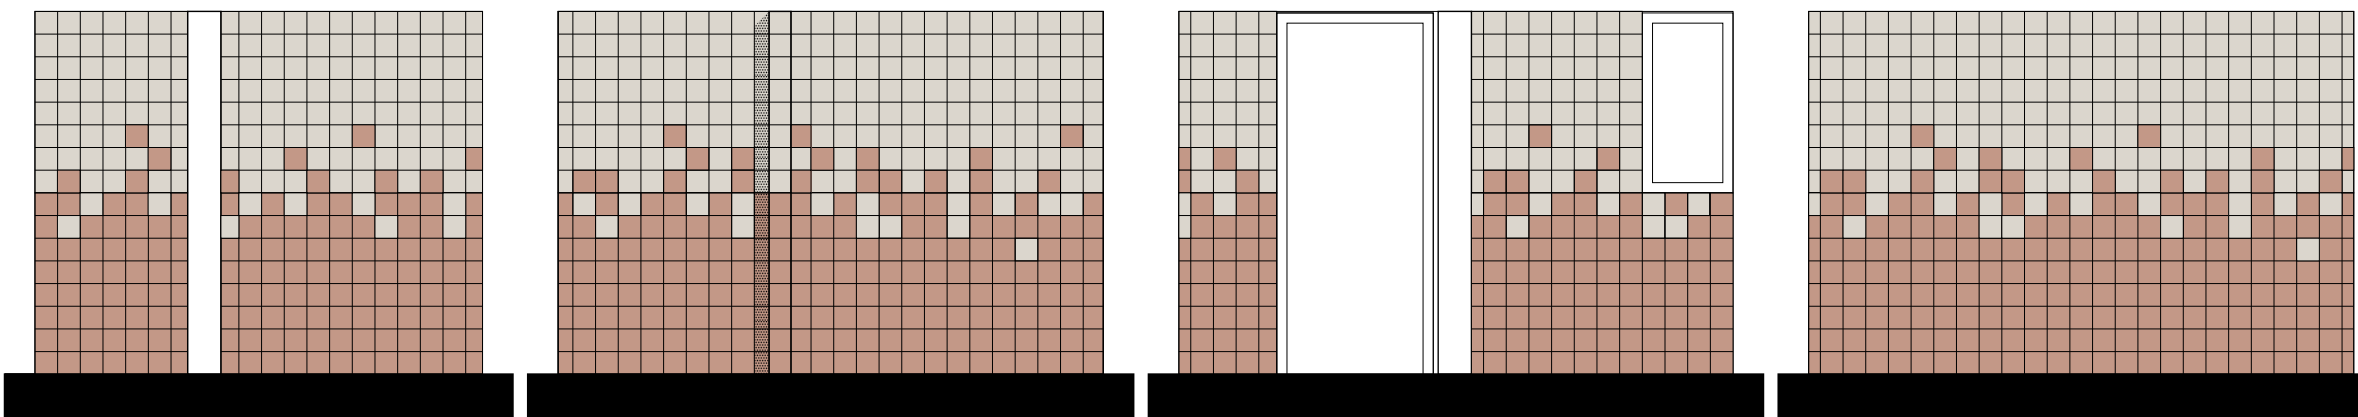


0.08 verschoonruimte

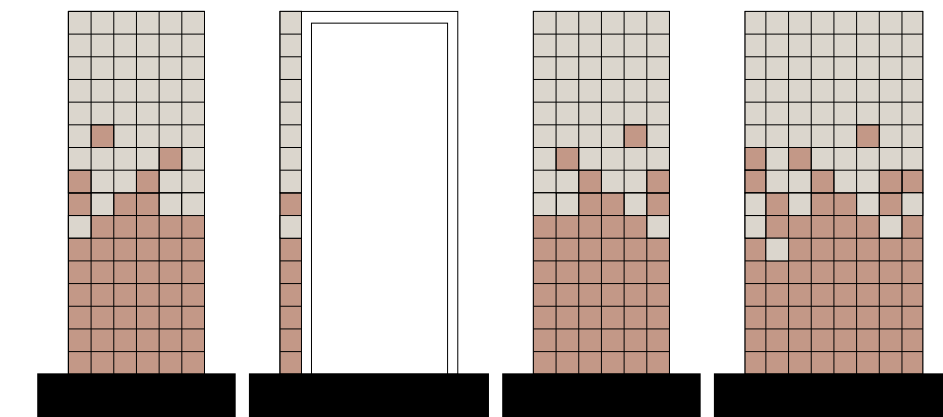


0.12 toilet

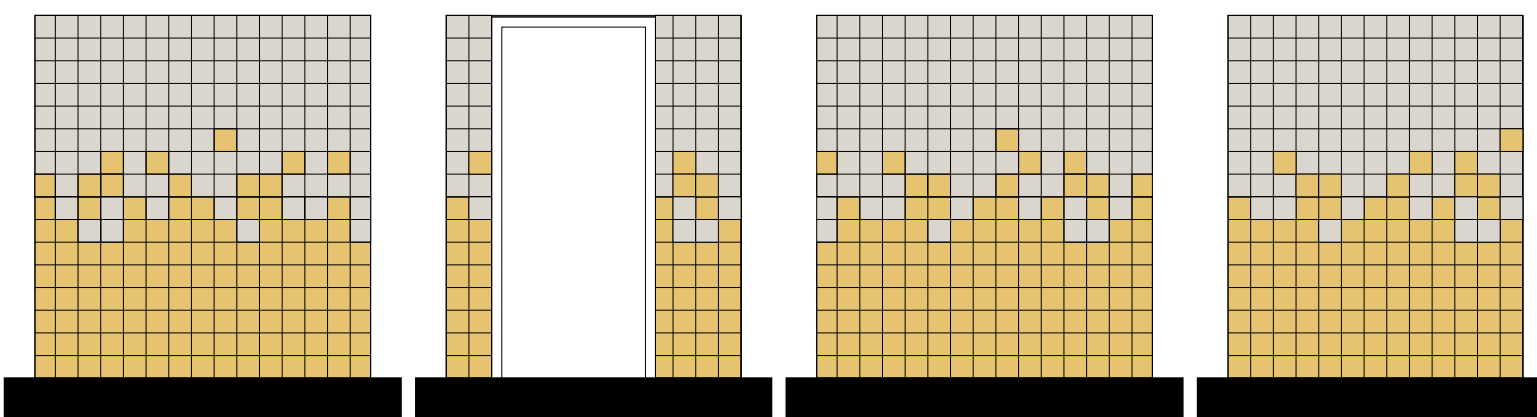


0.18 Miva

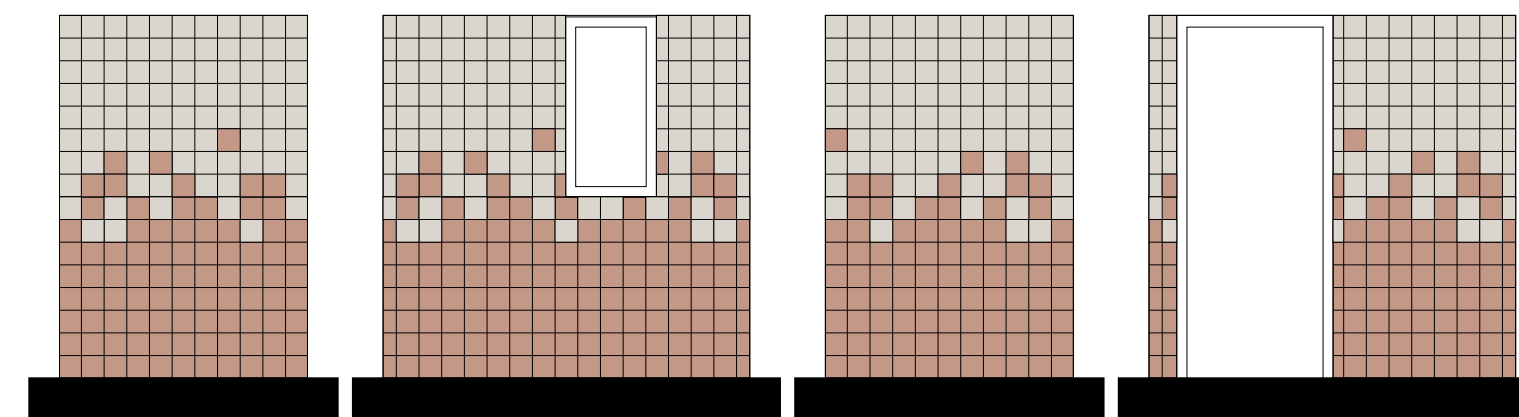


0.41 - 0.42 - 0.43 toiletgroepen leerlingen

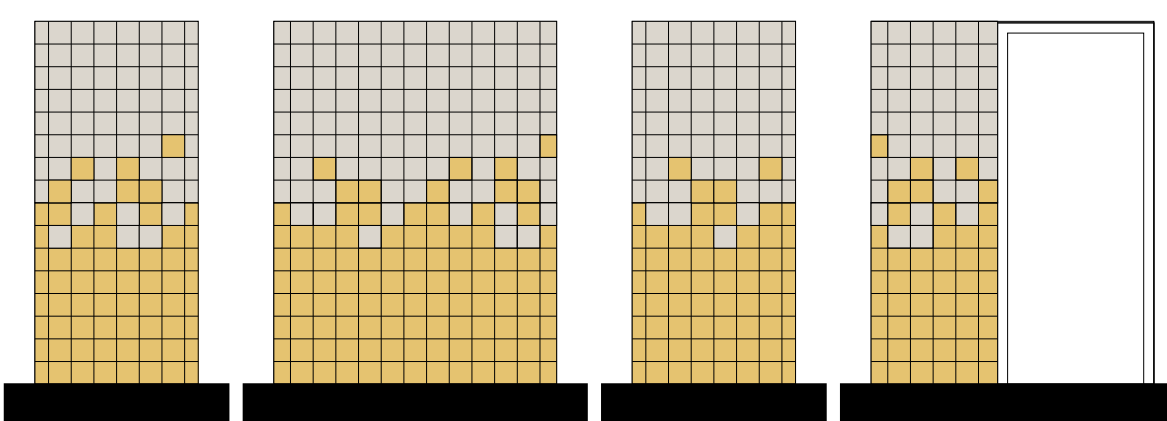

0.46 toilet

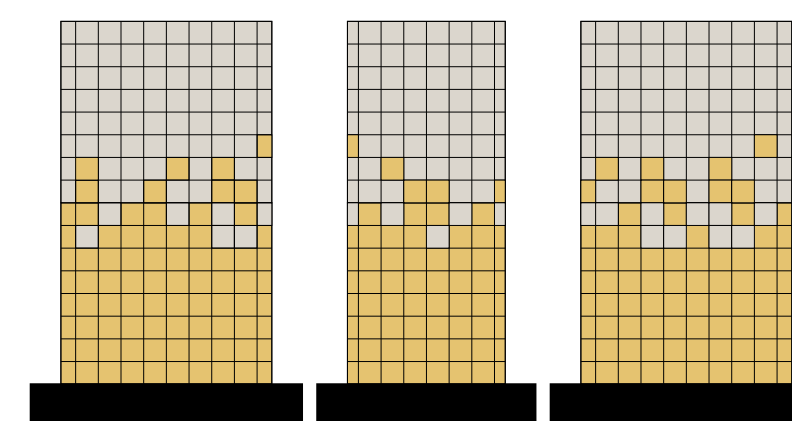

1.18 toilet

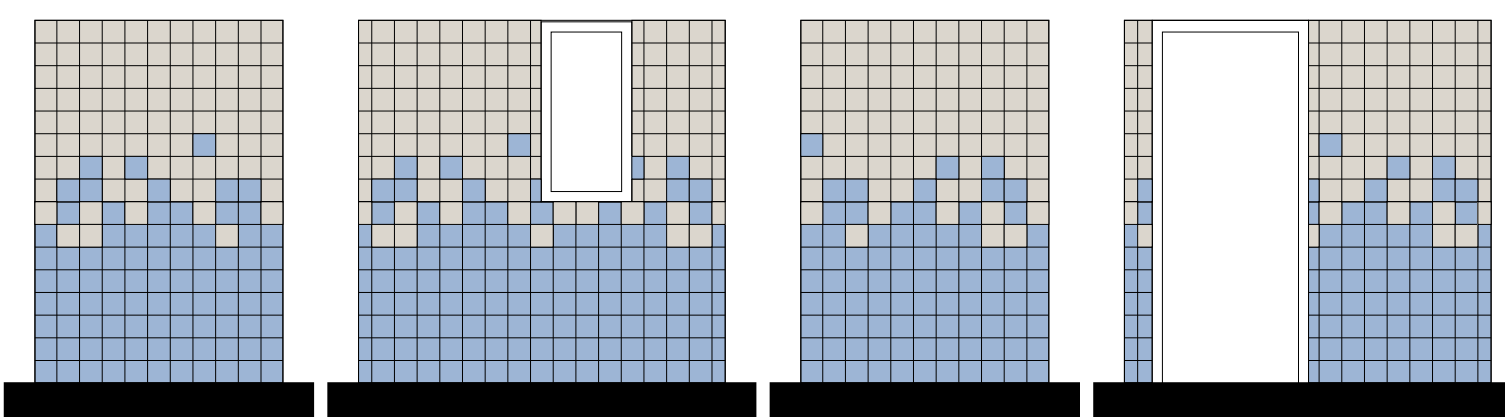

1.06 - 1.08 - 1.27 - 1.25 toiletgroepen leerlingen

project
Kindcentrum de Nienekes

opdrachtgever
gemeente Land van Cuijk

projectnummer
231105

schaal
1:50

onderwerp
Tegelwerk sanitair

getekend door
DAT

datum
29-03-2024

gewijzigd

postadres
Postbus 351
NL 5000 AJ Tilburg

telefoon
+31 13 468 69 63

project email
231105@datarchitecten.nl

dat
de architectenwerkgroep tilburg