
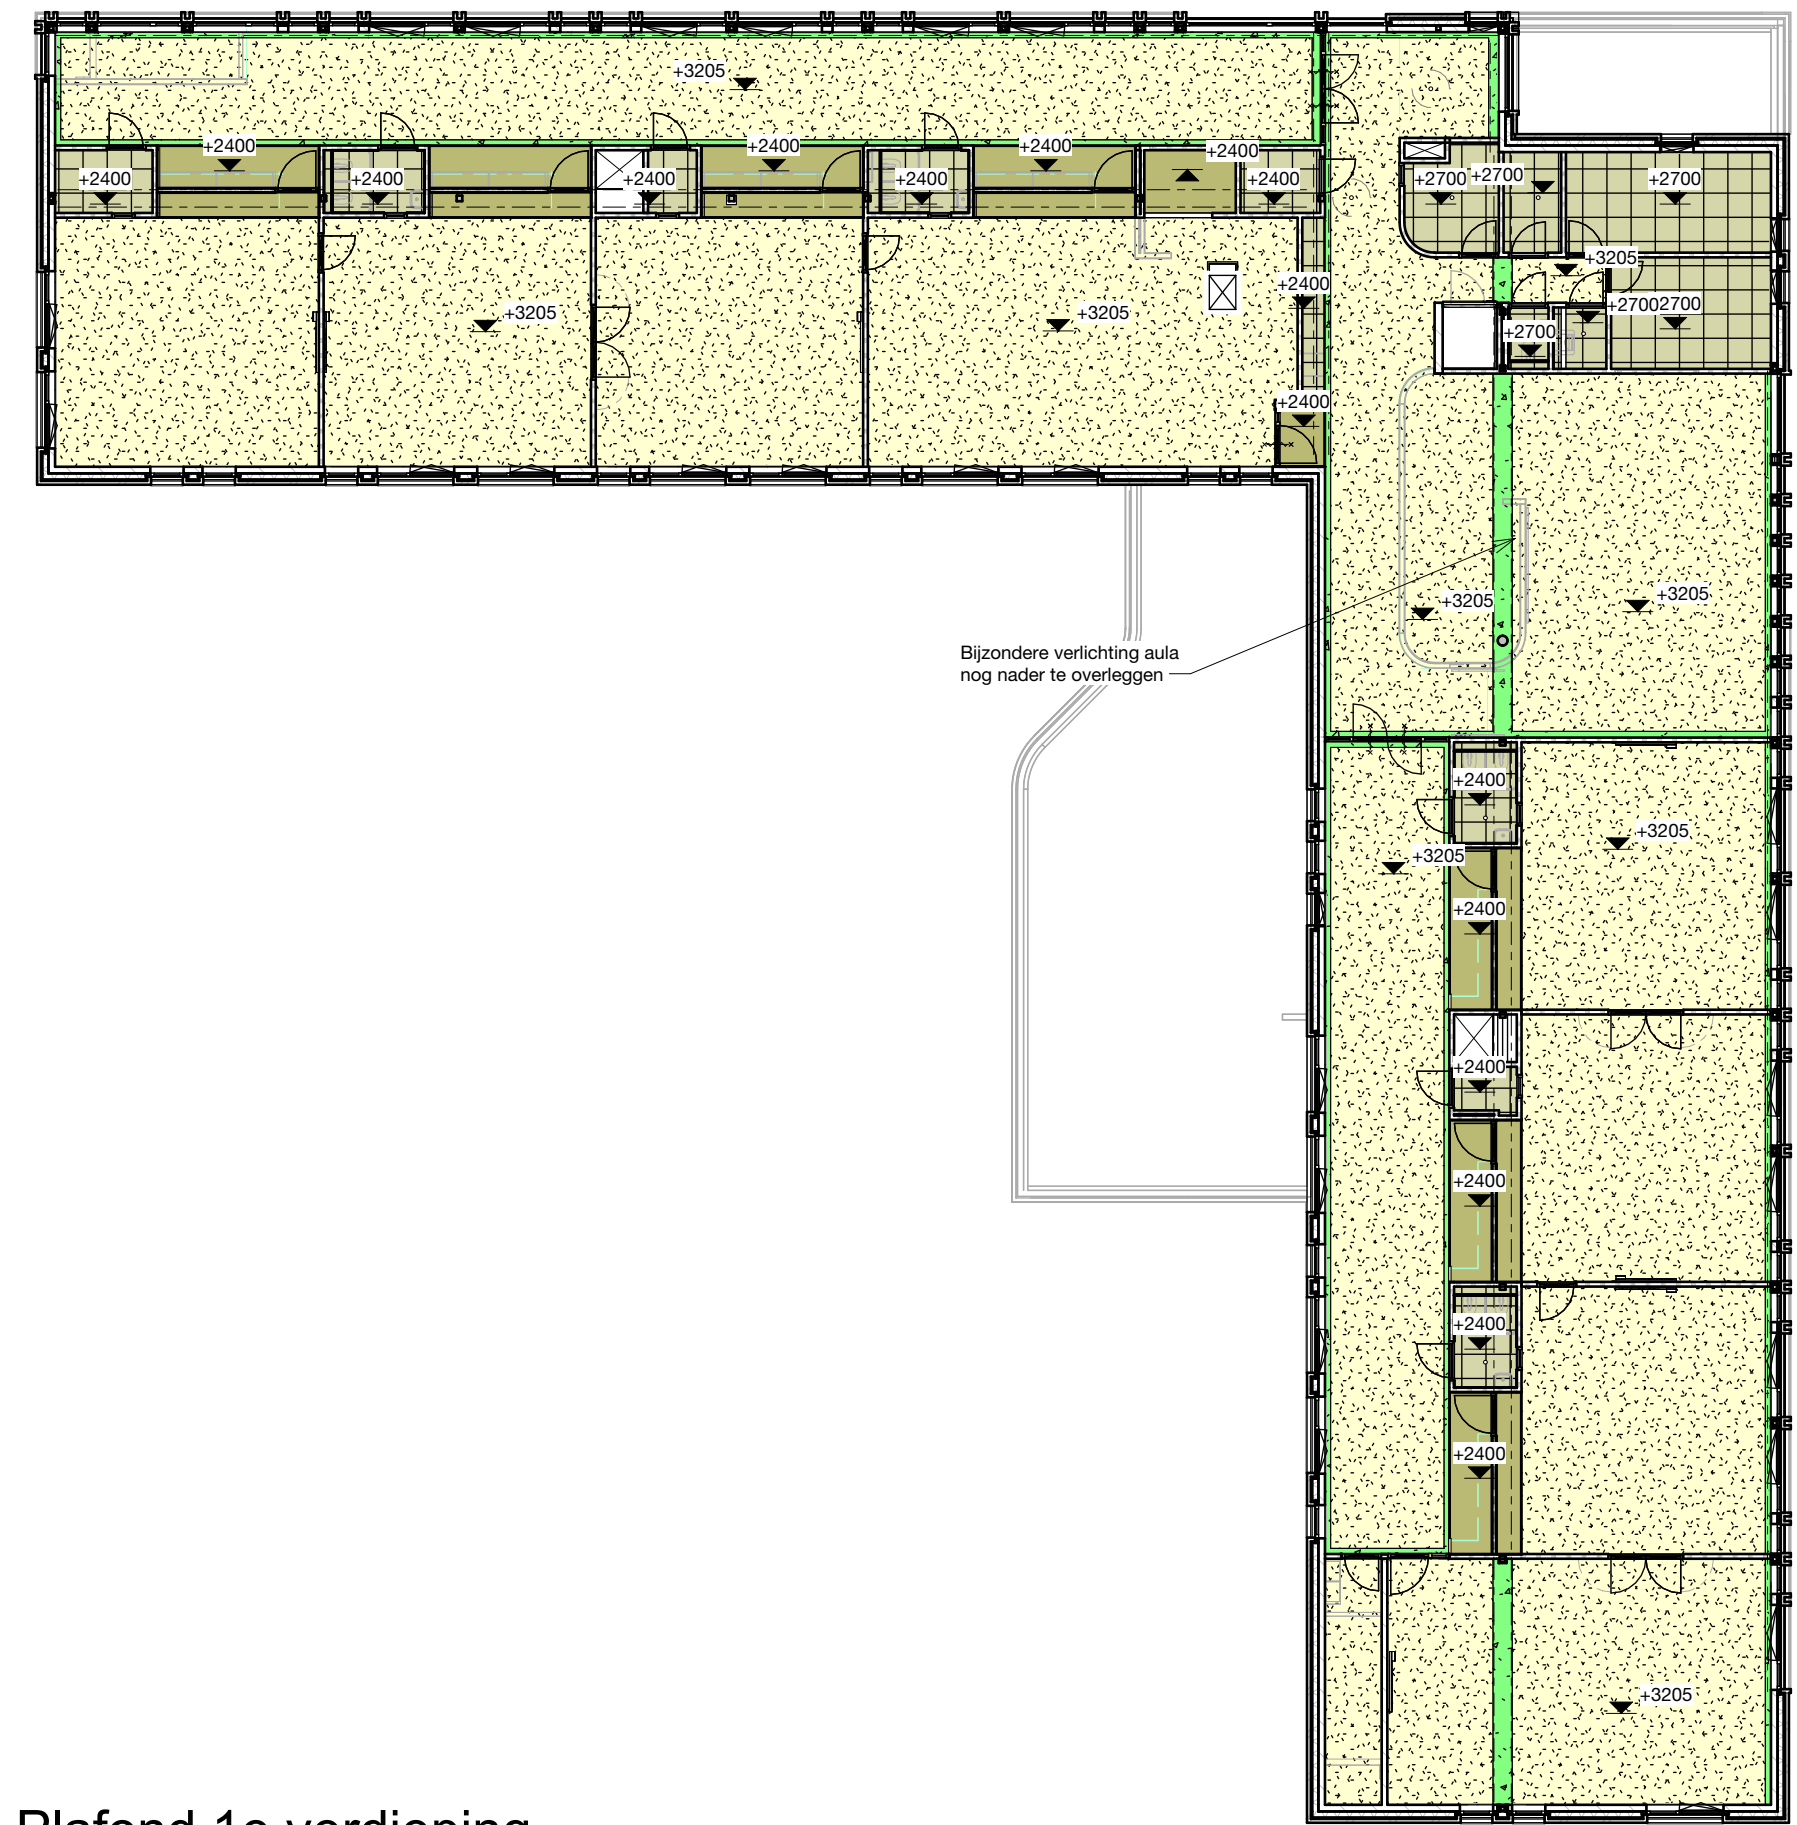


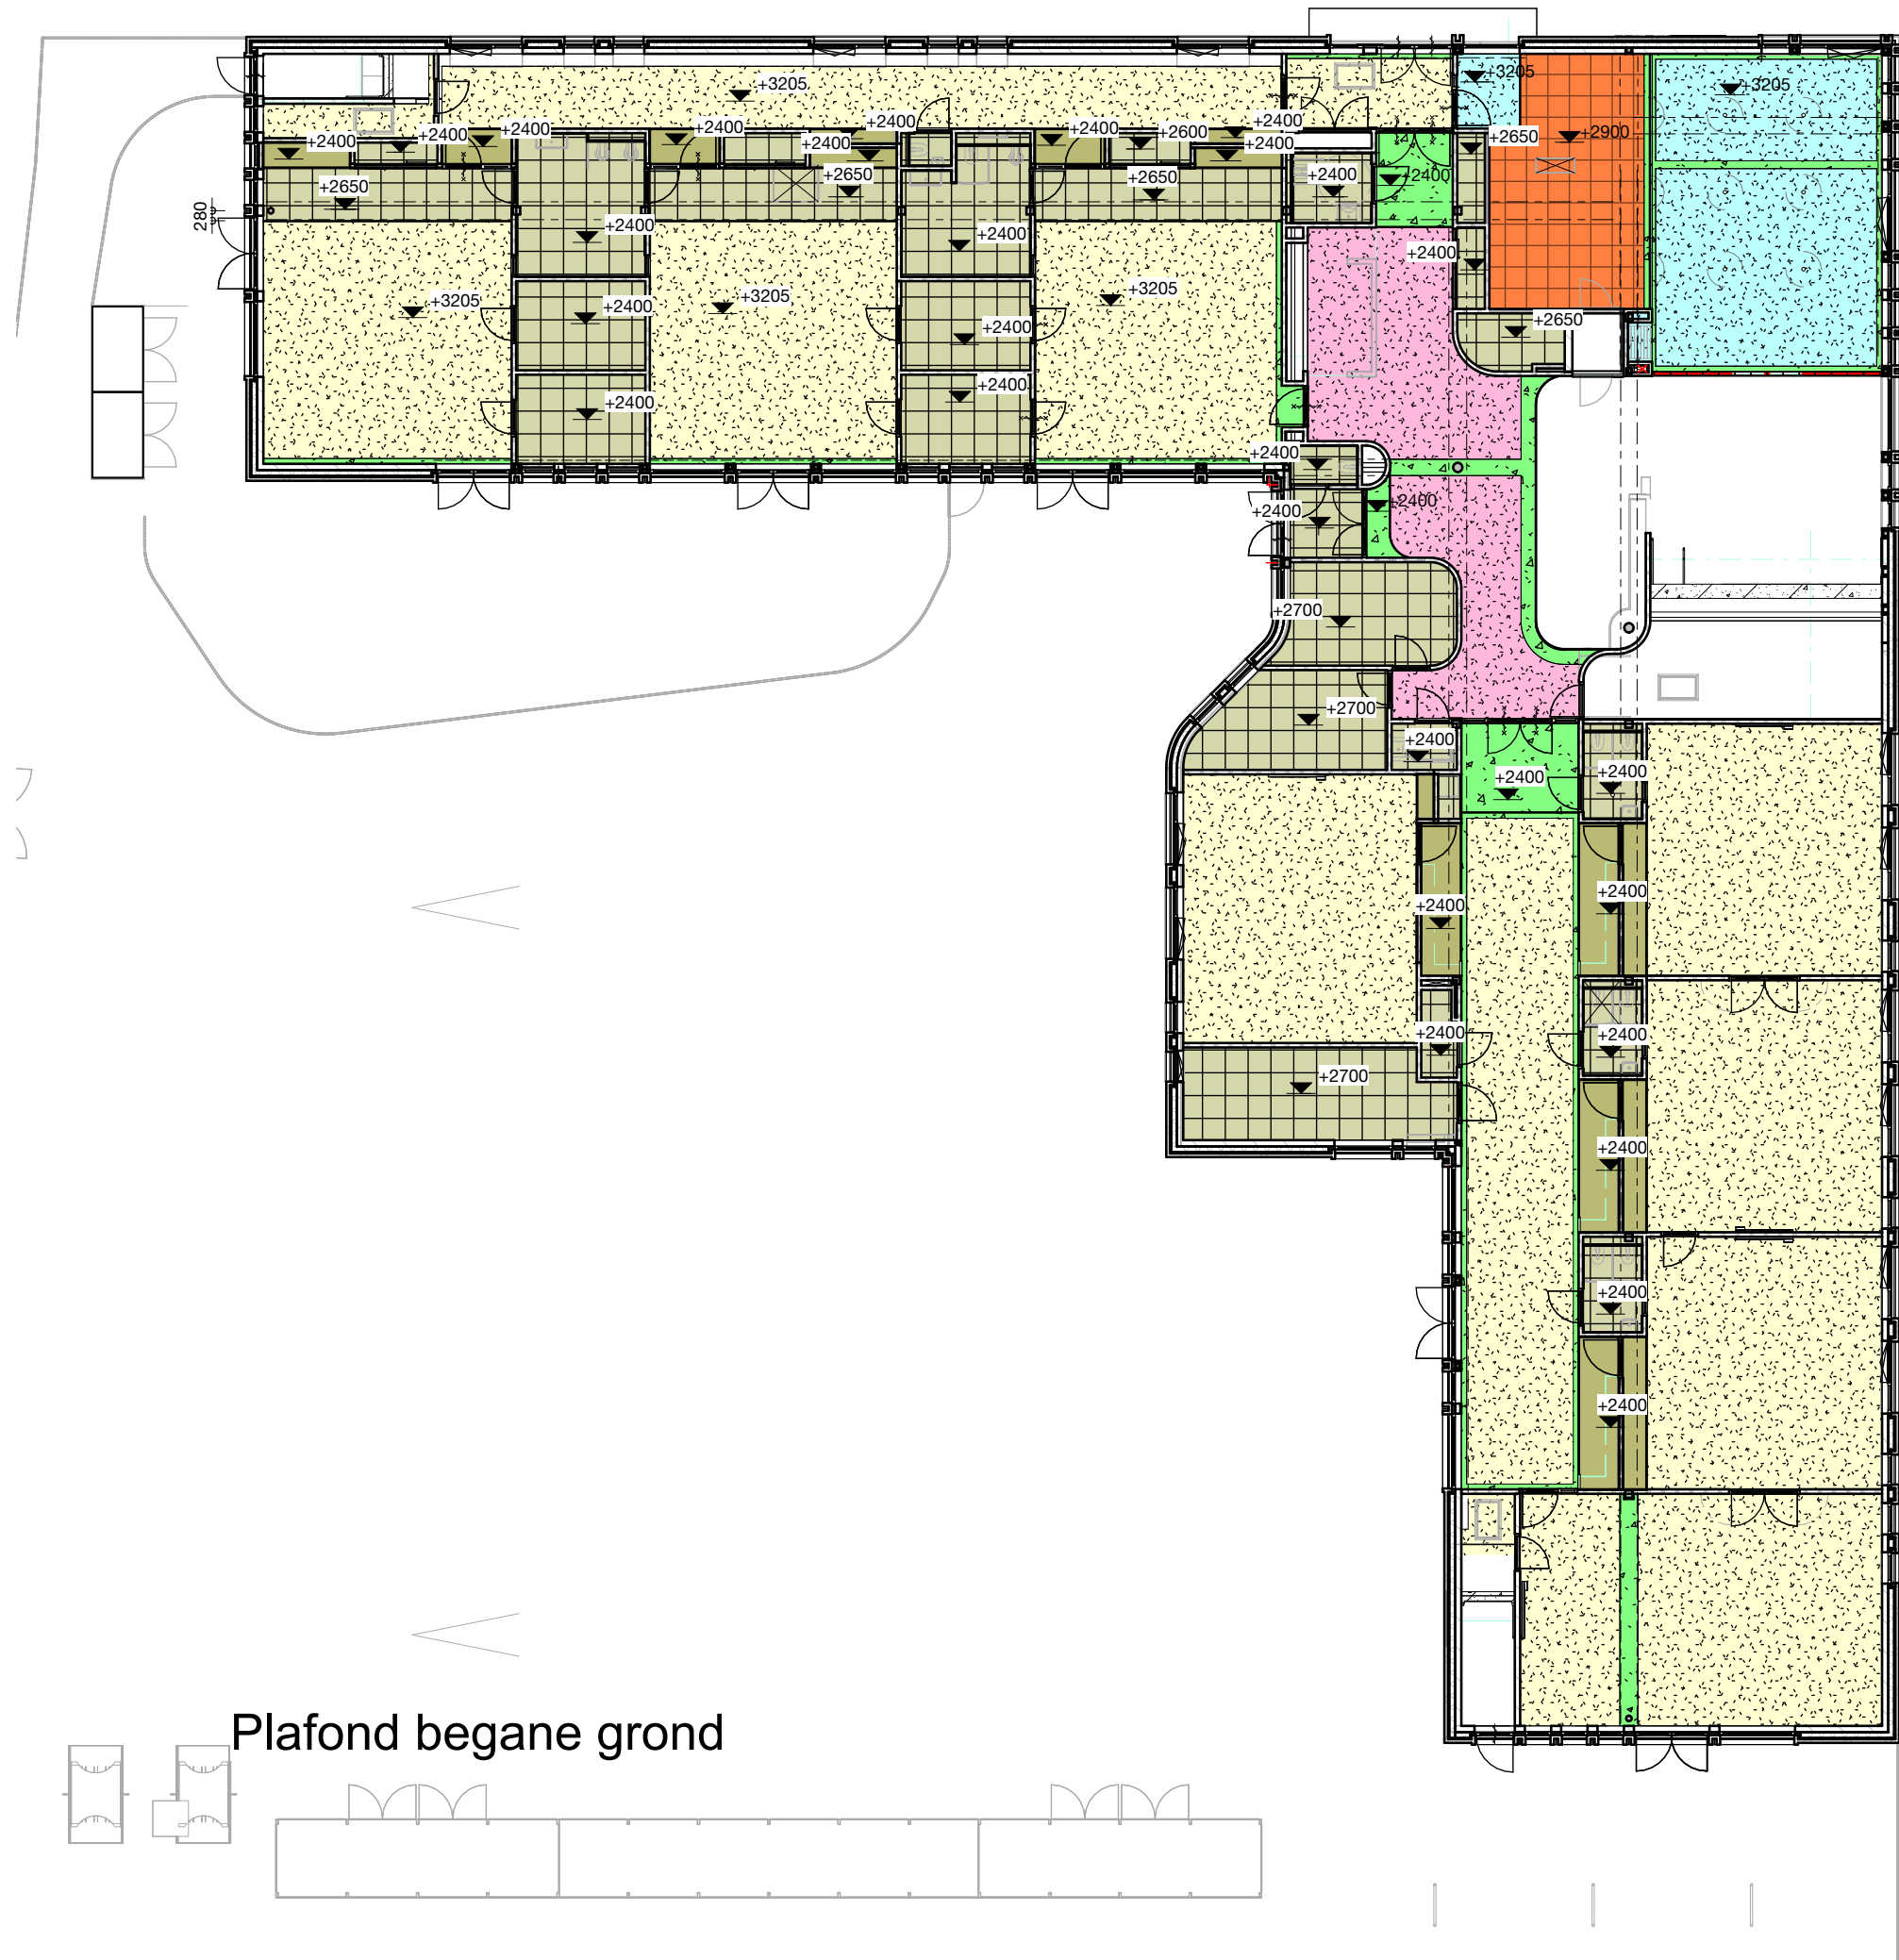

Plafond 1e verdieping

Voor het spuitwerk V-naden kanaalplaat vlakzetten

Renvooi plafonds

-  Akoestisch spuitpleister
Acosorb DC2 32 mm
-  Systeemplafond 600x600mm
-  HPL plafond in kleur afgestemd op wand
op regelwerk daar waar nodig afneembaar
-  Brandwerende plaat met gipsafwerking
-  Akoestisch spuitpleister
Acosorb DC1 35 mm
-  Akoestisch spuitpleister
Acosorb DC2 2.0 32 mm
-  Balvast systeemplafond

project
Kindcentrum de Nienekes

opdrachtgever
Gemeente Land van Cuijk

projectnummer
231105

schaal
1 : 200

onderwerp
Plafondafwerking

getekend door
DAT

datum
29/03/2024

gewijzigd

postadres
Postbus 351
NL 5000 AJ Tilburg

telefoon
+31 13 468 69 63

project email
231105@dataarchitecten.nl

