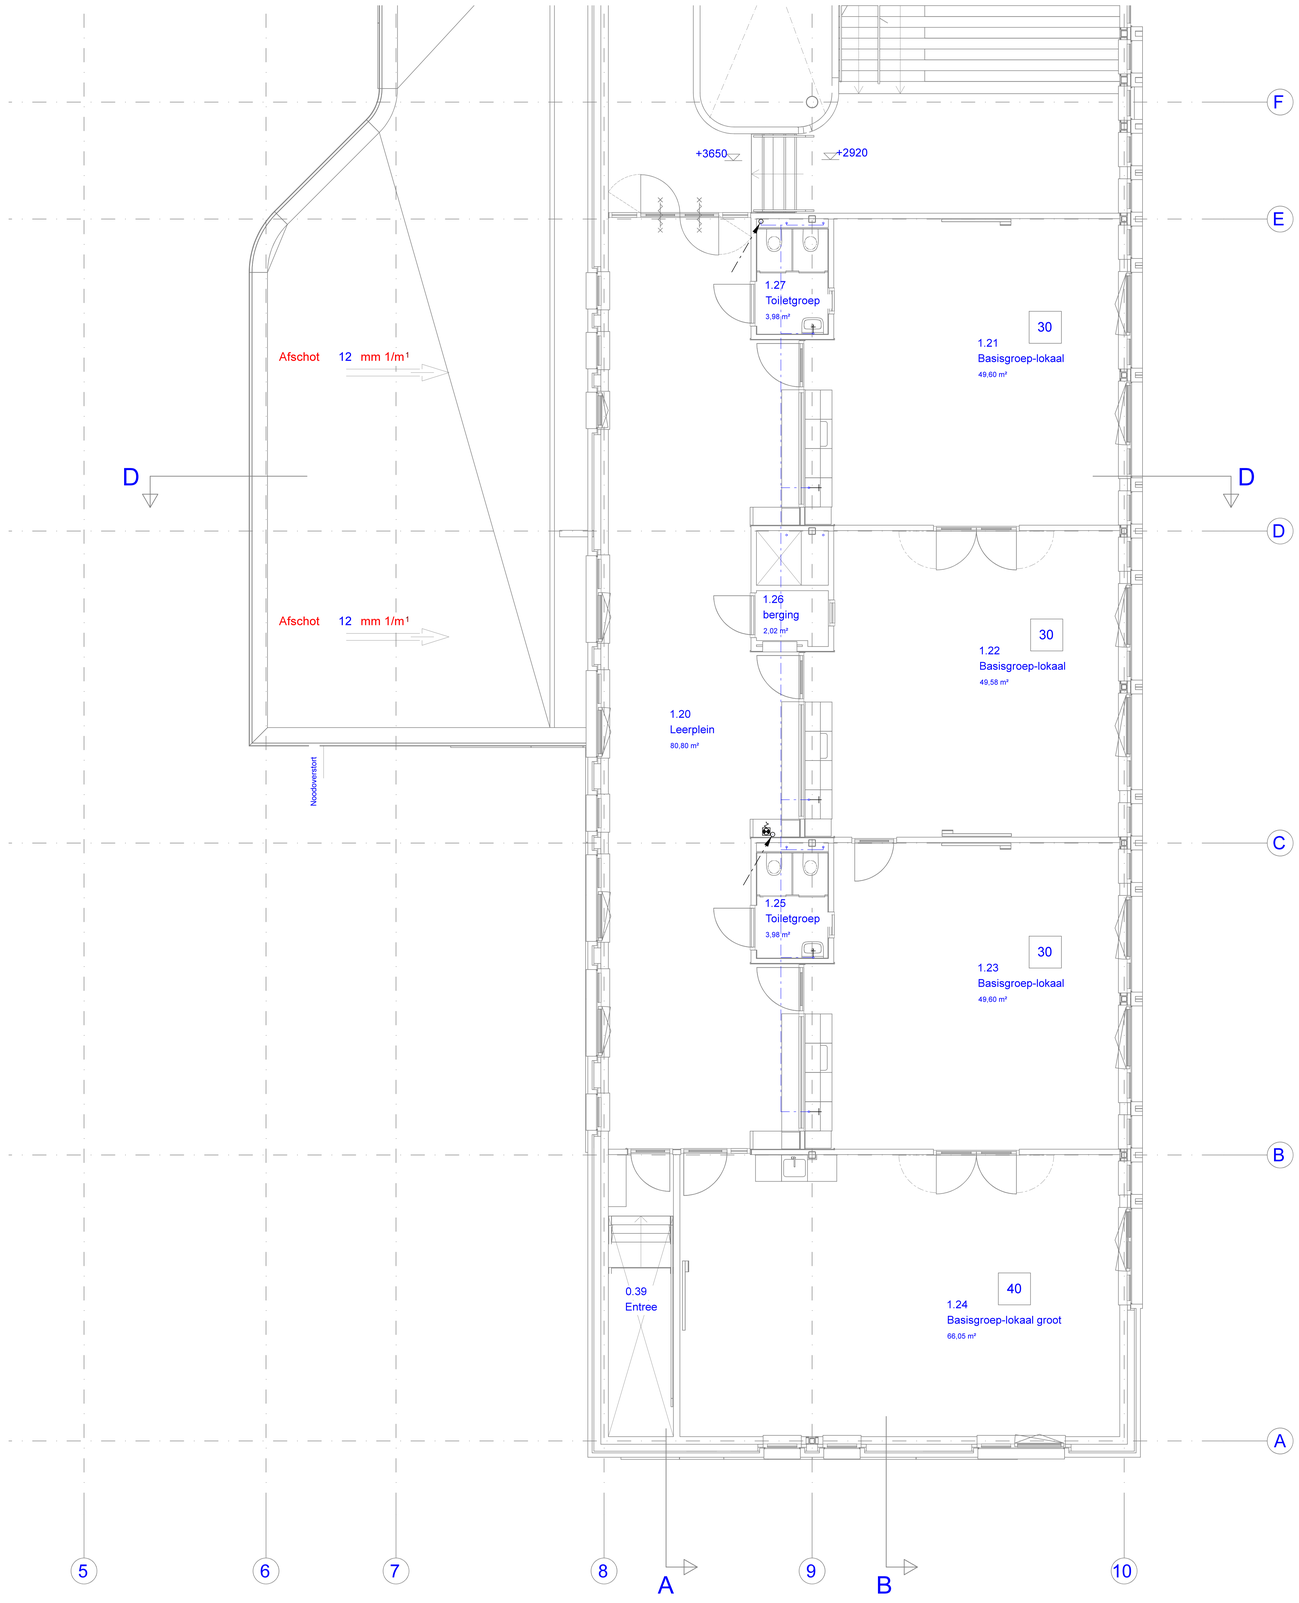

RENVOOI

- KOUDWATERLEIDING
- WARMWATERLEIDING
- WARMWATERCIRCULATIELEIDING
- VUILWATERAFVOER
- hwa — HEMELWATERAFVOER
- TERREINWATERAFVOER
- AANVOER CV-GKW
- RETOUR CV-GKW
- f — AANVOER KOELLEIDING
- f — RETOUR KOELLEIDING
- bw — AANVOER BRONWATER
- bw — RETOUR BRONWATER
- VERDELER VLOERVERWARMING/KOELING
- ZONE VLOERVERWARMING/KOELING
  H.O.H 10 cm VERBLIJFSRUIMTEN
  H.O.H 15 cm VERKEERSRUIMTEN
  H.O.H 30 cm OPSLAGRUIMTEN
- LUCHTAFVOERKANAAL
- LUCHTTOEVOERKANAAL
- OVERSTROOM VOORZIENING

Alle CV- en water leidingen voorzien van leidingisolatie
Alle inpandige VWA-HWA leigen voorzien van thermische en acoustische isolatie
Luchttoevoerkanalen voorzien van thermische isolat

wijz.	datum	omschrijving	get.	gez.
D				
C				
B				
A				

INSTALL MANAGEMENT
Kapelstraat 20
5447 AB Rijkevoort
info@installmanagement.nl

opdrachtgever: Gemeente Land van Cuijk

omschrijving: Nieuwbouw Kindcentrum Nienekes Cuijk
Water installatie 1e verdieping dL2

datum: 29-3-24	get: SR	schaal: 1:50
gecontr.:	discipline:	fase: Bestek
	formaat: A0	type:

tekeningnr: CE234009W08

getekend met Stabicad ®