

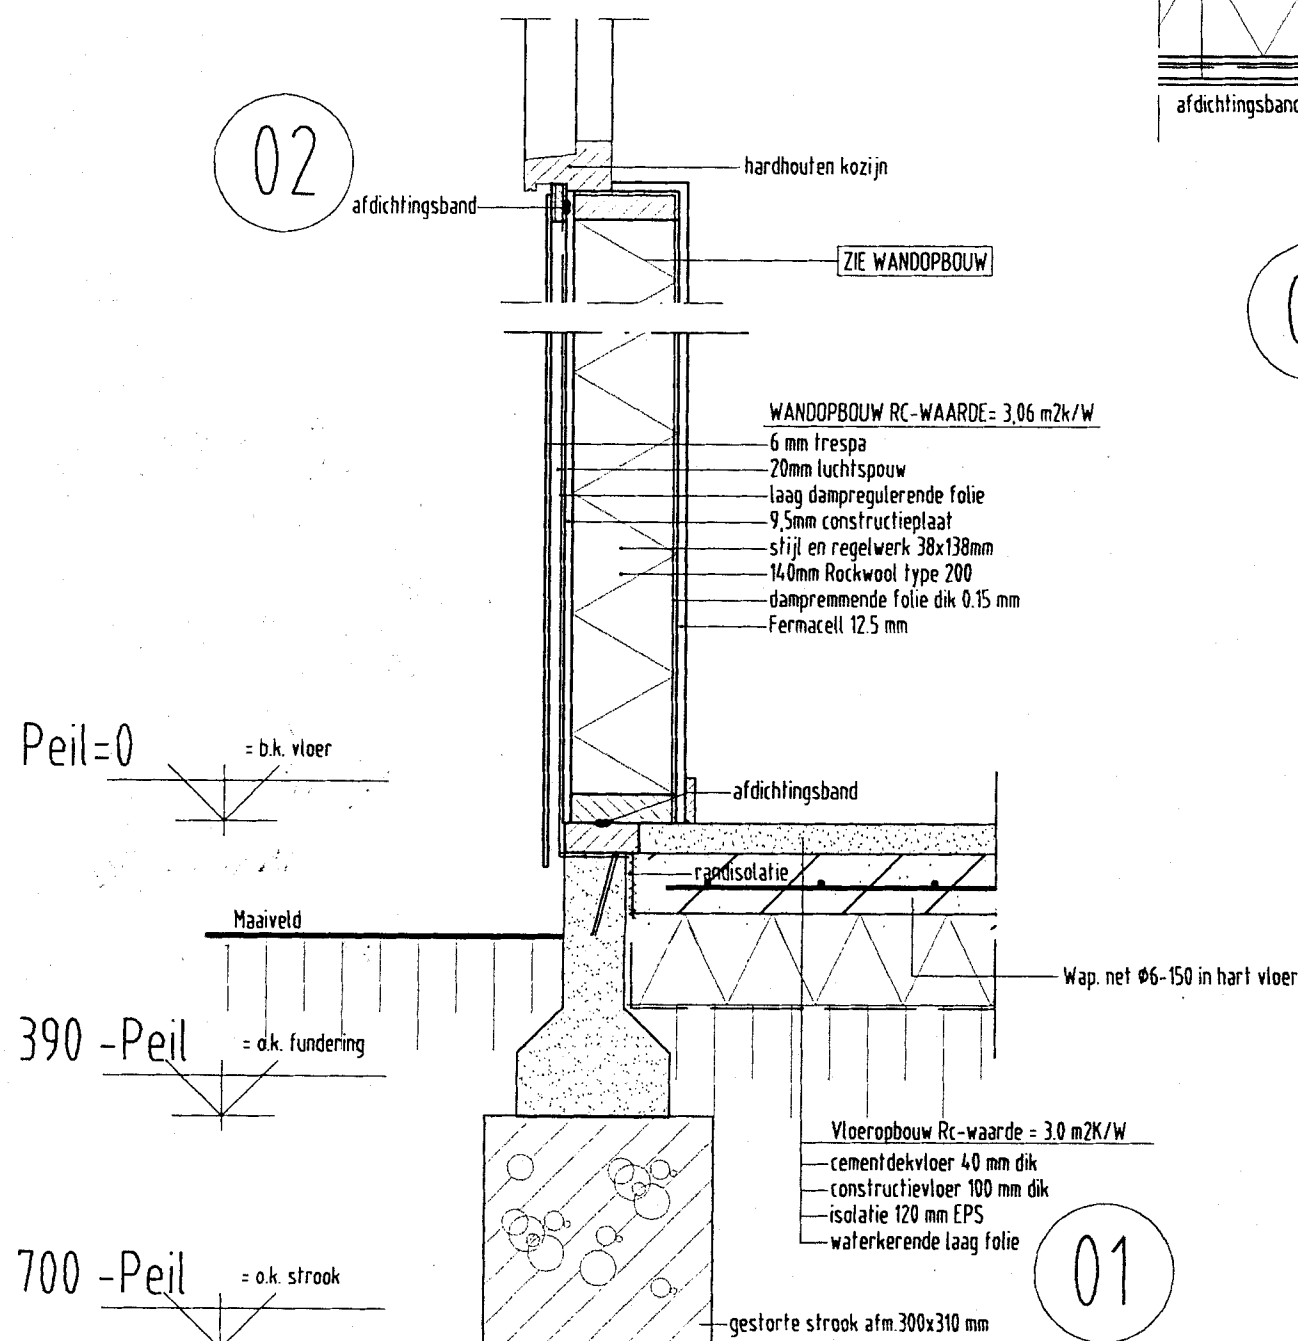
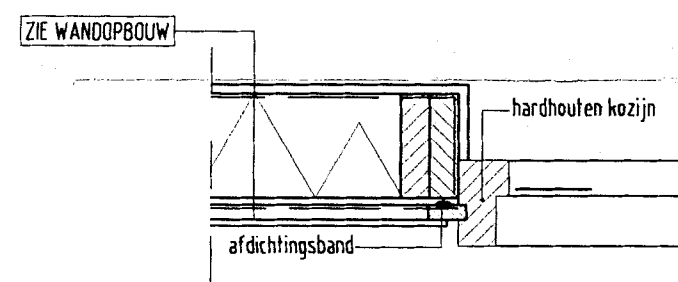
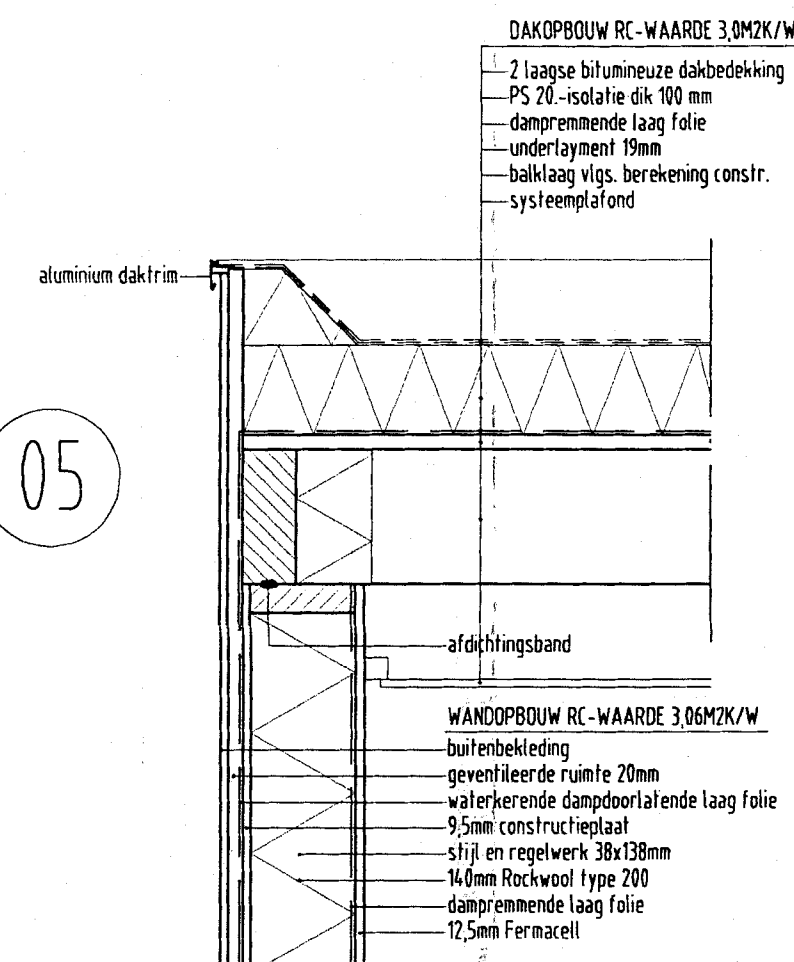


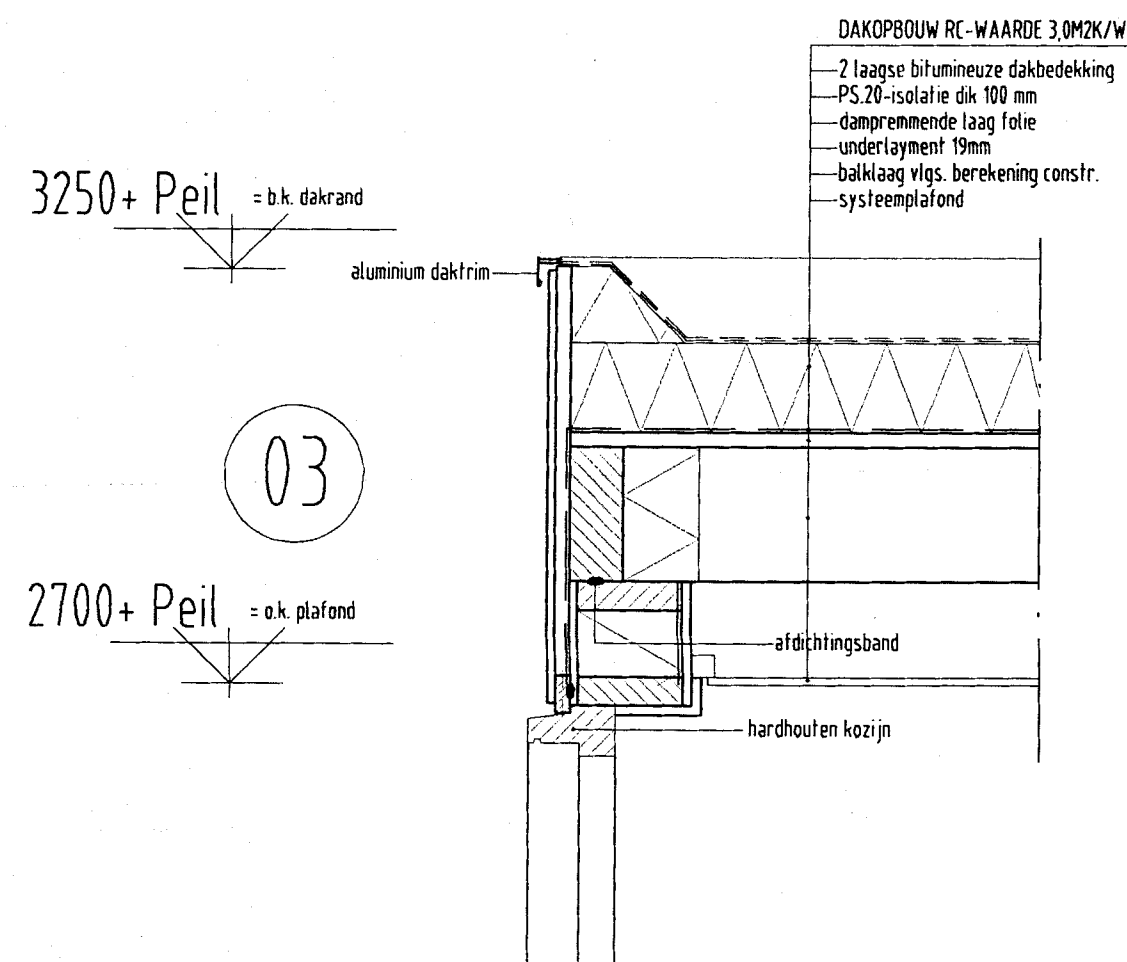

04

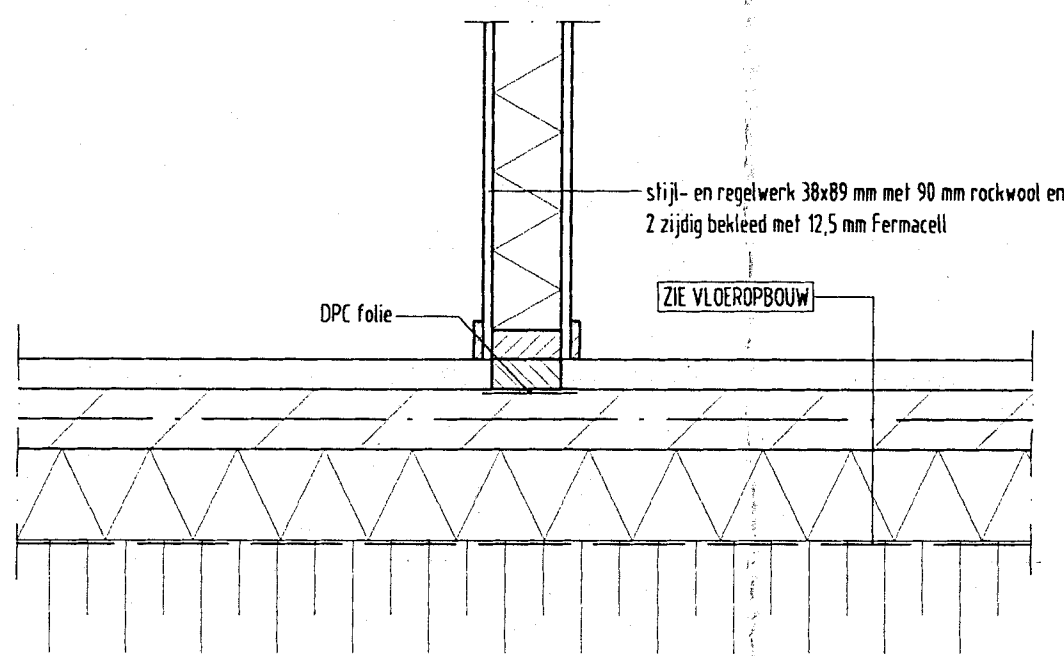

DETAILS 01 TM 06 SCHAAL 1:10

Behoort bij besluit van burgemeester en wethouders van de gemeente Cuijk van

14 AUG. 2001

Mij bekend,

Hoofd van de afdeling Bouwen en Wonen

Mr. C.B.J. Hendriks

GEMEENTE CUIJK

INGEKOMEN:	NR.
27 JUNI 2001	2001-148
BESTEMMINGSPLAN	PAR.
ZIE BIJGAAND ADVIES	8
WELSTANDSTOEZICHT	PAR.
AKKOORD	8
BOUWBESLUIT	PAR.
ZIE BIJGAAND ADVIES	8
RUWVERORDENING	PAR.
ZIE BIJGAAND ADVIES	8

Onderwerp: Uitbreiding schoolgebouw "De Nienekes" te Cuyk
Opdr.gever: Gemeente Cuyk

BESTEKTEKENING



Projectbureau
Vermeulen B.V.
Postbus 3 5450 AA Mill (0485)45 10 24
e-mail: projectbureau@vermeulen-bv.nl

BLAD NR.	B01
TEK. NR.	5C-152
schaal	1:10
d.d.	09-04-01
get.	TVDC
gew.	27-06-01