




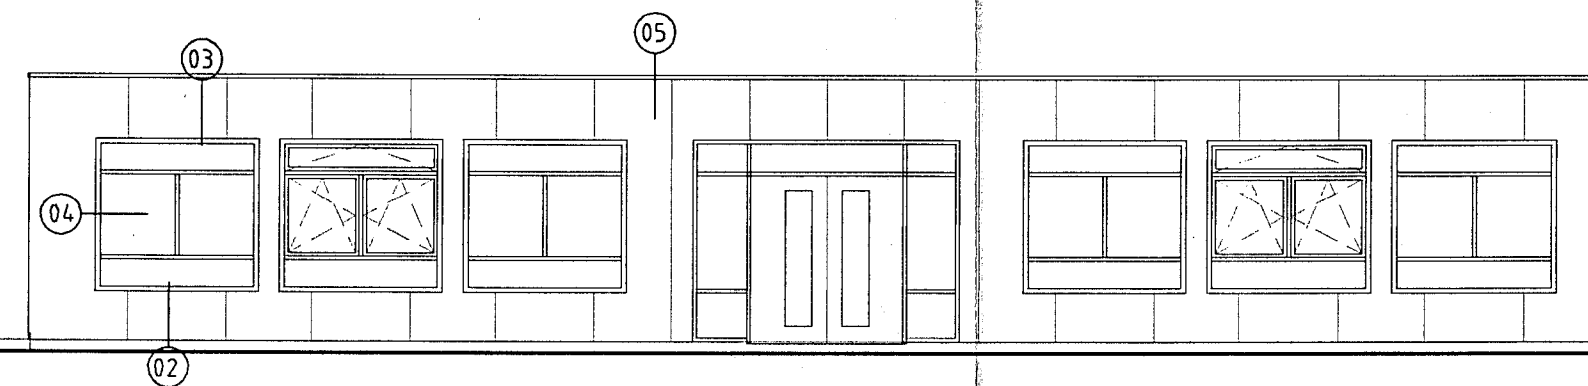


VOORGEVEL

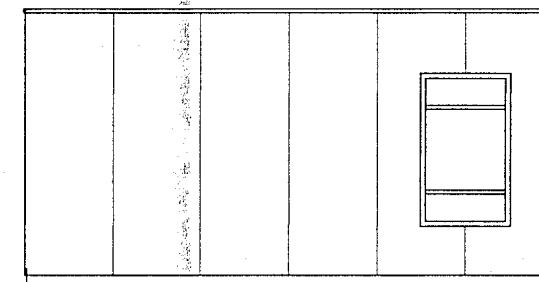

LINKER/ RECHTERGEVEL

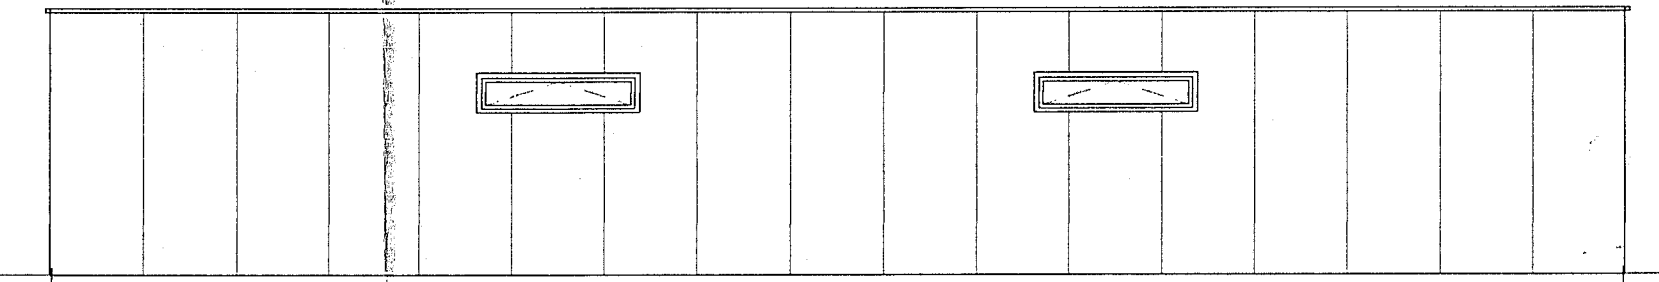


ACHTERGEVEL

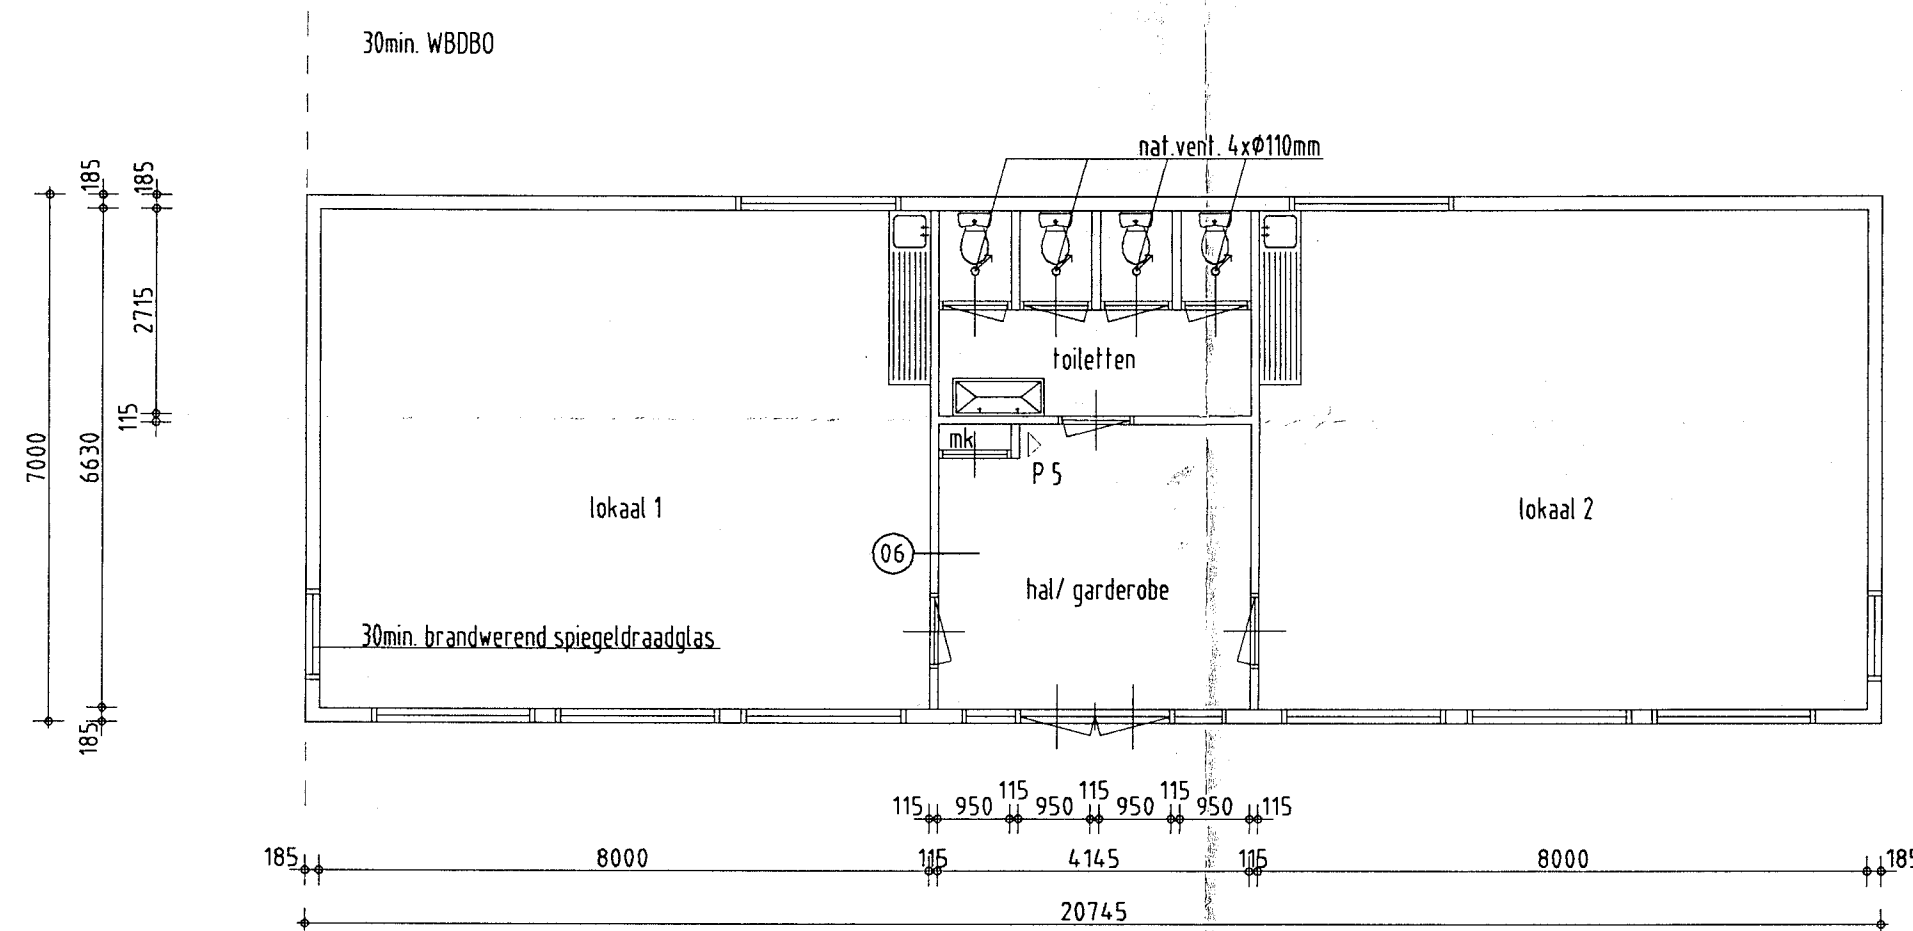

PLATTEGROND


poederblusser 5 kg

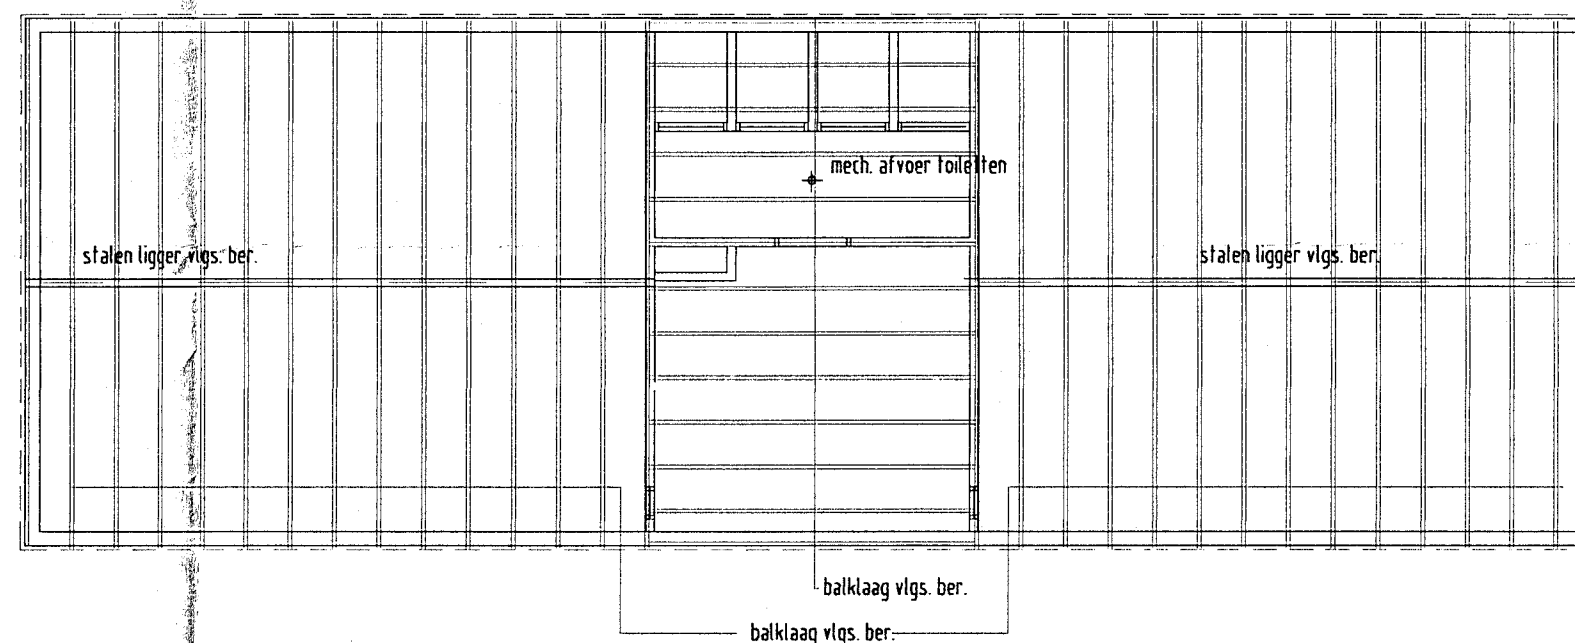

DAKBALKLAAG

KLEURSTELLING :
wanden trespas kleur A 0512
kozijnen geel - deuren rood

KETEL HR 107 COMBI WAAKVLAMLOOS

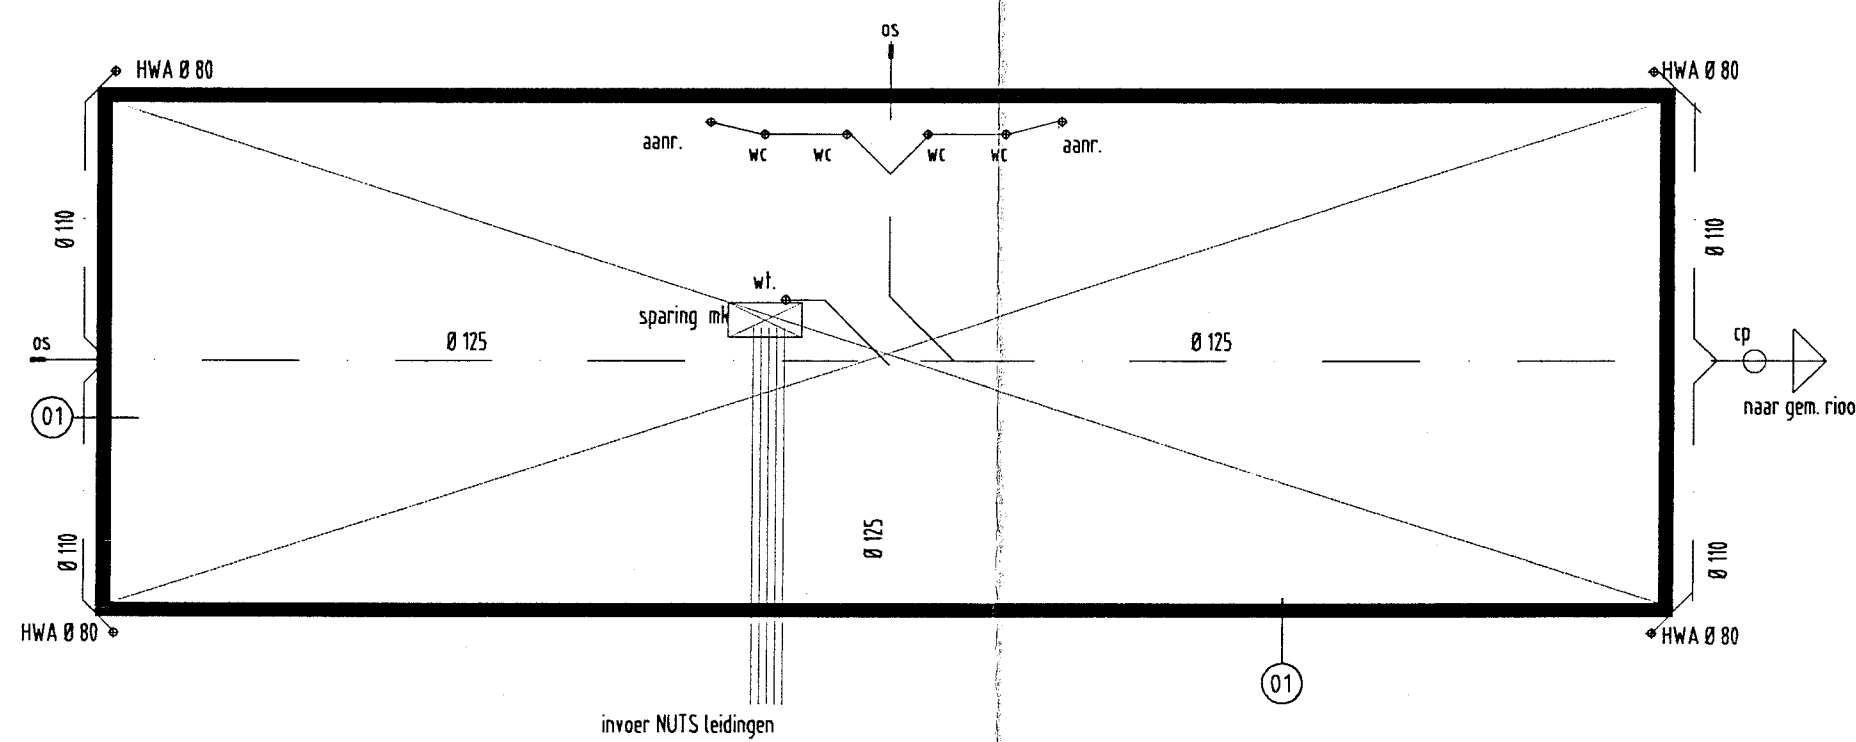

FUNDERING/RIOLERING

hwa = hemelwaterafvoer
wc = afvoer toilet
aanr. = afvoer aanrecht
wl = afvoer wastrog
cv = afvoer overstort cv
cp = controleput
os = ontsappingsstuk
RIOLERINGSDIAMETERS VLGS. BIJGAANDE BEREKENING

VOOR DETAILS 01 TM06 ZIEBLAD B01

Behoort bij besluit van
burgemeester en wethouders
van de gemeente Cuijk van

14 AUG. 2001
Mij bekend,
Hoofd van de afdeling
Bouwen en Wonen
Mr. C.B.J. Hendriks

GEMEENTE CUIJK	
INGEKOMEN: 27 JUNI 2001	NR. 2001-140
BESTEMMINGSPLAN ZIE BIJGAAND ADVIES	PAR. 8
WELSTANDSTOEZICHT	PAR. 8
AKKOORD	
BOUWBESLUIT ZIE BIJGAAND ADVIES	PAR. 8
BOUWVERORDENING ZIE BIJGAAND ADVIES	PAR. 8

SITUATIE VLGS. BIJLAGE

Onderwerp: Uitbreiding schoolgebouw "de Nienekes" te Cuyk
Opdr.gever: Gemeente Cuyk

PLAN



Projectbureau
Vermeulen B.V.
Postbus 3 5450 AA Mill (0485)45 10 24
e-mail: projectbureau@vermeulen-bv.nl

BLAD NR.	S01
TEK. NR.	SC-152
schaal	1:100
d.d.	10-05-2001
get.	lvdc
gew.	27-06-01