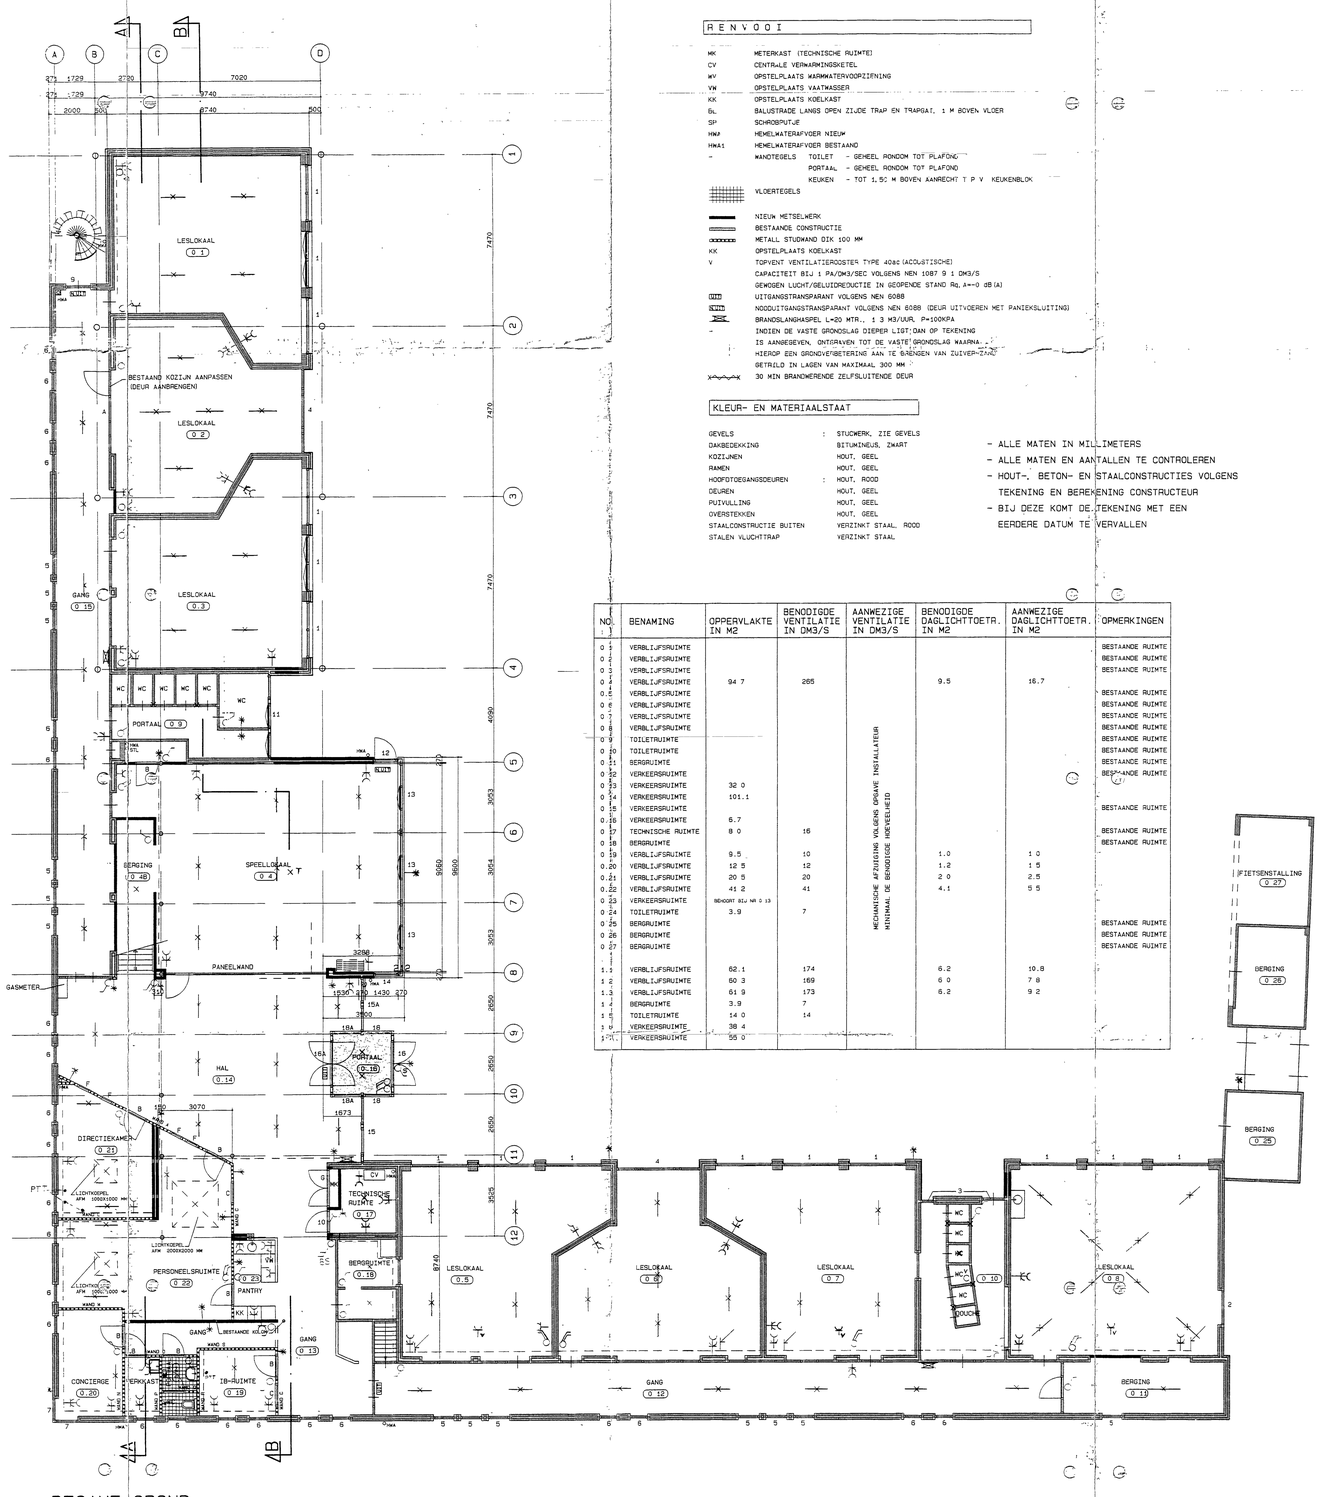

BEGANE GROND

R E N V O O I

MK	METERKAST (TECHNISCHE RUIMTE)
CV	CENTRALE VERWARMINGSKETEL
WV	OPSTELPLAATS WARMWATERVOORZIENING
VW	OPSTELPLAATS VAATWASSER
KK	OPSTELPLAATS KOELKAST
BL	BALUSTRADE LANGS OPEN ZIJDE TRAP EN TRAPGAT, 1 M BOVEN VLOER
SP	SCHROEFPUTJE
HWA	HEMELWATERAFVOER NIEUW
HWA1	HEMELWATERAFVOER BESTAAND
-	WANDTEGELS TOILET - GEHEEL RONDOM TOT PLAFOND PORTAAL - GEHEEL RONDOM TOT PLAFOND KEUKEN - TOT 1,50 M BOVEN AANRECHT T.P.V. KEUKENBLOK
	VLOERTEGELS
	NIEUW METSELWERK
	BESTAANDE CONSTRUCTIE
	METALL STUDWAND DIK 100 MM
KK	OPSTELPLAATS KOELKAST
V	TOPVENT VENTILATIEROOSTER TYPE 40ac (ACOUSTISCHE) CAPACITEIT BIJ 1 PA/DM3/SEC VOLGENS NEN 1087 9 1 DM3/S GEWOGEN LUCHT/GELUIDREDUCTIE IN GEOPENDE STAND Rq, A=-0 dB(A)
UITG	UITGANGSTRANSPARANT VOLGENS NEN 6088
NUTG	NOODUITGANGSTRANSPARANT VOLGENS NEN 6088 (DEUR UITVOEREN MET PANIEKSLUITING)
	BRANDSLANGHASPEL L=20 MTR., 1 3 M3/UUR, P=100KPA
-	INDIEN DE VASTE GRONDSLAG DIEPER LIGT DAN OP TEKENING IS AANGEGEVEN, ONTGRAVEN TOT DE VASTE GRONDSLAG WAARNA... HIEROP EEN GRONDVERBETERING AAN TE BRENGEN VAN ZUIVER-ZAND GETRILD IN LAGEN VAN MAXIMAAL 300 MM
	30 MIN BRANDWERENDE ZELFSLUITENDE DEUR

KLEUR- EN MATERIAALSTAAT

GEVELS	:	STUCWERK, ZIE GEVELS
DAKBEDEKKING		BITUMINEUS, ZWART
KOZIJNEN		HOUT, GEEL
RAMEN		HOUT, GEEL
HOOFDTOEGANGSDEUREN	:	HOUT, ROOD
DEUREN		HOUT, GEEL
PUIVULLING		HOUT, GEEL
OVERSTEKKEN		HOUT, GEEL
STAALCONSTRUCTIE BUITEN		VERZINKT STAAL, ROOD
STALEN VLUCHTTRAP		VERZINKT STAAL

- ALLE MATEN IN MILLIMETERS
- ALLE MATEN EN AANTALLEN TE CONTROLEREN
- HOUT-, BETON- EN STAALCONSTRUCTIES VOLGENS TEKENING EN BEREKENING CONSTRUCTEUR
- BIJ DEZE KOMT DE TEKENING MET EEN EERDERE DATUM TE VERVALLEN

NO.	BENAMING	OPPERVLAKTE IN M2	BENODIGDE VENTILATIE IN DM3/S	AANWEZIGE VENTILATIE IN DM3/S	BENODIGDE DAGLICHTTOETR. IN M2	AANWEZIGE DAGLICHTTOETR. IN M2	OPMERKINGEN
0.1	VERBLIJFSRUIMTE			MECHANISCHE AFZUIGING VOLGENS OPGAVE INSTALLATEUR MINIMAAL DE BENODIGDE HOEVEELHEID			BESTAANDE RUIMTE
0.2	VERBLIJFSRUIMTE						BESTAANDE RUIMTE
0.3	VERBLIJFSRUIMTE						BESTAANDE RUIMTE
0.4	VERBLIJFSRUIMTE	94.7	265		9.5	16.7	
0.5	VERBLIJFSRUIMTE						BESTAANDE RUIMTE
0.6	VERBLIJFSRUIMTE						BESTAANDE RUIMTE
0.7	VERBLIJFSRUIMTE						BESTAANDE RUIMTE
0.8	VERBLIJFSRUIMTE						BESTAANDE RUIMTE
0.9	TOILETRUIMTE						BESTAANDE RUIMTE
0.10	TOILETRUIMTE						BESTAANDE RUIMTE
0.11	BERGRUIMTE						BESTAANDE RUIMTE
0.12	VERKEERSRUIMTE						BESTAANDE RUIMTE
0.13	VERKEERSRUIMTE	32.0					
0.14	VERKEERSRUIMTE	101.1					
0.15	VERKEERSRUIMTE						BESTAANDE RUIMTE
0.16	VERKEERSRUIMTE	6.7					
0.17	TECHNISCHE RUIMTE	8.0	16				BESTAANDE RUIMTE
0.18	BERGRUIMTE						BESTAANDE RUIMTE
0.19	VERBLIJFSRUIMTE	9.5	10		1.0	1.0	
0.20	VERBLIJFSRUIMTE	12.5	12		1.2	1.5	
0.21	VERBLIJFSRUIMTE	20.5	20		2.0	2.5	
0.22	VERBLIJFSRUIMTE	41.2	41		4.1	5.5	
0.23	VERKEERSRUIMTE	BENGORT BIJ NR 0.13					
0.24	TOILETRUIMTE	3.9	7				
0.25	BERGRUIMTE						BESTAANDE RUIMTE
0.26	BERGRUIMTE						BESTAANDE RUIMTE
0.27	BERGRUIMTE						BESTAANDE RUIMTE
1.1	VERBLIJFSRUIMTE	62.1	174		6.2	10.8	
1.2	VERBLIJFSRUIMTE	60.3	169		6.0	7.8	
1.3	VERBLIJFSRUIMTE	61.9	173		6.2	9.2	
1.4	BERGRUIMTE	3.9	7				
1.5	TOILETRUIMTE	14.0	14				
1.6	VERKEERSRUIMTE	38.4					
1.7	VERKEERSRUIMTE	55.0					

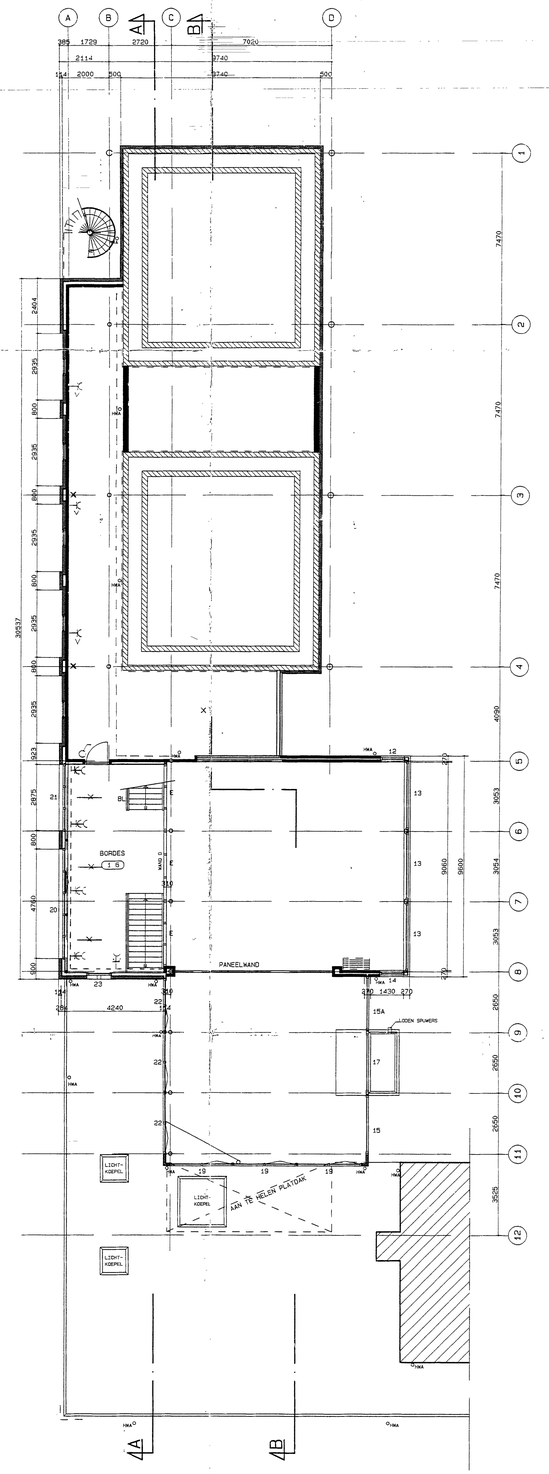

PLATTEGROND OP 3300+

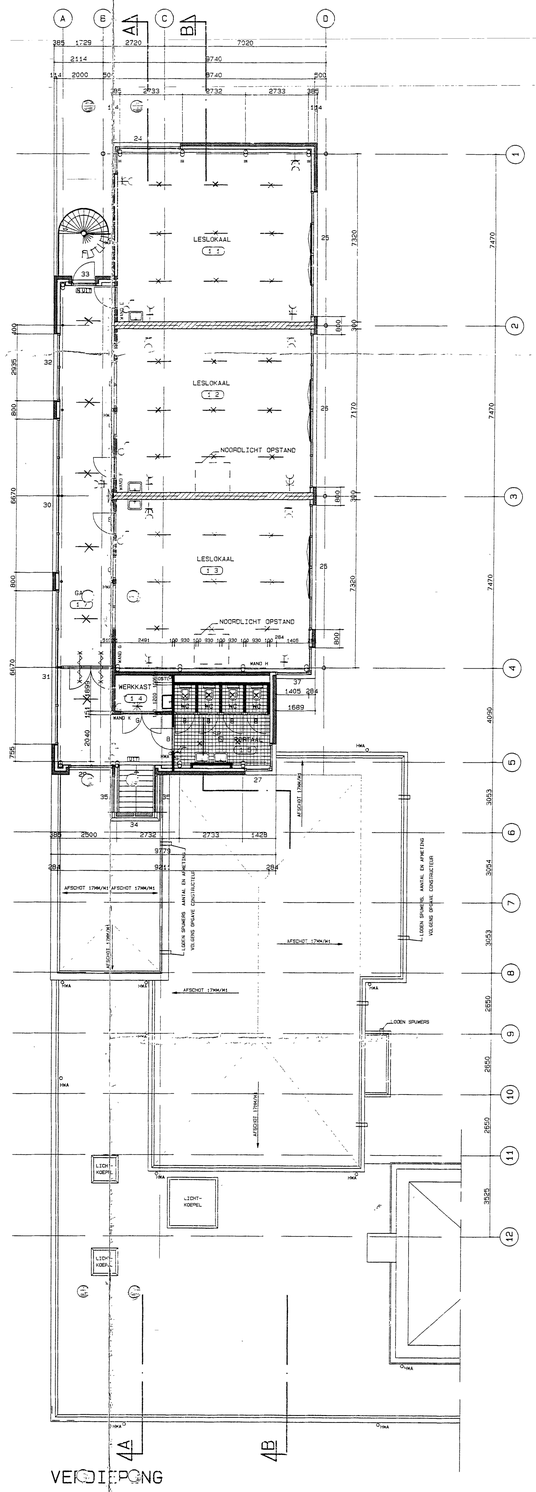

VERDIEPING

ONTRUIMINGSINSTALLATIE AANBRENGEN
TYPE C, VLGS VOORSCHRIFTEN -EEN BRANDVEILIG GEBOUW INSTALLEREN-

PLATTEGRONDEN

OPDRACHTGEVER: GEMEENTE CUIJK
LOUIS JANSENPLEIN 1 - POSTBUS 10001
5430 DA CUIJK

PROJEKT : PLAN VOOR HET UITBREIDEN VAN DE BASISSCHOOL DE NIENEKES AAN DE HELWIGSTRAAT TE CUIJK

JACOBS & v.d. CRUIJSEN b.v.
architekten en ingenieursburo b.n.a.
MOLENSTRAAT 26 5431 BX CUIJK TEL. 0485 312452 FAX 0485 322174

WIJZ C	
WIJZ B	15-06-2000
WIJZ A	17-01-2000
DATUM	15-12-1999
SCHAAL	1 : 100
GET	G.T
PROJEKT NR	99-362
BLAD NR	B2