




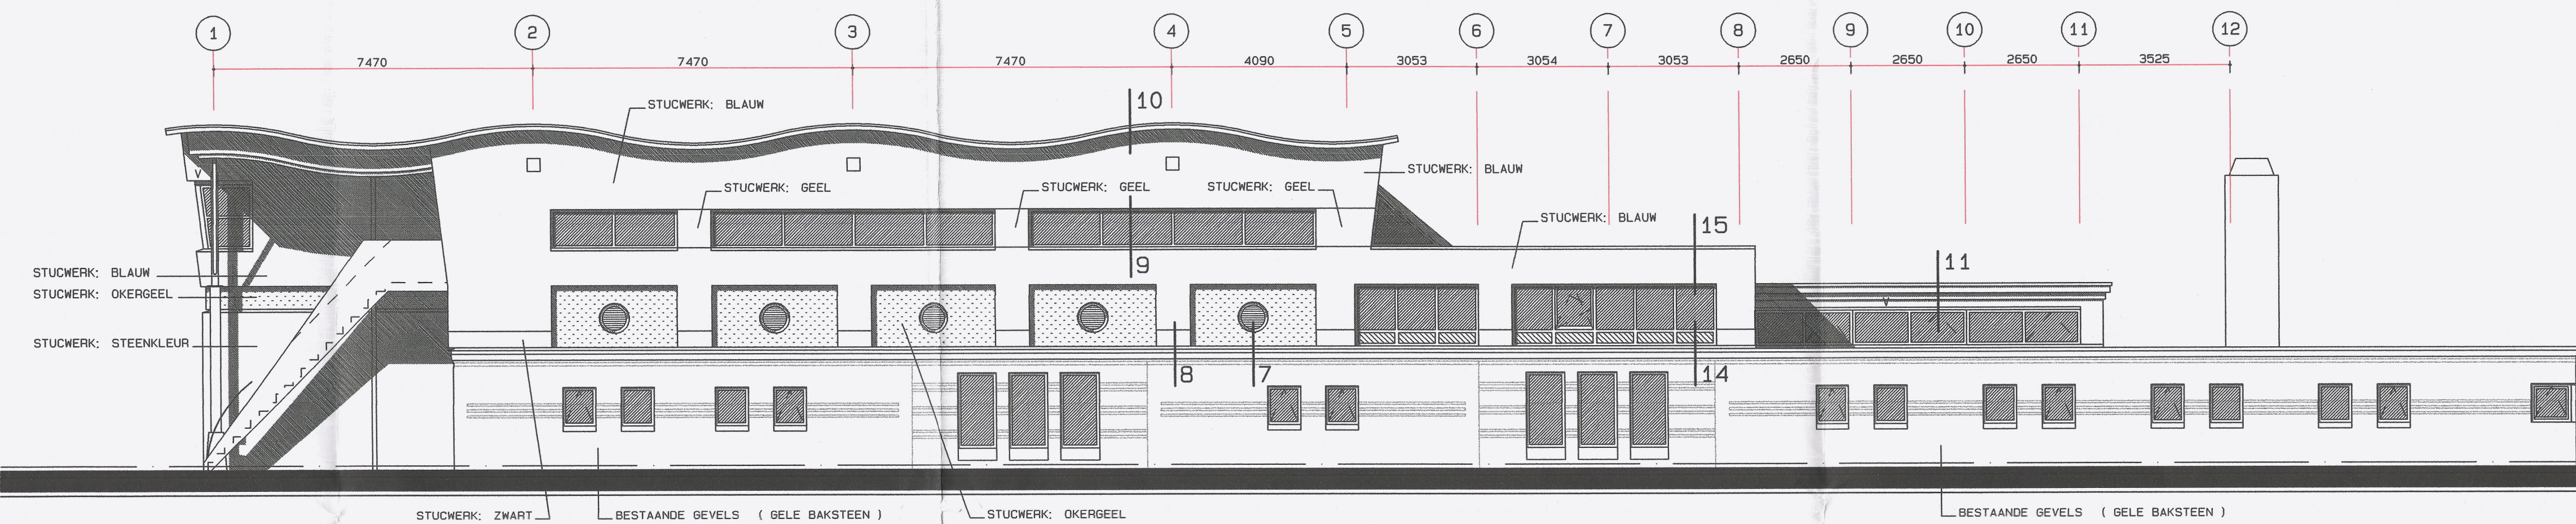


VOORGEVEL FLORISSTRAAT

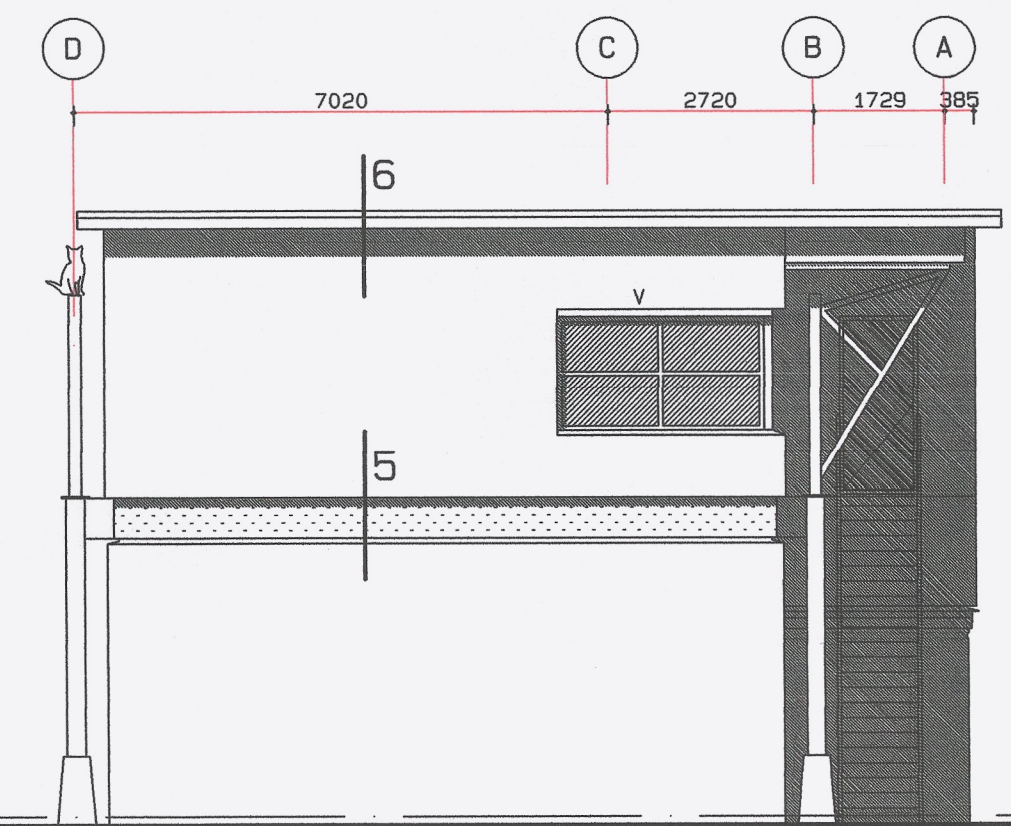


ZIJGEVEL FLORISSTRAAT

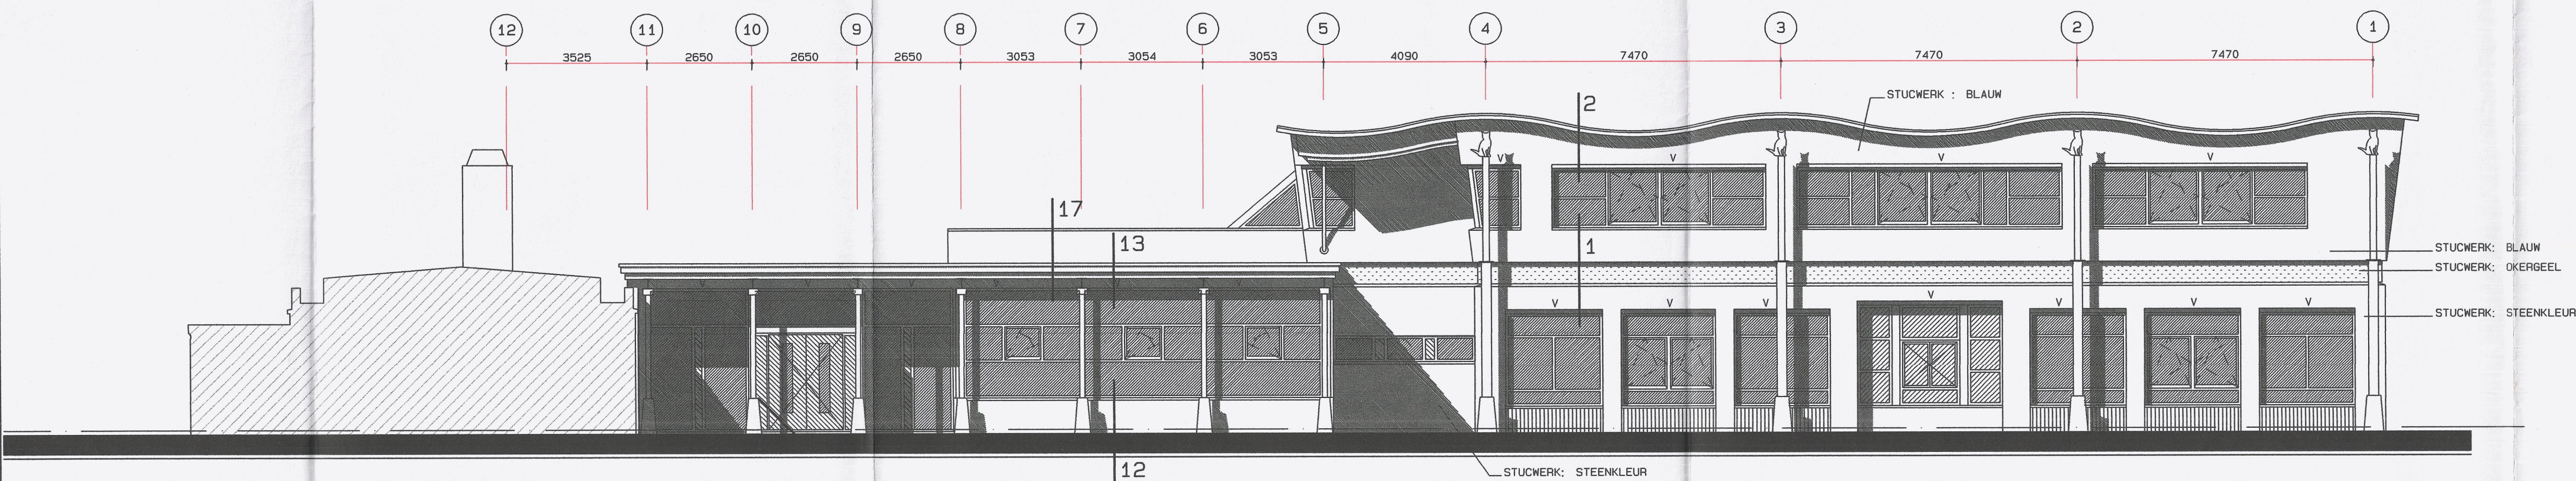


ACHTERGEVEL FLORISSTRAAT

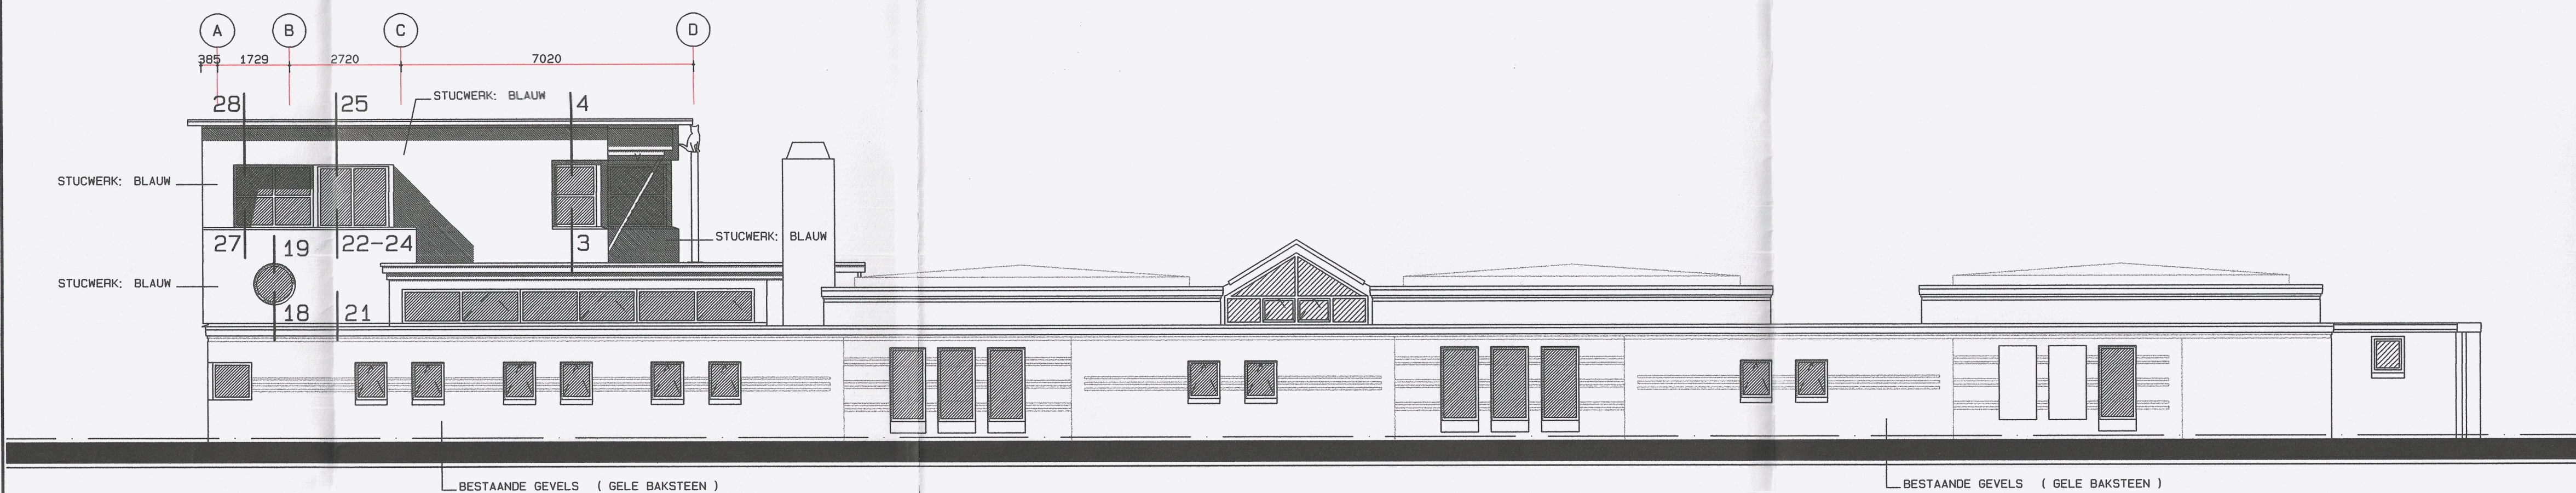

VOORGEVEL VELDWEI

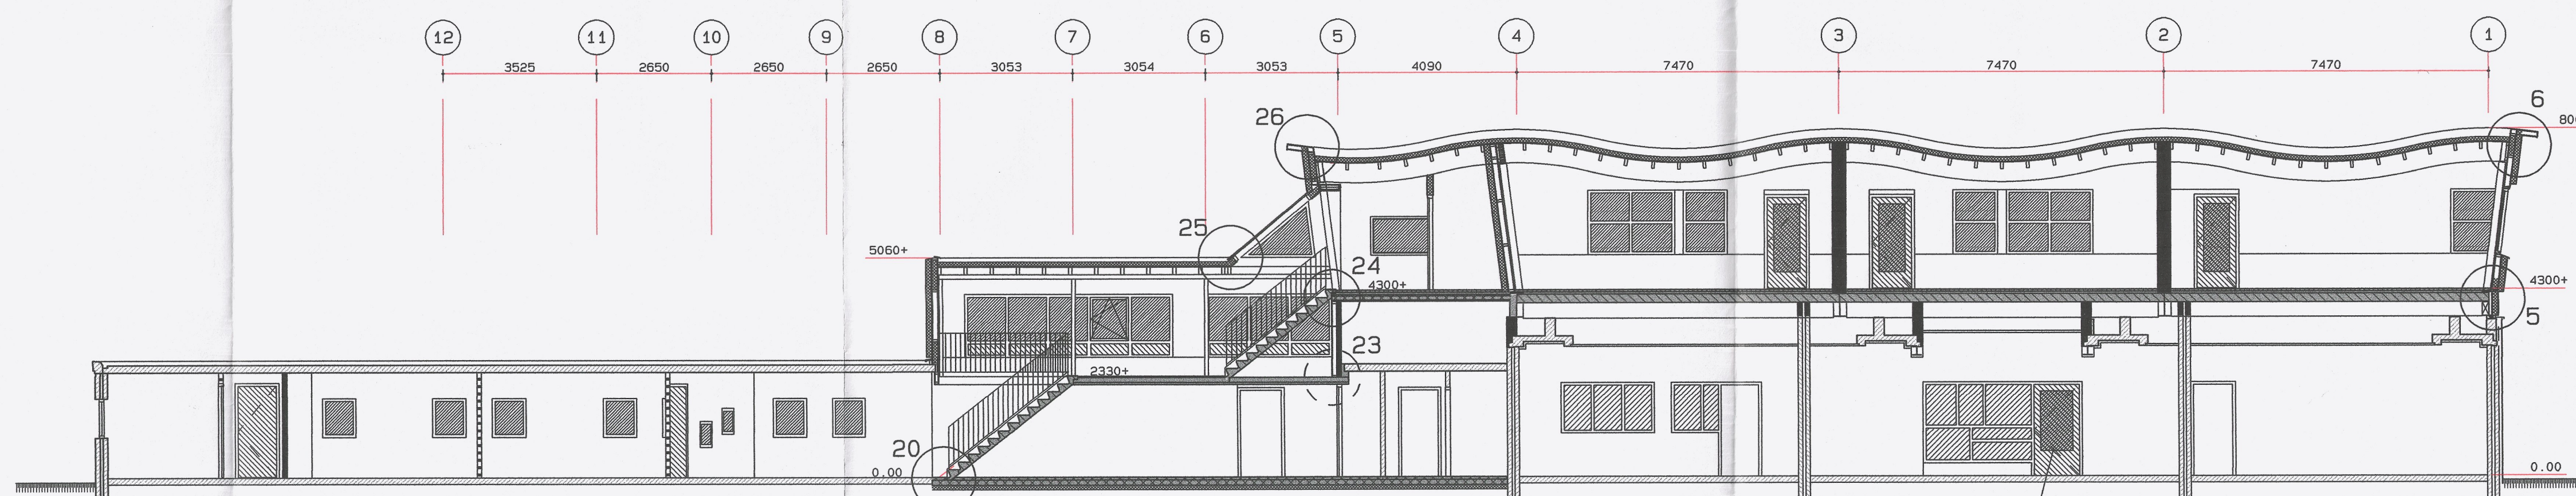

DOORSNEDE A-A

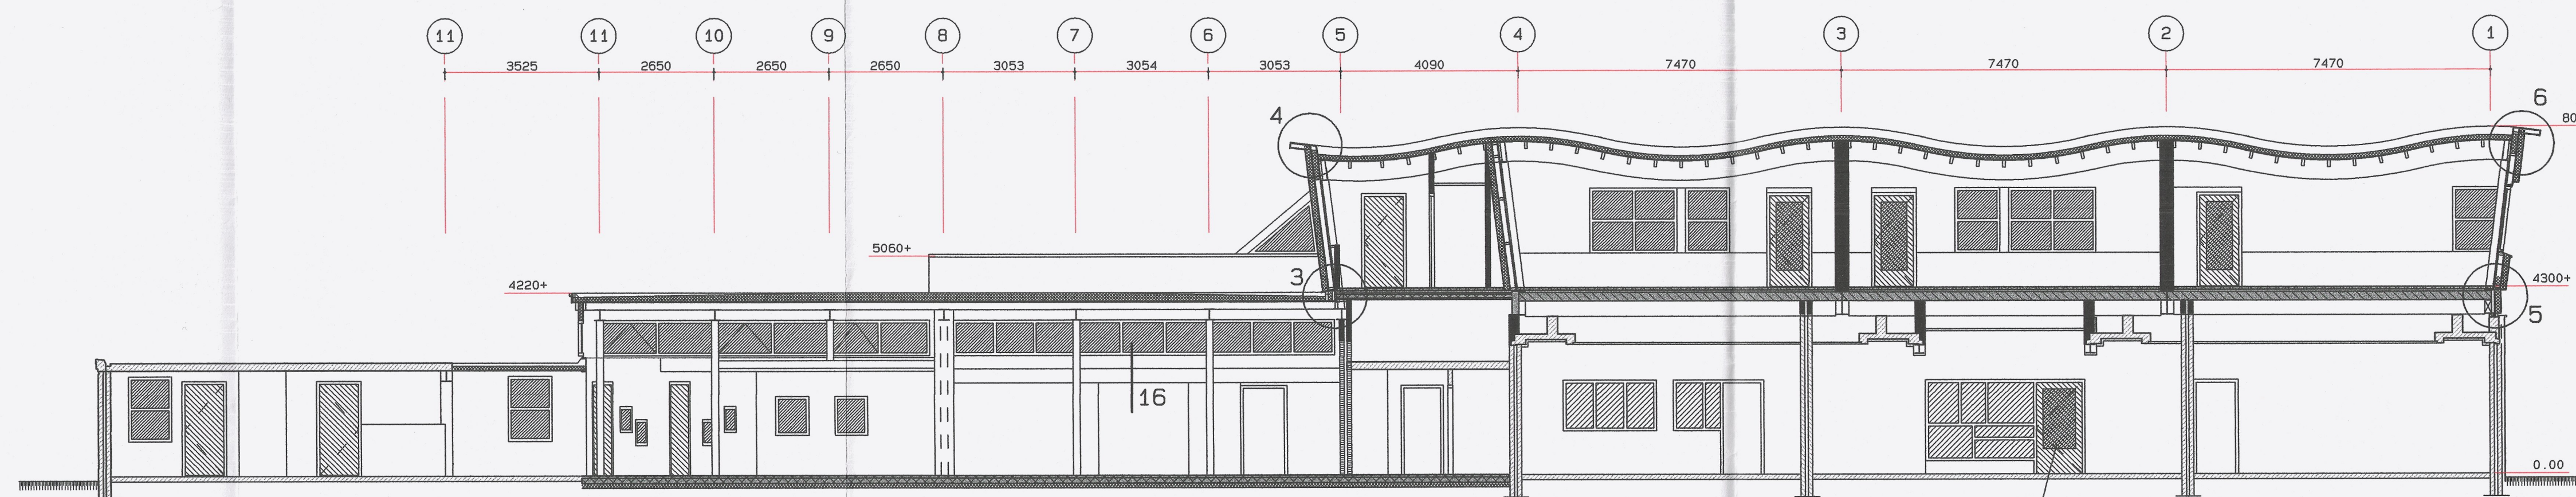

DOORSNEDE B-B

- ALLE MATEN IN MILLIMETERS
- ALLE MATEN EN AANTALLEN TE CONTROLEREN
- HOUT-, BETON- EN STAALCONSTRUCTIES VOLGENS TEKENING EN BEREKENING CONSTRUCTEUR
- BIJ DEZE KOMT DE TEKENING MET EEN EERDERE DATUM TE VERVALLEN




SITUATIE : GEMEENTE CUIJK
SECTIE : C
SCHAAL : 1:1000

GEVELS-DOORSNEDE-SITUATIE

OPDRACHTGEVER: GEMEENTE CUIJK
LOUIS JANSENPLEIN 1 - POSTBUS 10001
5430 DA CUIJK

PROJEKT : PLAN VOOR HET UITBREIDEN VAN DE BASISCHOOL
DE NIENKES AAN DE HELWIGSTRAAT TE CUIJK

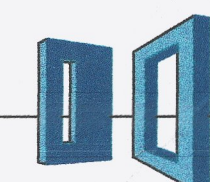

JACOBS & v.d. CRUIJSEN b.v.
architecten en ingenieursburo b.n.a.

MOLENSTRAT 36 5431 BX CUIJK TEL: 0485 312452 FAX: 0485 322174

WIJZ C :	
WIJZ B :	
WIJZ A :	
DATUM :	15-12-1999
SCHAAL :	1 : 100
GET :	G.T.
PROJEKT NR :	99-362
BLAD NR :	B3