



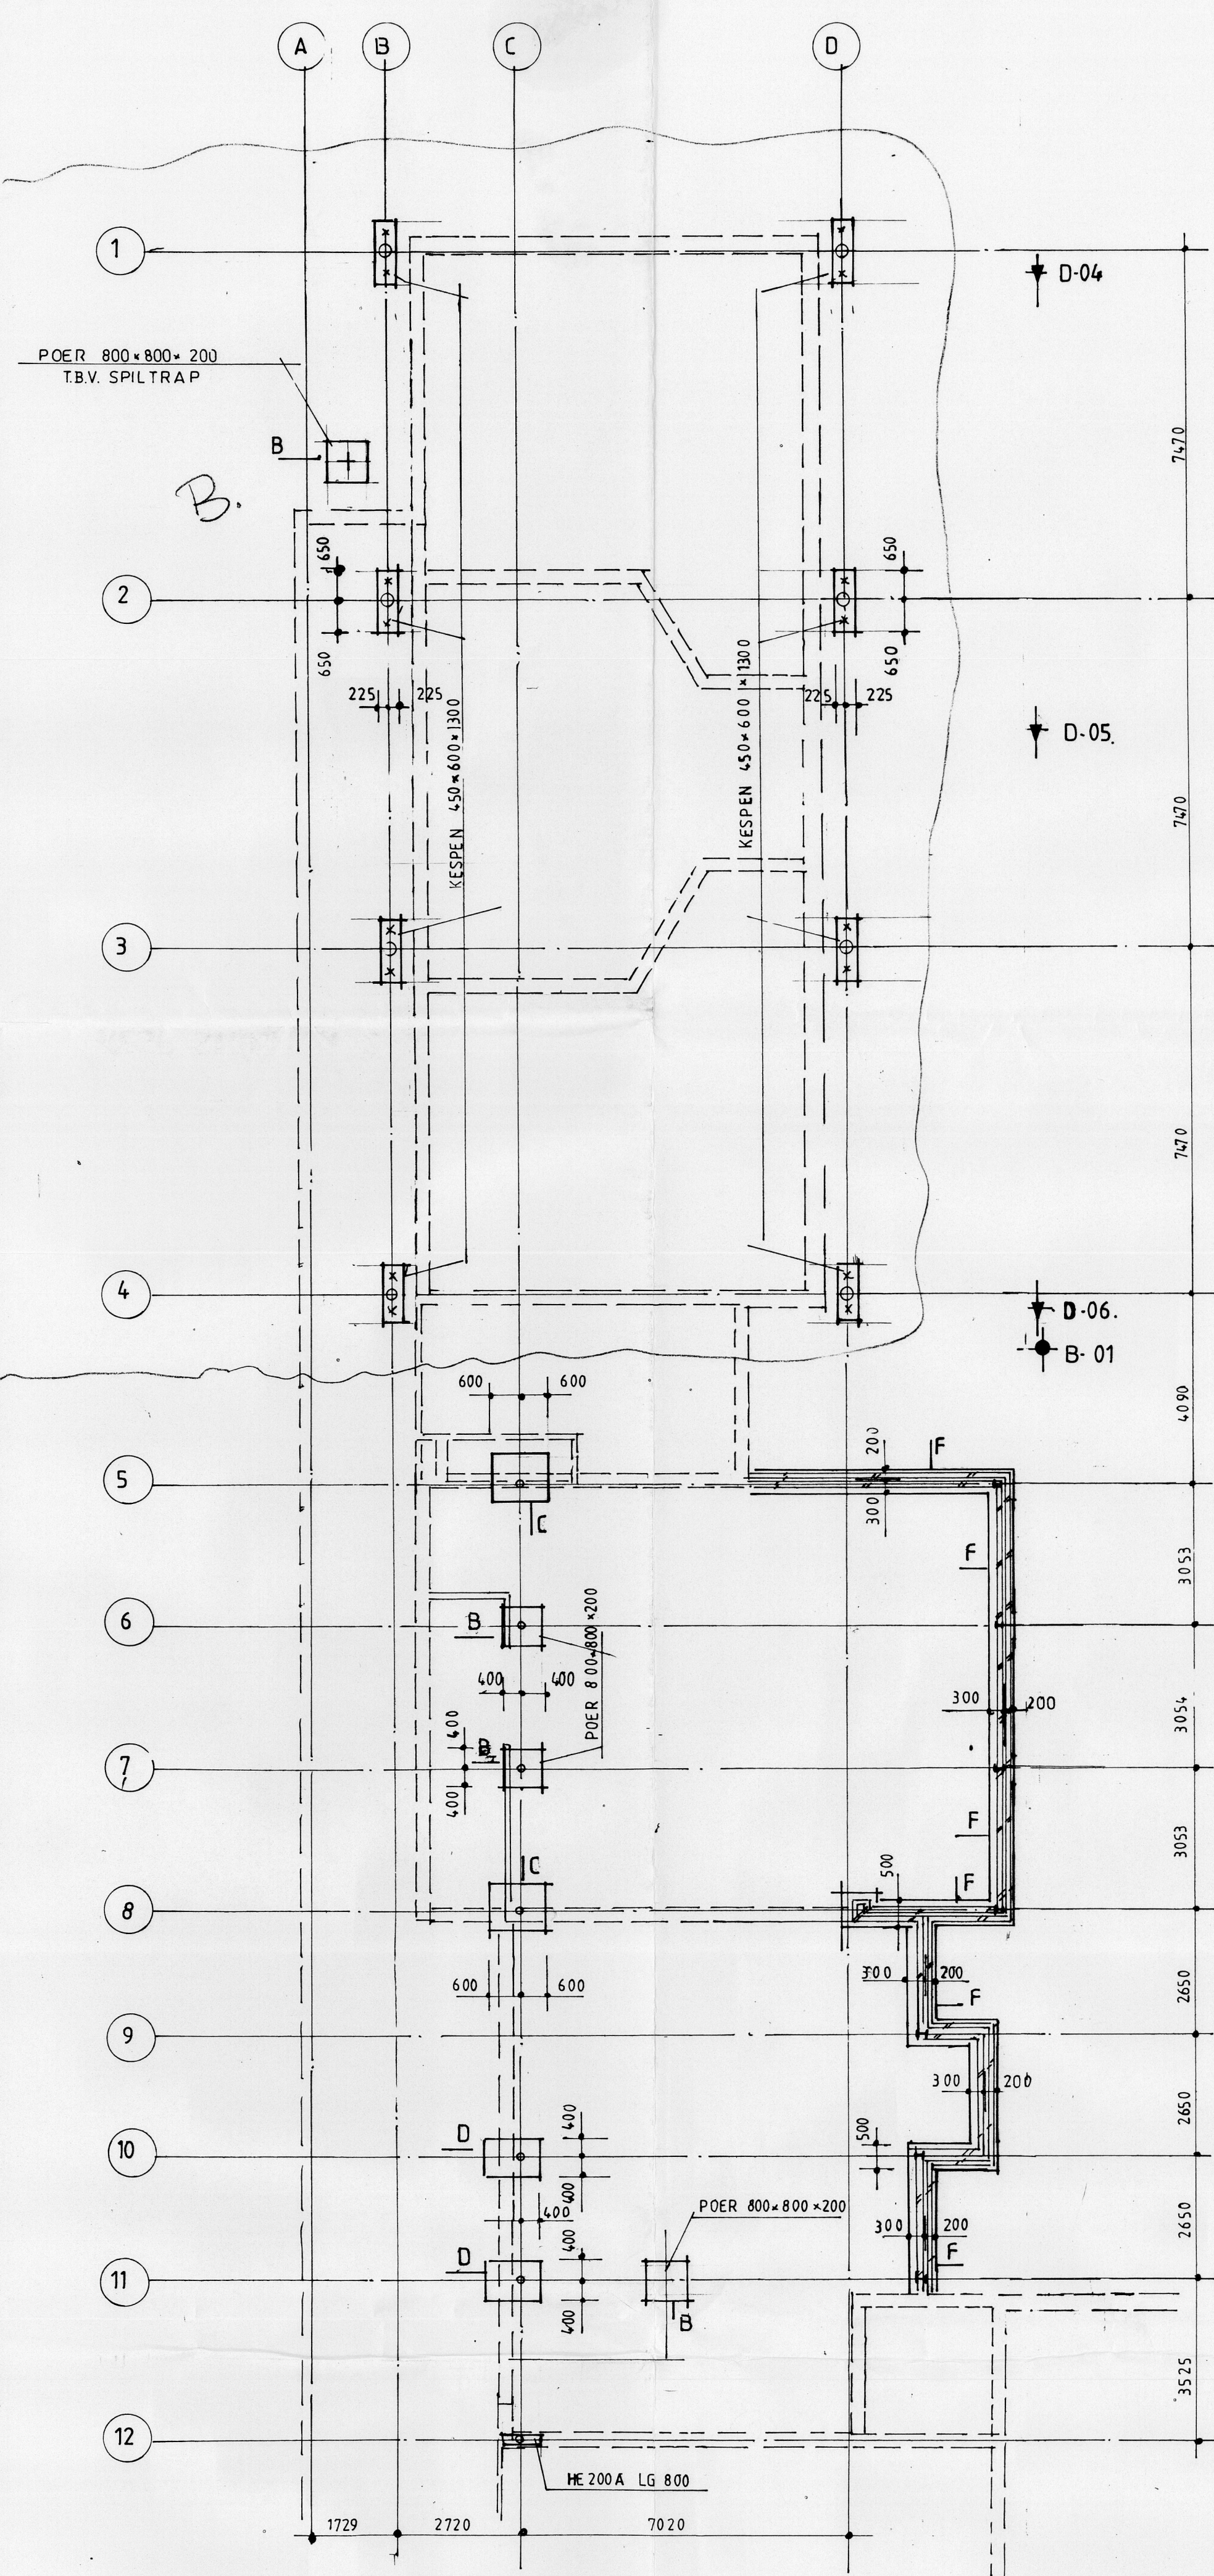

FUNDERINGSPLAN

PEIL = REF.

VOOR SONDERINGEN ZIE RAPPORT INIJP BLOKPOEL SON N° 6 2357
VOOR ONTGRAVINGSNIVO + GRONDVERBETERING ZIE RAPPORT INIJP BLOKPOEL SON

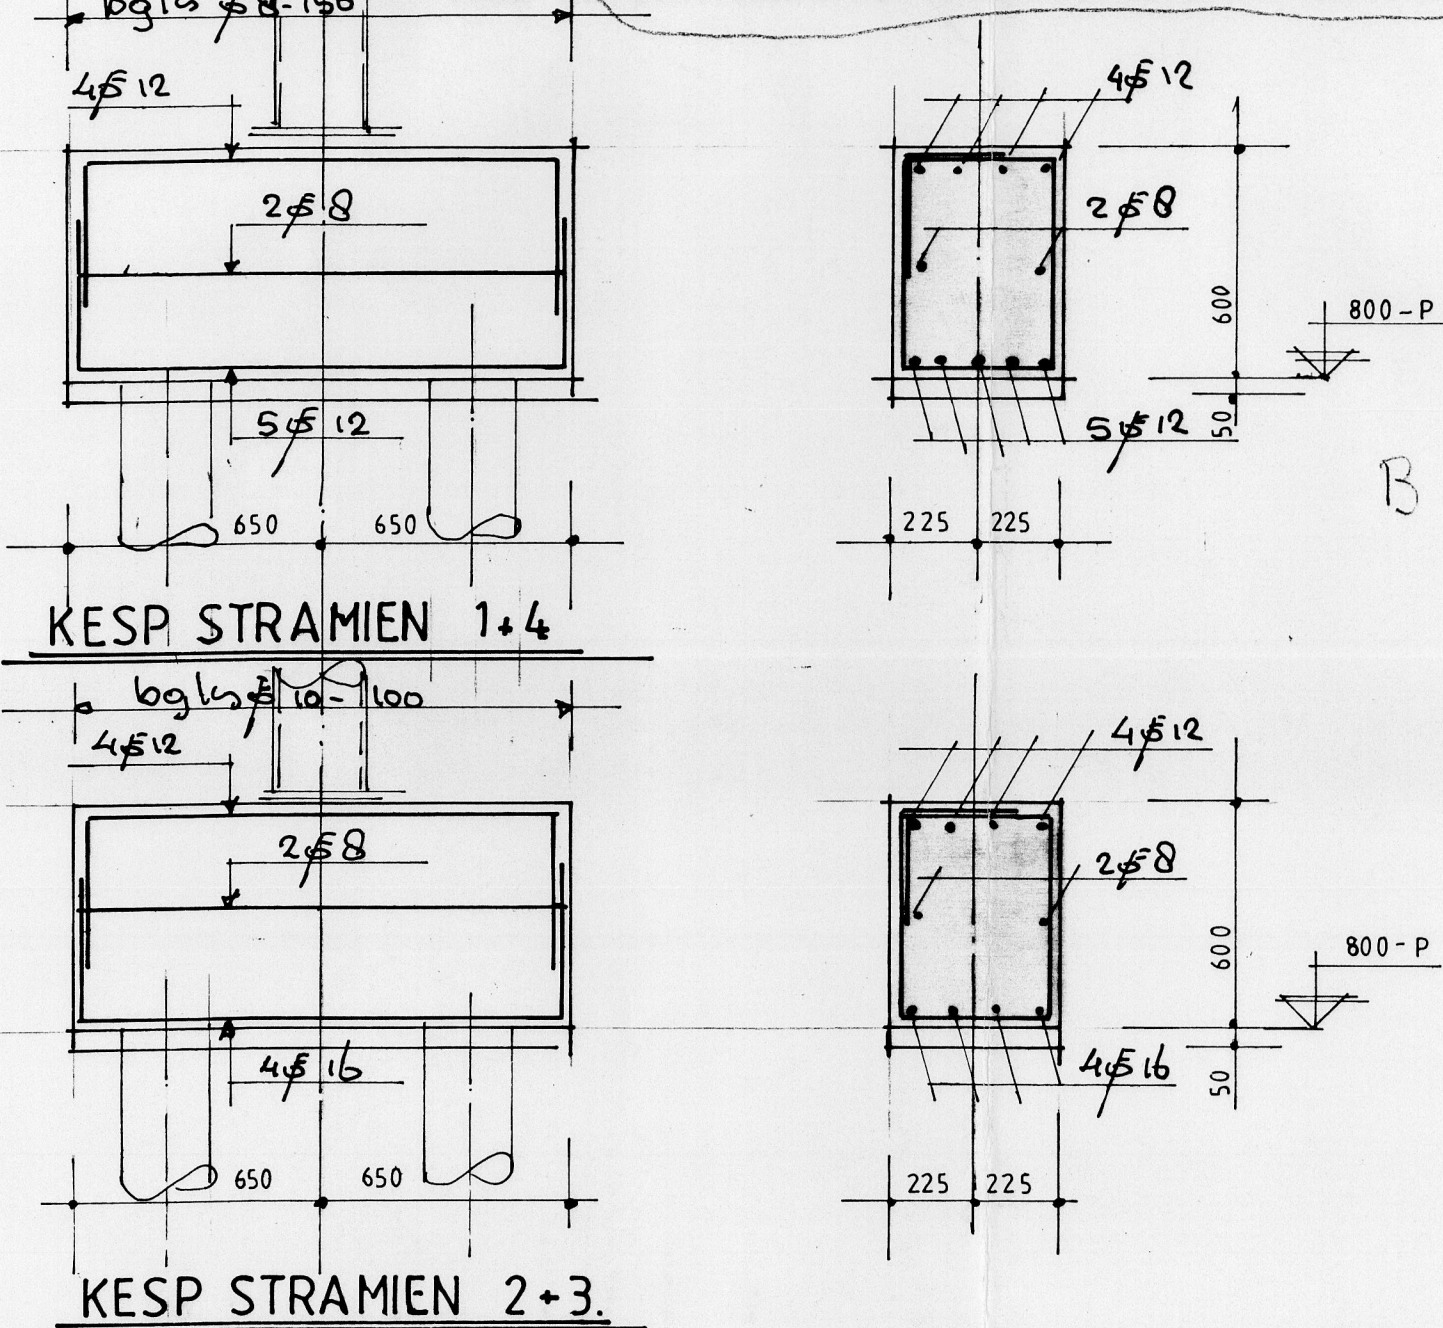

DOORSNEDE A


DOORSNEDE B

DOORSNEDE C


DOORSNEDE D

DOORSNEDE E

DOORSNEDE F


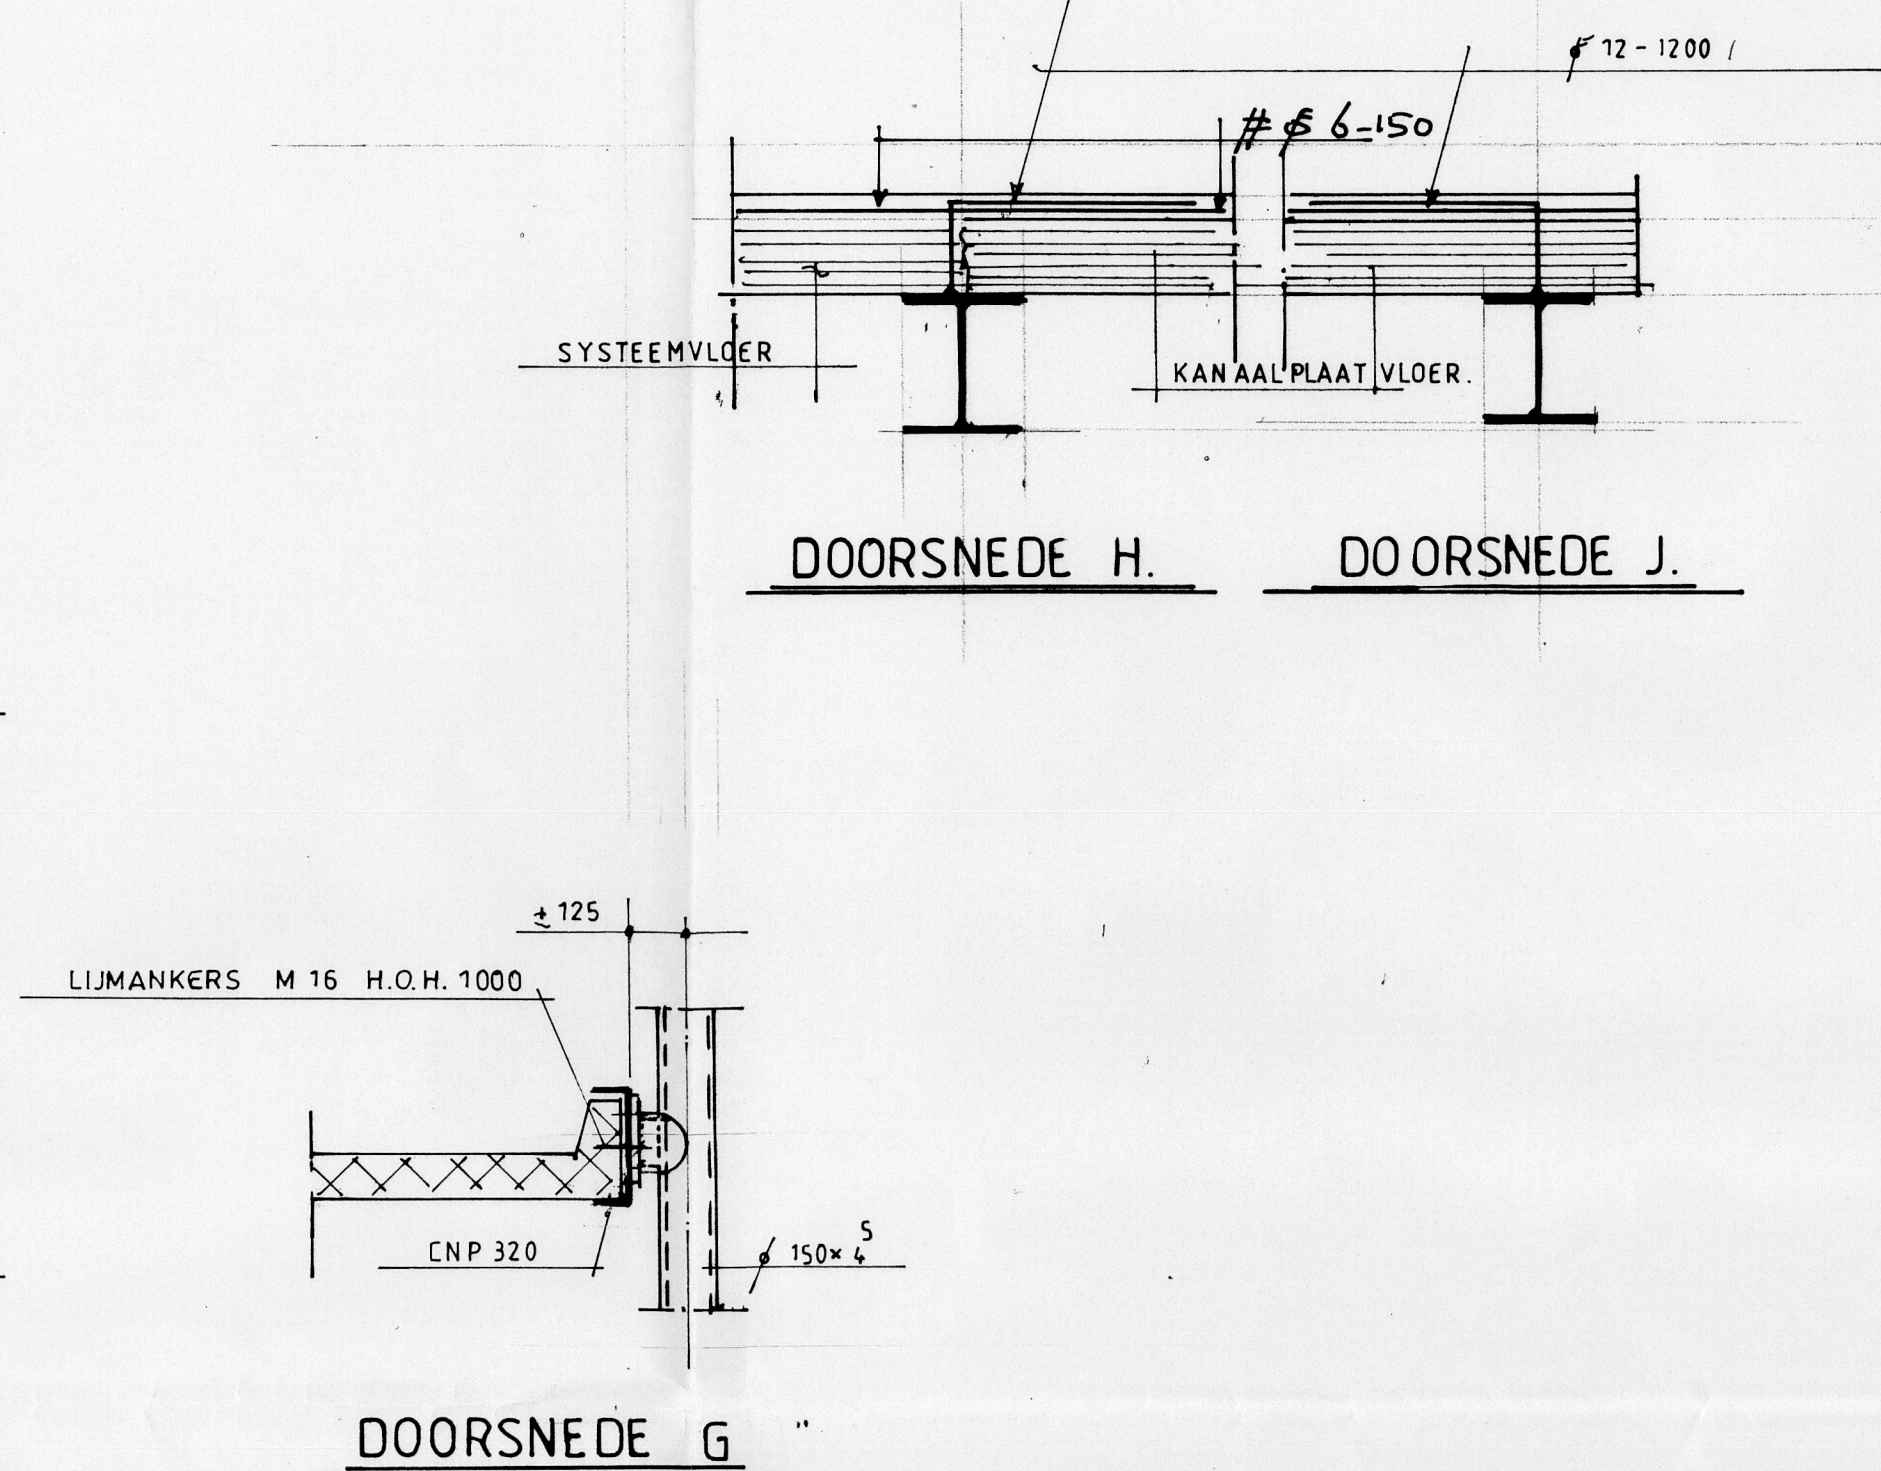


DOORSNEDE G

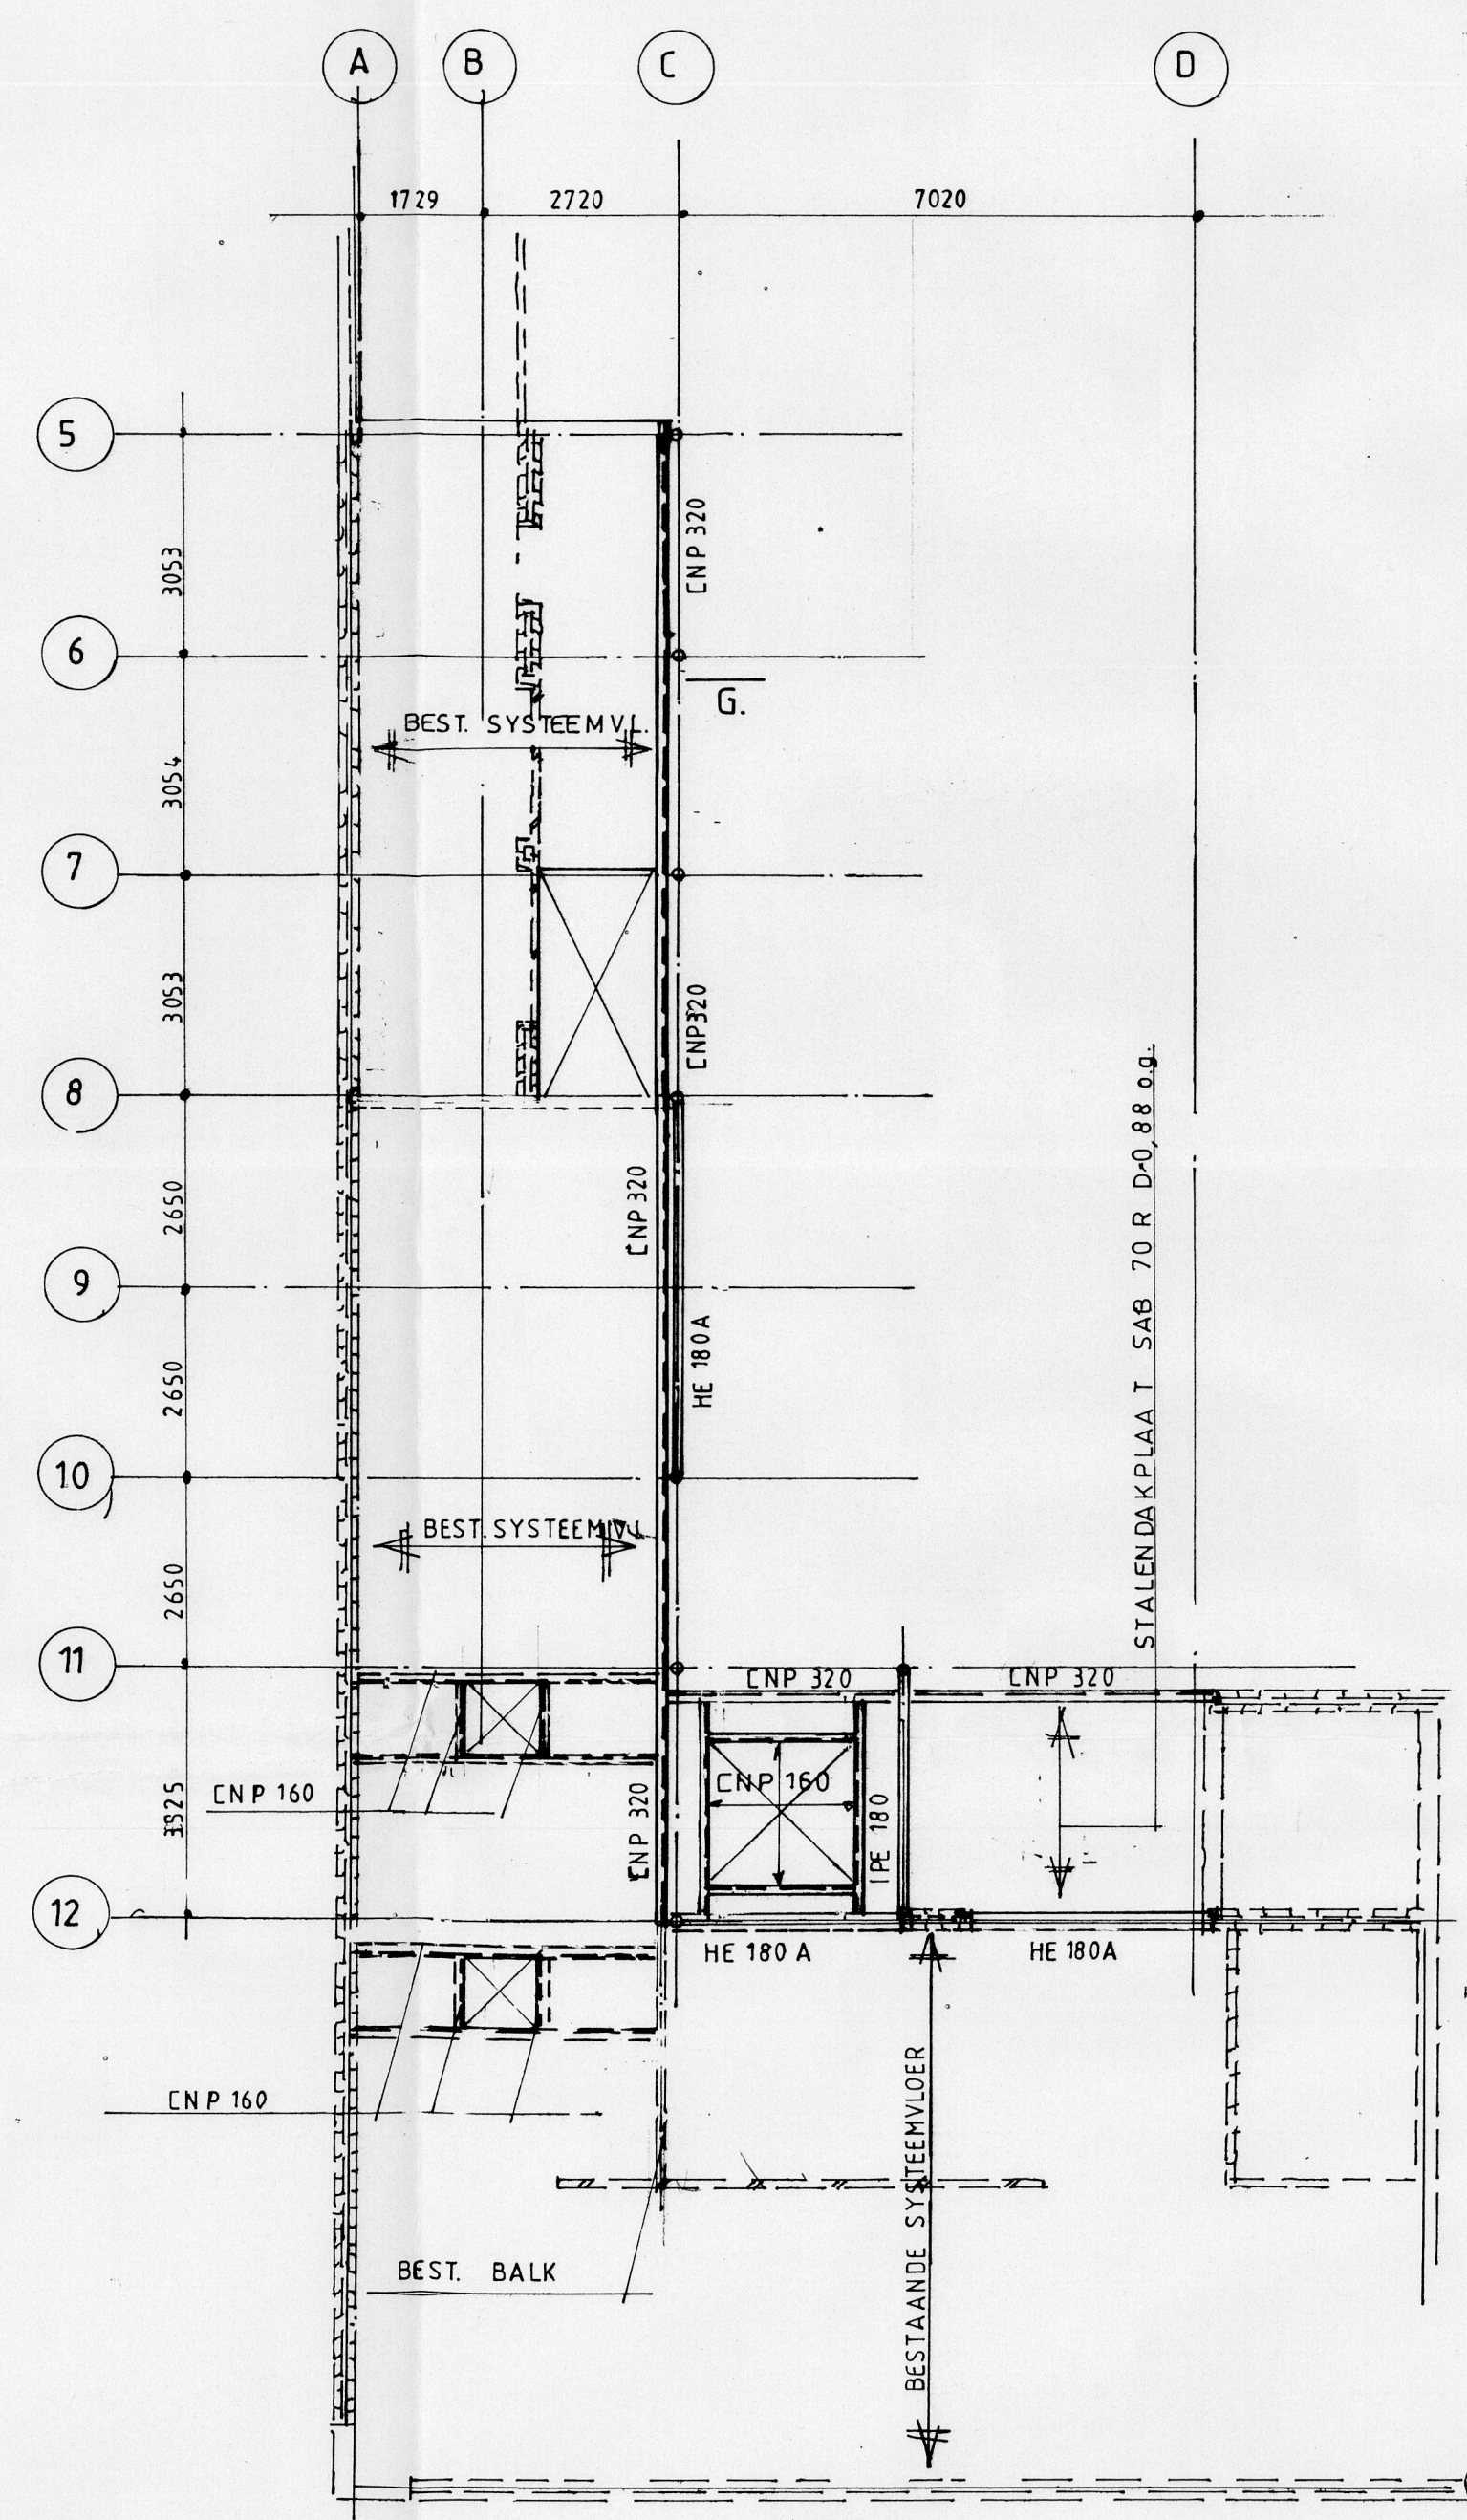

VERDIEPINGSVLOER DAKPLAN

SYSTEEMVLOER
pg rep. EIGENWICHT SYSTEEMVLOER 30 kN/m²
DRUKLAAG 12 kN/m²
AFWERKING 10 kN/m²
Pg rep. VERANDERLIJK 30 kN/m²
KANAAALPLAATVLOER
pg rep. EIGENWICHT 35 kN/m²
DRUKLAAG 12 kN/m²
AFWERKING 10 kN/m²
Pg rep. VERANDERLIJK 25 kN/m²

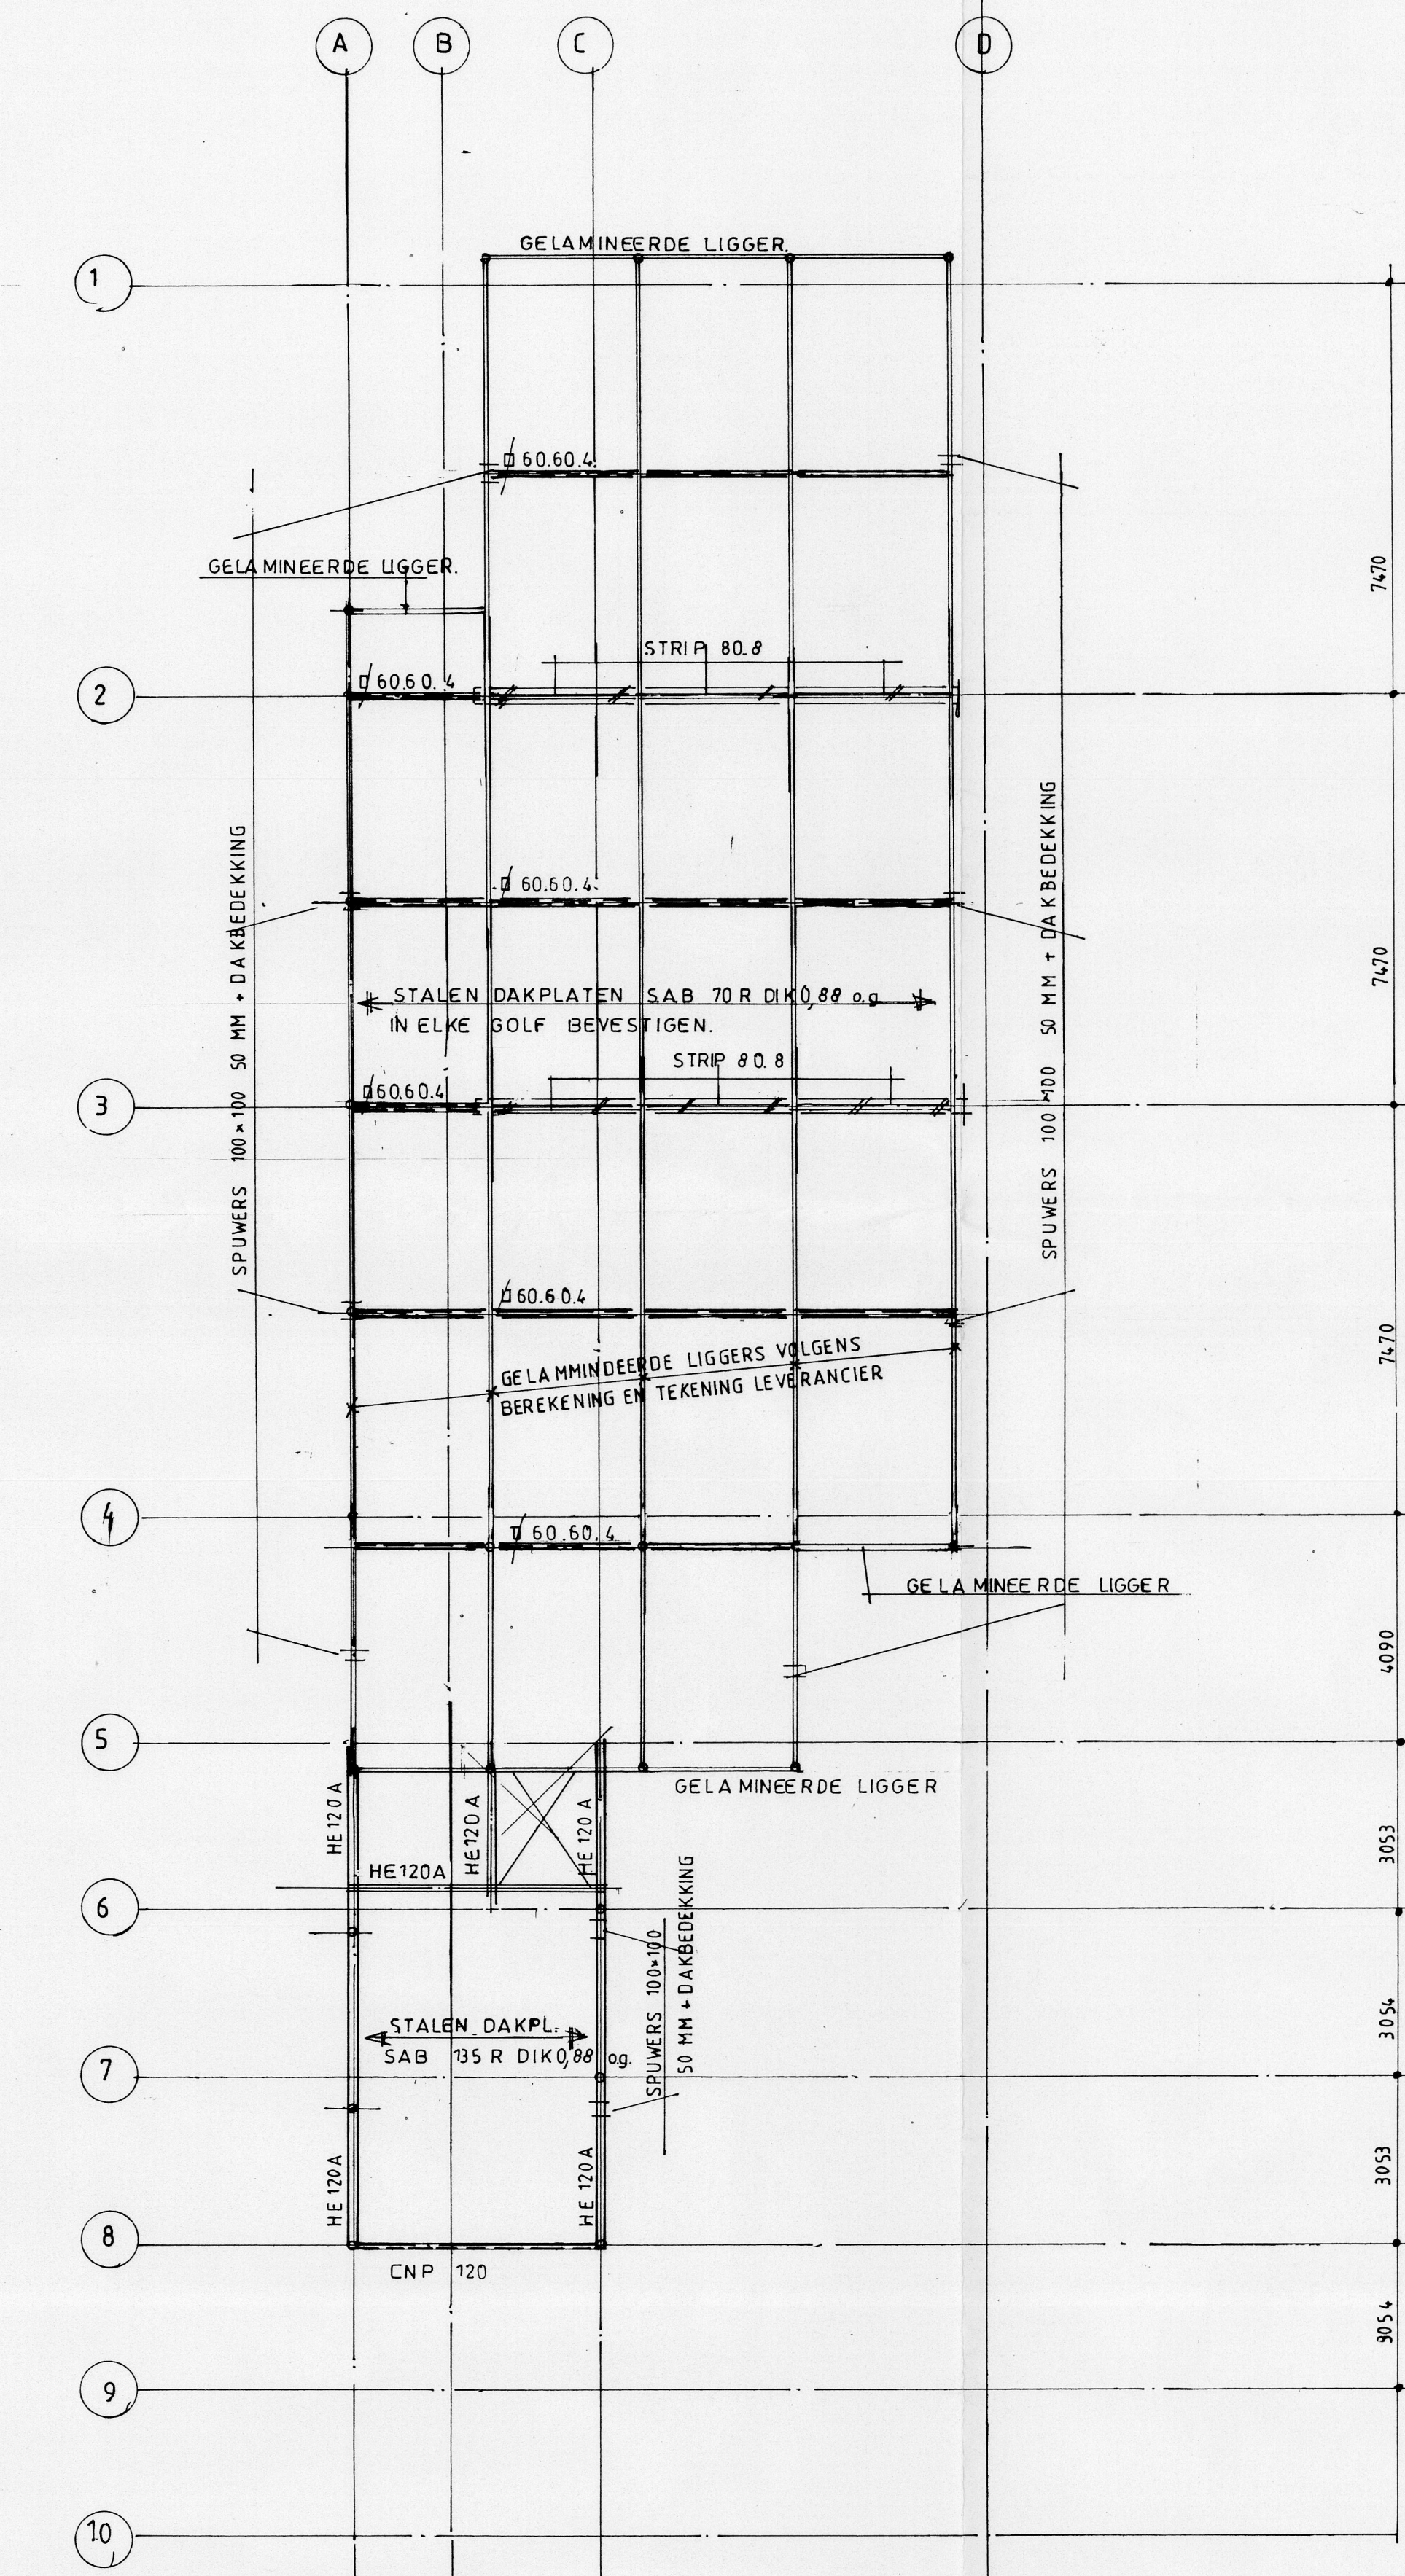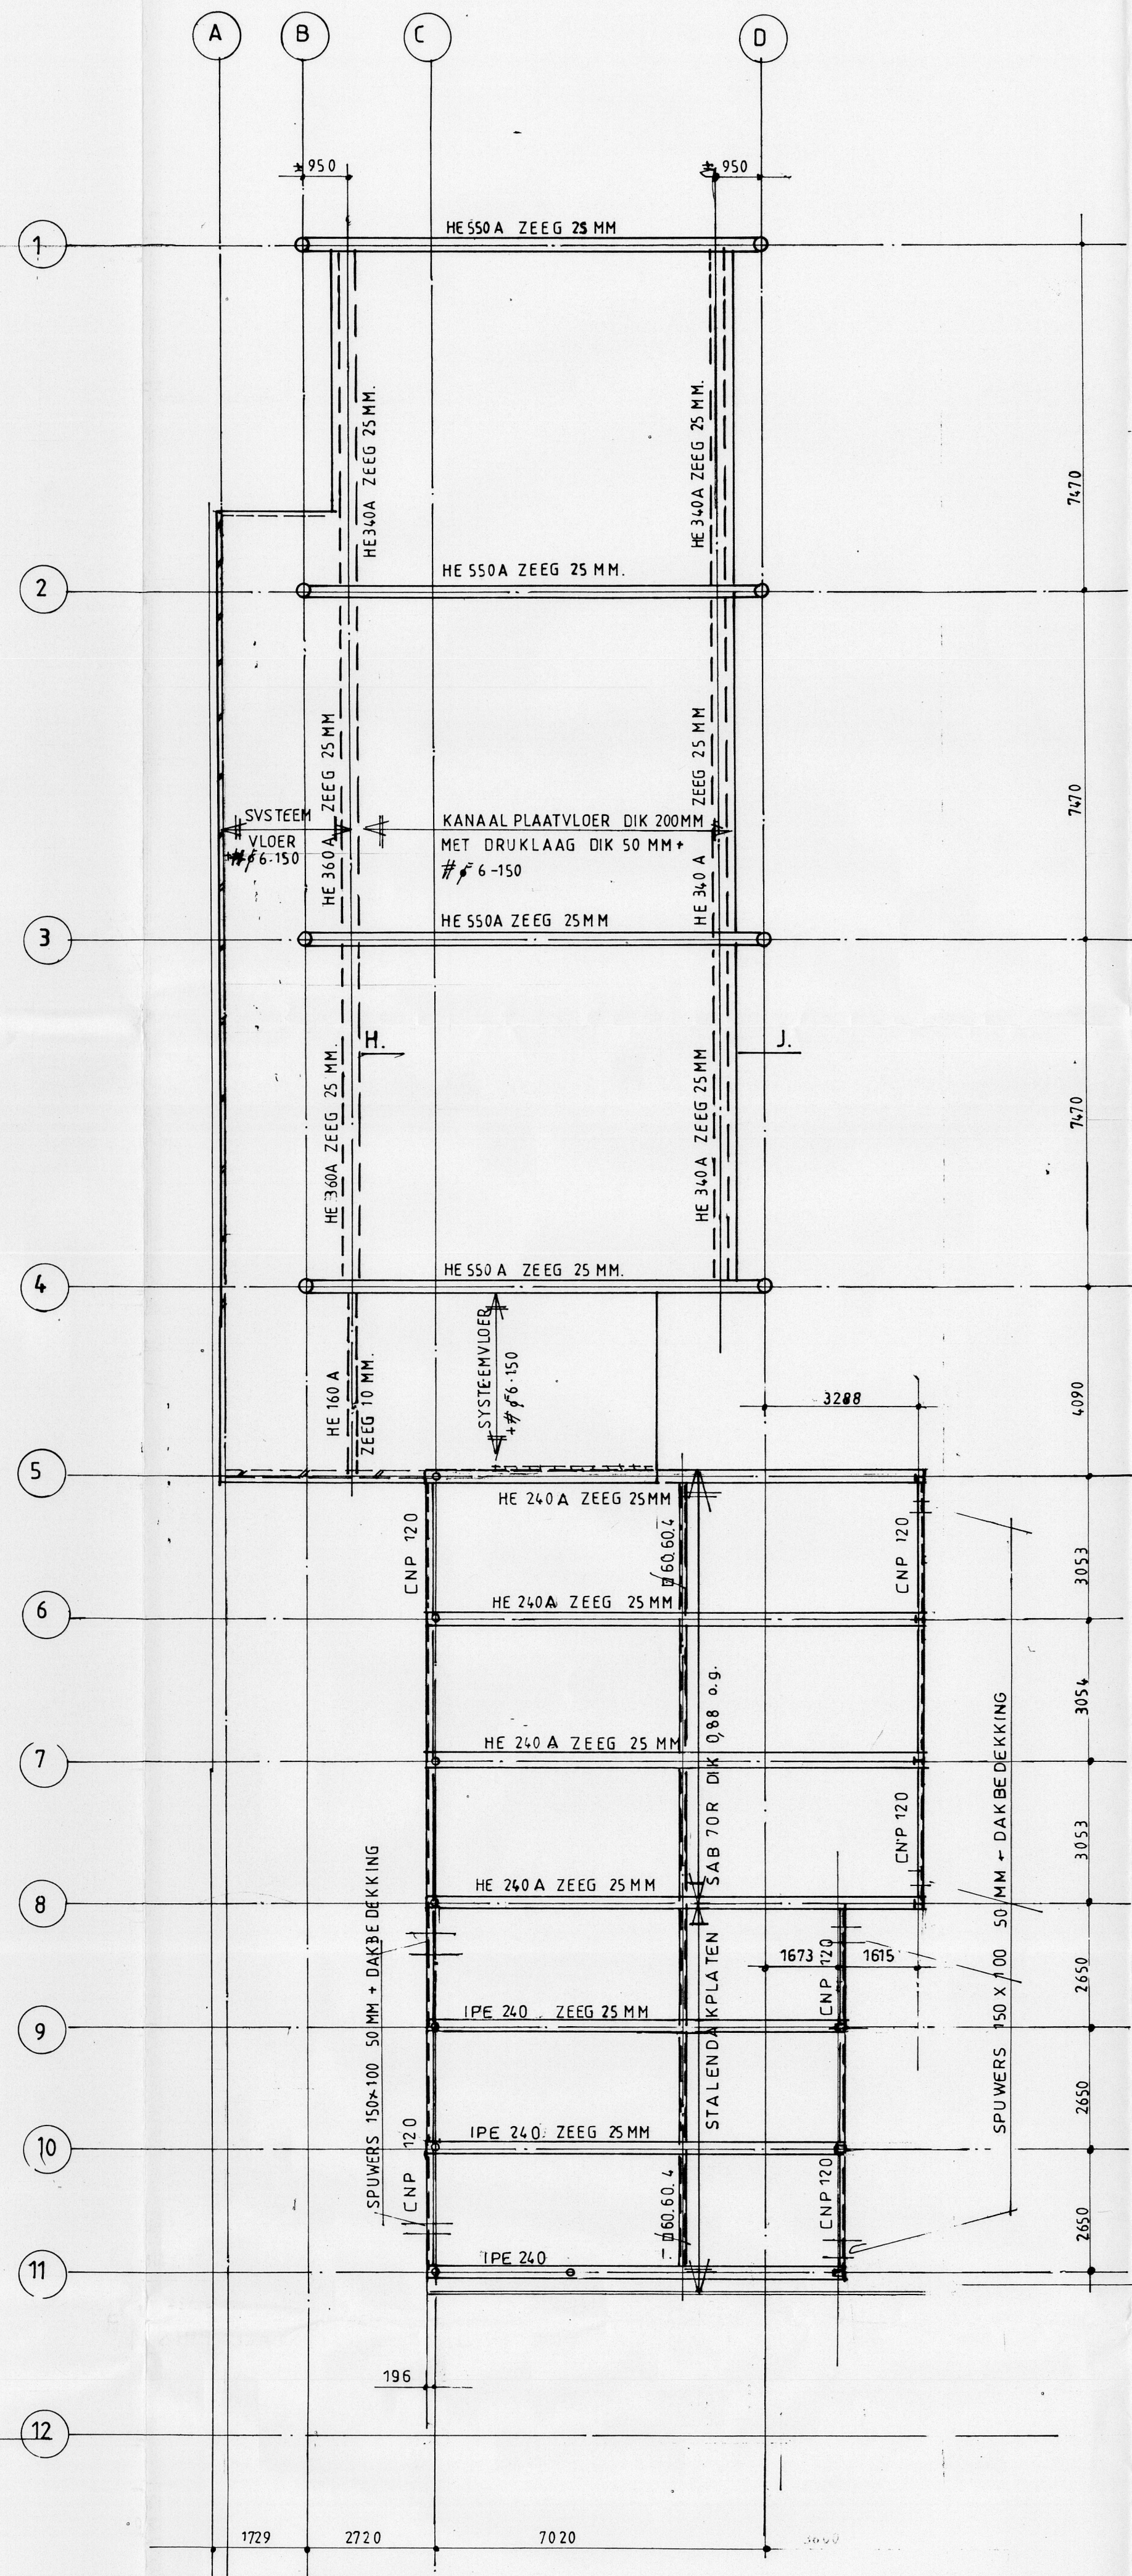

AANTAL	AFMETING	LENGTE	AFBRANDHOOGTE	PAALPUNT	Fs, MAX: d	WAPENING
16	32x	1720	780-P	2500-P	396 kN	ZIE DETAIL

STALENBUIS PALEN

STAALCONSTRUCTIE TOT PEIL BITUMINEREN OF OMSTORTEN MET BETON

ONDERWAPENING, BOVENWAPENING, BIJLEGWAPENING, VOEGWAPENING E.D. AAN TE GEFEN DOOR FABRIKANT
BEREKENING EN TEKENING VAN DE BREEDPLAATVLOER C.Q. SYSTEEMVLOEREN DIENEN DOOR ONS BURO GEKEURD TE WORDEN.

BEREKENING UITGEVOERD VOLGENS BOUWBESLUIT
OPMERKINGEN: bevestiging houtenbalklaag e.d. zie tekening architect
alle maten in het werk te controleren.

STAALKWALITEIT: Fk 360 / Fk E 235
ROEST: KWALITEIT B8
GEGALVANISEERD
MINIMALE LASHOEF: 2,4 mm.

BEREKENING	BETONDEKKING:	40 MM	BETONSTRAAL: Fk 500
UITGEVOERD	VLOEREN:	onder: 35 mm-boven: 35 mm	BETONSTERKTE: B 25
VOLGENS	BALEN:	onder: 35 mm-boven: 35 mm	MIXVERHOUDE: 1-2-3
BOUWBESLUIT	WANDEN:	onder: 35 mm-boven: 35 mm	CEMENT: KRUIS
	KOLOMMEN:	onder: 35 mm-boven: 35 mm	MAX. KORRELAFM.: mm
	OPMERKINGEN:		KONSISTENTIEGEBIED

adviesbureau **vander Weide bv**
Bouwconstructie ingenieurs

Hooftstraat 122b 5615 PV Eindhoven.
Tel. 040-2 55 55 10 Fax 040-2 56 93 80

schalen 1:100 1:20	WERK: VERBOUWING BASISCHOOLO DE NIENKES AAN DE HELWIGSTRAAT TE CUIJK.	datum: 11-12-99 18-12-1-2000 13-05-2000 18-06-2000
Architect: JACOBS & V.D. CRUISEN BV BNA CUIJK WPP. KOL. BNA NIMEGEN	Onderdeel: FUNDERINGSPLAN VERDIEPINGSVLOER DAKPLAN	Werknummer: 9976 200
gpt. W.V.R. gecorr. controle F.K. gew.		