



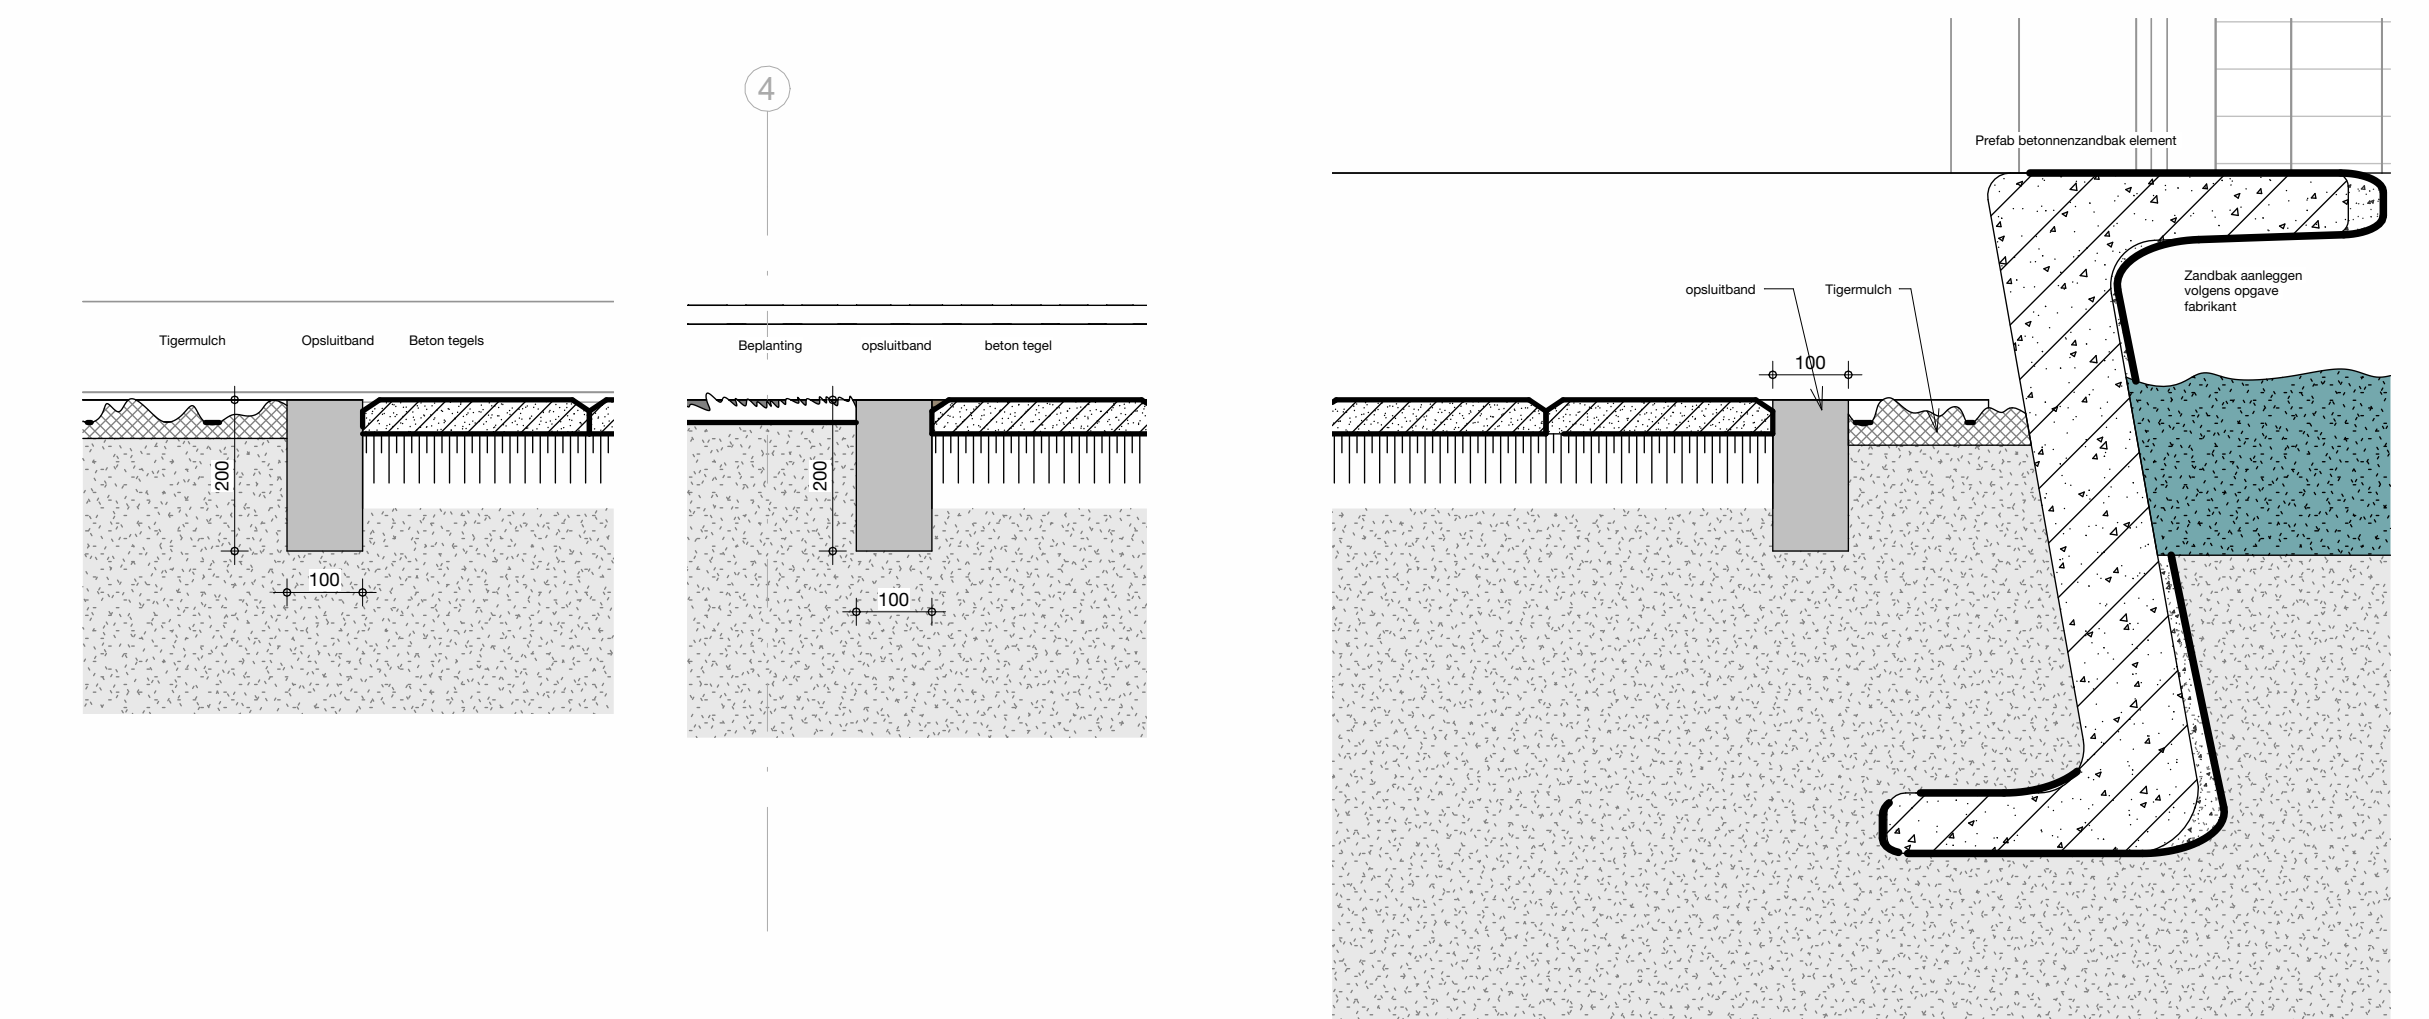

- | | | | |
|---|----------------------------|---|------------|
|  | Beestrating |  | Zandbak |
|  | Beestrating verkeersbelast |  | Keerelment |
|  | Tiger mulch - door derden |  | Haag |
|  | Bepanting - door derden |  | Kunstgras |
|  | Opsluitband |  | Bloktrede |

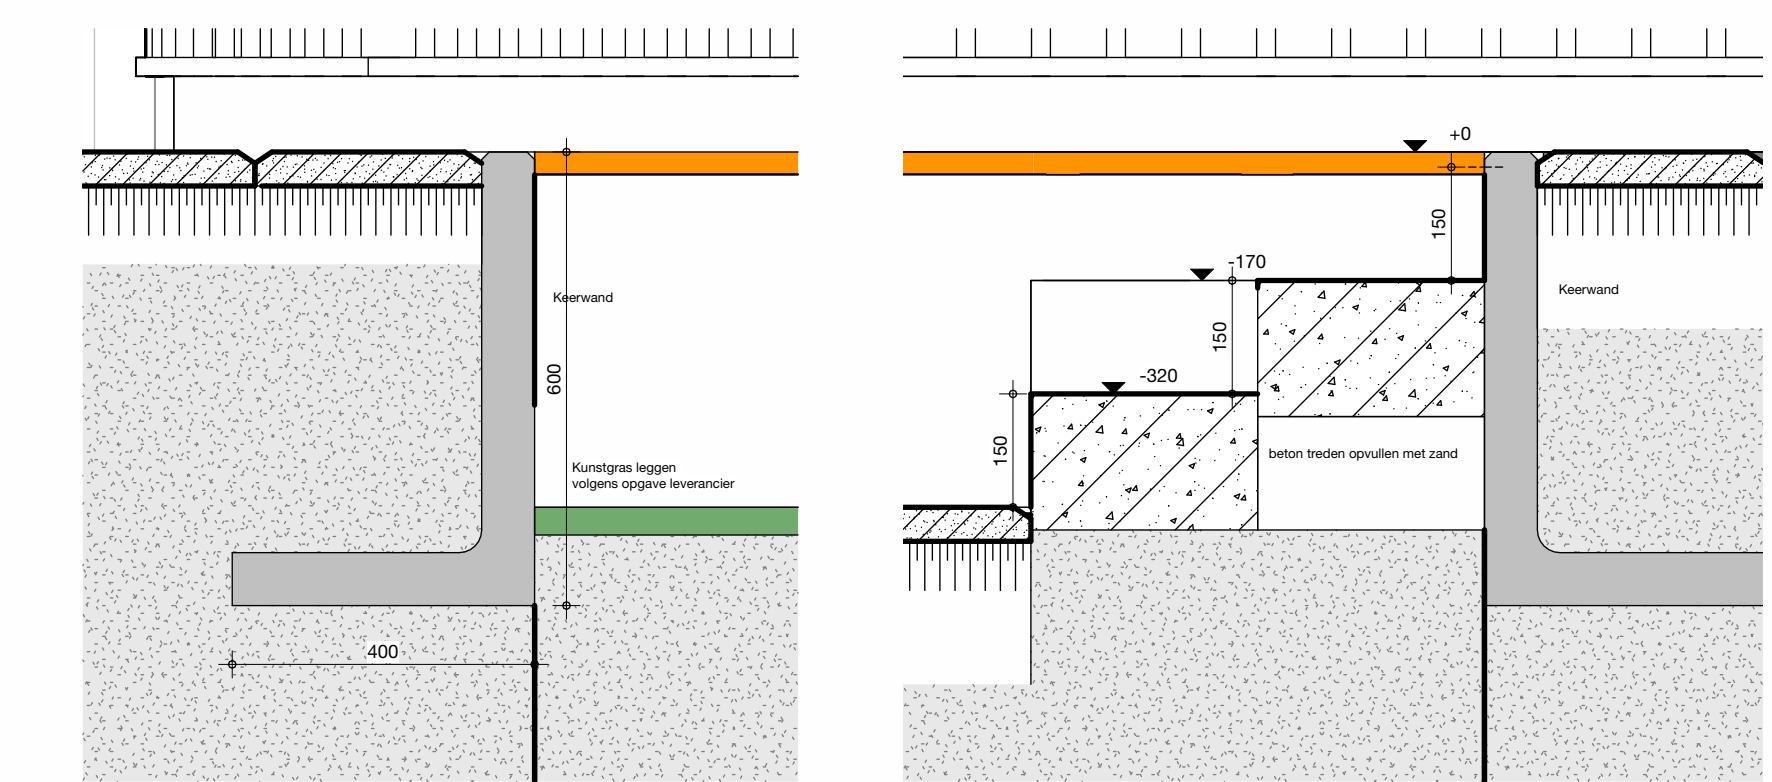

1. Bergingen - fietsenstalling docenten – containerruimte
2. Zandbak
3. Duikelrek door derden
4. Palenbos door derden
5. Toverton met dak door derden
6. Verlaagd kunstgrasveld hockey/voetbal
7. Beplanting door derden
8. Gras door derden
9. - nit
10. schaduwdoek door derden
11. Nietjes voor plaatsen fietsen leerlingen
12. Haag ter afscheiding fietsen 1,2m hoog
13. Lage berging met klepdak

Terreinafscheiding:

- spijlenhek h=1,6m met haag
- 2x toegangspoort vrije doorgang 2,5m

Afscheiding Kinderopvang:

- spijlenhek h=1,2m met haag
- 2x toegangspoort vrije doorgang 1m
- Deel vanaf berging naar nooduitgang alleen spijlenhek

Valondergrond: Tiger Mulch door derden

