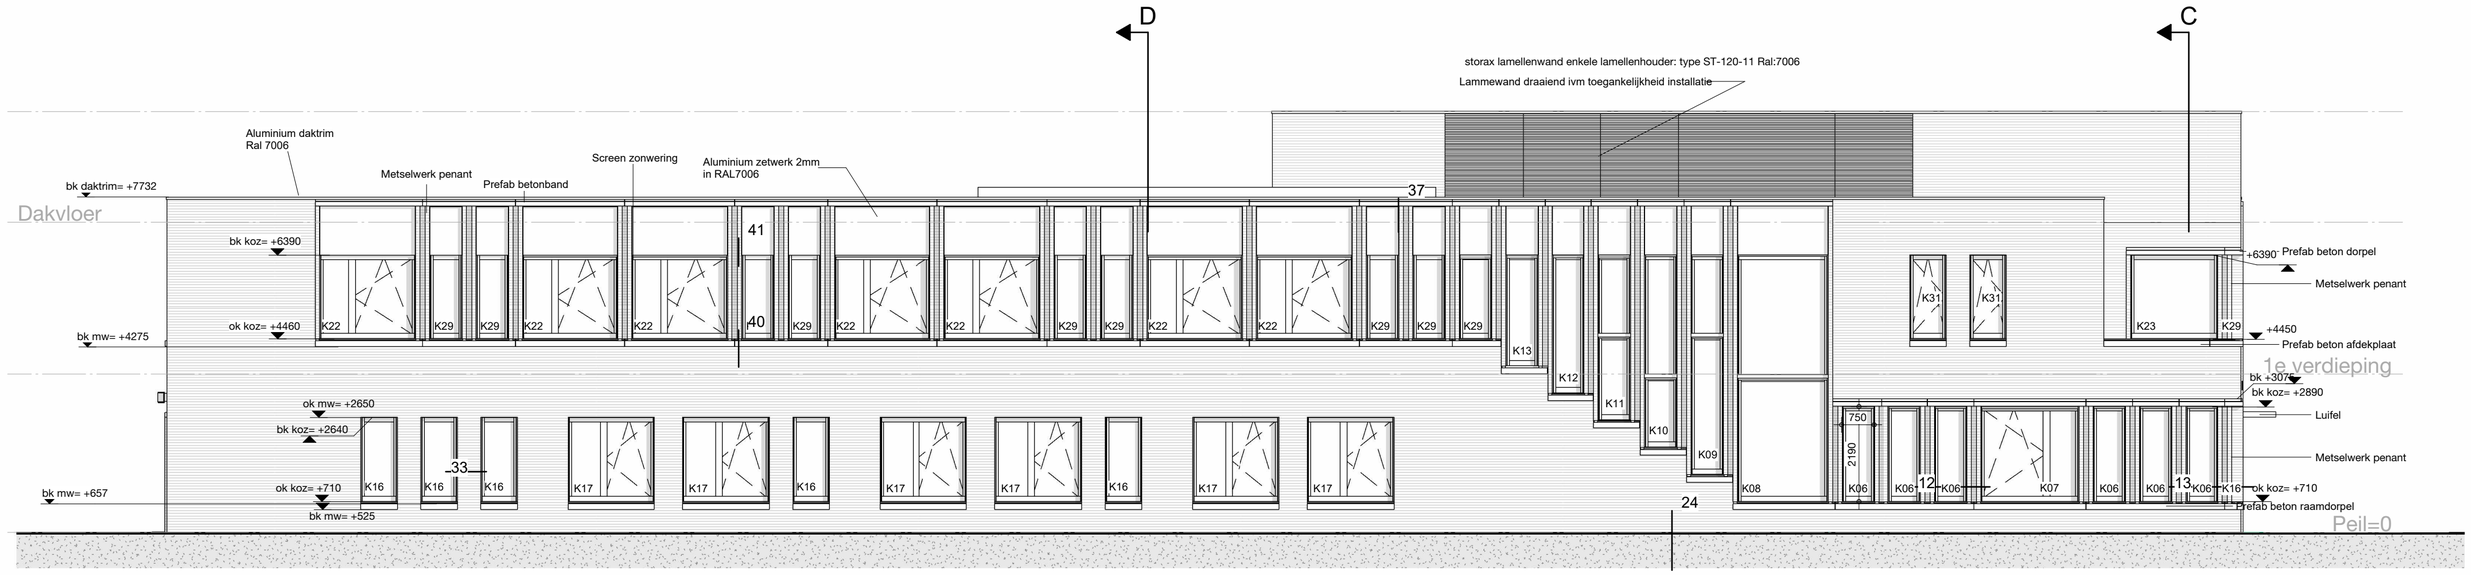

Oost gevel

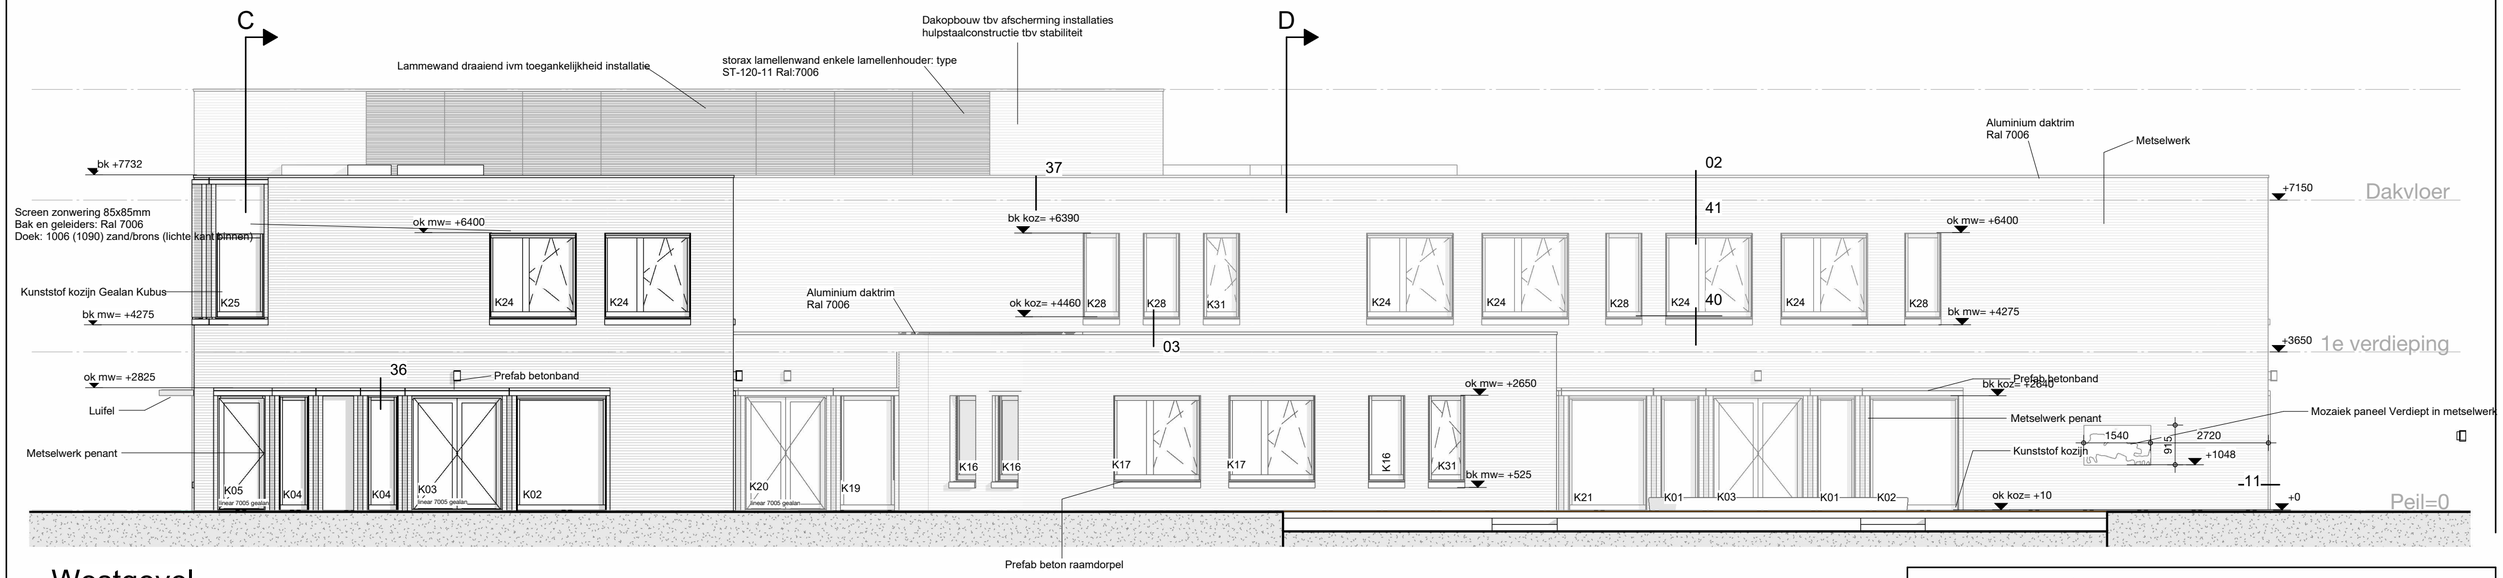

Westgevel

postadres
Postbus 351
NL 5000 AJ Tilburg
telefoon
+31 13 468 69 63

project
Kindcentrum de Nienekes

opdrachtgever
Gemeente Land van Cuijk

projectnummer
231105

schaal
1 : 100

onderwerp
Oost- westgevel

getekend door
DAT

datum
29/03/2024

gewijzigd
30-05-2024

project email
231105@datarchitecten.nl

dat
de architectenwerkgroep tilburg

TO - 201