
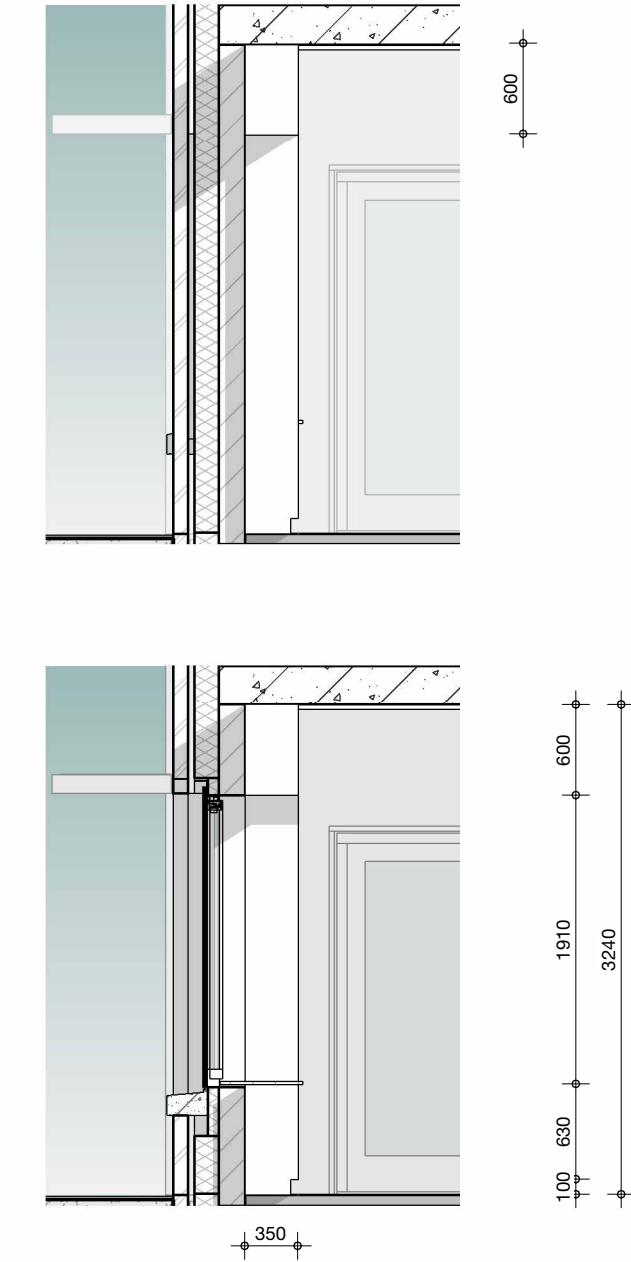


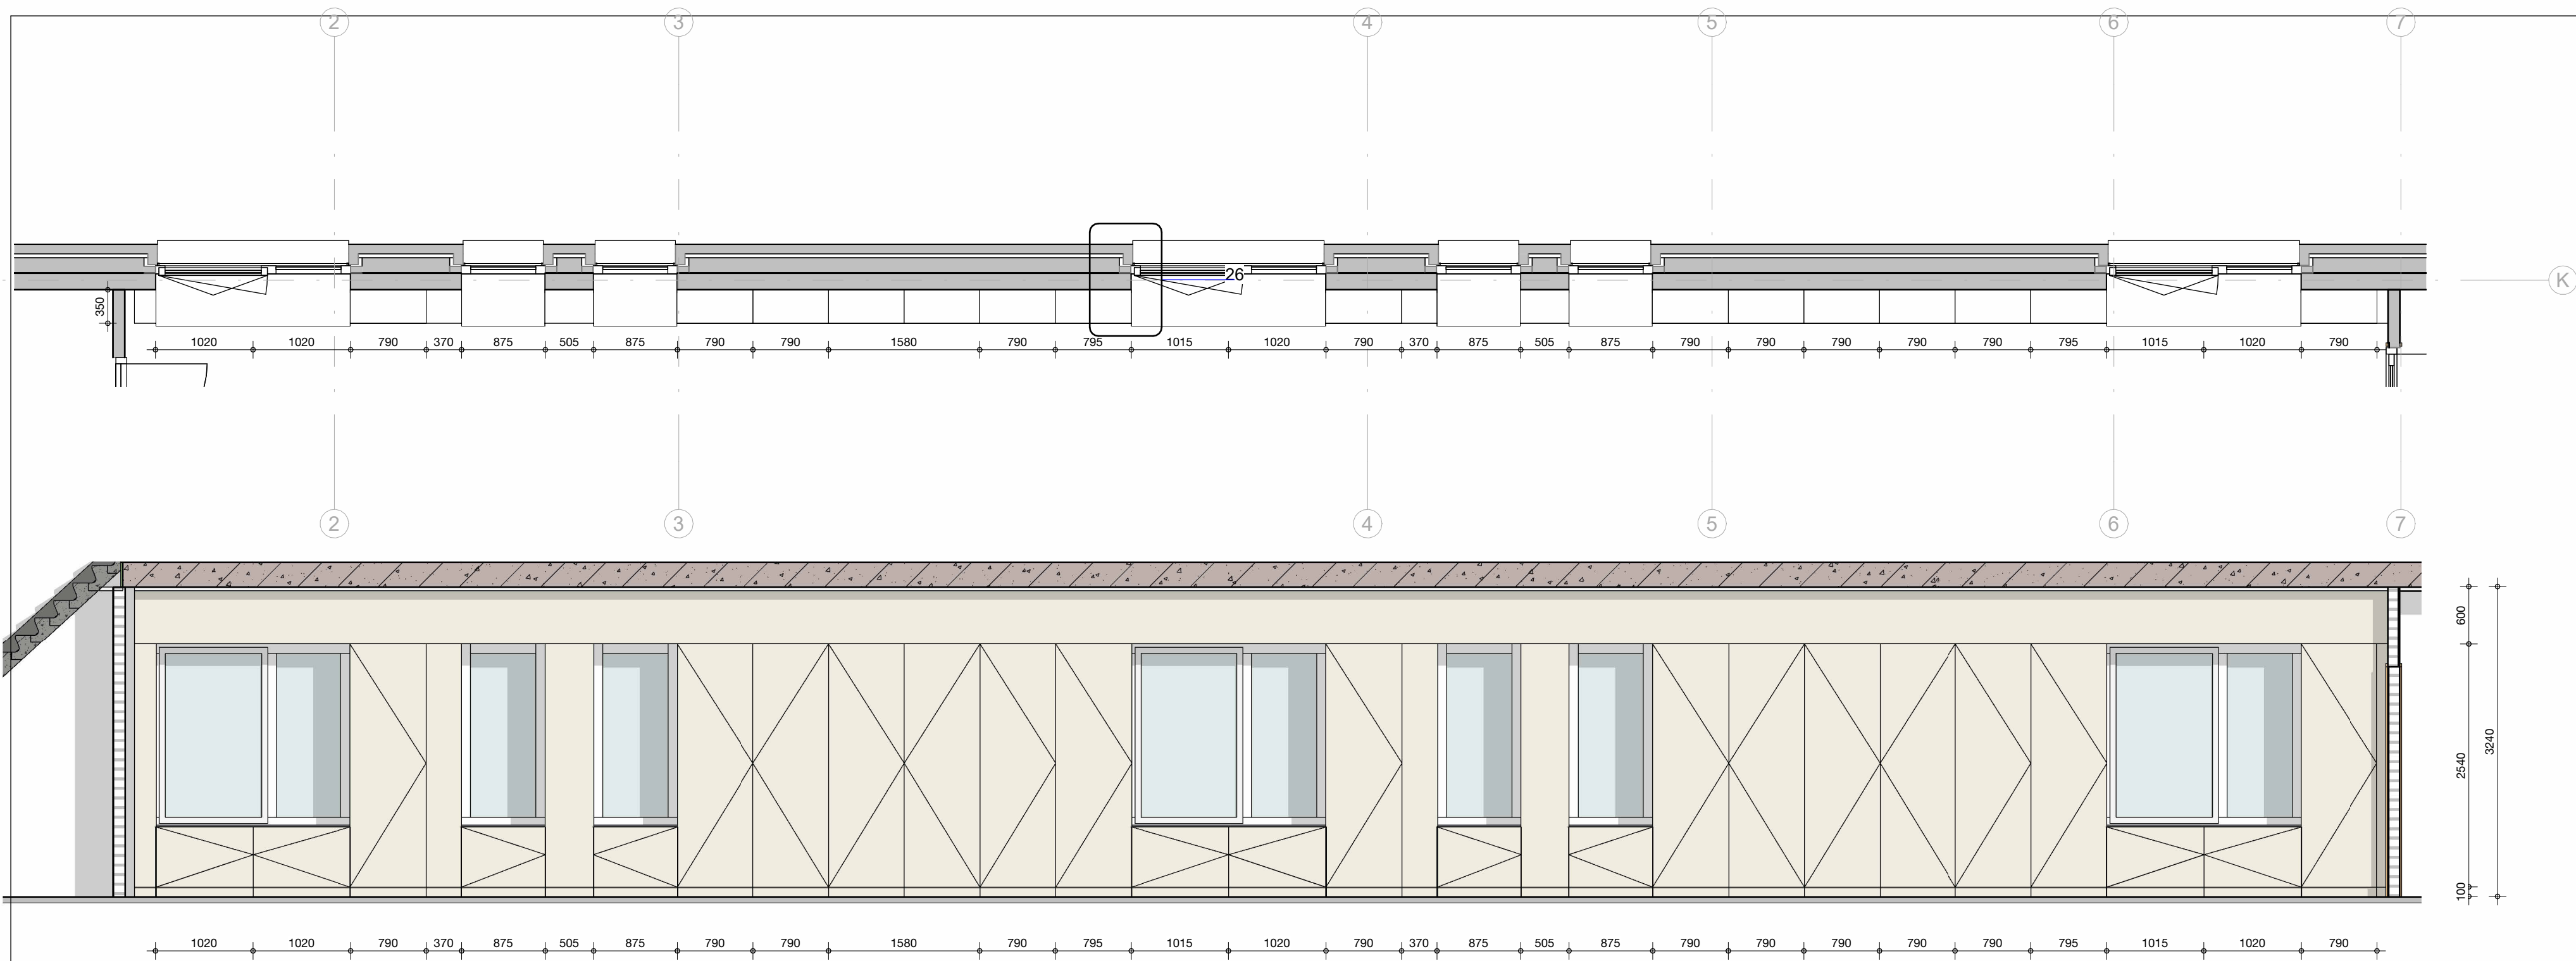


Garderobe uitgevoerd in MDF + hpl afwerking


Alle zichtzijdes afgeplakt met hpl en kopse zijdes met ABS stootband in hpl kleur

plafond-kapstokhaken voor 3 jassen, 360 gr. roteerbaar hoogte ca 56mm, rvs geborsteld


Kastenwand kinderopvang en PSZ/BSO

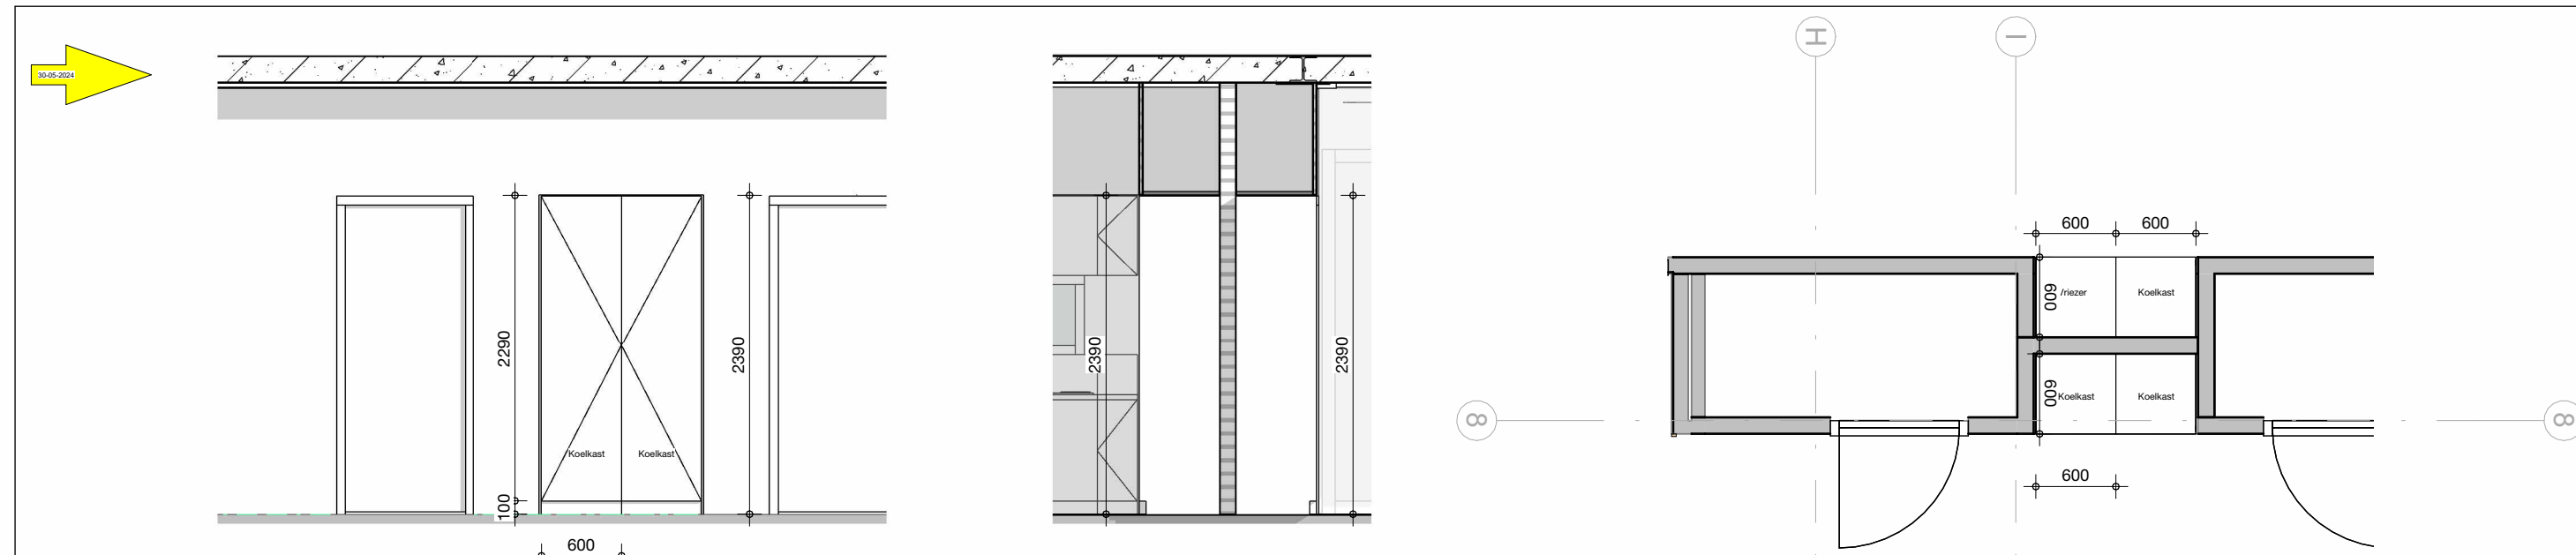



Kastenwand 1.10

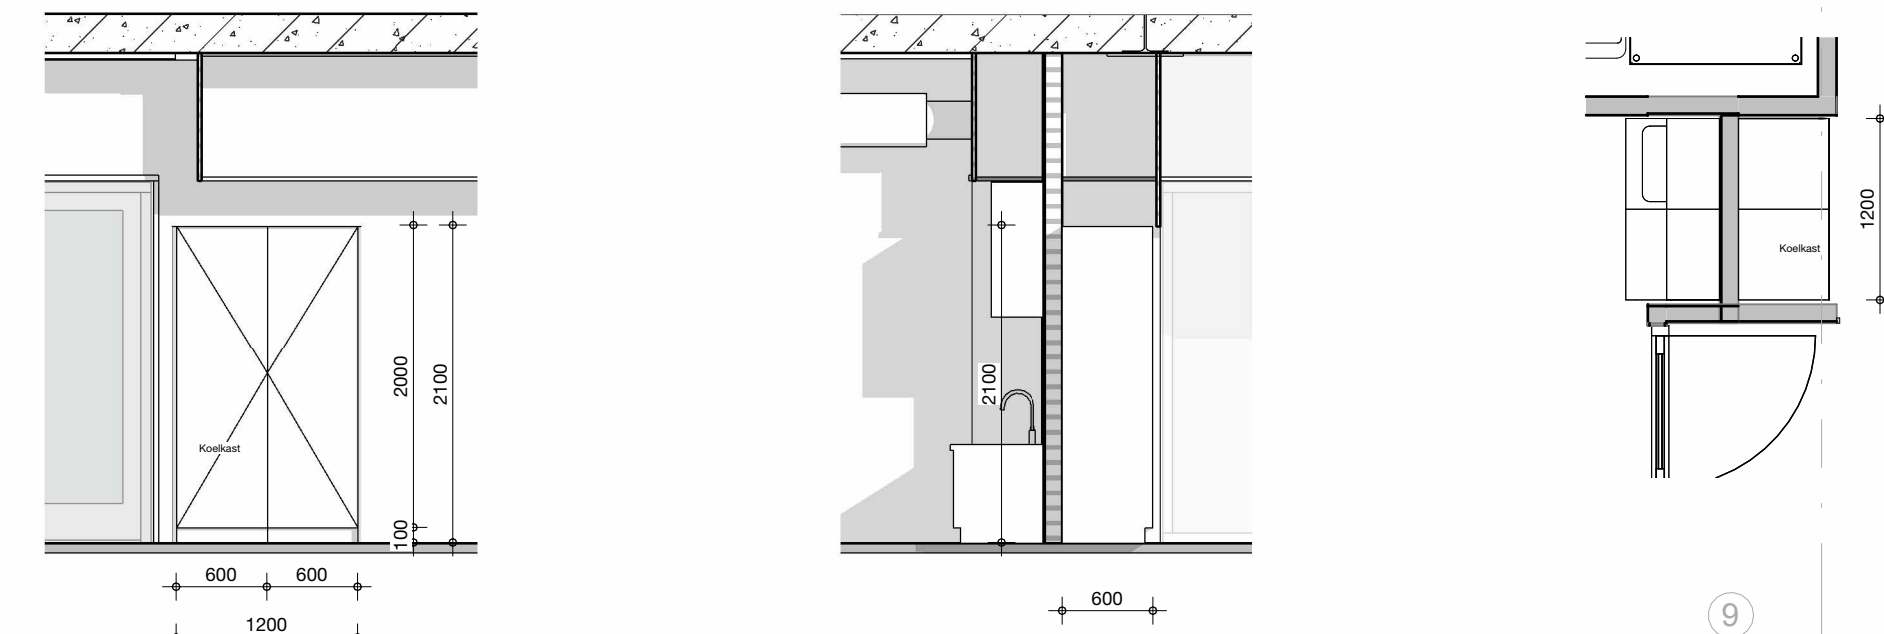


kasten bij L 0.28

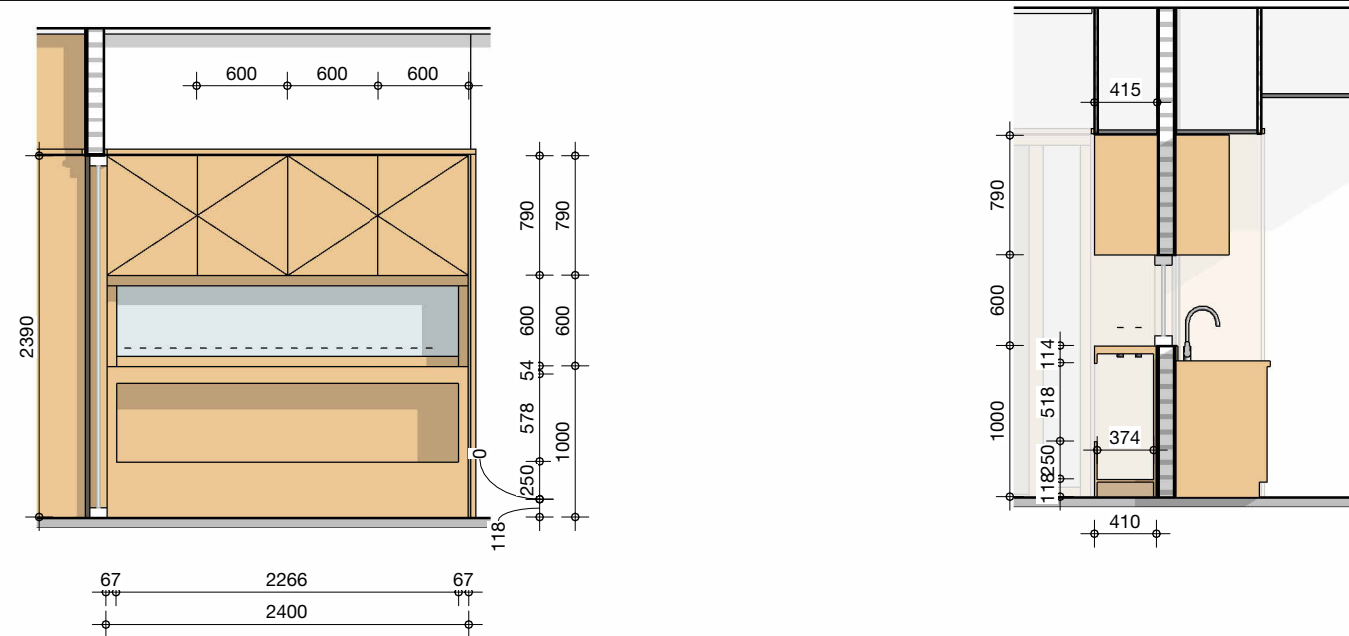



Garderober in ruimte 0.05

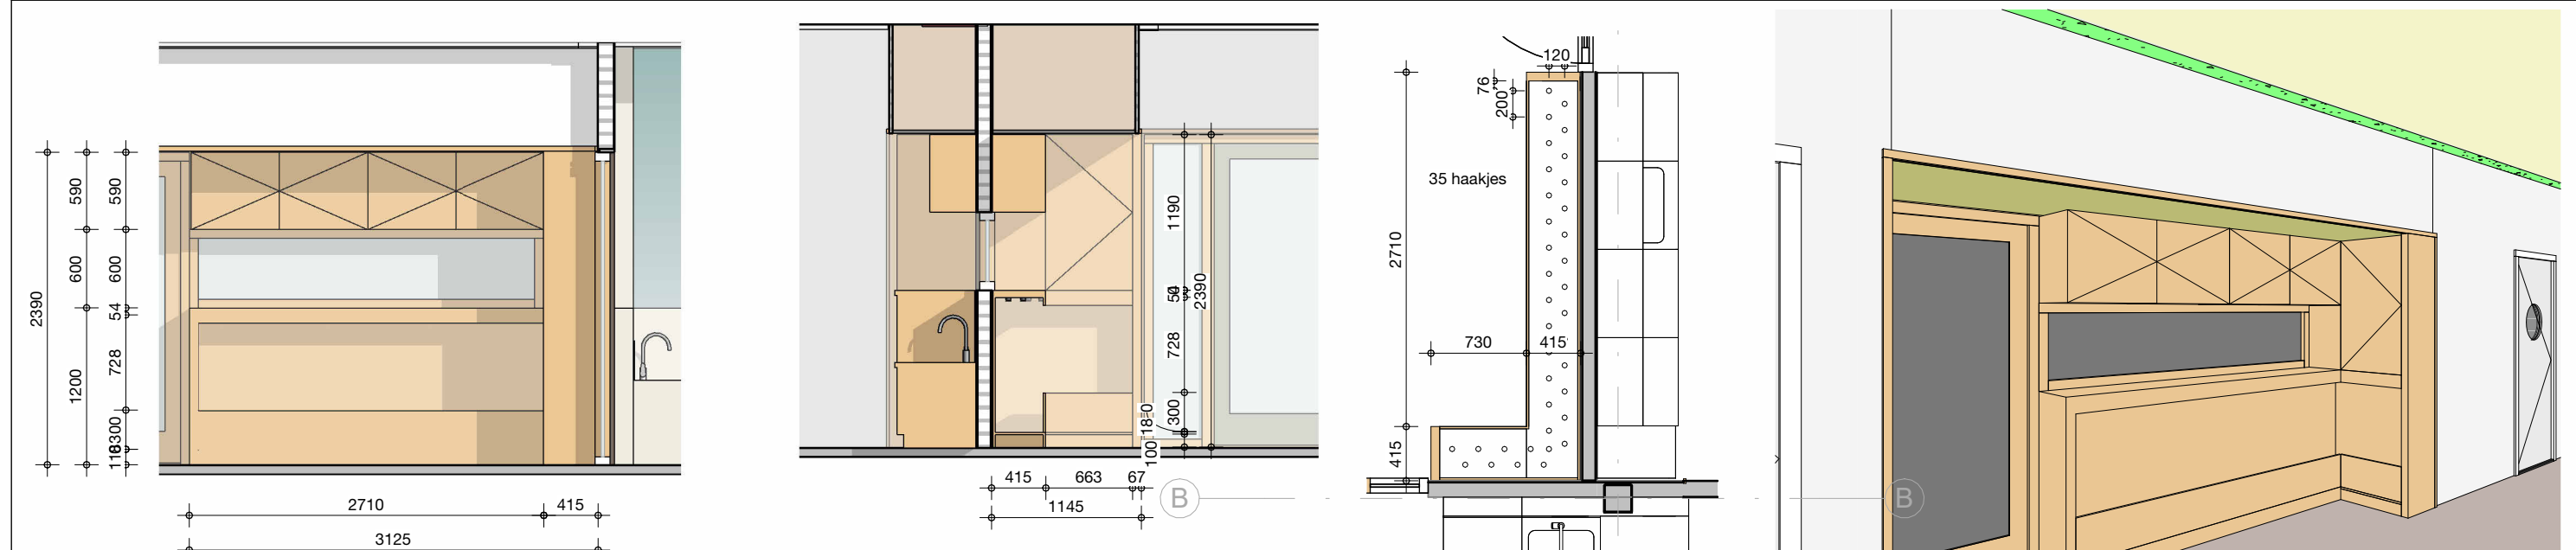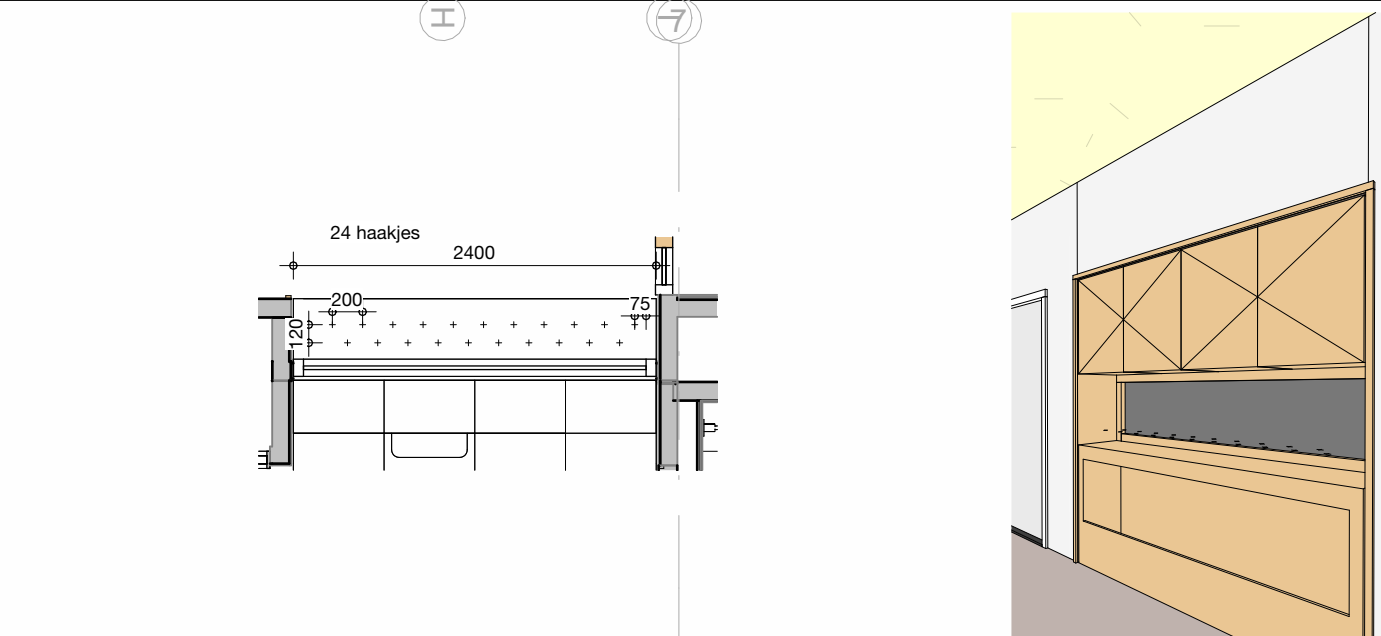

Garderober in ruimte 0.33 en 1.20

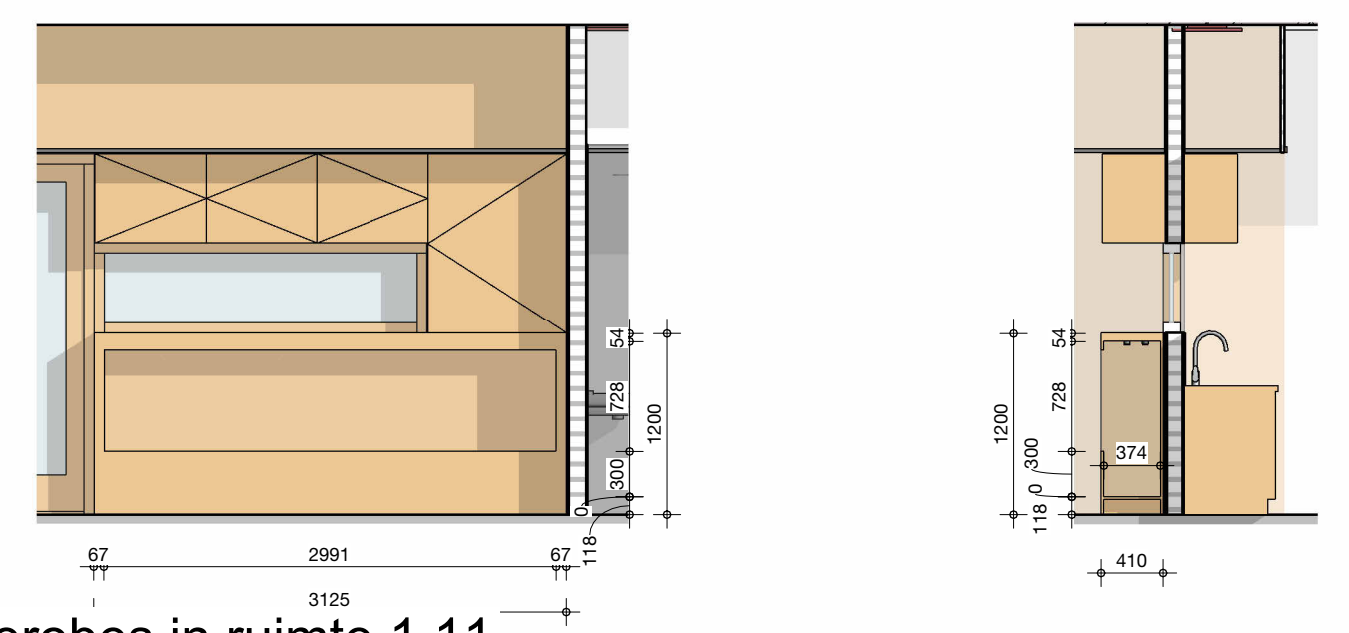

Garderober in ruimte 1.11

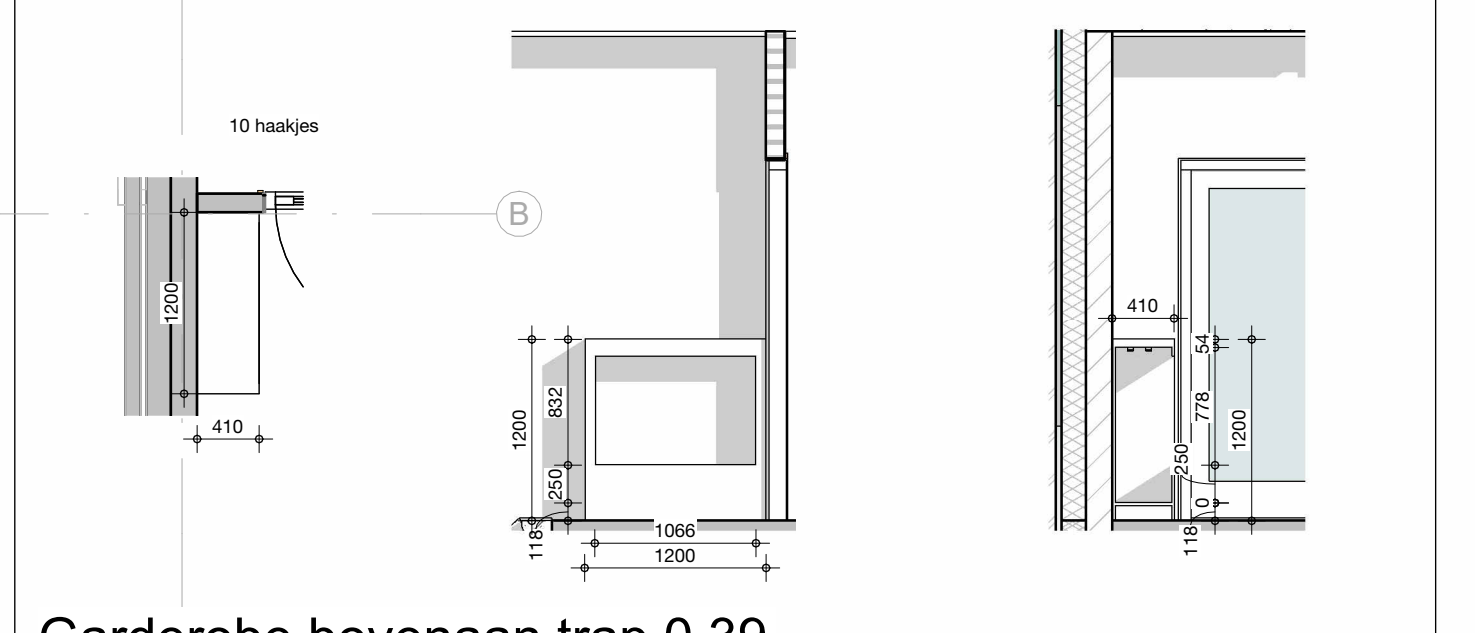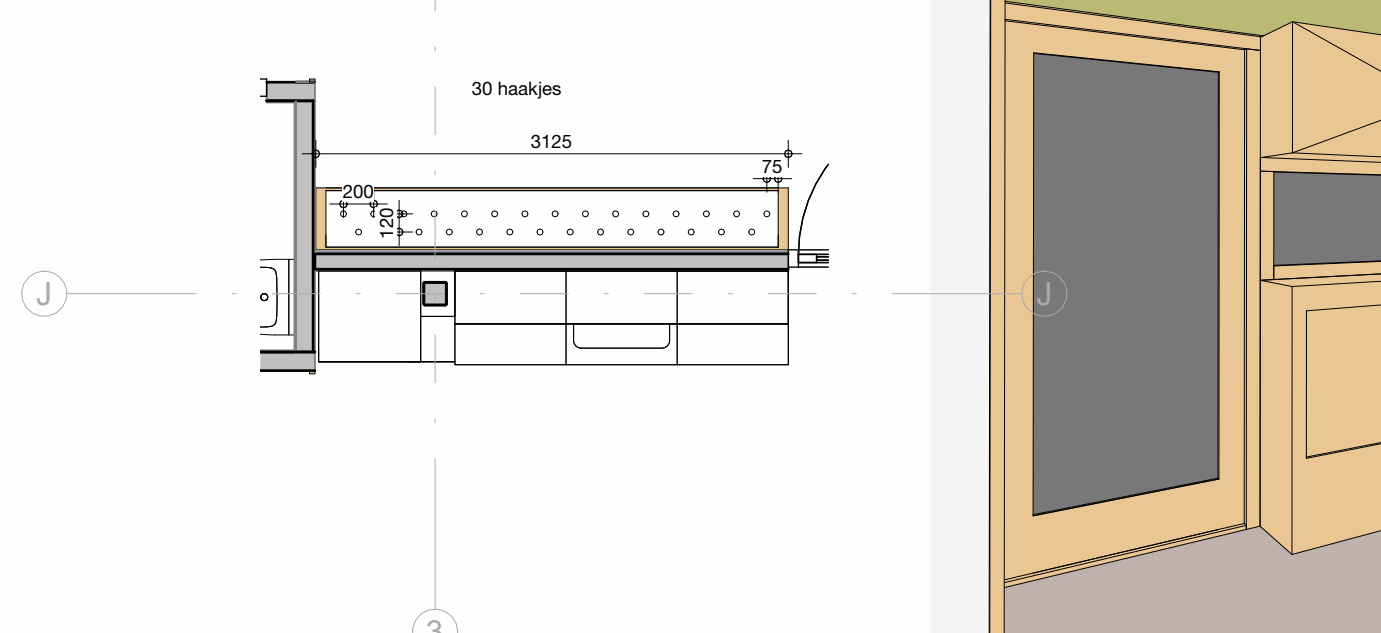

Garderobe bovenaan trap 0.39

project
Kindcentrum de Nienekes

opdrachtgever
Gemeente Land van Cuijk

projectnummer
231105

schaal
1:50

ontwerper
Kasten

gekeurd door
DAT

datum
29/03/2024

gewijzigd
30/05/2024

postadres
Postbus 351
NL 5000 AJ Tilburg

telefoon
+31 13 468 69 63

project email
231105@dataarchitecten.nl

dat
de architectenbureau Tilburg