


Tekening	Omschrijving	datum
500-001	Detail 01	29/03/2024
500-002	Detail 02	29/03/2024
500-003	Detail 03	29/03/2024
500-004	Detail 04	29/03/2024
500-005	Detail 05	29/03/2024
500-006	Detail 06	29/03/2024
500-007	Detail 07	29/03/2024
500-008	Detail 08	29/03/2024
500-009	Detail 09	29/03/2024
500-010	Detail 10	29/03/2024
500-011	Detail 11	29/03/2024
500-012	Detail 12	29/03/2024
500-013	Detail 13	29/03/2024
500-014	Detail 14	29/03/2024
500-015	Detail 15	29/03/2024
500-016	Detail 16	29/03/2024
500-017	Detail 17	29/03/2024
500-018	Detail 18	29/03/2024
500-019	Detail 19	29/03/2024
500-020	Detail 20	29/03/2024
500-021	Detail 21	29/03/2024
500-022	Detail 22	29/03/2024
500-023	Detail 23	29/03/2024
500-024	Detail 24	29/03/2024
500-025	Detail 25	29/03/2024
500-026	Detail 26	29/03/2024
500-027	Detail 27	29/03/2024
500-028	Detail 28	29/03/2024
500-029	Detail 29	29/03/2024
500-030	Detail 30	29/03/2024
500-031	Detail 31	29/03/2024
500-032	Detail 32	29/03/2024
500-033	Detail 33	29/03/2024
500-034	Detail 34	29/03/2024
500-035	Detail 35	29/03/2024
500-036	Detail 36	29/03/2024
500-037	Detail 37	30-05-2024
500-038	Detail 38	30-05-2024
500-039	Detail 39	30-05-2024
500-040	Detail 40	30-05-2024
500-041	Detail 41	30-05-2024

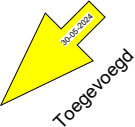

project
Kindcentrum de Nienekes

opdrachtgever
Gemeente Land van Cuijk

projectnummer
231105

schaal

onderwerp
Principe details

getekend door
DAT

datum
29/03/2024


gewijzigd
30-05-2024

postadres
Postbus 351
NL 5000 AJ Tilburg


telefoon
+31 13 468 69 63

project email
231105@datarchitecten.nl




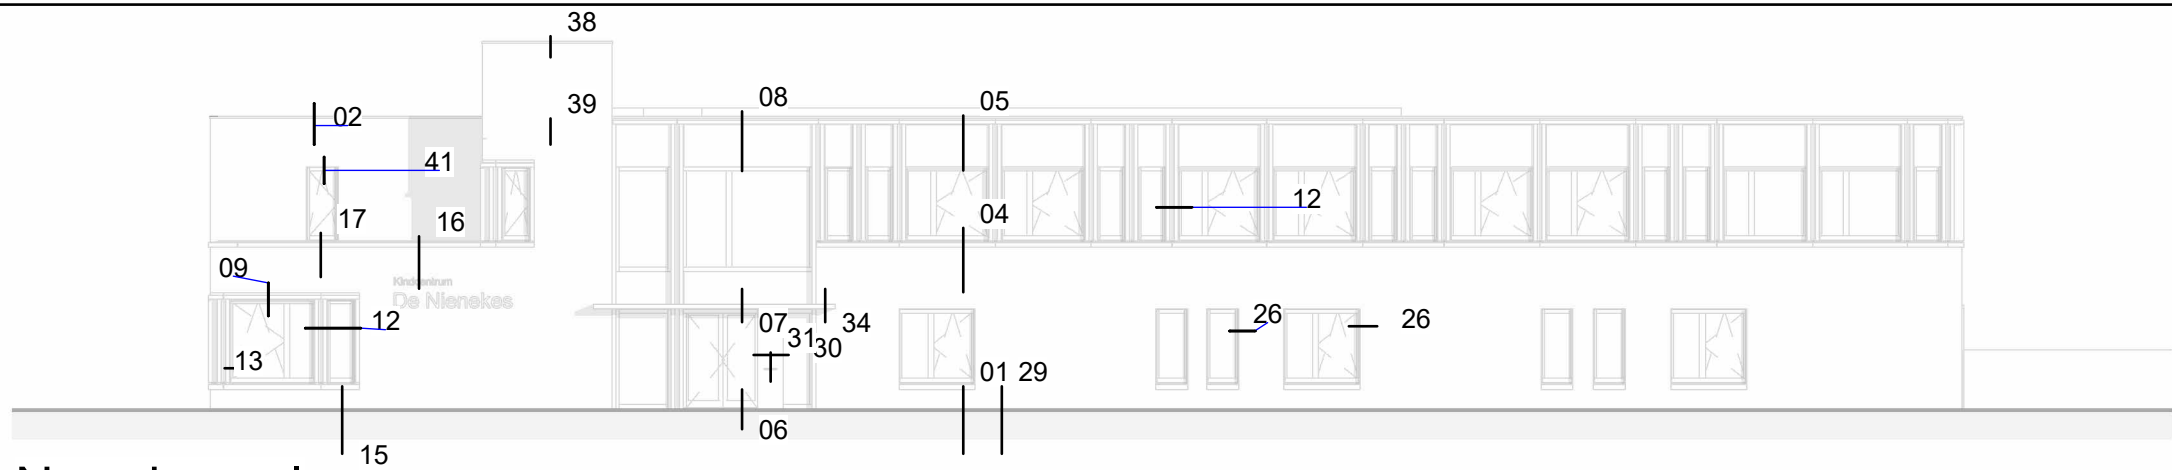


Noord gevel

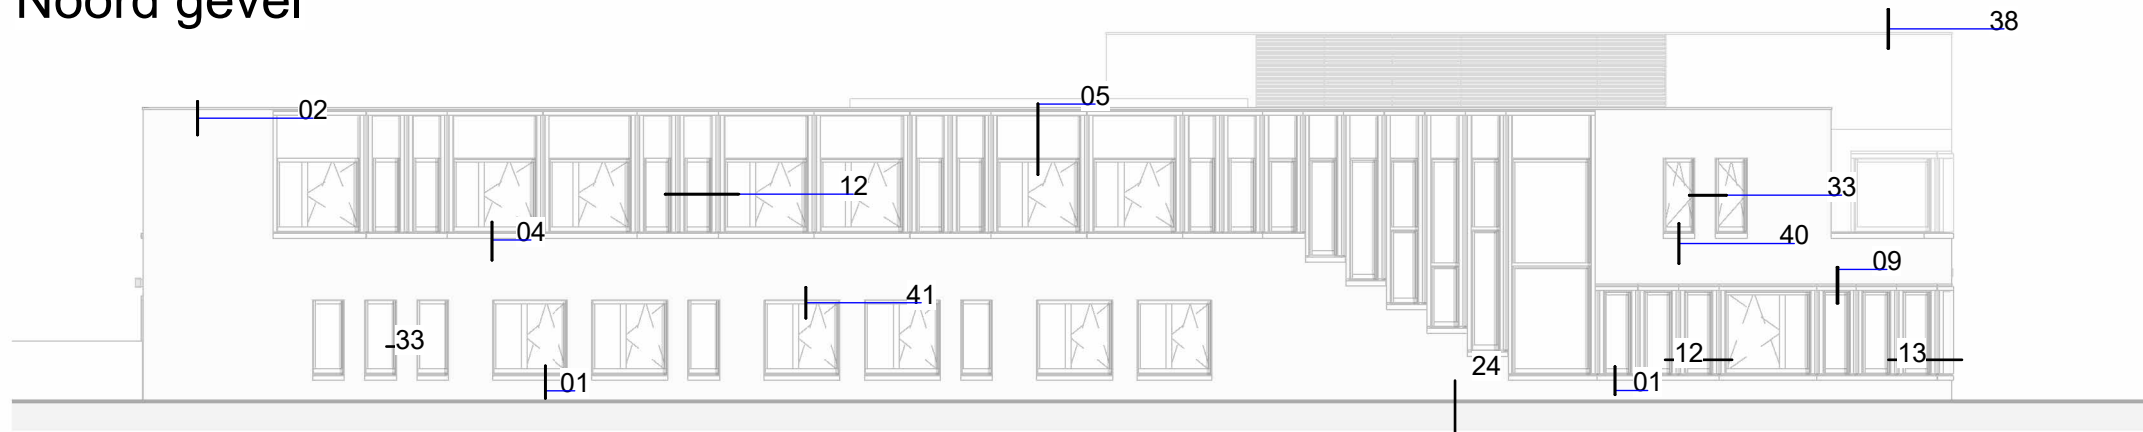

Oost gevel

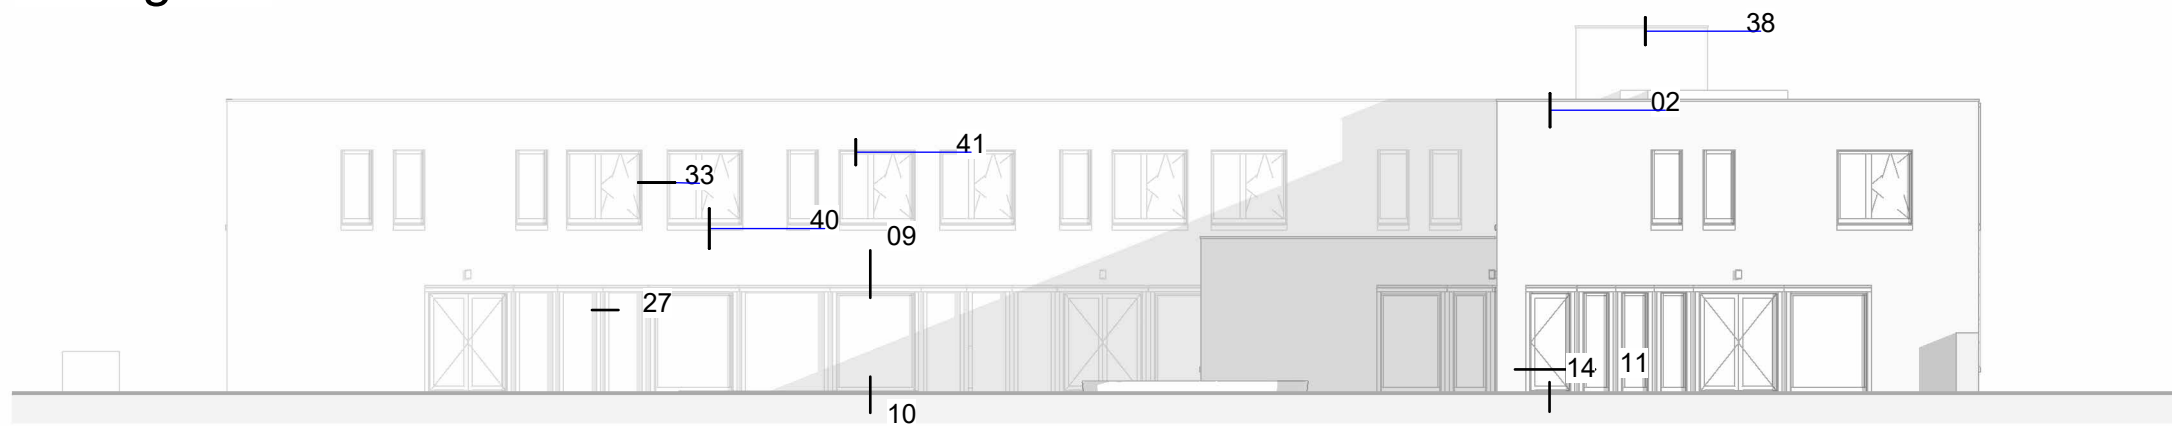


Zuidgevel

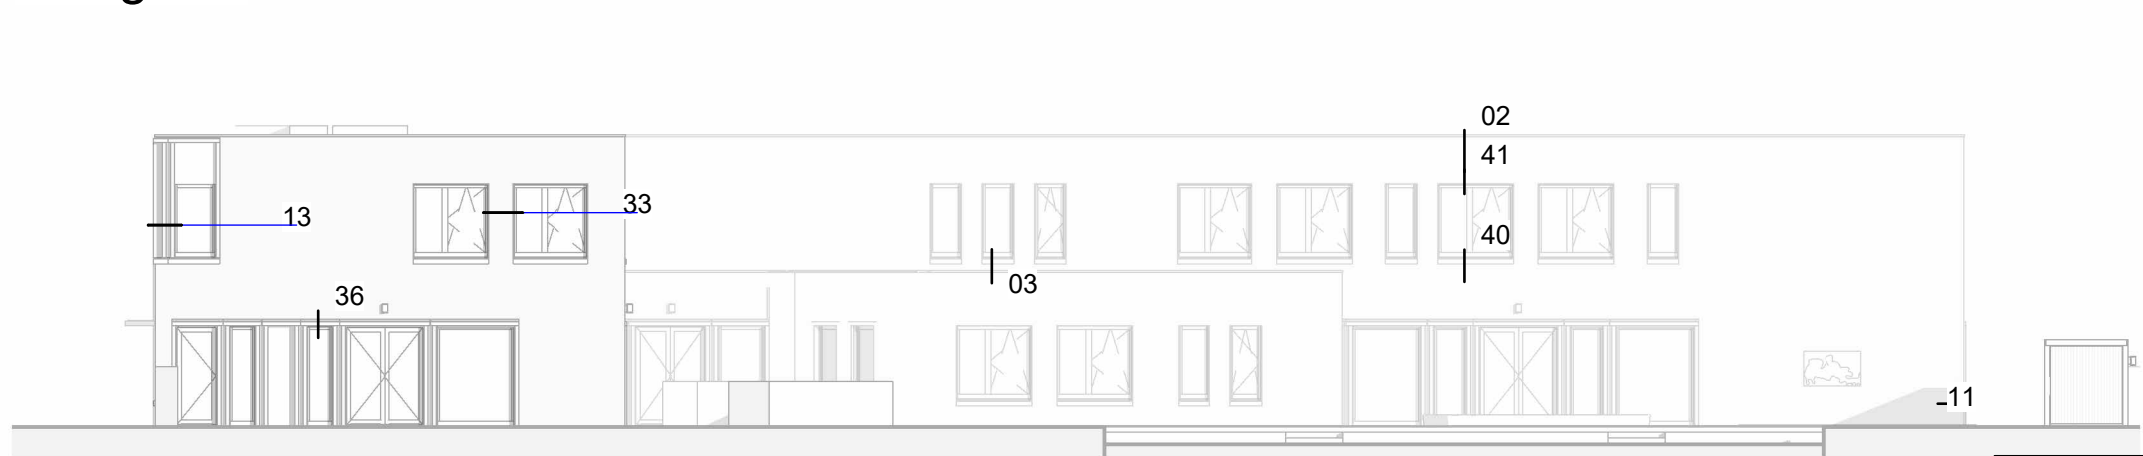

Westgevel

Begane grond

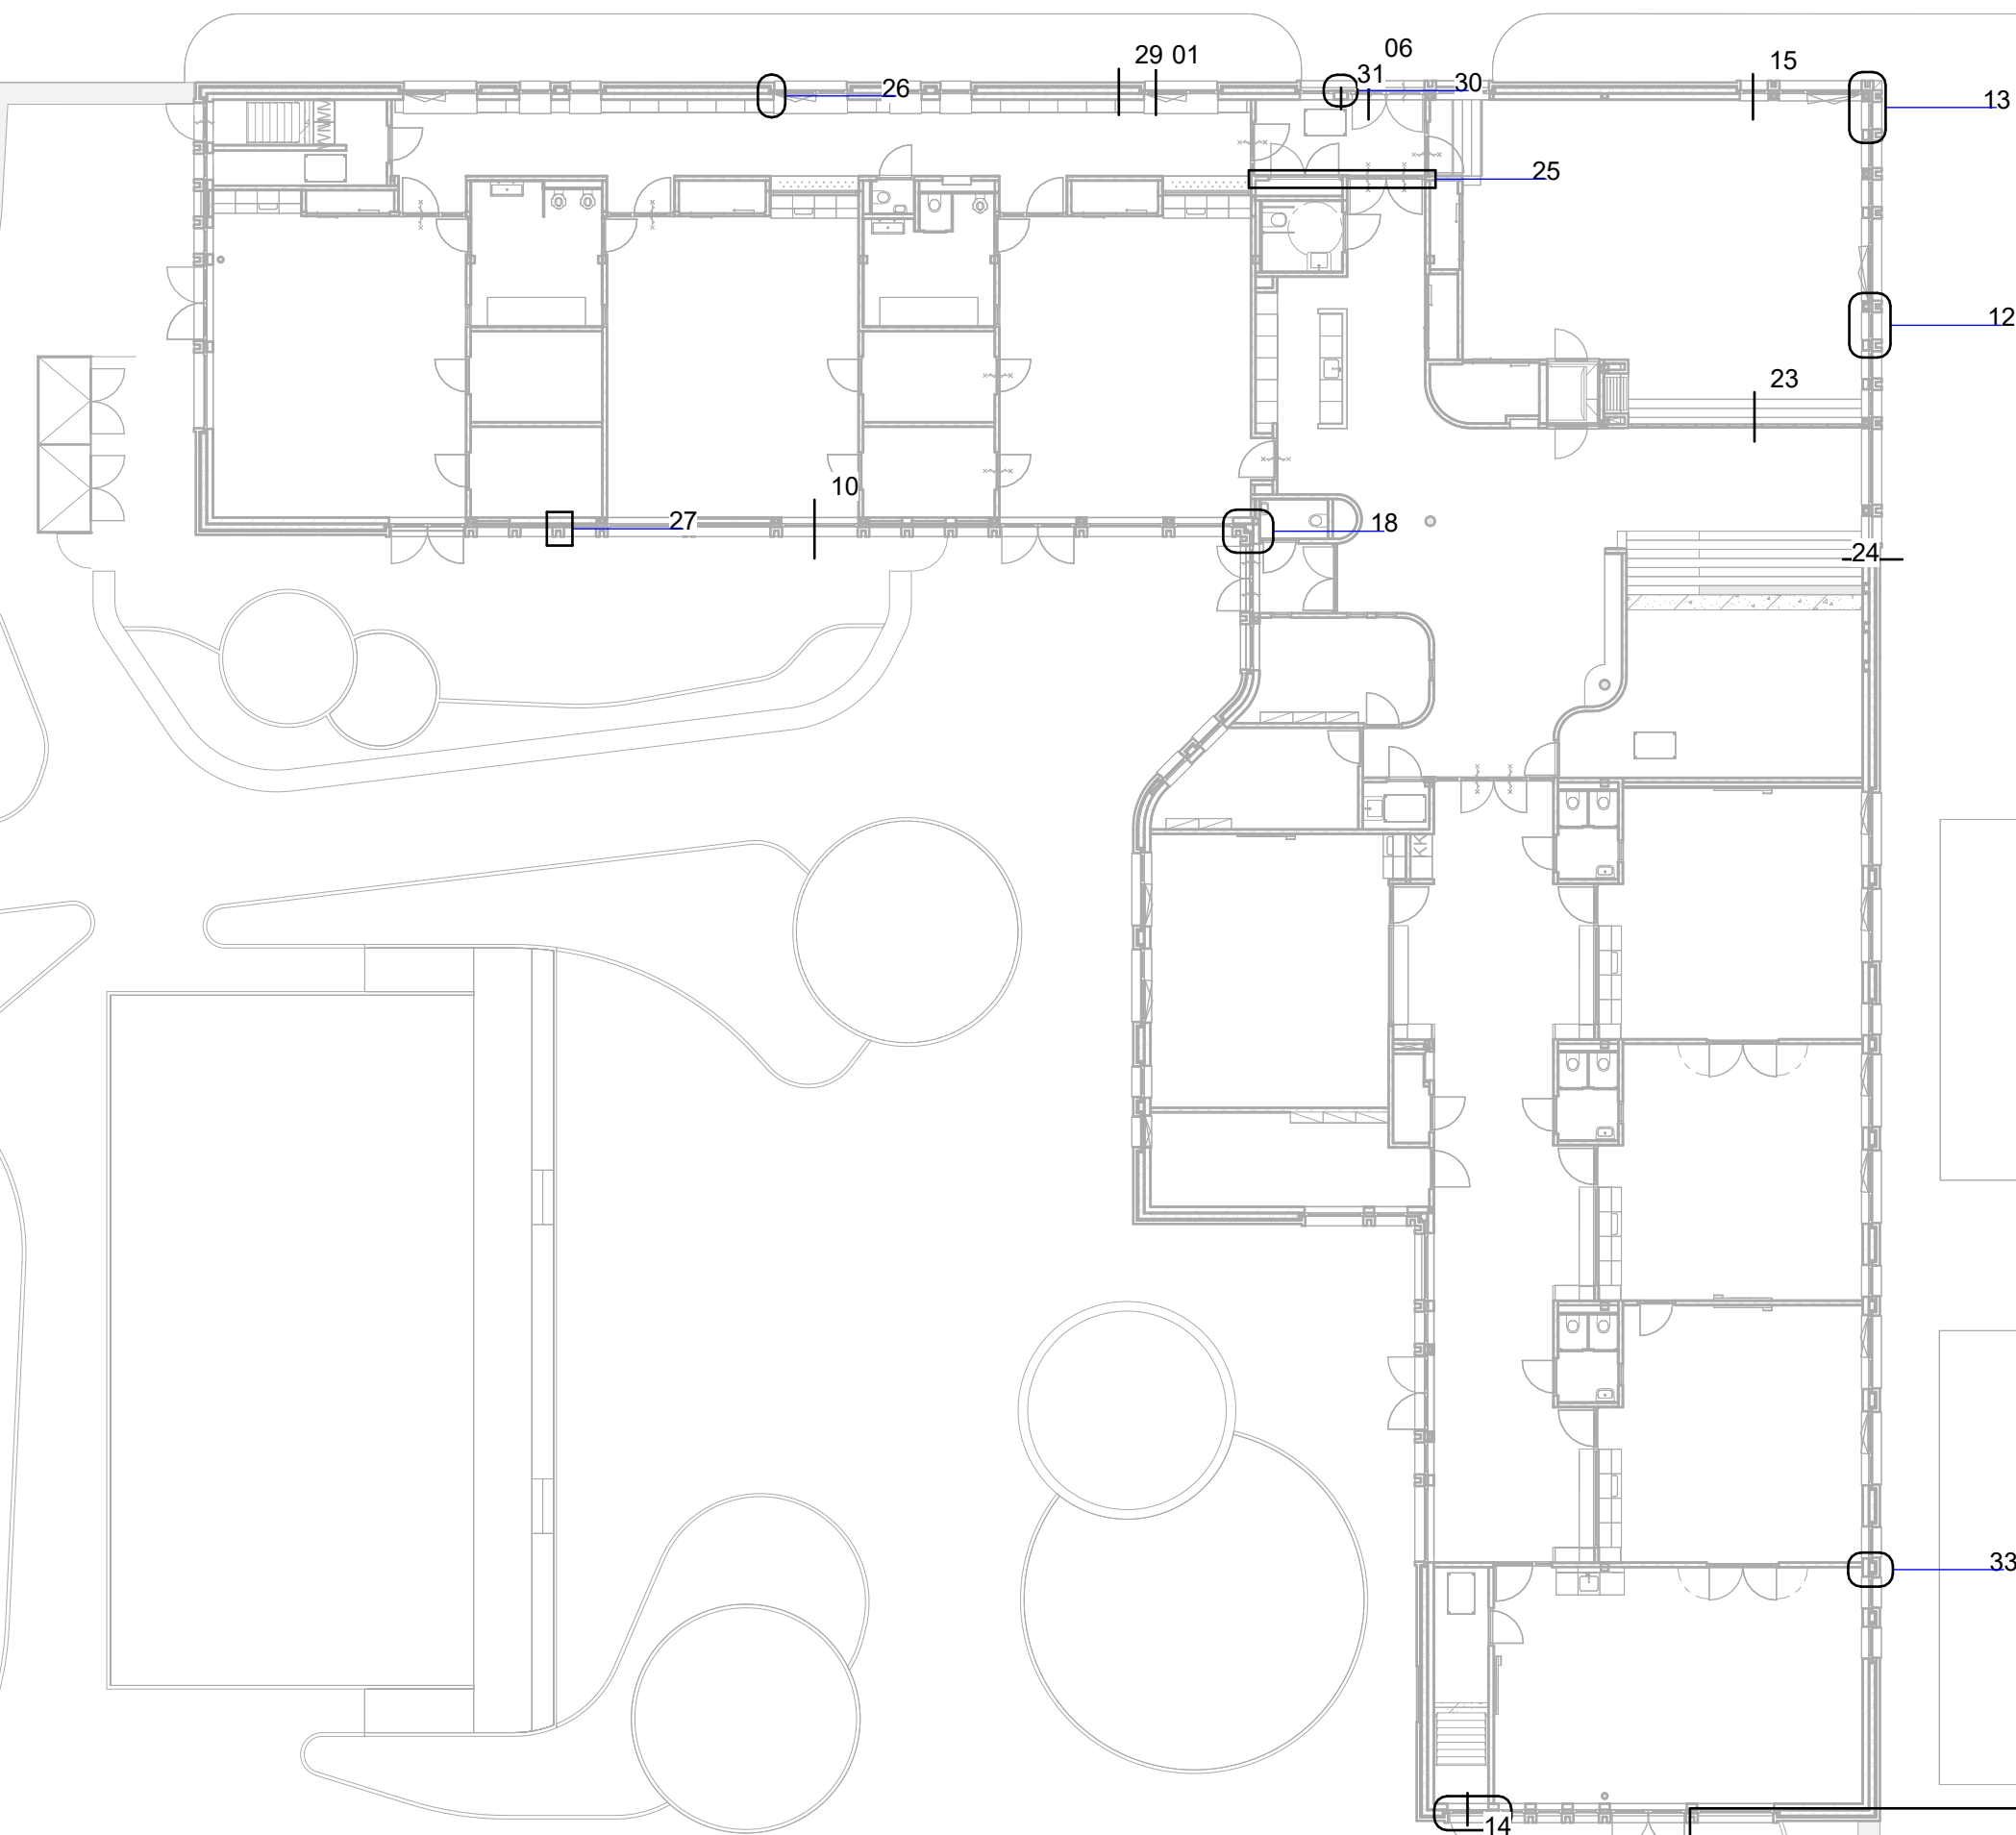


detailnummer
-500B

project
231105
datum
03/29/24

status

dat
de architectenwerkgroep tilburg

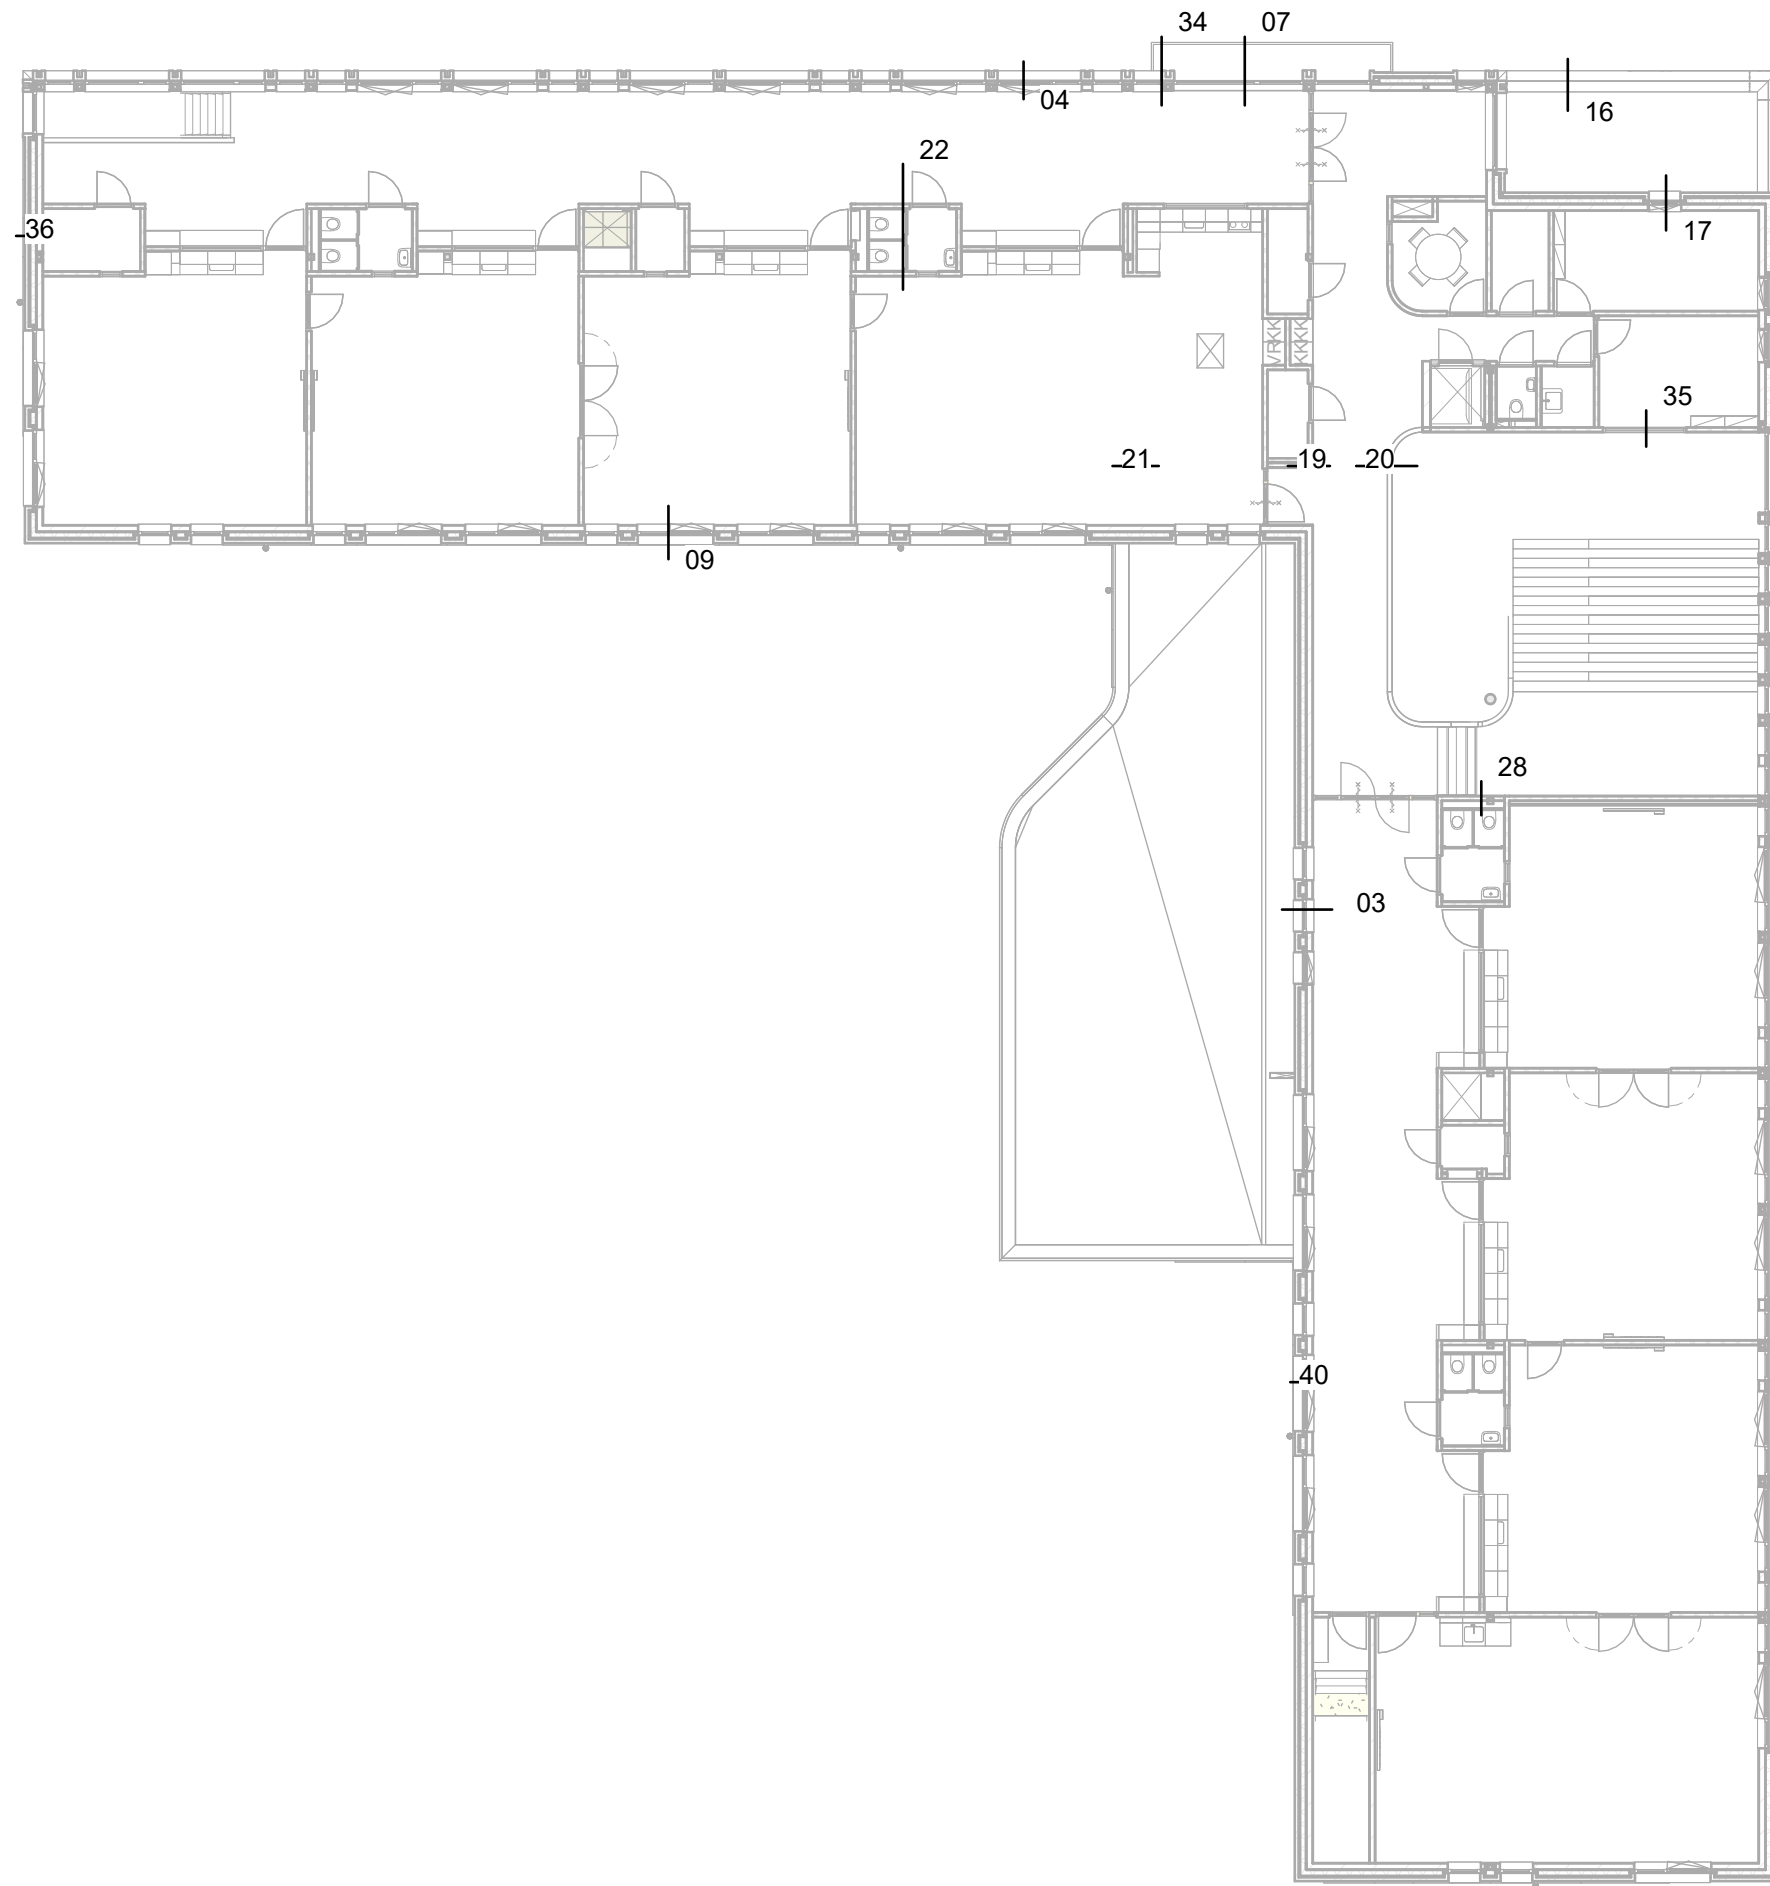

Eerste verdieping


detailnummer
-500C

project
231105

datum
03/29/24

status

dat
de architectenwerkgroep tiiburg

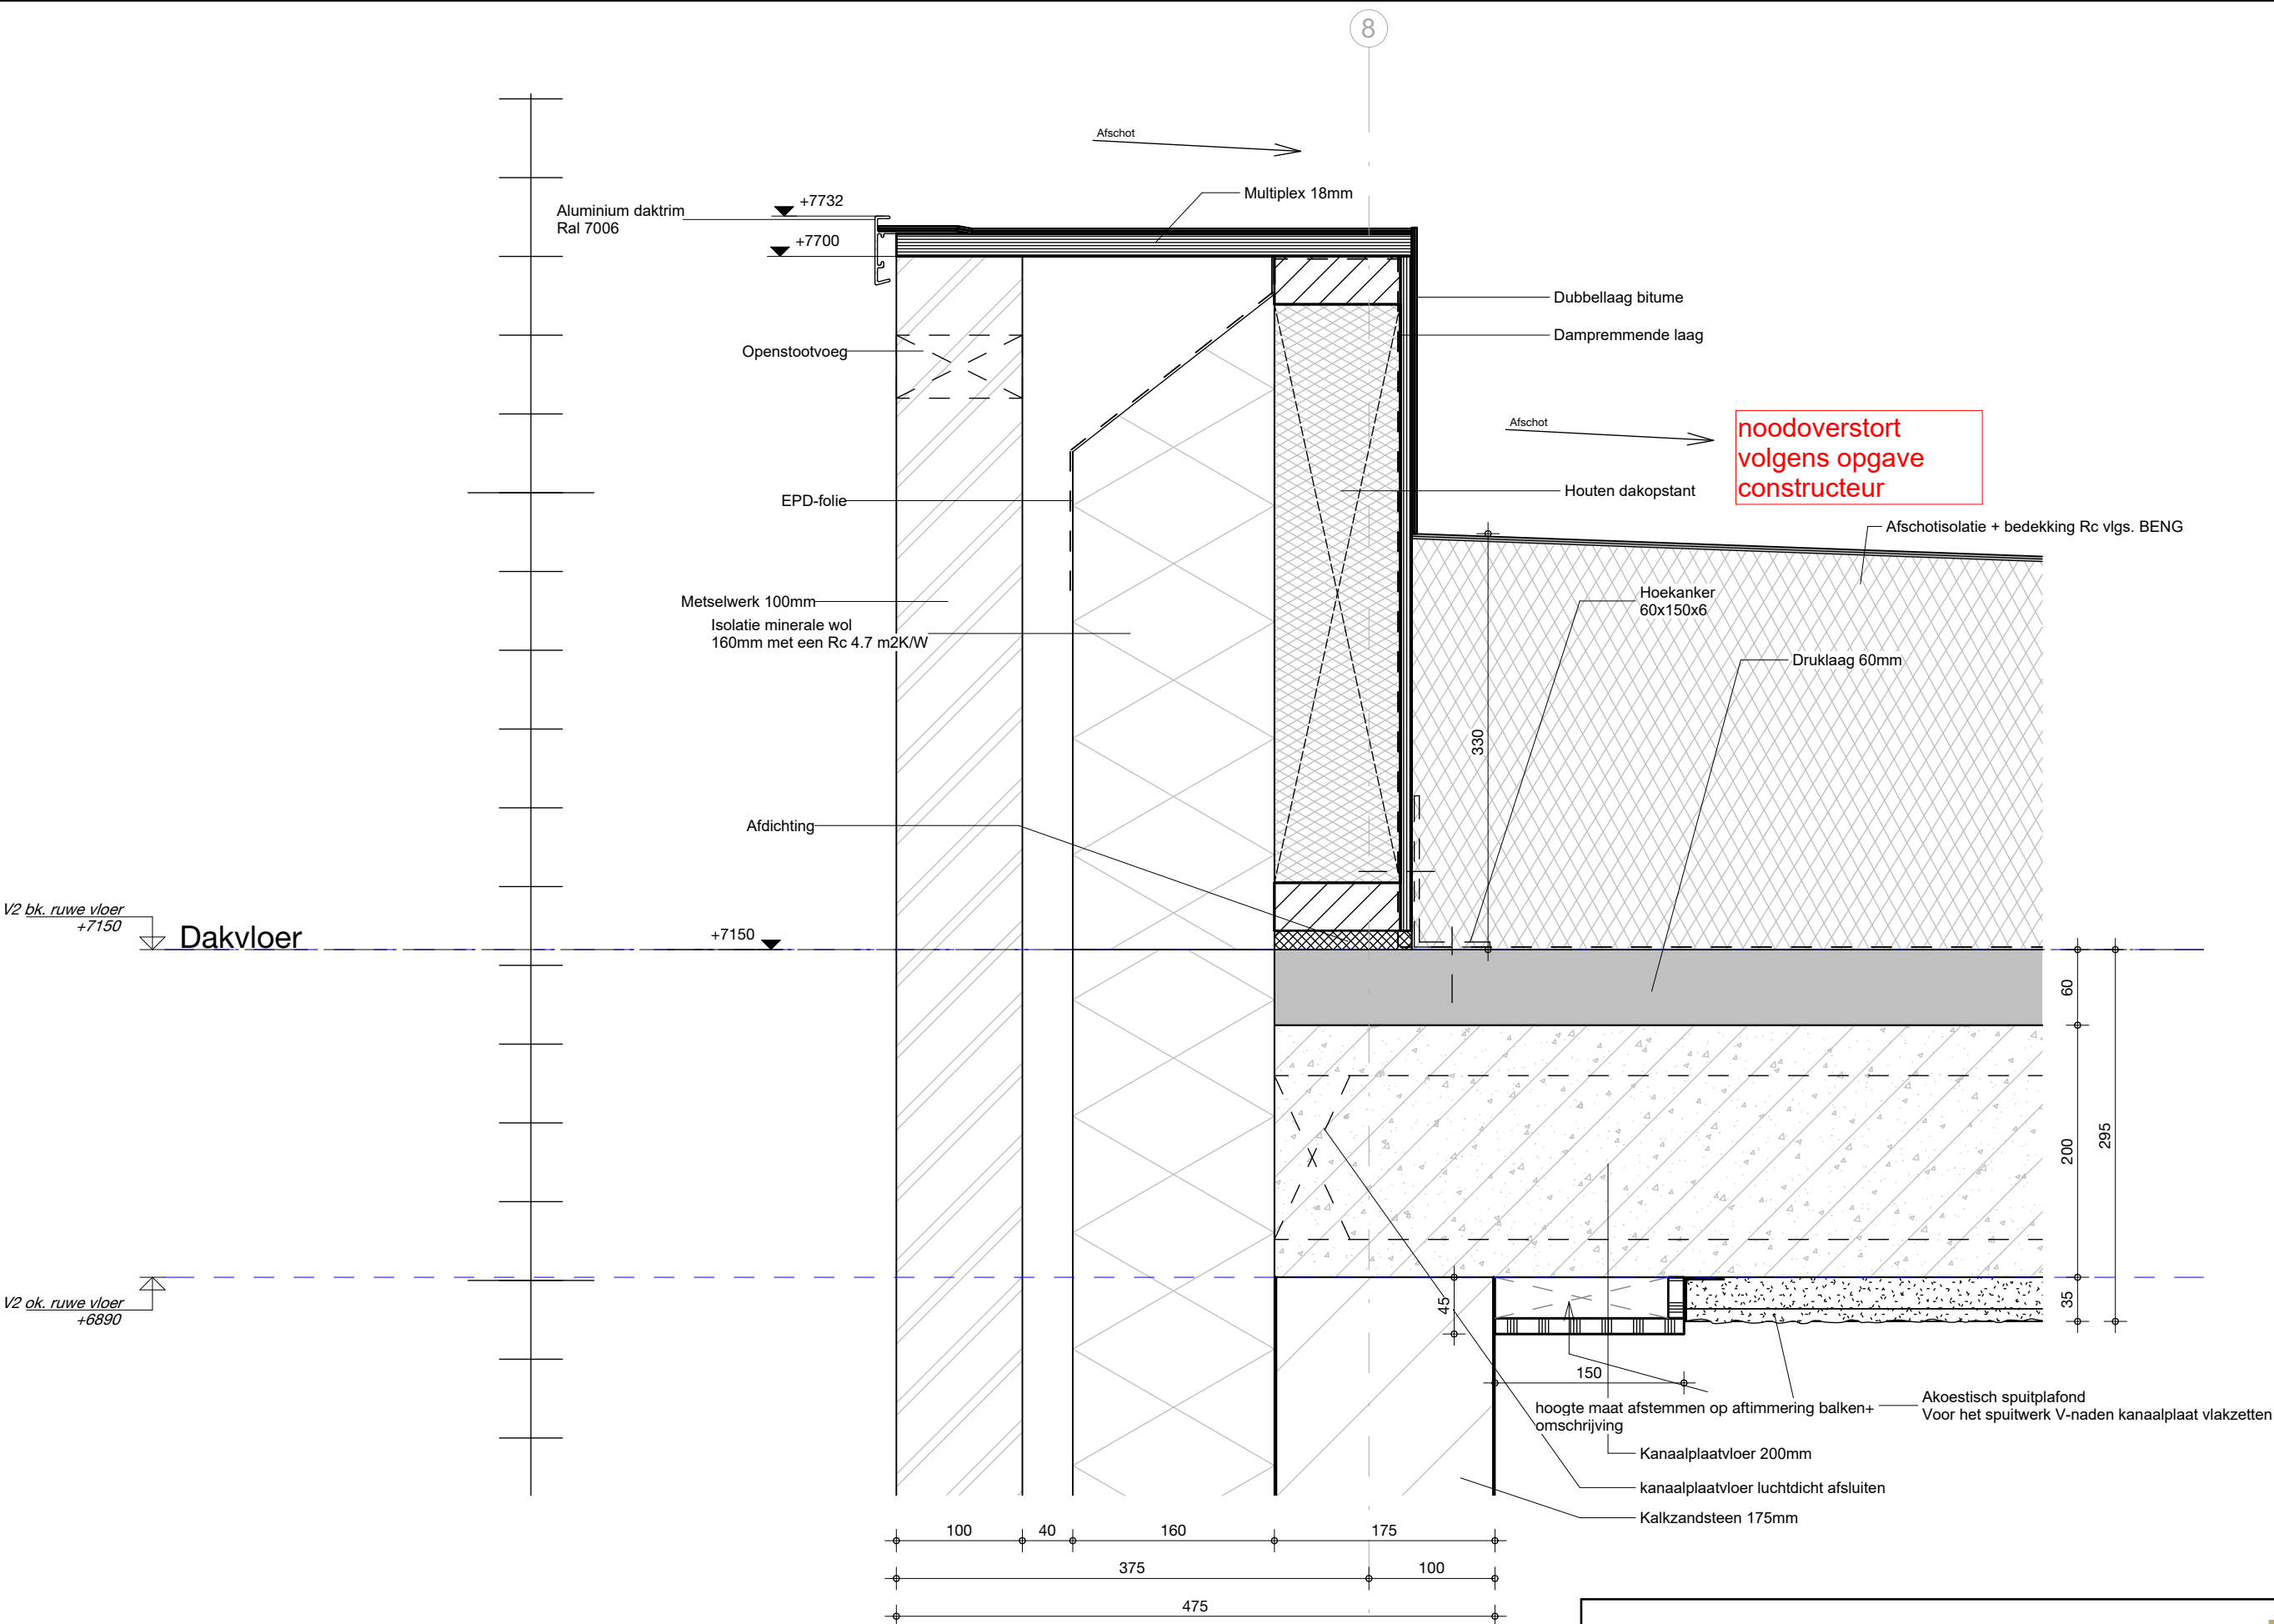


project
231105
detailnummer
500-002

datum
29/03/2024

status

dat
de architectenwerkgroep tilburg

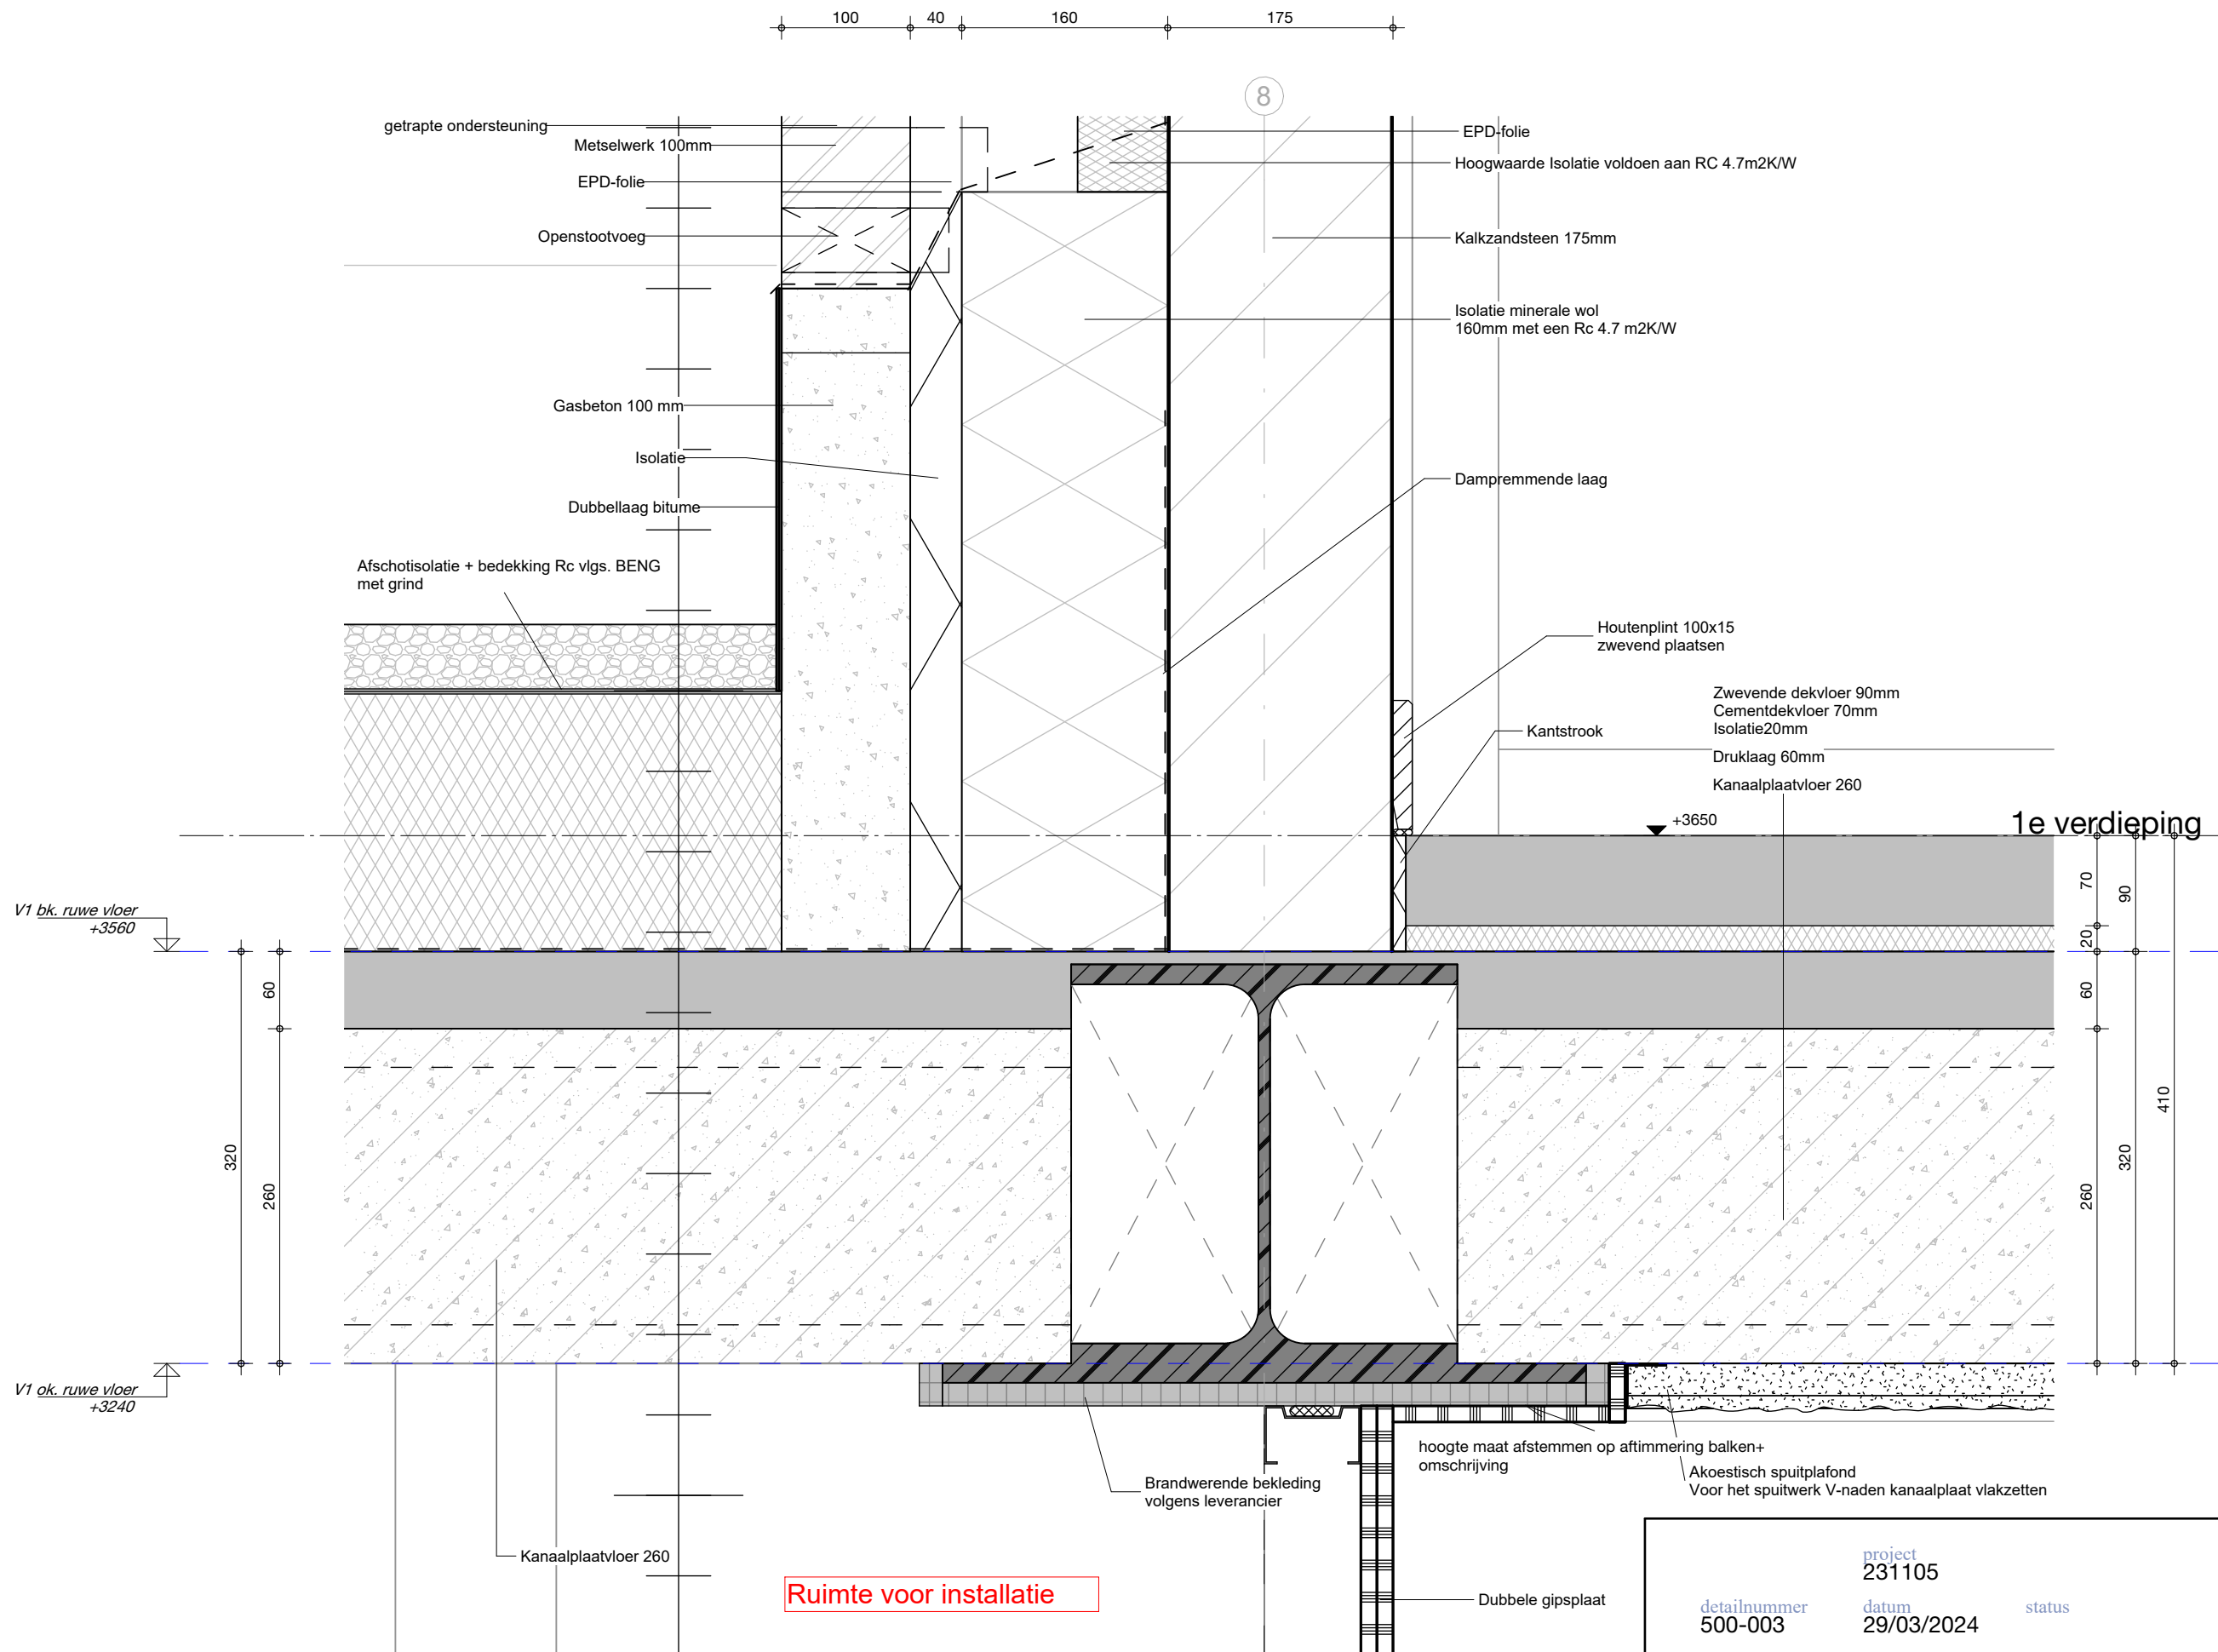

project
231105


detailnummer
500-003

datum
29/03/2024

status

dat
de architectenwerkgroep tilburg



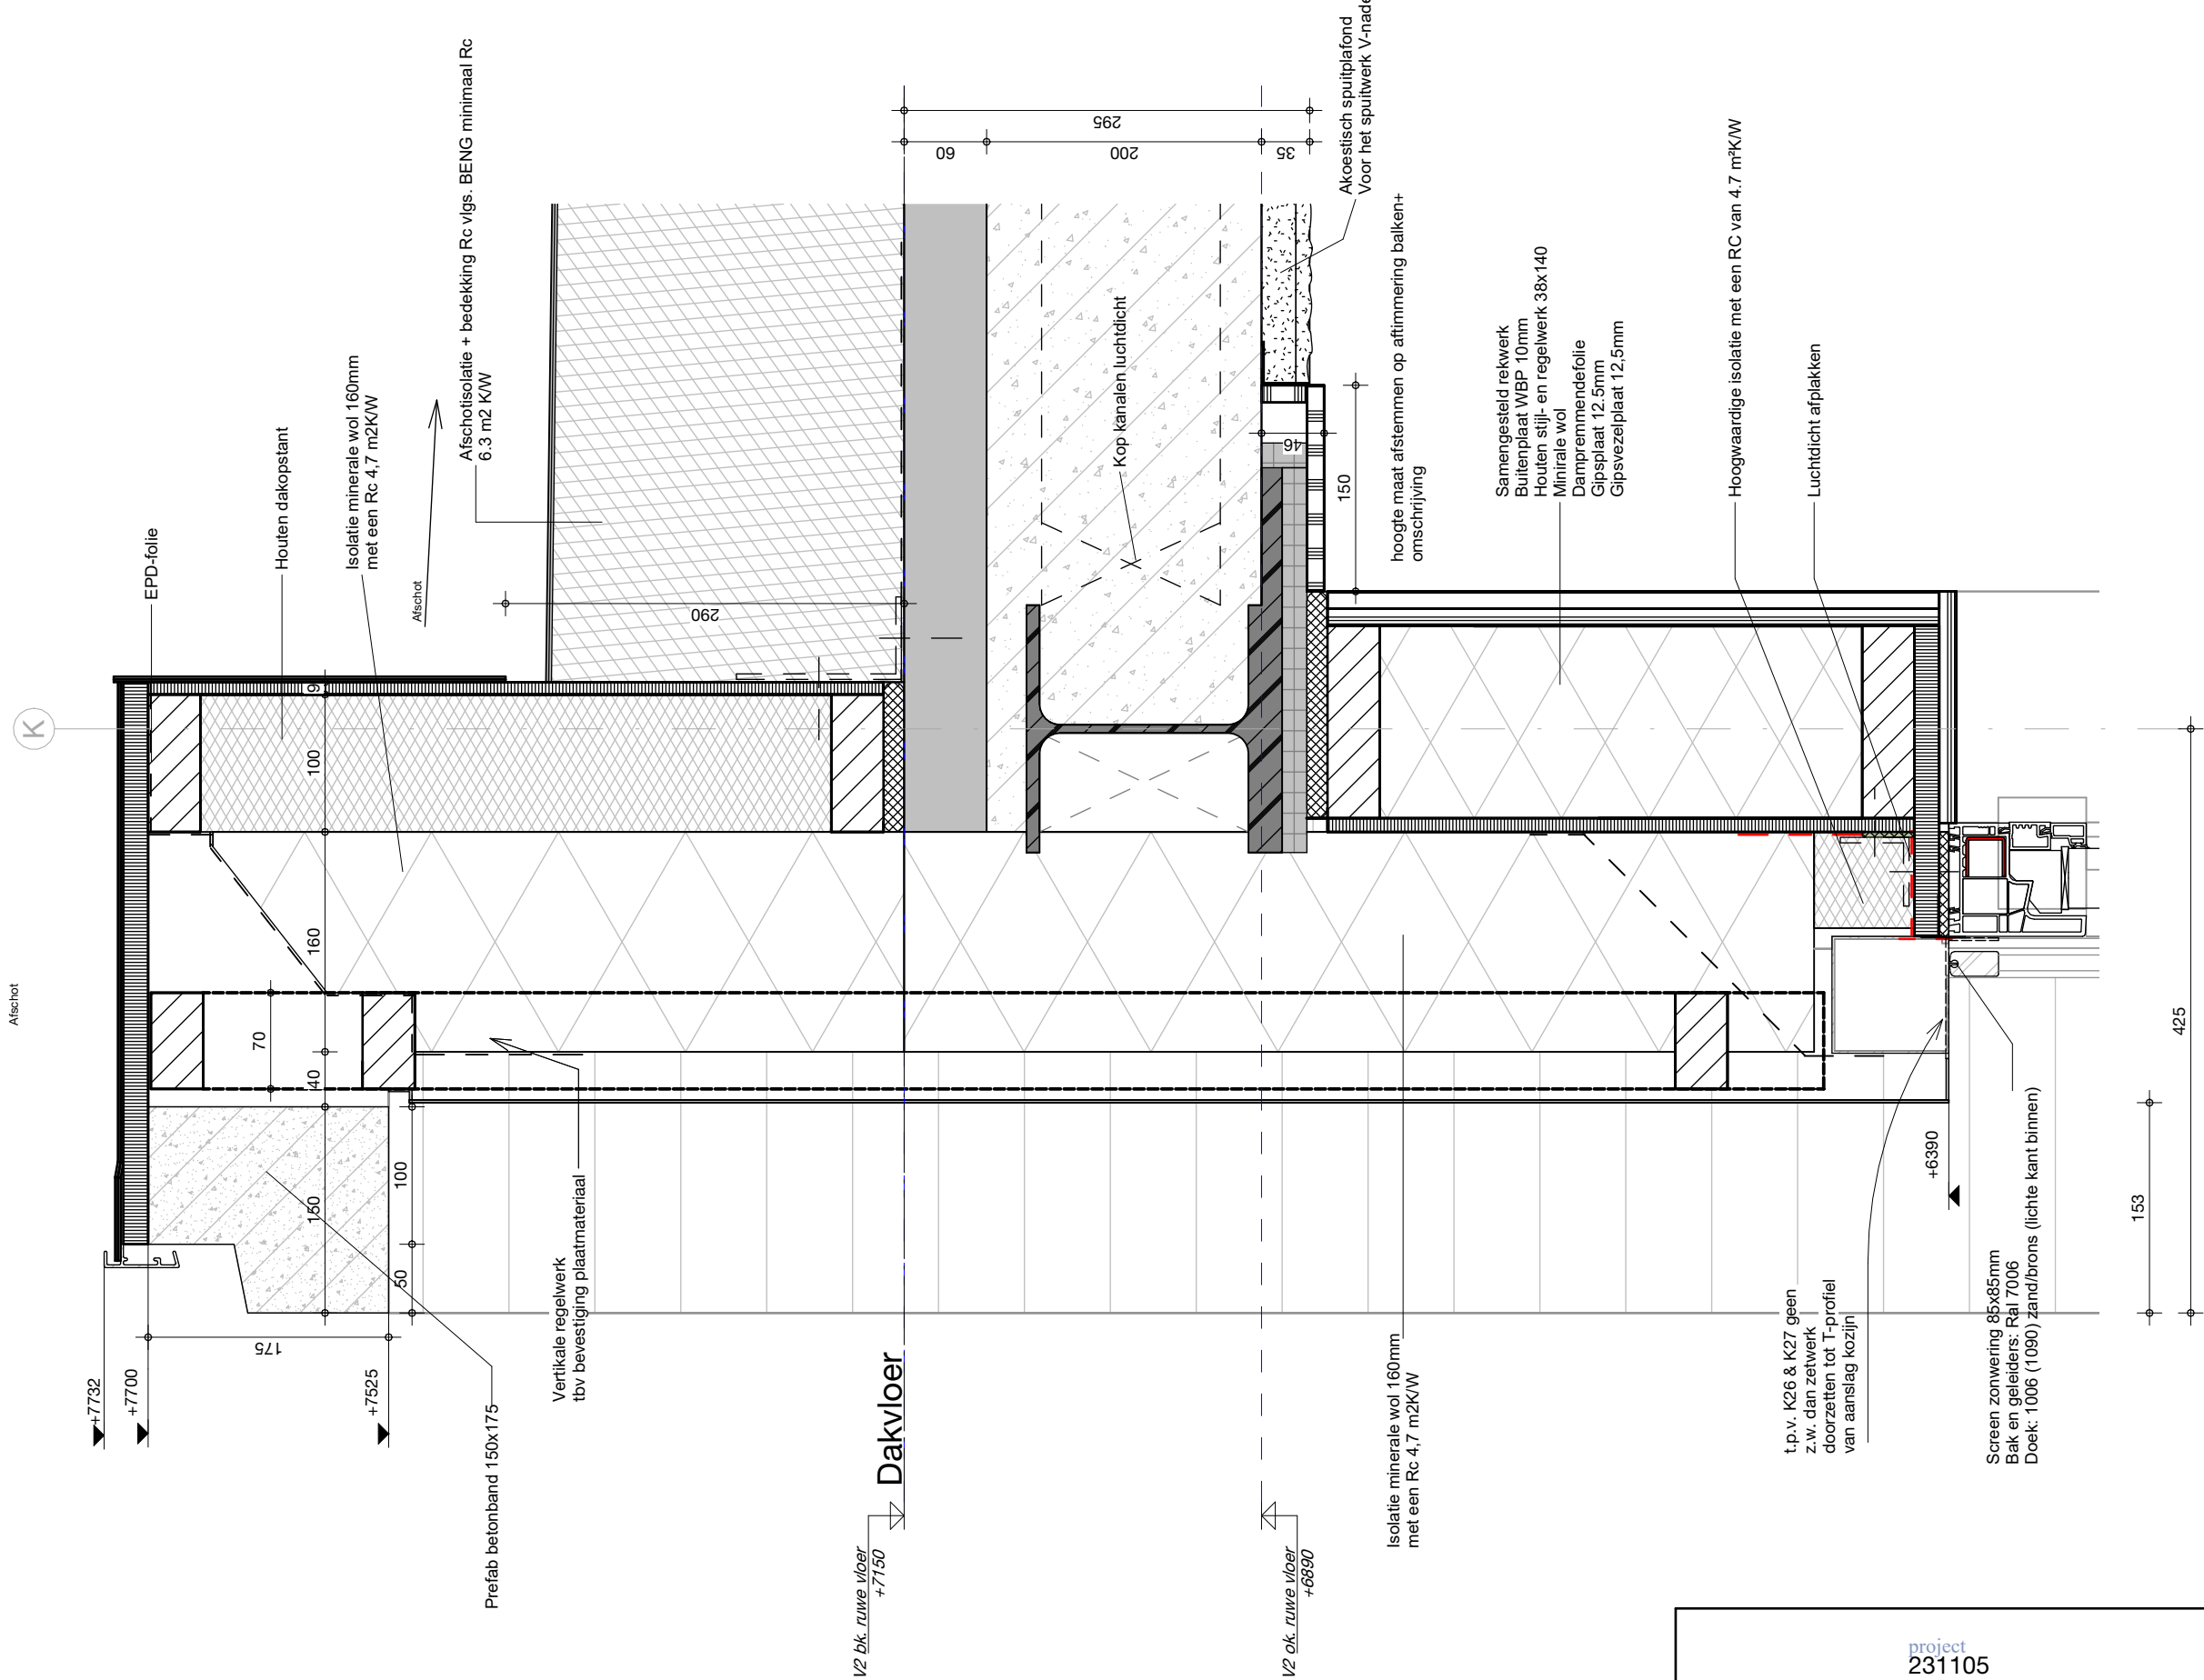


detailnummer
500-005

project
231105

datum
29/03/2024

status

dat
de architectenwerkgroep tilburg

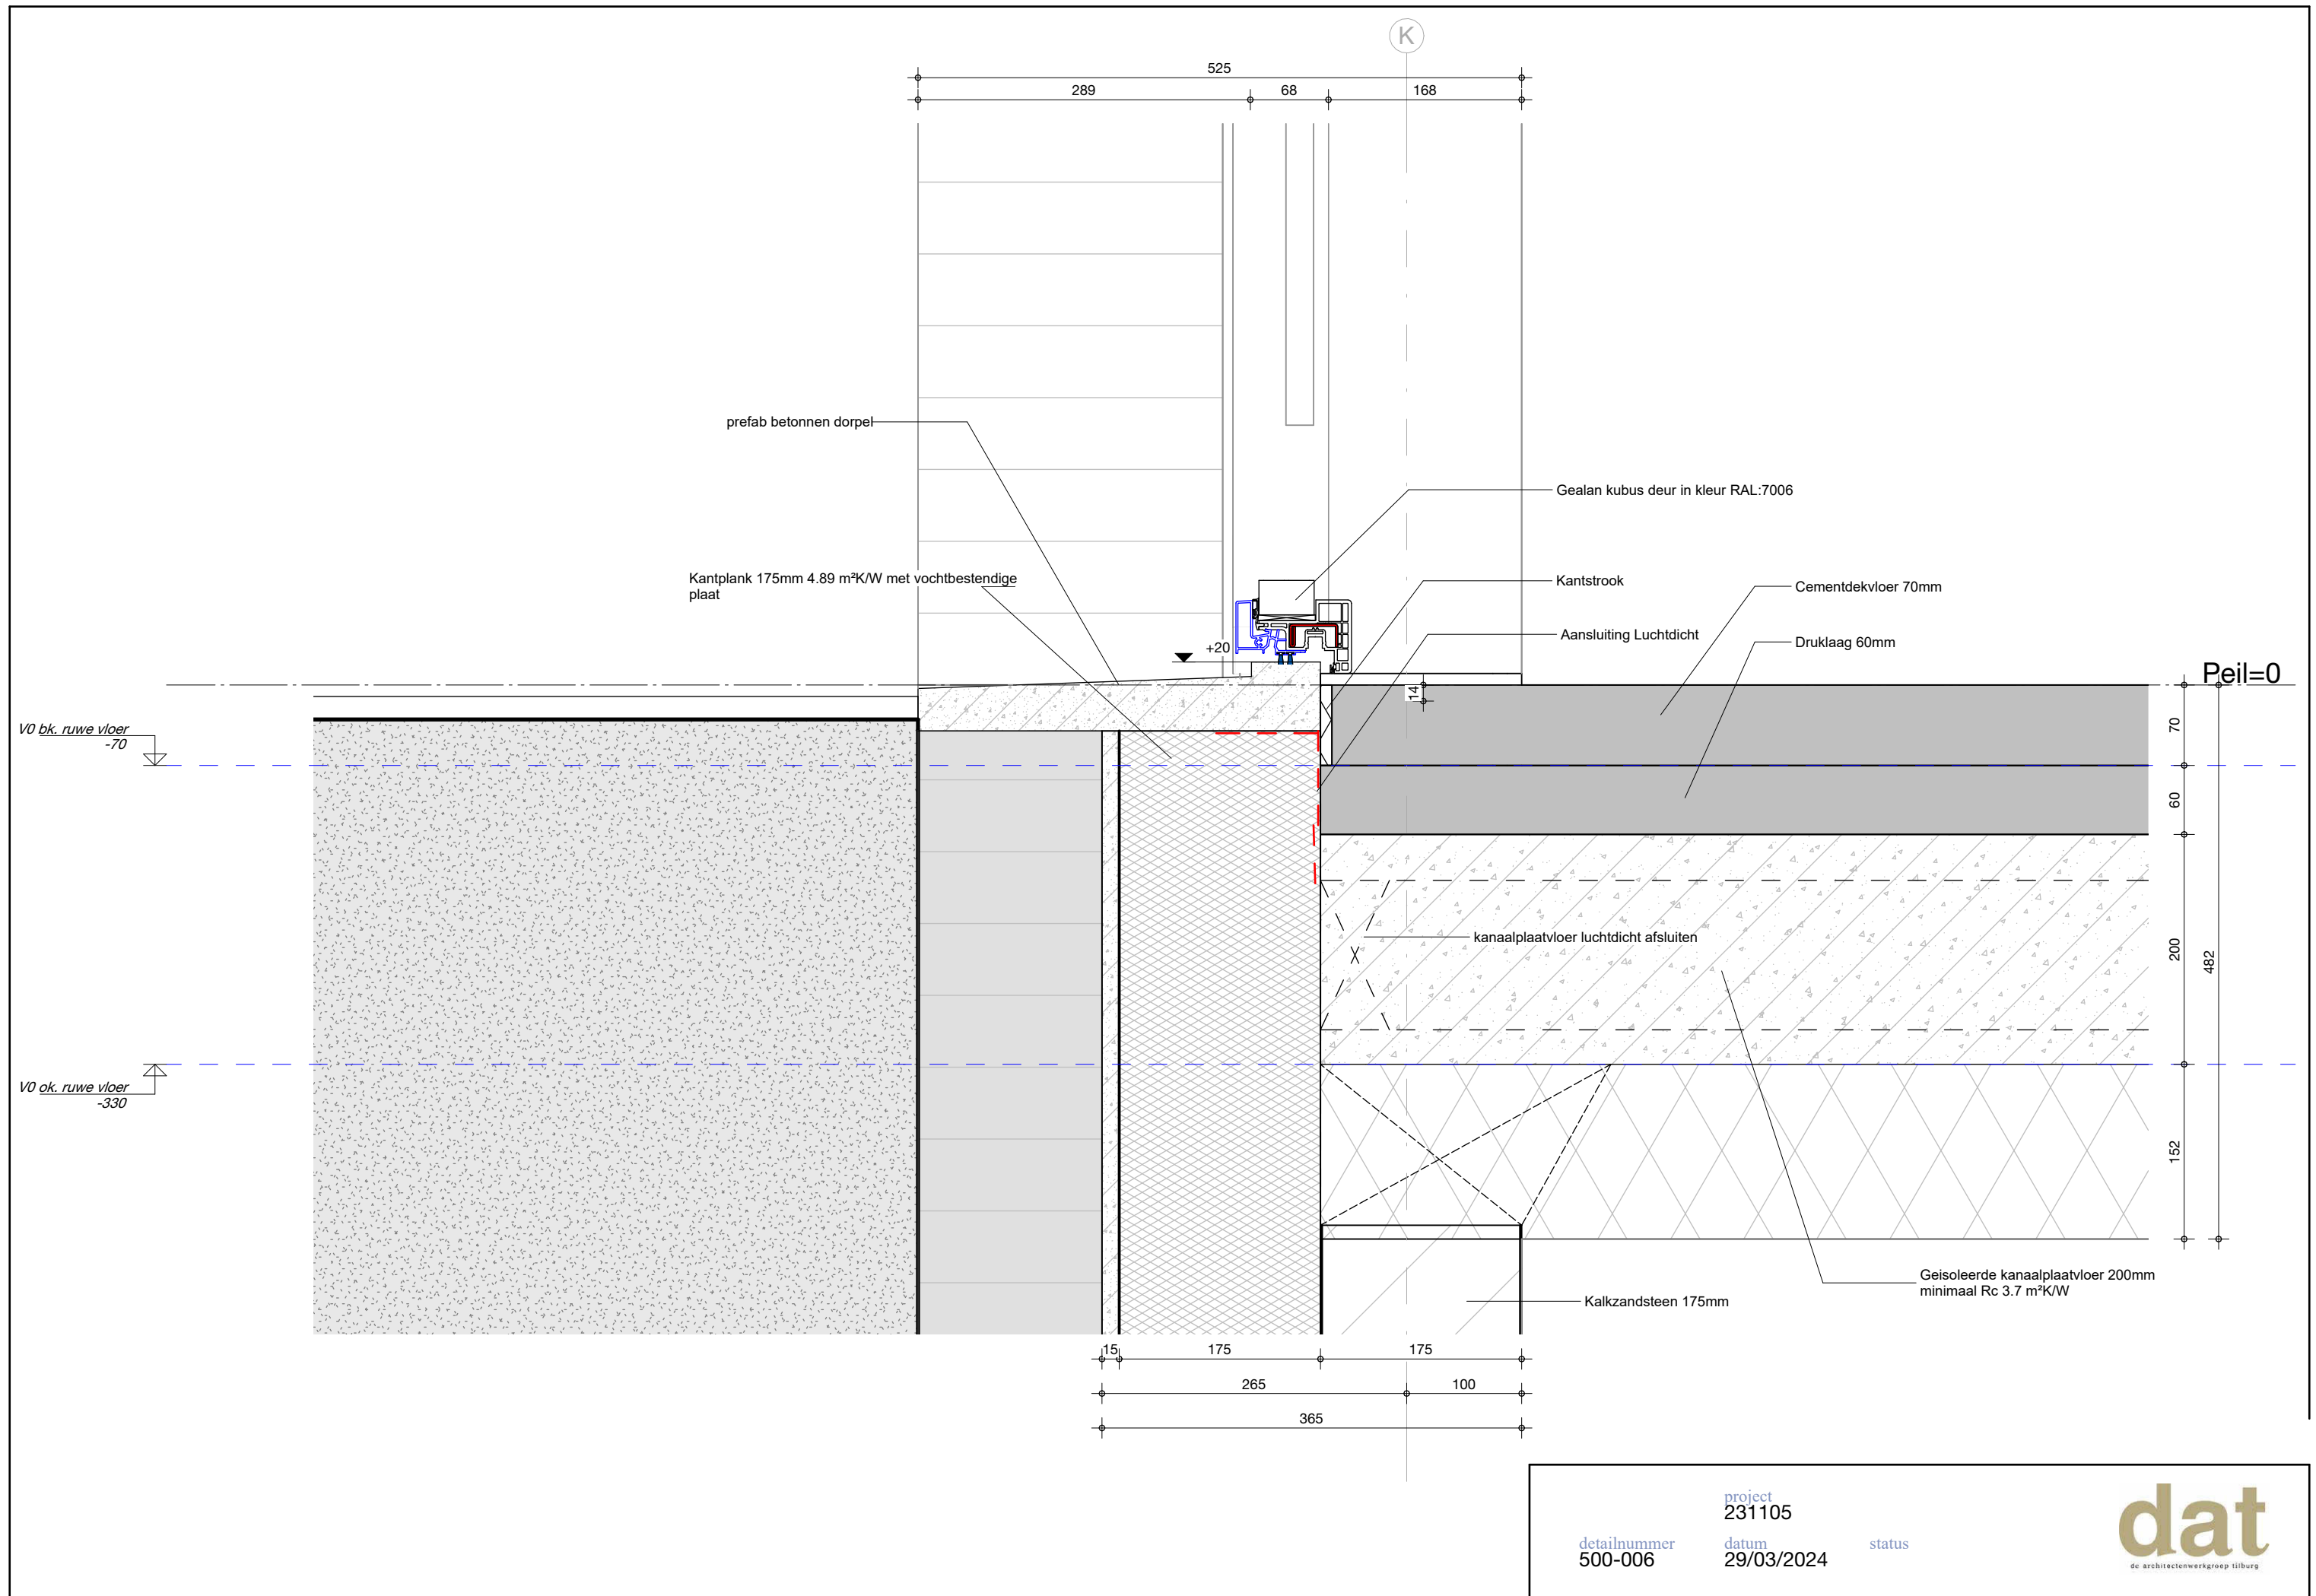


detailnummer
500-006

project
231105
datum
29/03/2024

status

dat
de architectenwerkgroep tilburg

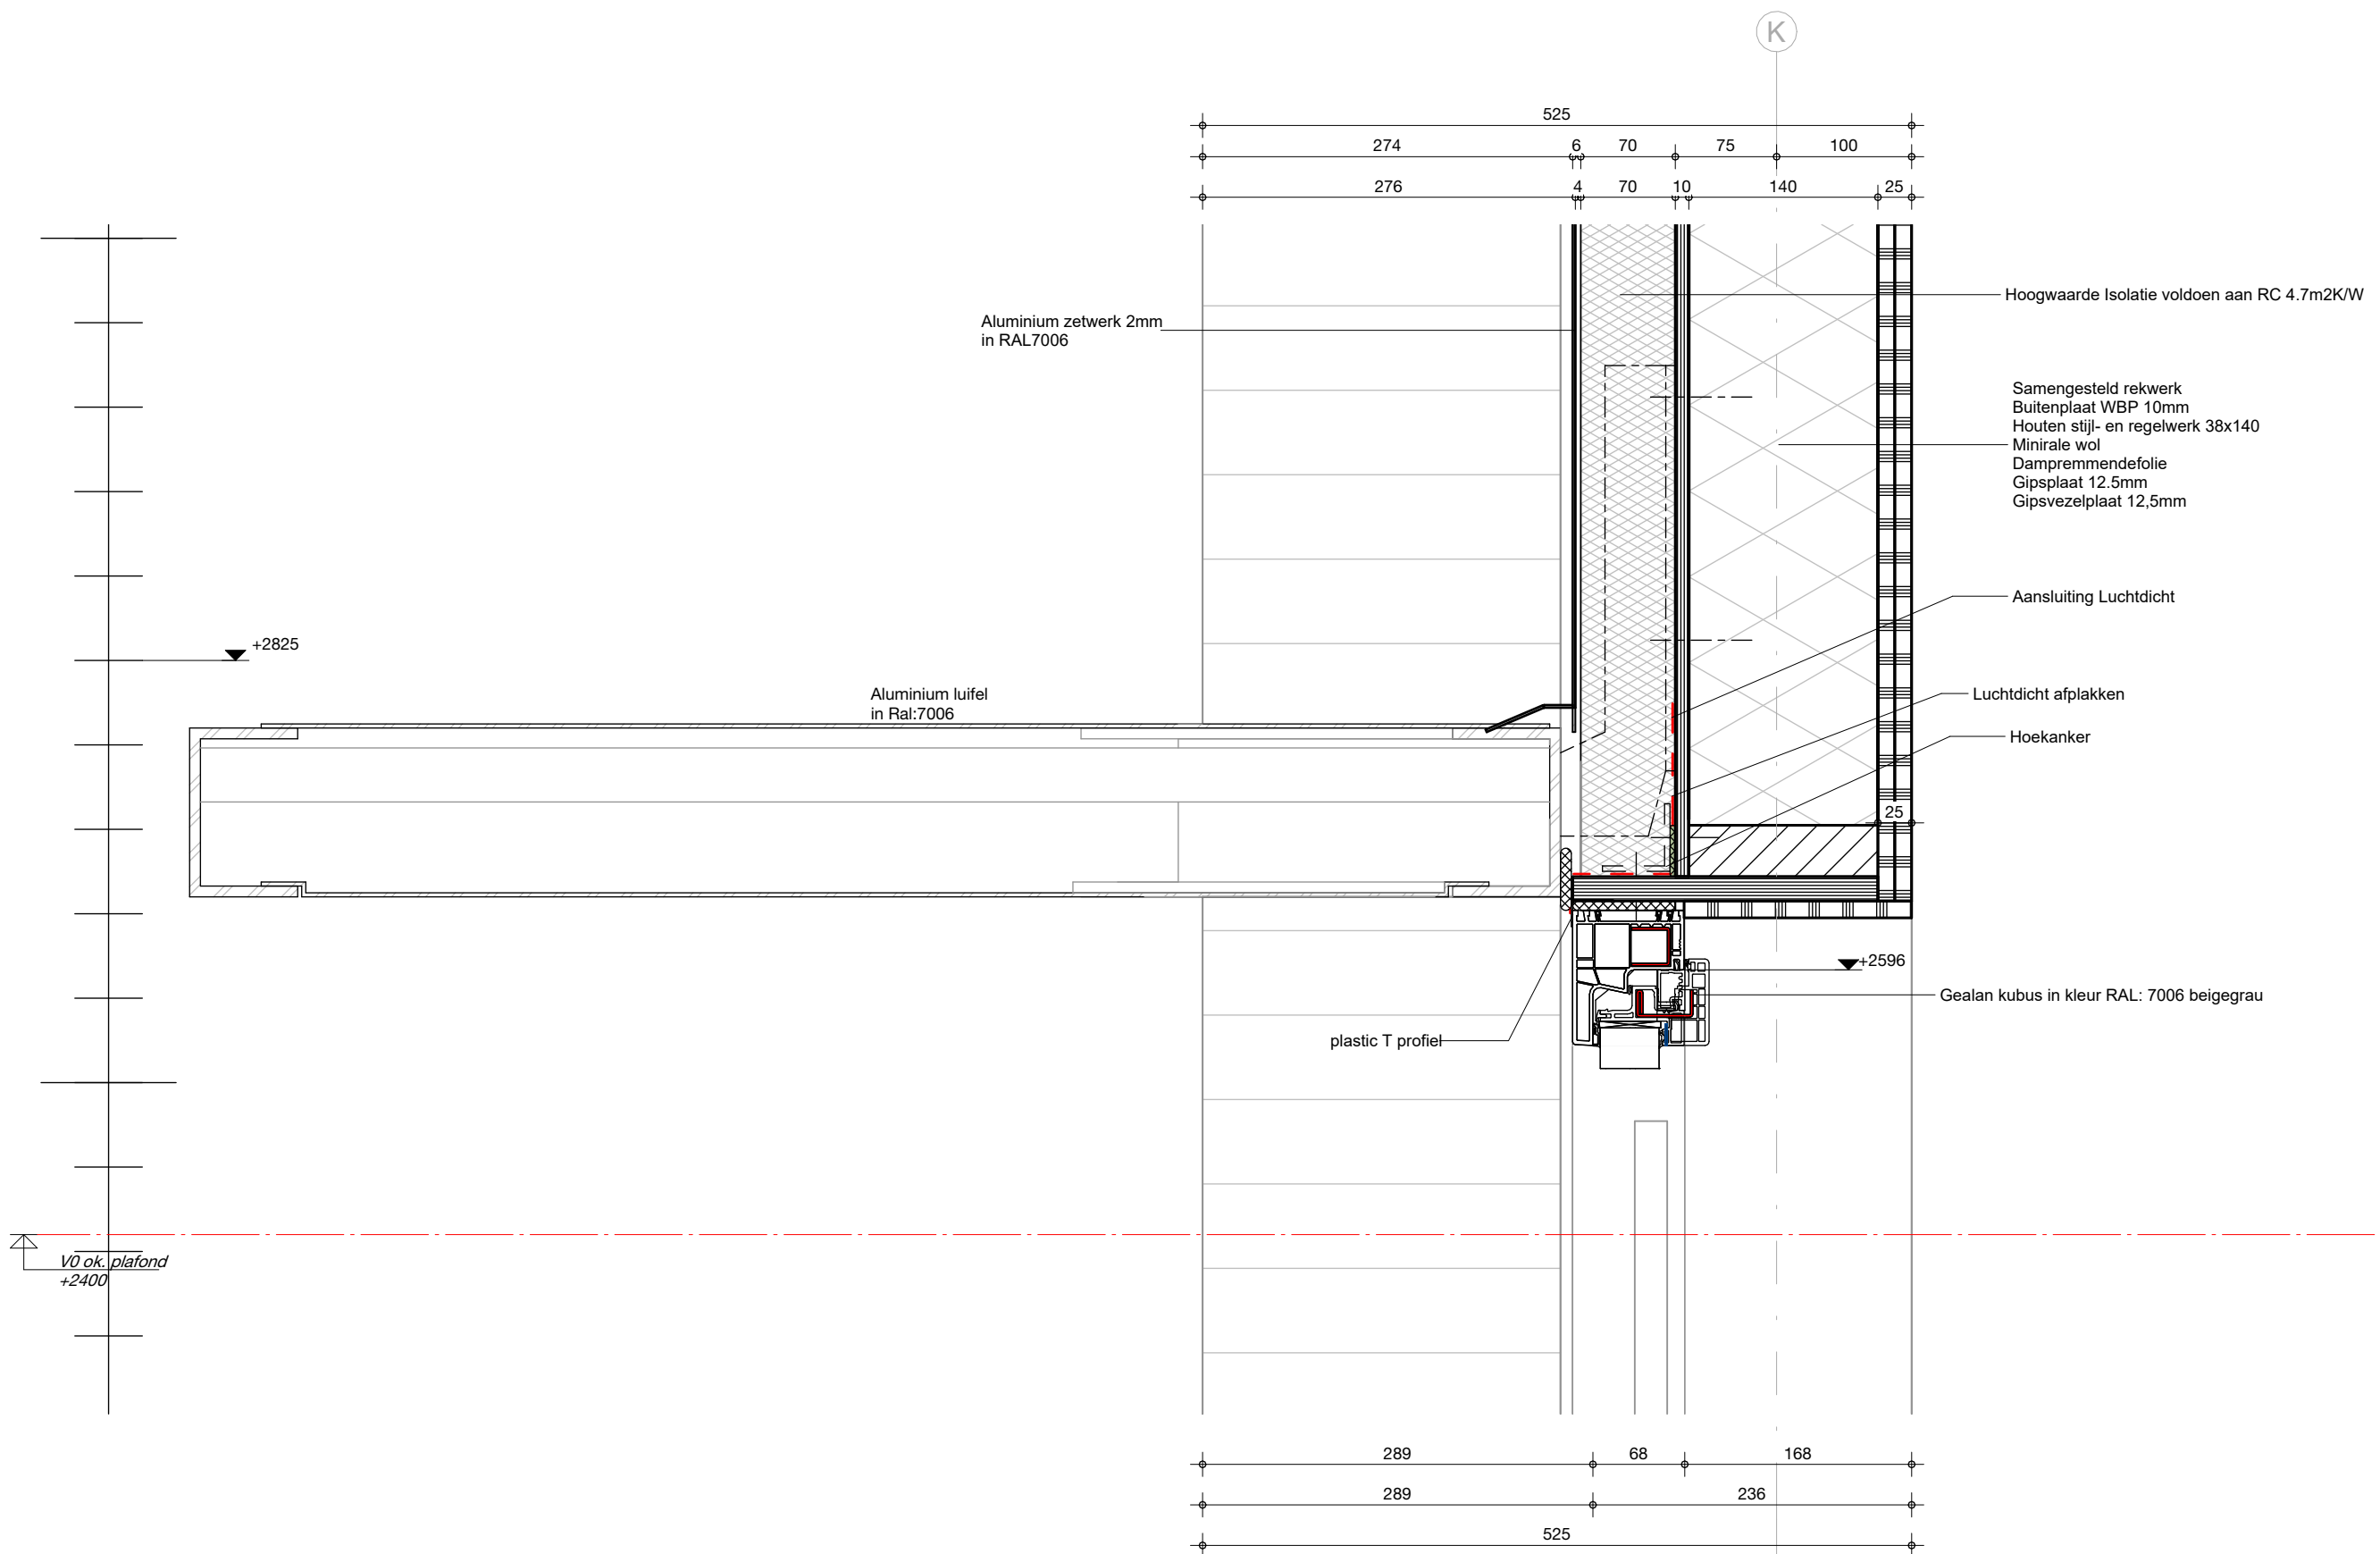


detailnummer
500-007


project
231105

datum
29/03/2024

status

dat
de architectenwerkgroep tilburg

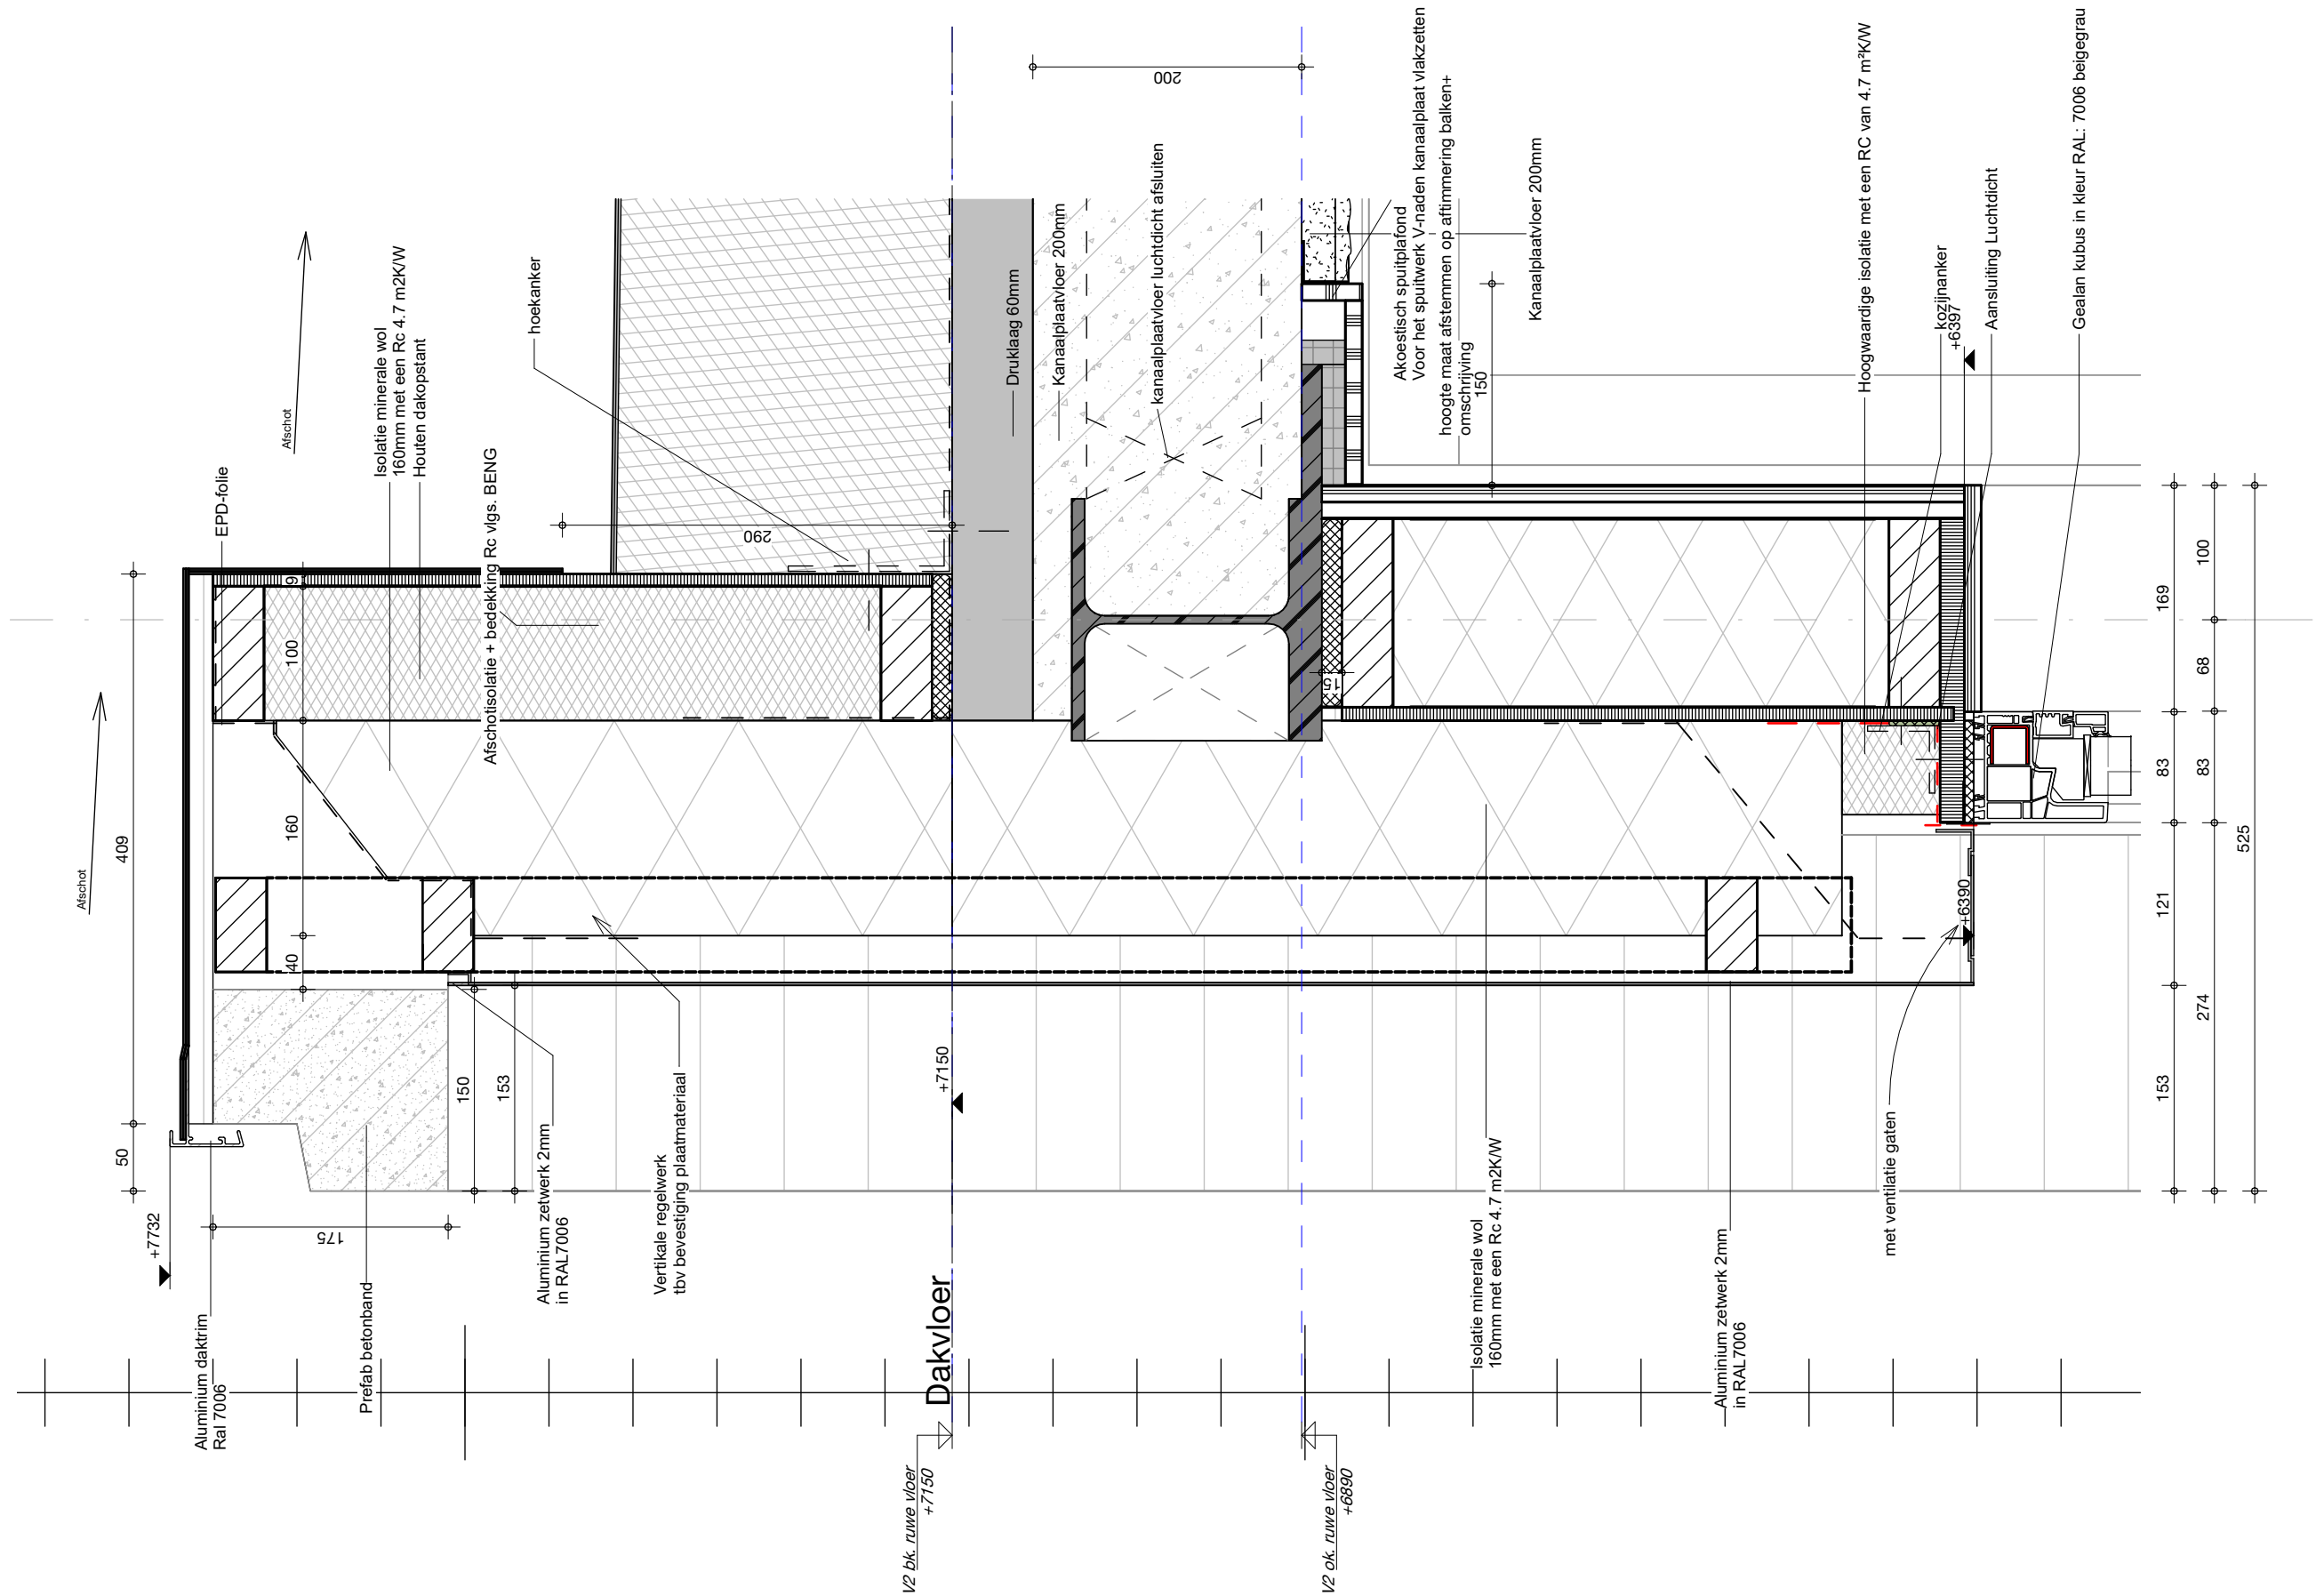


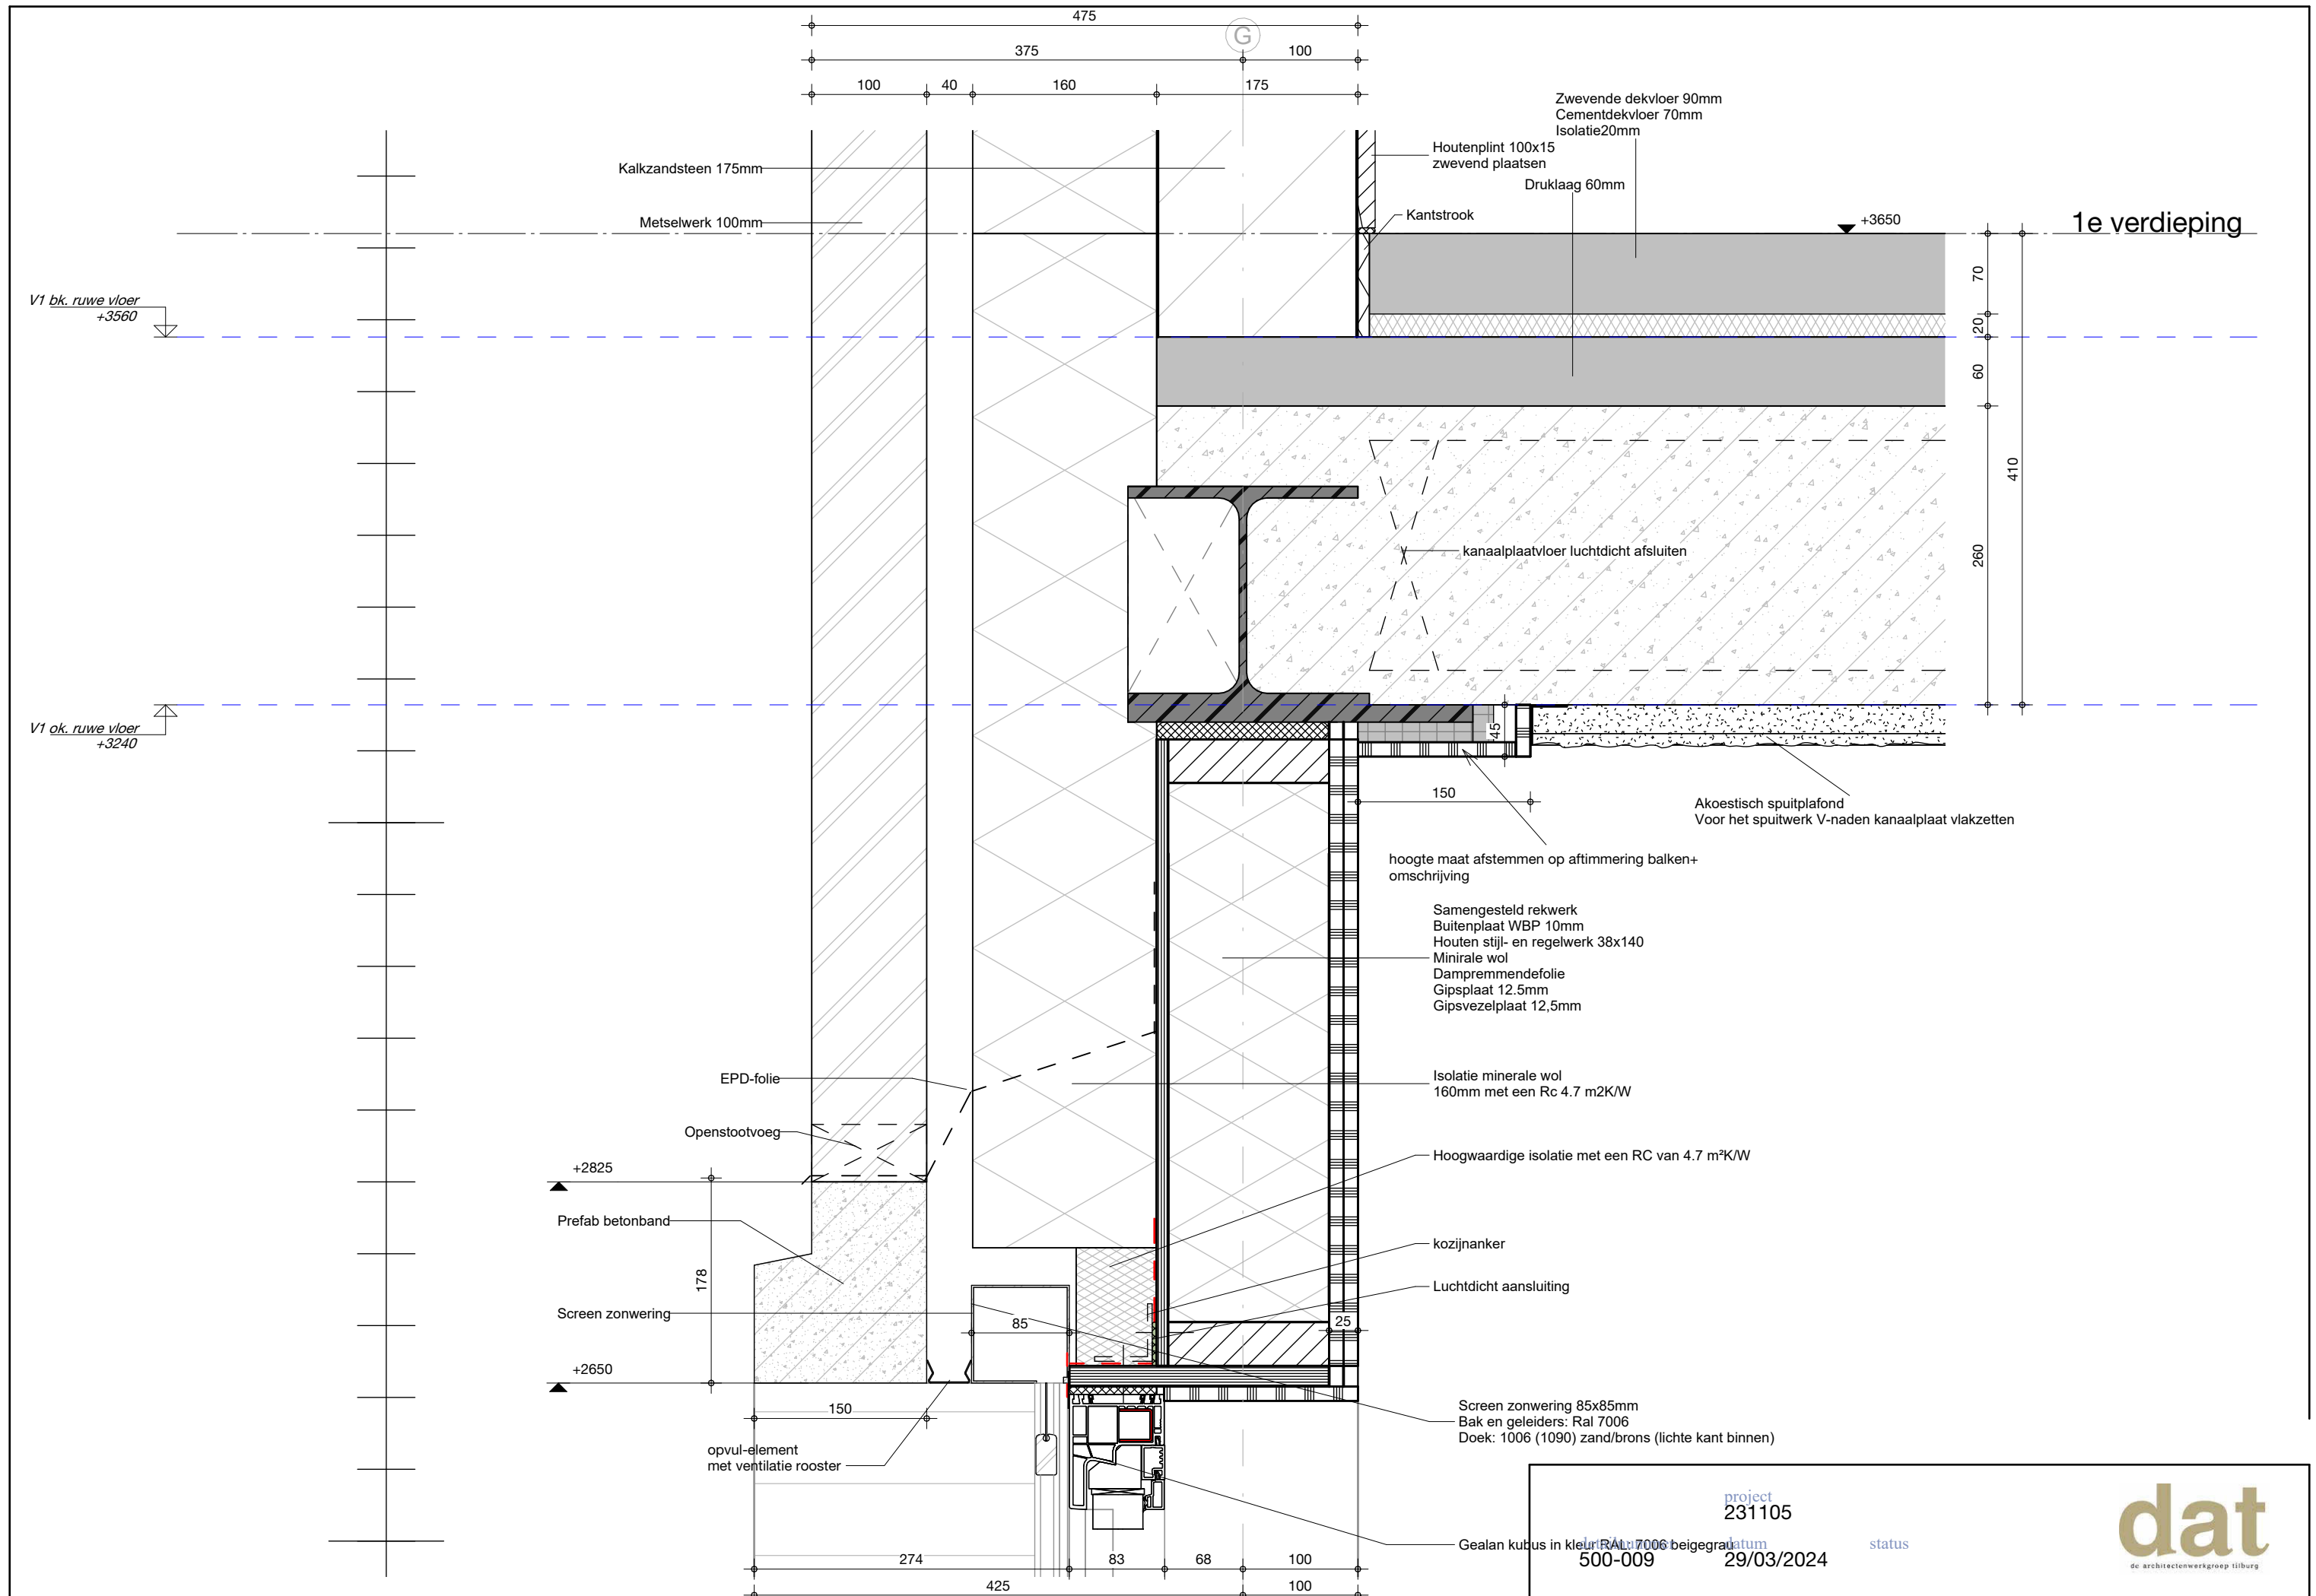



project
231105
500-009
datum
29/03/2024
status


dat
de architectenwerkgroep tilburg



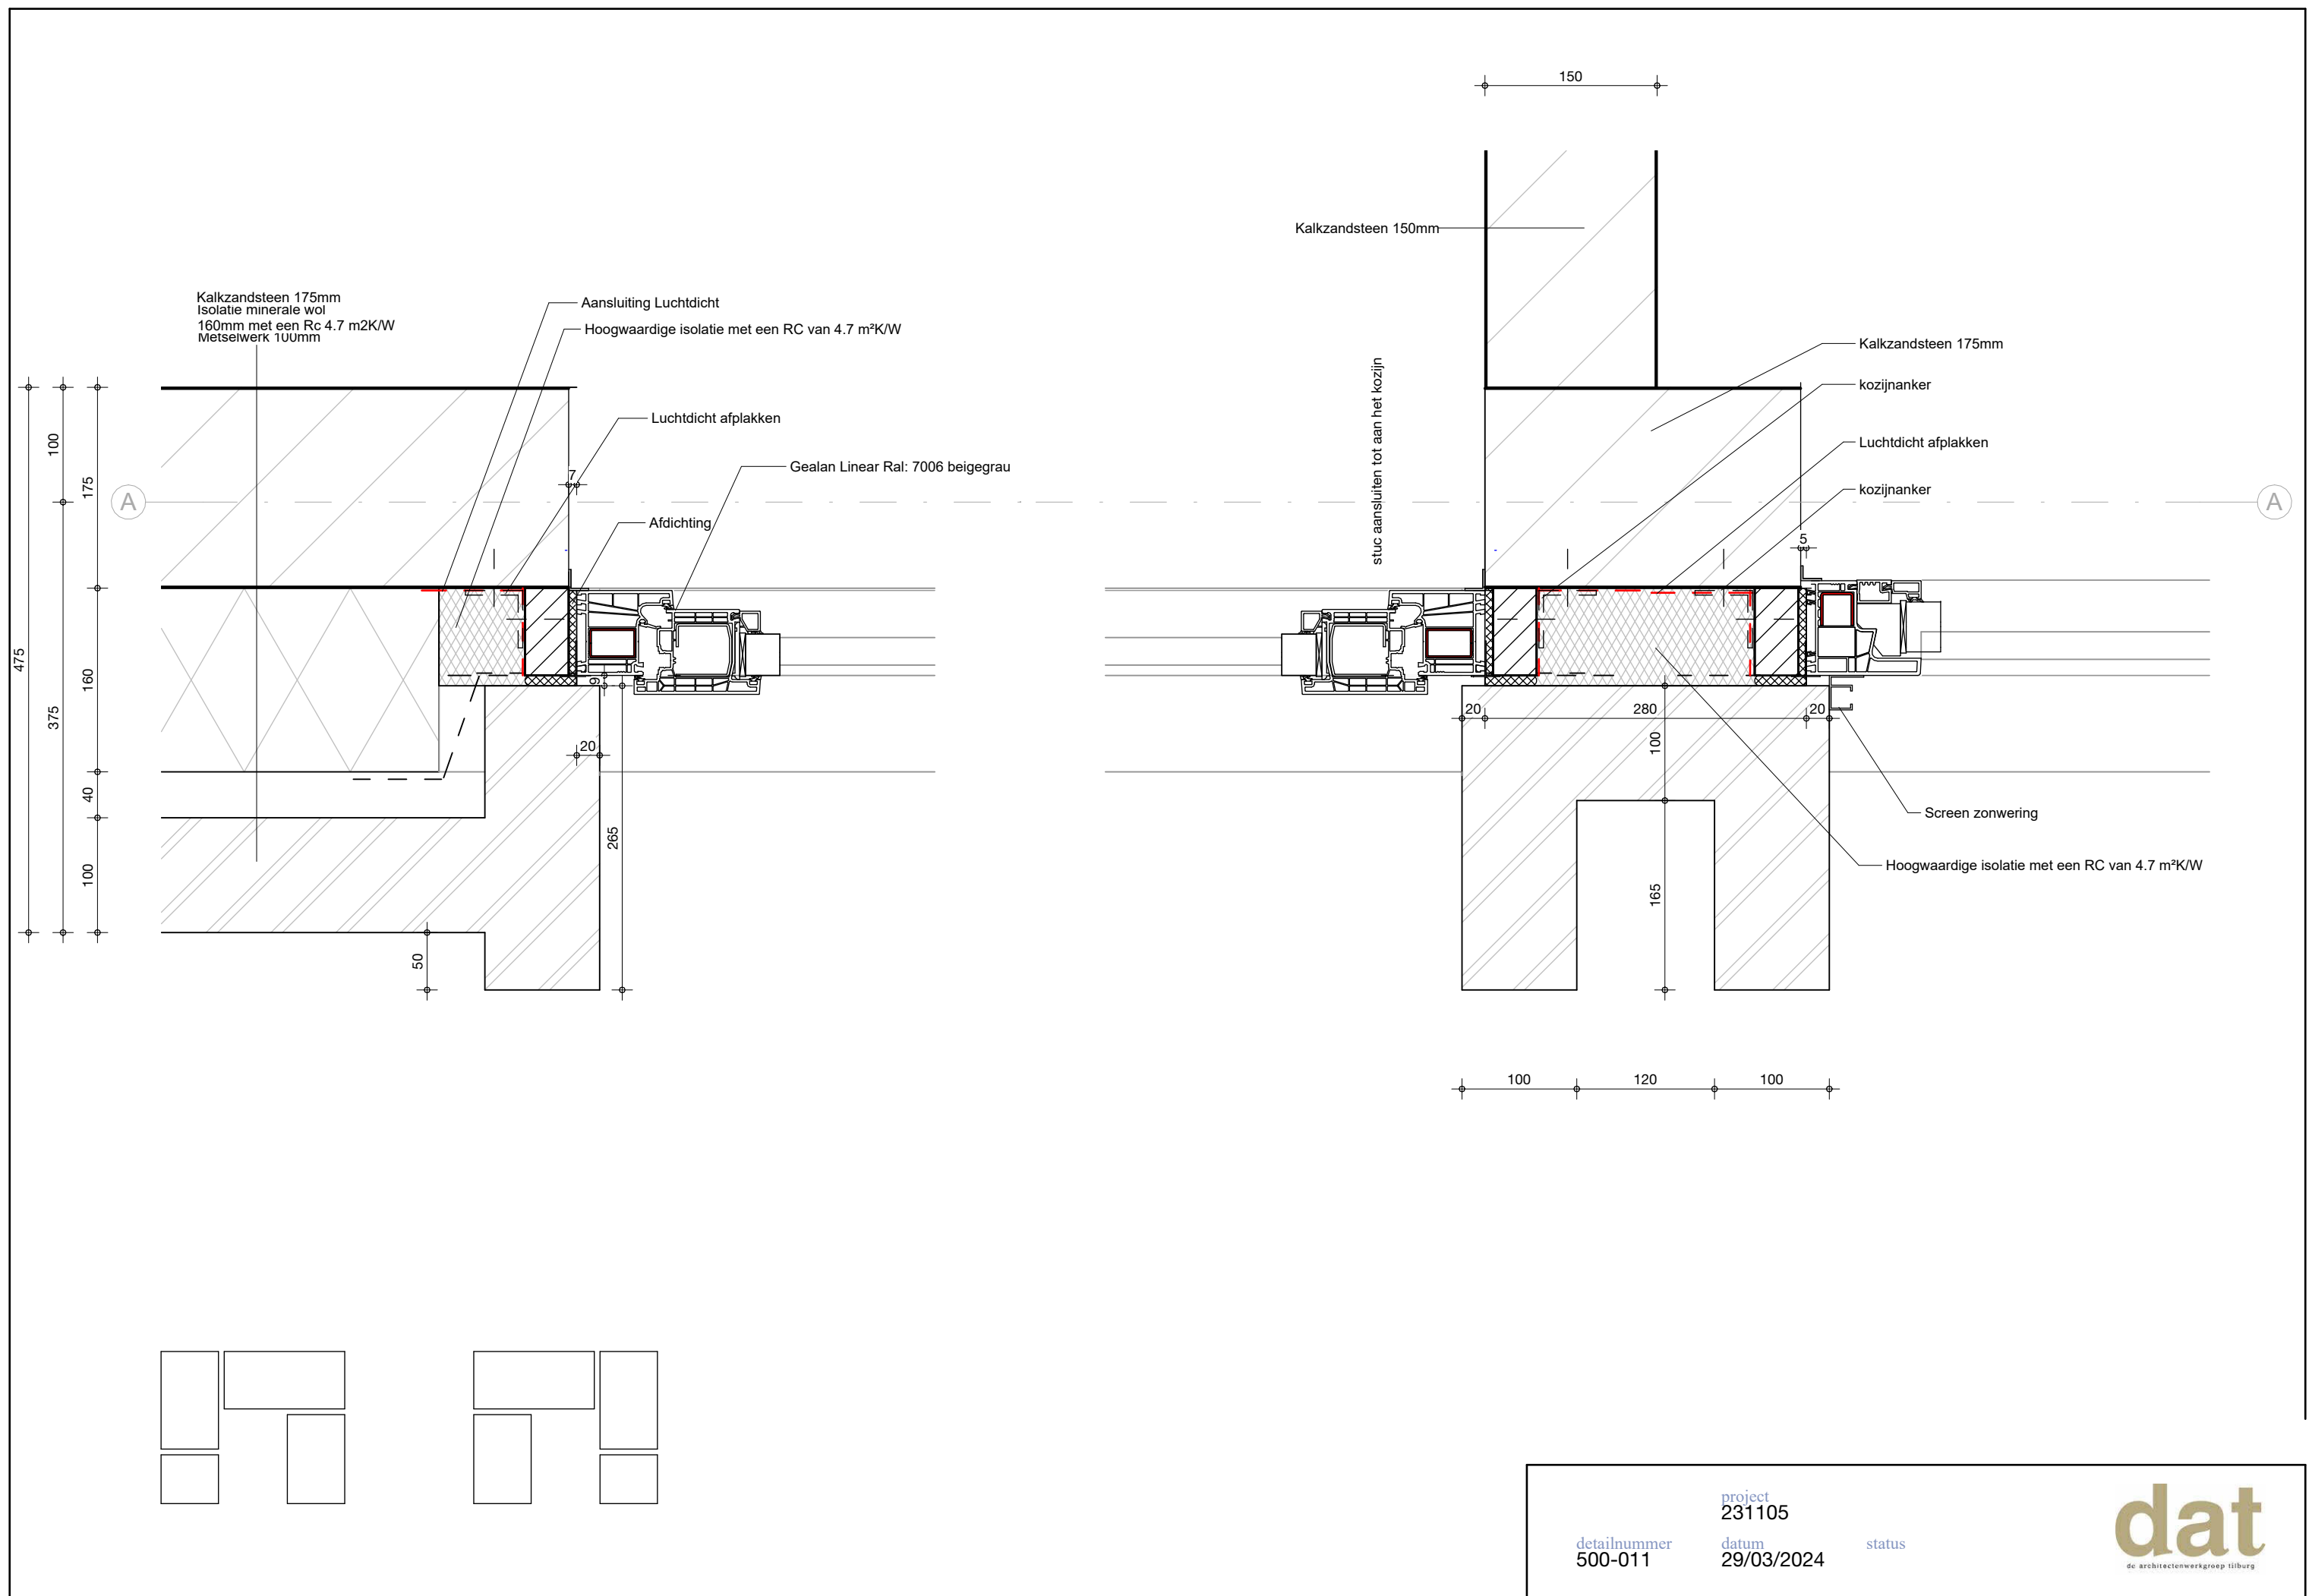

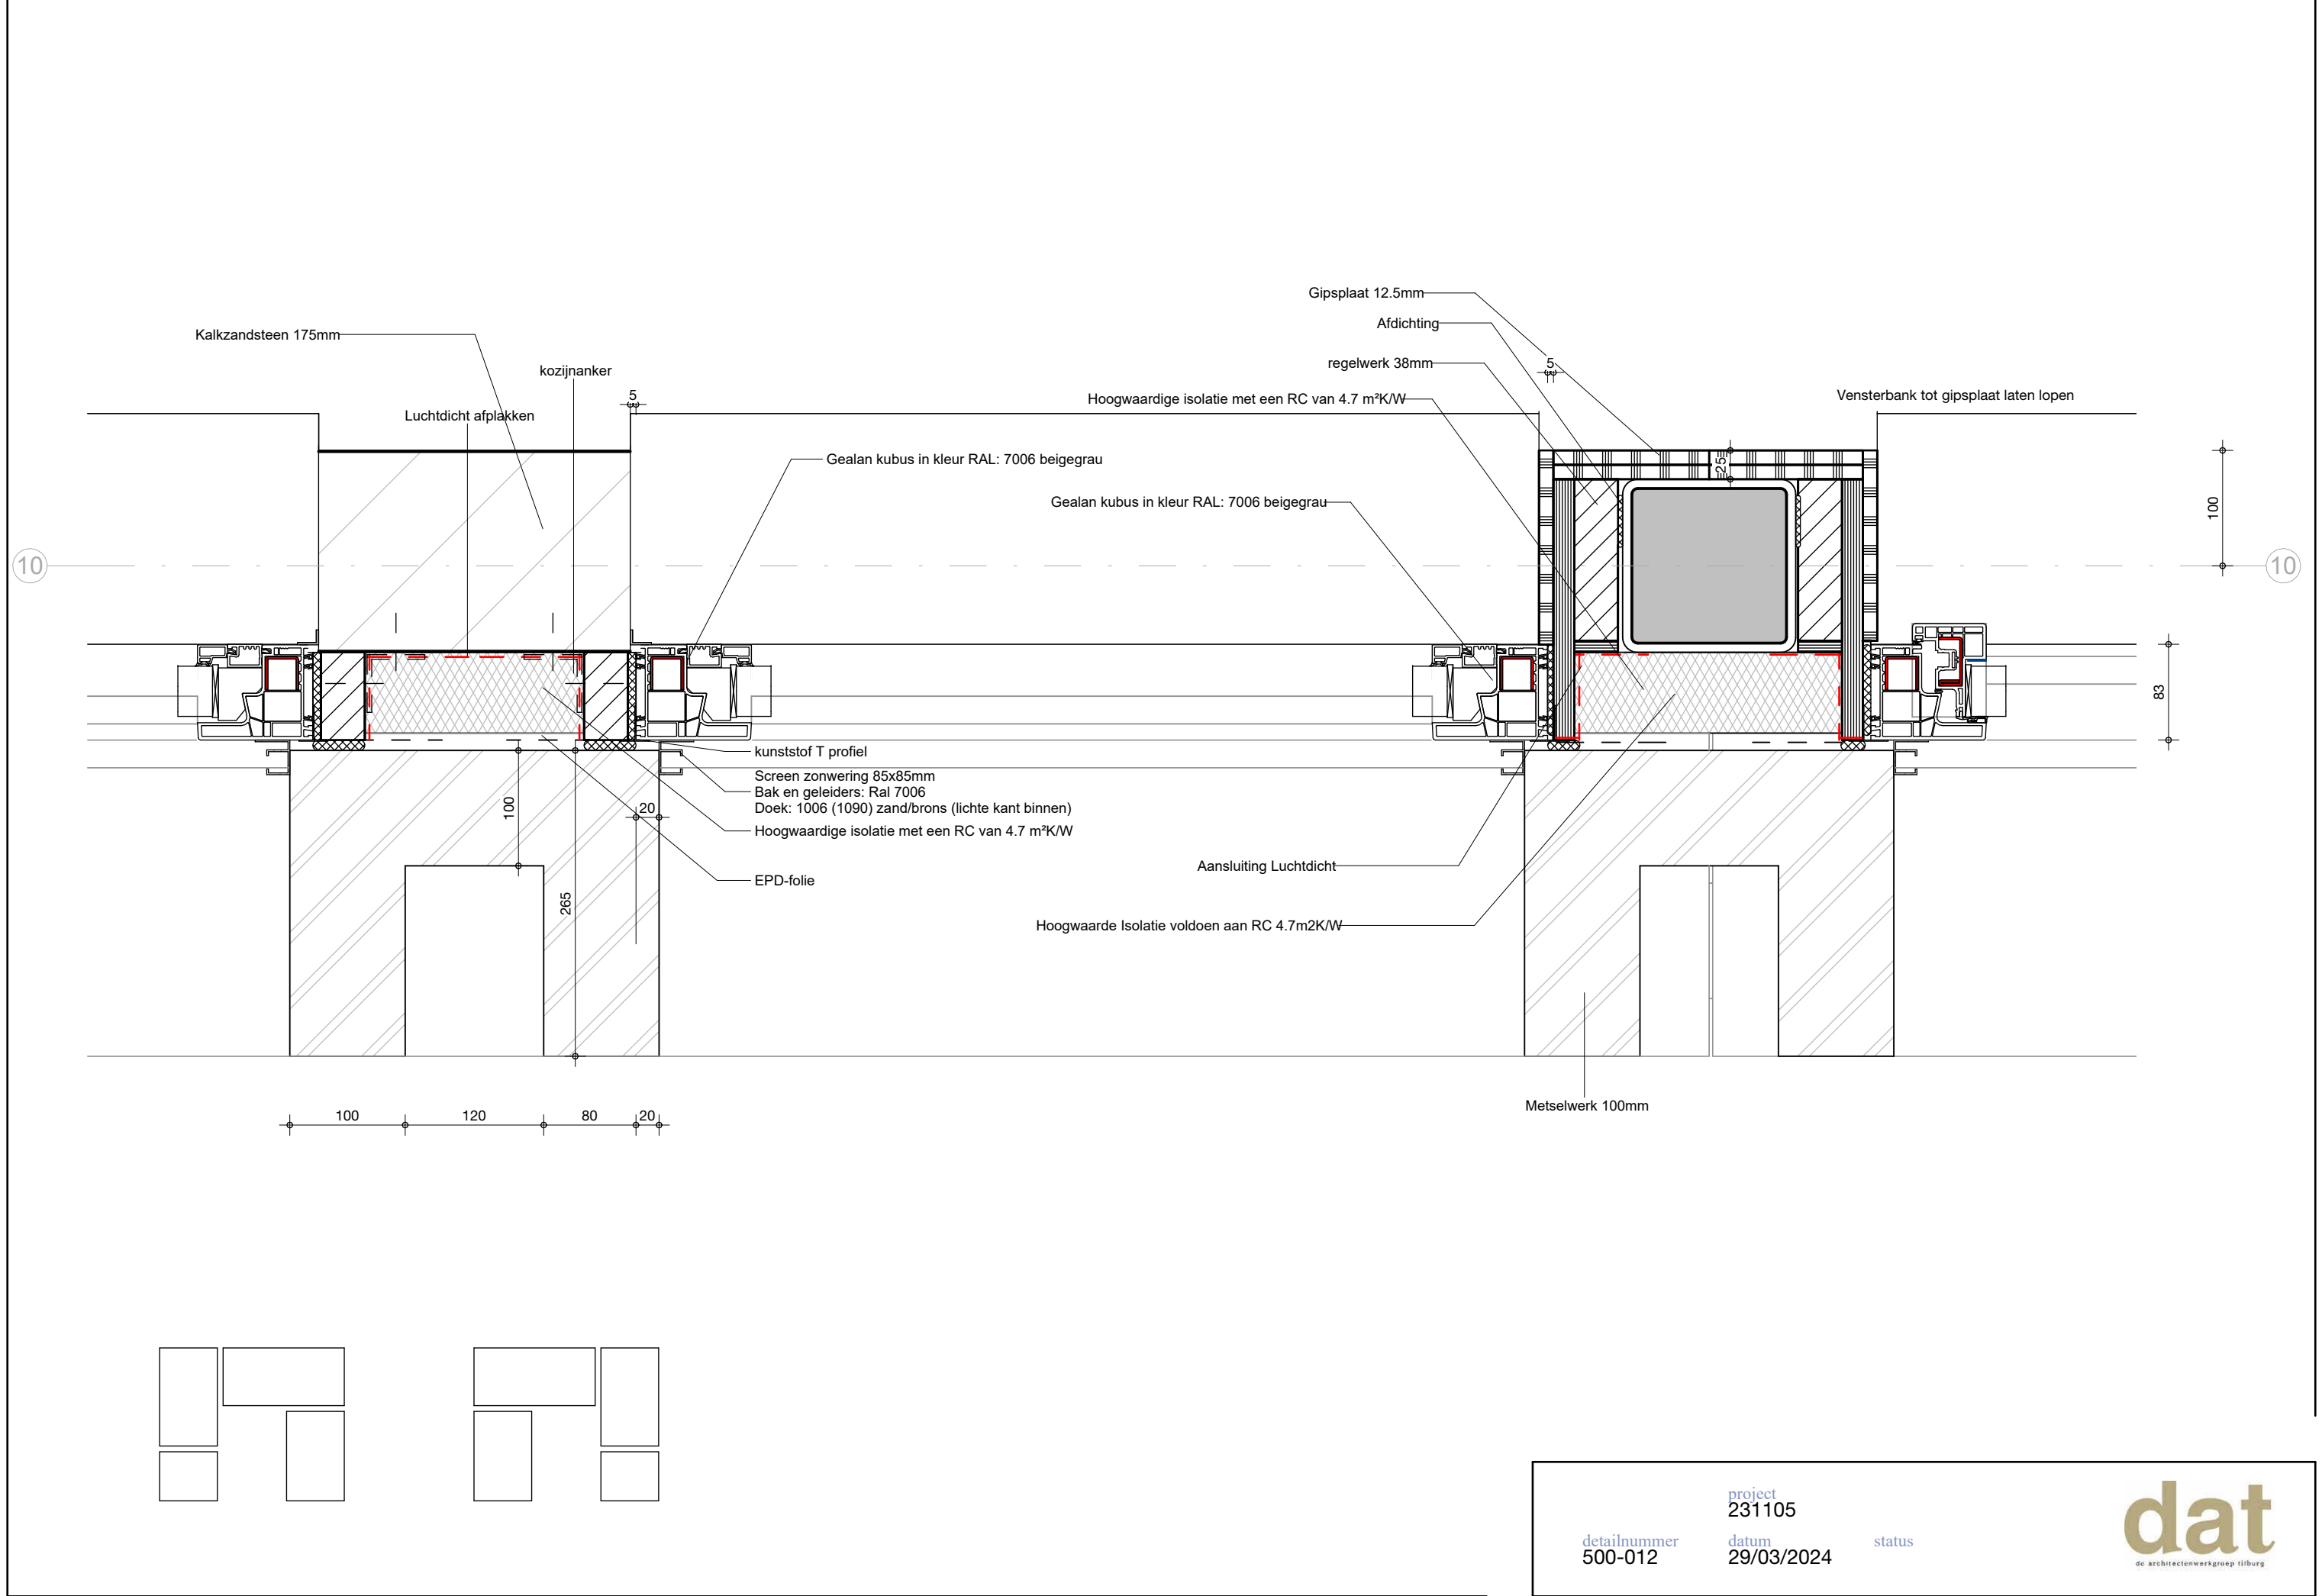

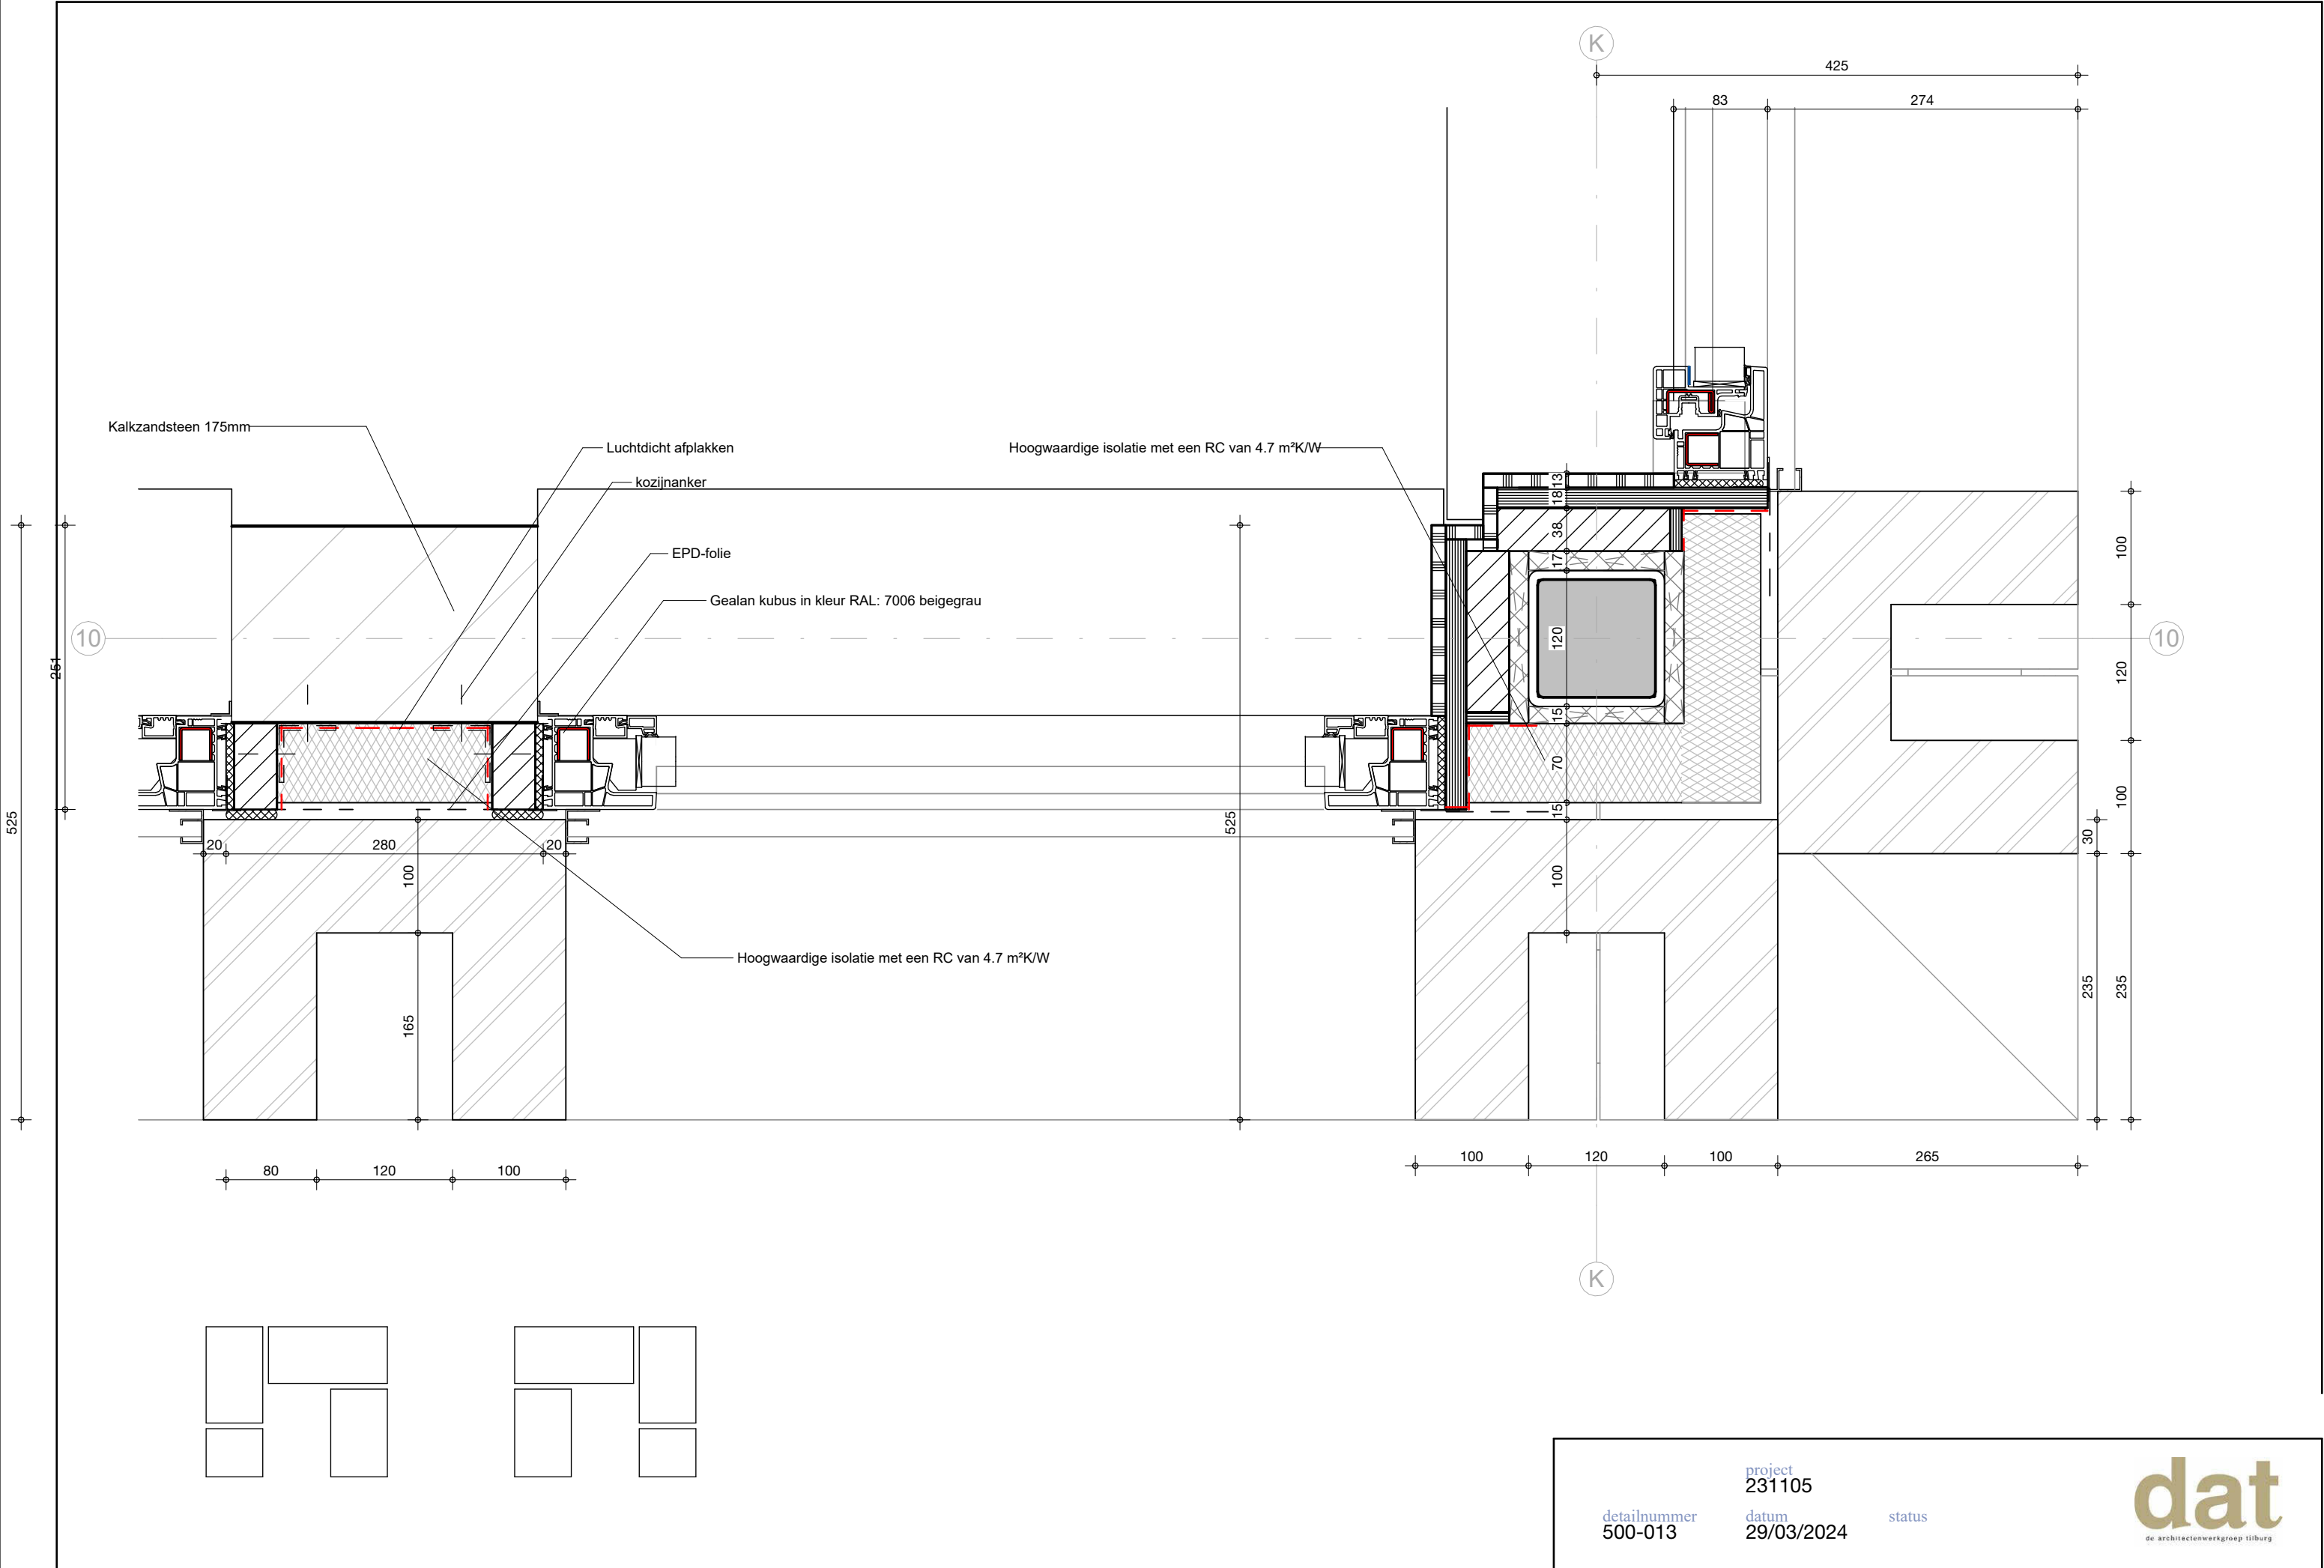

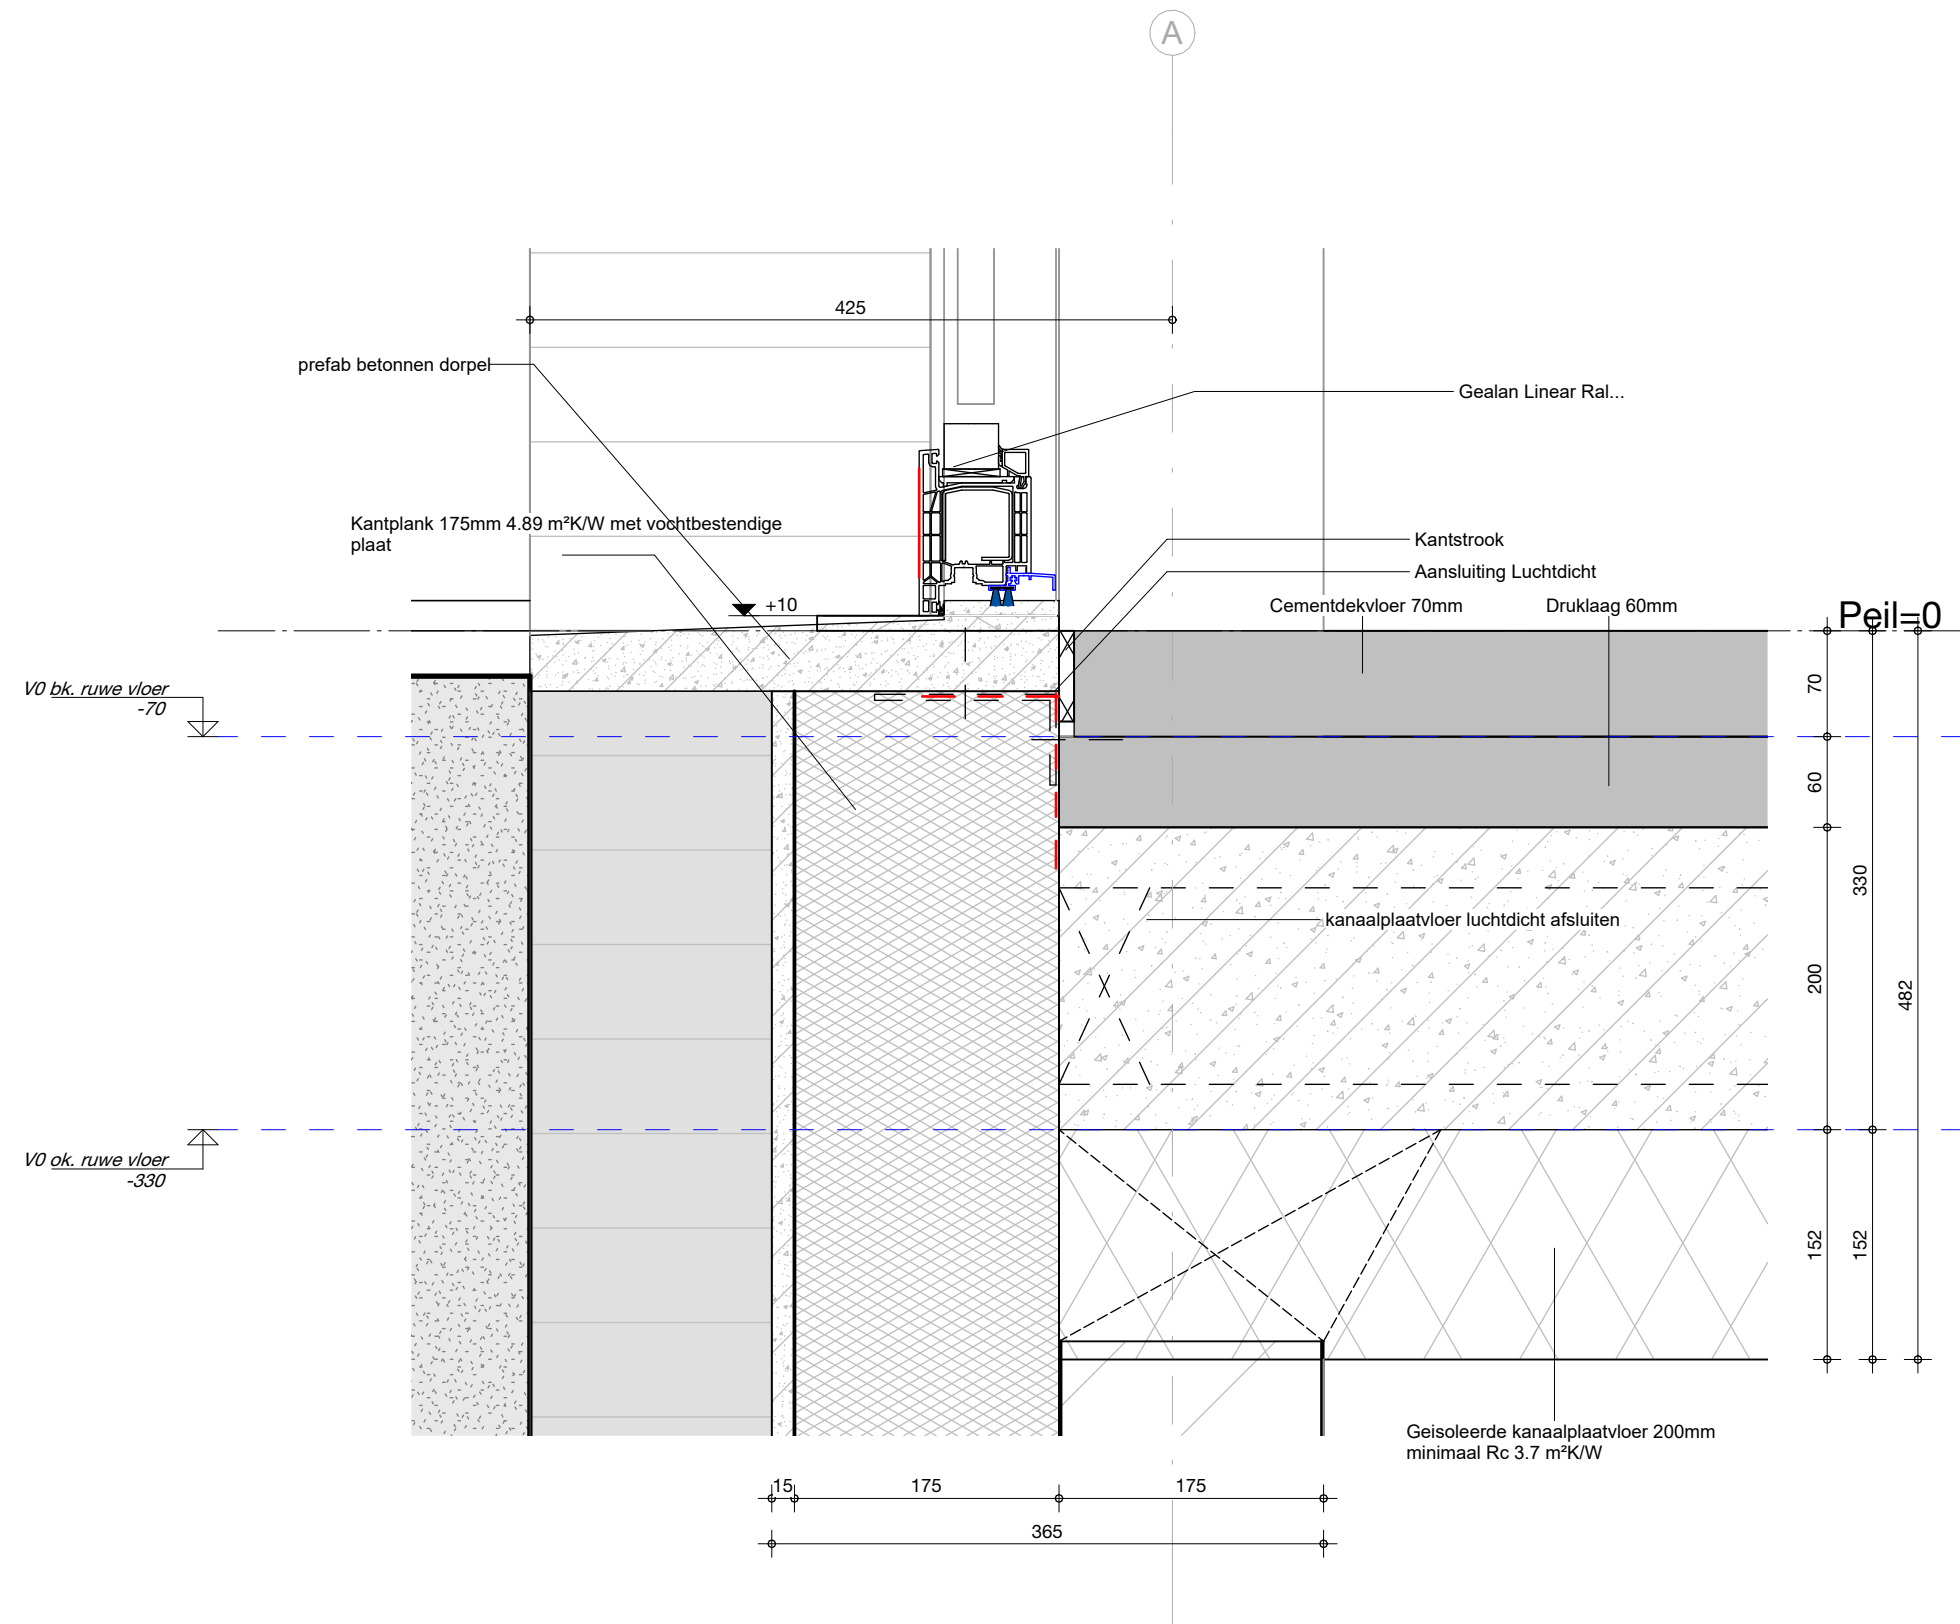


detailnummer
500-014

project
231105
datum
29/03/2024

status

dat
de architectenwerkgroep tilburg

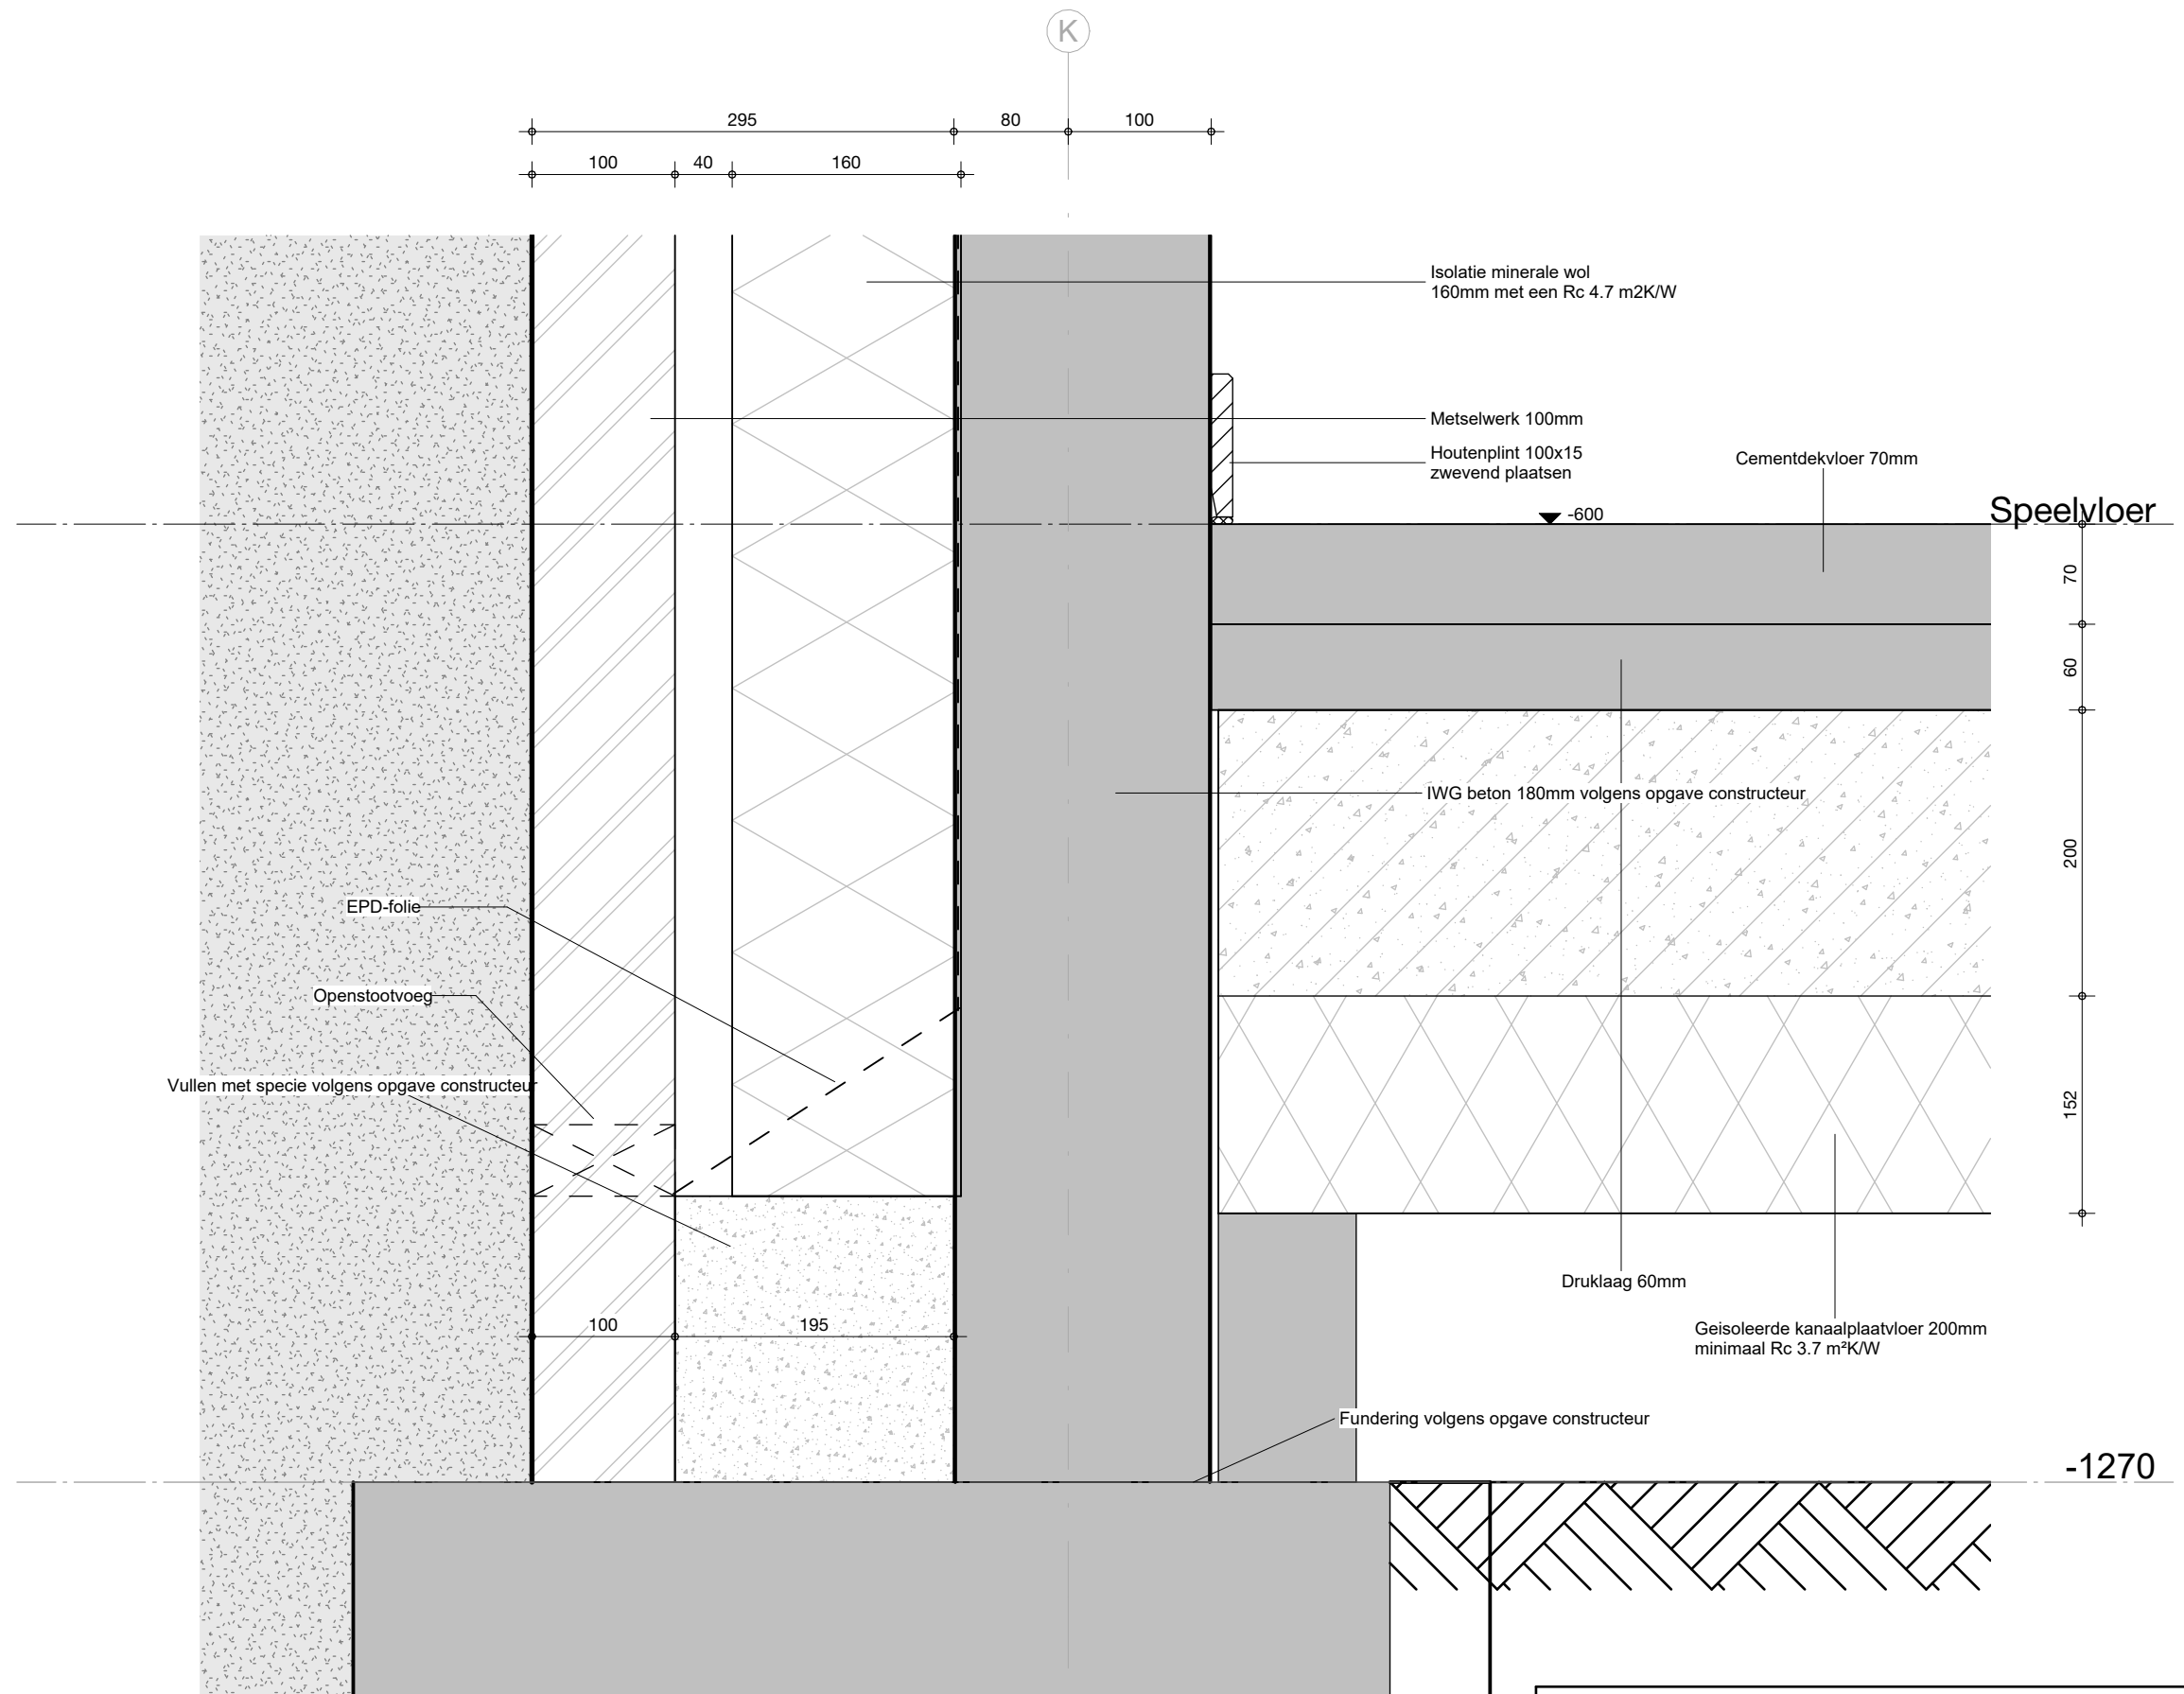


project
231105

detailnummer
500-015

datum
29/03/2024

status


dat
de architectenwerkgroep tiiburg

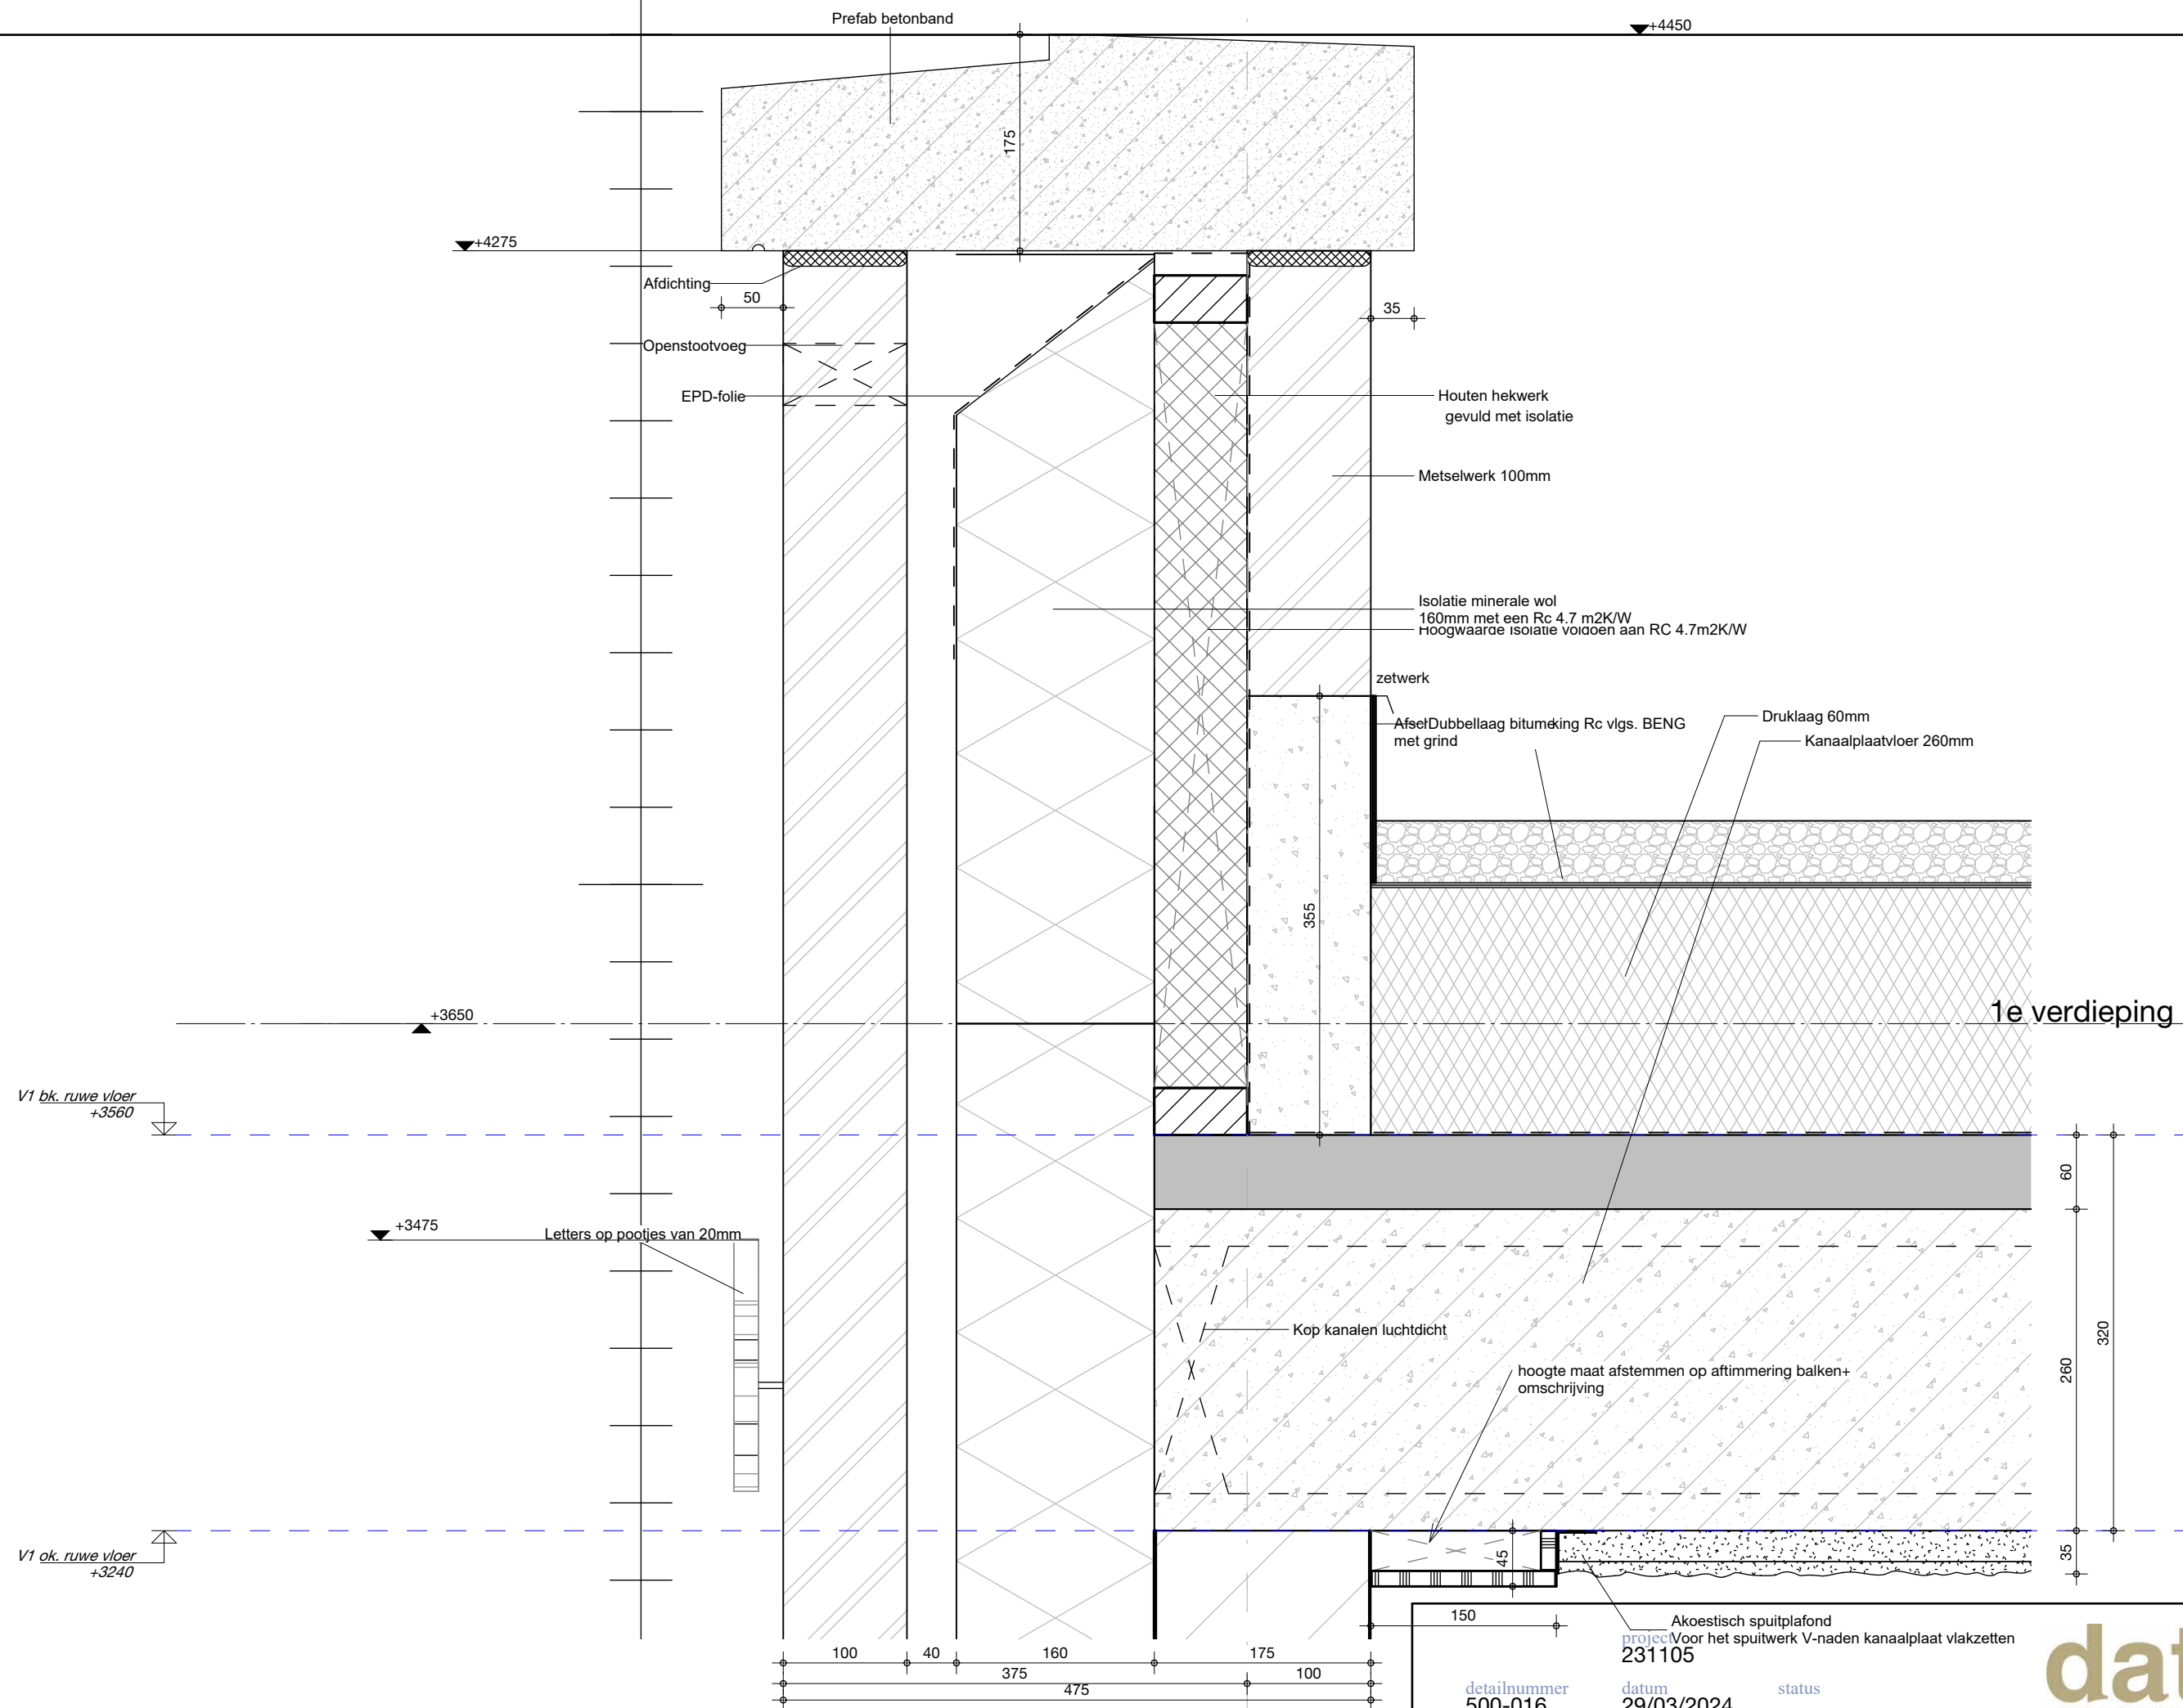

project		
Voor het spuitwerk V-naden kanaalplaat vlakzetten		
detailnummer	datum	status
500-016	29/03/2024	status



de architectenwerkgroep tilburg

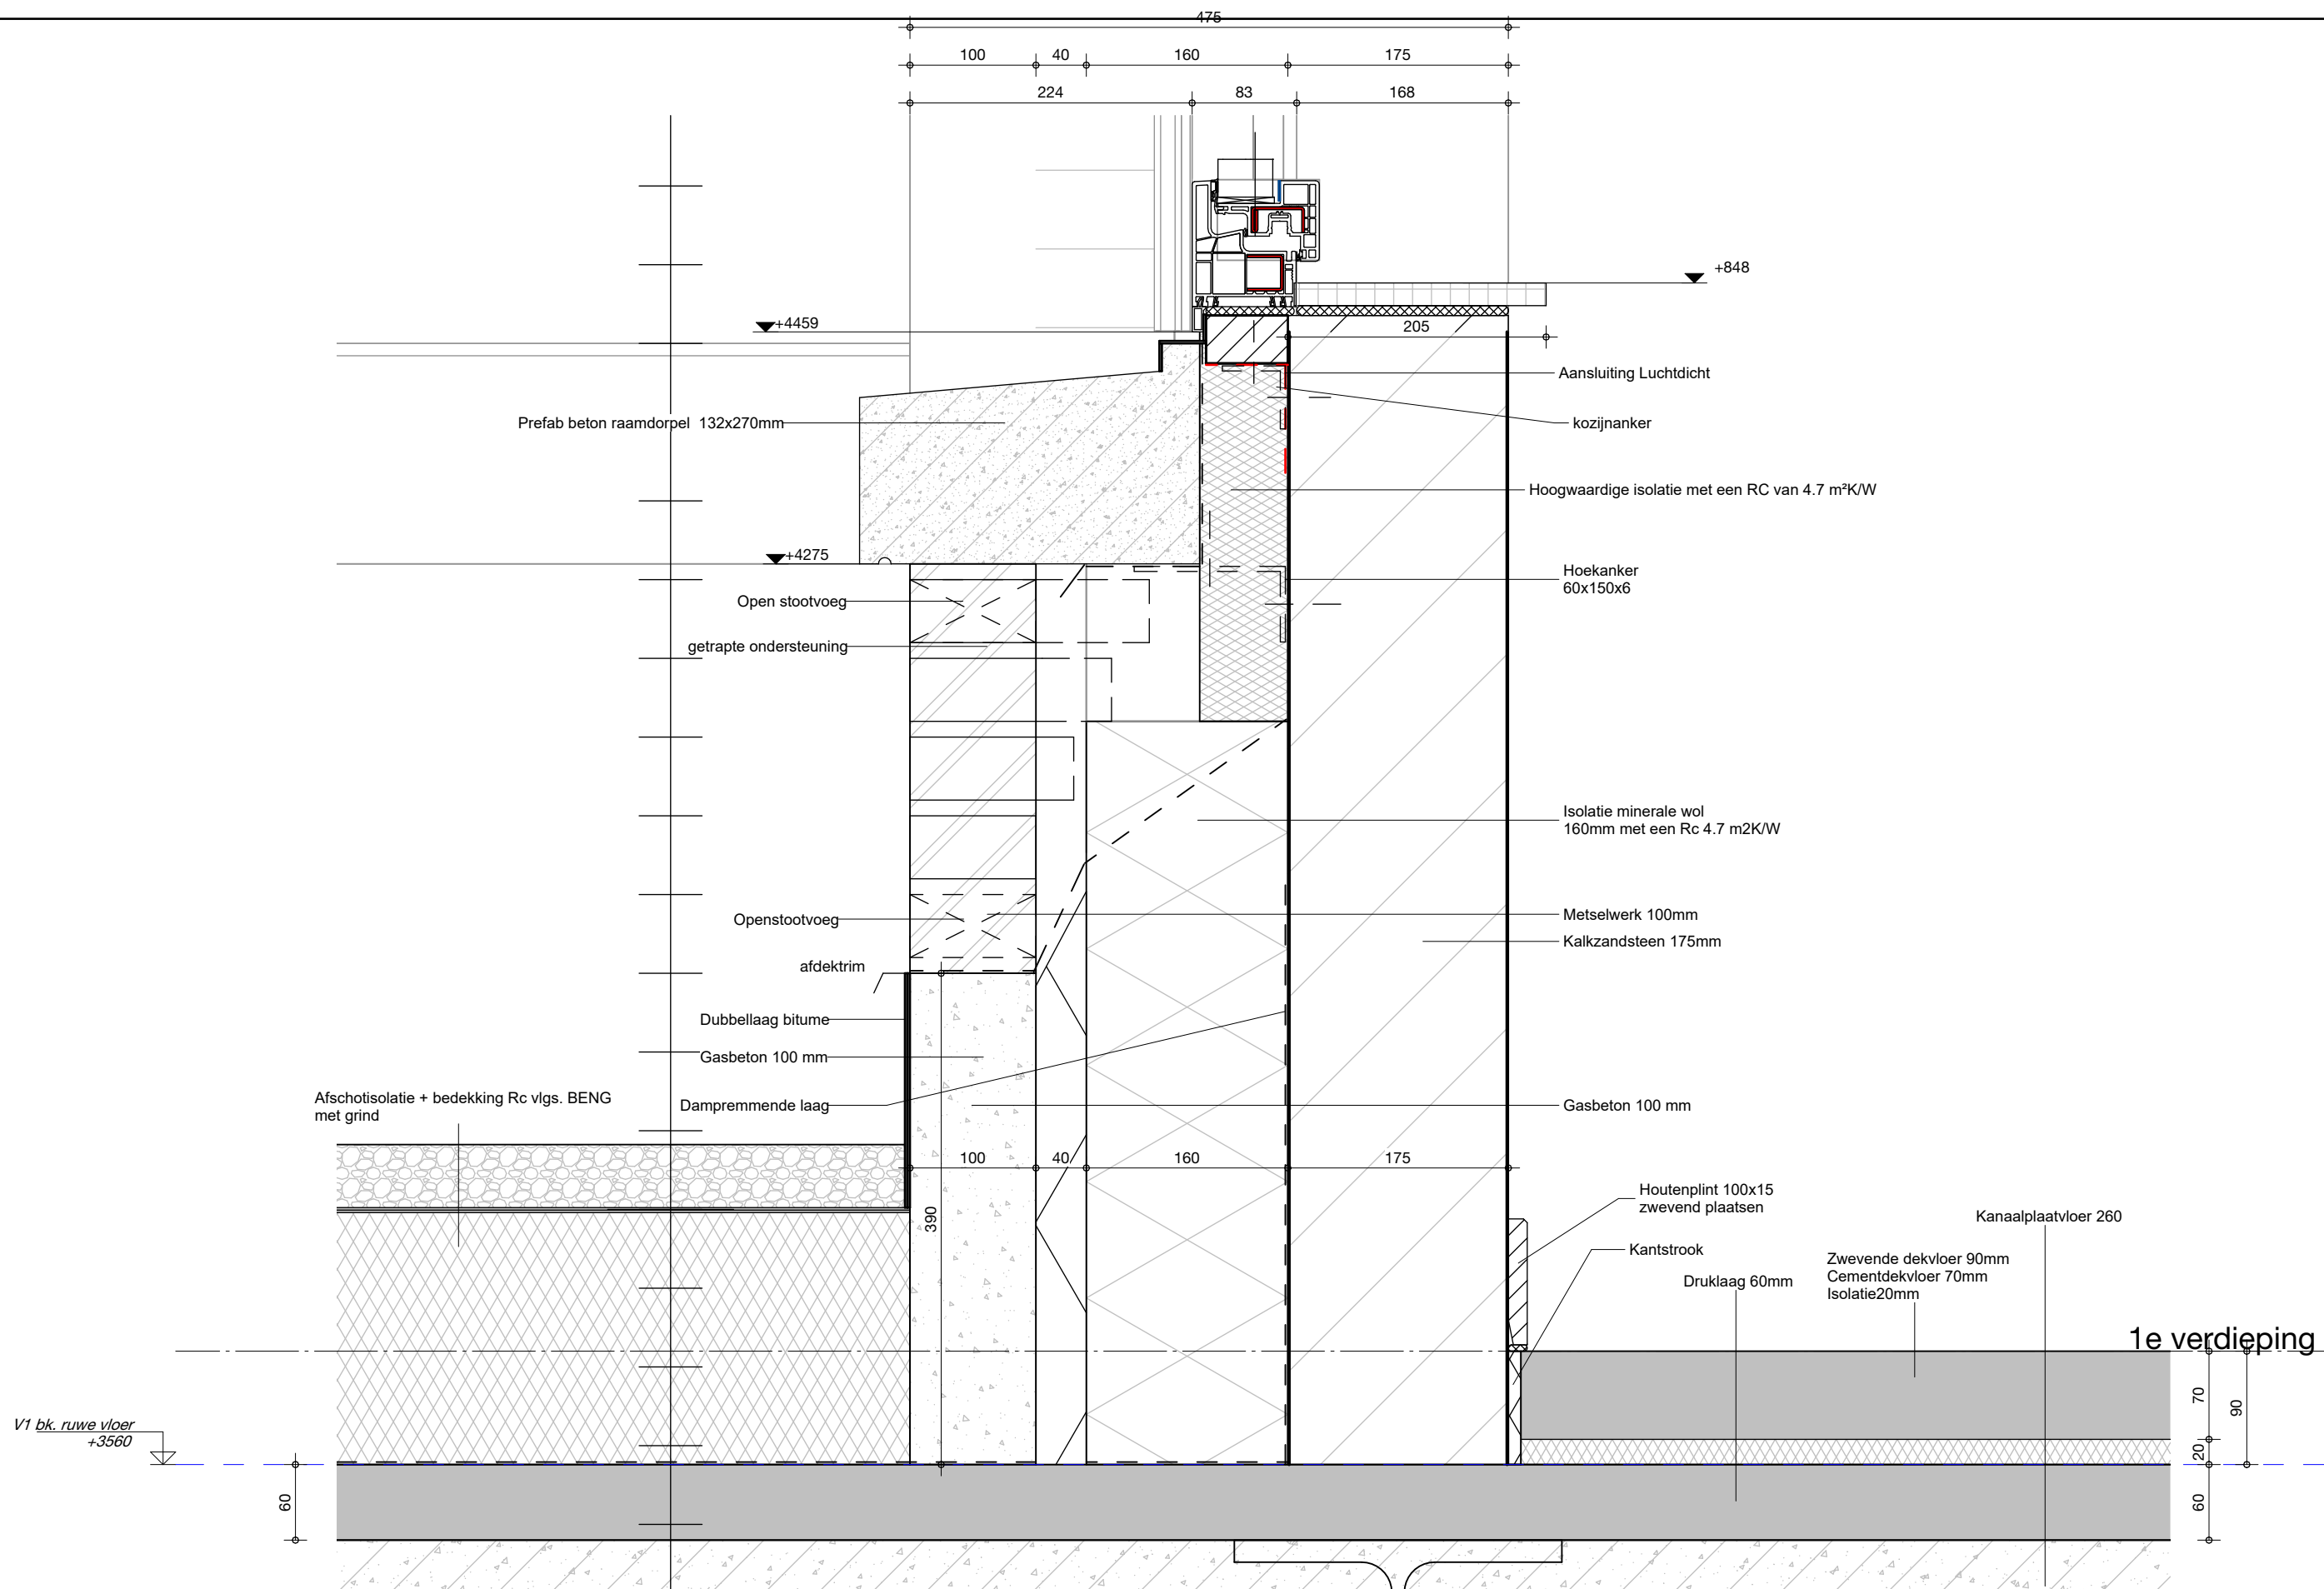


detailnummer
500-017

project
231105

datum
29/03/2024

status

dat
de architectenwerkgroep tilburg

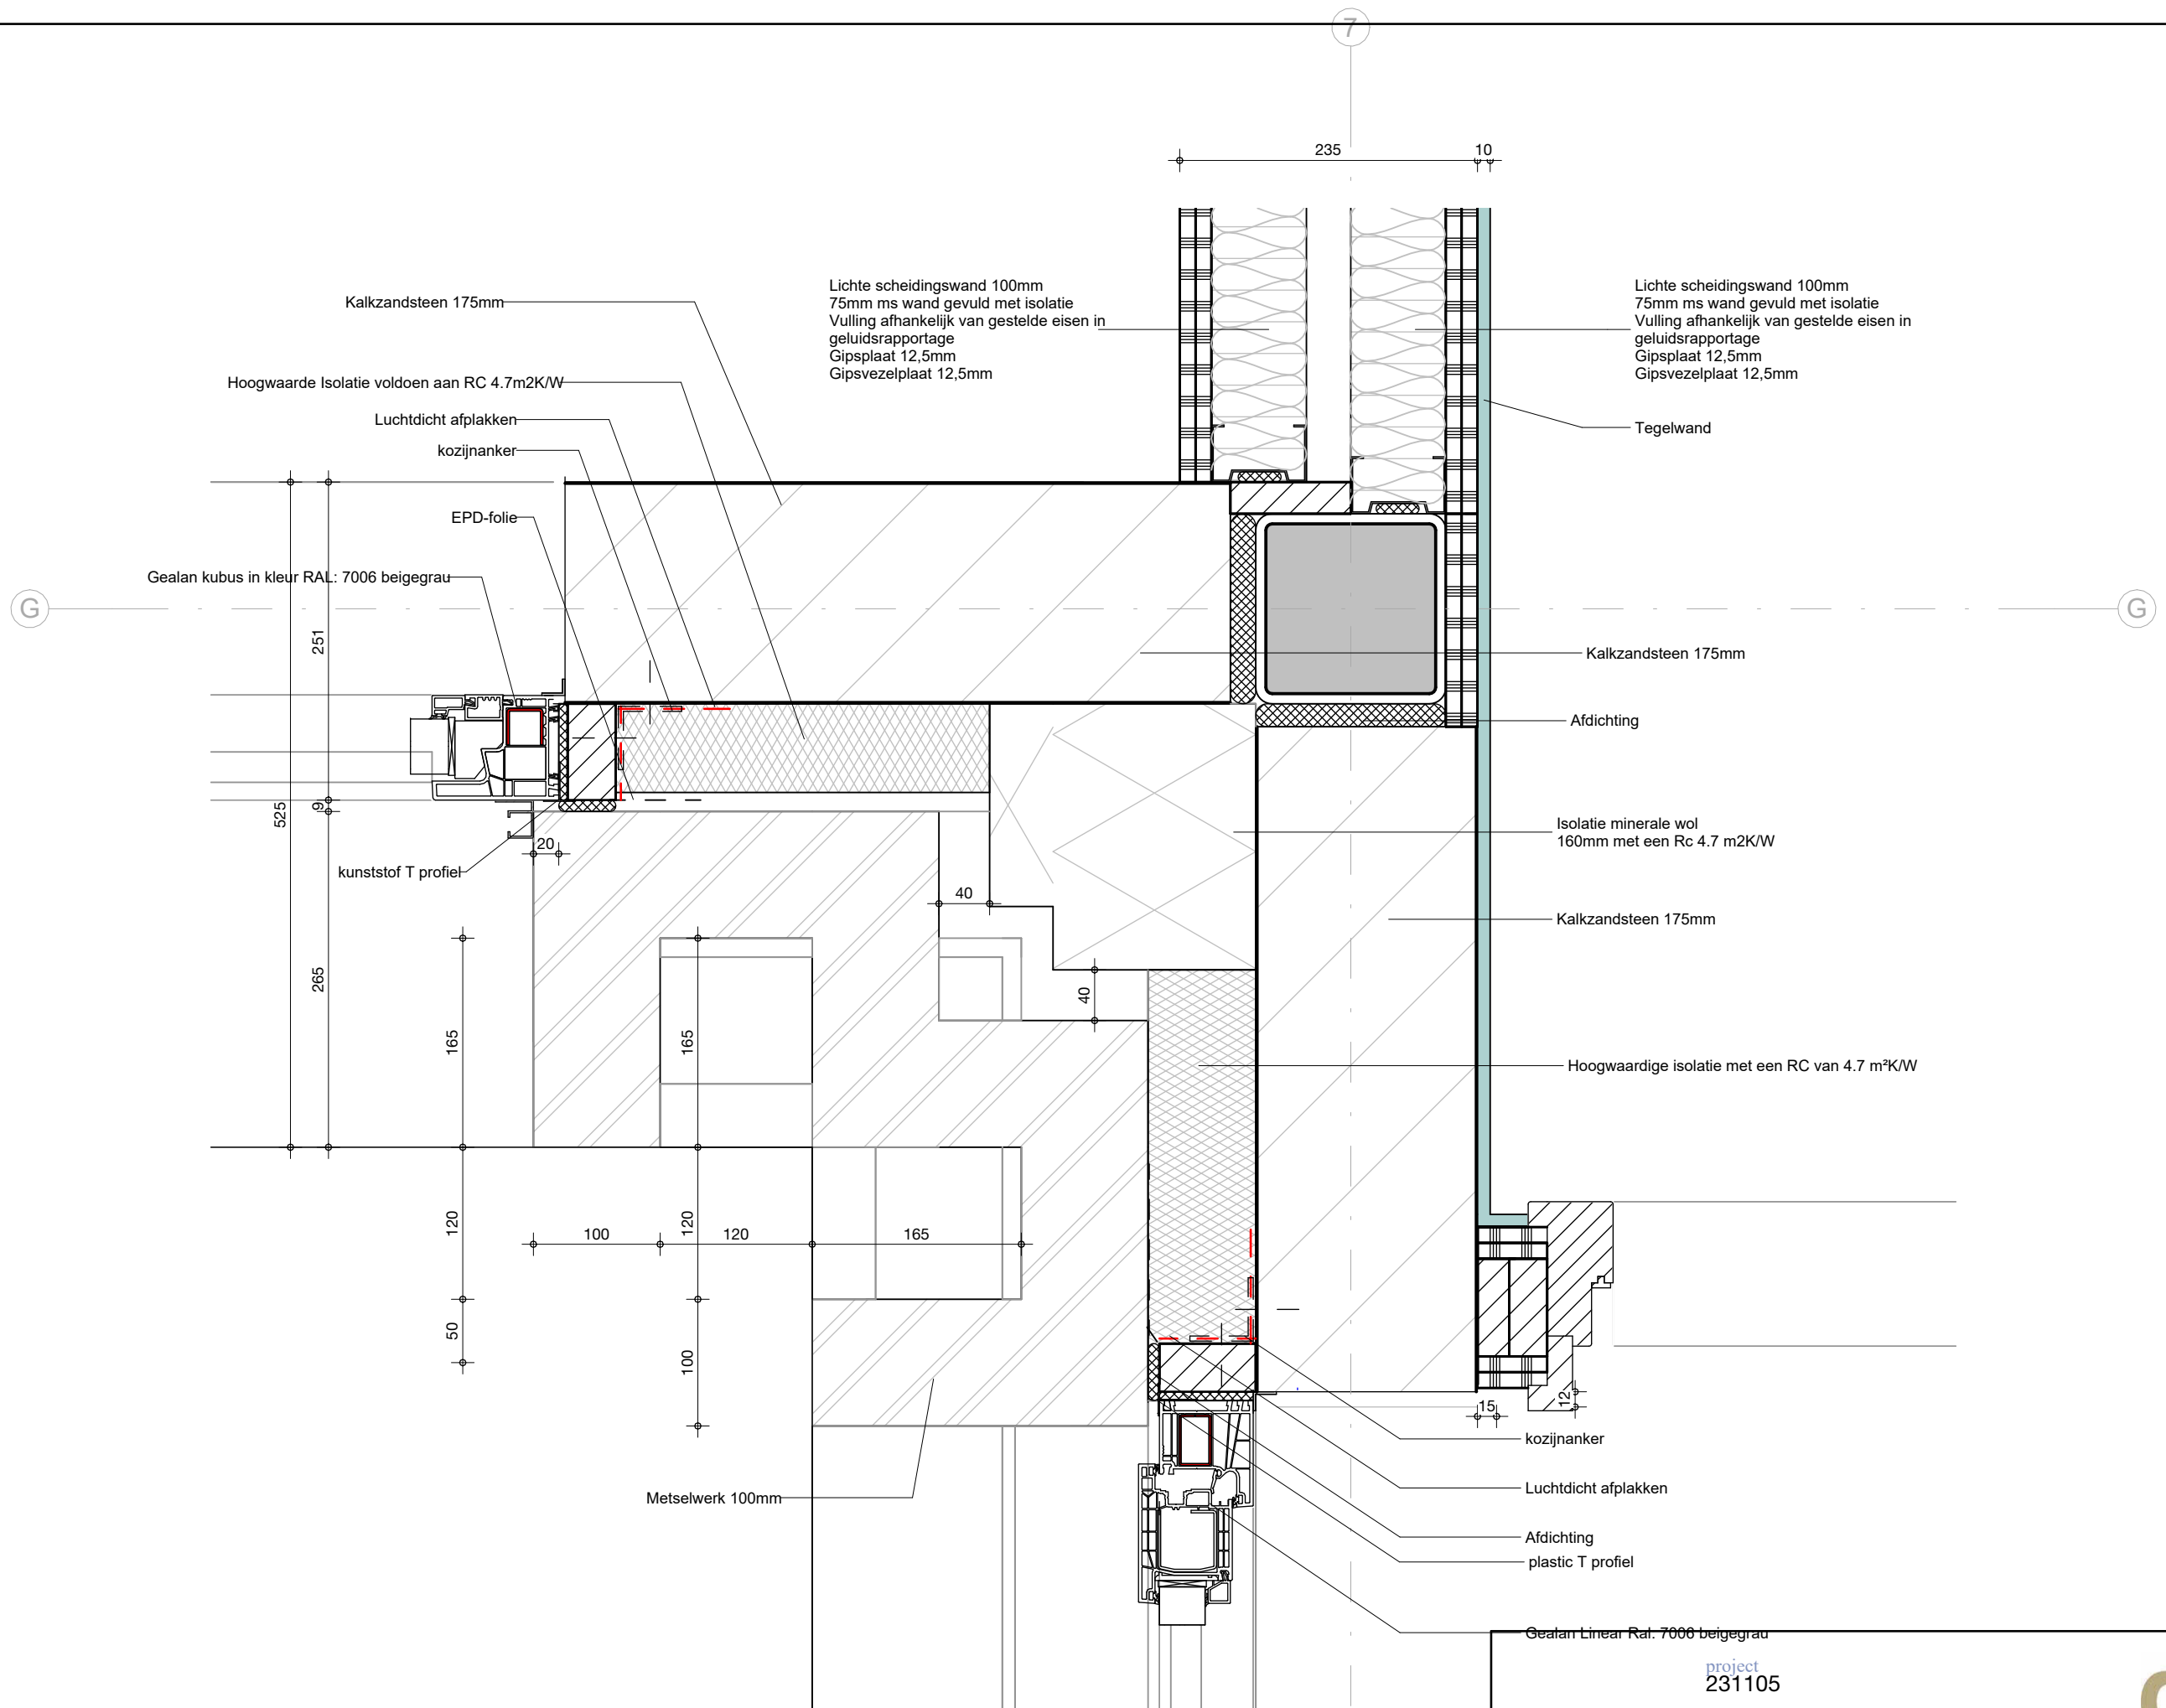


detailnummer
500-018

project
231105

datum
29/03/2024

status

dat
de architectenwerkgroep tilburg

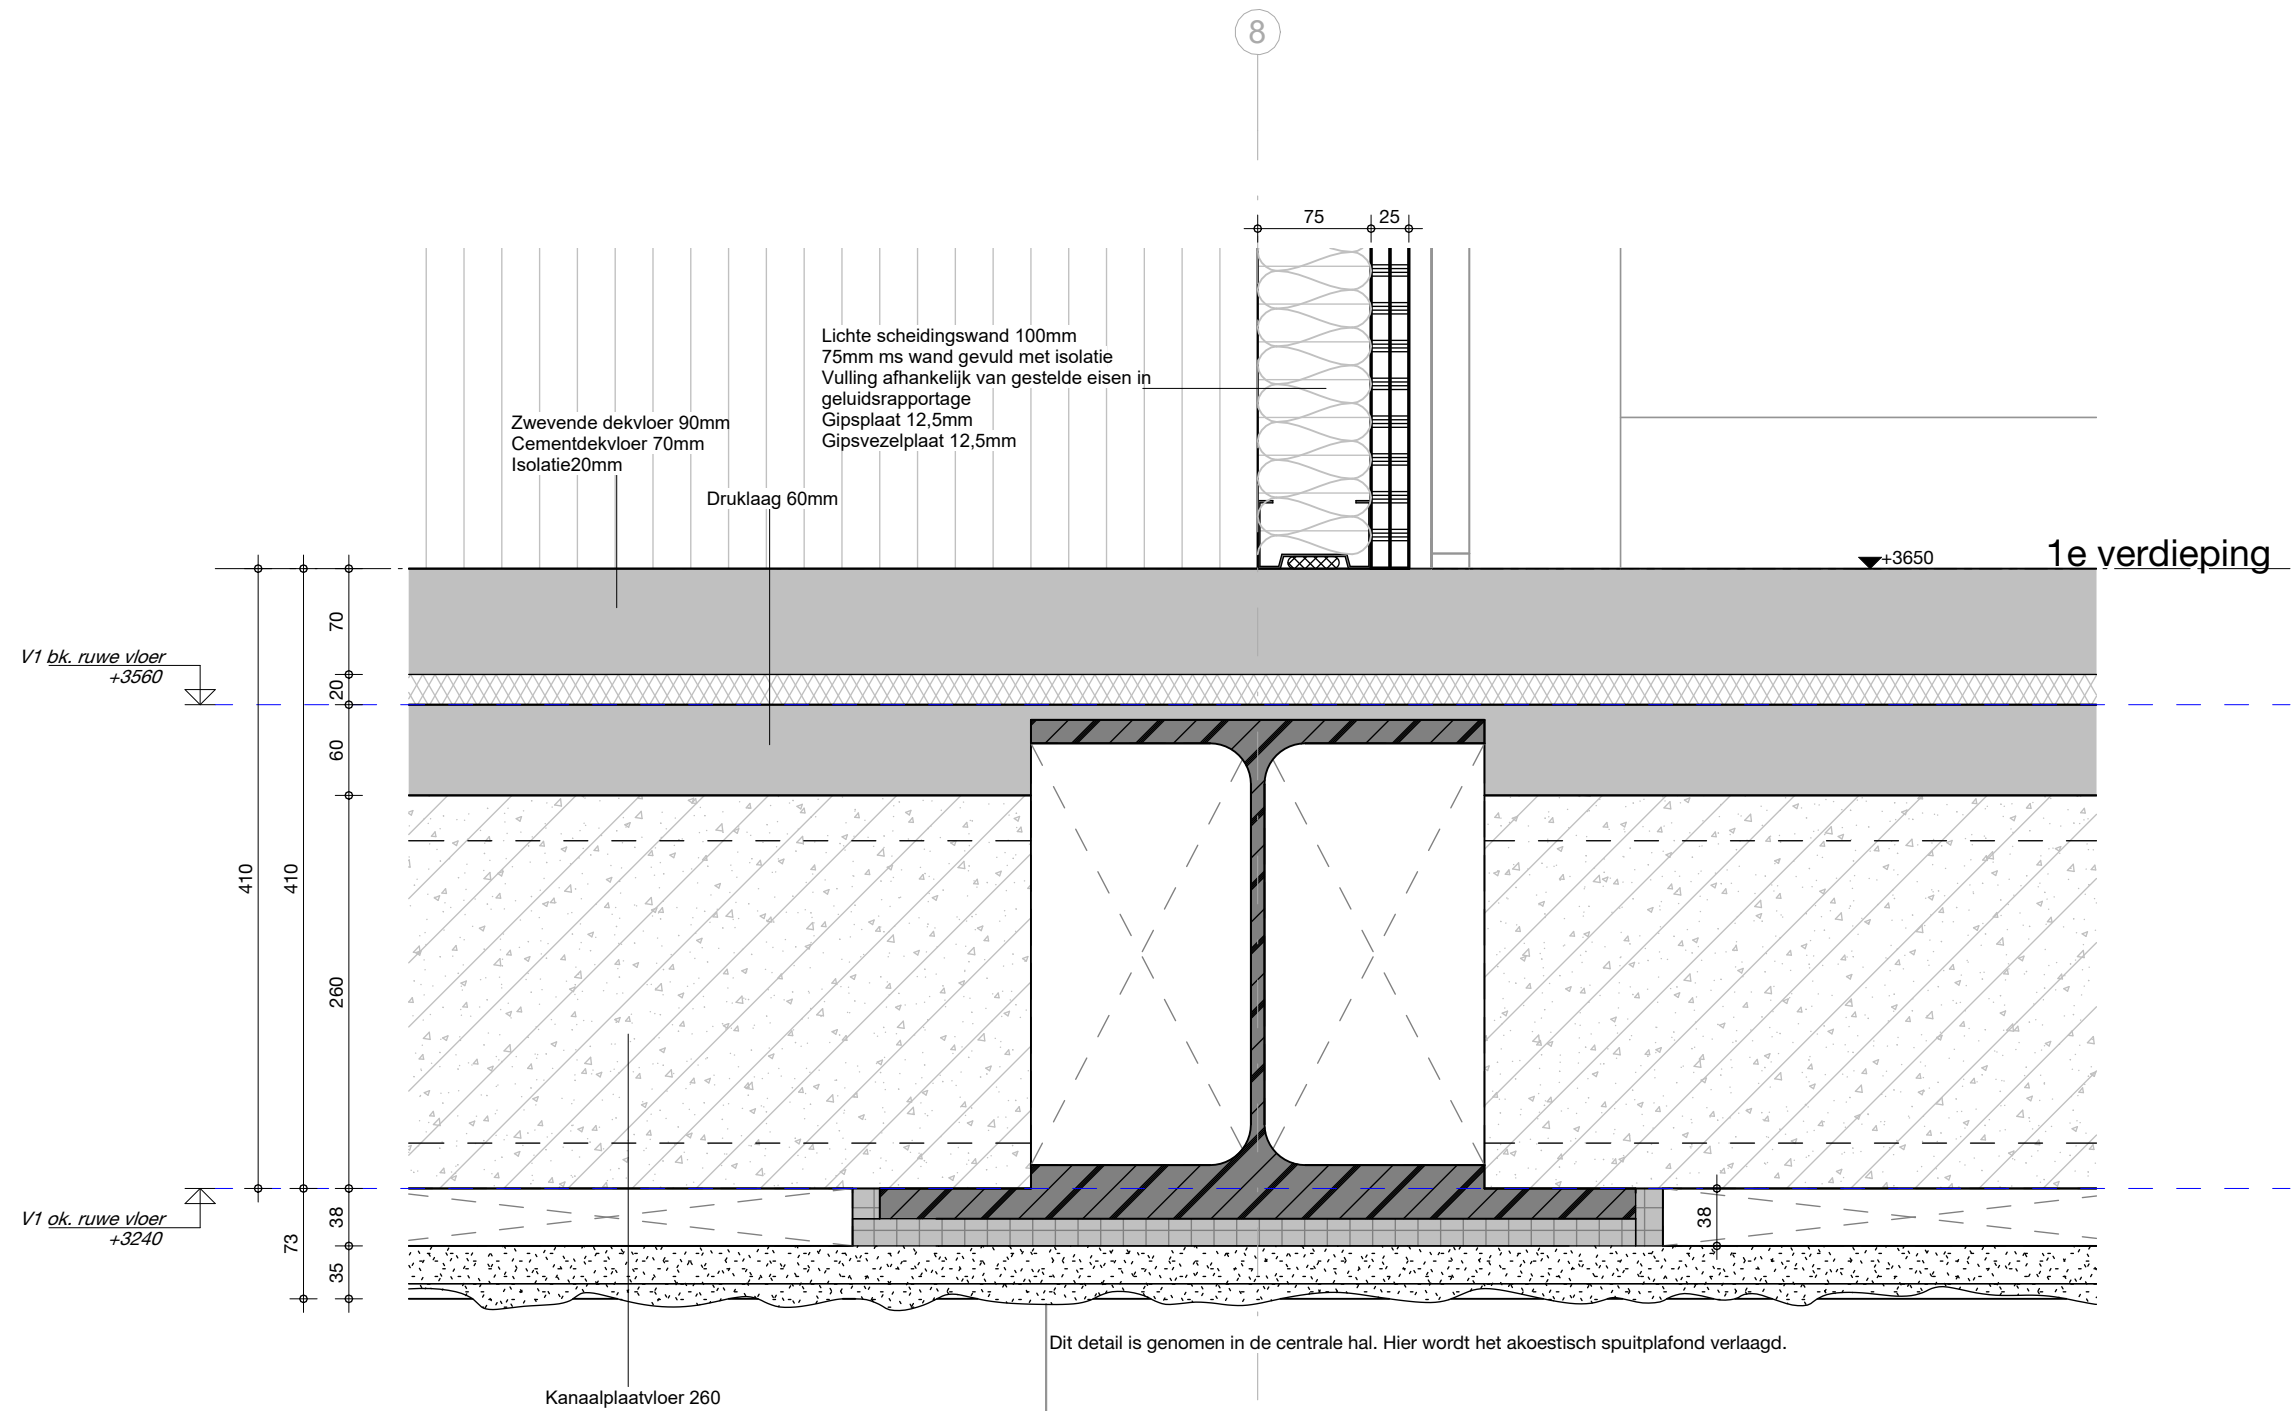


detailnummer
500-019


project
231105

datum
29/03/2024

status

dat
de architectenwerkgroep tilburg

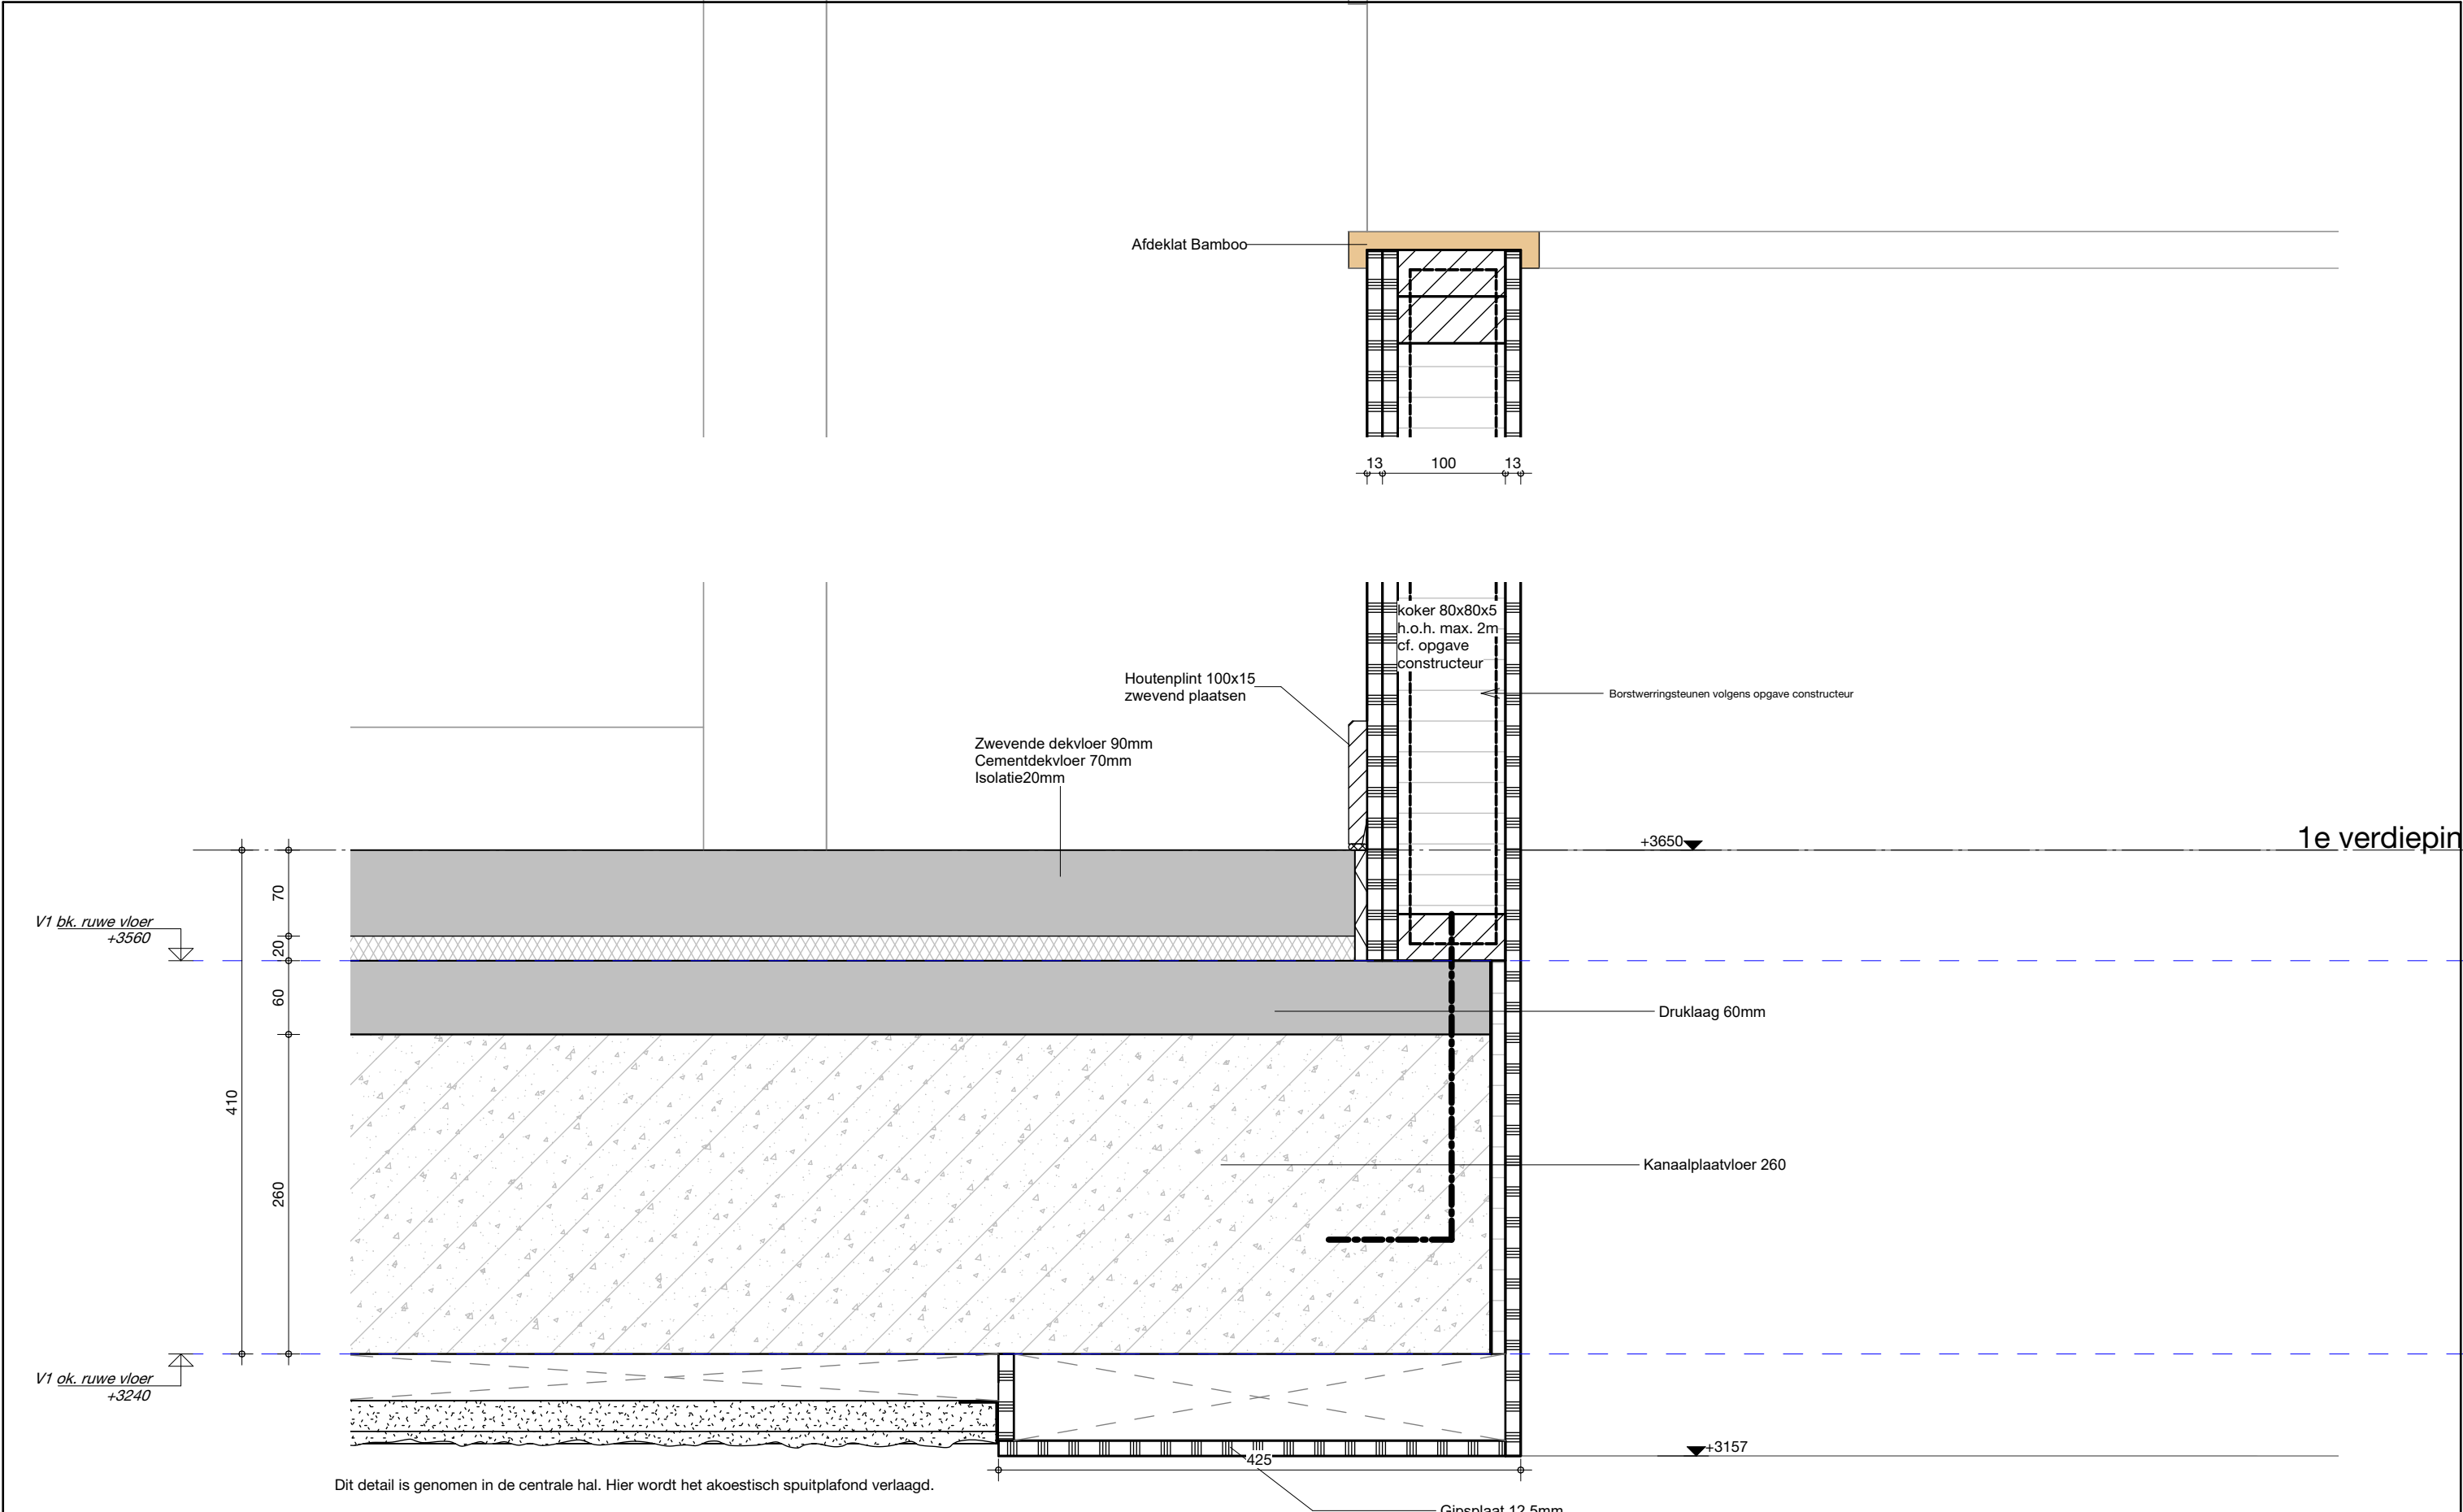

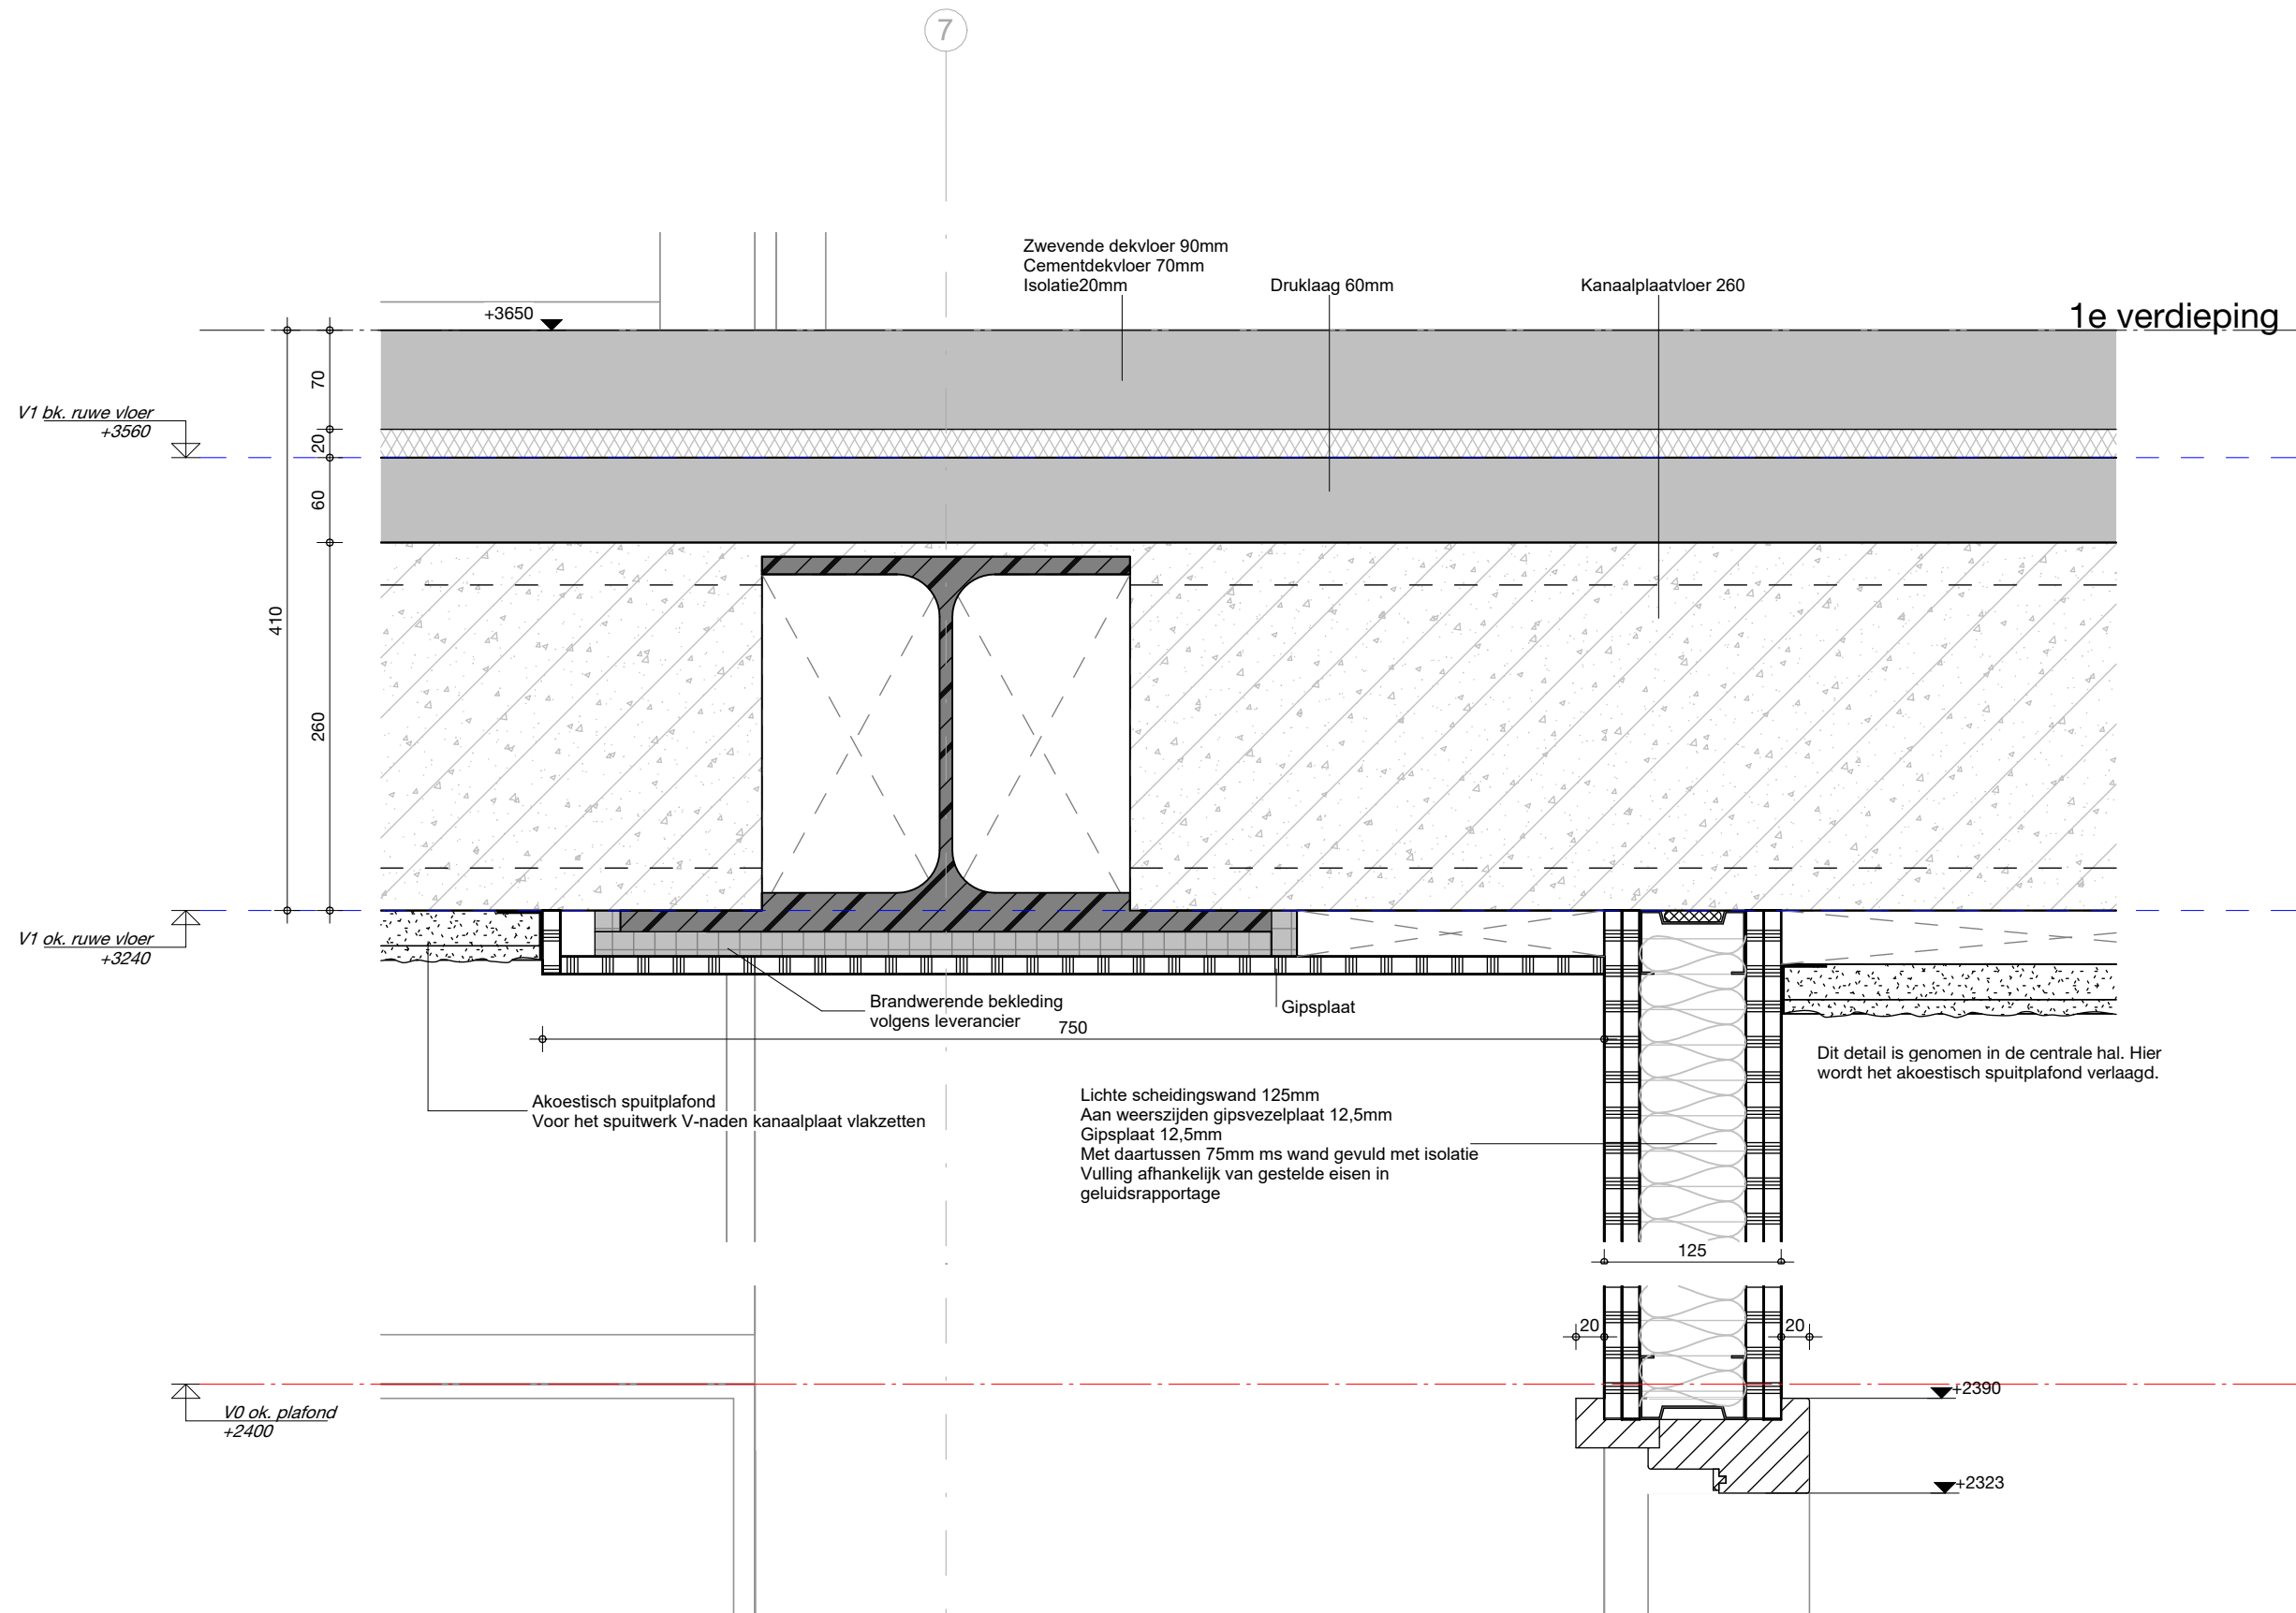


detailnummer
500-021

project
231105
datum
29/03/2024

status

dat
de architectenwerkgroep tilburg

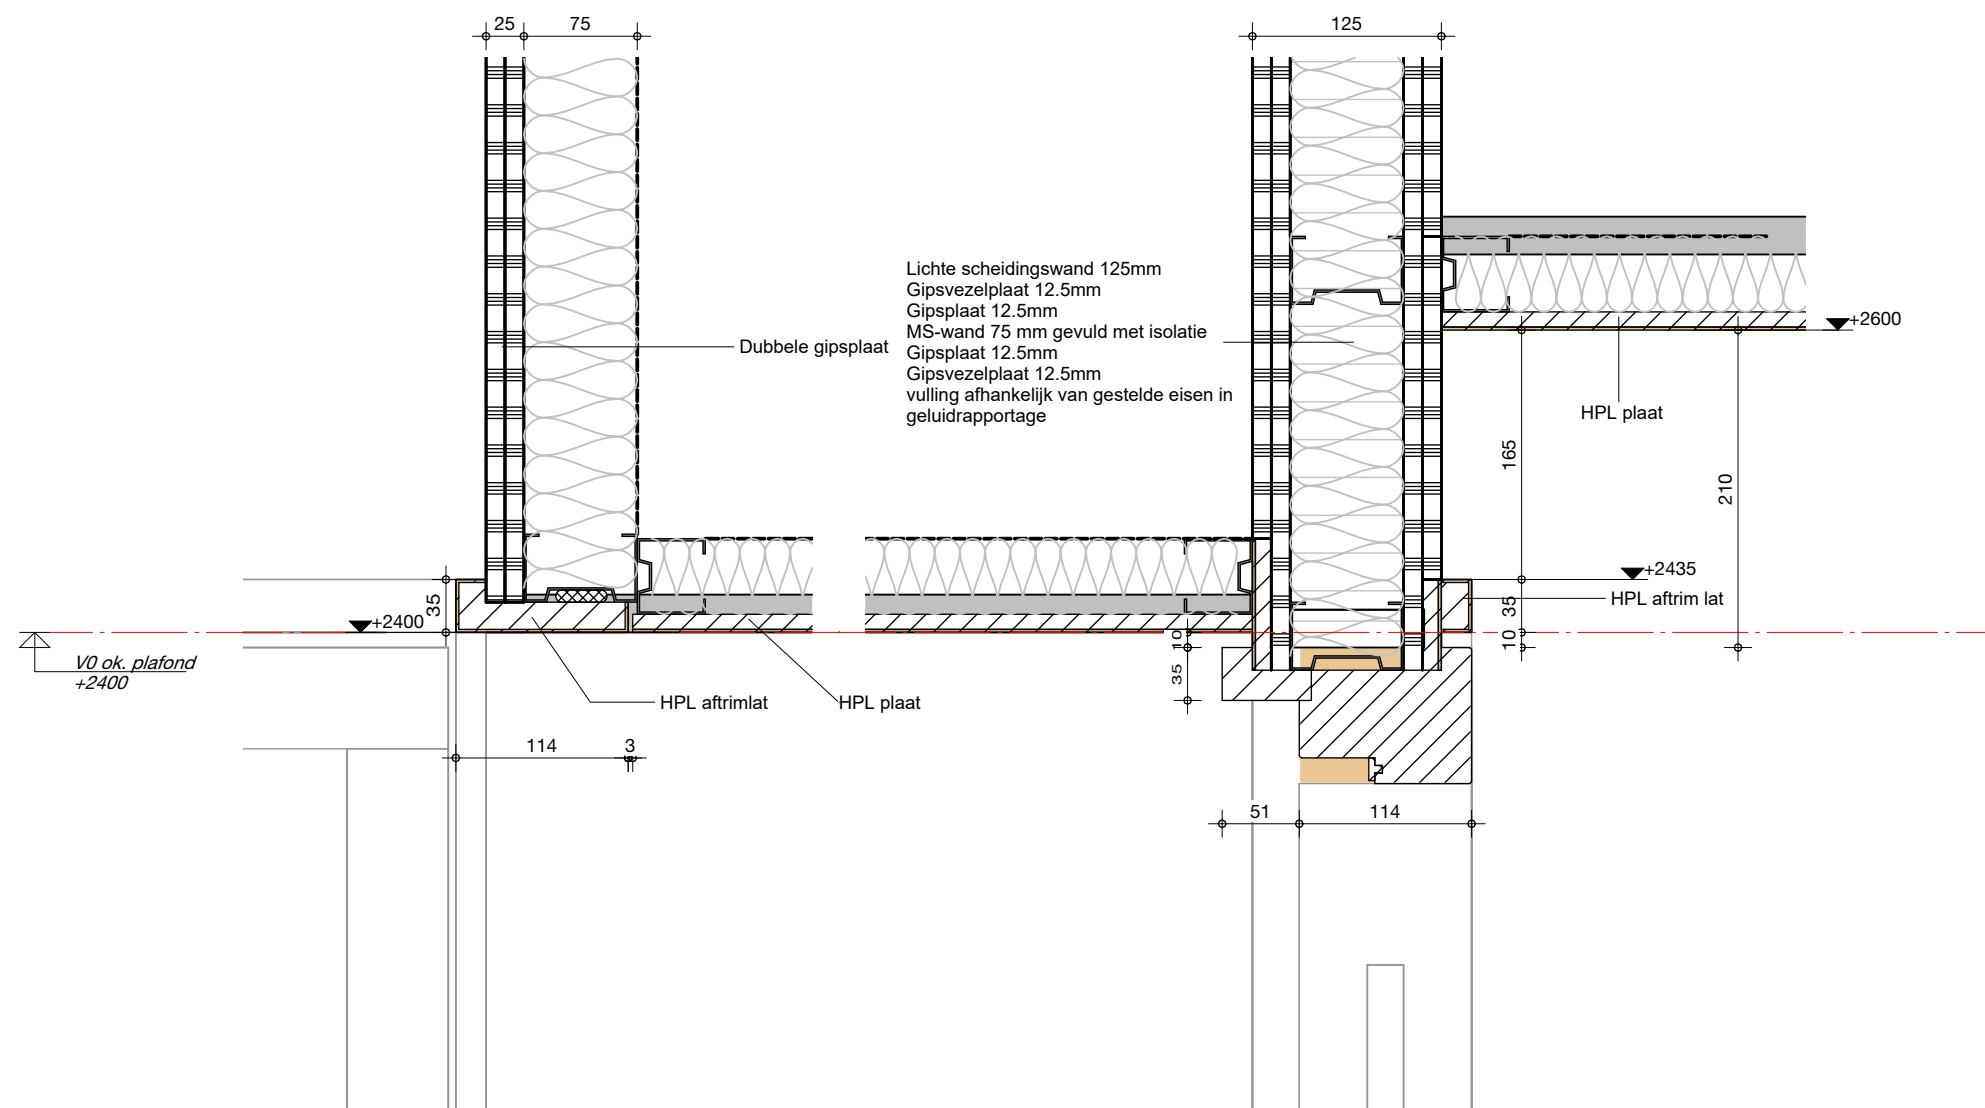


detailnummer
500-022


project
231105




datum
29/03/2024

status

dat
de architectenwerkgroep tiiburg

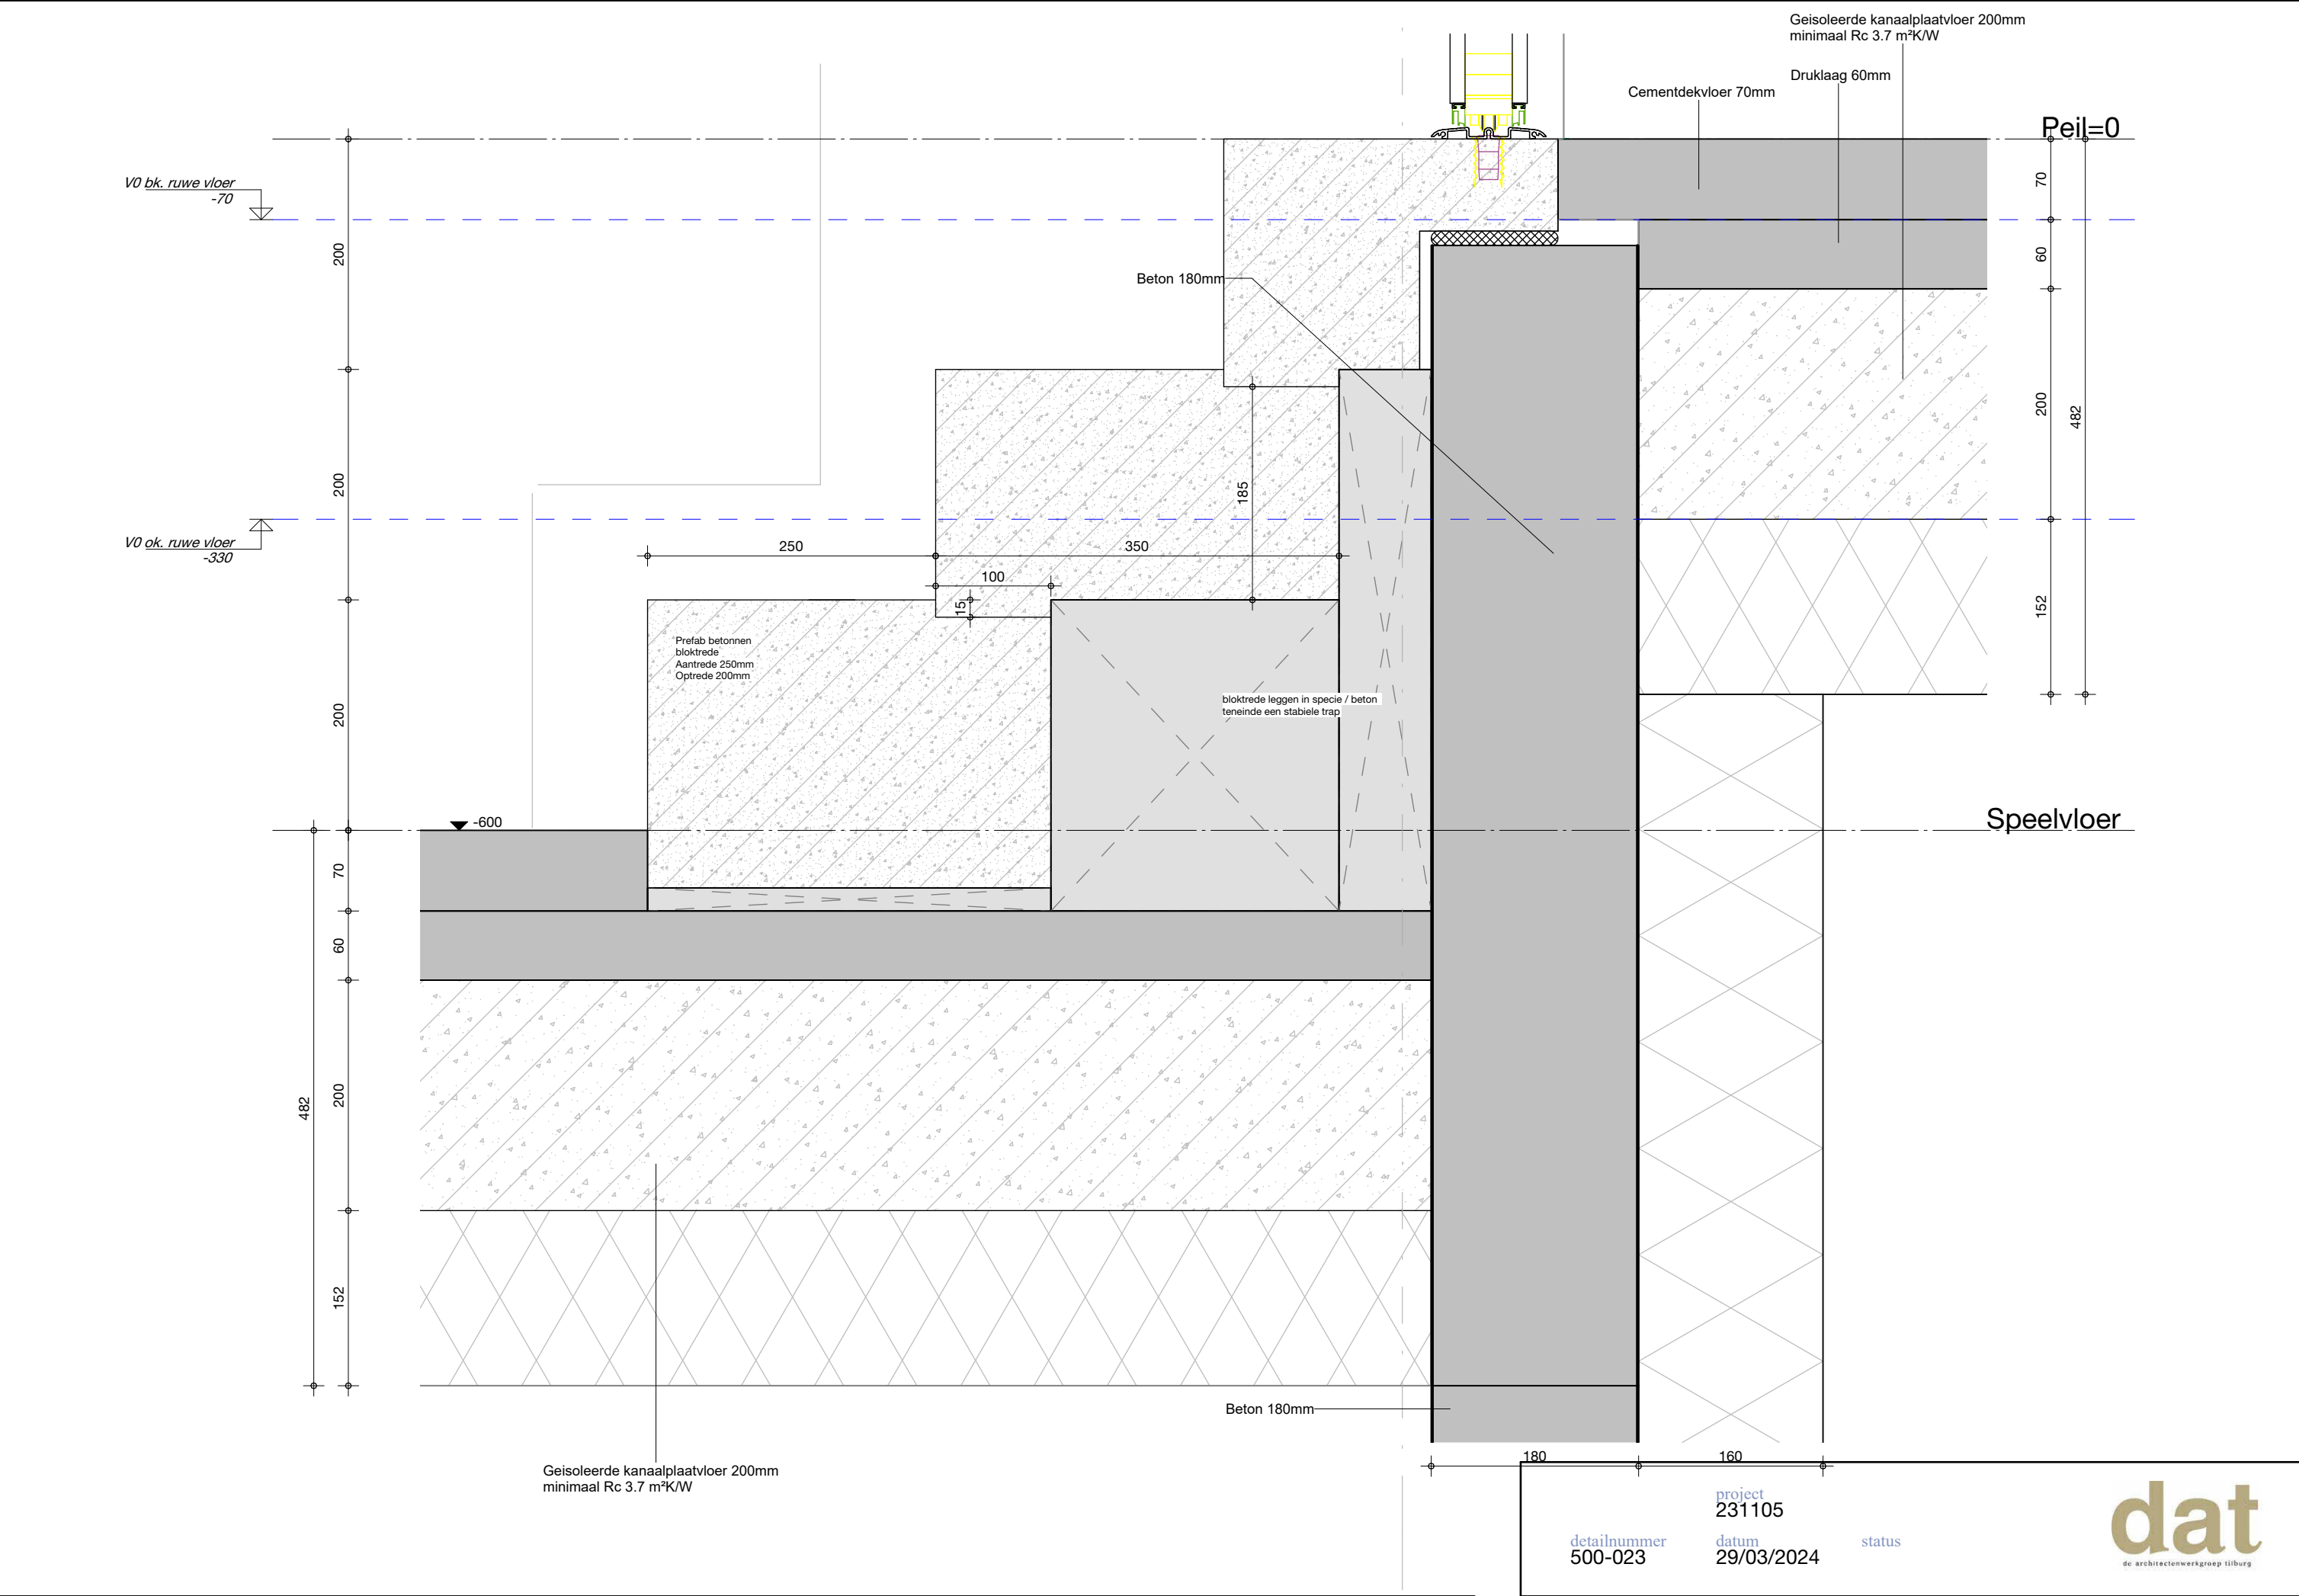

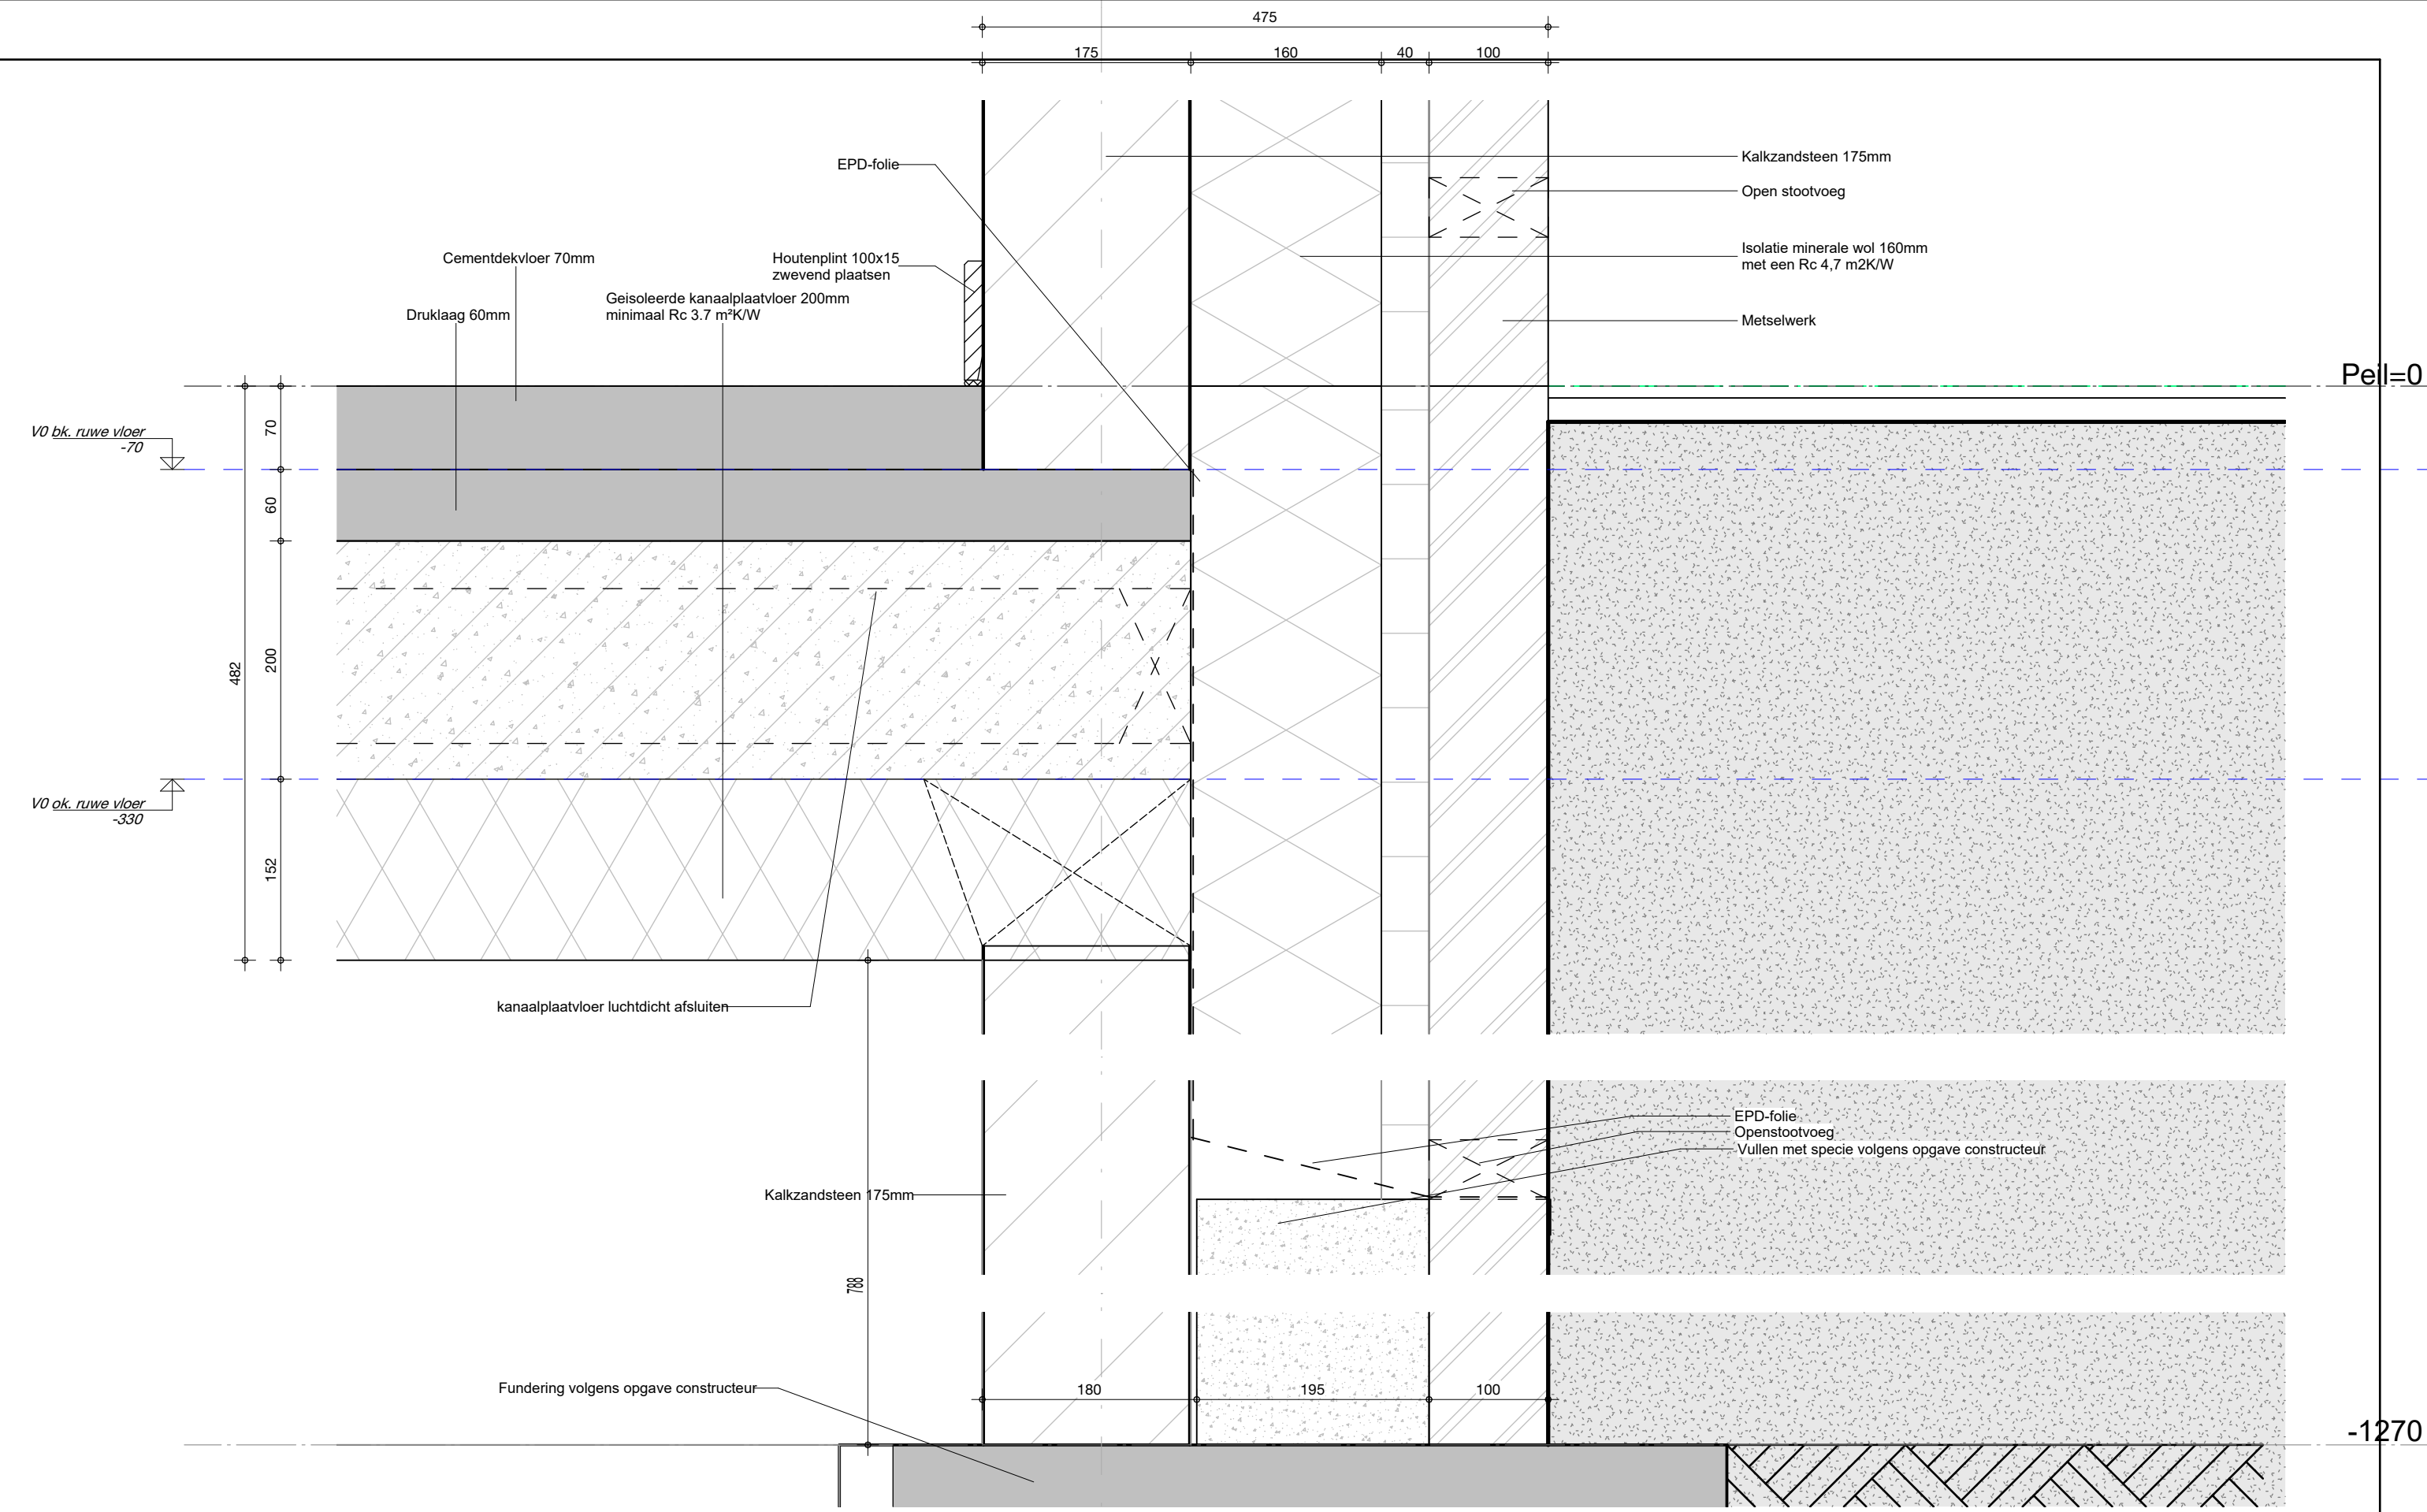

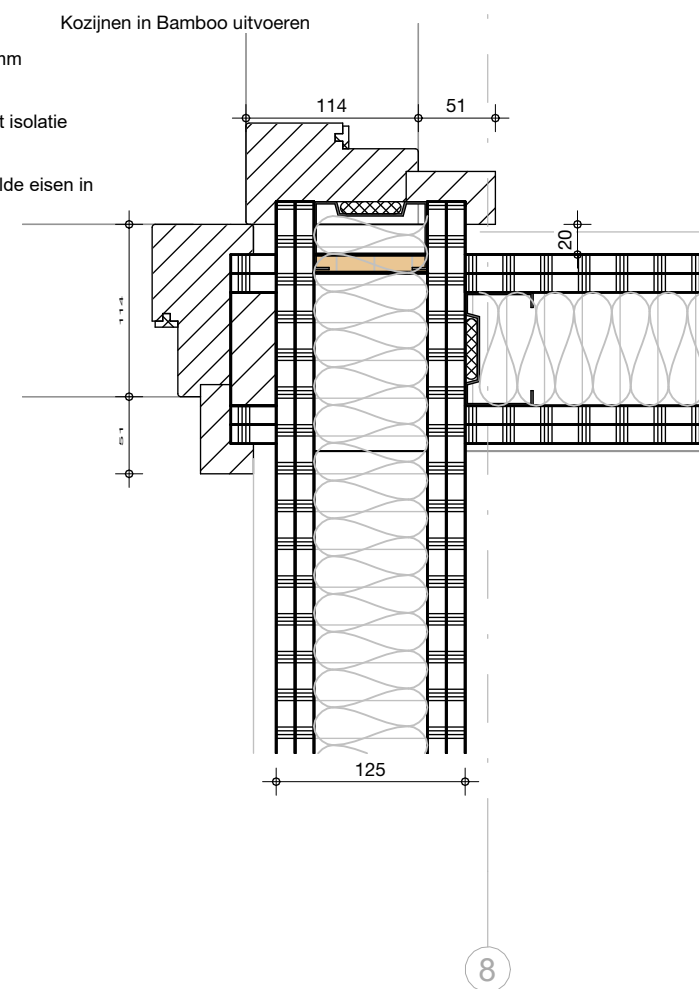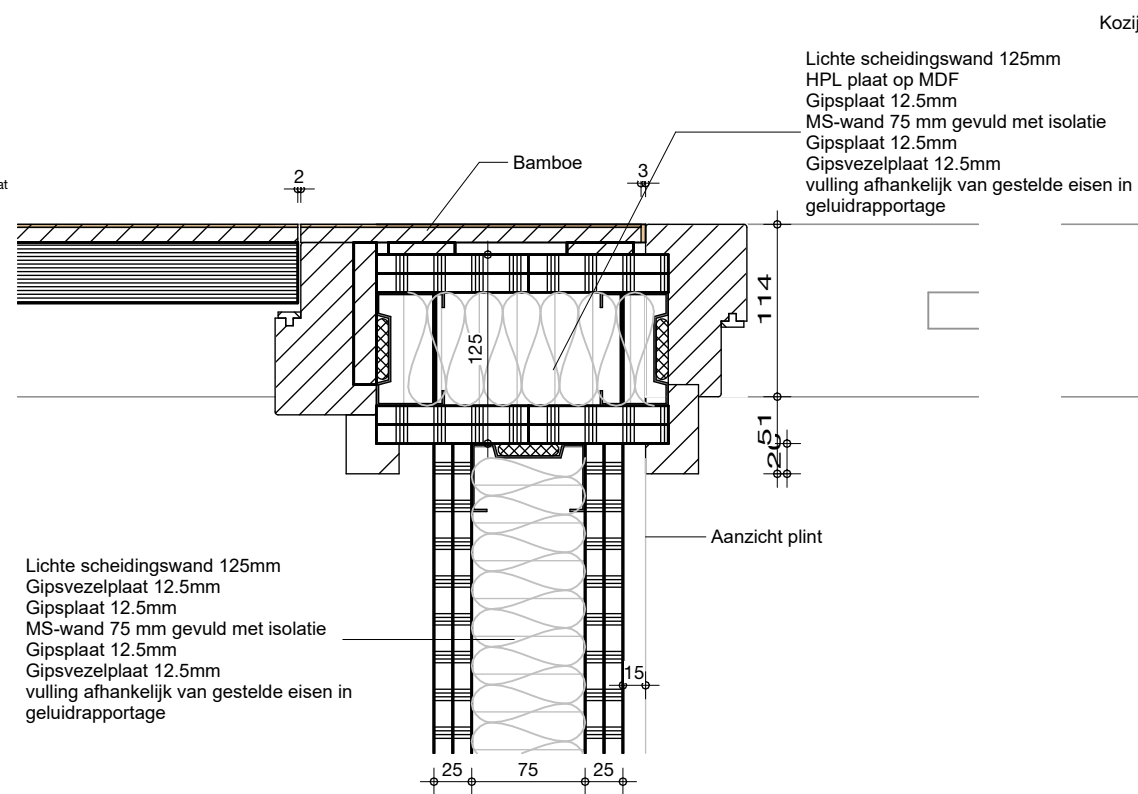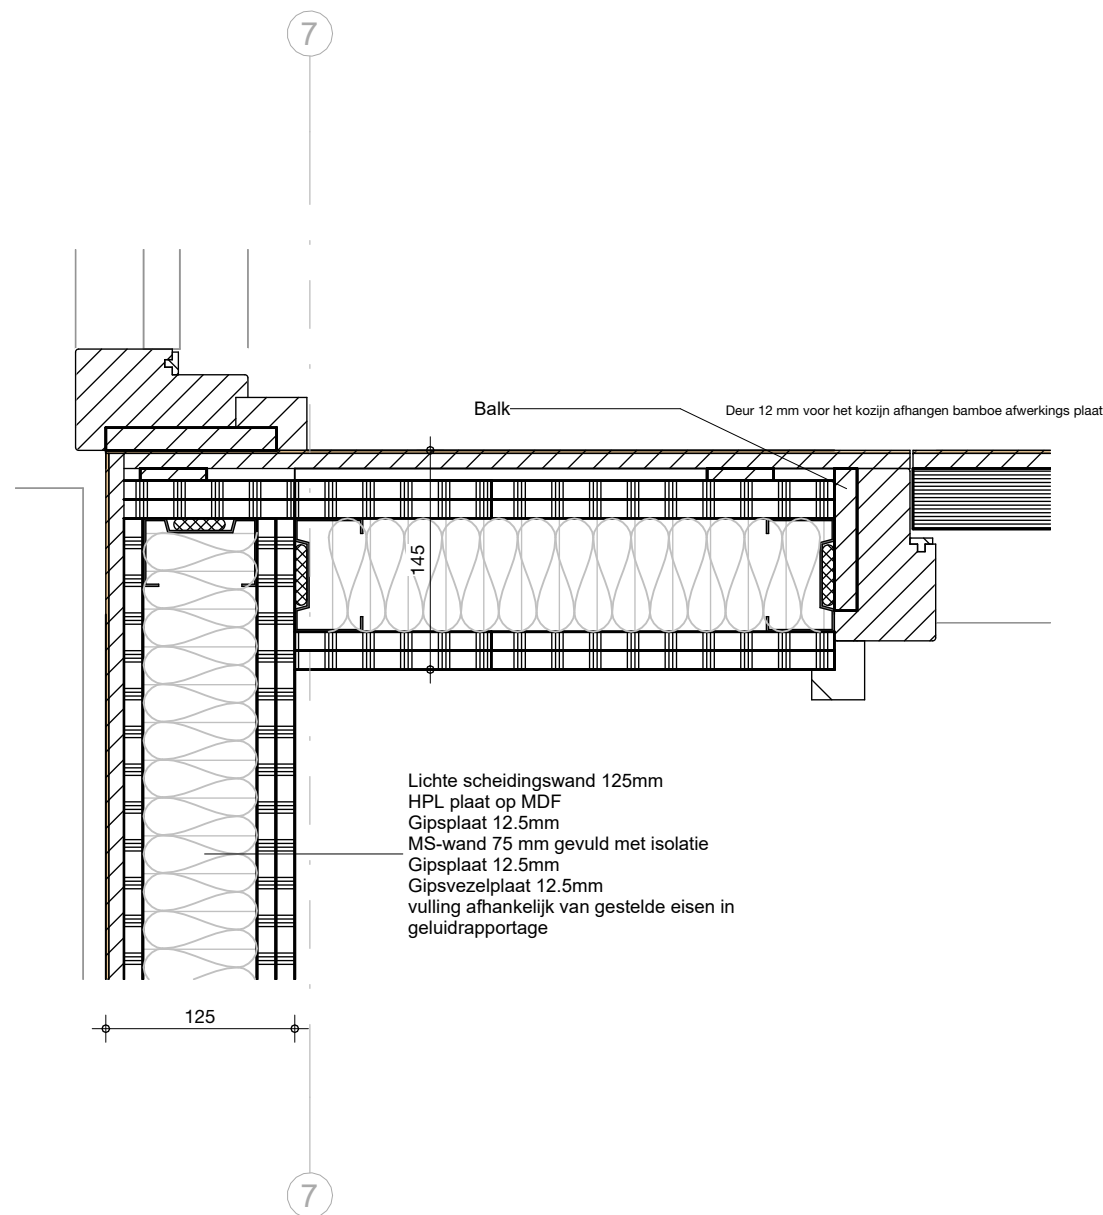


detailnummer
500-025

project
231105
datum
29/03/2024

status

dat
de architectenwerkgroep tiiburg

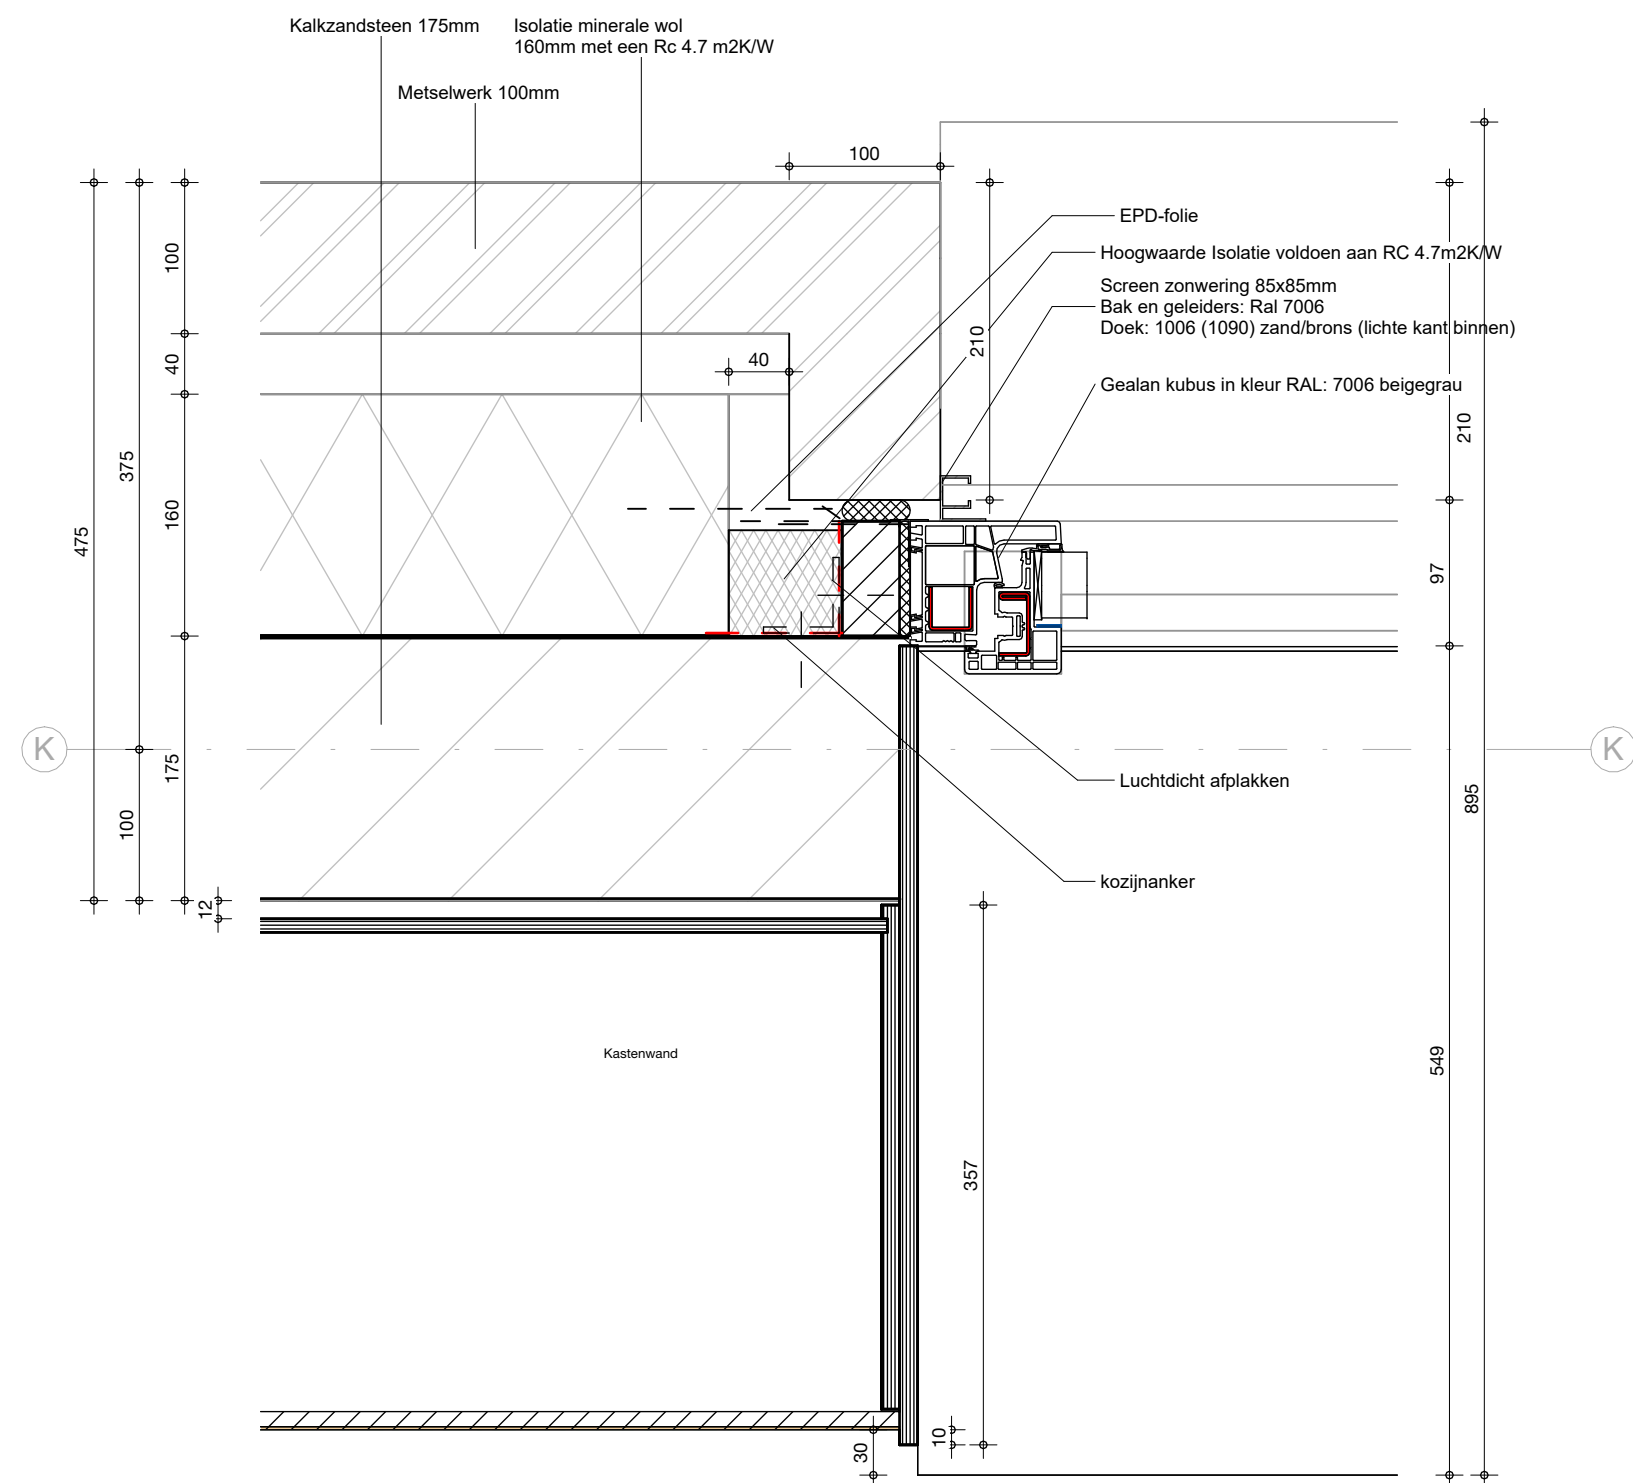


detailnummer
500-026

project
231105
datum
29/03/2024

status

dat
de architectenwerkgroep tilburg

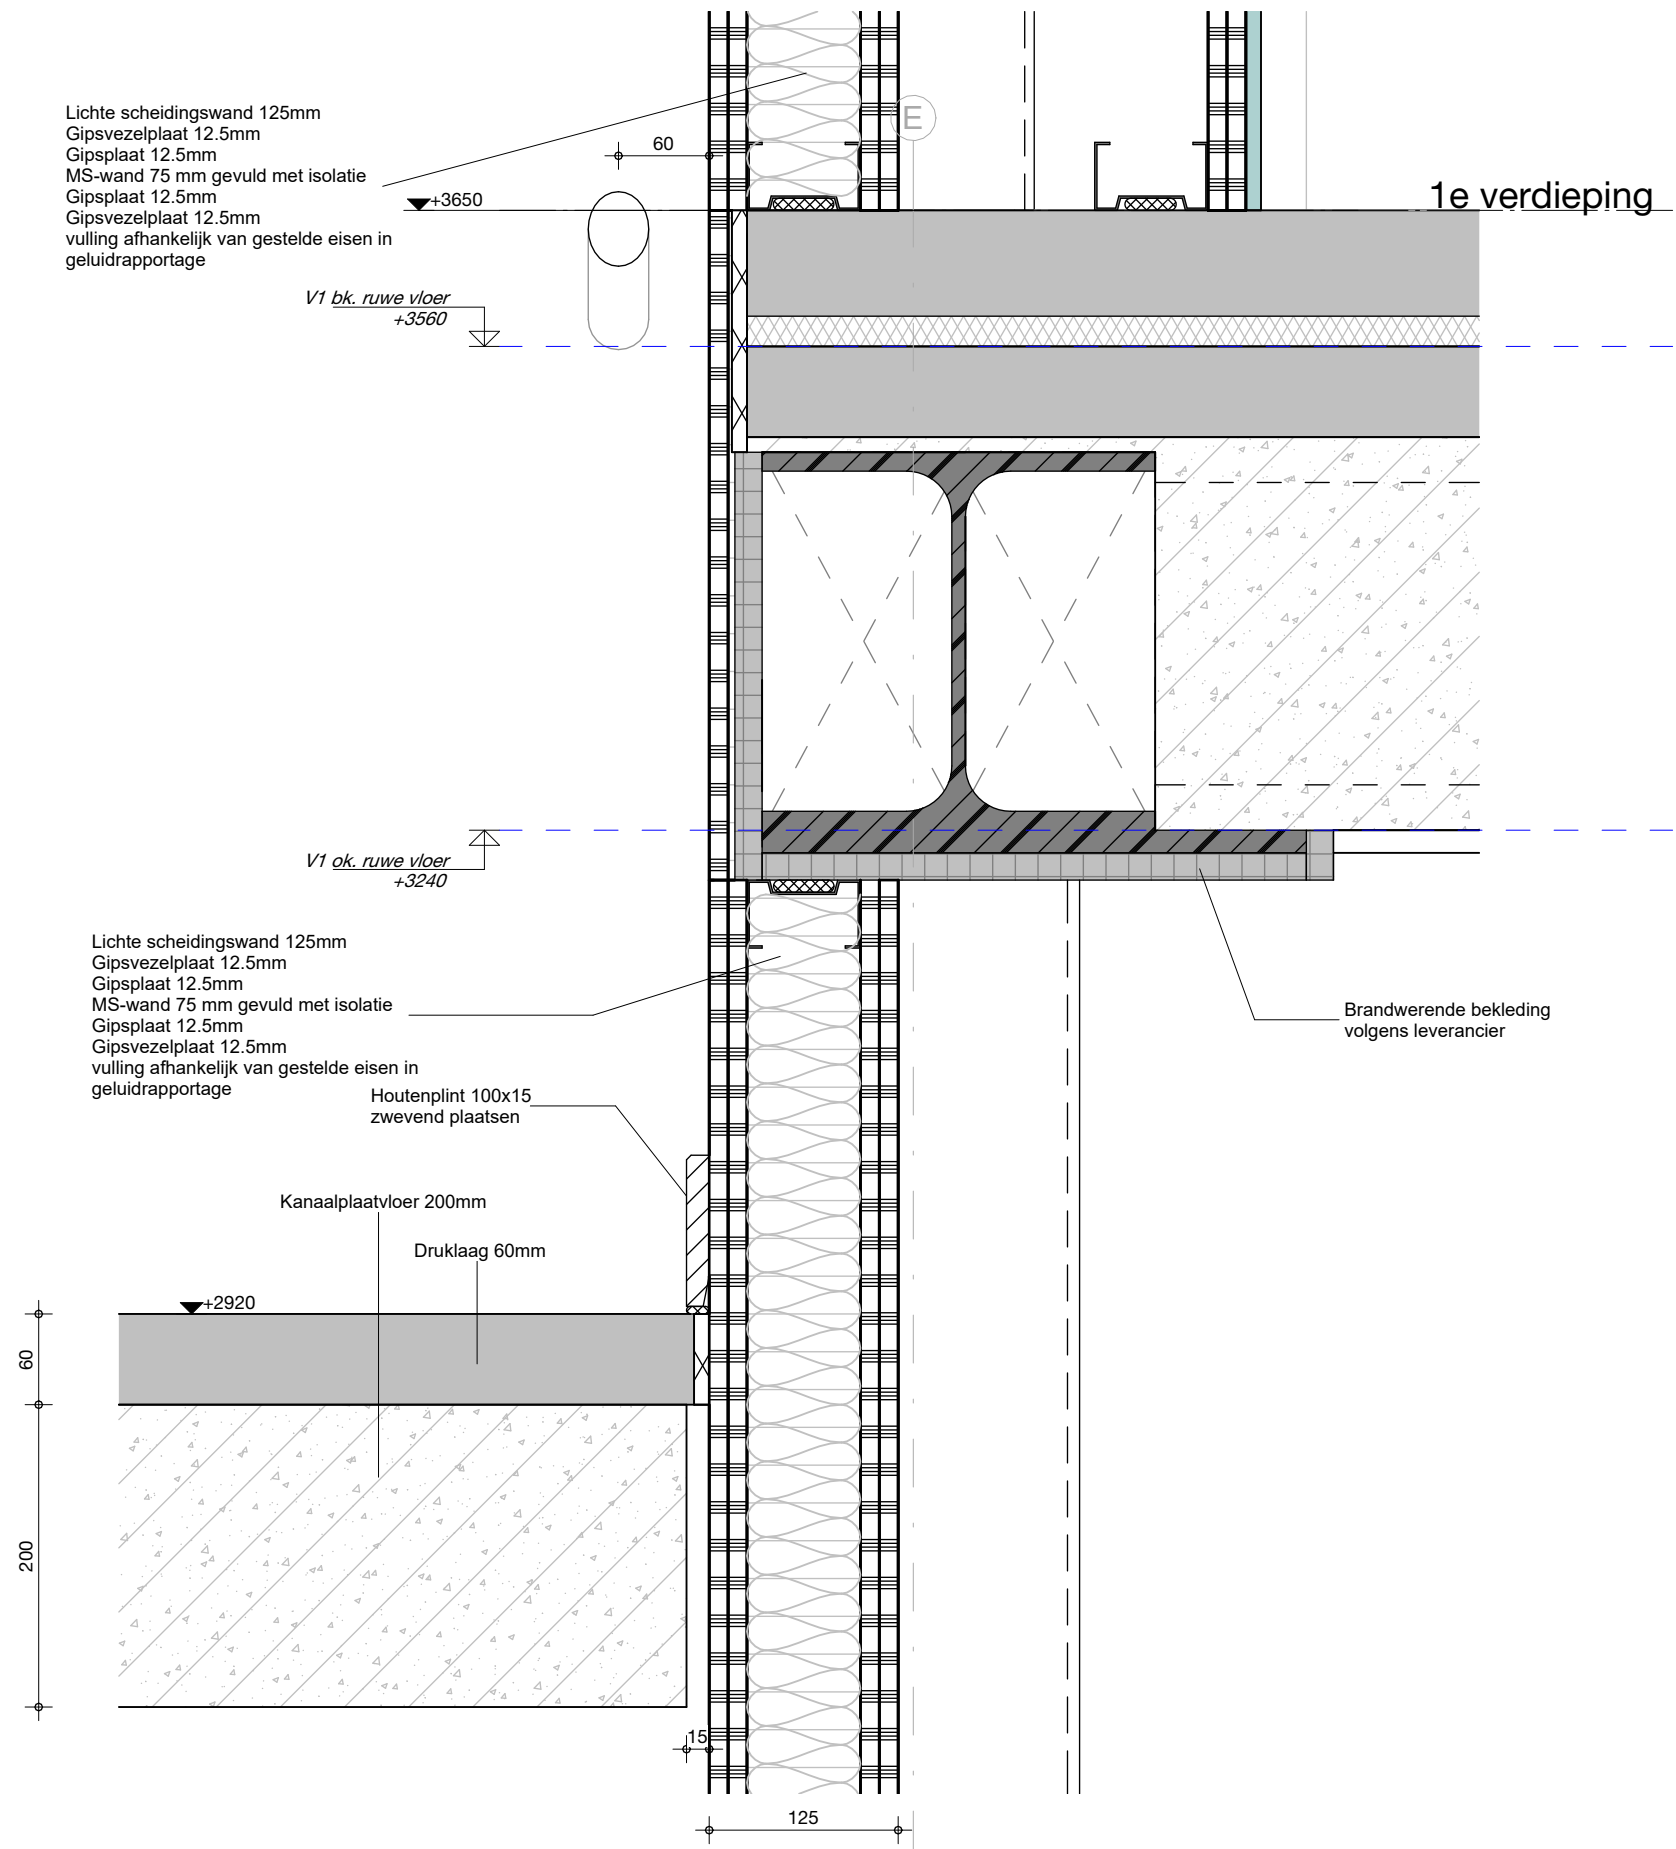


detailnummer
500-028

project
231105
datum
29/03/2024

status

dat
de architectenwerkgroep tilburg

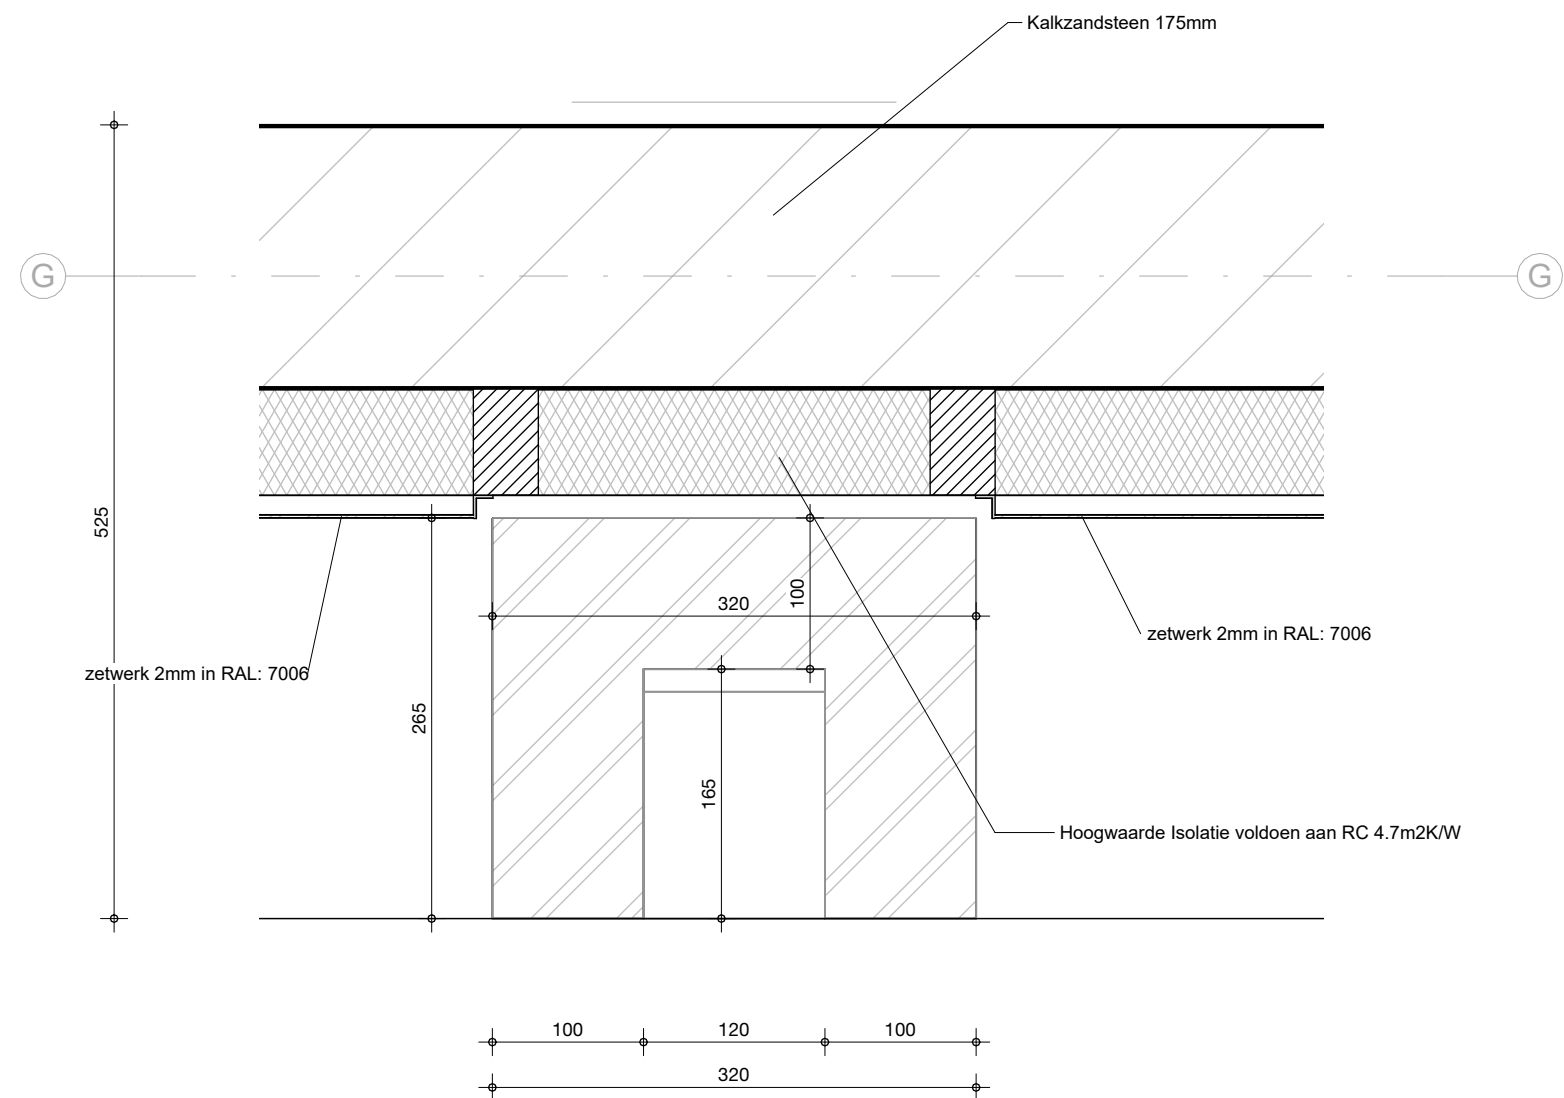


detailnummer
500-027

project
231105

datum
29/03/2024

status

dat
de architectenwerkgroep tilburg

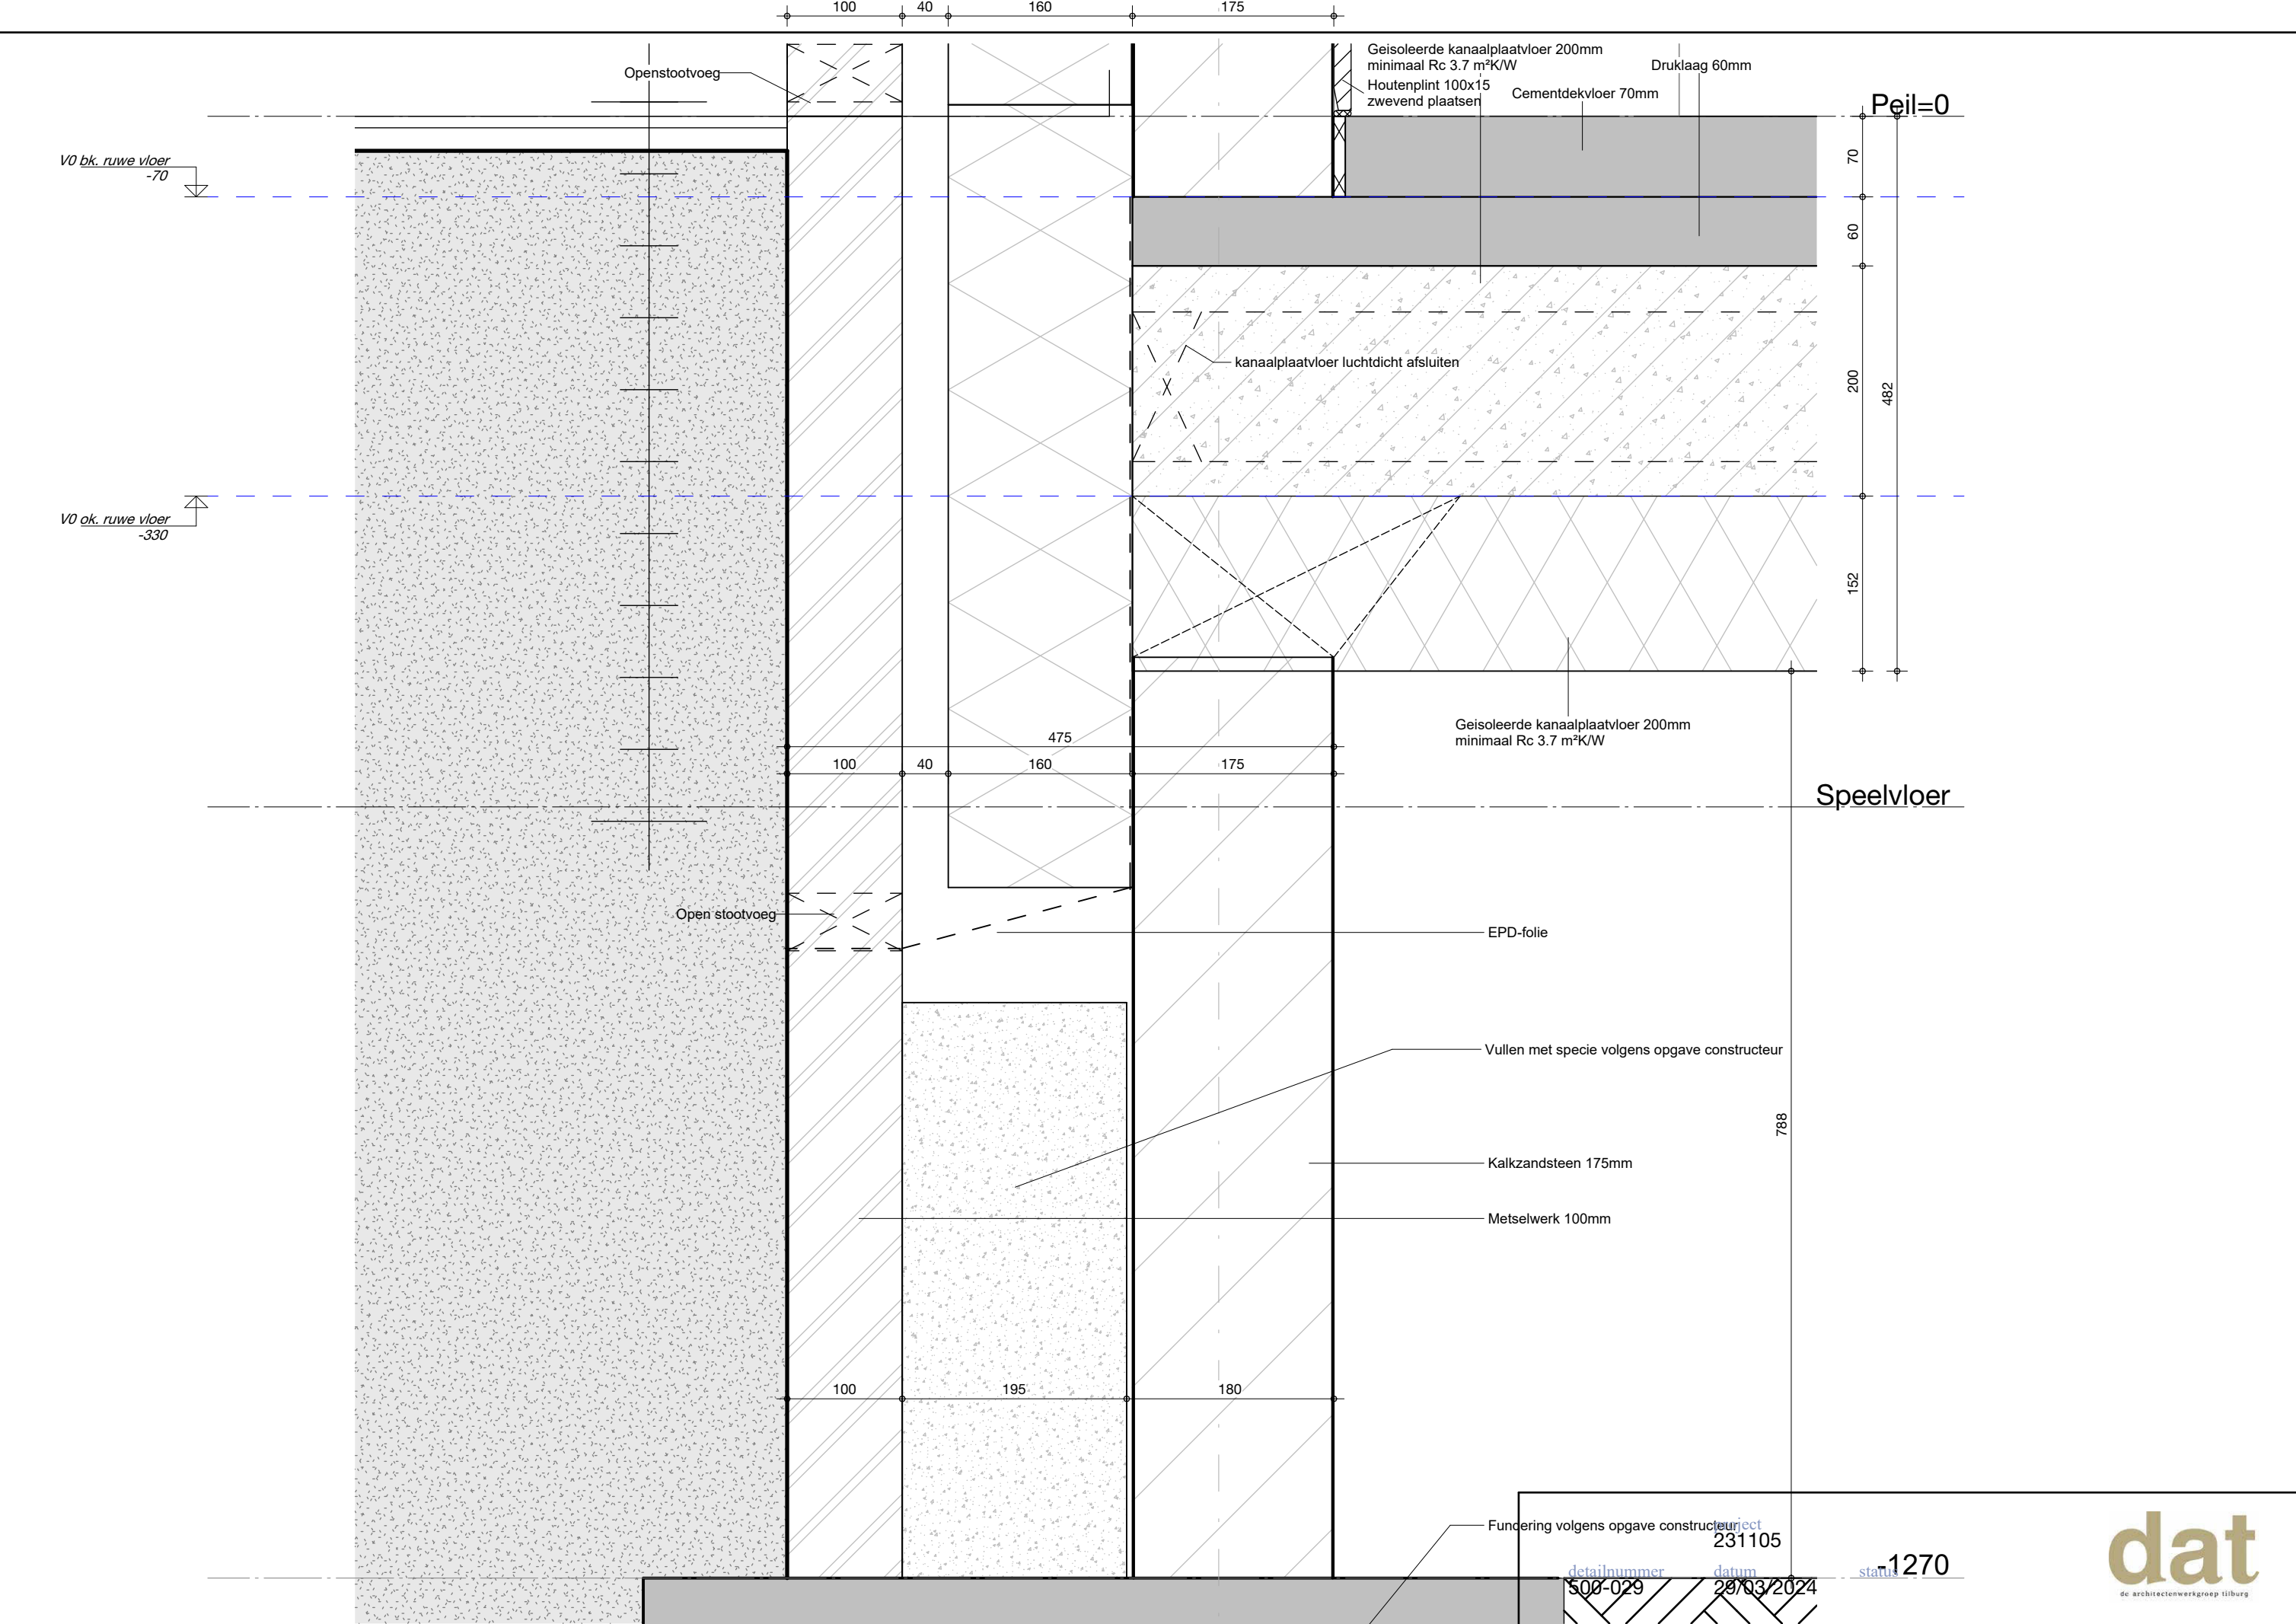

Openstootvoeg

Geisoleerde kanaalplaatvloer 200mm
minimaal Rc 3.7 m²K/W
Houtenplint 100x15
zwevend plaatsen
Cementdekvloer 70mm
Druklaag 60mm

Peil=0

kanaalplaatvloer luchtdicht afsluiten

Geisoleerde kanaalplaatvloer 200mm
minimaal Rc 3.7 m²K/W

Speelvloer

Open stootvoeg

EPD-folie

Vullen met specie volgens opgave constructeur

Kalkzandsteen 175mm

Metselwerk 100mm

Fundering volgens opgave constructeur

231105

detailnummer


datum

status

500-029

28/03/2024

-1270

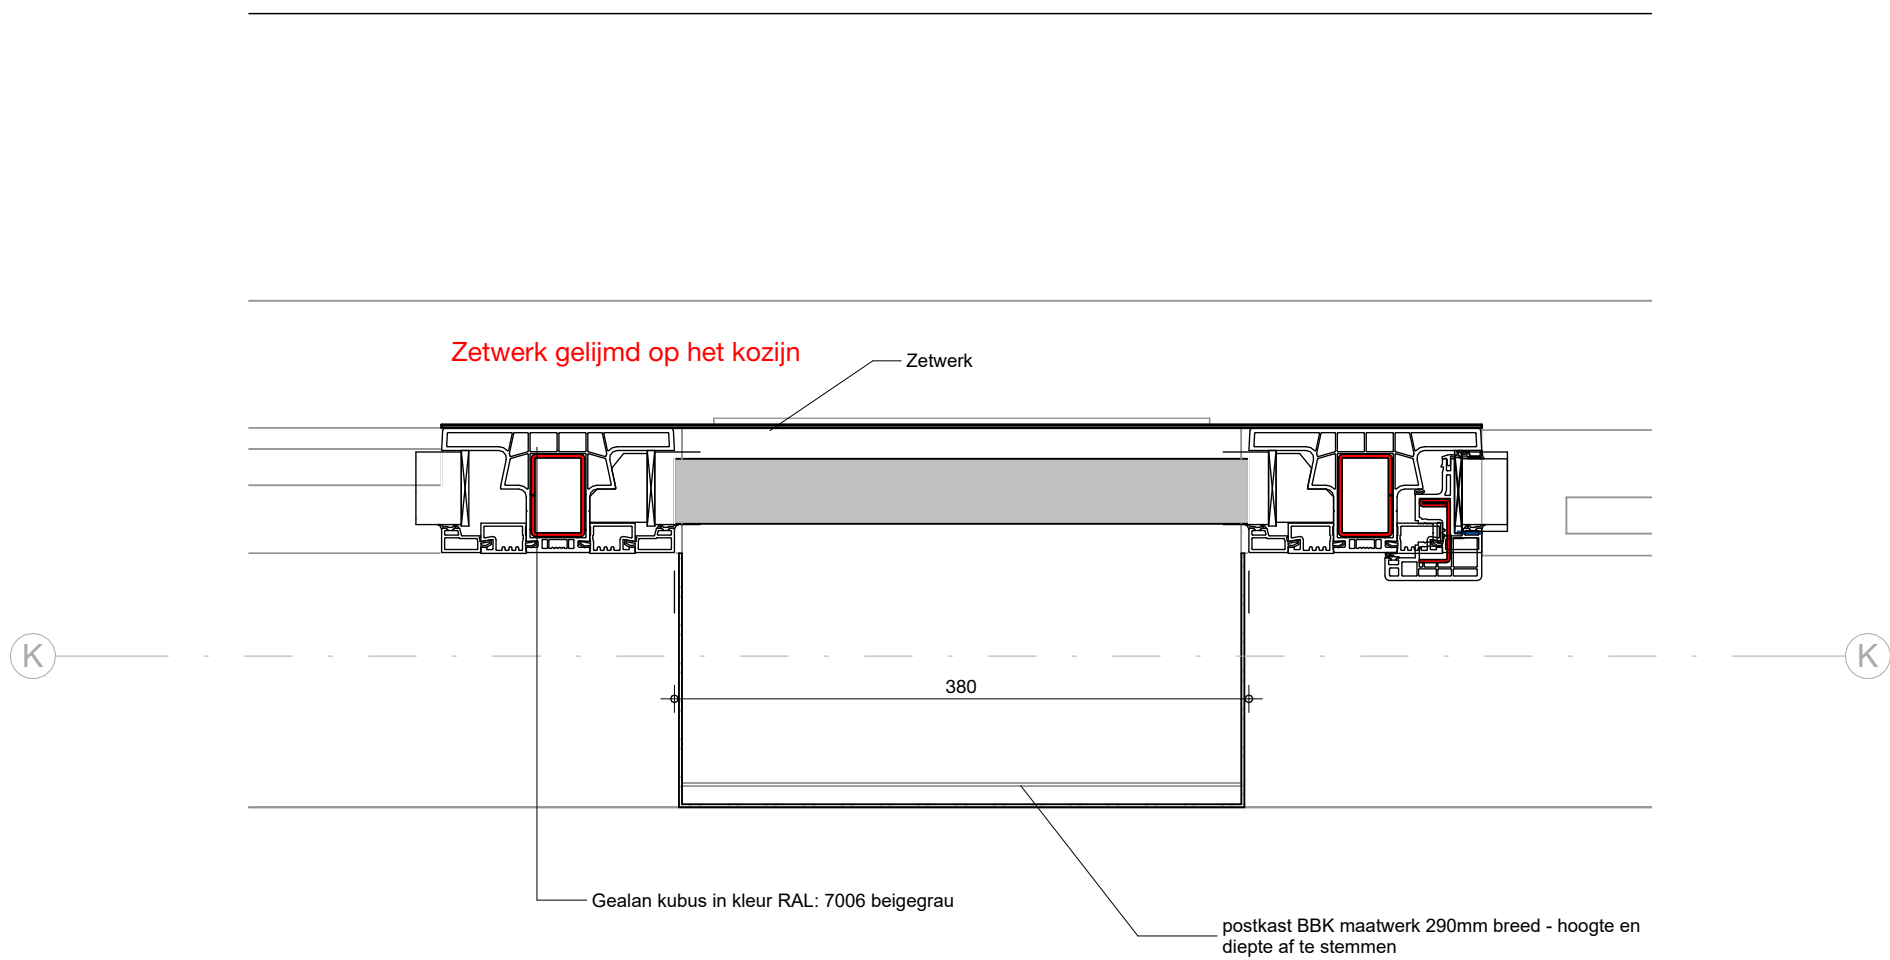


detailnummer
500-030

project
231105
datum
29/03/2024

status

dat
de architectenwerkgroep tilburg

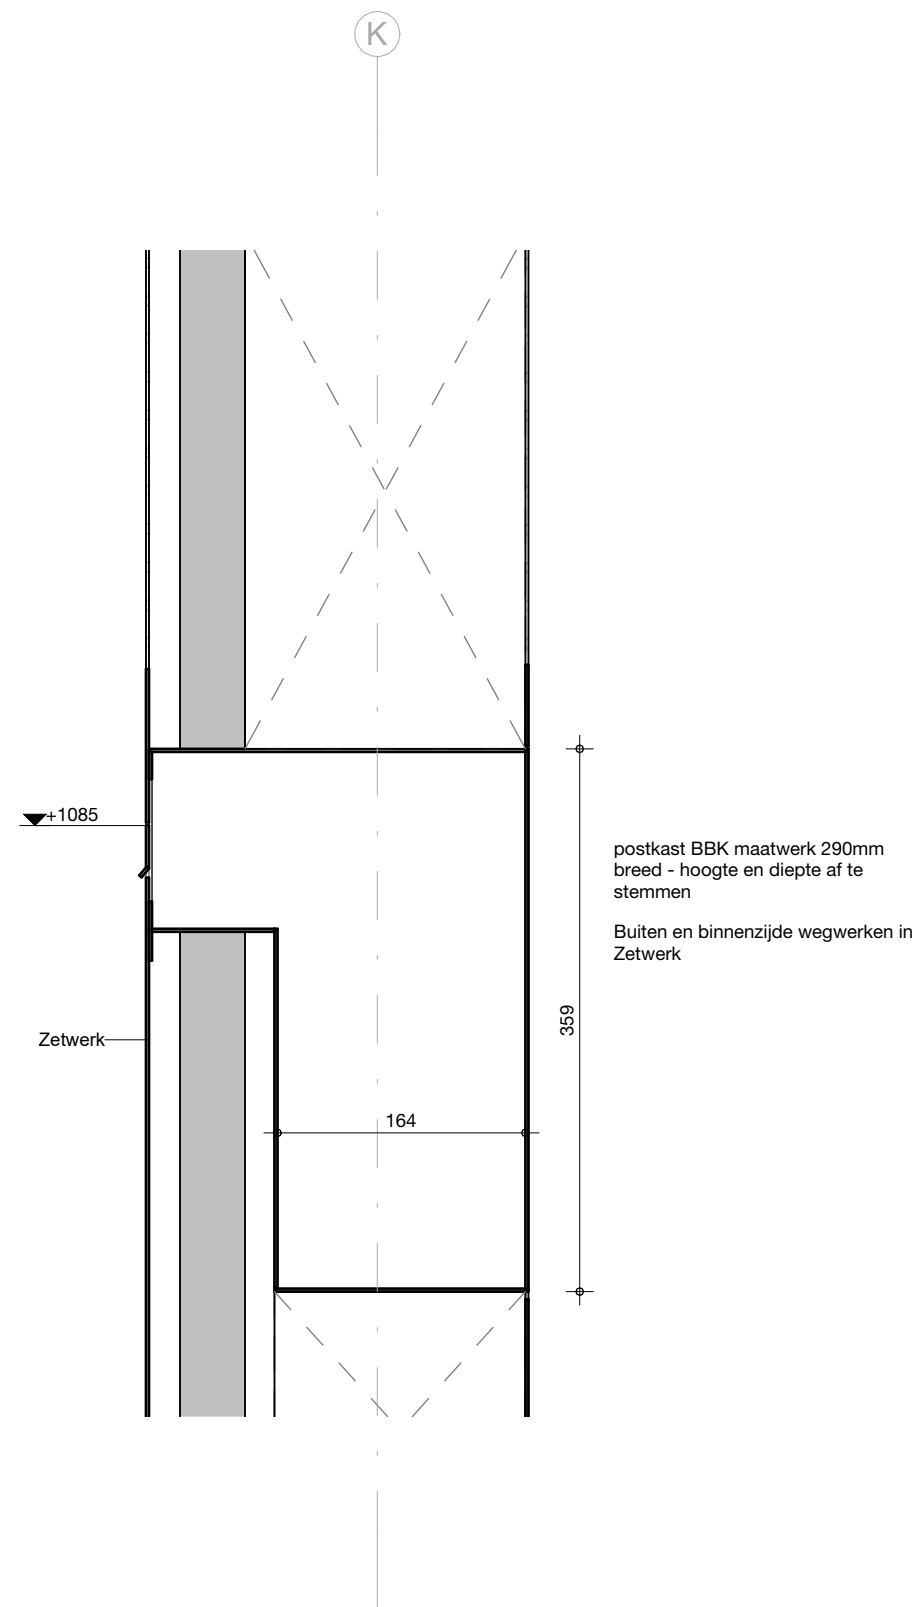


detailnummer
500-031

project
231105

datum
29/03/2024

status

dat
de architectenwerkgroep tilburg

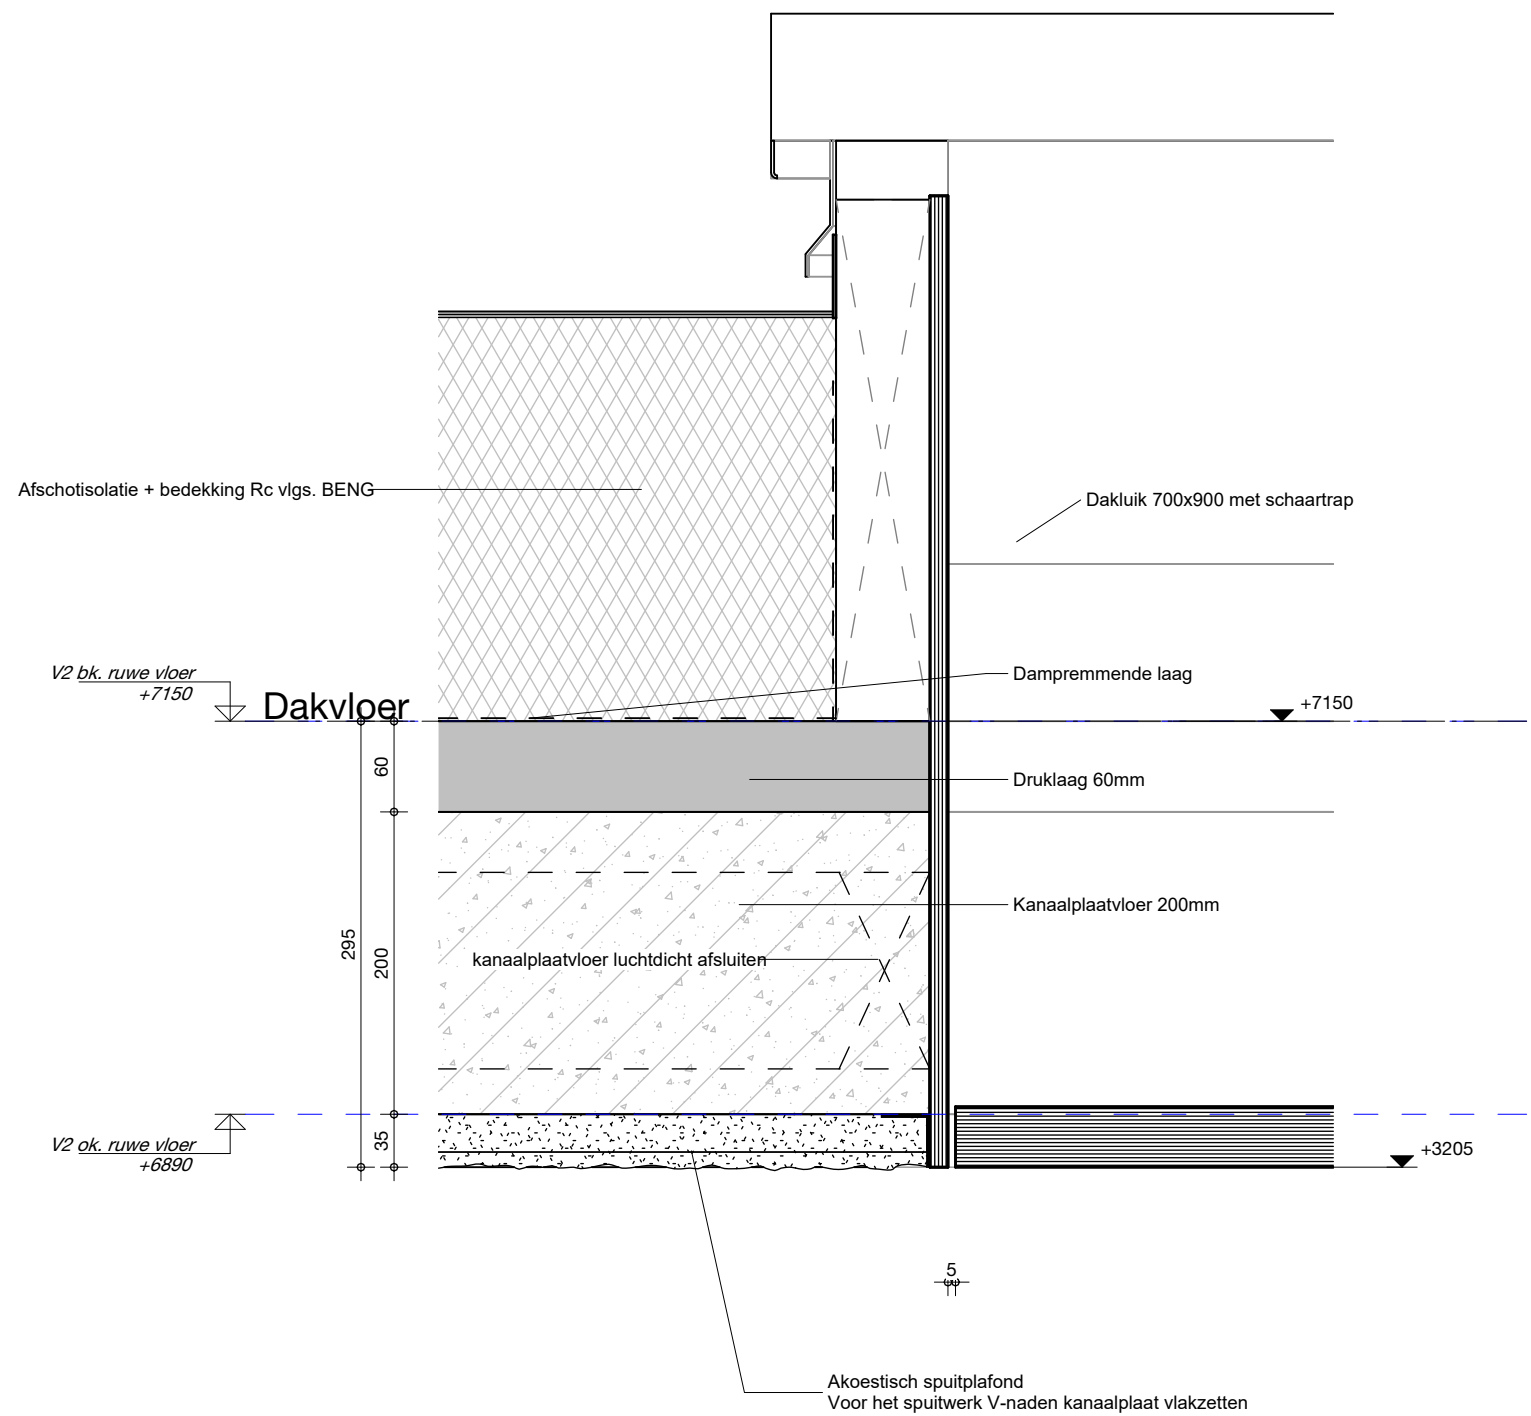


detailnummer
500-032


project
231105

datum
29/03/2024

status

dat
de architectenwerkgroep tiiburg

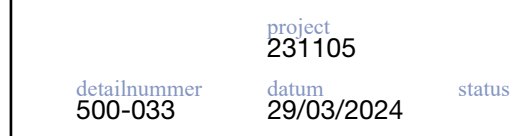

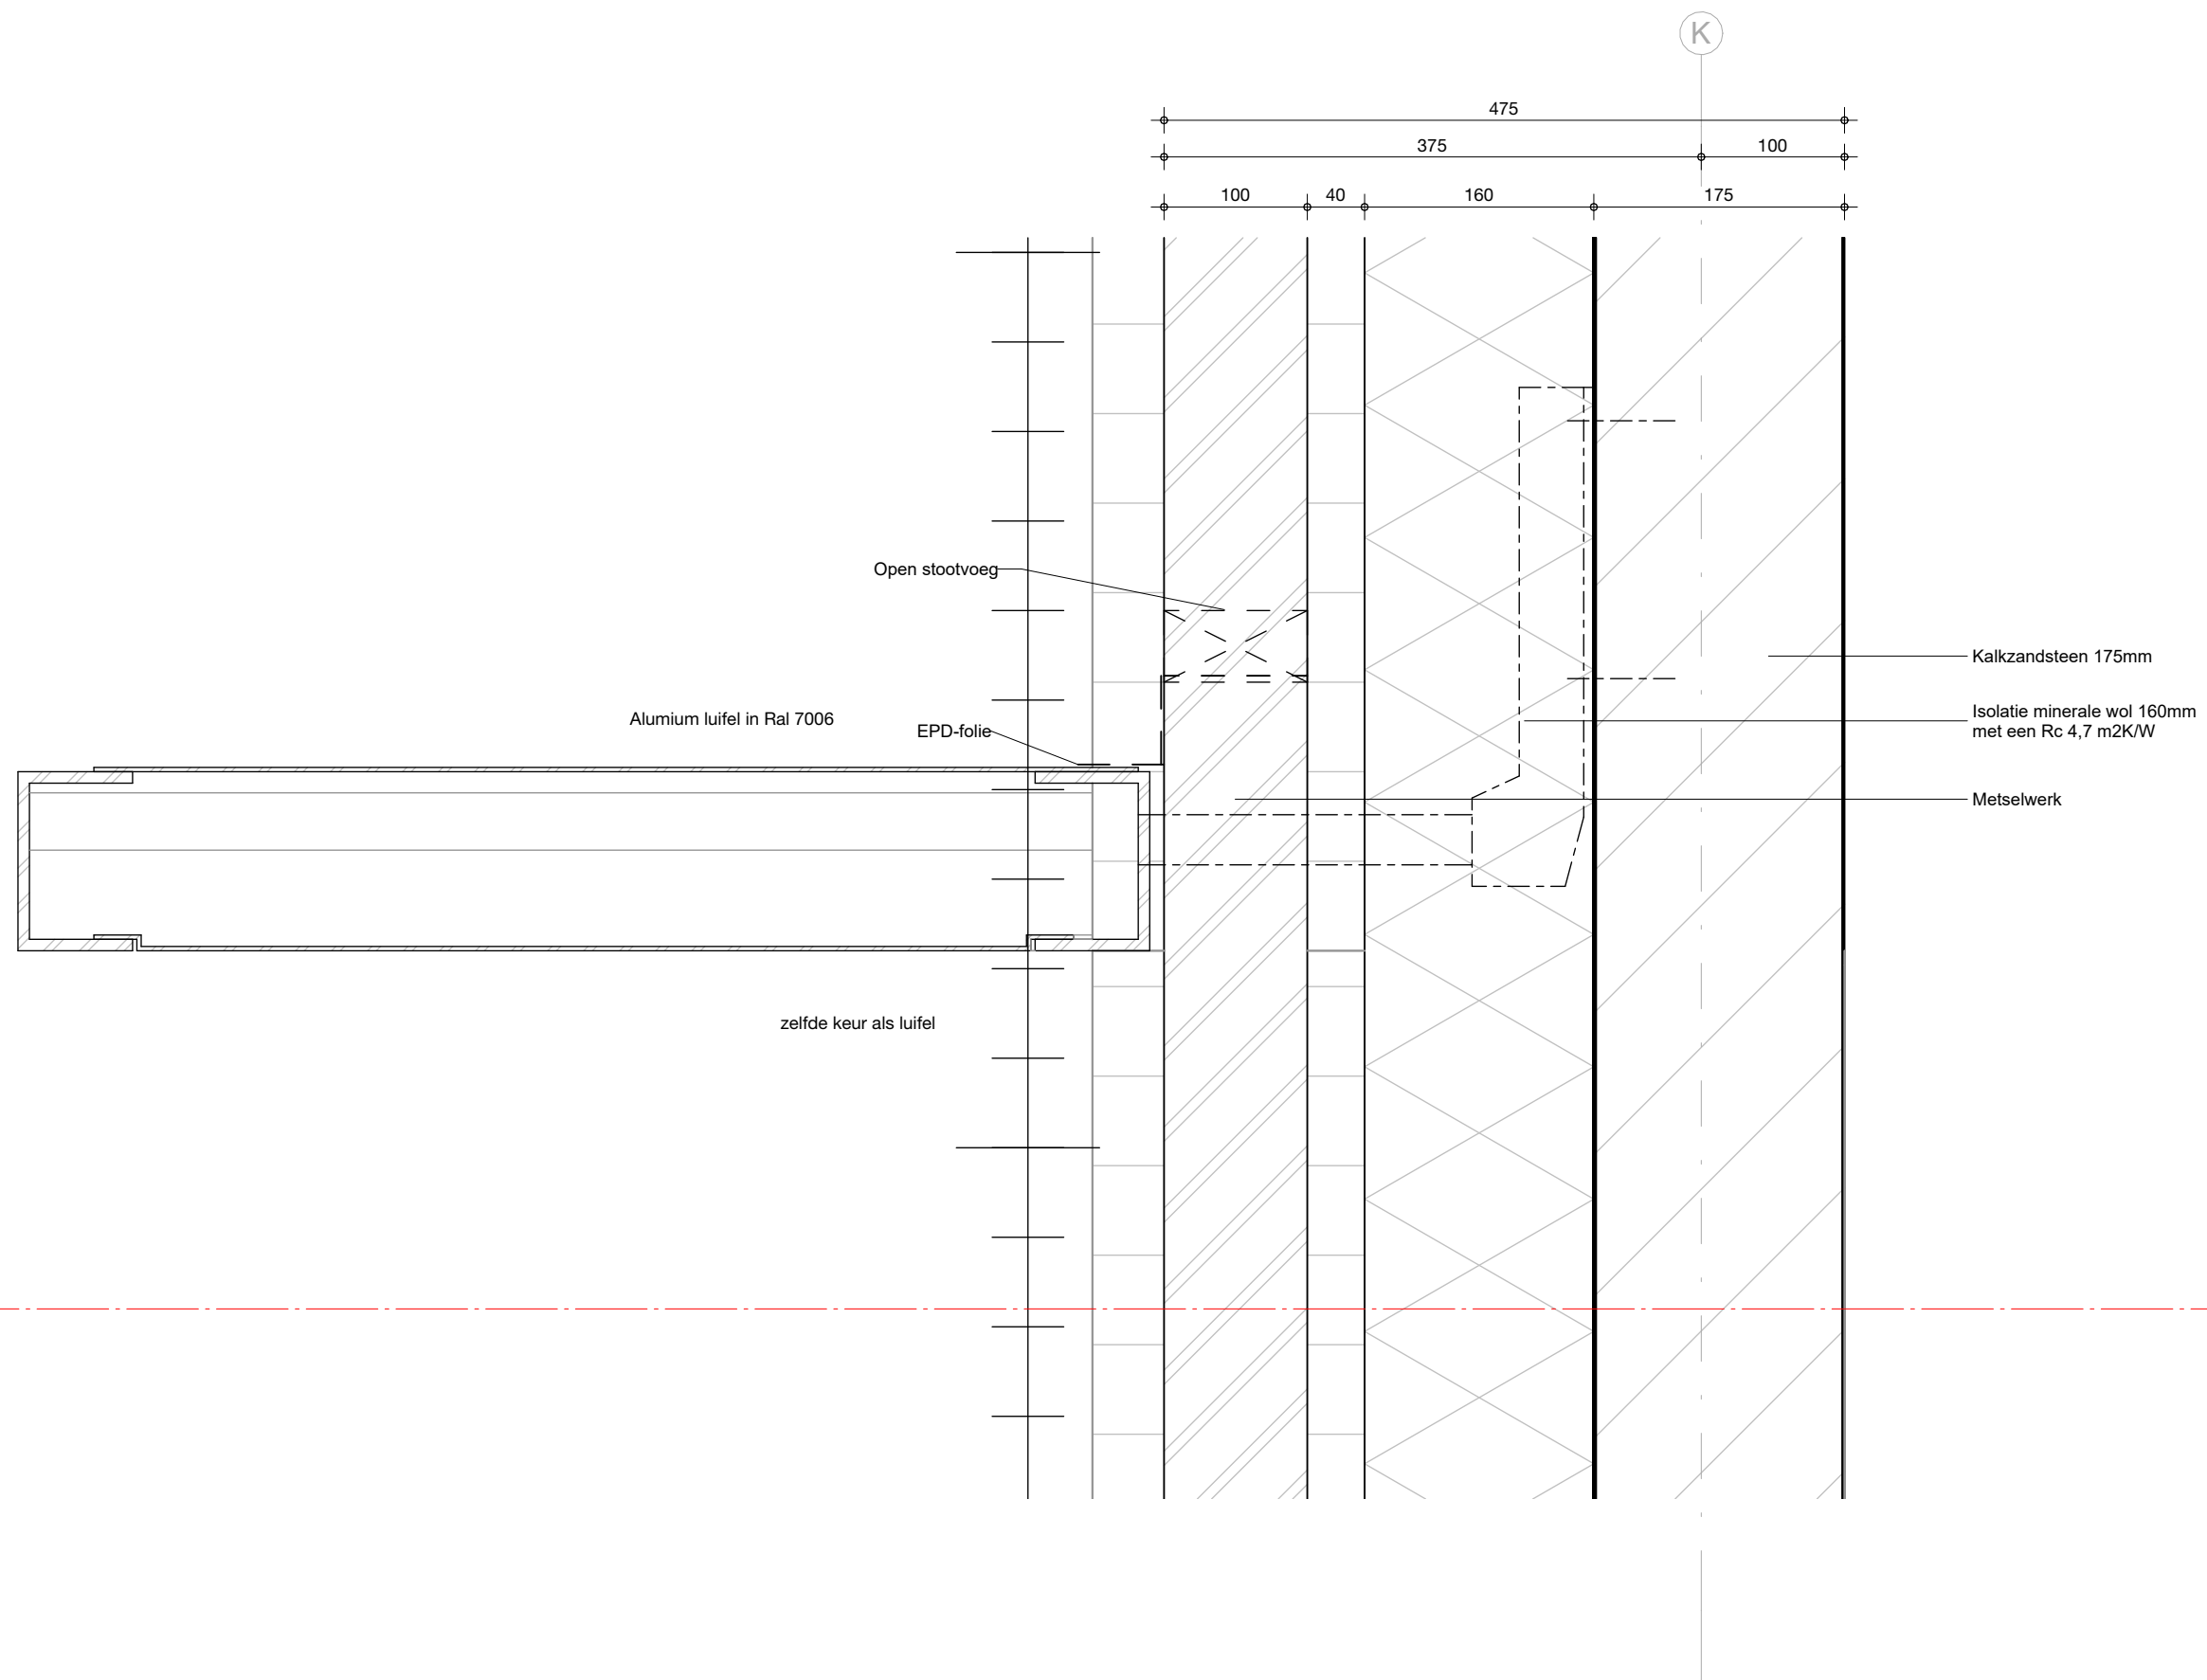


detailnummer
500-034

project
231105
datum
29/03/2024

status

dat
de architectenwerkgroep tiiburg

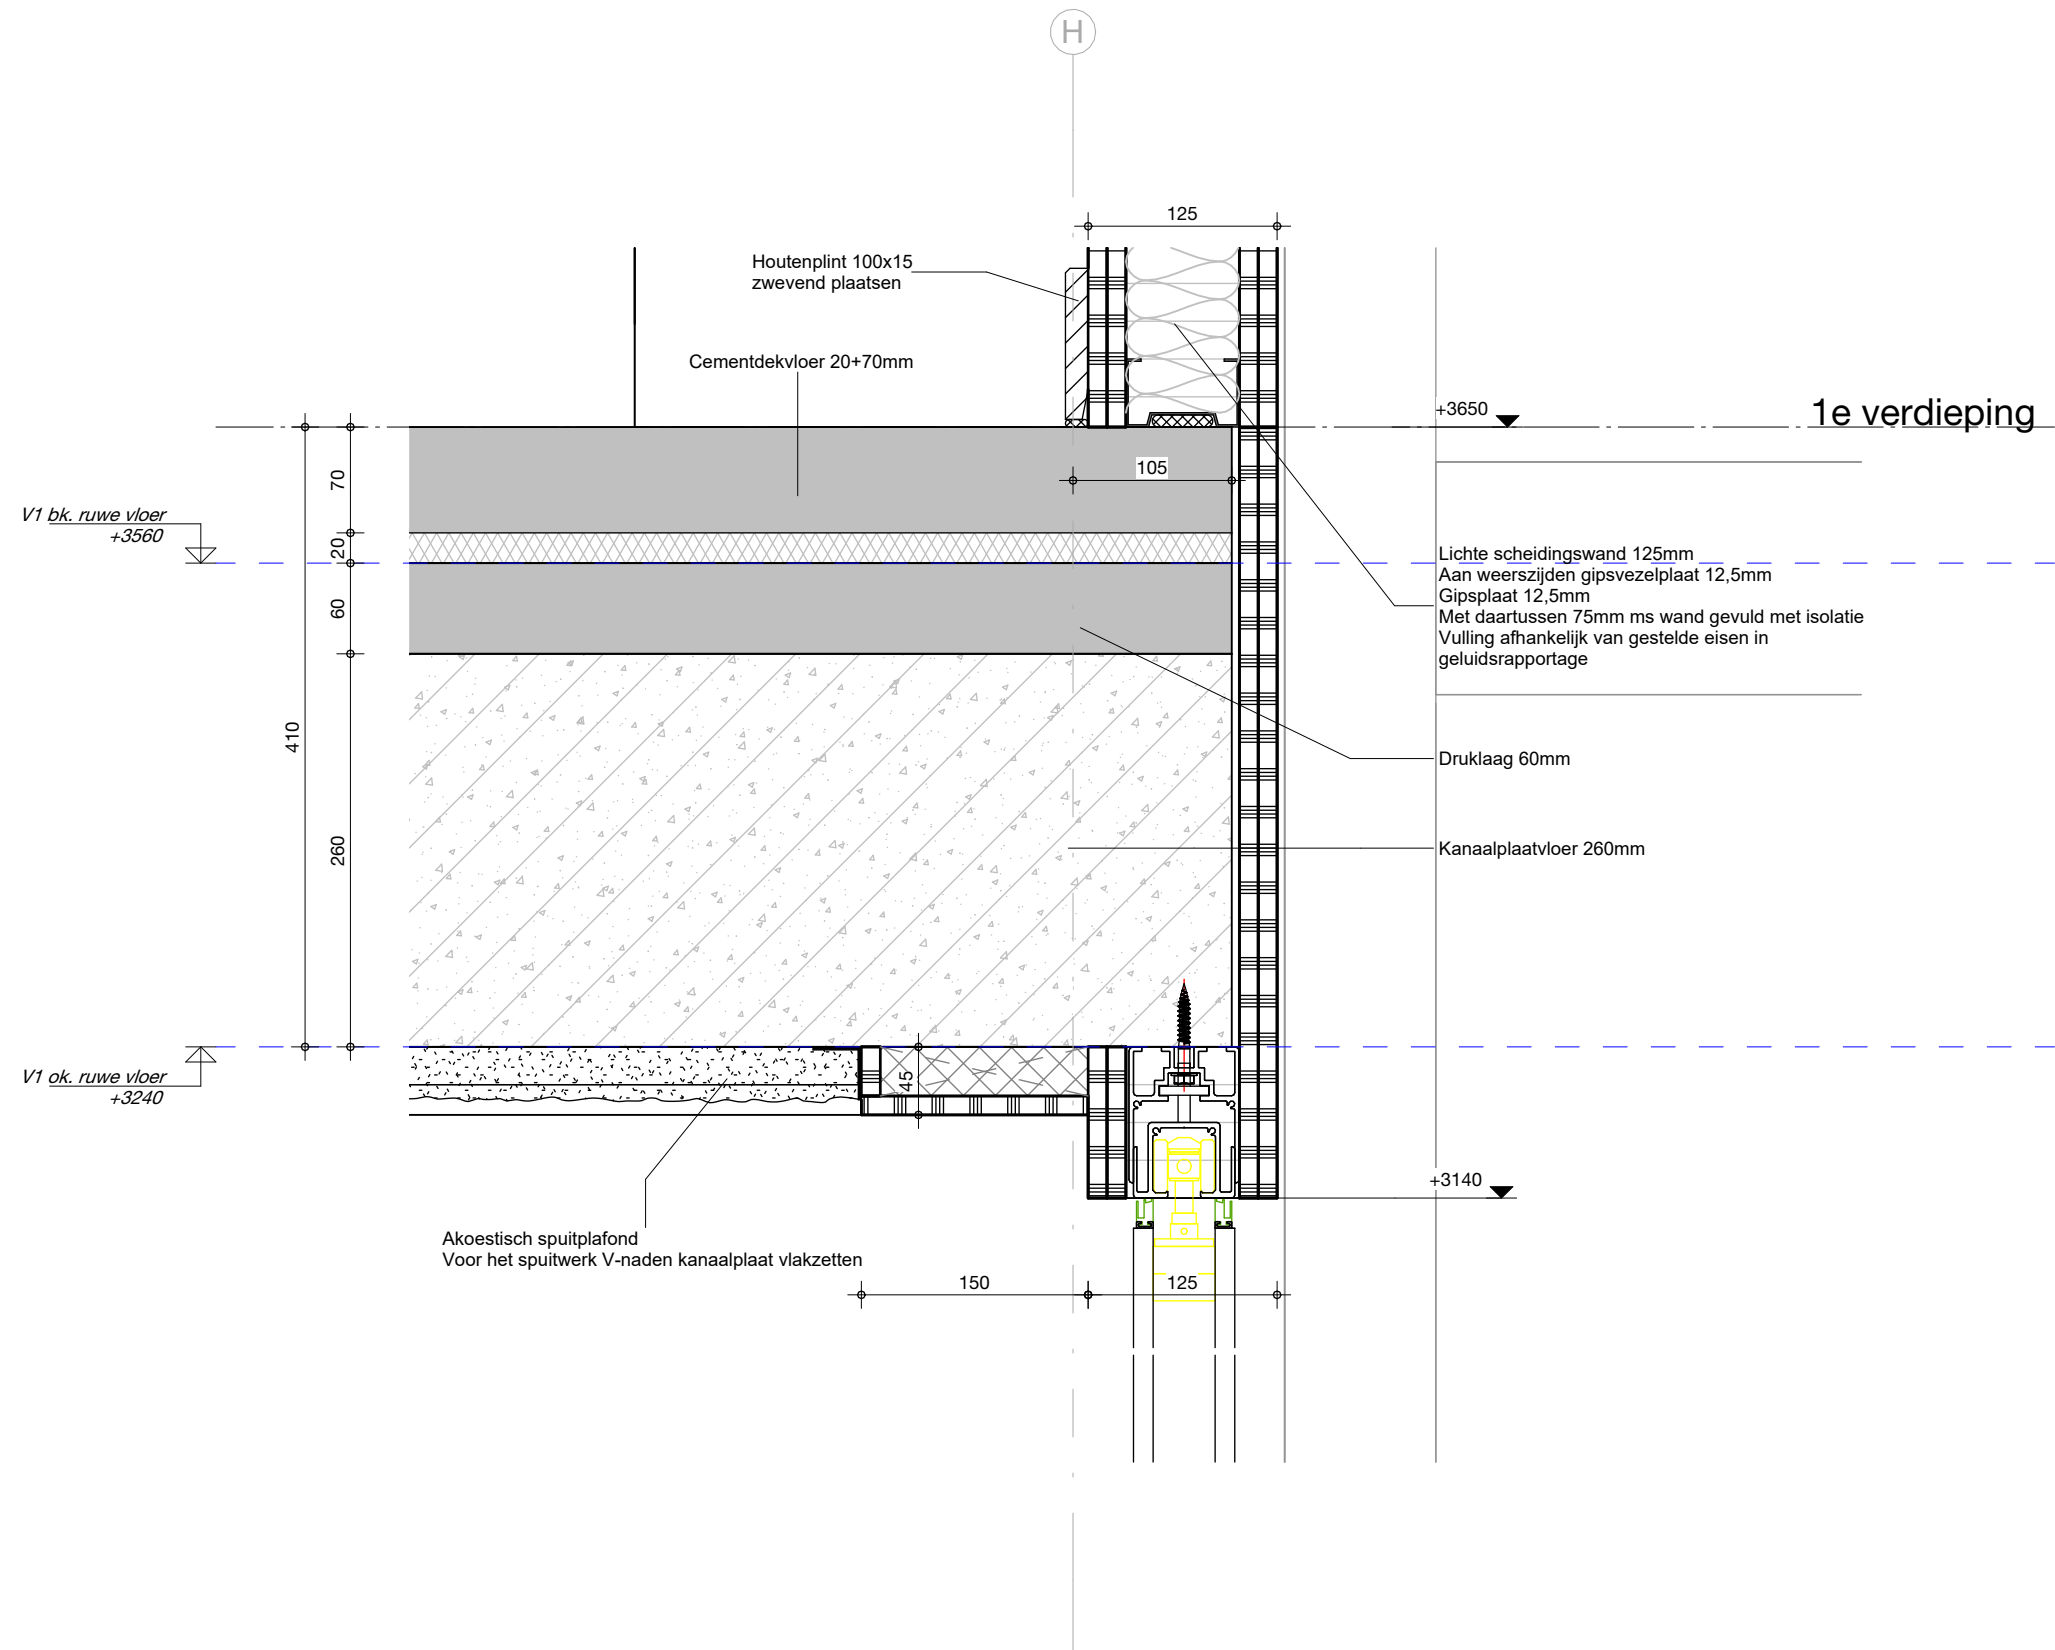


detailnummer
500-035

project
231105

datum
29/03/2024

status

dat
de architectenwerkgroep tiiburg

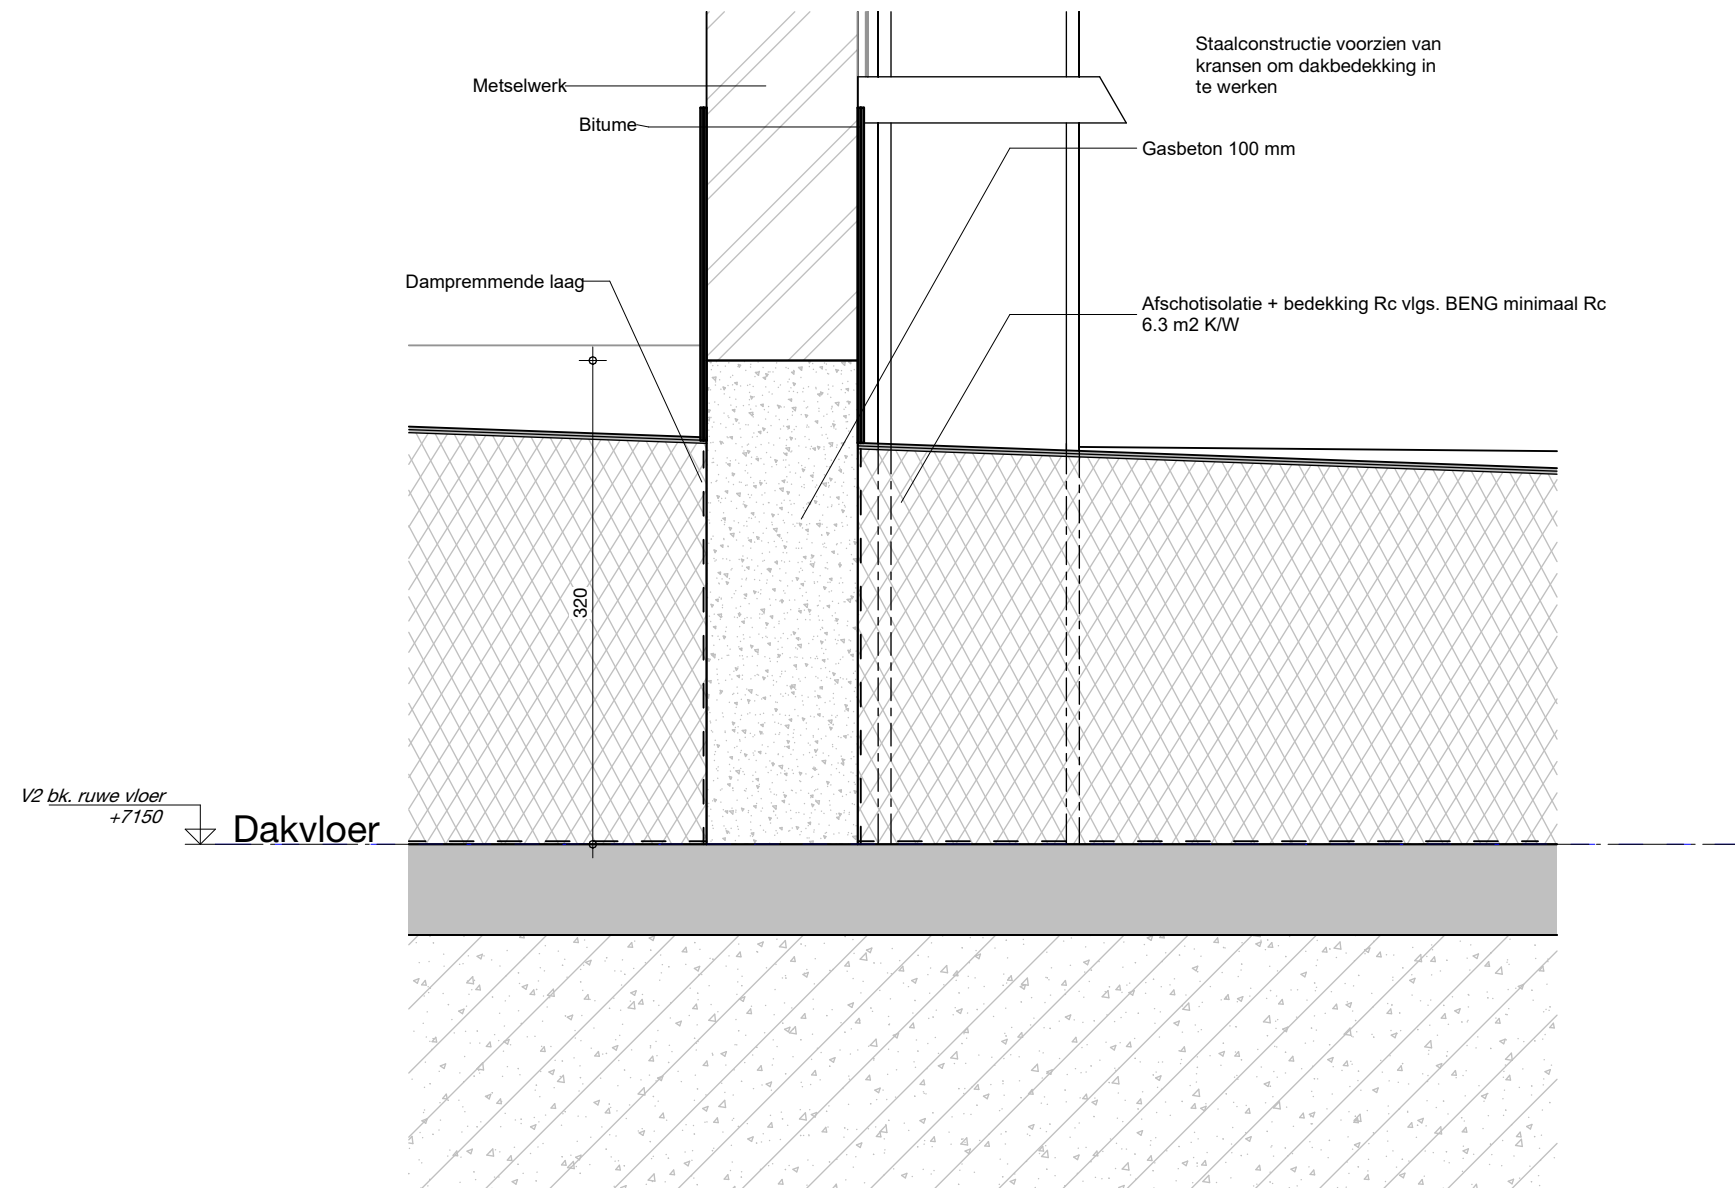


detailnummer
500-037

project
231105

datum
30-05-2024

status

dat
de architectenwerkgroep tilburg

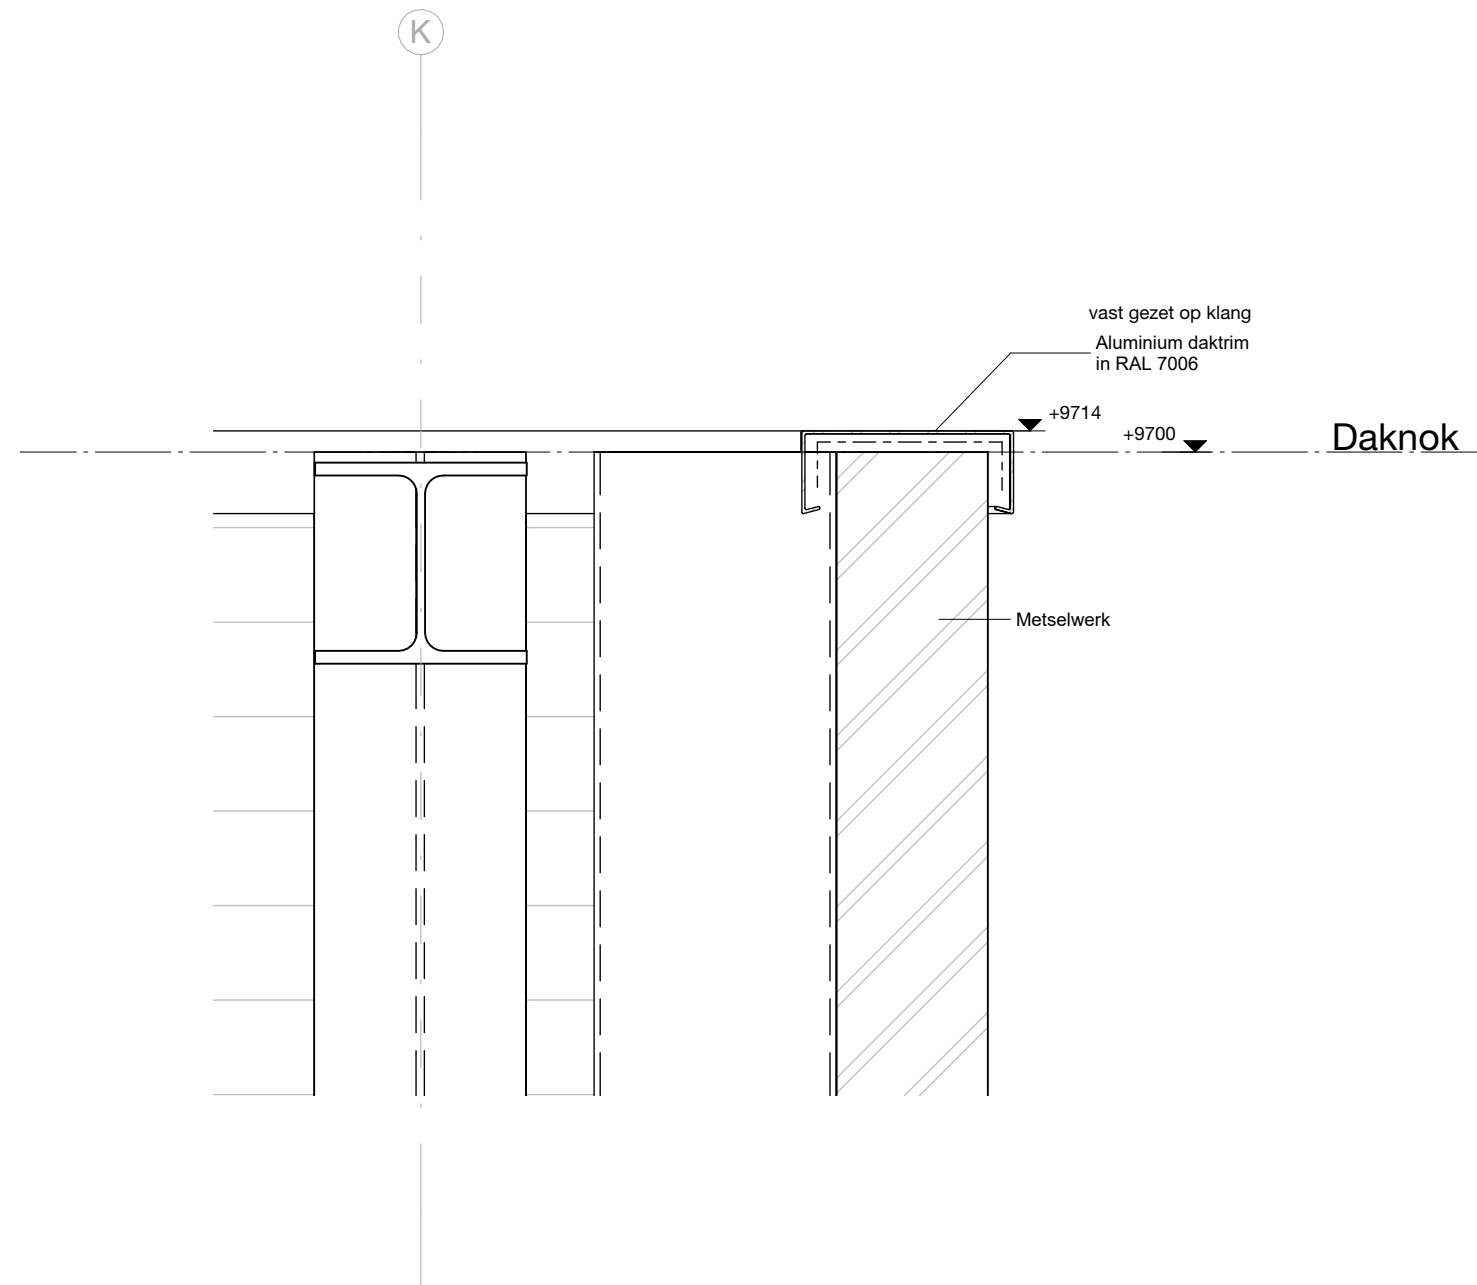


detailnummer
500-038

project
231105

datum
30-05-2024

status

dat
de architectenwerkgroep tilburg

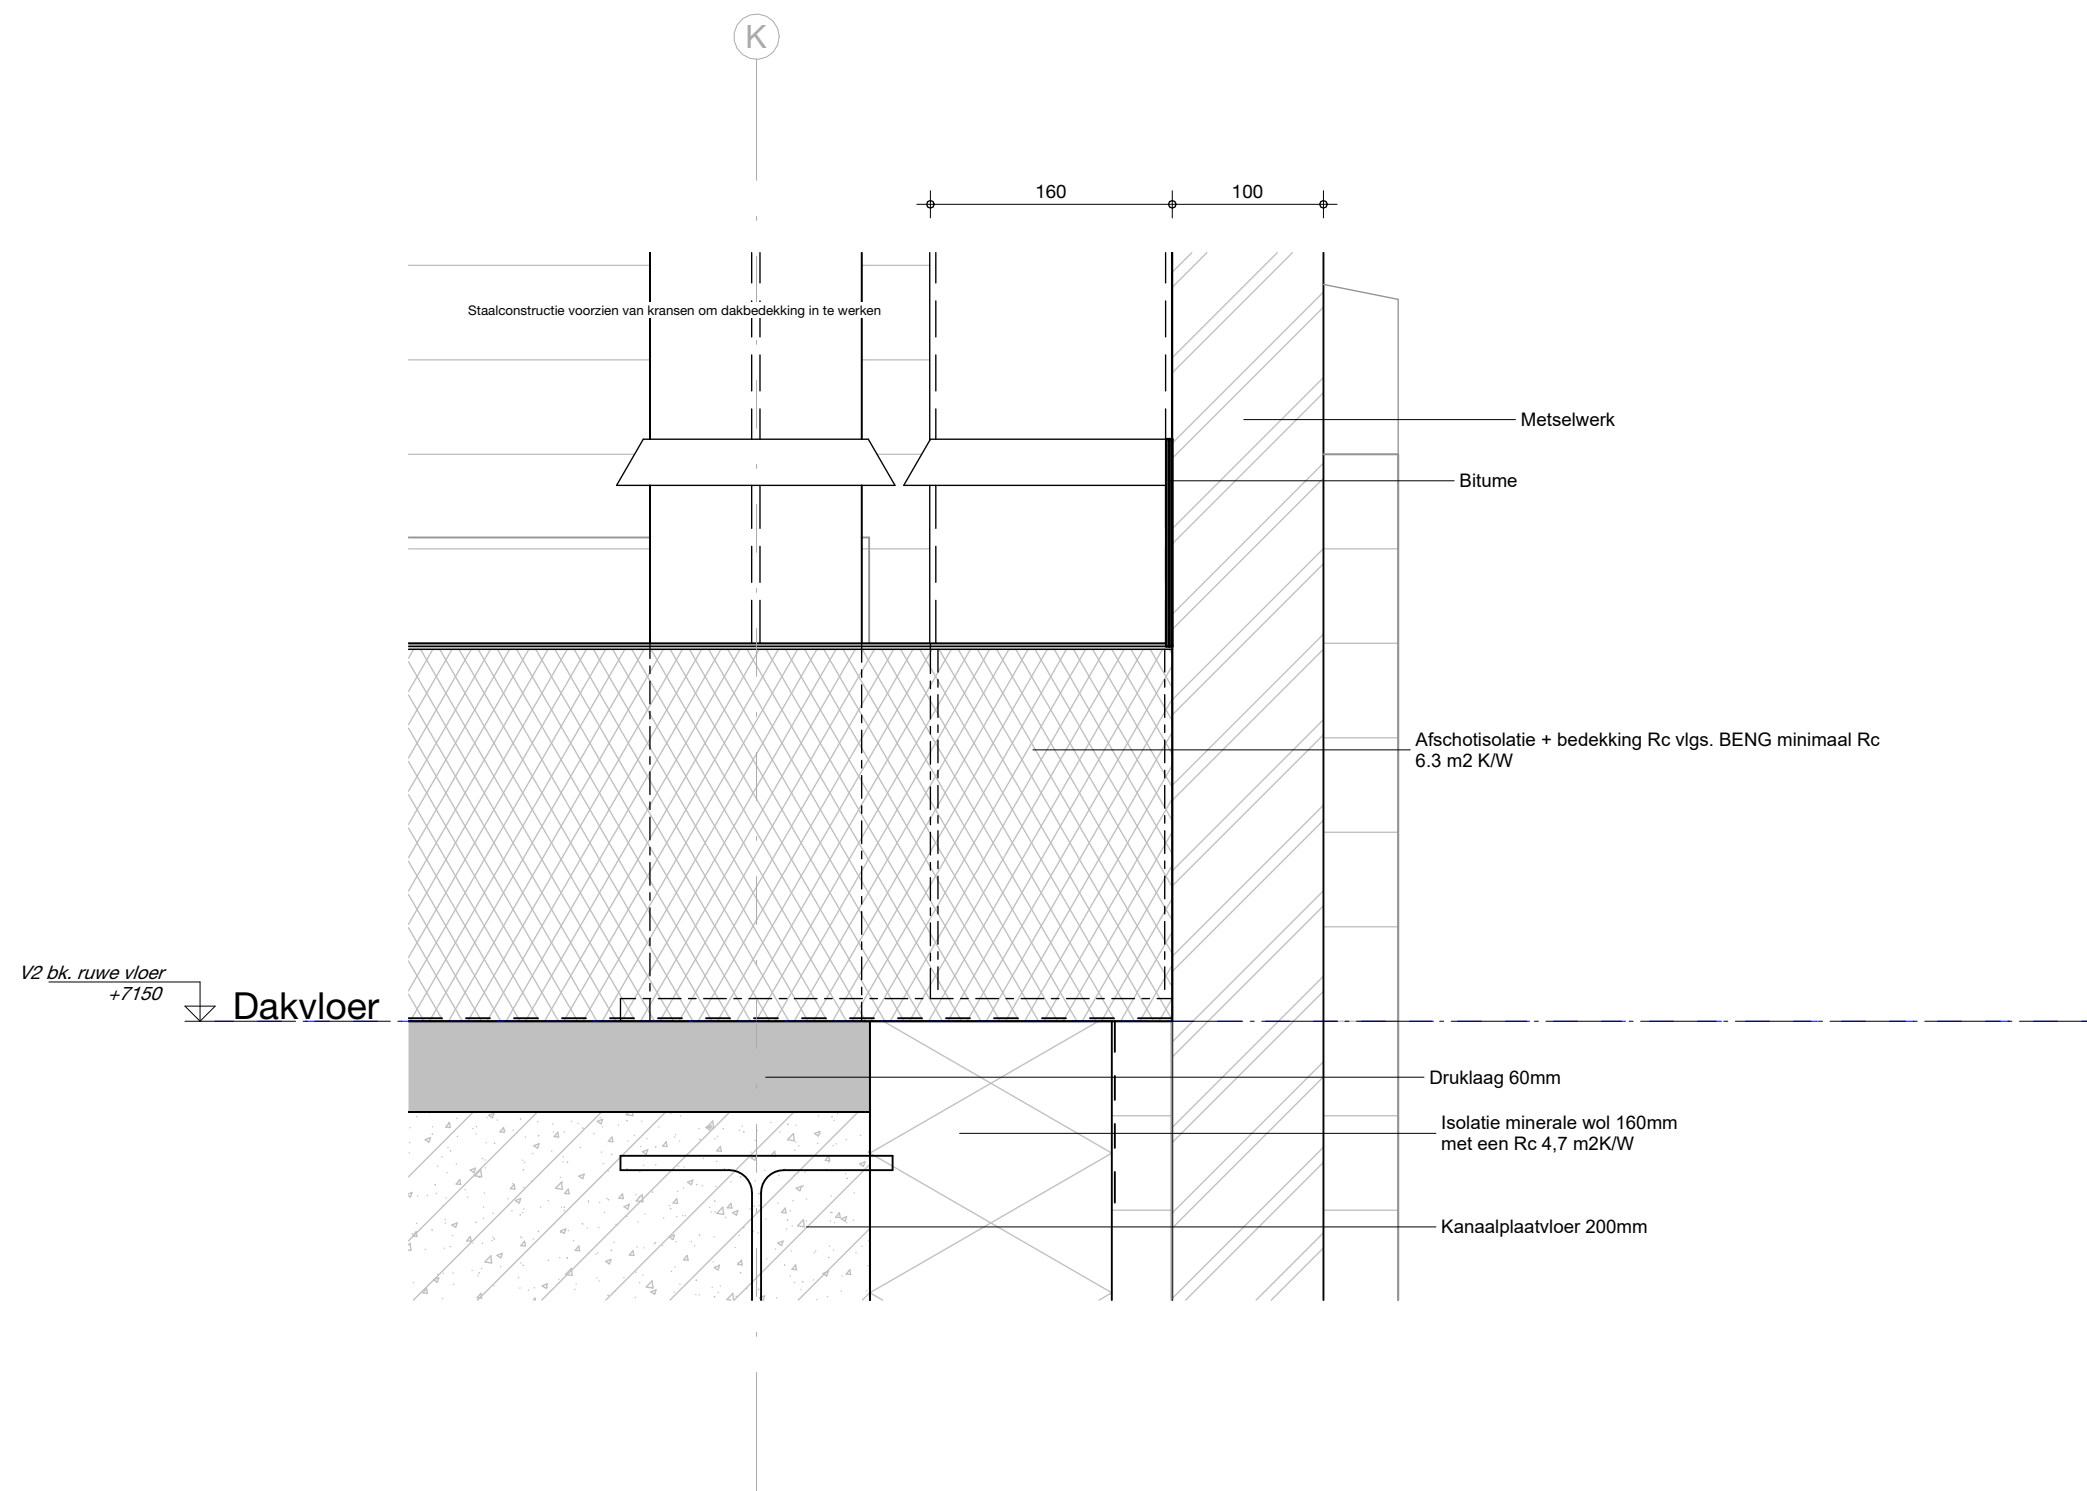

detailnummer
500-039


project
231105

datum
30-05-2024

status

dat
de architectenwerkgroep tilburg

8

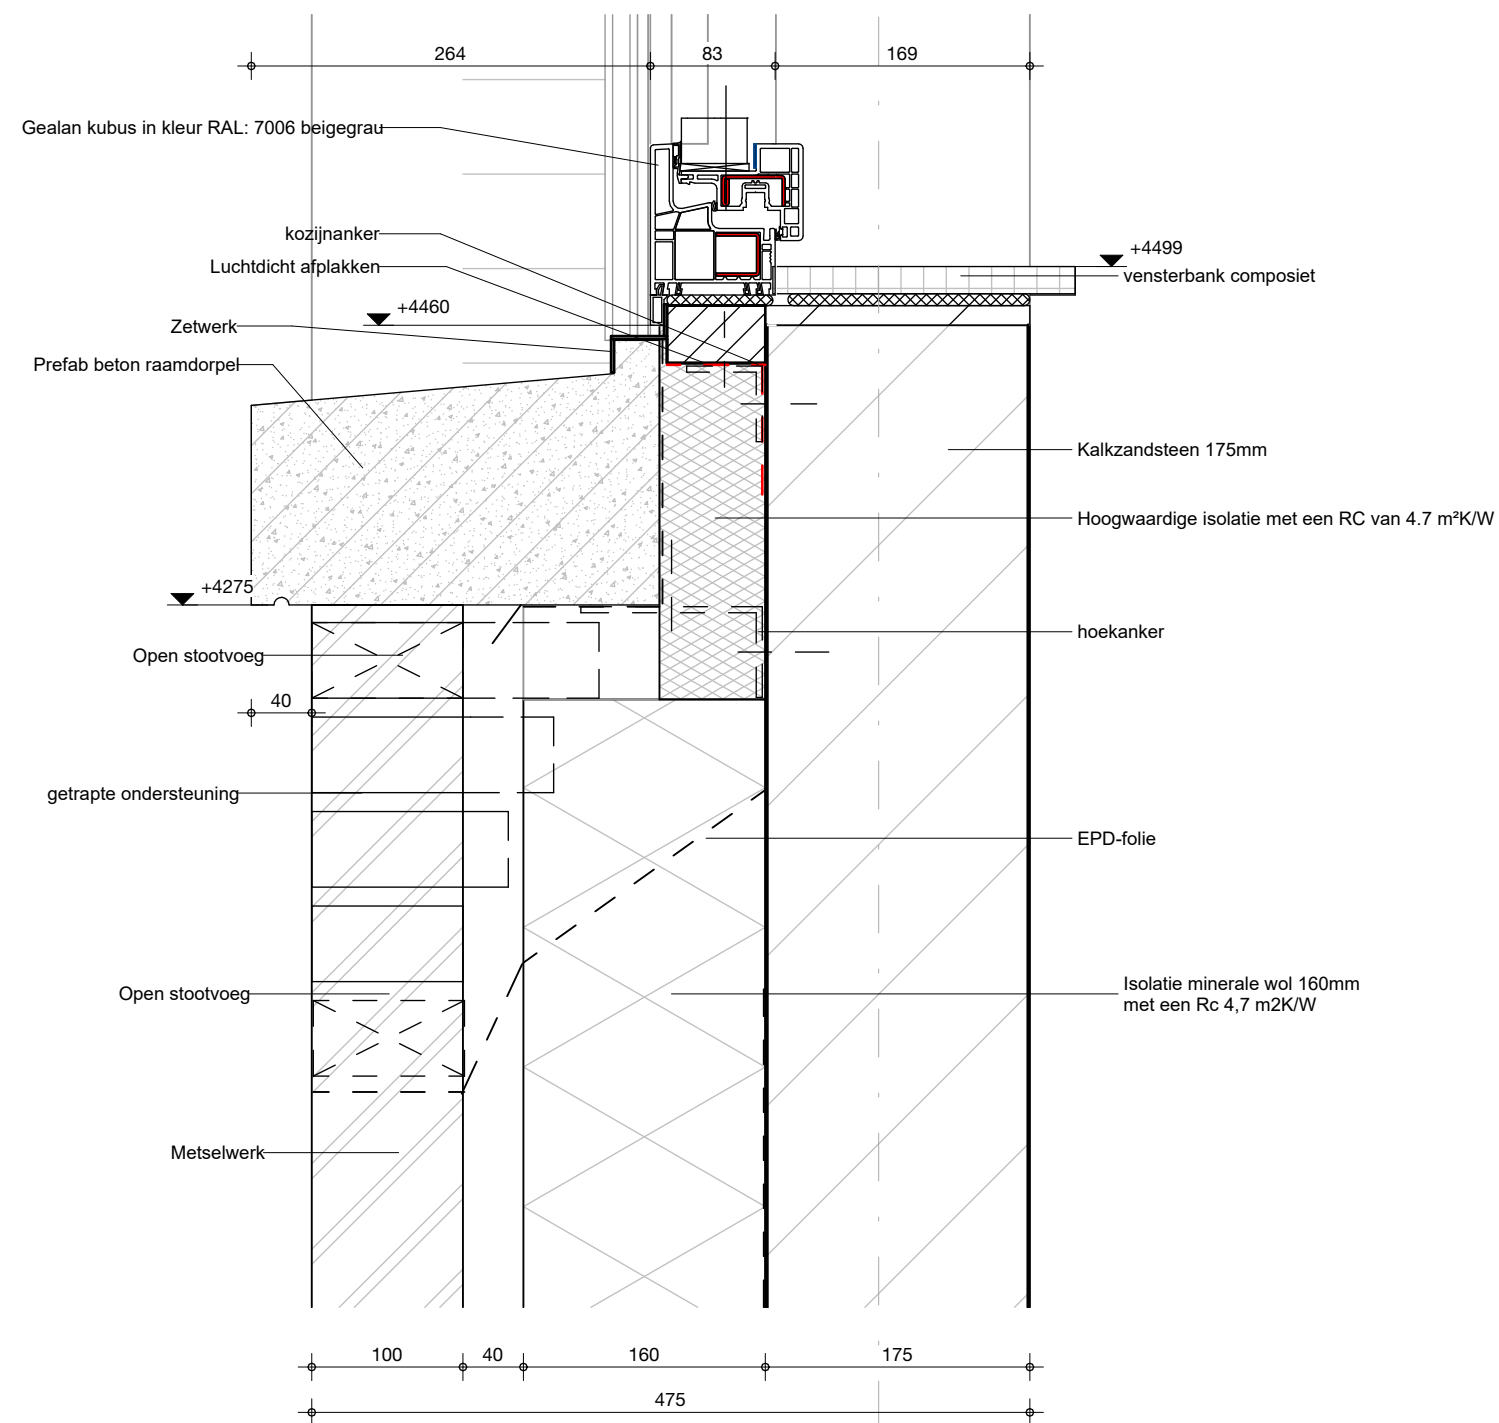


detailnummer
500-040

project
231105

datum
30-05-2024

status

dat
de architectenwerkgroep tilburg

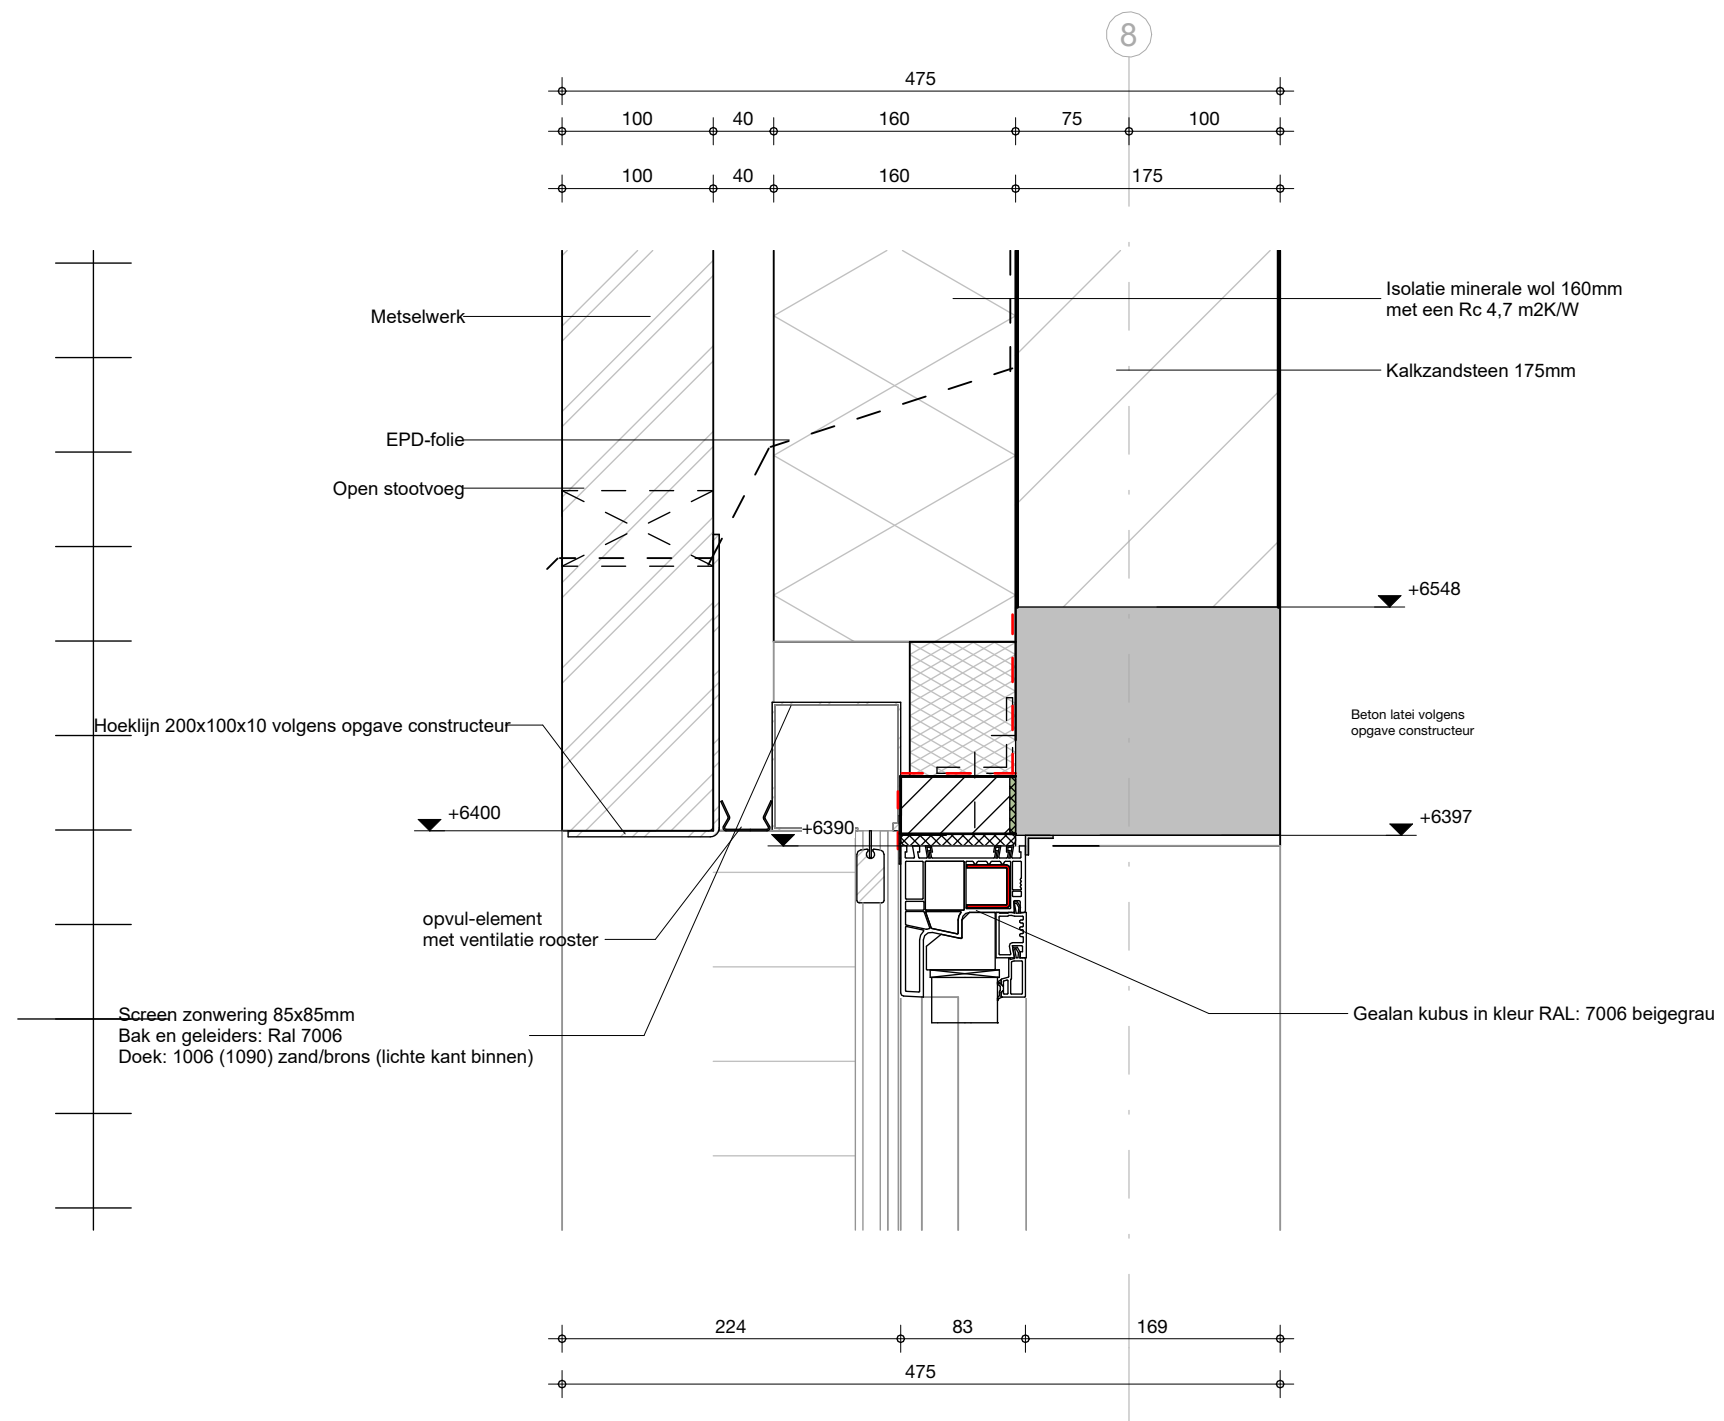

detailnummer
500-041

project
231105

datum
30-05-2024

status

dat
de architectenwerkgroep tilburg