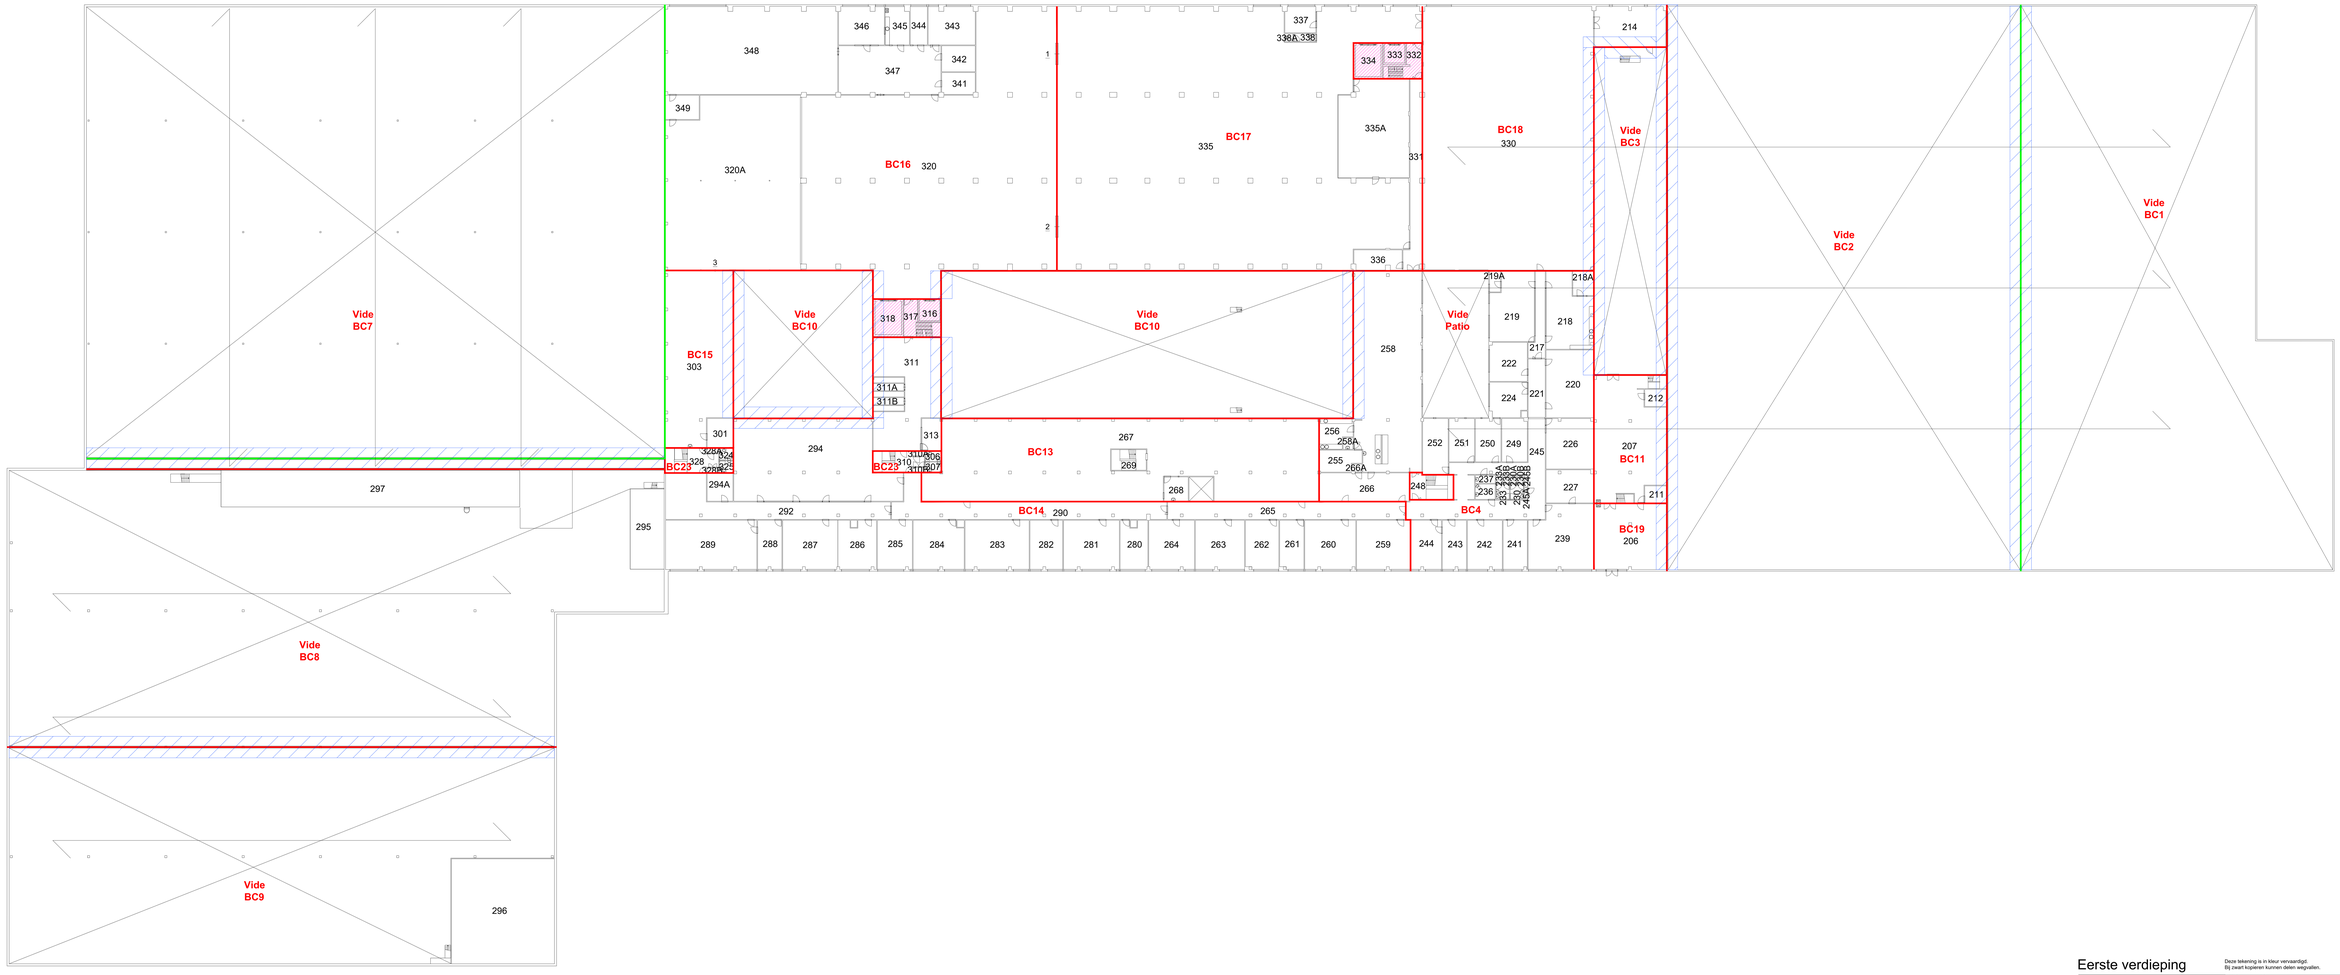

Eerste verdieping

REINWOOI

60 min. brandwerend
30 min. brandwerend
Vlamscherm

Overspanningsrichting geprofileerde dakplaat

Maten en aantallen in het werk controleren

Deze tekening is in kleur vervaardigd.
Bij zwart kopieren kunnen delen wegvallen.

Rev	Datum	Omschrijving	Ontw.	Controle
0.0				
0.1				
0.2				
0.3				
1.0	9-5-2020	Definitief	RBO	OBO

Gebouwfaktor: Rijksvastgoedbedrijf

Project: Volledig brandveiligheidsonderzoek (VBO)

Onderwerp: Eerste verdieping
Branddoorslag/vlamschermen

dvl advies
DVTechniek B.V.
Bernardinusweg 23b
3905 NC Veenendaal
Postbus 1 3900 AD Veenendaal
Telefoon: 0318-528000
Fax: 0318-528001
Ingenieurs en inspecteurs voor bedrijfsbezoeking, brandveiligheid, debiecmeting, akoestiek en trillingen

Schaal: 1:200 | Status: Definitief
Tekenaar: BVZDAAD | Formaat: B41x1.800 | Blad: 01
Tekeningnummer: TA-002

Bestand: DWG TA-002 1.0 Bijlage 2 - Eerste Verwachten En Bebesten Stad.dwg

© DVT advies