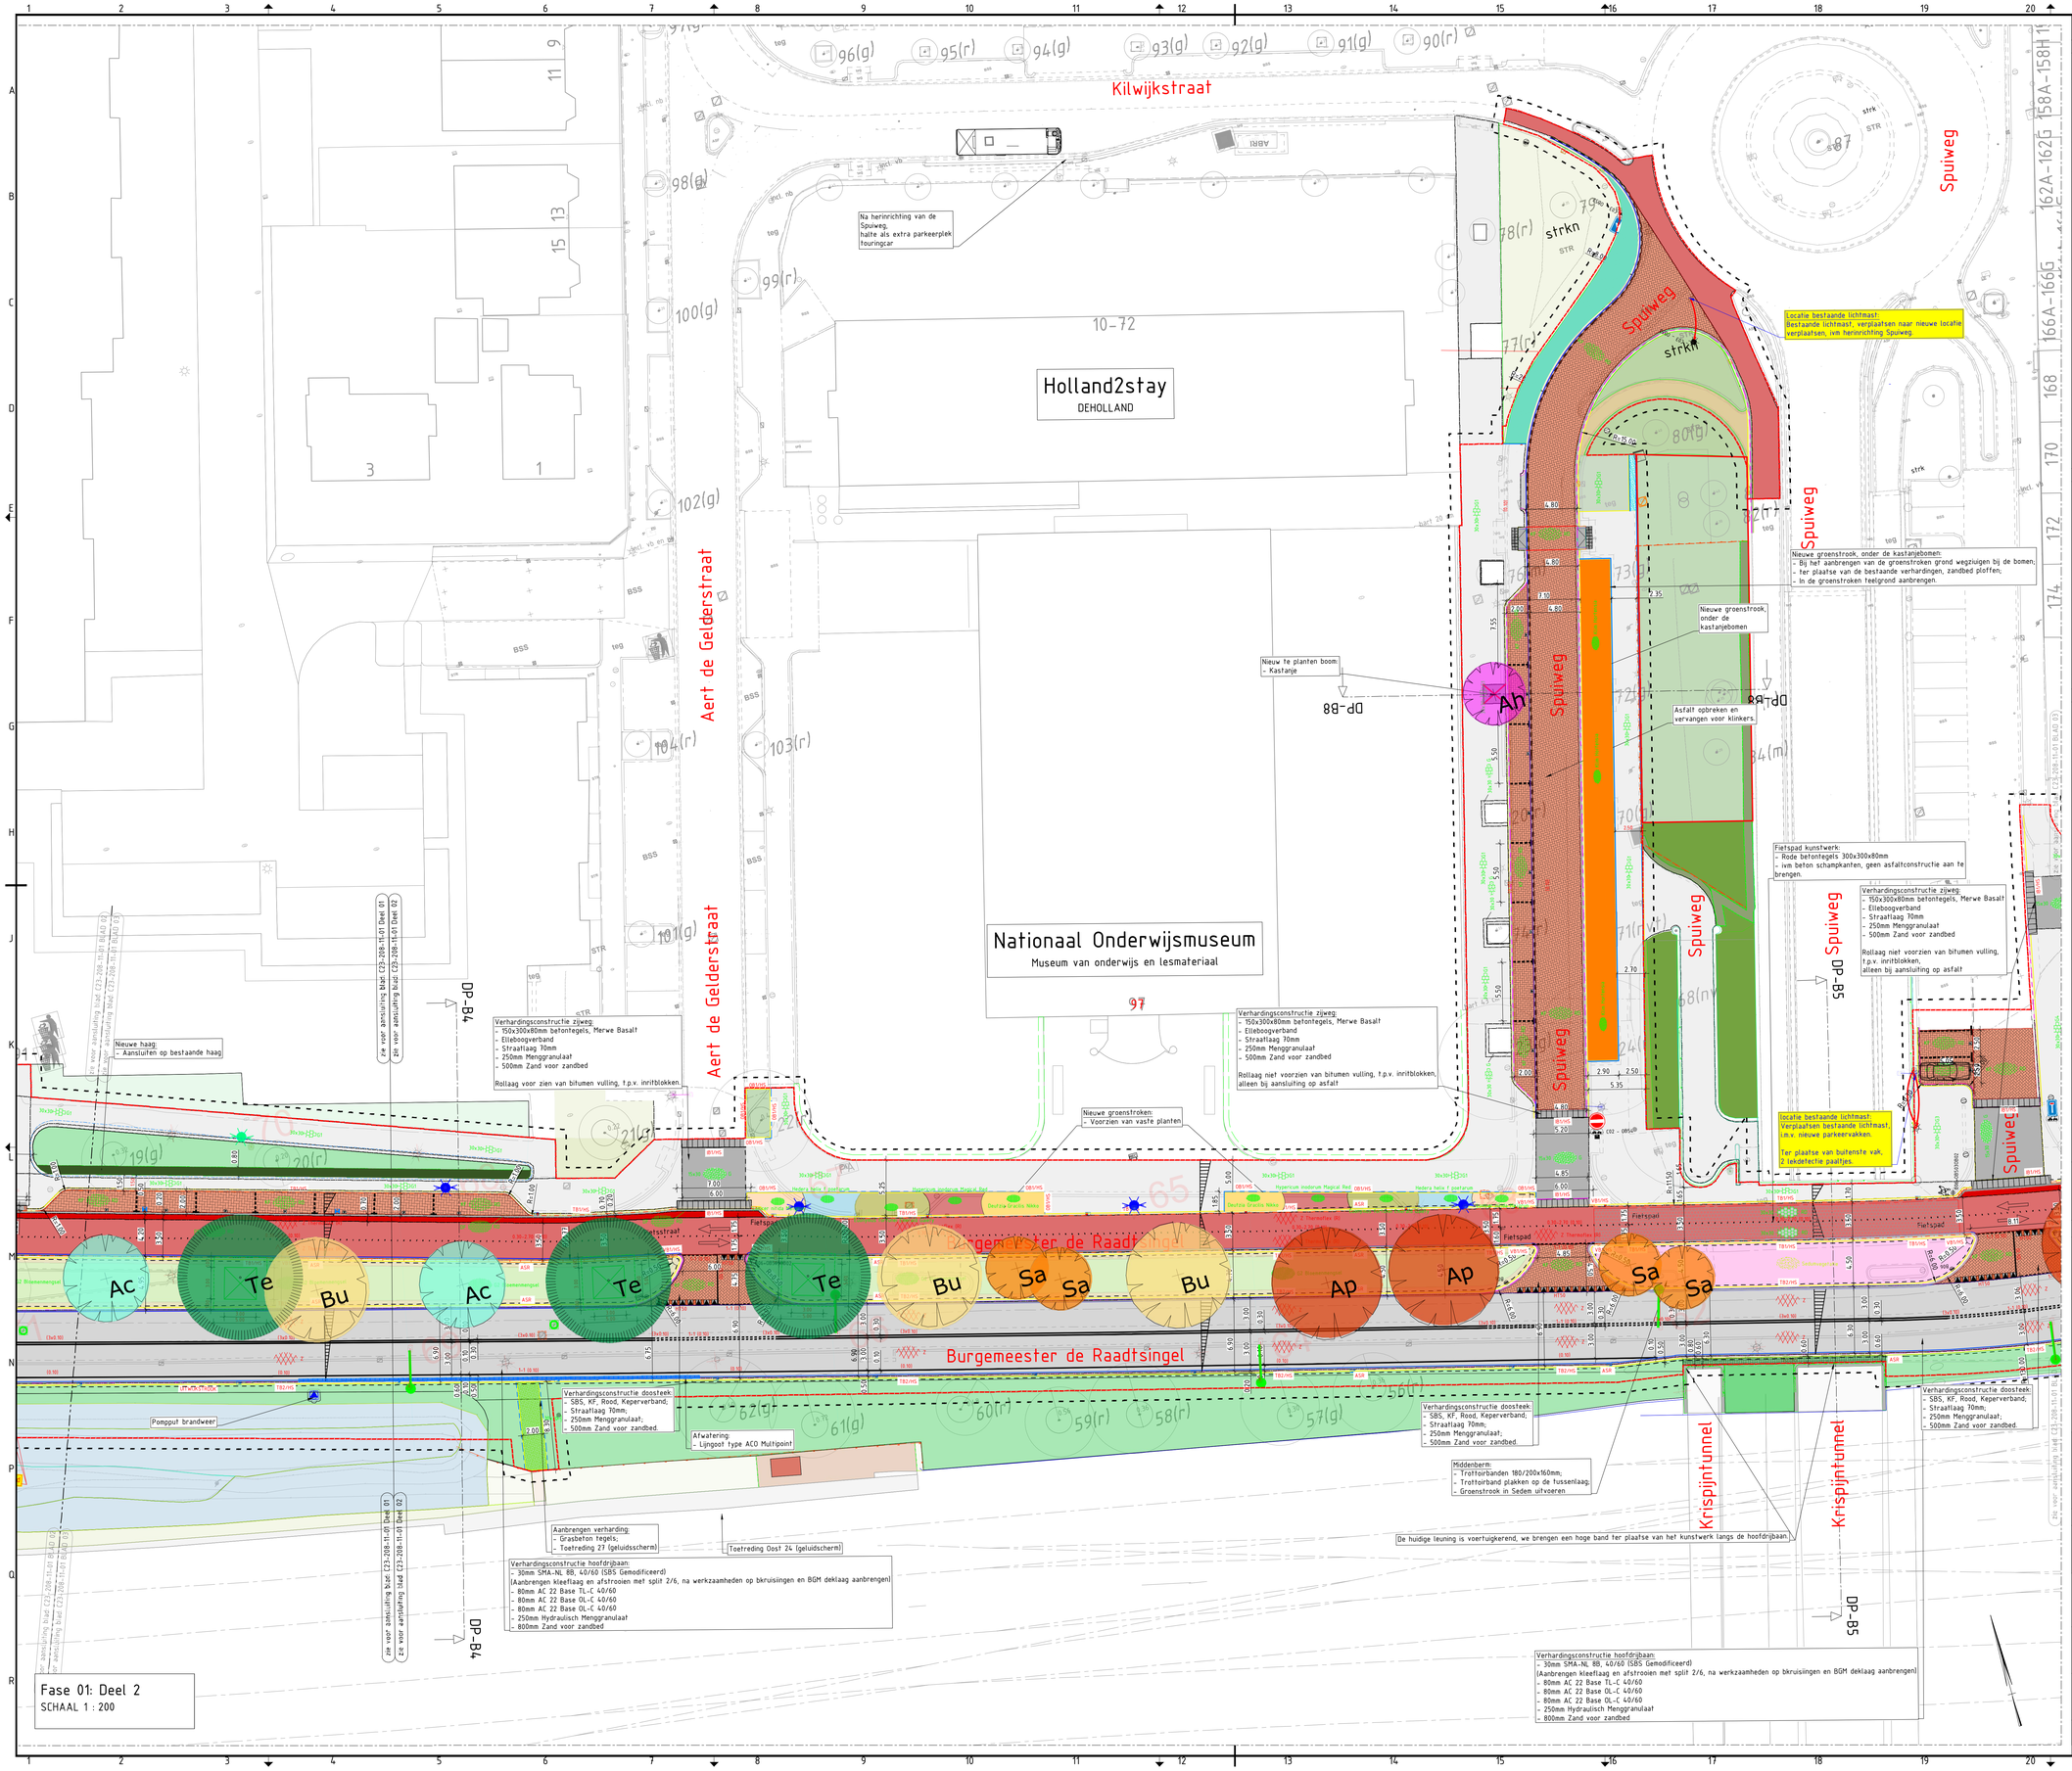

Legenda

Geometrie	Omschrijving	Status
	Geleideband 70x200 mm, hardsteen kleurig	Nieuw
	Opsluitband 100x200 mm, hardsteen kleurig	Nieuw
	Trottoirband 180/200 mm, hardsteen kleurig	Nieuw
	Achterkantband	Nieuw
	Streklaag / Rollaag, BSS, Keiformaat	Nieuw
	Streklaag, hogekant / lage kant, gootregel 300x150 mm	Nieuw
	Materiaalgrens verharding	Nieuw
	Systeemgrens	Nieuw
	Werkgrens	Nieuw
	Mekwerk	Bestaand
	Boom	Bestaand
	Abri	Bestaand
	Afval apart plaats / Afvalbak	Bestaand
	Parkeerautomaat	Bestaand
	Brievenbus	Bestaand
	Reclamezuil	Bestaand
	Verkeersbordpaal	Bestaand
	Kast	Bestaand
	Gasput	Bestaand
	Brandkraan/-put	Bestaand
	Waterleidingput	Bestaand
	VRI paal	Bestaand
	Kast tbv electrotechnische installatie, pomput	Nieuw
	Pomput (dubbele pomp persriool)	Nieuw
	Lichtmast enkele of dubbele uithouder, hoogte 10m	Nieuw
	Lichtmast 3.50m	Nieuw
	Lichtmast 4.50m	Nieuw
	Lichtmast 4.50m	Nieuw

Symbool	Omschrijving	Status
	Bestaande boom (met kroon)	Bestaand
	Acer platanoides 'Farlake's Green'	Bestaand
	Alnus glutinosa 'Laciniata'	Nieuw
	Tilia x europaea	Nieuw
	Alnus cordata	Nieuw
	Betula utilis 'Doorenbos'	Nieuw
	Crataegus monogyna	Nieuw
	Sorbus aucuparia	Nieuw
	Nieuwe boom	Nieuw
	Nieuwe meerstammige boom	Nieuw
	Aesculus hippocastanum "Baumannii"	Nieuw
	Monumentale Linde	Bestaand
	Plantvak voorbereiding vrijgekomen Lindes (Spuiboulevard)	Nieuw

Vlakvulling	Omschrijving	Status
	Stroomdalflora	Nieuw
	Bloemenmengsel G2	Nieuw
	Parken1(50%) met M5(50%)	Nieuw
	Haag: Taxus Baccata	Nieuw
	Sedumvegetatie	Nieuw
	Cotoneaster Dammeri	Nieuw
	Klim Hortensia	Nieuw
	Hedera Helix f Poetarum	Nieuw
	Ionicer Nitida Maigrun	Nieuw
	Deutzia Gracilis Nikko	Nieuw
	Euonymus fortunei Emerald Gaiety	Nieuw
	Voetpad, betontegel 30x30x8cm, (Merwebasalt) halfsteensverband	Nieuw
	Band, beton (hardsteenkleurig)	Nieuw
	Asfalt (zwart)	Nieuw
	Asfalt fietspad en fietstraat (rood) of Thermoflex (rood)	Nieuw
	Asfalt geleider (zwart)	Nieuw
	Cobblestone overrijdbare geleider (grijs)	Nieuw
	Fietspad, betontegel 30x30x8cm, (Rood) halfsteensverband	Nieuw
	Grasbetontegel, 400x60x120cm	Nieuw
	Inritconstructie, betontegel 15x30x8cm (Merwebasalt), Elleboogverb.	Nieuw
	Parkeervak, SBS (Rood), Keiformaat klinker, Elleboogverband	Nieuw
	Rabbatstrook, SBS (Rood), dikformaat klinker, halfsteensverband	Nieuw
	Doorsteek, SBS (Rood), Keiformaat klinker, Keperverband	Nieuw
	Markering	Nieuw
	Shared Space, SBS, Auraton Waalformaat, Gemeleerd, Elleboogverb.	Nieuw
	Heesters	Bestaand
	Haag	Bestaand
	Sloot	Bestaand
	Kernzone primaire waterkering dijkring 22, Eiland van Dorth	Bestaand
	Beschermingszone A, Waterkering	Bestaand
	Beschermingszone B, Waterkering	Bestaand

SITUATIE

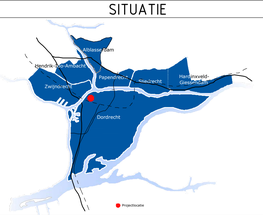

TB1	Trottoirband 70/200x250 mm	DG	Donkergrijs
TB2	Trottoirband 180/200x250 mm	G	Grijs
TB3	Trottoirband 280/300x240 mm	NS	Natuursteen
BB1	Bushalteband	HS	Hardsteenkleur
OB2	Opsluitband 100x200 mm	RO	Rood
IB1	Inritband 500x160x1000 mm	W	Wit
VB1	Verlooopband	MB	Merwebasalt

GB	Grasbeton	
KF	Keiformaat	Z Zwart asfalt
DF	Dikformaat	Z (R) Thermoflex (Rood)
WF	Waalformaat	ASR Asfaltsteunrug 150x150

VERSIE

Projectnummer: 2090
Tekeningnummer: C23-208-11-01
Formaat: A0
Schaal: 1:200
Datum: 26-08-2024
Tekening gebaseerd op: Topografie van de Kadaster BGT, Bestekmap van Ingenieursbureau Drechtsteden, Ontwerp van Ingenieursbureau Drechtsteden

L	omschrijving	datum	wij

Ingenieursbureau Drechtsteden
Postbus 5, 3300 AA Dordrecht. Tel: 078-770 2810. Email: ingenieursbureau@drechtsteden.nl Website: www.ingenieursbureaudrechtsteden.nl

project omschrijving	VSP Johan de Witt Burg. de Raadtsingel Projectdeel Korte parallelweg Gemeente Dordrecht
opdrachtgever	
tekening omschrijving	Overzichtstekening Nieuwe situatie Definitief ontwerp: Fase 01 (Blad 3/4)
fase	
bestekkenummer	
archiefnummer	
projectnummer	2090

projectleider	B. Heijmans
werkvoorbereider	B. Michiels
gecontroleerd	-
datum	26-08-2024
wijziging	
formaat	A0
schaal	1:200
tekeningnummer	C23-208-11-01

concept