
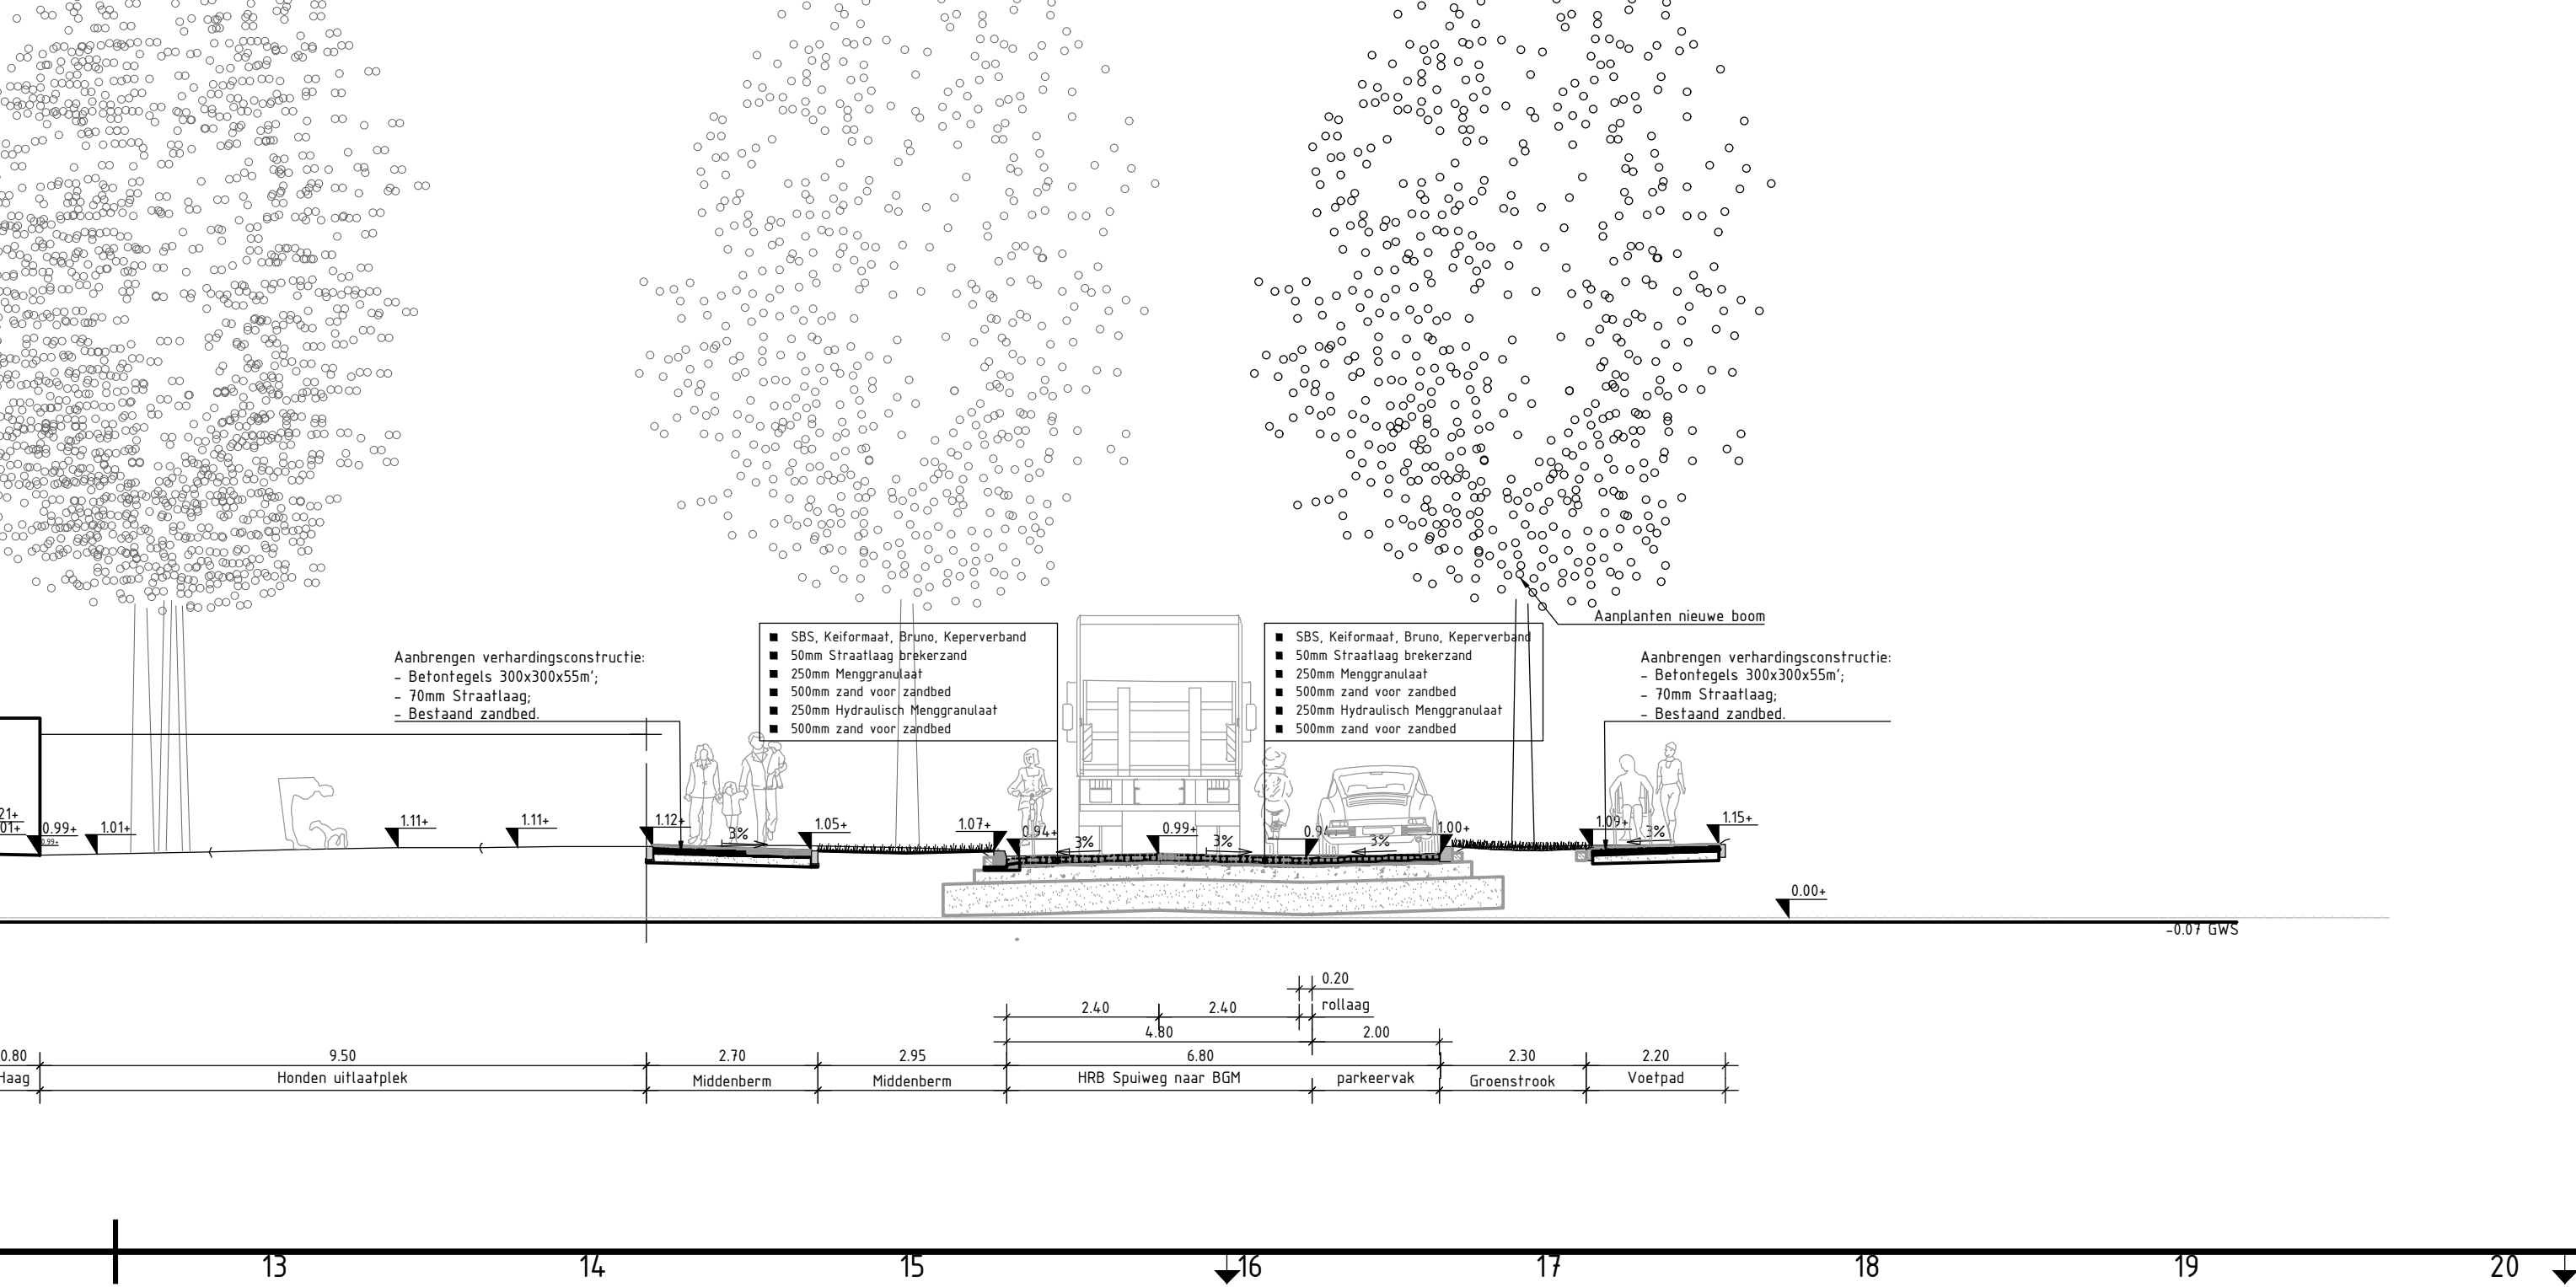
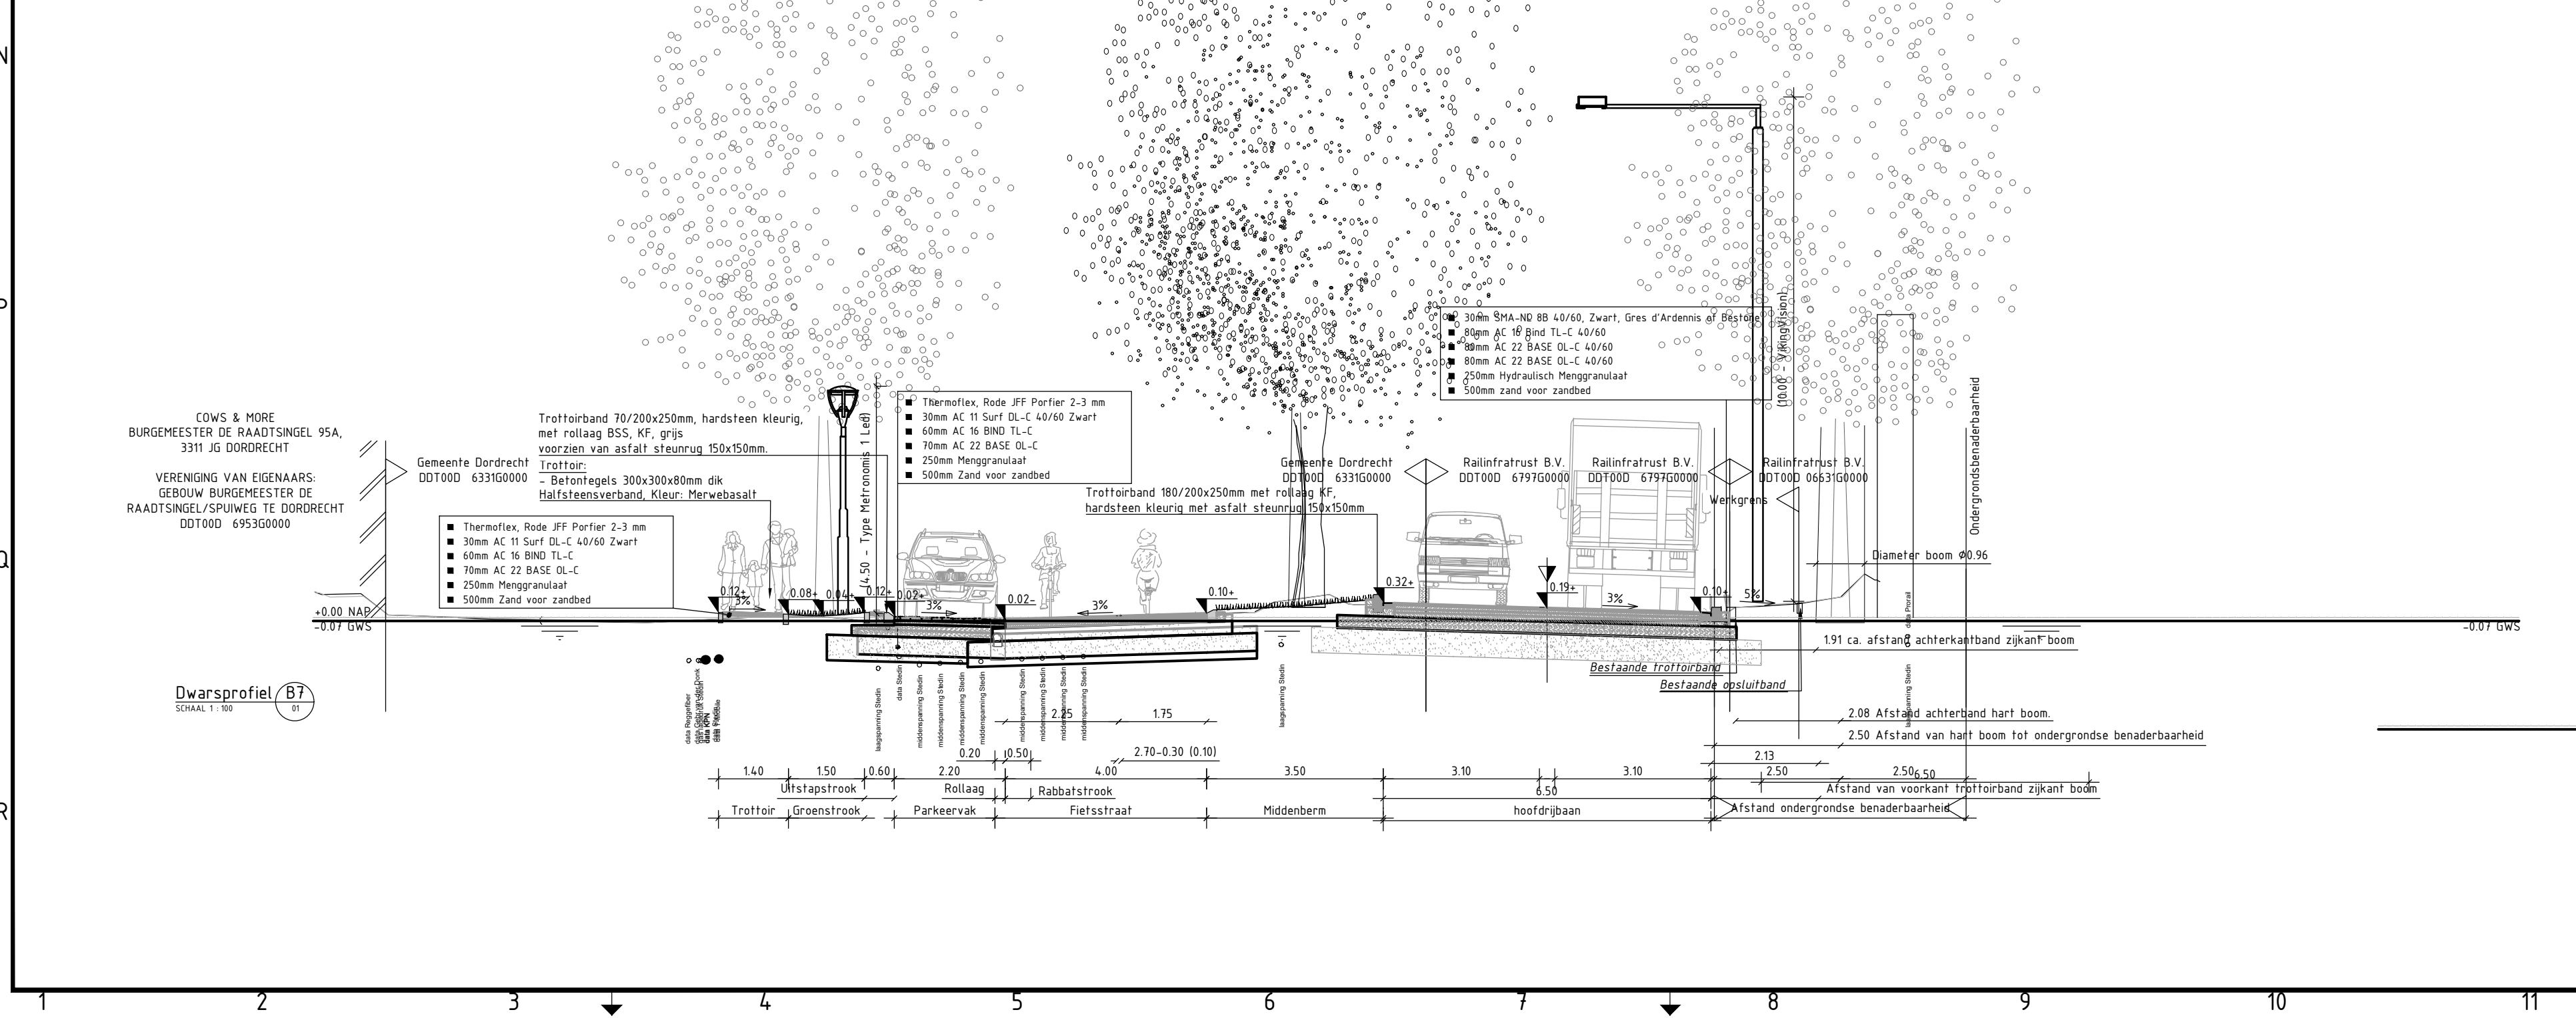
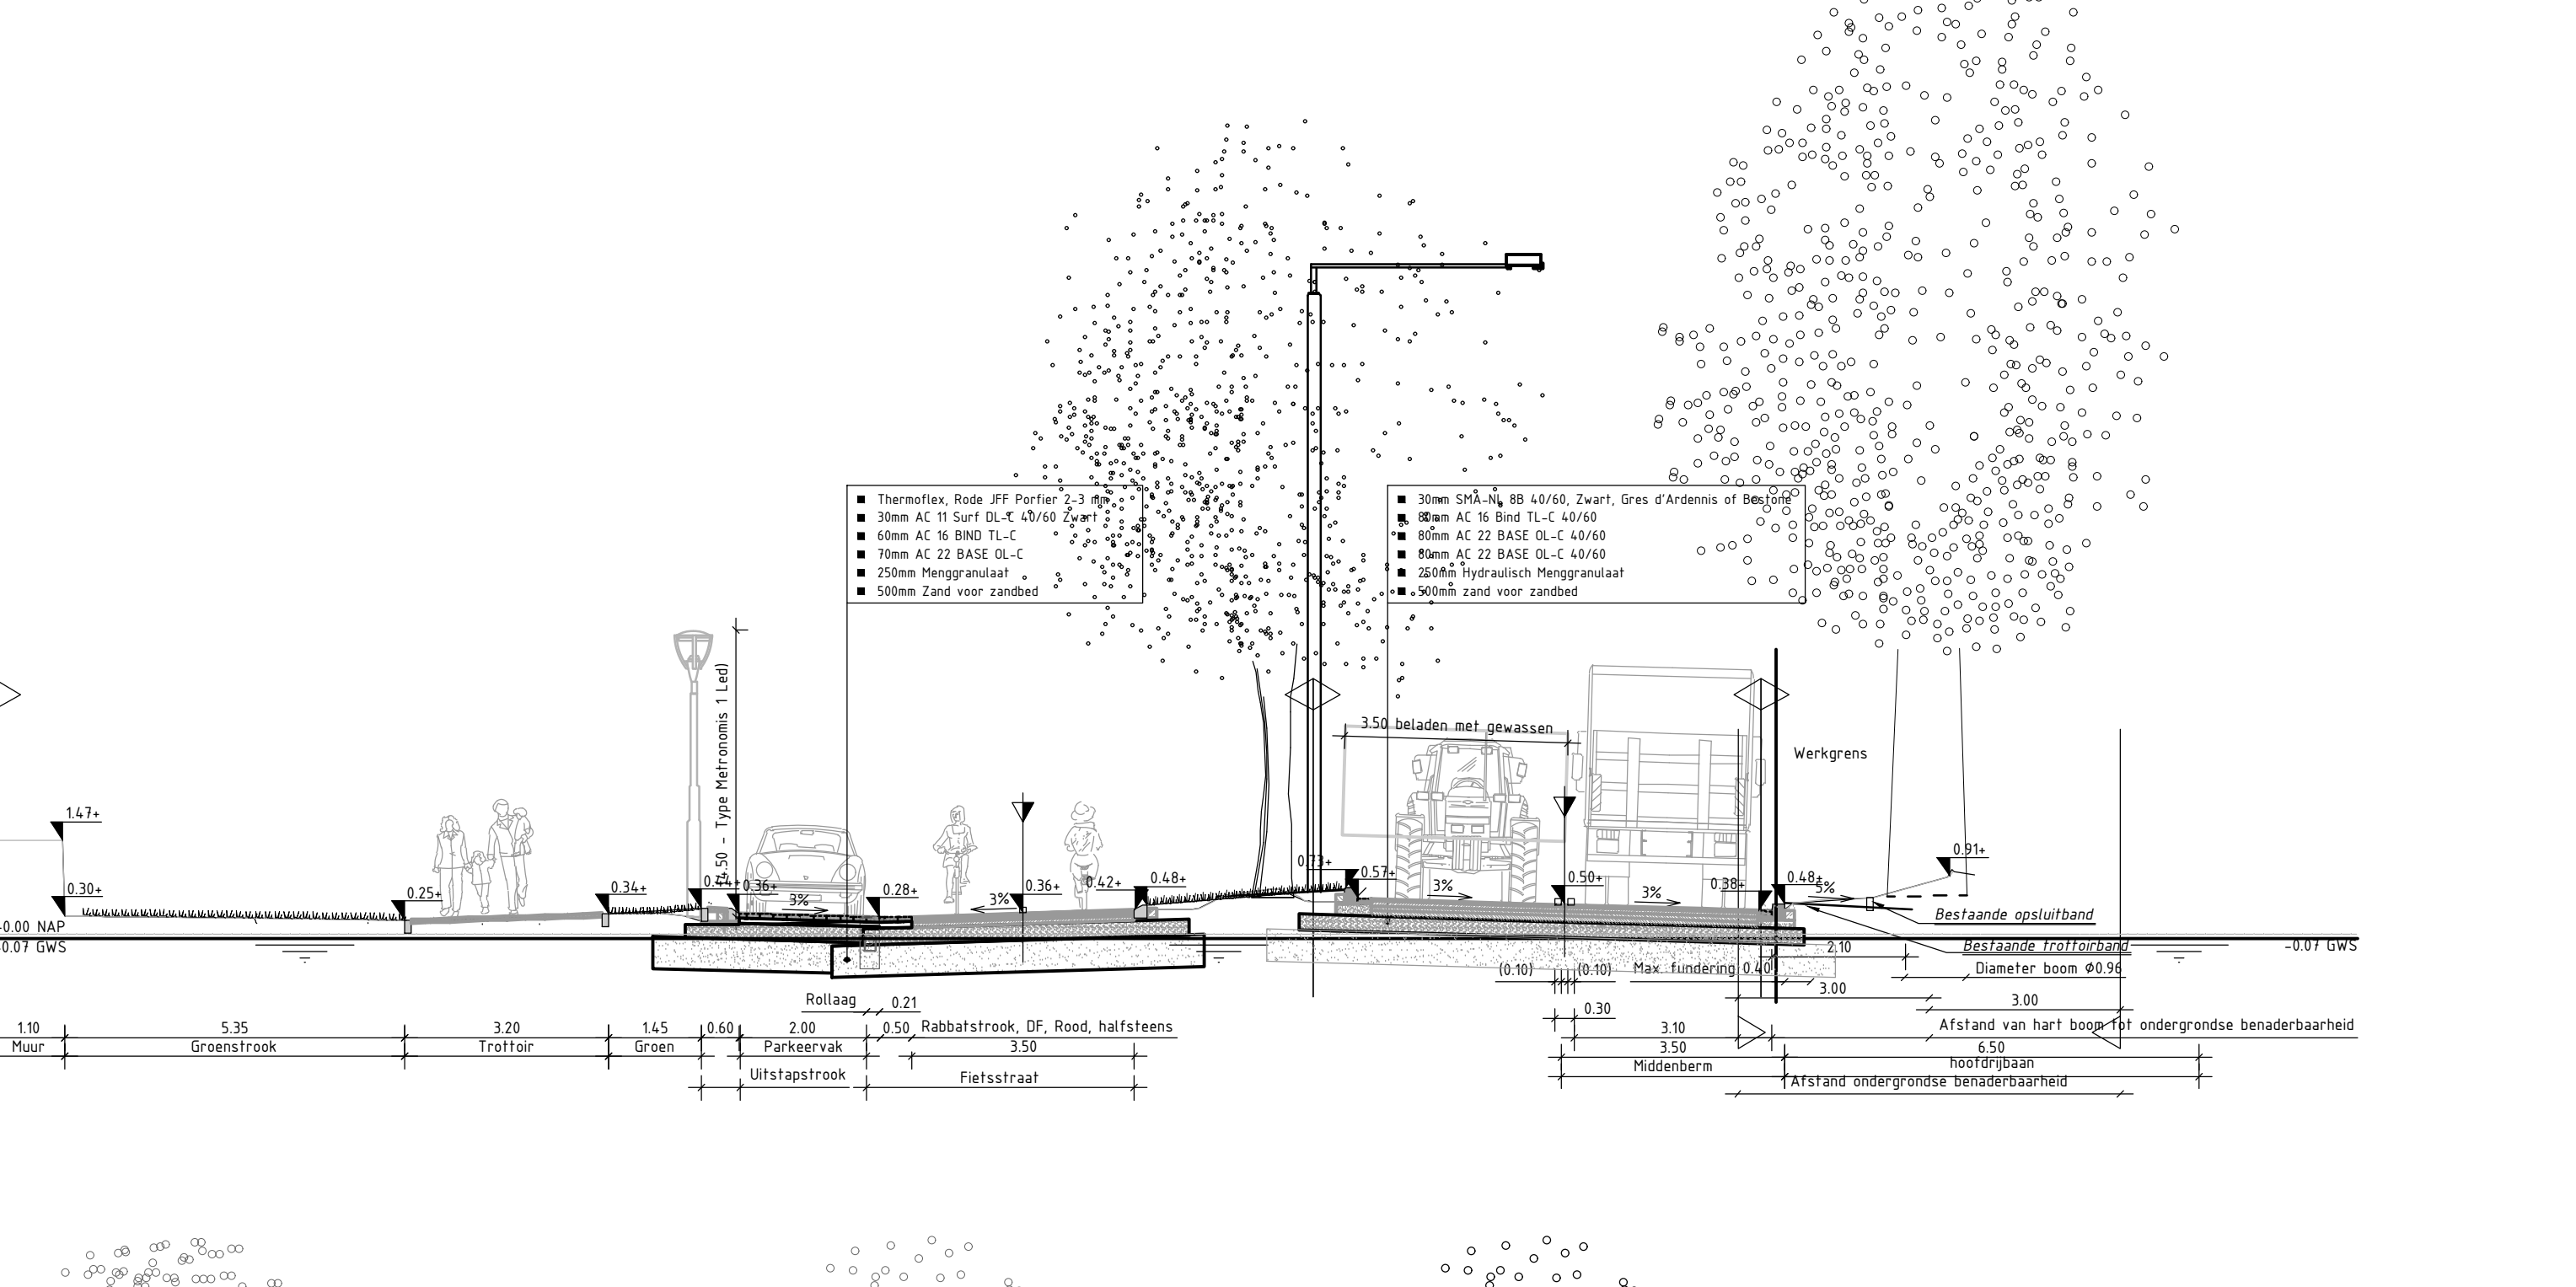
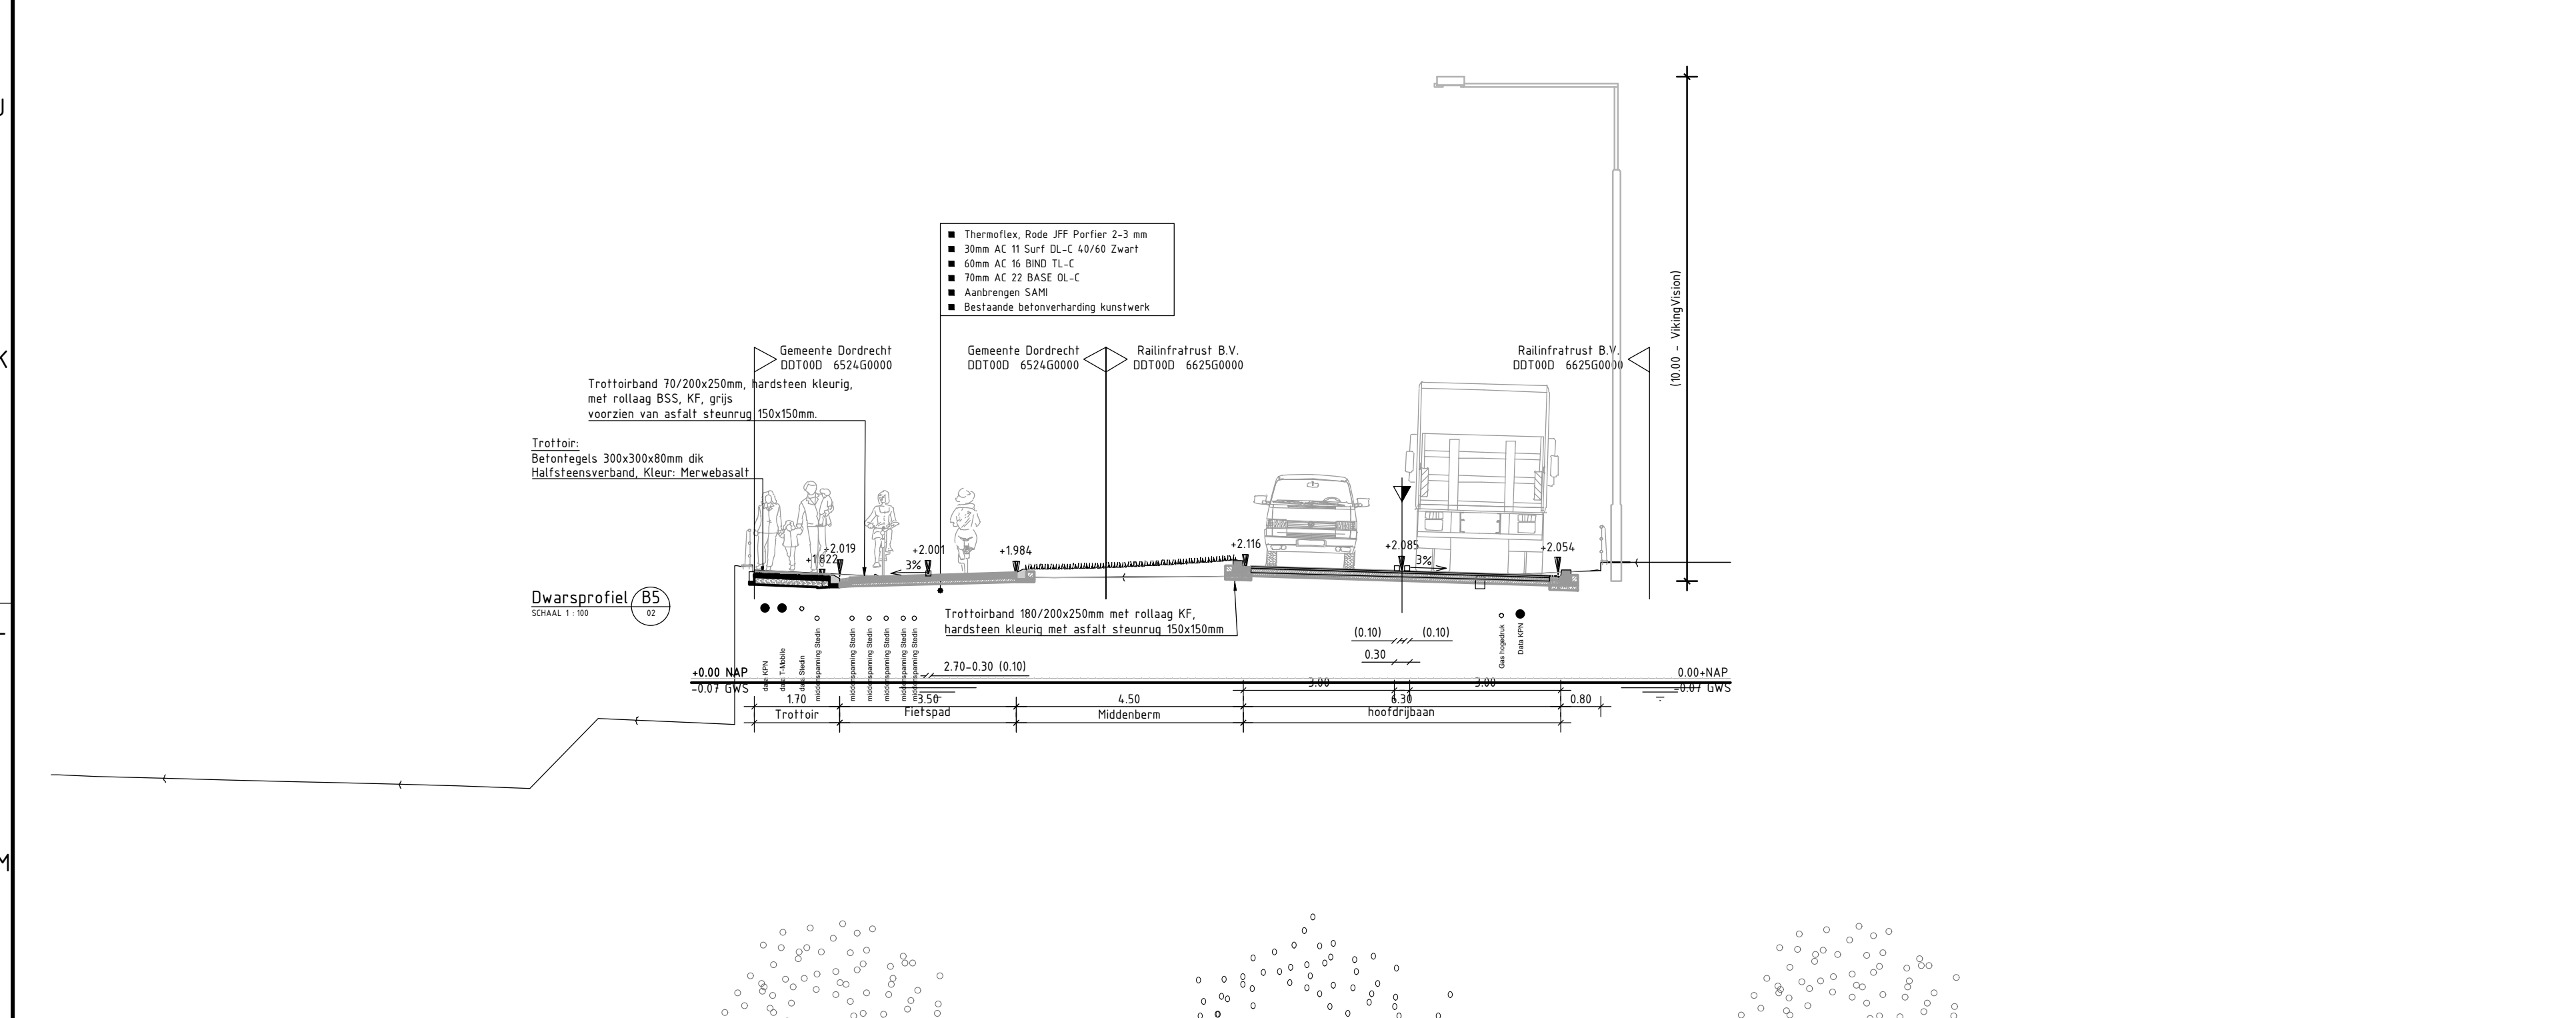
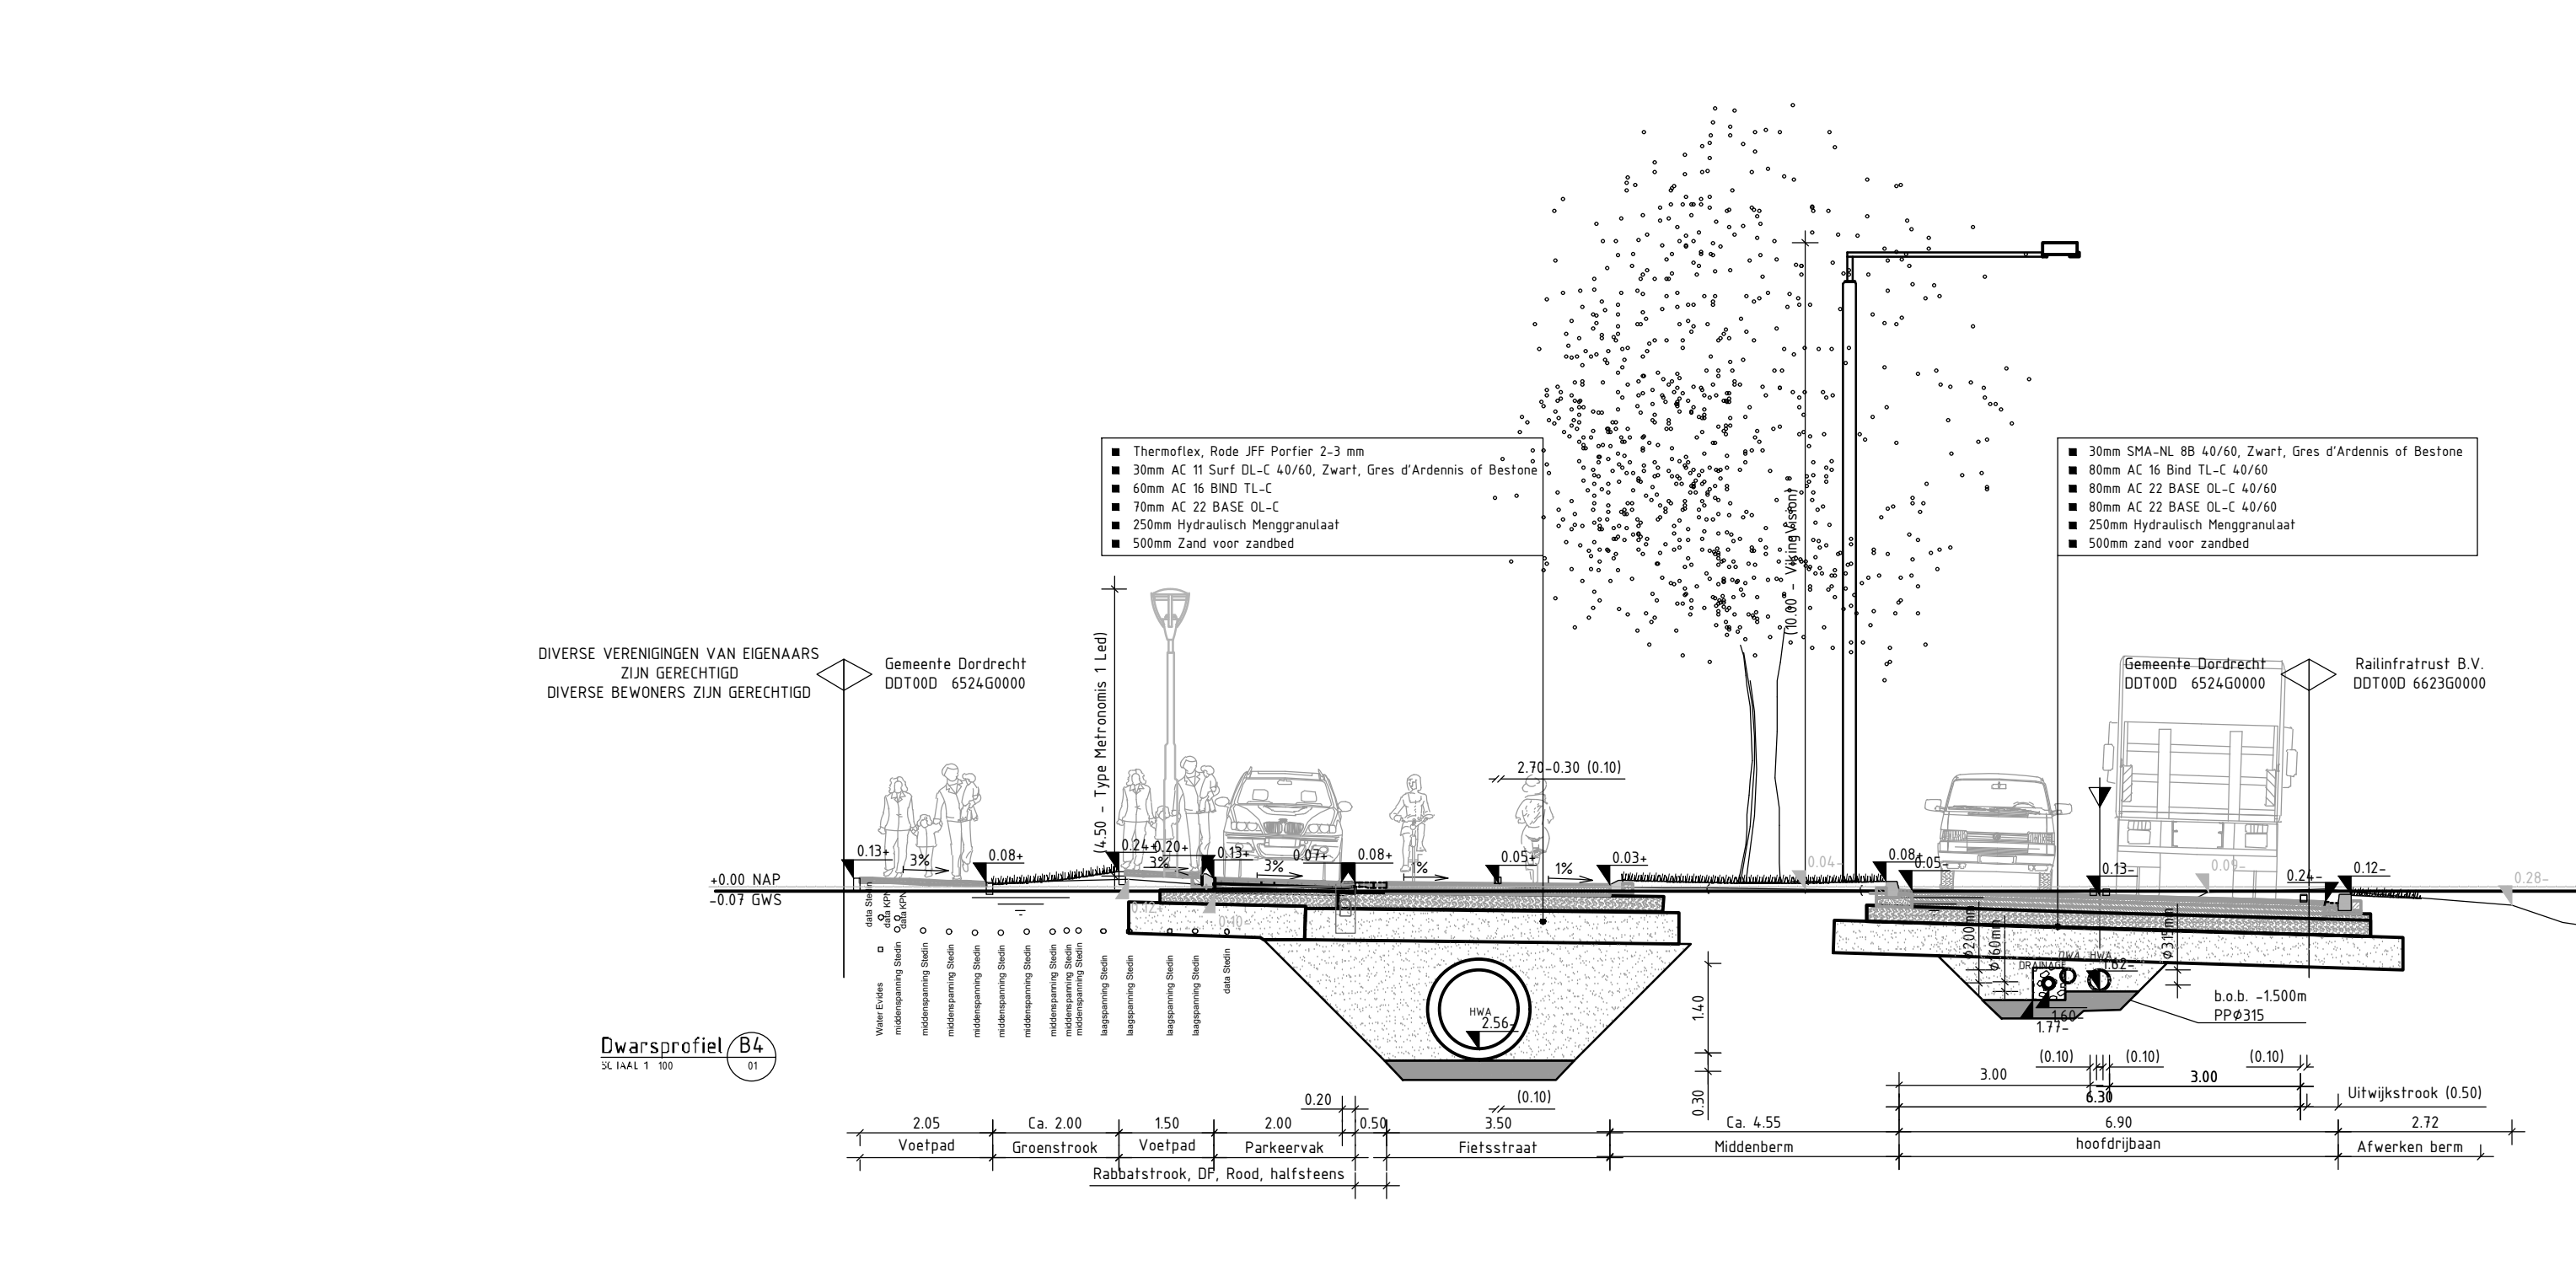
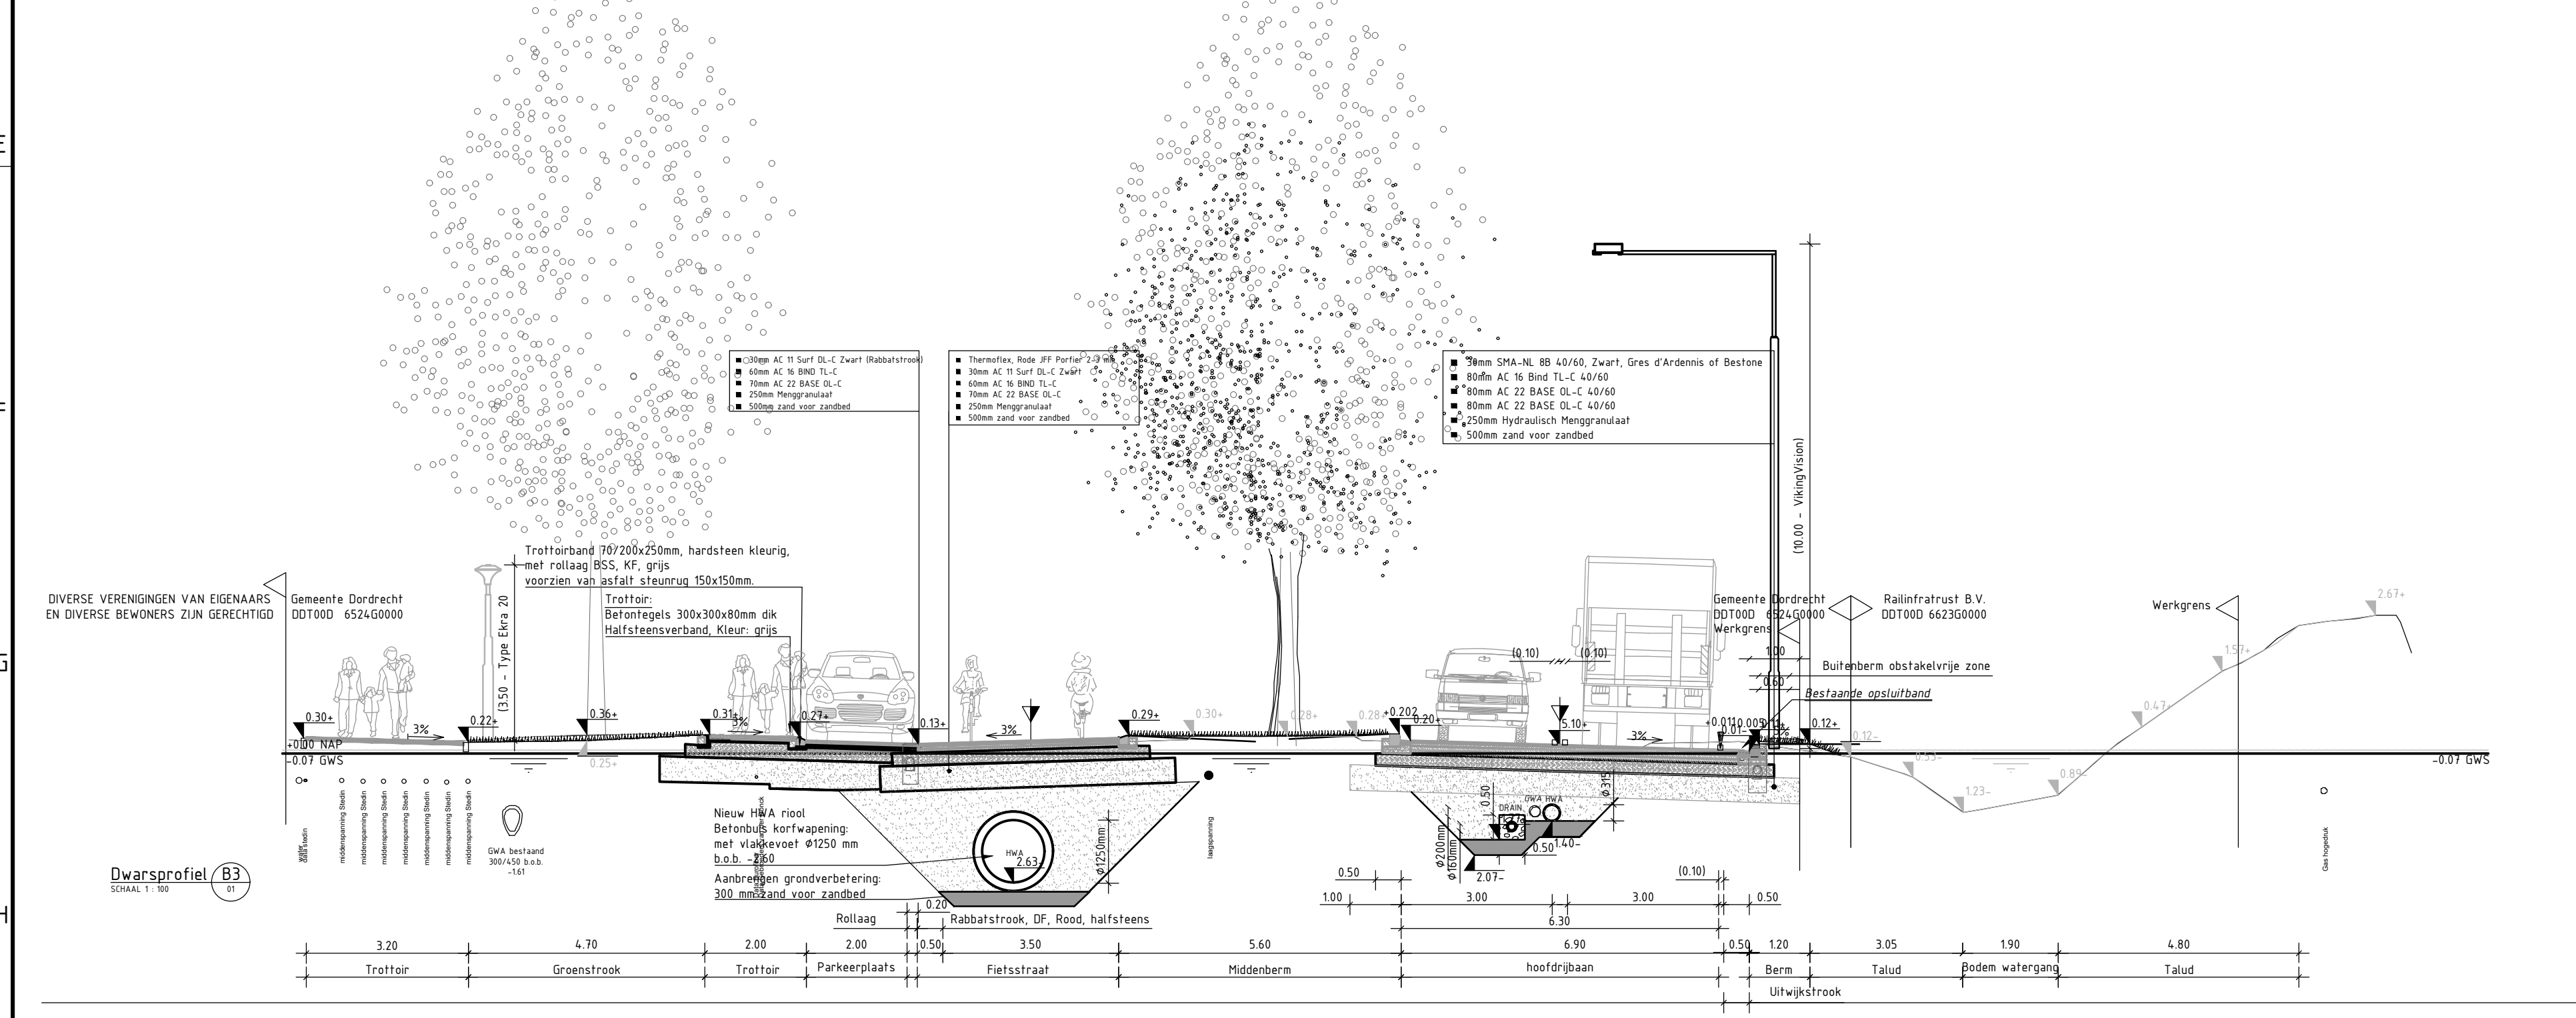
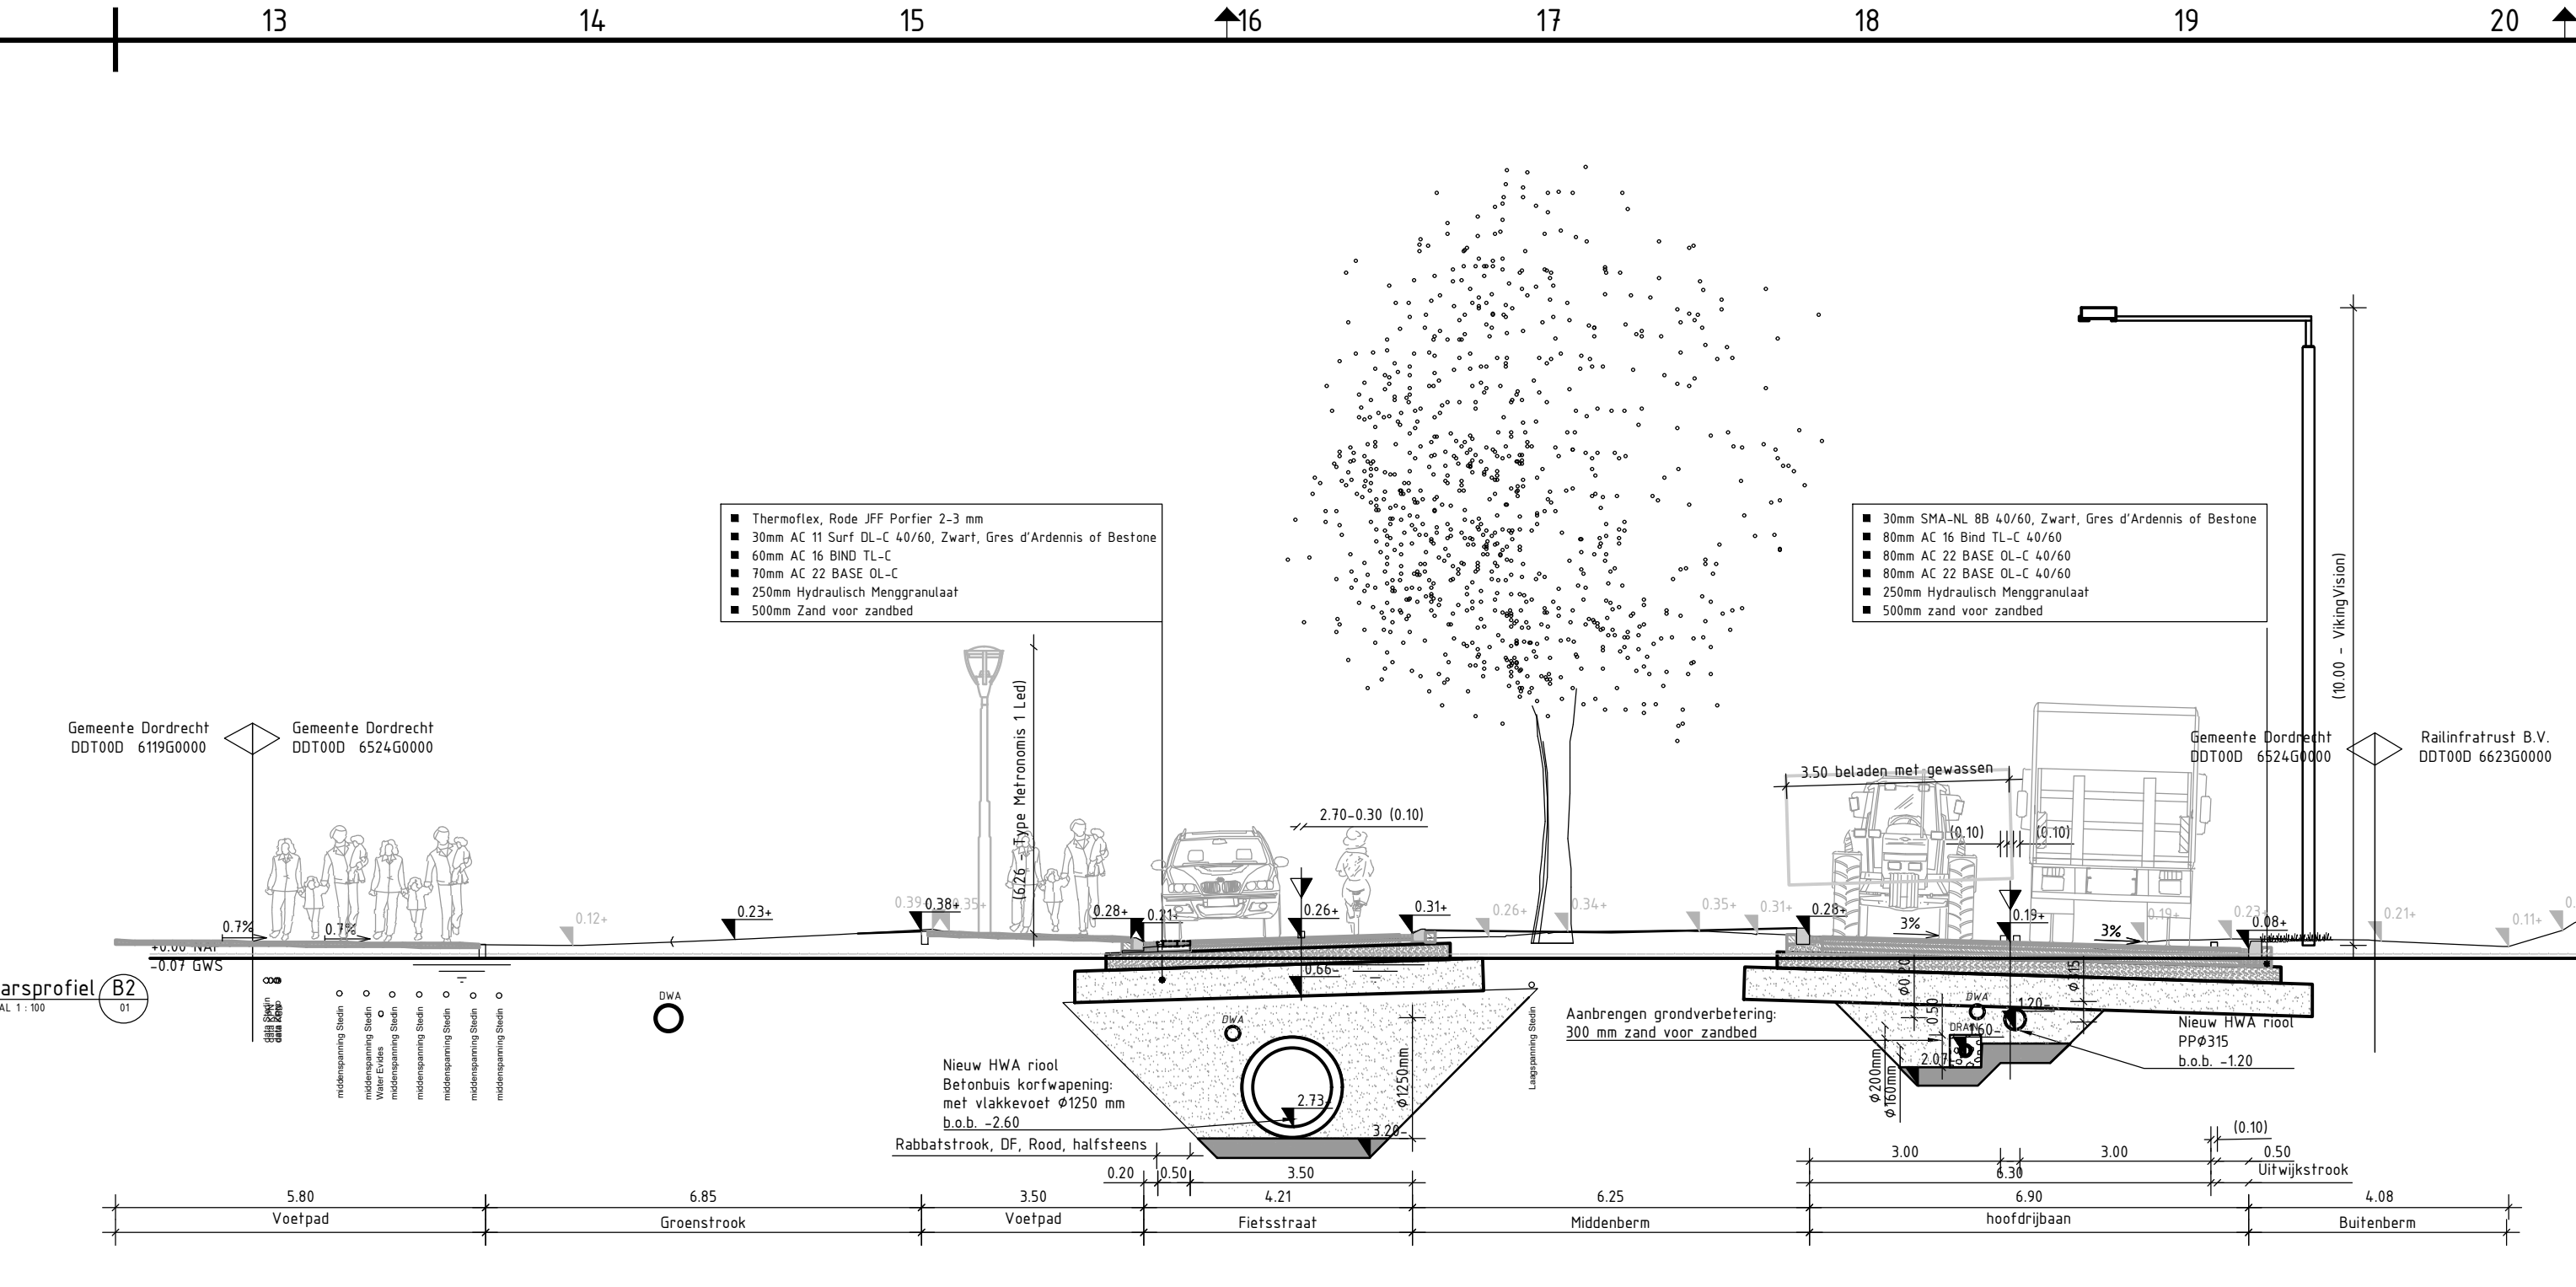


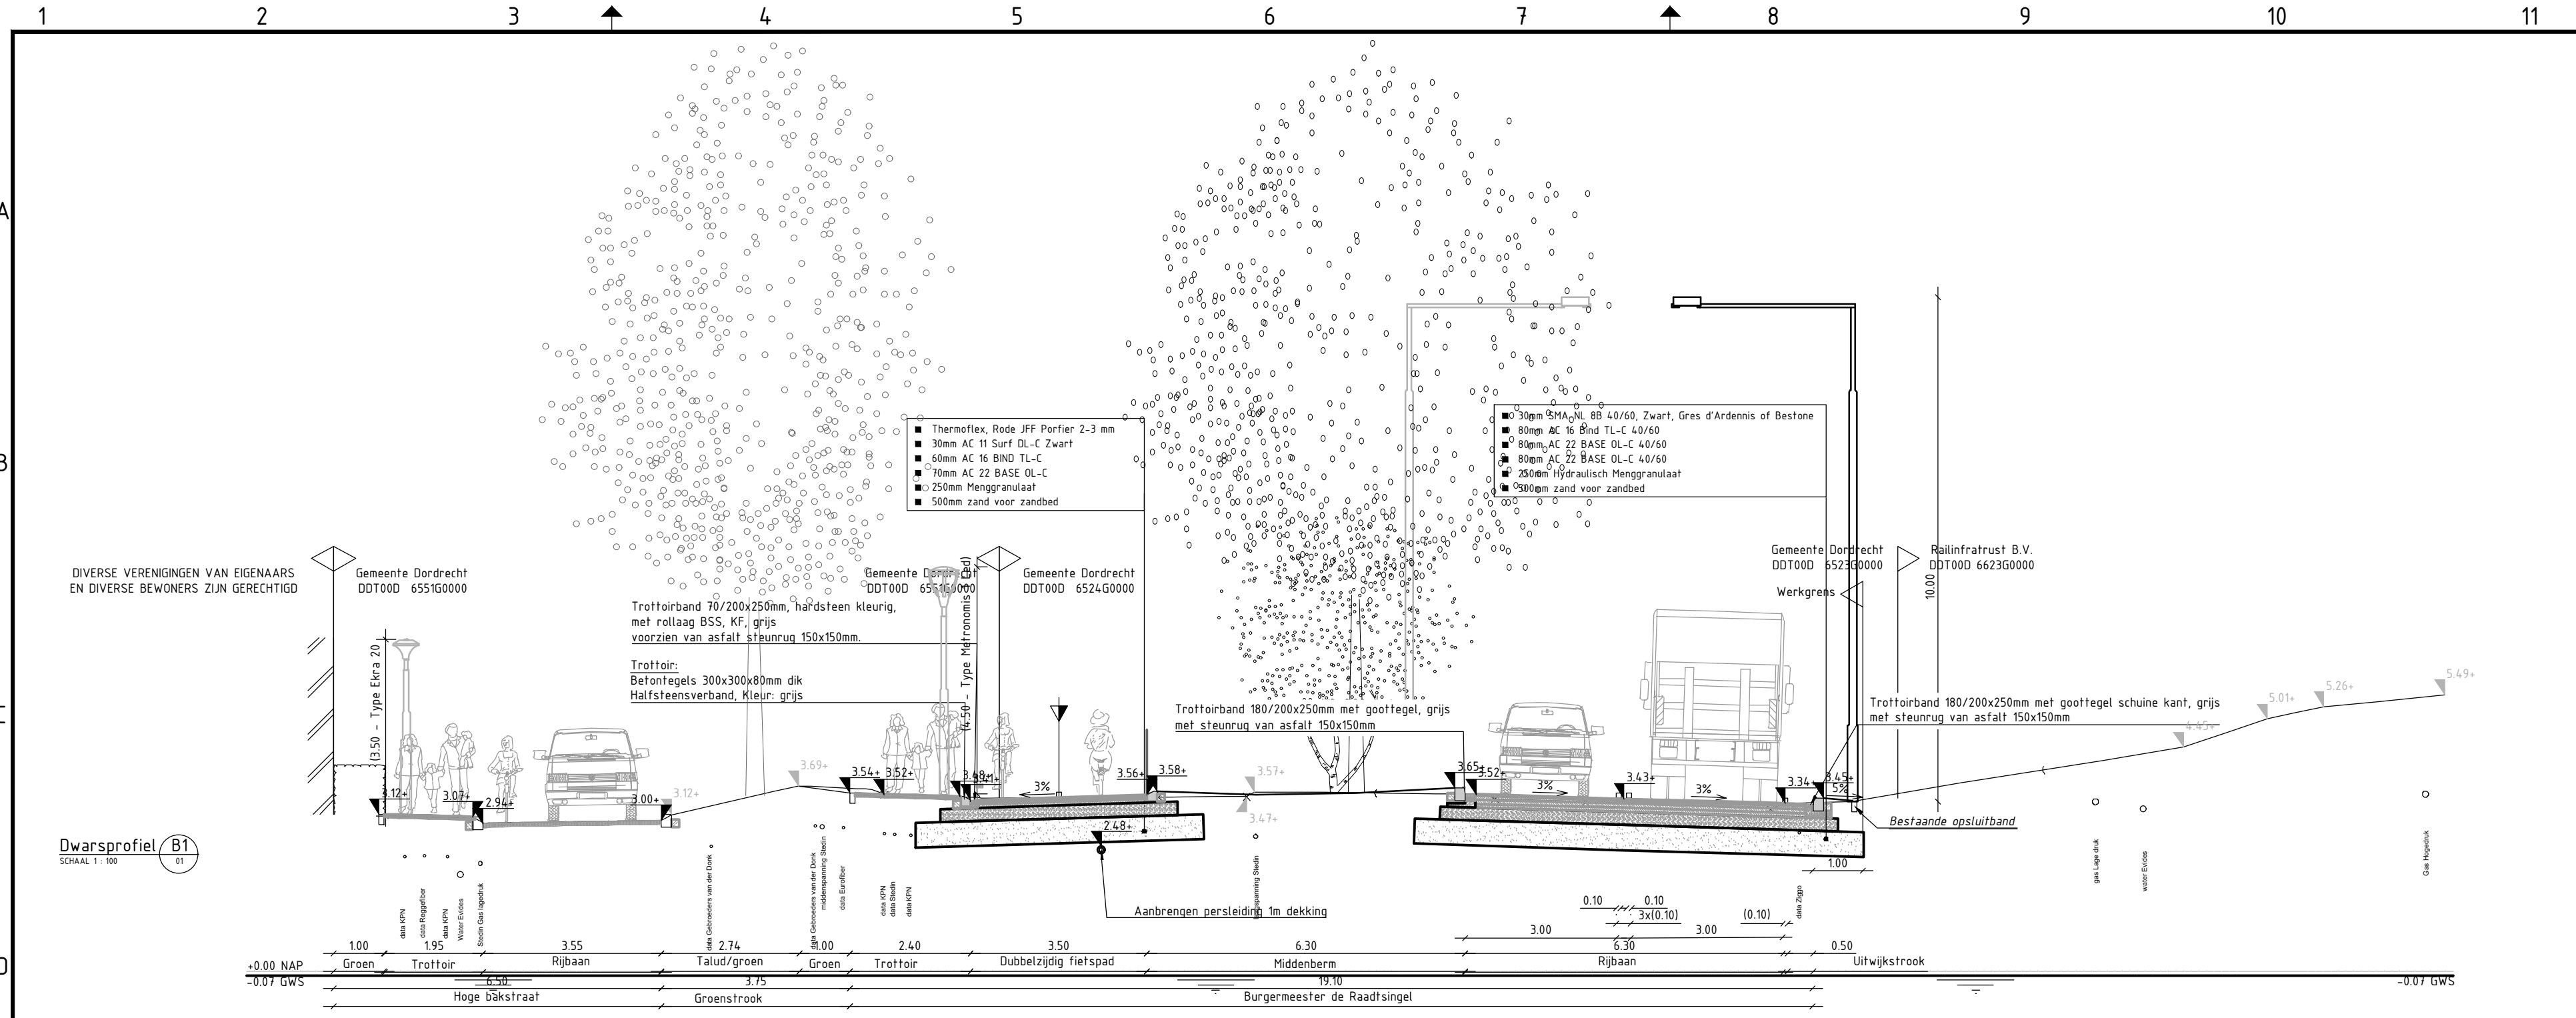

SITUATIE

Projectlocatie

VERSIE

L	Omschrijving	Datum
1	Definitief ontwerp, dwarsprofielen stedenbouw	21-08-2024

Ingenieursbureau Drechtsteden

Postbus 9, 3300 AA Dordrecht. Tel: 078-750 2810. E-mail: ingenieursbureau@drechtsteden.nl. Website: www.ingenieursbureau-drechtsteden.nl

project omschrijving	opdrachtgever	tekening omschrijving	naam	tekeningnummer	formaat	schaal	datum
VSP Johan de Witt Burg. de Raadtsingel Projectdeel Korte parallelweg	Gemeente Dordrecht	Overzichtstekening Nieuwe situatie Definitief ontwerp, dwarsprofielen stedenbouw	S. Michels	2090	A0	1:500	21-08-2024