



Draufsicht

Alle sich auf die Bohrungen beziehenden Maße: ±0.2

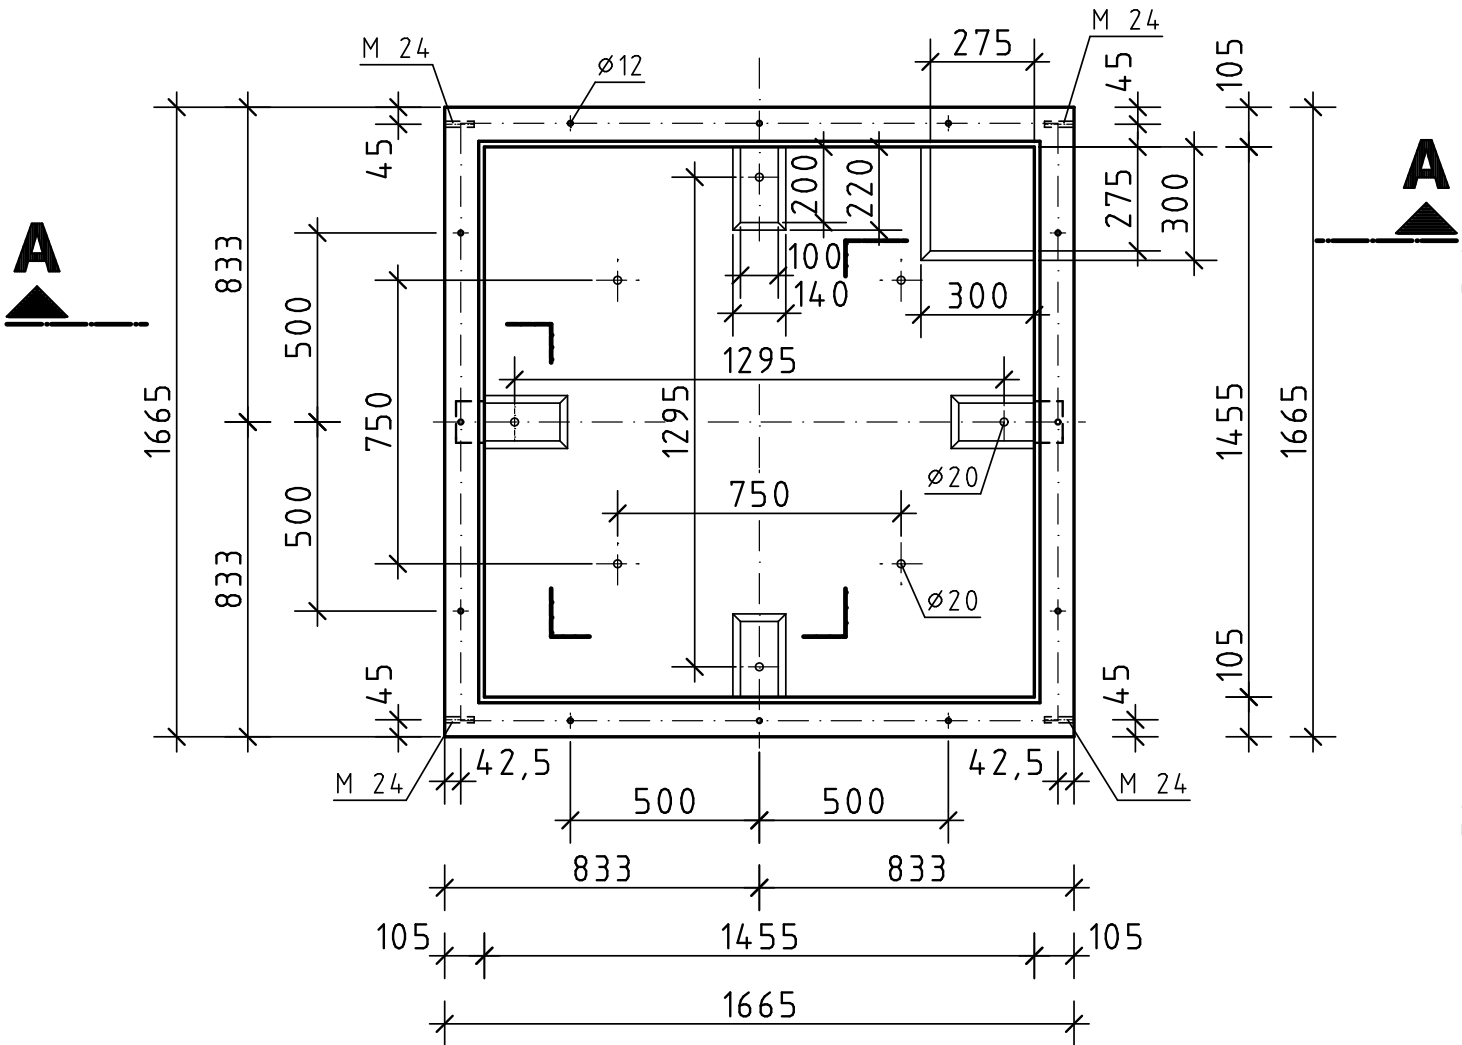

Schnitt A-A

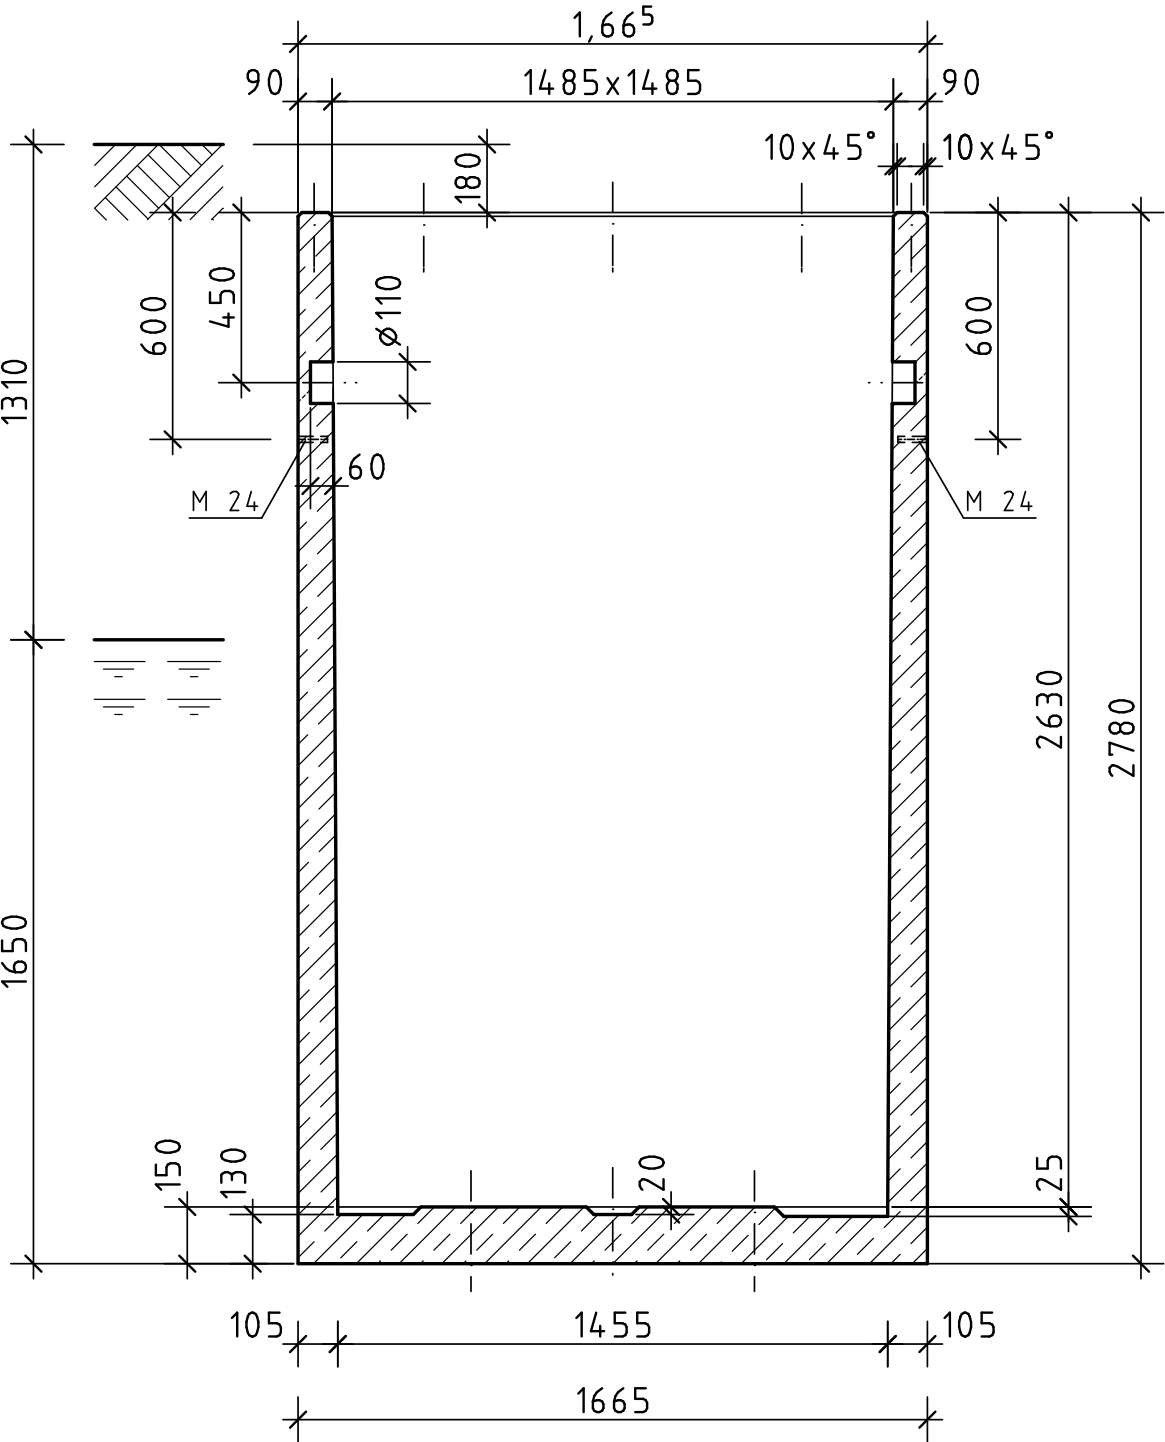

Systemskizze:

Ausfertigung:

Bauherr:

Raum für Vermerk des
Prüfingenieurs

Raum für Genehmigungsvermerk
des Auftraggebers

c	26.02.19	Betondeckung geändert	Freye
b	12.04.12	Druckf.-kl. korrigiert	Unruh
a	20.01.12	Baustoffangaben korrigiert	Unruh
Ausführ.	Tag	Art der Ergänzung, der Änderung	Name

Bauwerk Nr.

Baumaßnahme: Kleihues

Aufgestellt:

Kleihues Kleihues Betonbauteile
Betonbauteile GmbH & Co.KG
48488 Emsbüren - In der Maate 15


Koordinator:

Technische Bearbeitung:		Name	Datum
	Bearb.:		
	Gez.:	Ahlmer	01.10.03
	Gepr.:		

Bauteil:

Behälter MiMa 5

Maßst.:	Zeichnung Nr.
1:20	MiMa 5-c

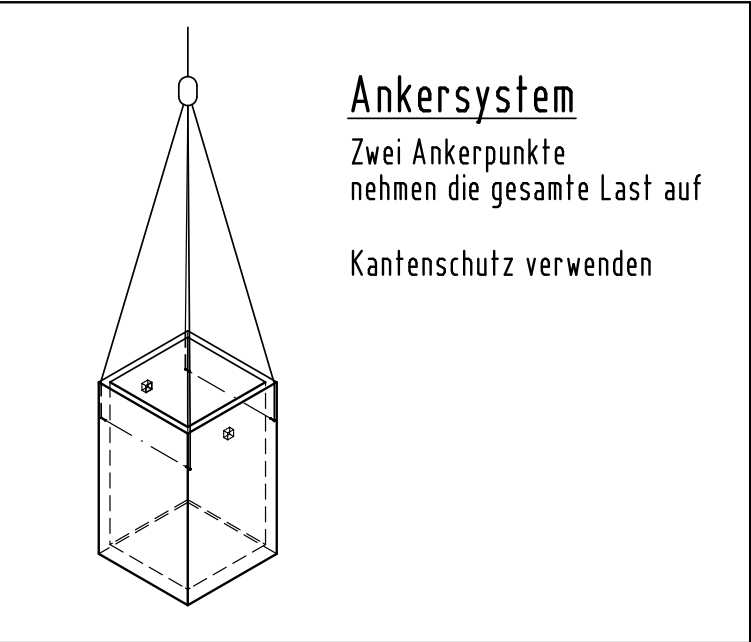

Ankersystem

Zwei Ankerpunkte
nehmen die gesamte Last auf

Kantenschutz verwenden

Unterteil: 5.0t

Kategorie 3

Baustoffangaben				
	Beton			
Bauteil:	Druckf.-kl.	Exposit.-kl.	Betonstahl	Beton- deckung
Behälter	C 40/50	XC4,XA1,XF3	B 500 A/B	3,0cm