


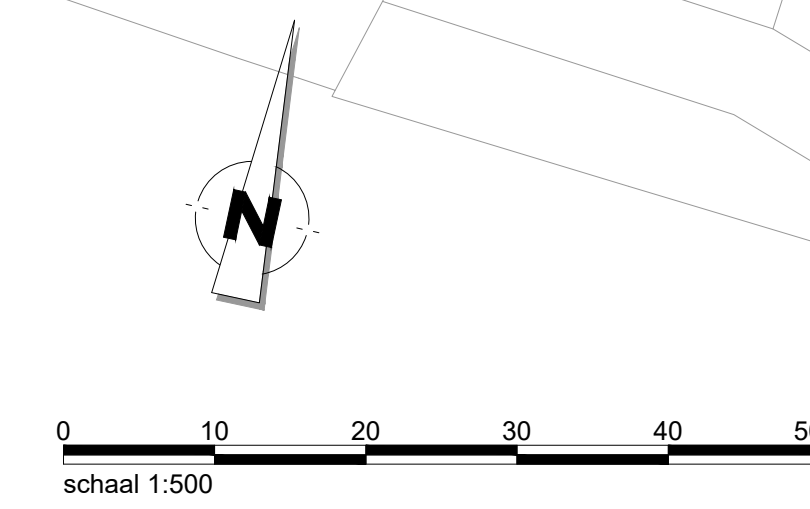

Algemeen

- Bestaande bebouwing**
Af. 100x100 mm
- Toekomstige bebouwing**
Af. 100x100 mm
- Doorgang bebouwing**
Af. 100x100 mm
- Kadastrale grens**
Af. 100x100 mm
- Werkgrens**
Af. 100x100 mm
- Bestaande hoogte**
In meters t.o.v. N.A.P.
40.37+
- Nieuwe hoogte**
In meters t.o.v. N.A.P.
40.08+
- Talud**
L.b.v. afdaling hoogtevverschillen

Ondergrondse infra

- Putrand en deksel (HWA)**
Type: conform bestek
- Straatkoek**
Type: conform bestek
- Stokopkoek**
Type: conform bestek
- Lijngoot**
Type: conform bestek
- Uitstroombak**
Type: conform bestek
- Beregeningsbron**
Type: conform bestek
- Beregeningsbrandweerbron**
Type: conform bestek
- Traficuis**
Type: conform bestek

Technische sportinrichting

- Natuurgras**
Type: conform bestek
- Kunstgras**
Type: conform bestek
- Dug-out**
Type: conform bestek
- Voetbaldoel**
Af. 70x30x100 mm
- Spelerspoort**
Type: conform bestek
Breedte: 1.25 m
- Onderhoudspoort**
Type: conform bestek
Breedte: 4.00 m
- Overstaphek**
Type: conform bestek
- Walk-off mat**
Af. 200x1000 mm
- Schoonloop rooster**
Af. 200x1000 mm

Verhardingen

- Prefab L-elementen**
Af. 200x400x100 mm
(Leverancier: Strijk Vervo infra)
- Opeluitband**
Af. 100x200 mm
- Betonstraatsloten KF**
Af. 200x400 mm
Keperverband, kleur: grijs
- Betontegels**
Af. 200x400 mm
Halbreenverband, kleur: grijs
- Betontegels**
Af. 400x400 mm
Halbreenverband, kleur: grijs
- Betontegels**
Af. 600x400 mm
Halbreenverband, kleur: grijs
- Rollaag van betontegels**
Af. 200x400 mm
Type: stadsmat
- Rollaag van betontegels**
Af. 600x400 mm
Type: stadsmat
- Solidrain S2**
Type: open
- Solidrain S2**
Type: afsluit
- Prefab betonelementen**
Type: conform bestek
- Prefab vloerplaat**
Af. 200x200x120 mm
- Prefab vloerplaat**
Af. 200x1000x120 mm

Groenvoorzieningen


- Bestaande haag**
Type: conform bestek
- Haag**
Type: conform bestek
- Inzaaien gras**
Type: conform bestek
- Bodembedekkers**
Type: conform bestek
- Bestaande boom**
Type: conform bestek
- Nieuwe boom**
Type: conform bestek

Hekwerken

- Leunhekwerk**
Type: stadsmat
- Leunhekwerk**
Type: stadsmat
- Ballen vangst**
Type: conform bestek
Hoogte: 5.00 m
- Ballen vangst**
Type: conform bestek
Hoogte: 1.00 m
- Hekwerk**
Type: conform bestek
Hoogte: 2.50 m
- Enkele poort**
Type: conform bestek
Breedte: 1.25 m
- Dubbele poort**
Type: conform bestek
Breedte: 4.00 m

Straatmeubilair

- Fietsleunhekken**
Type: conform bestek
- Uitneembare afzetpaal**
Type: conform bestek
- Afvalbak**
Type: conform bestek
- Nieuwe lichtmast p-plaats**
Type: conform bestek
- Nieuwe lichtmast sportpark**
Type: conform bestek
- Sportverlichting**
Incl. 1 x 2 armaturen per lichtmast
Hergeslacht FCV
- Sportverlichting**
Incl. 1 x 2 armaturen per lichtmast
Hergeslacht FCV
- Sportverlichting**
Incl. 1 x 2 armaturen per lichtmast
Hergeslacht FCV
- Reclamezuil**
Handhaven

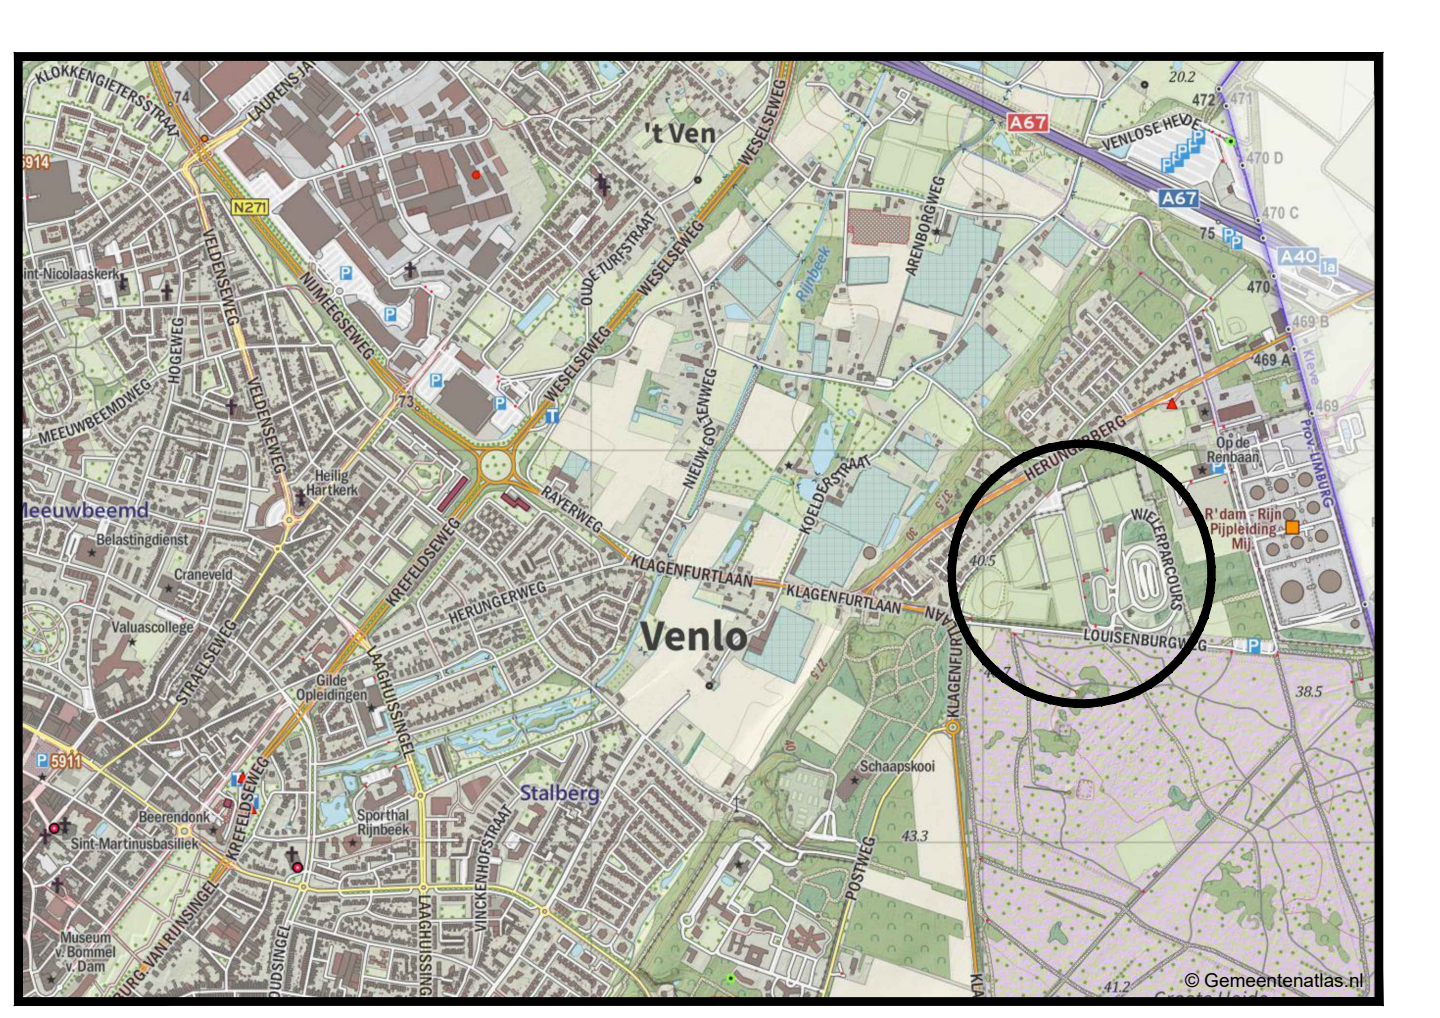

Overzicht van de situatie

Algemeen:

- Alle hoogtematen in meters t.o.v. N.A.P.
- Alle maten in meters en maten in mm, tenzij anders aangegeven

A	Wjz.	Datum	Omschrijving	Get.	Ge.	Akk.
Opdrachtgever: Gemeente Venlo						
Project: Herinrichting sportpark Heringerberg te Venlo						
Bestektekening Nieuwe situatie						
Definitief						
Tekeningsnummer: B03-D						
Papierformaat: A0						
Schaal: 1:500						
Project: T. Reijnen						
Gepland: 21-08-2024						
Gepland: 21-08-2024						
Aankoop: 21-08-2024						
Projectnummer: 23NW02702						
Besteknummer: +						
Schaal: 1:500						
Nieuwæ						
Adviseurs & Ingenieurs voor de buitenruimte						
Amsterdam: 1033 SE Amsterdam						
Breda: 4033 AX Breda						
Veghel: 5485 SE Veghel						
Middelburg: 4602 CA Middelburg						
Schiedamschen dijk: 4221 BT Schiedamschen dijk						

Project: 23NW02702 - B03-D - Nieuwe situatie