


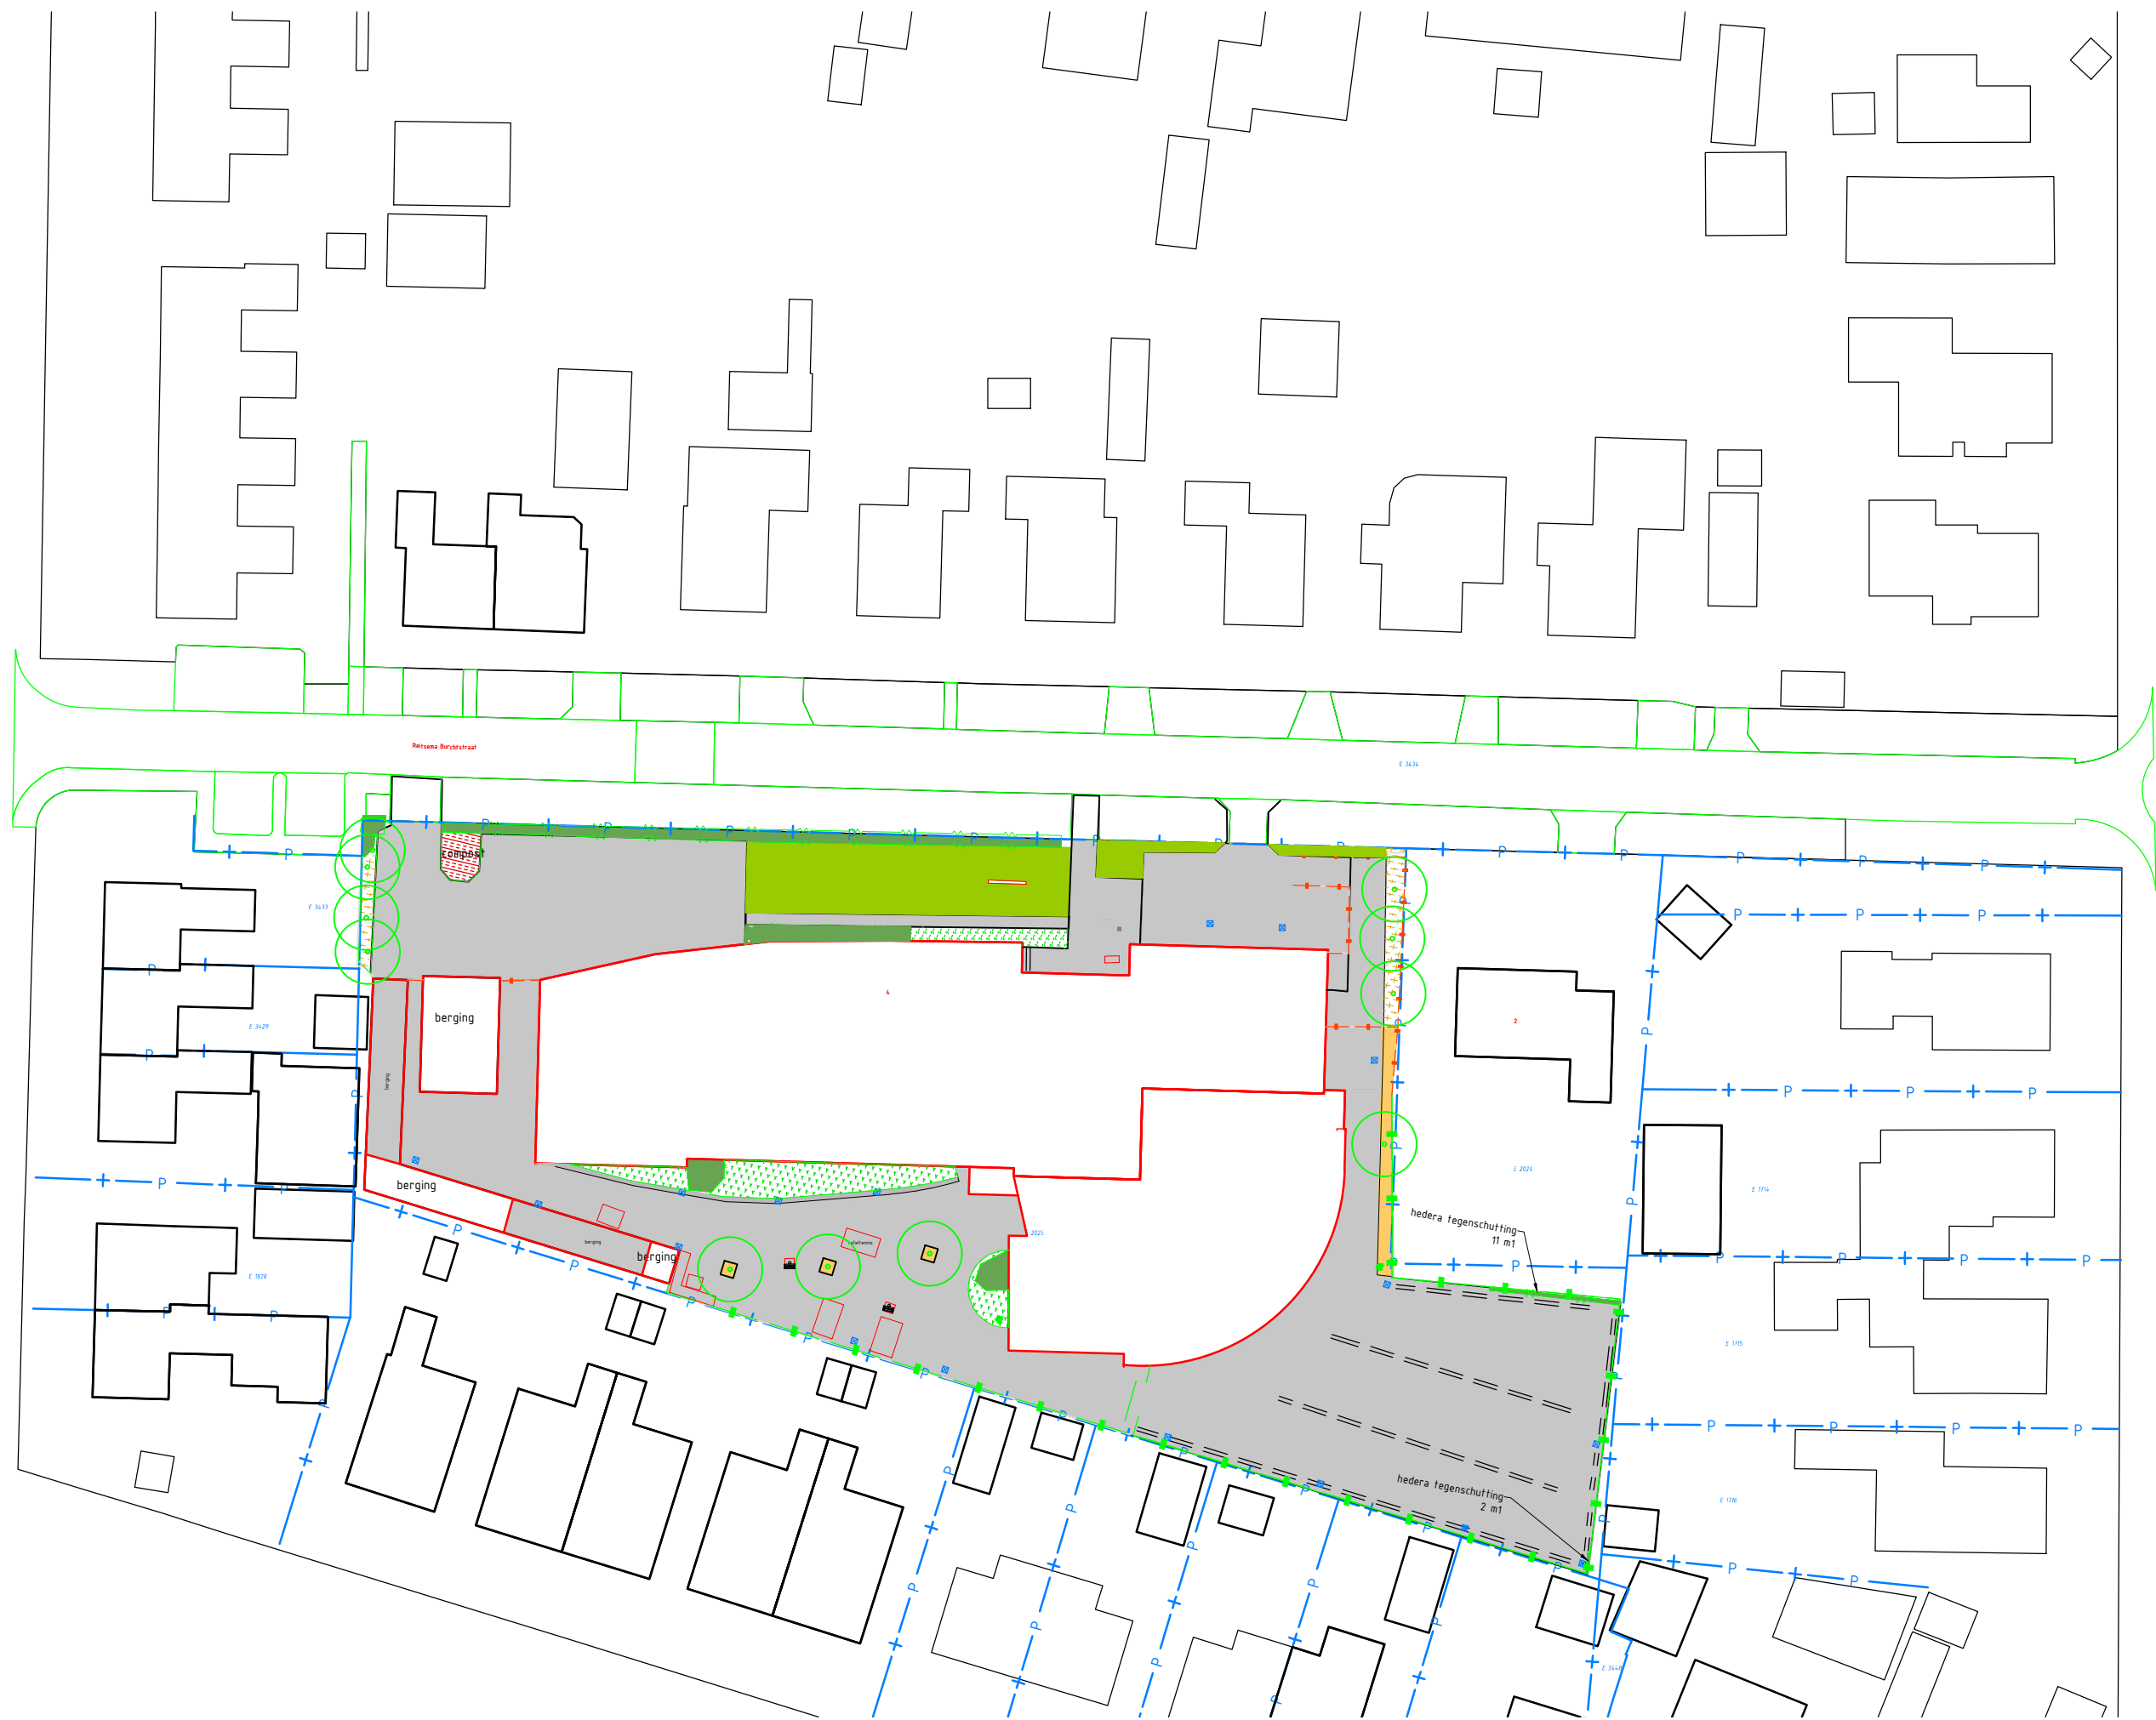

Legenda	
Geometrie	Omschrijving
	Bebouwing
	Perceelgrens
	Haag
	Fietsen rek
	Hekwerk
	Schutting
Arcering	Omschrijving
	Open verharding1335 m2
	Gras160 m2
	Haag64 m2 / 79 m1
	Grond23 m2
	Beplanting76 m2
	Bosplantsoen28 m2
	Gesloten verharding beton11 m2
Symbool	Omschrijving
	Boom
	Afvalbak
	Lichtmast
	Straatkolk
	Straatmeubilair



Project:
Lauwers College Grijpskerk

Opdrachtgever:
Frisia Burgum

Omschrijving:
Situatie onderhoud

Formaat	Schaal	Fase	Project nummer	Tekening nummer
A2	1:500		240020-007	
Gefek.	Gecontr.	Uitgave	Datum	Toelichting
B.V/D.W.			4-4-2024	

**WMR**
WMR Rinsumageest b.v.

- Grond-Weg-en Waterbouw
- Milieutechniek
- Slooptechniek
- Asbestsanering

Van Aylvawei 40 9105 KT Rinsumageest
T:(0511) 425050 E: info@wmr.nl