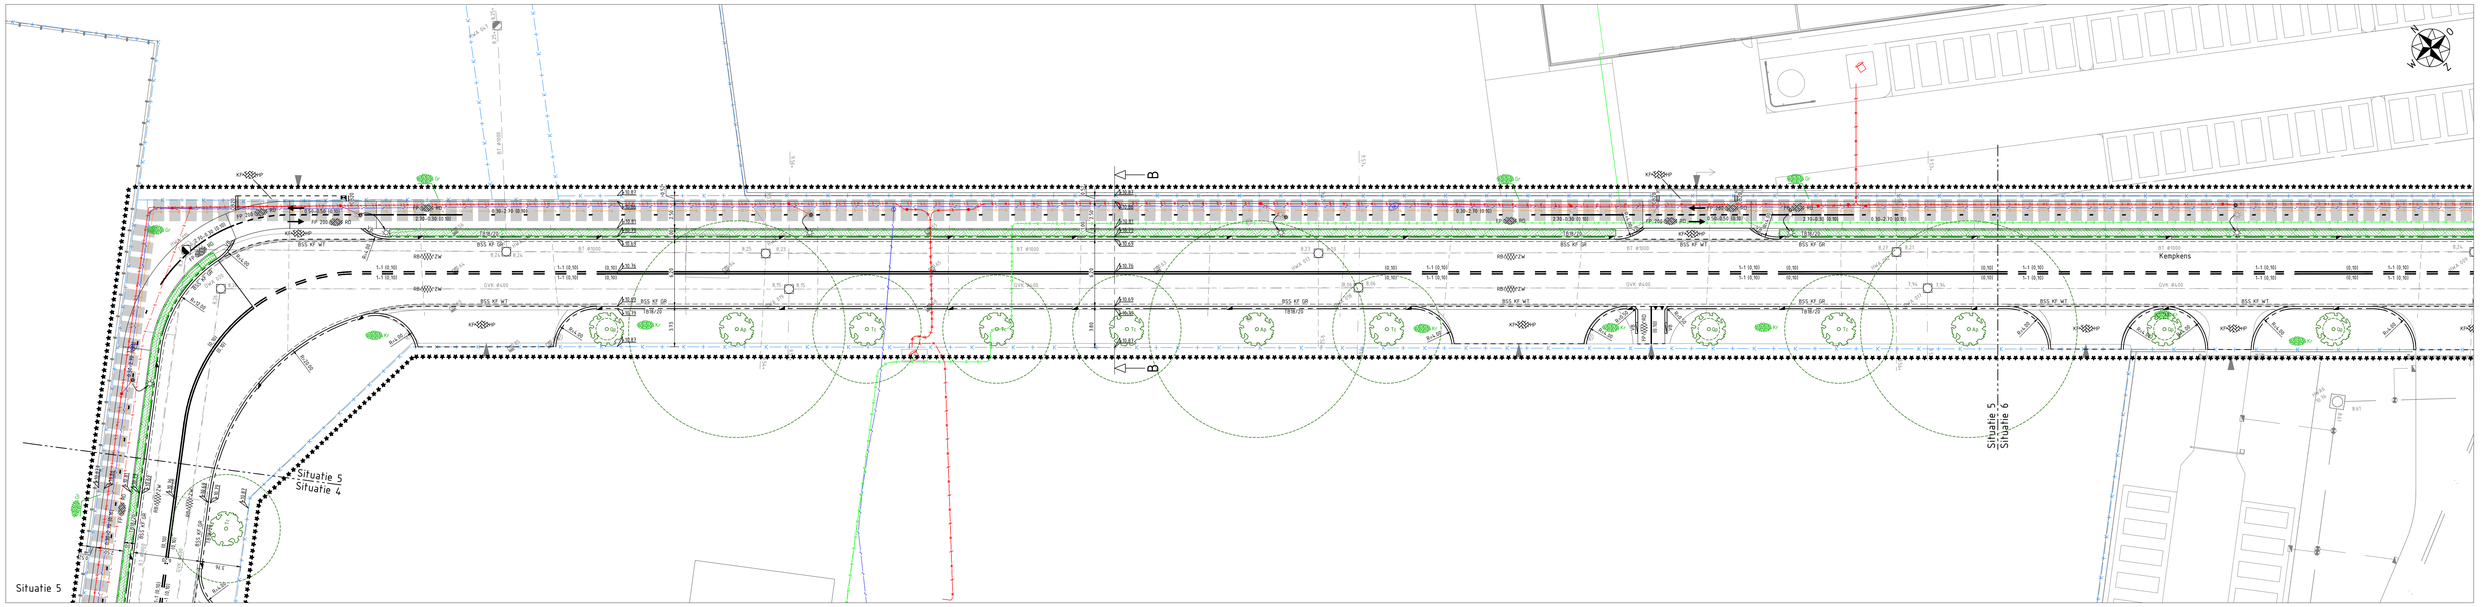

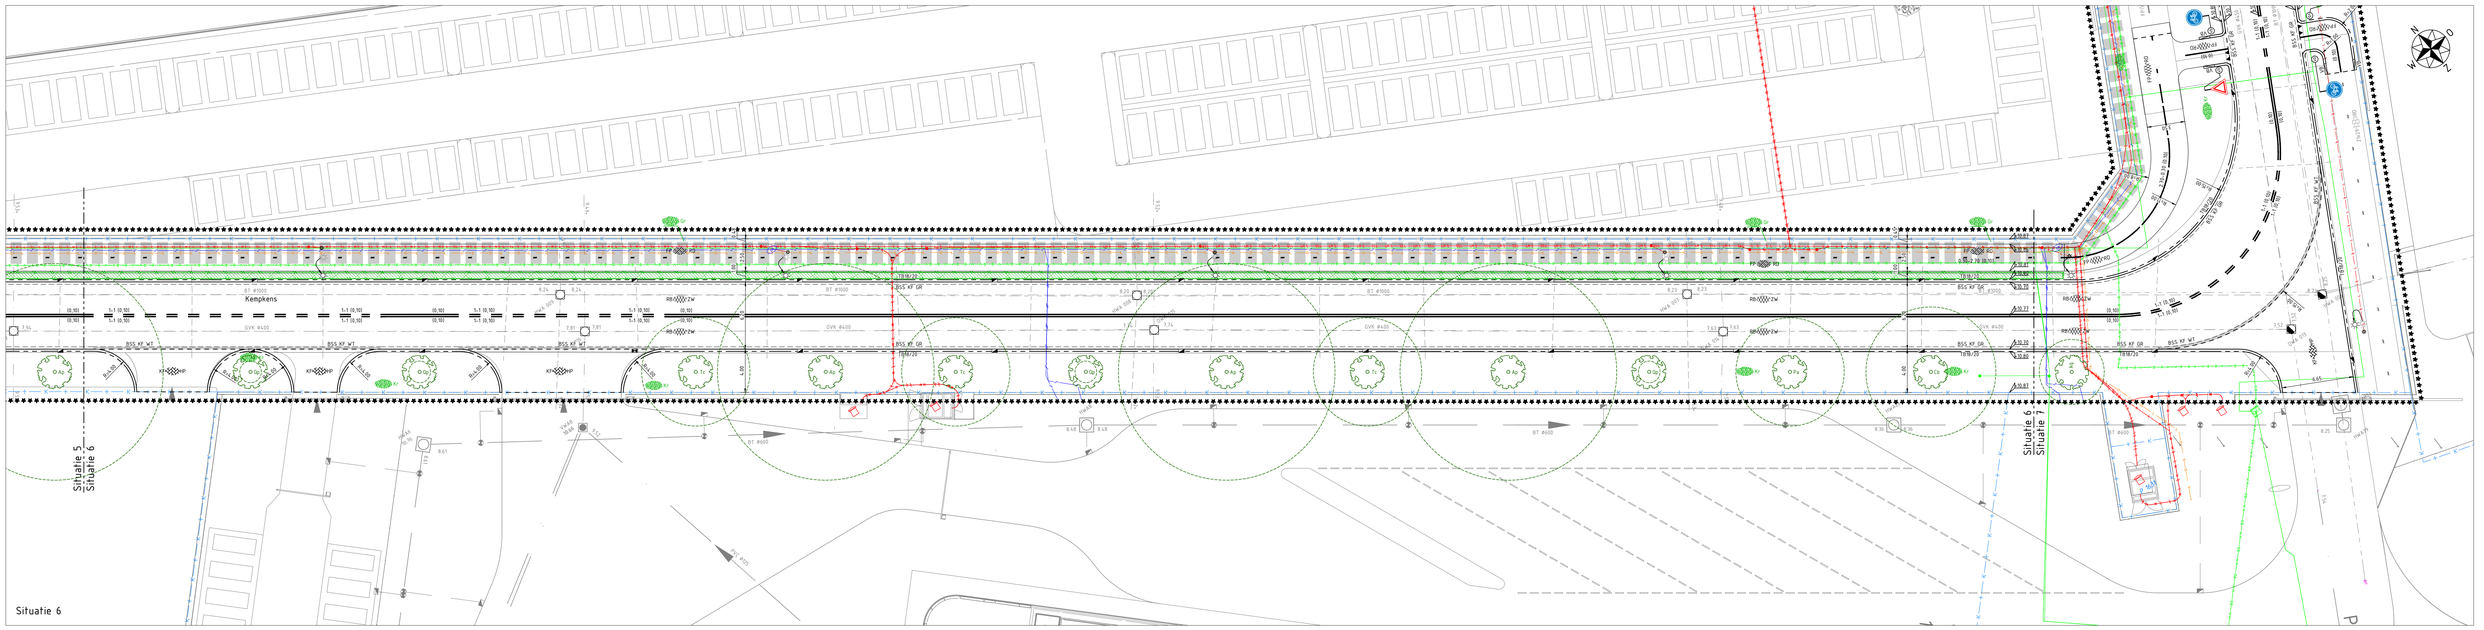

LEGENDA KABELS EN LEIDINGEN

- gas lage druk
- gas hoge druk
- water
- electra laagspanning
- electra middenspanning
- electra hoogspanning
- datatransport

LEGENDA

- werkgrens
- materiaalscheiding
- kadastrale grens
- verkoopgrens perceel
- bestaande hoogte
- nieuwe hoogte (in meters t.o.v. N.A.P.)
- bestaande situatie
- bestaand kabels en leidingen tracé
- aanbrengen opsluitband 100x200
- aanbrengen opsluitband 200x250
- aanbrengen trottoirband 180/200x250
- aanbrengen verlooband TB180/200x250 - naar maaiveld
- aanbrengen gootlaag 2 strekken betonstraatstenen keiformaat kleur grijs
- aanbrengen gootlaag 2 strekken betonstraatstenen keiformaat kleur wit
- aanbrengen asfaltconstructie rijbaan
  - ACfl surf DL-IB 35mm
  - ACfl bin TL-IB 35mm
  - ACfe bin TL-IB 50mm
- aanbrengen asfaltconstructie rijbaan 2
  - ACfl surf DL-IB 35mm
  - ACfl bin TL-IB 35mm
  - ACfe bin TL-IB 50mm
  - AC22 base OL-IB 80mm
  - hydr menggranulaat 0/31,5 400mm
  - zandbed min. 400mm
- aanbrengen asfaltconstructie rijbaan (fietsoversteek)
  - ACfl surf DL-IB 35mm kleur rood
  - ACfl bin TL-IB 35mm
  - ACfe bin TL-IB 50mm
- aanbrengen asfaltconstructie fietspad
  - ACfl surf DL-A 35mm kleur rood
  - AC22 base OL-A 70mm
  - mengranulaat 0/31,5 250mm
- aanbrengen asfaltconstructie fietspad fpv inritten
  - ACfl surf DL-A 35mm kleur rood
  - AC22 base OL-A 70mm
  - AC22 base OL-A 70mm
  - mengranulaat 0/31,5 250mm
- aanbrengen prefab betonnen fietspad elementen 2000x2500x140 (lxbxh) kleur rood
- aanbrengen prefab betonnen fietspad elementen 2000x2500x200 (lxbxh) kleur rood (t.p.v. inritten)
- aanbrengen betonstraatstenen keiformaat keperverband kleur heidepaars (inritten)
- aanbrengen betontegels 300x300x60 kleur grijs halfsteensverband
- aanbrengen straatkolk
- aanbrengen trottoirkolk
- aanbrengen putrand met deksel in asfalt
- aanbrengen putrand met deksel
- aanbrengen lichtmast (door derden)
- verplaatsen lichtmast (door derden)
- aanbrengen paal met verkeersbord
- aanbrengen verkeersbord
- aanvullen berm en inzaaien met grasmengsel
- aanvullen berm en inzaaien met kruidenrijk grasmengsel
- aanbrengen boom met kroonprojectie (derden)
  - droge standplaats: Tc = Tilia cordata; Qp = Quercus petraea; Ap = Acer pseudoplatanus
  - vochtige standplaats: Ul = Ulmus 'New Horizon' (eigenstam); Cb = Carpinus betulus; Ag = Alnus glutinosa; Pa = Prunus avium
- aanbrengen haag Acer campestre (derden)
- aanbrengen markering (0,10)
- aanbrengen markering 1-1 (0,10)
- aanbrengen markering 2,70-0,30 (0,10)
- aanbrengen markering 0,30-2,70 (0,10)
- aanbrengen haaientandmarkering 500x500
- aanbrengen blokmarkering 500x500
- vuilwaterriool incl. materiaal, diameter, lengte en b.o.b. maat
- hemelwaterriool incl. materiaal, diameter, lengte en b.o.b. maat
- inspectieput kunststof vuilwaterriool
- inspectiput beton hemelwaterriool
- aanbrengen kolkleiding PVC ø125

overzicht bladindeling schaal 1 :10.000

Maten in meters, tenzij anders vermeld. Materiaalmaten in mm, tenzij anders vermeld.
Peilmaten in meters t.o.v. N.A.P., tenzij anders vermeld. Diameters in mm, tenzij anders vermeld.

Versie	Datum	Omschrijving	Getekend	Gecontroleerd	Vrijgegeven
c1.0	20-05-2023	eerste uitgave	MOo	EAr	EAr
c2.0	15-12-2023	Aanpassingen nav overleg	MOo	EAr	EAr
c3.0	15-07-2024	Concept bestek	MOo	EAr	EAr
d4.0	23-08-2024	Definitief bestek	MOo	EAr	EAr
d5.0	25-09-2024	Bij nota van inlichtingen (K&L en depot)	MOo	EAr	EAr

Opdrachtnemer:
Megaborn techniek met beleid
Postbus 56, 4780 BB Waardenburg, tel. 0418-654900, info@megaborn.com, www.megaborn.com

Opdrachtgever:
MEIERIJSTAD
Postbus 10.001, 5660 DA Veghel, tel. 14 0413, info@meierijstad.nl, www.meierijstad.nl

Project: Inrichting Foodpark Veghel
Woonrijp maken fase 1
Onderdeel: Situatie met te maken werk, deel 3
Fase: Bestek

Documenttype: tekening
Blad: 3 van 6
Formaat: A0 Schaal: 1:200
Projectnummer: GMe2018
Besteknummer: 2024-4128
Tekeningnummer: GMe2018-403c d5.0
Status: Definitief