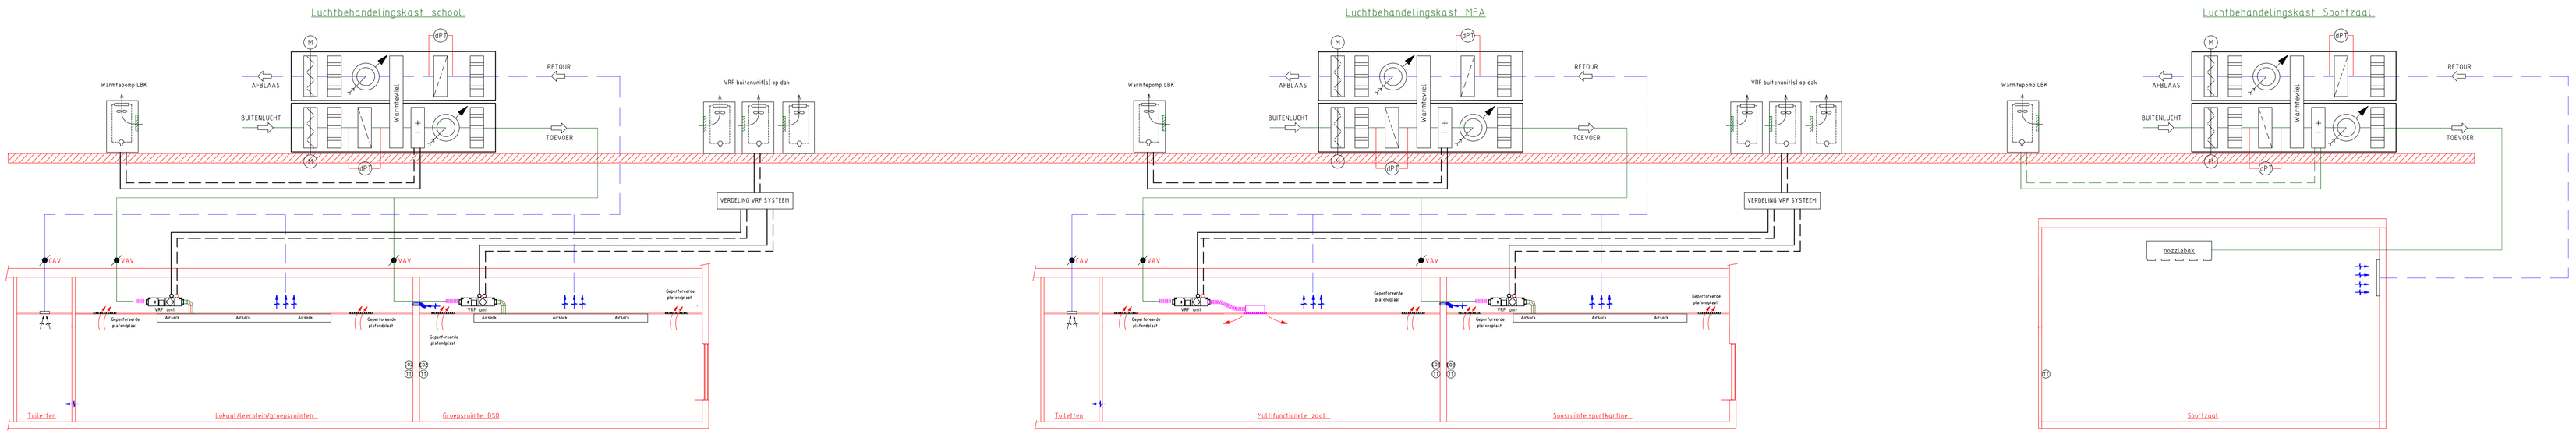


Principe afzuiging toiletten

Principe koeling en verwarming VRF systeem met VAV regeling

Principe afzuiging toiletten

Principe koeling en verwarming VRF systeem met VAV regeling


INNAX
Energizing the Future

INNAX Noord
Abe Lenstra Boulevard 58
8448 JB Heerenveen
Tel : +31 (0)85 06 53 930
Internet : www.innax.nl
E-mail : info@technion.nl


| | | | | | |
|---|---|---|---|---|---|
| WIJZIGING: | PROJECT: | MFA Jistrum | | | |
| DATUM | PLAATS: | Jistrum | | | |
| DOOR | DISCIPLINE: | Principe schema | | | |
| | BOUWLAAG: | N.v.t. | | | BOUWDEEL: - |
| PARAPHEERING | GETEKEND: JNE | DATUM: | 07-04-2023 | SCHAAL: | 1:100 |
| | GEZIEN: | BOUWK. ONDERLEGGER: | | FORMAAT: | A0 |
| | PROJ.NR: 19595 | FASE: TO | STATUS: | TEK.NR: W800 | |


Deze tekening blijft eigendom van INNAX, en mag zonder toestemming niet worden gekopieerd en/of ter inzage gegeven worden aan derden



getekend met Stabicad ®