AANZICHTEN EN DOORSNEDES STAAN OP TEK G6

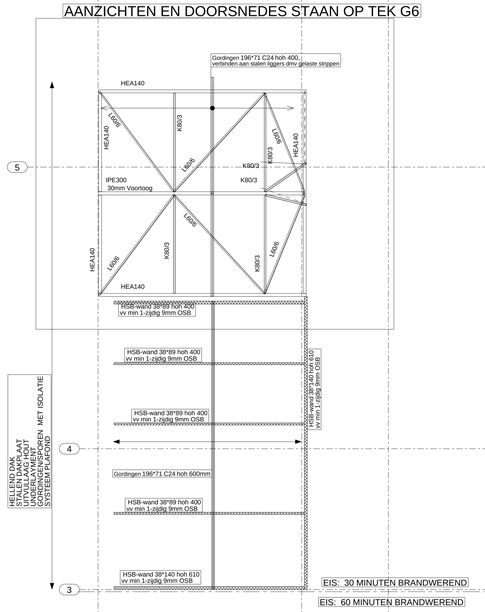


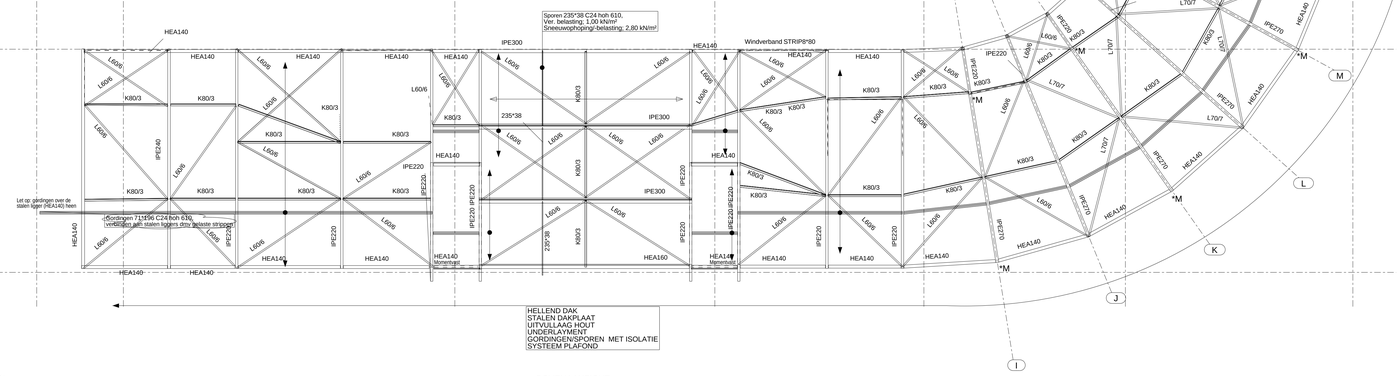


BOVENAANZICHT

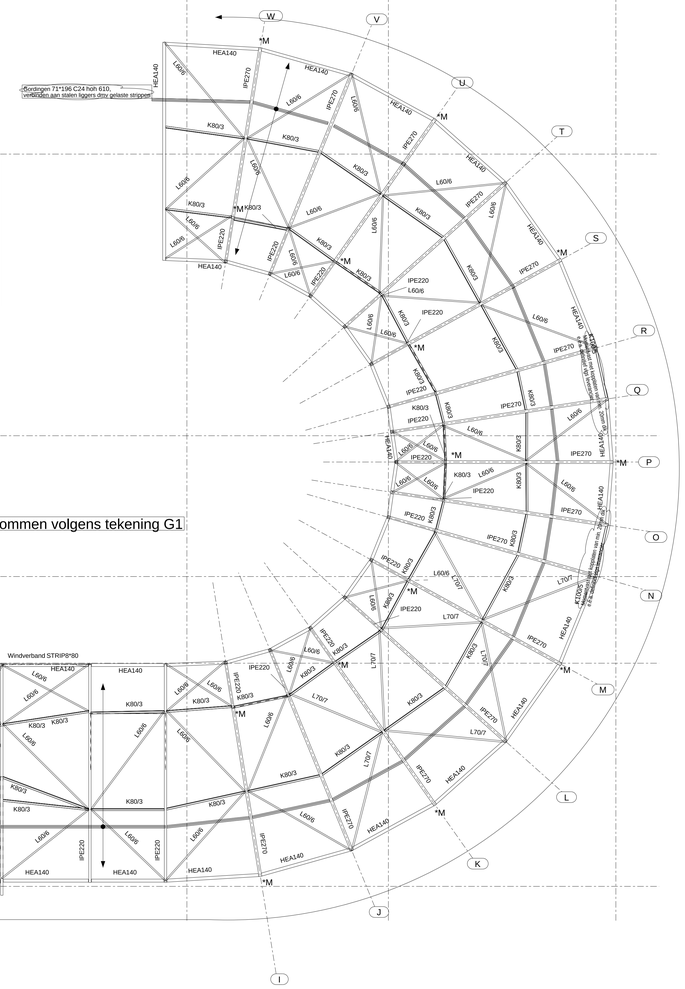


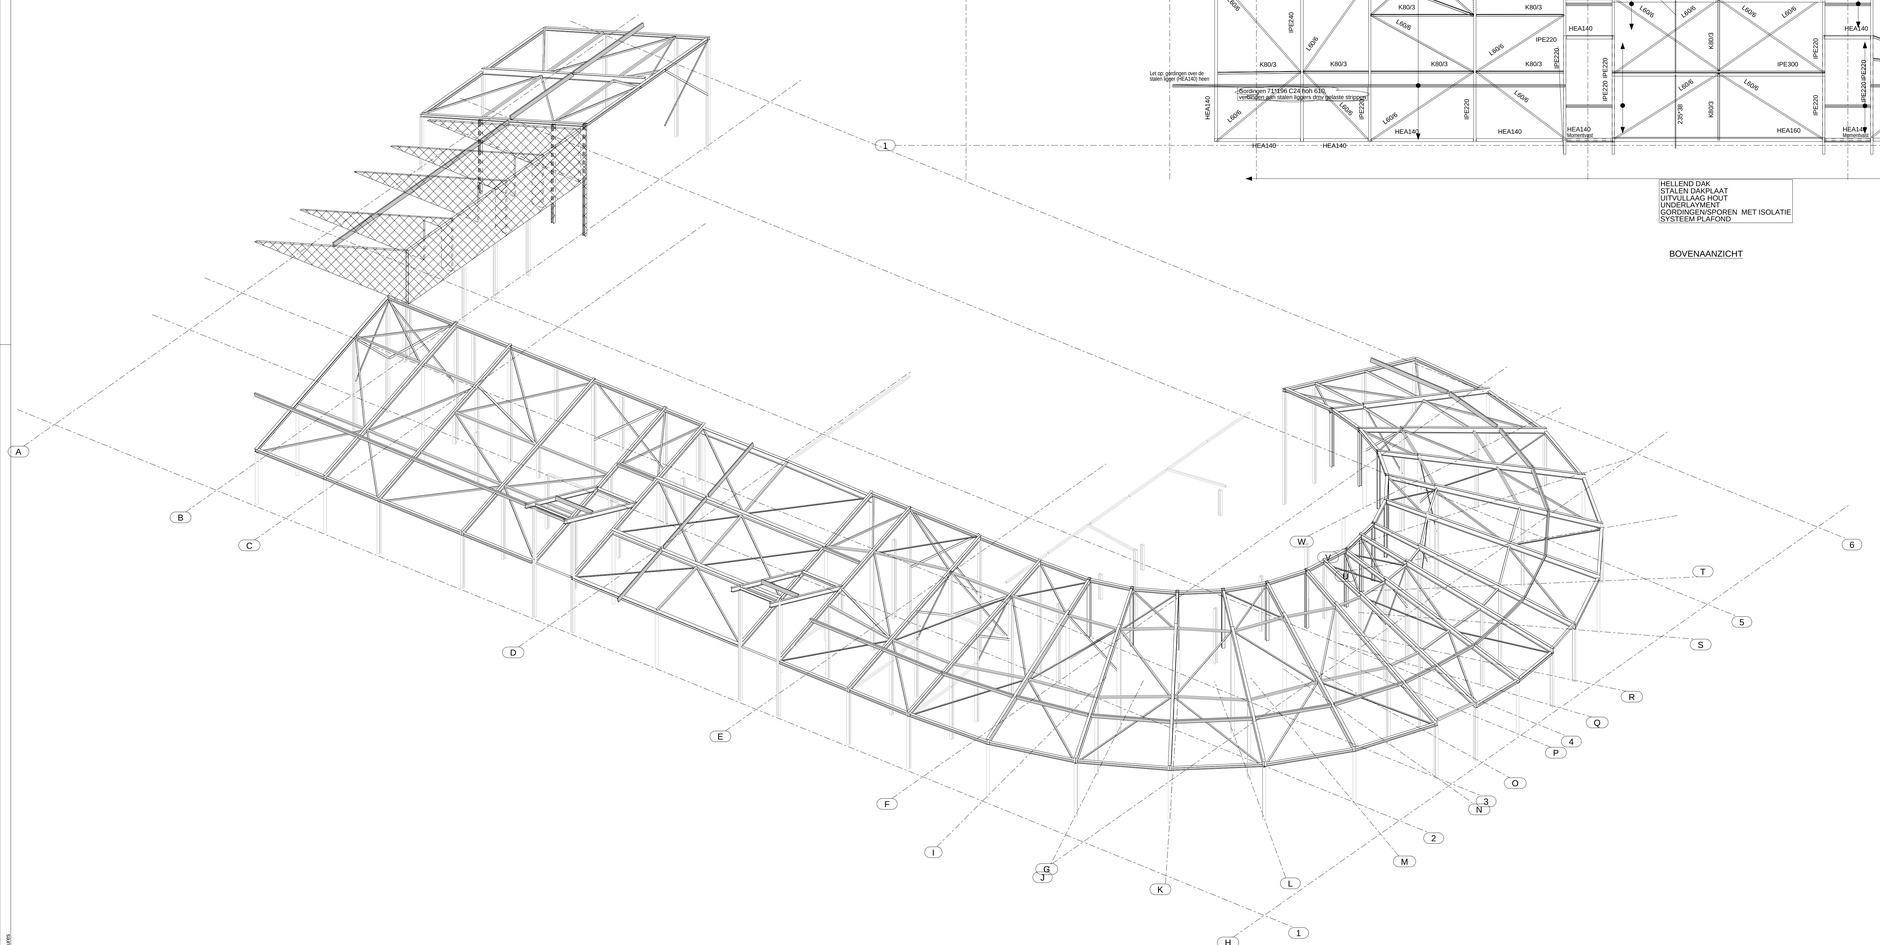

3D-OVERZICHT
1:100

****** CONSTRUCTIEVE UITGANGSPUNTEN STAALCONSTRUCTIES *******

**- Staalkwaliteit FeE235 (kokers FeE275), tenzij anders aangegeven**
**- Hoedliggers (THQ) staalkwaliteit S355JR**
**- Staalstralen en (ver)behandeling volgens bestek**
**- Boutkwaliteit 8.8 / Ankerbouten minimaal M16-4.6 (alle ankers gerolde draad)**
**- Ter plaatse van windverbanden ankerbouten minimaal M20-8.8**
**- Lassen a = 0.5 t (minimaal a = 4)**
**- Aangeplaste wapeningstaven tbv koppeling vloeren kwaliteit FEB500**
**- Stalendakplaten SAB-106R/0.75 (o.g.) volgens tekeningen en berekeningen leverancier,**
**te leggen in 2-velds overspanningen in halfsteensverband. De dakplaten verzorgen**
**tevens de kipstabiliteit van de liggers (berekening volgens leverancier)**
**- Afschot staalconstructies volgens tekeningen M&J, voortogen volgens hoofdberekening M&J**
**- Liggers parabolisch togen (géén kniktoog)**
**- Afvoeren en spuwers in overleg met M&J, onderkant spuwer op 25 mm boven de dakbedekking**
**- Aanvullend bouwkundig hulpstaal t.b.v. gevelbeplating, gevelopeningen, dakranden en overig (hulp)staal volgens**
**tekening architect en/of opgave aannemer (derden)**
**- Stalen trappen/bordessen, leuningen en balusters volgens tekening en berekening leverancier**
**- Tijdens het aanbrengen van de staalconstructie dient men te zorgen voor voldoende montage verbanden**
**- Tijdens het leggen van vloeren/daken staalconstructie voldoende stempelen, e.e.a. volgens aannemer**
**(tet op exc. belast THQ-liggers)**
**- Kanaalplaatvloeren dienen rondom hoh te worden gekoppeld aan de staalconstructies (zie ook hoofdberekening)**
**- Brandwerende voorzieningen / eisen volgens tekening architect en/of eisen gemeente**
**- Definitieve maatvoering / detaillering volgens tekening architect**
**- Alle detailberekeningen, werkplaatstekeningen en ankerplannen dienen aan de hand van de door**
**M&J vervaardigde hoofdberekening en constructieoverzichten, door de leverancier te worden vervaardigd**
**en in tweevoud ter goedkeuring bij M&J worden ingediend.**

Staal dient brandwerend bekleed te worden volgens brandrapport.

| | | | |
|---|---|---|---|
| Project : | **MFA te Jistrum** | Locatie | : Fijldwei 8 te Jistrum |
| | | Aannemer | : |
| | | Architect | : Alynia Architecten |
| | | Opdrachtgever | : Alynia Architecten |
| | | Onderdeel | : **PLATTEGRONDEN CONSTRUCTIE HELLENDE DAKEN** |
| B | 30.03.2023 | Bv bouwaanvraag | Sjs |
| A | 17.03.2023 | Opmerkingen architect verwerkt | Sjs |
| Rev. | Datum | Omschrijving wijziging | Get. |
| | | Status | : **Ter controle** |


**Ingenieursburo Meijer & Joustra BV**
Businesspark Friesland-West 278 - 8447 SL Heerenveen
Telefoon 0513 - 43 43 63 - e-mail info@imj.nl


| | | |
|---|---|---|
| Getekend | : S. Sijsma | Project - bladnr. |
| Datum | : 25-1-2022 | **8694** |
| Schaal | : 1:100 | **G4** |
| Formaat | : 1189x841 | Revisie **B** |
| Plot datum | : | |


Leveringsvoorwaarden volgens DNR-2011. Controle op maatvoering, detailering en constructieve uitgangspunten is voor verantwoordelijkheid van de aannemer.
Eventuele ondoorlopende maatvoering niet van tekening opmeten. Deze tekening kan digitaal worden toegestuurd op DWG of PDF-formaat of .sts Tekla-Structures mod
Deze tekening blijft ons eigendom en mag zonder onze toestemming niet worden gecopieerd, ter inzage worden gegeven, noch t.b.v. derden worden gebruikt


Tekla Structures