




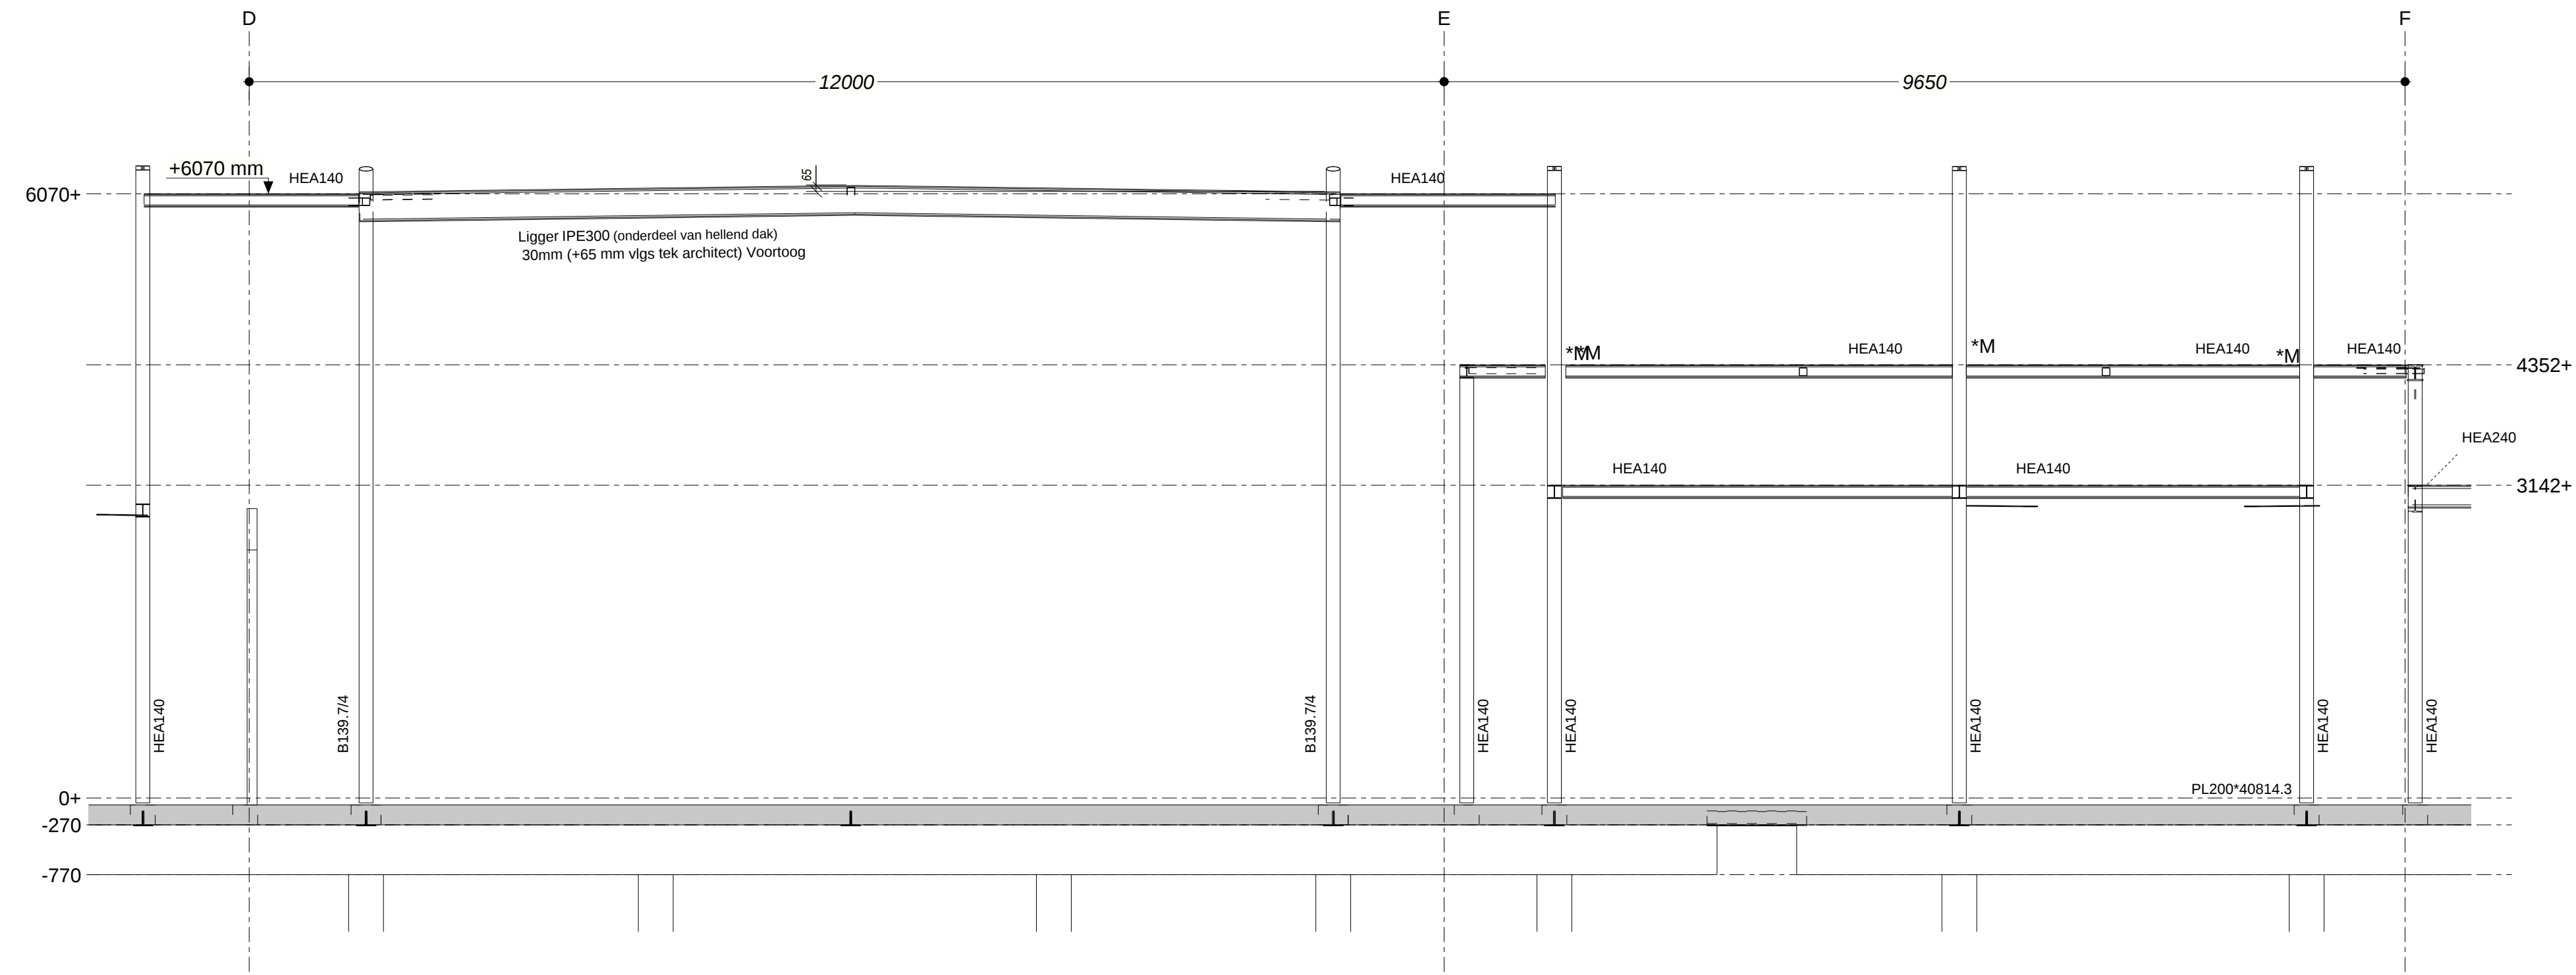



AANZICHT AS 2

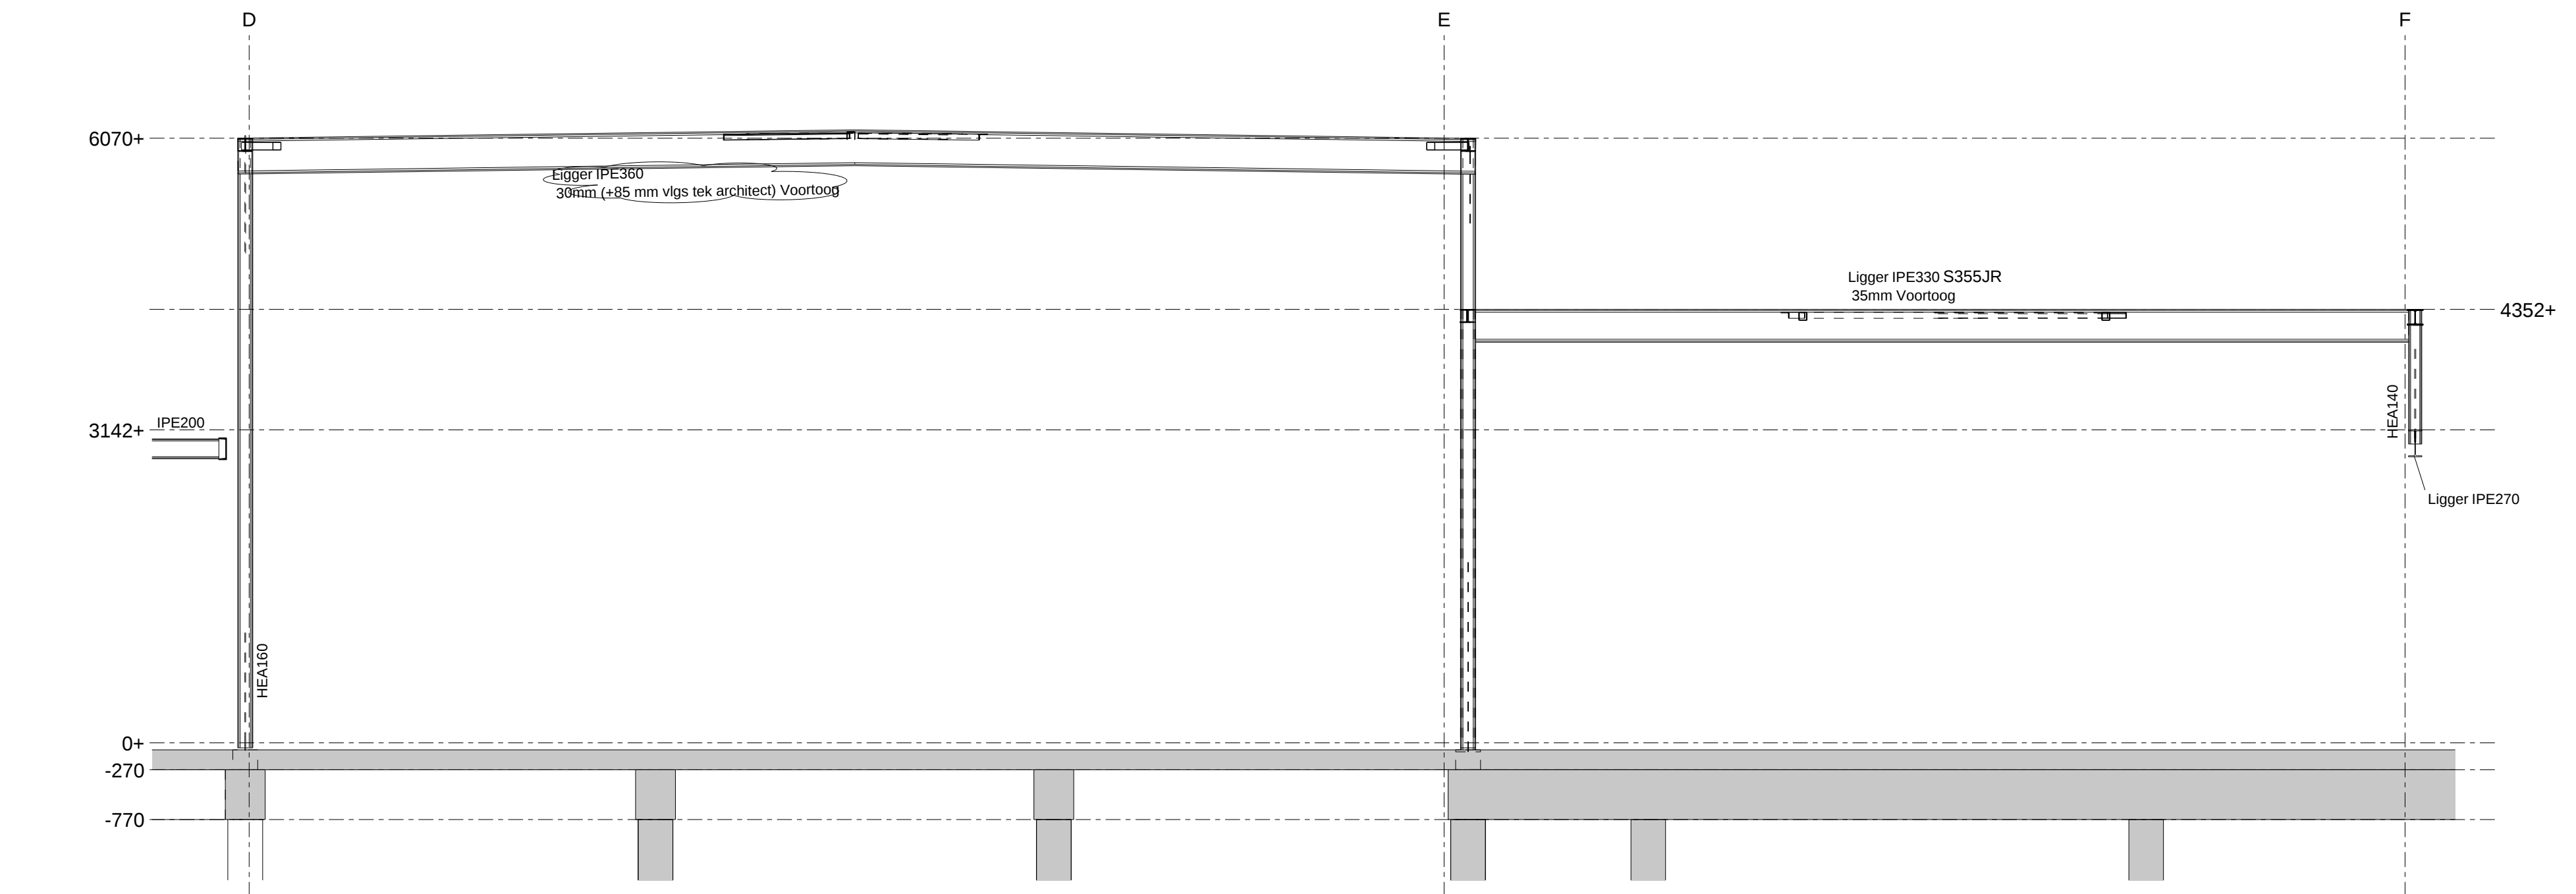


AANZICHT AS 3

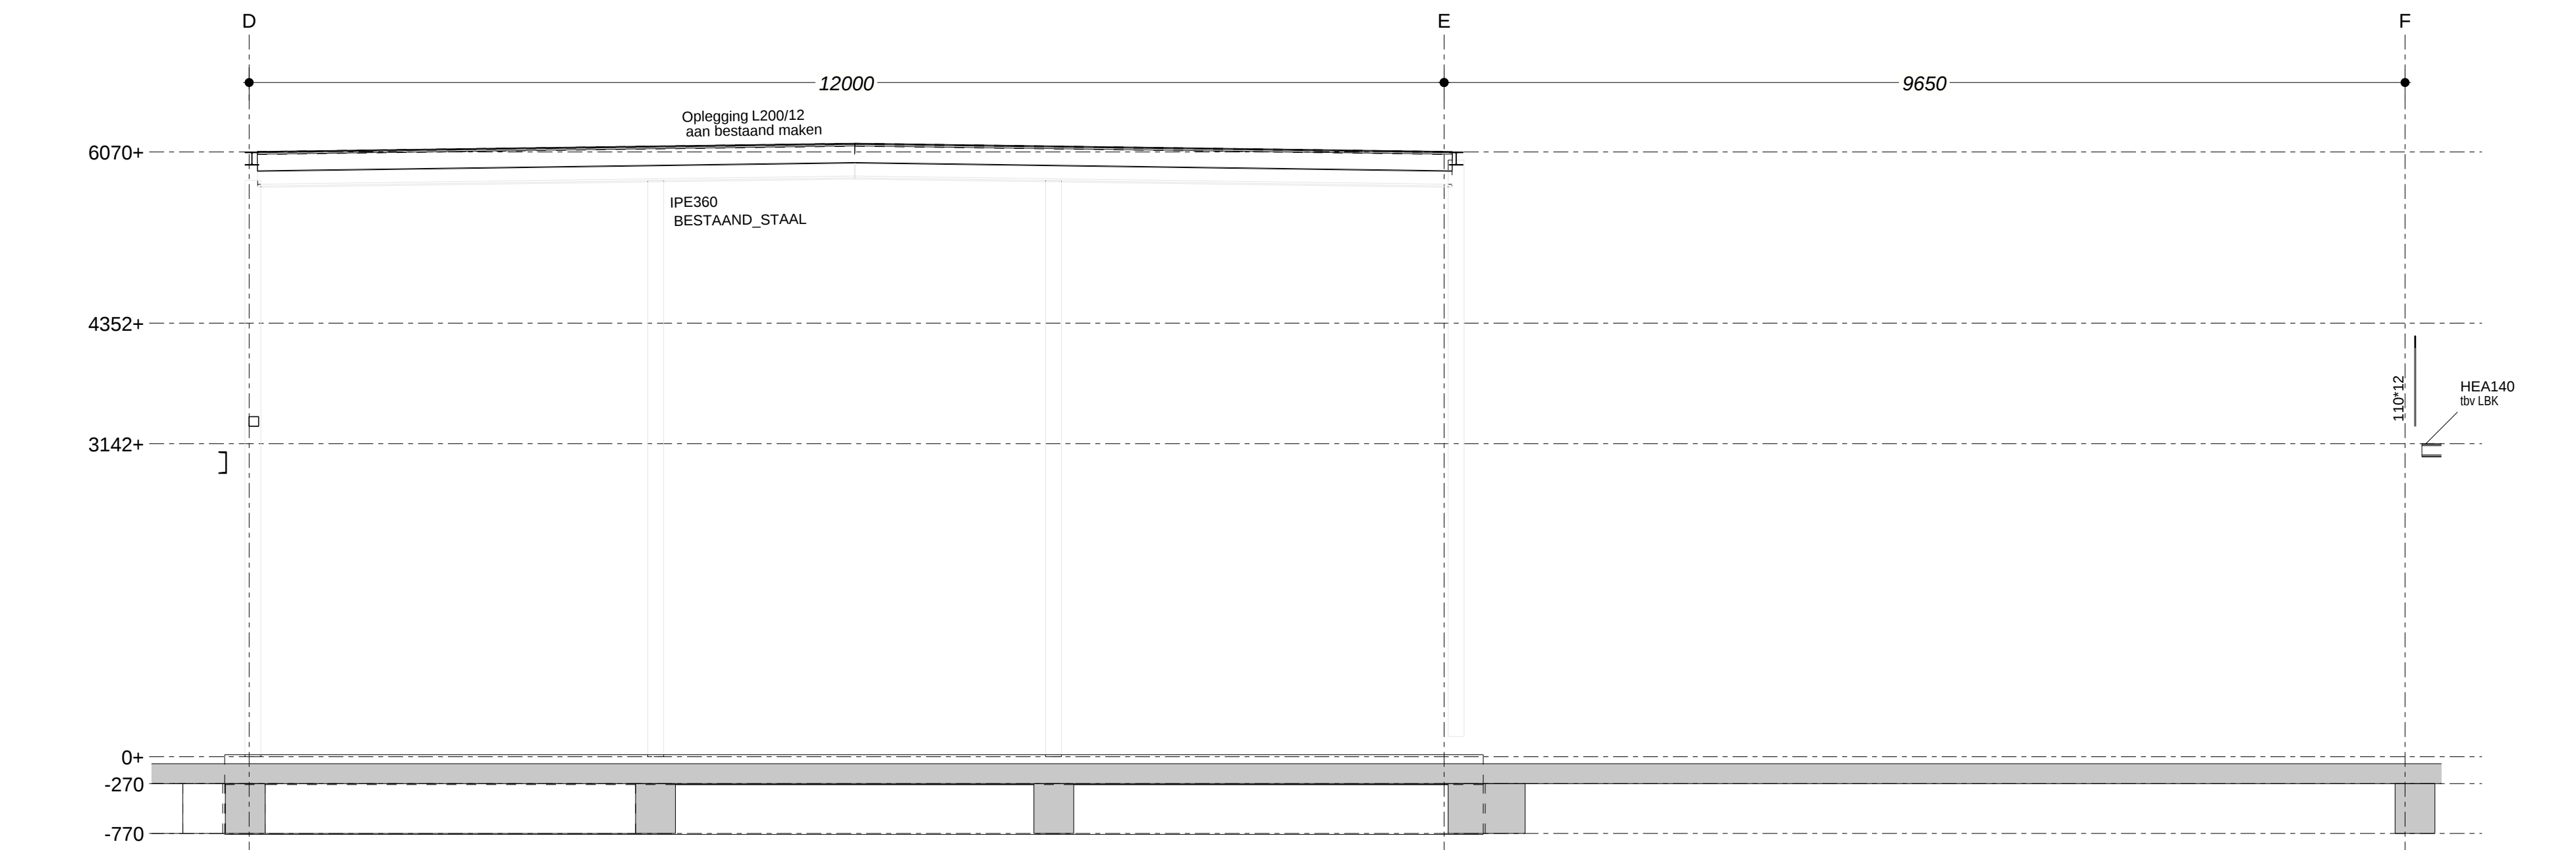


AANZICHT AS 4

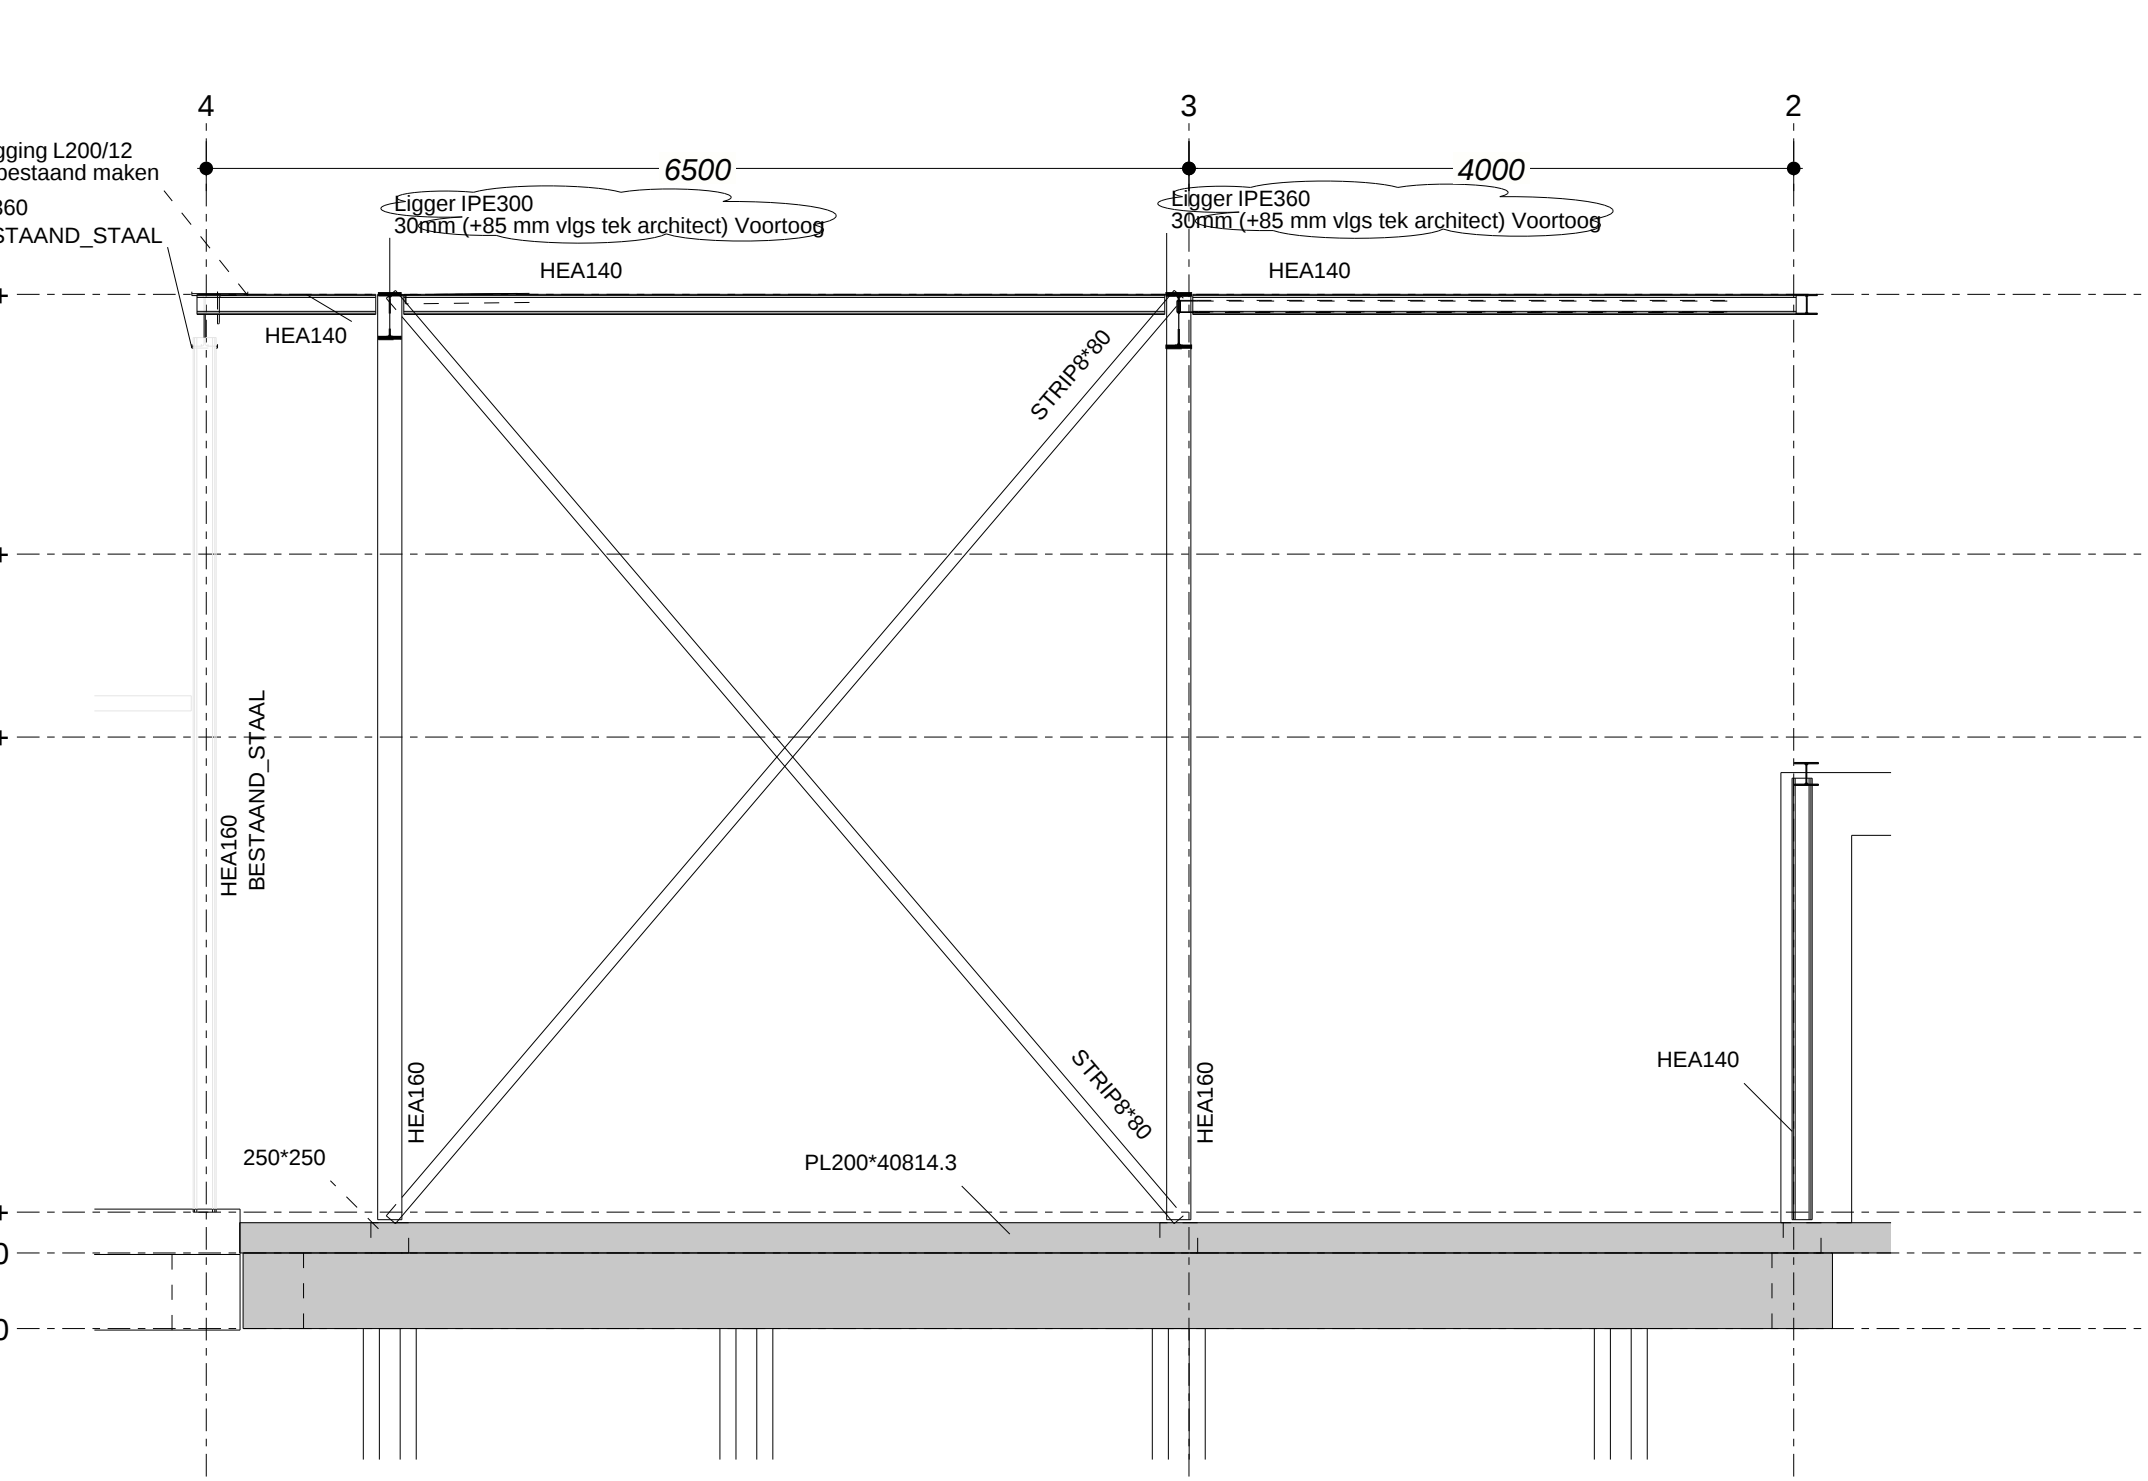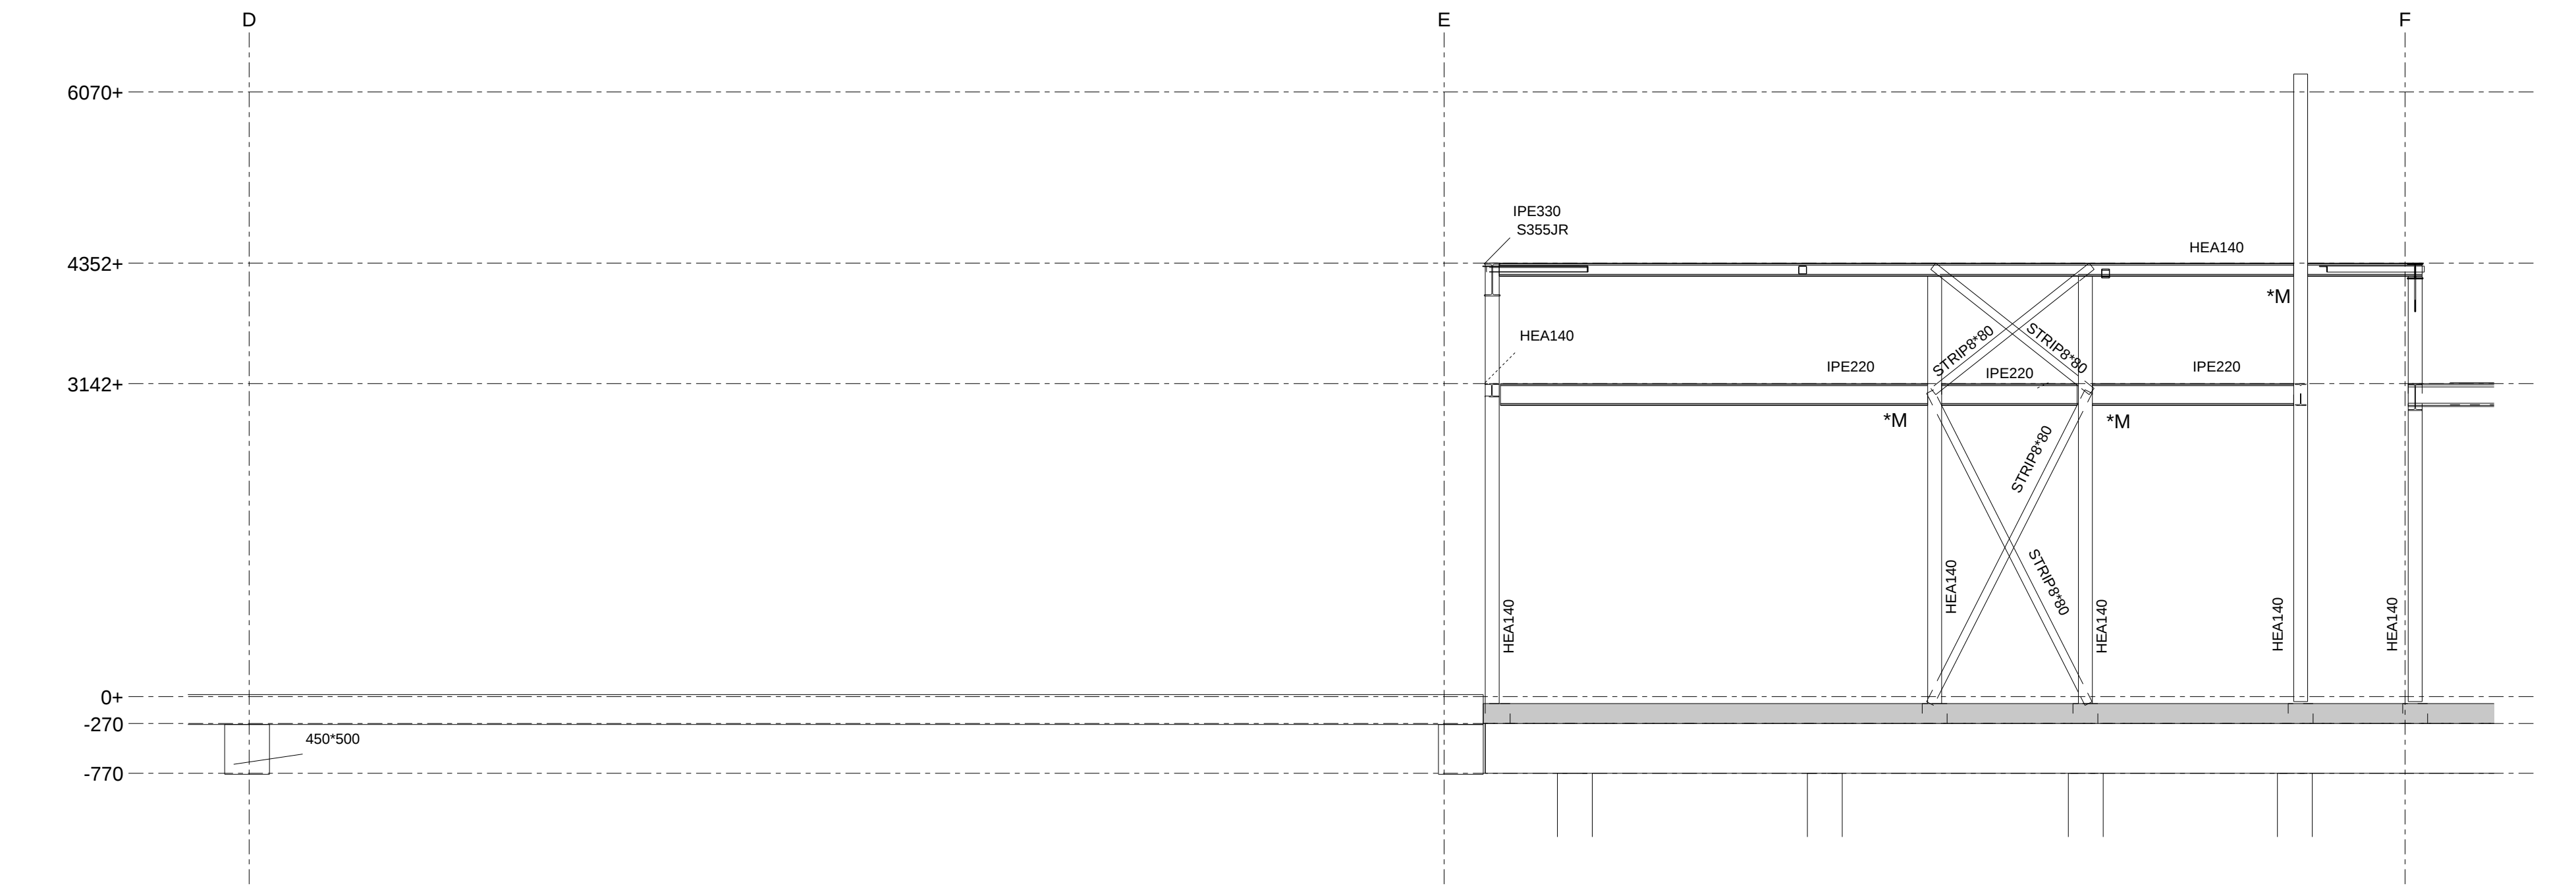


AANZICHT AS D

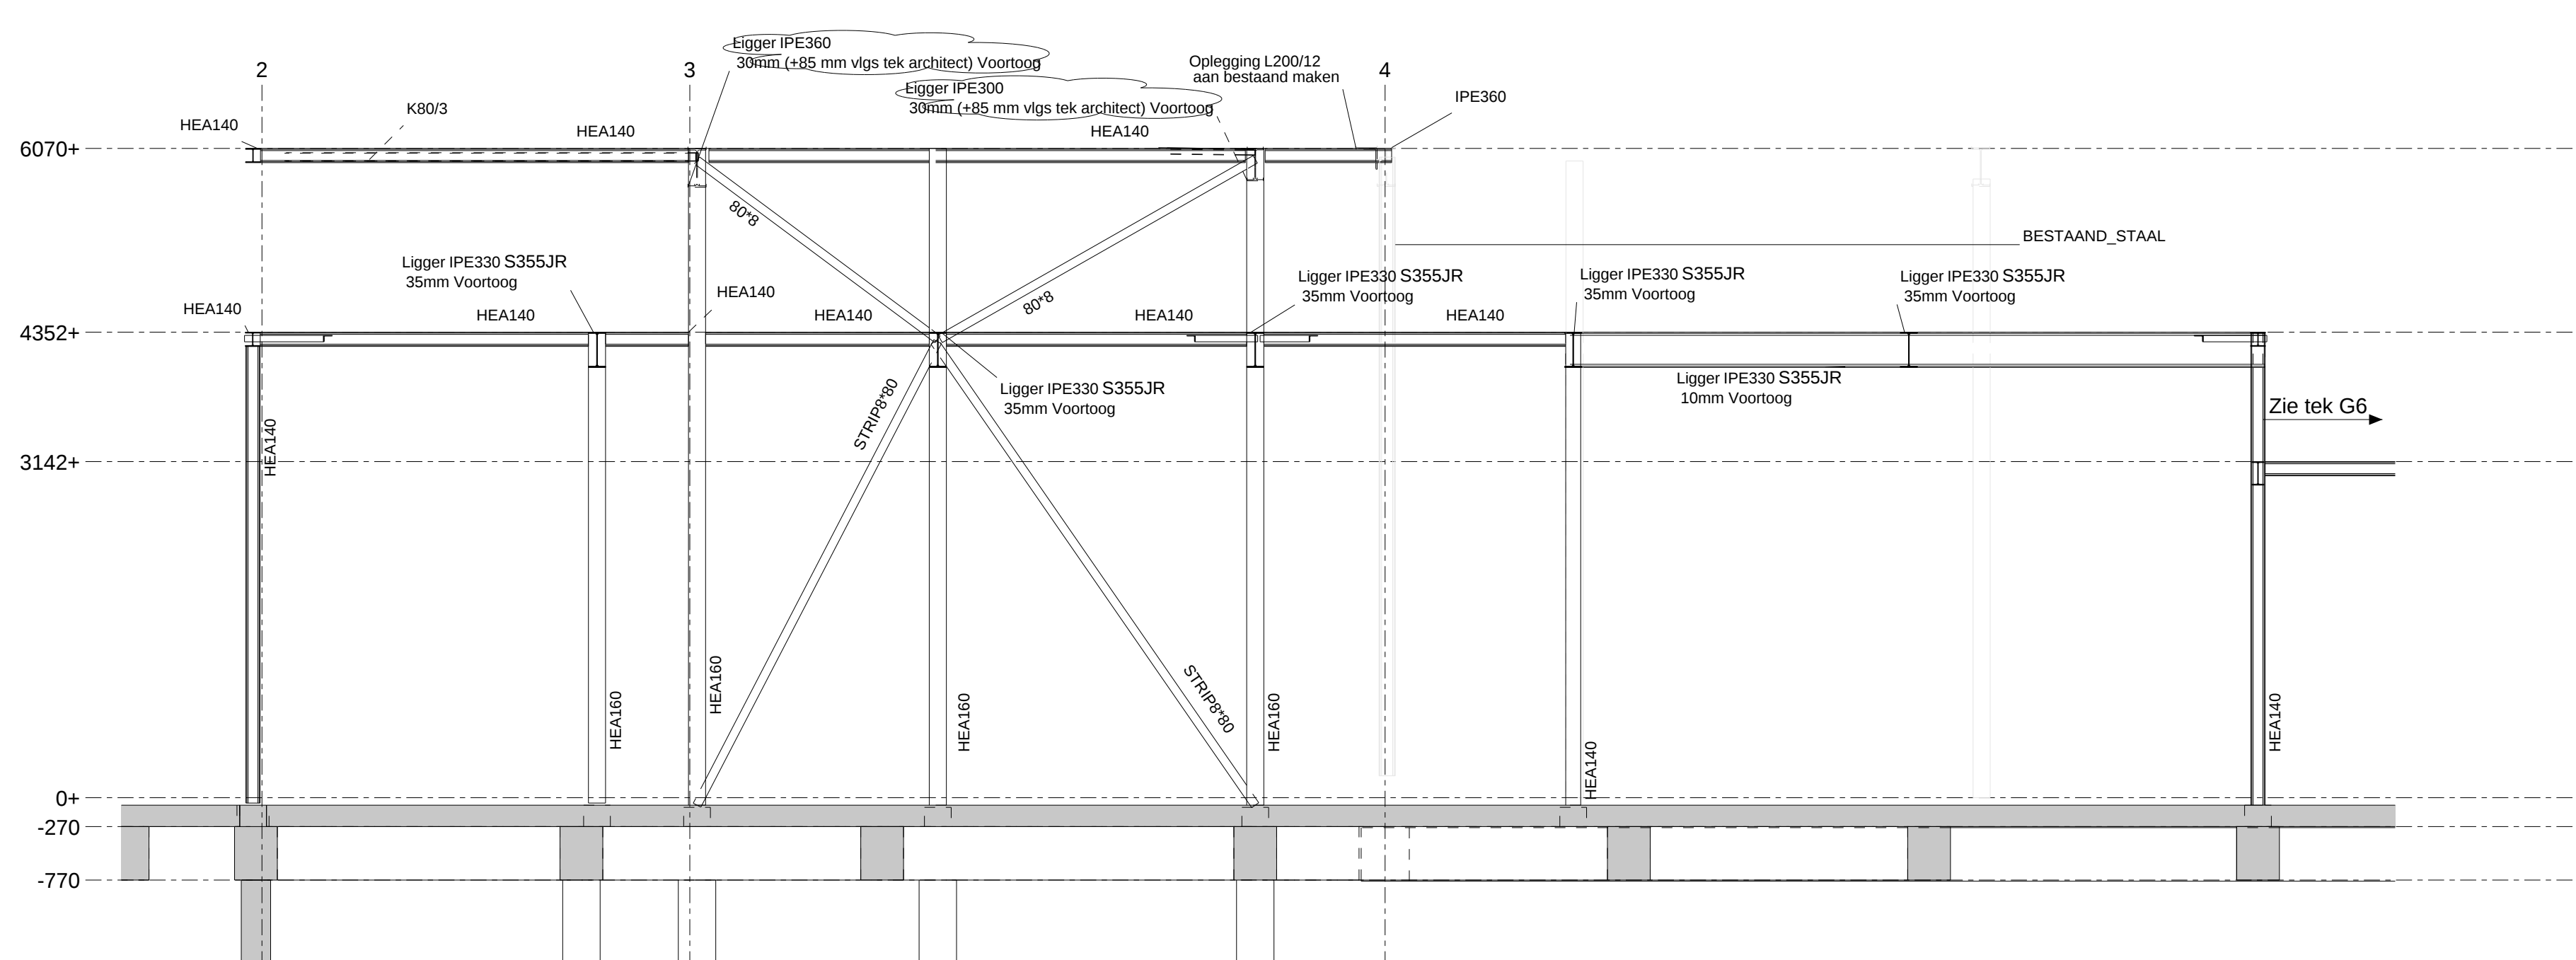

AANZICHT AS E

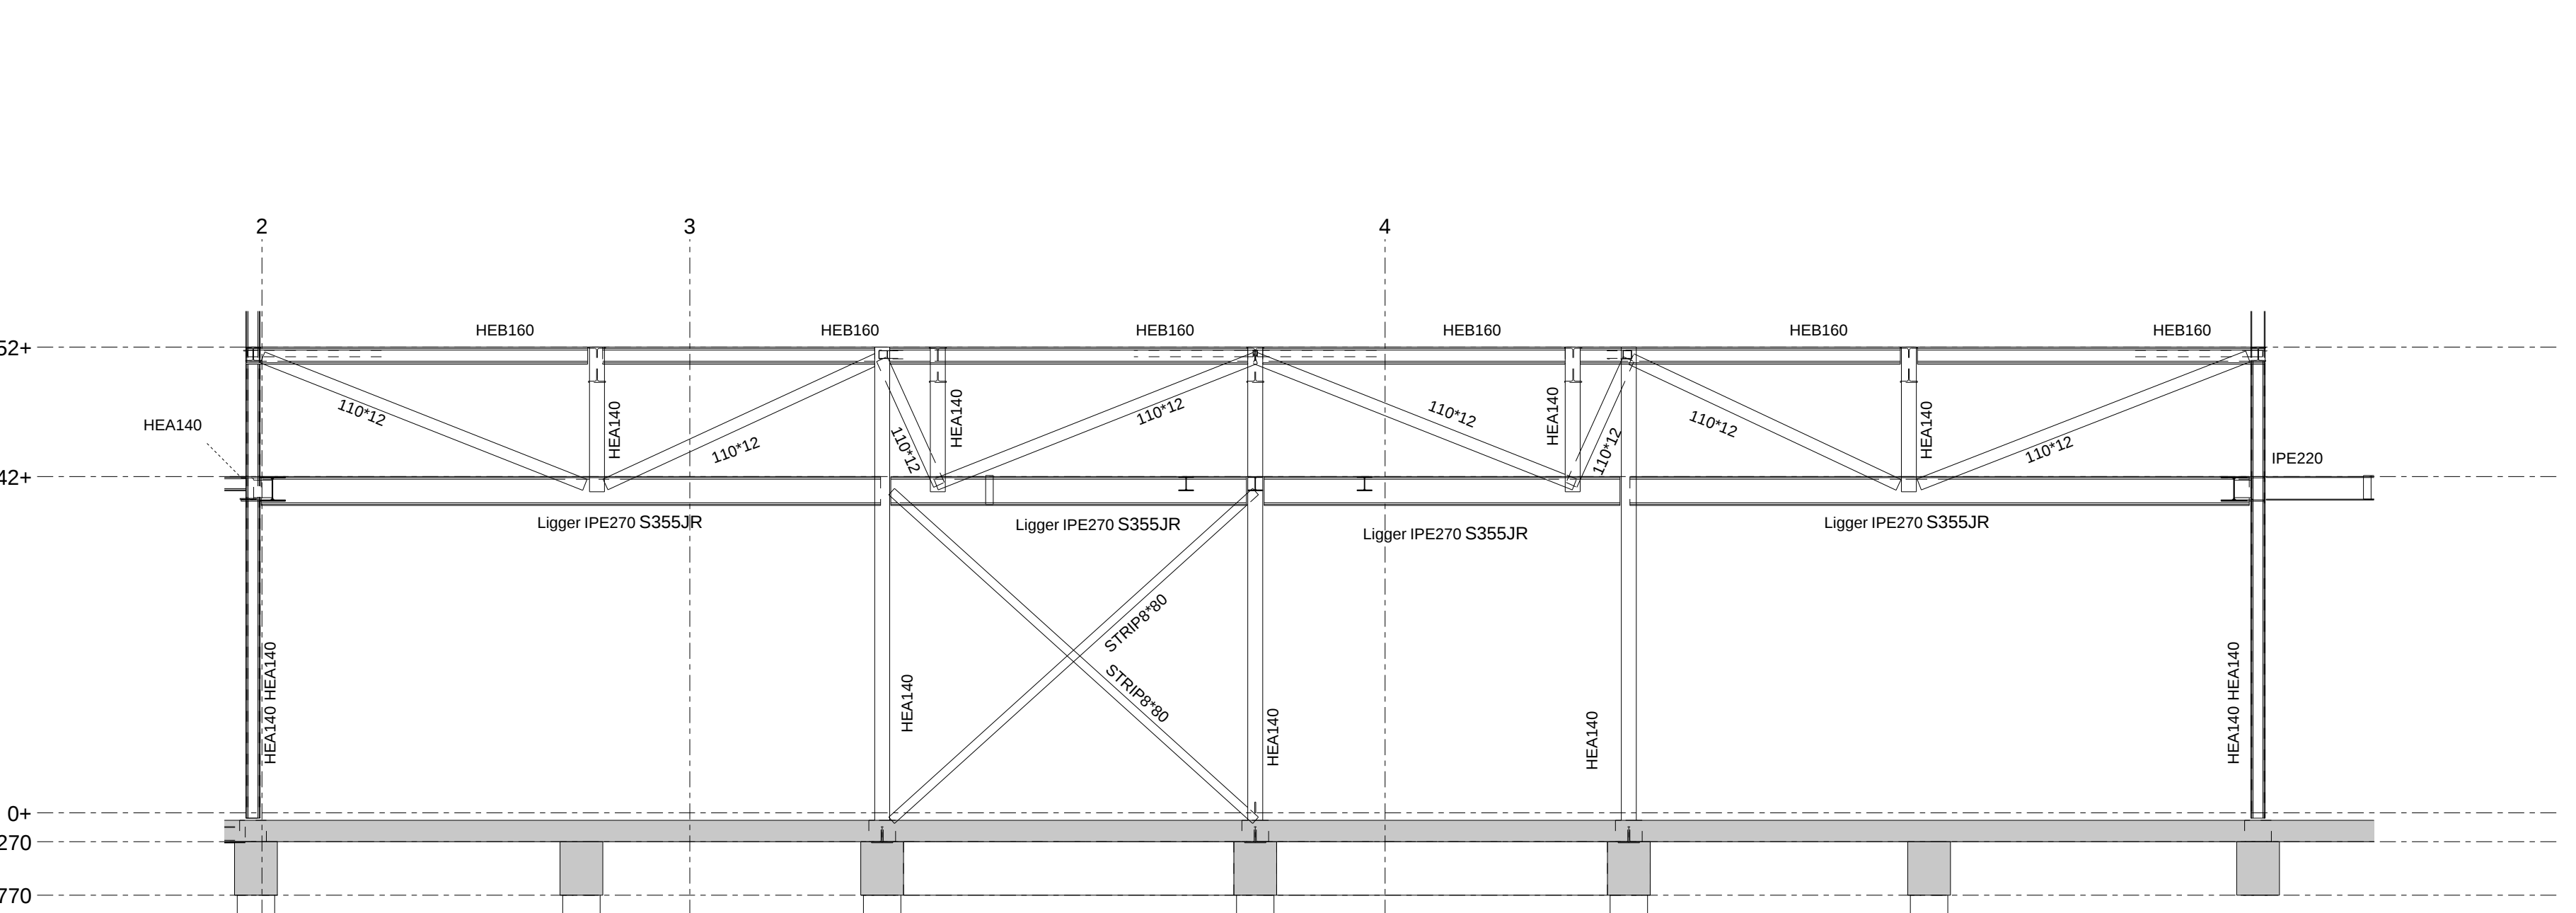

AANZICHT AS F

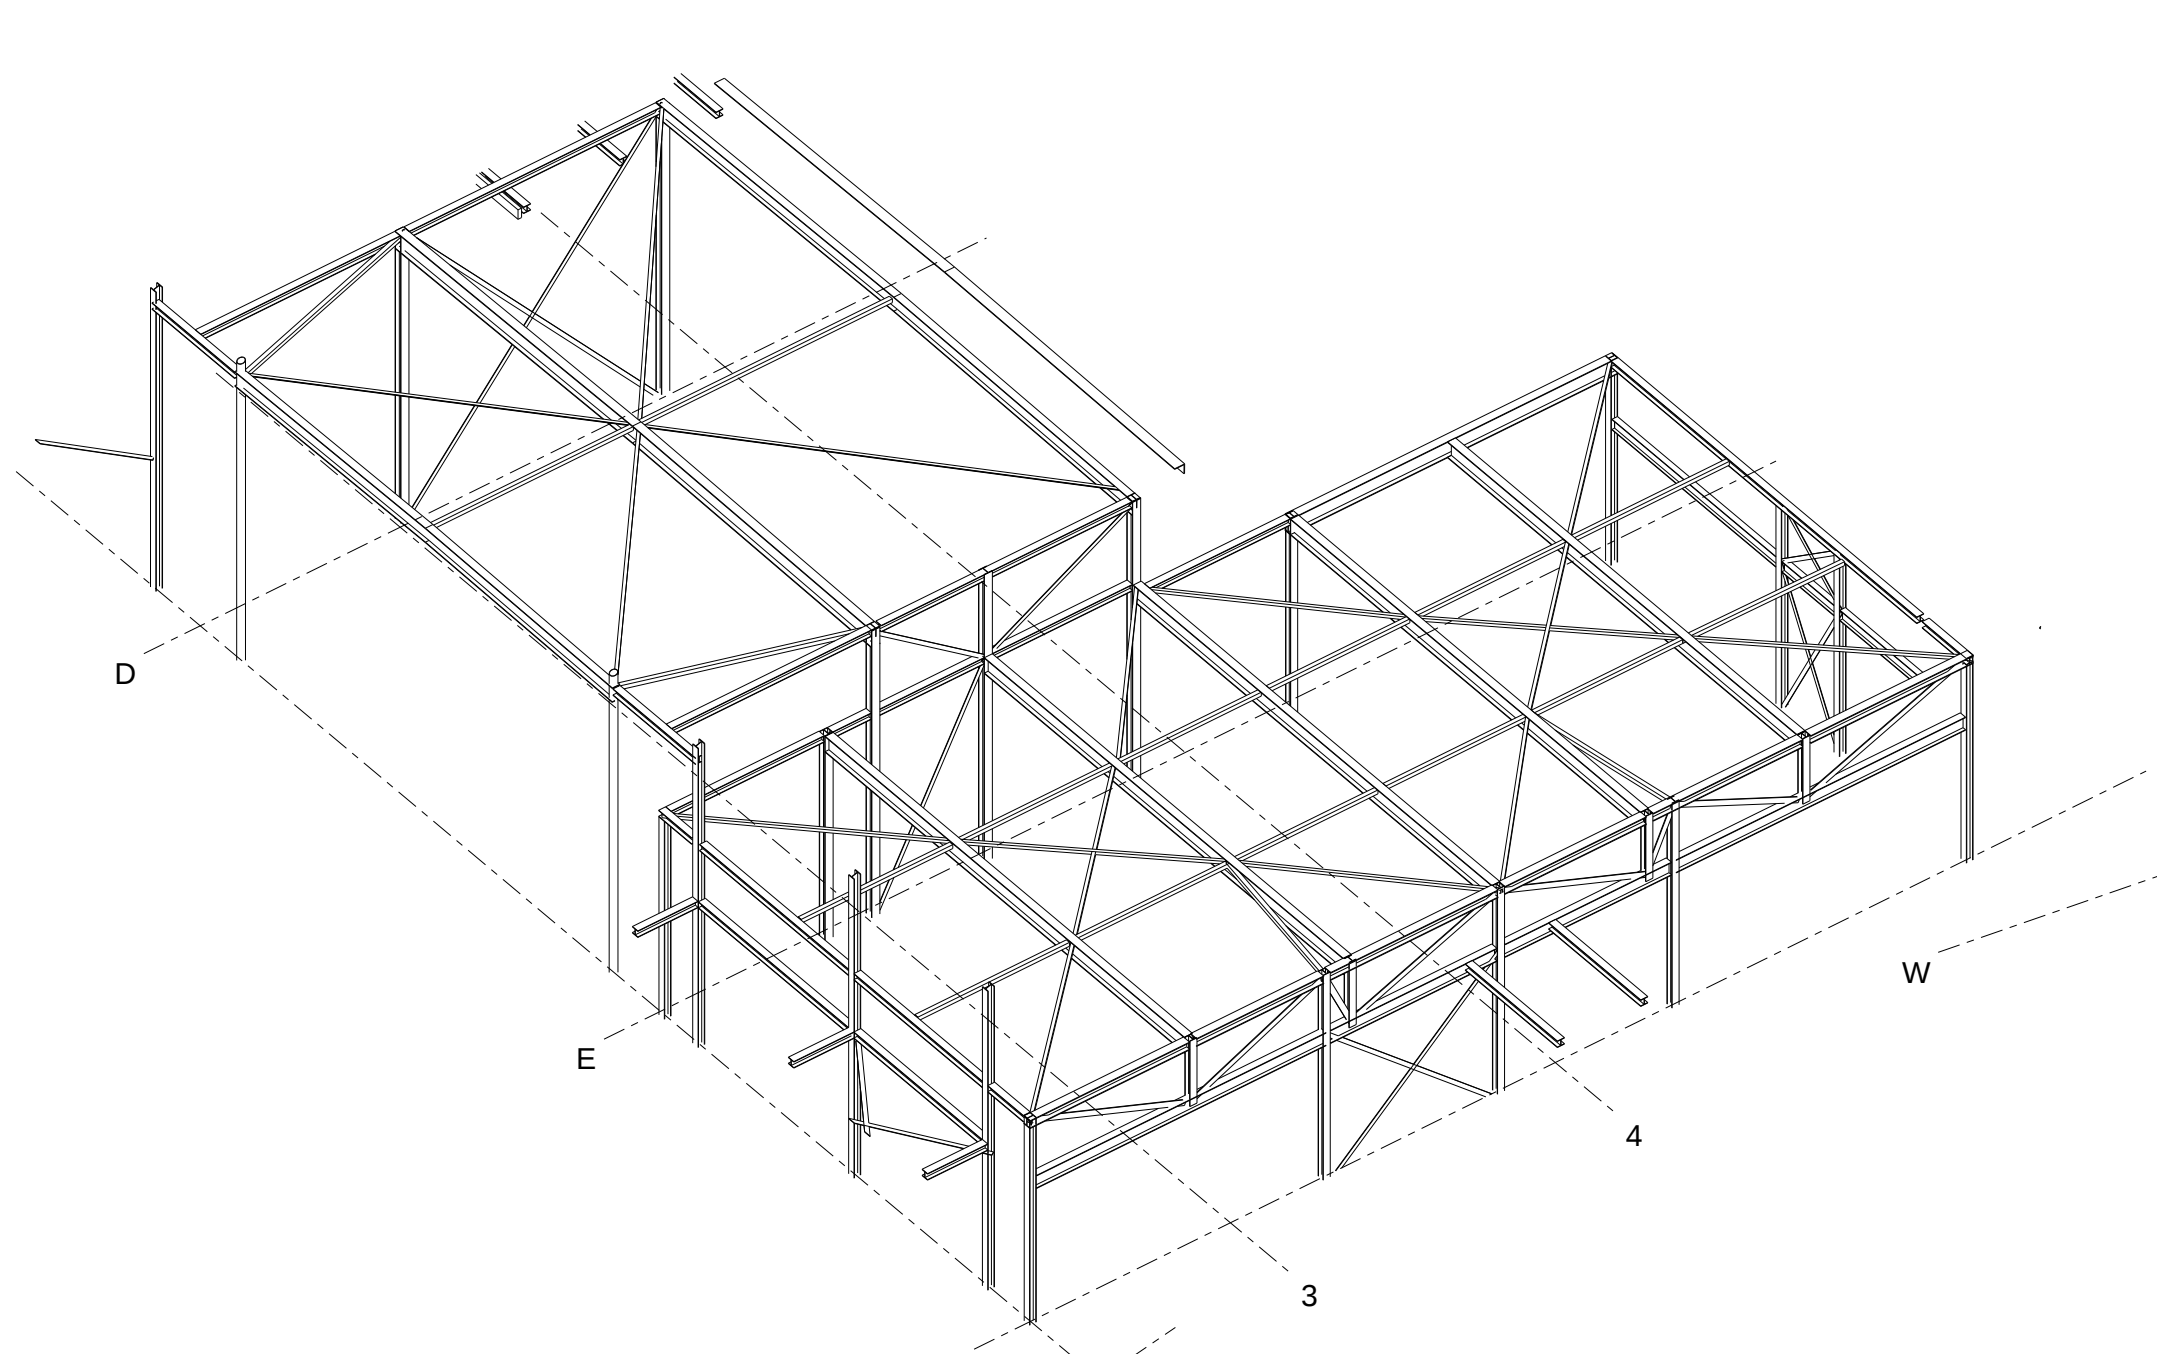

3D-OVERZICHT

1:120

- ***** CONSTRUCTIEVE UITGANGSPUNTEN STAALCONSTRUCTIES *****
- Staalqualiteit FeE235 (bokers FeE275), tenzij anders aangegeven
 - Hoofdliggers (THG) staalkwaliteit S355JR
 - Staalstralen en verflpenbanden volgens bestek
 - Boutkwaliteit 8.8 / Ankerbouten minimaal M16-4.6 (alle ankers gerolde draad)
 - Ter plaatse van windverbanden ankerbouten minimaal M20-8.8
 - Lassen a = 0.5 t (minimaal a = 4)
 - Aangeleide windverbanden b.v. koppeling vloeren kwaliteit FE550
 - Stalendakplaten SAB-106R/0.75 (o.g.) volgens tekeningen en berekeningen leverancier, te leggen in 2-vels overspanningen in halfsamenverband. De dakplaten verzorgen tevens de kipschijf van de liggers (berekening volgens leverancier)
 - Atschot staalconstructies volgens tekeningen M&J, voortragten volgens hoofdberekening M&J
 - Liggers parabolisch togen (geen kniktoeg)
 - Afvoren en spauwers in overleg met M&J, onderkant spauwer op 25 mm boven de dakbedekking
 - Aanvullend bouwkundig hulpstaal b.v. gavelbepaling, gevelspanningen, dakranden en overig (hulp)staal volgens tekening architect en/of opgave aannemer (derden)
 - Stalen trappenborden, leuningen en balusters volgens tekening en berekening leverancier
 - Tijdens het aanbrengen van de staalconstructie dient men te zorgen voor voldoende montage verbanden
 - Tijdens het leggen van vloerendaken staalconstructie voldoende stempelen, e.a.a. volgens aannemer (let op exc. belast THG-liggers)
 - Kanaalplaatvloeren dienen rondom hoh te worden gekoppeld aan de staalconstructies (zie ook hoofdberekening)
 - Brandverwendende voorzieningen / eisen volgens tekening architect en/of eisen gemeente
 - Definitieve maatvoering / detaillering volgens tekening architect
 - Alle detailtekeningen, werkplaatsteekeningen en ankerplannen dienen aan de hand van de door M&J vervaardigde hoofdtekening en constructieoverzichten, door de leverancier te worden vervaardigd en in tweevoud ter goedkeuring bij M&J worden ingediend.

Staal dient brandwerend bekleed te worden volgens brandrapport.

Project : MFA te Jistrum		Locatie : Fijldel B 3a Jistrum	
Aannemer : S. Sipma		Architect : Ajma Architecten	
Opdrachtgever : Ajma Architecten		Onderdeel : AANZICHTEN CONSTRUCTIE BEHORENDE BIJ PLATTE DAKEN OP CA 4400+ & 6150+ PEIL (TEK G3)	
B 30.03.2023		Sip	
A 17.03.2023		Sip	
Rev Datum Omschrijving wijziging		Status Ter controle	
Gesteld : S. Sipma		Project - bladnr	
Datum : 25-1-2022		8694	
Schied : 1.50 1.120		G5	
Formaat : 1:150/0.41		Revisie	
Plot datum :		B	
INGENIEURSBURO MEIJER & JOUSTRA BV		Businesspark Friesland West 278 - 8447 SL Heerenveen	
Telefoon 0513 - 43 43 83 - e-mail info@meijer.nl		Leveringsvoorwaarden volgens DKO 2011. Controle op maatwerk, kwaliteit en constructieve uitgangspunten is voor verantwoordelijkheid van de aannemer. Eventuele constructieve maatregelen van de aannemer worden niet gegarandeerd. De aannemer aanvaardt de aansprakelijkheid van de aannemer. De aannemer aanvaardt de aansprakelijkheid van de aannemer.	