
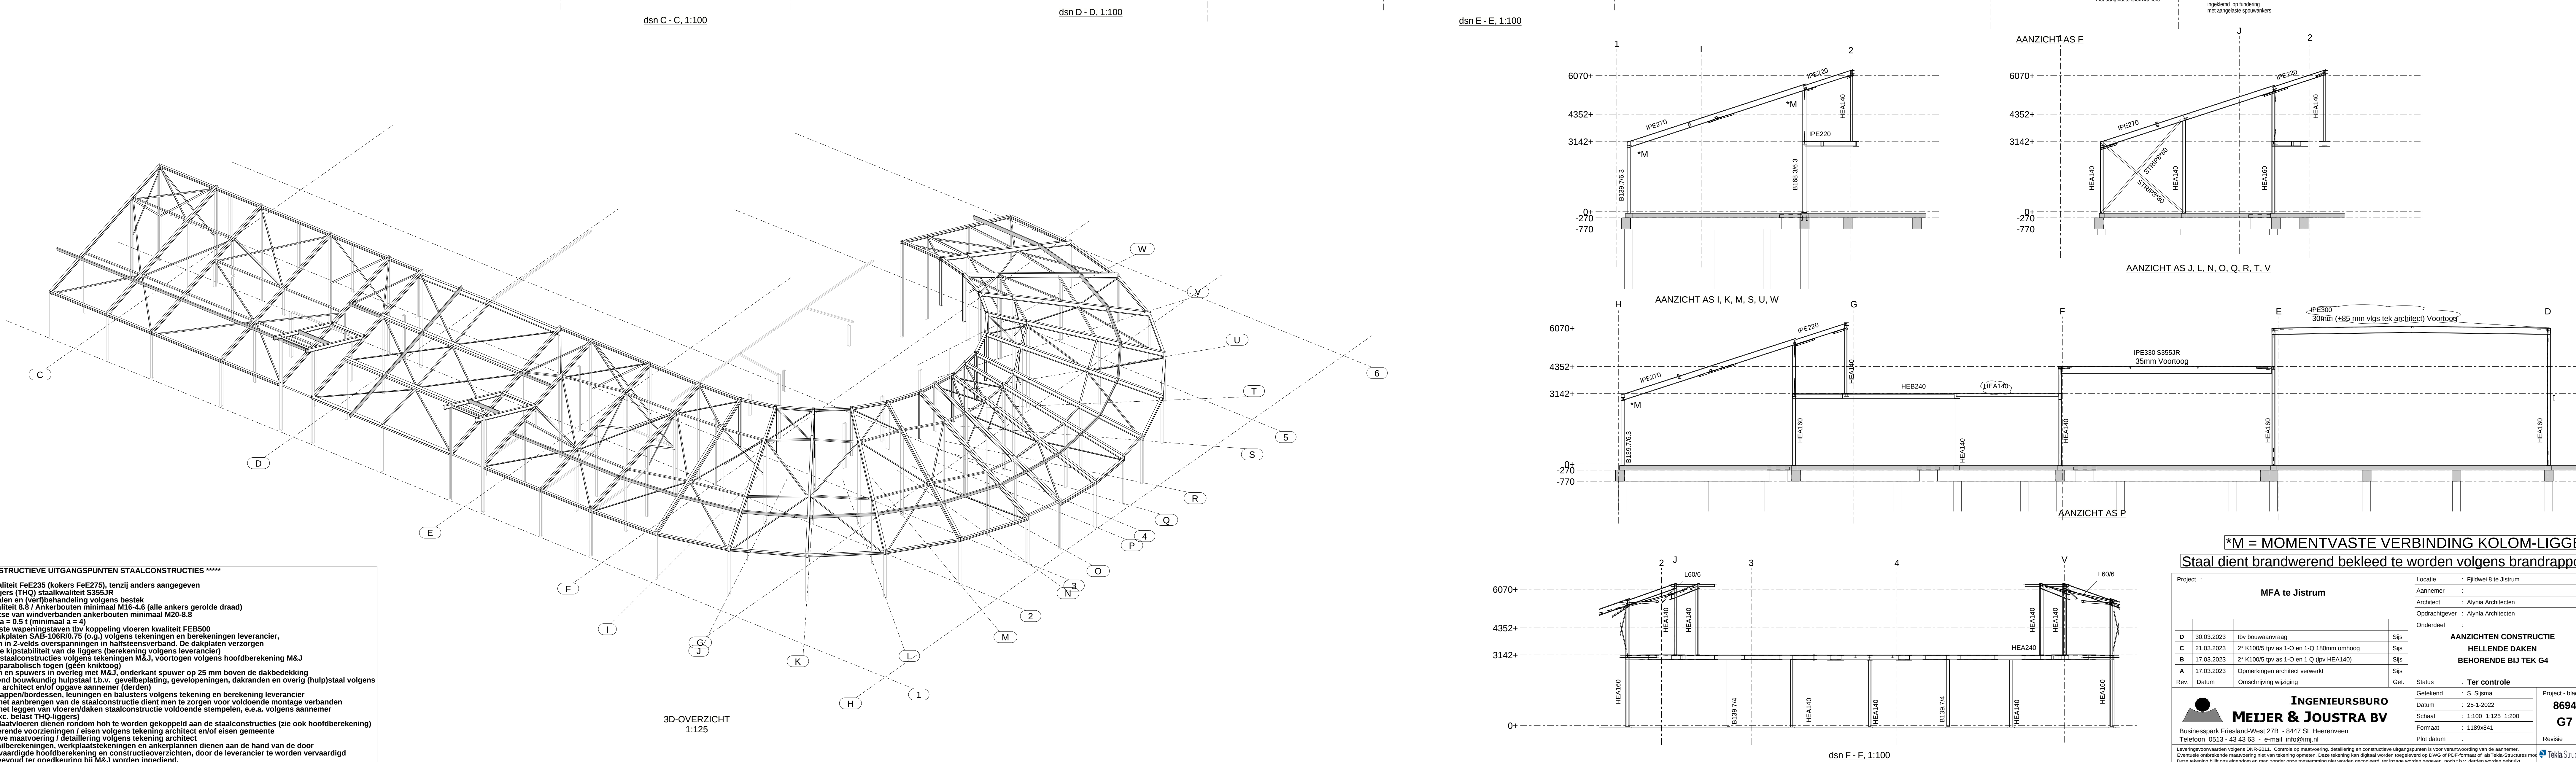
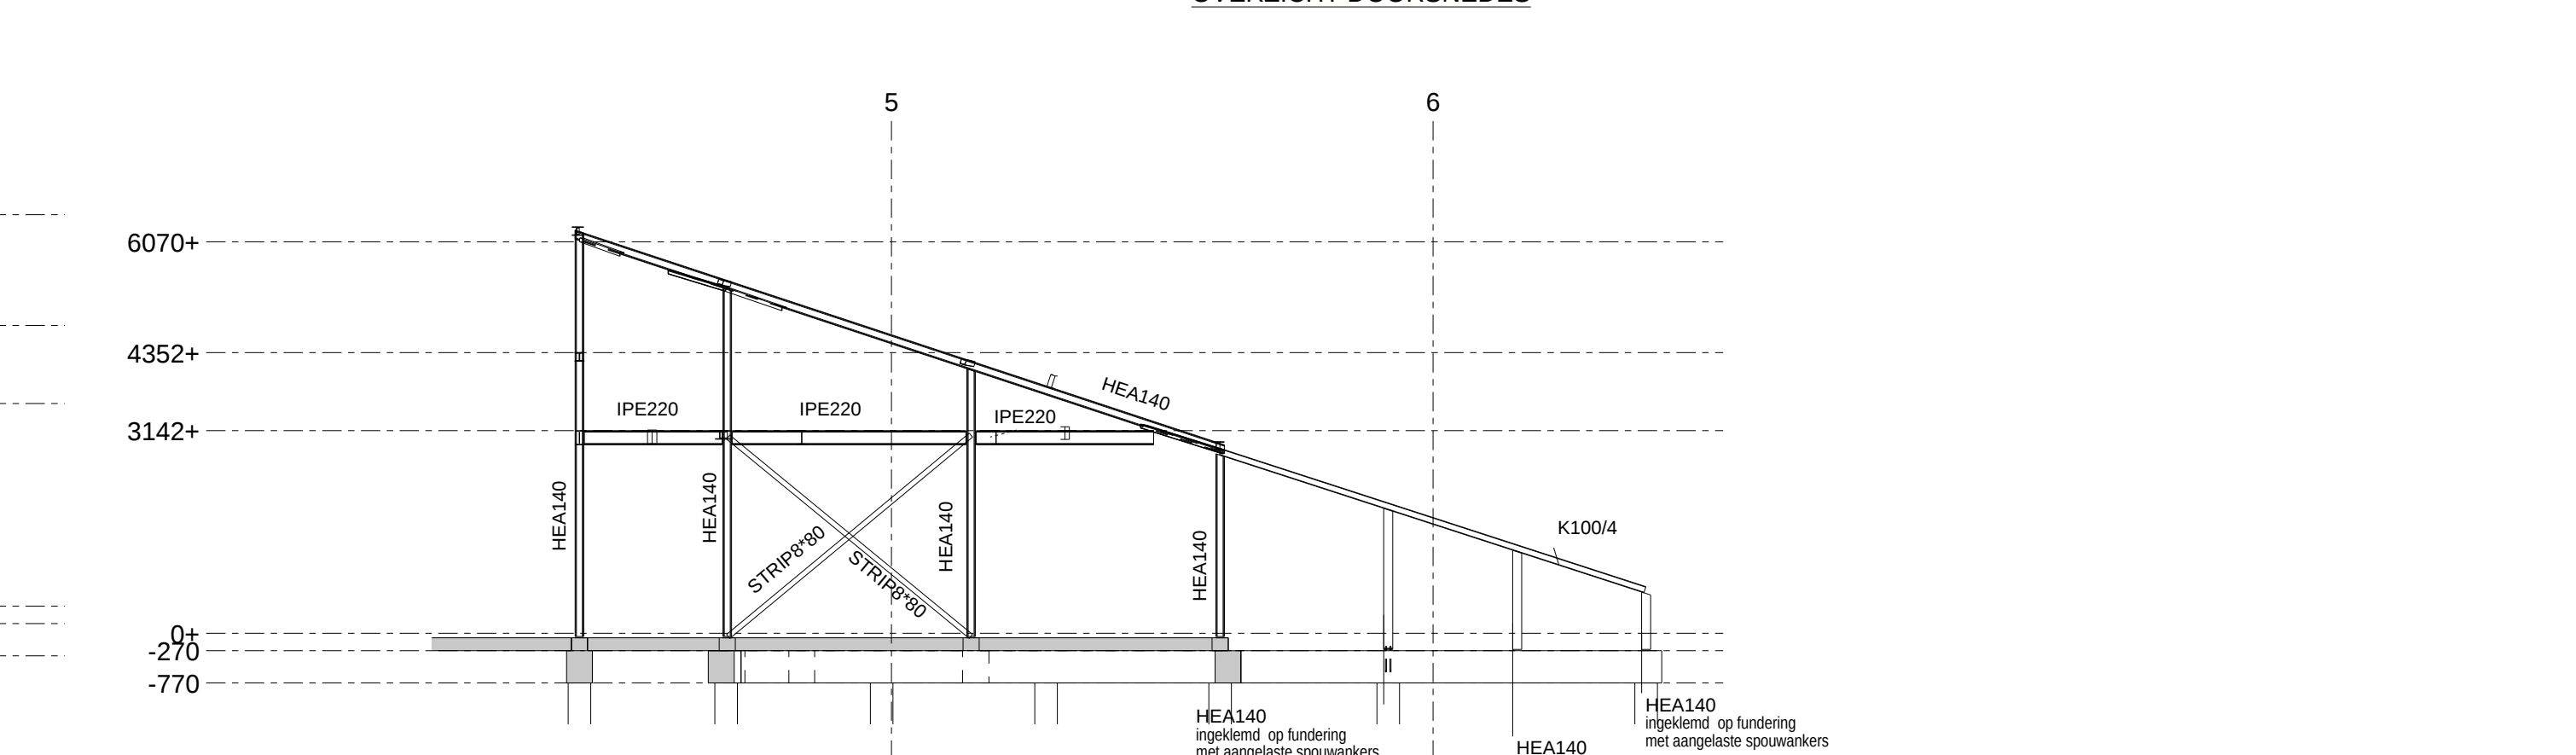
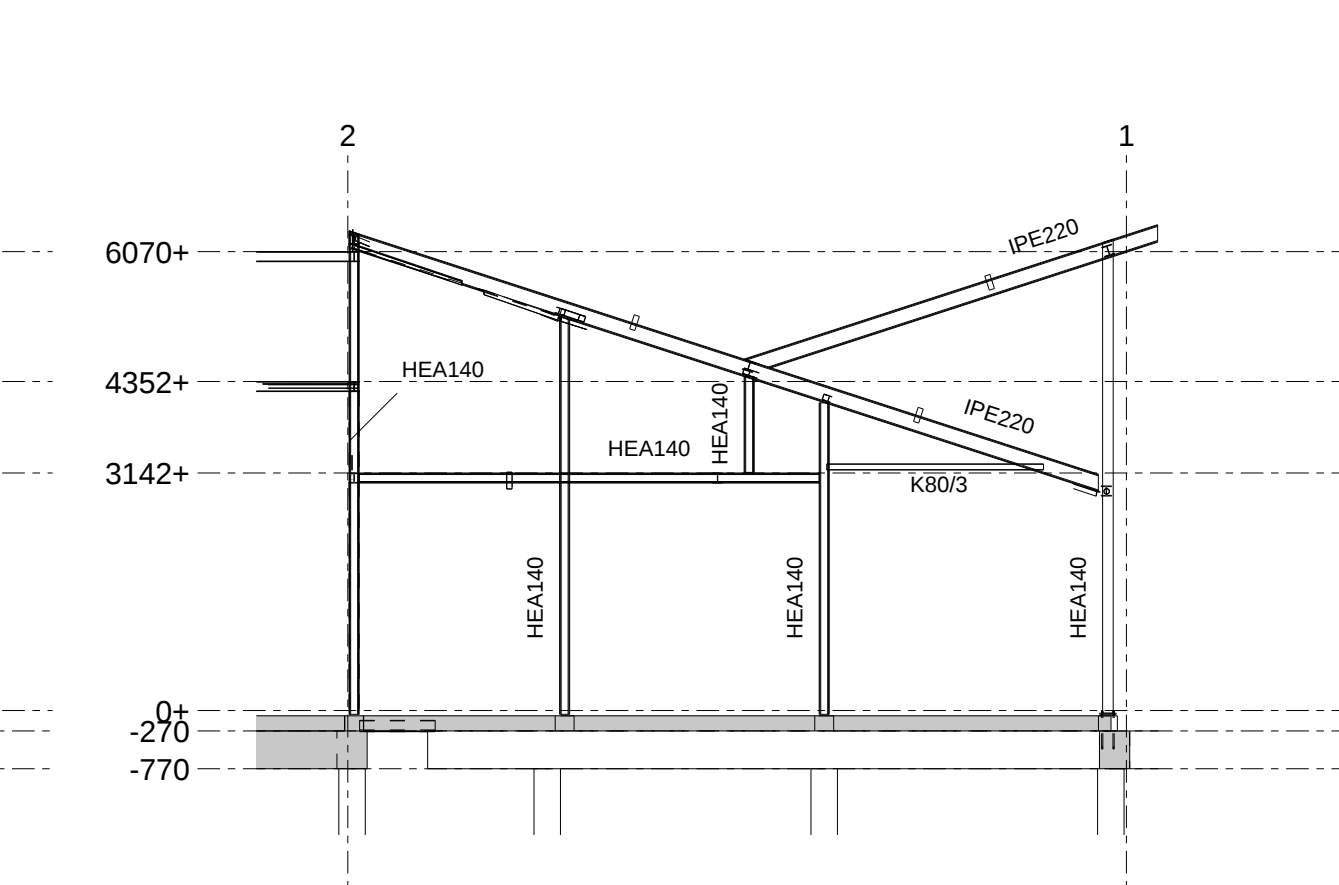
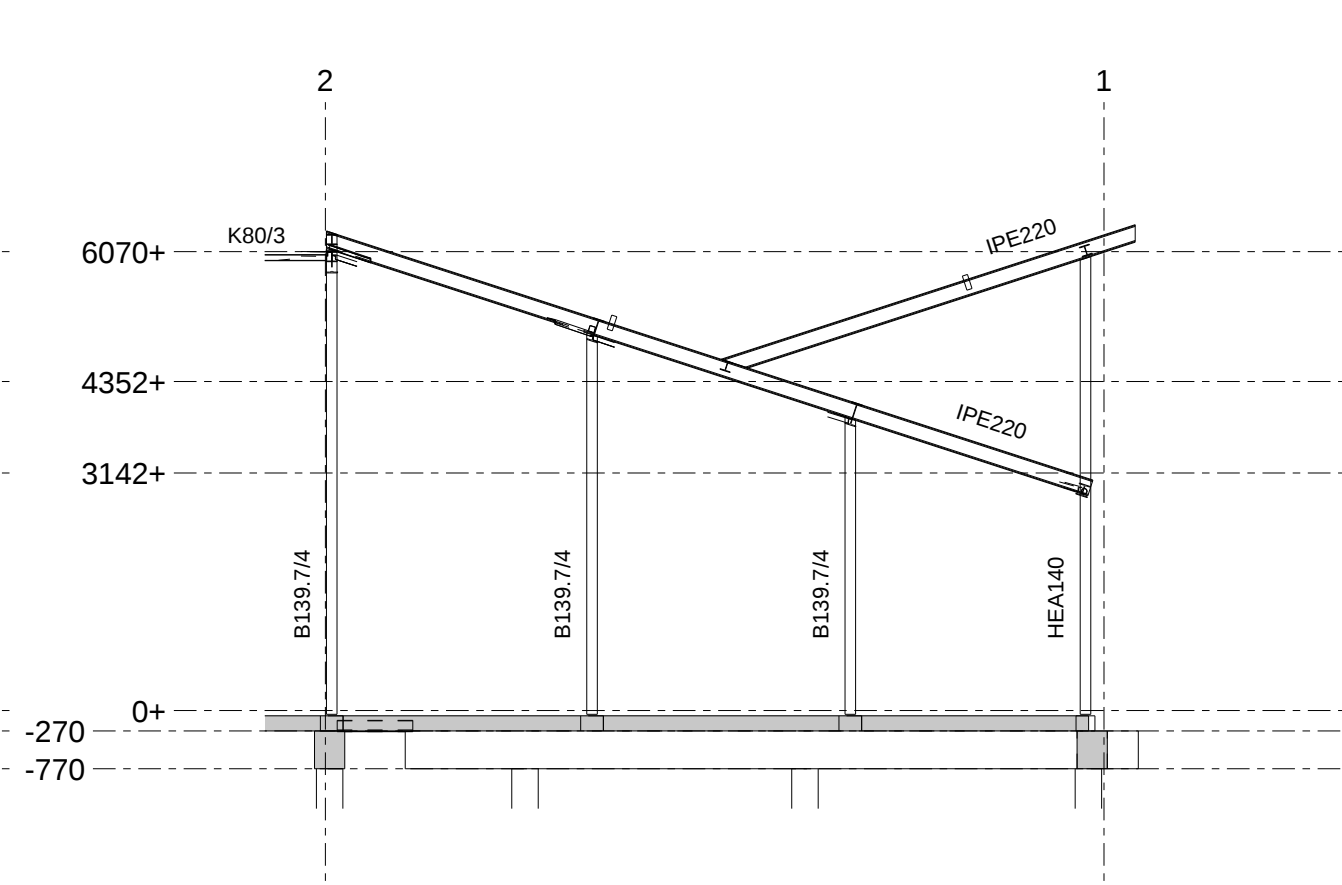
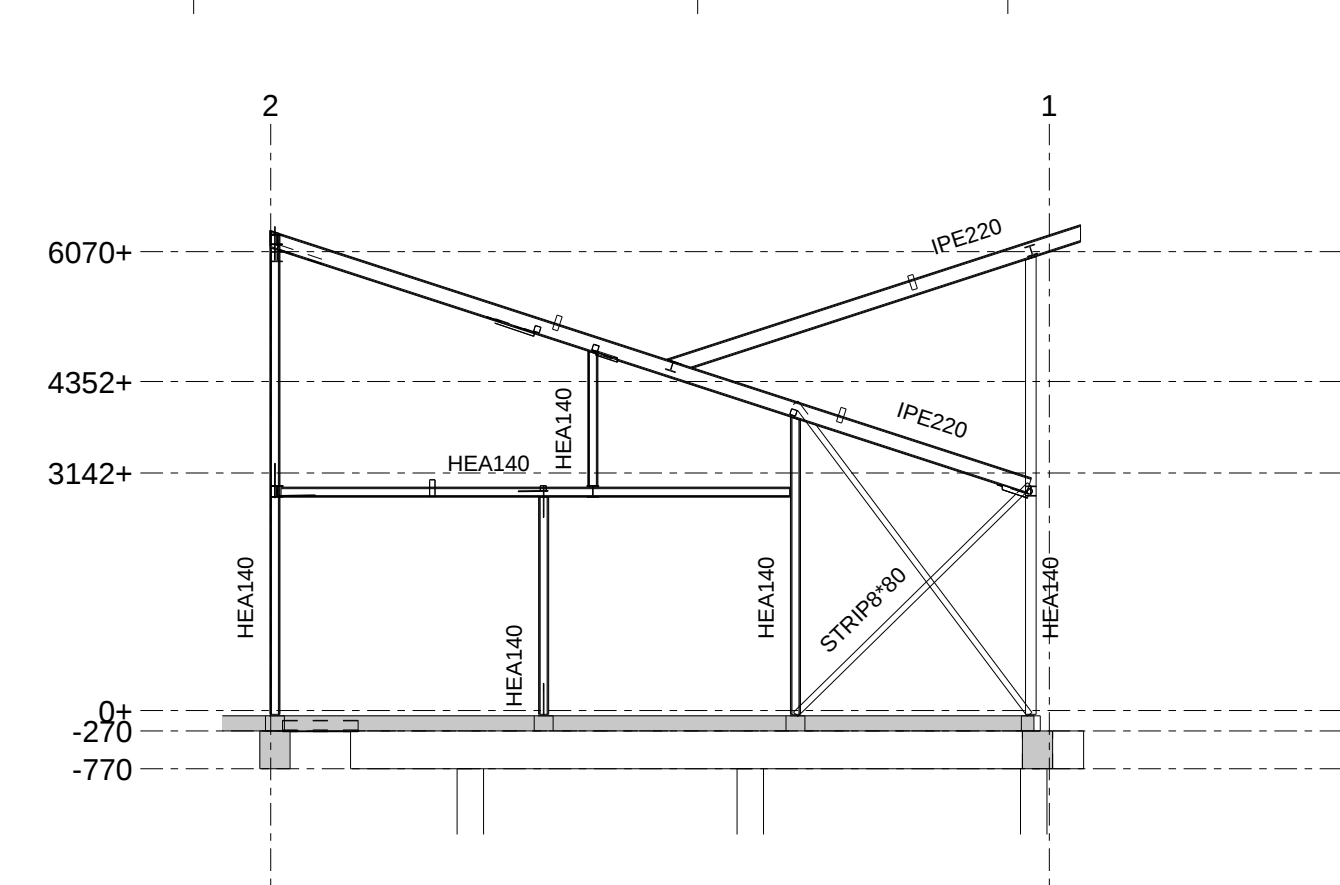
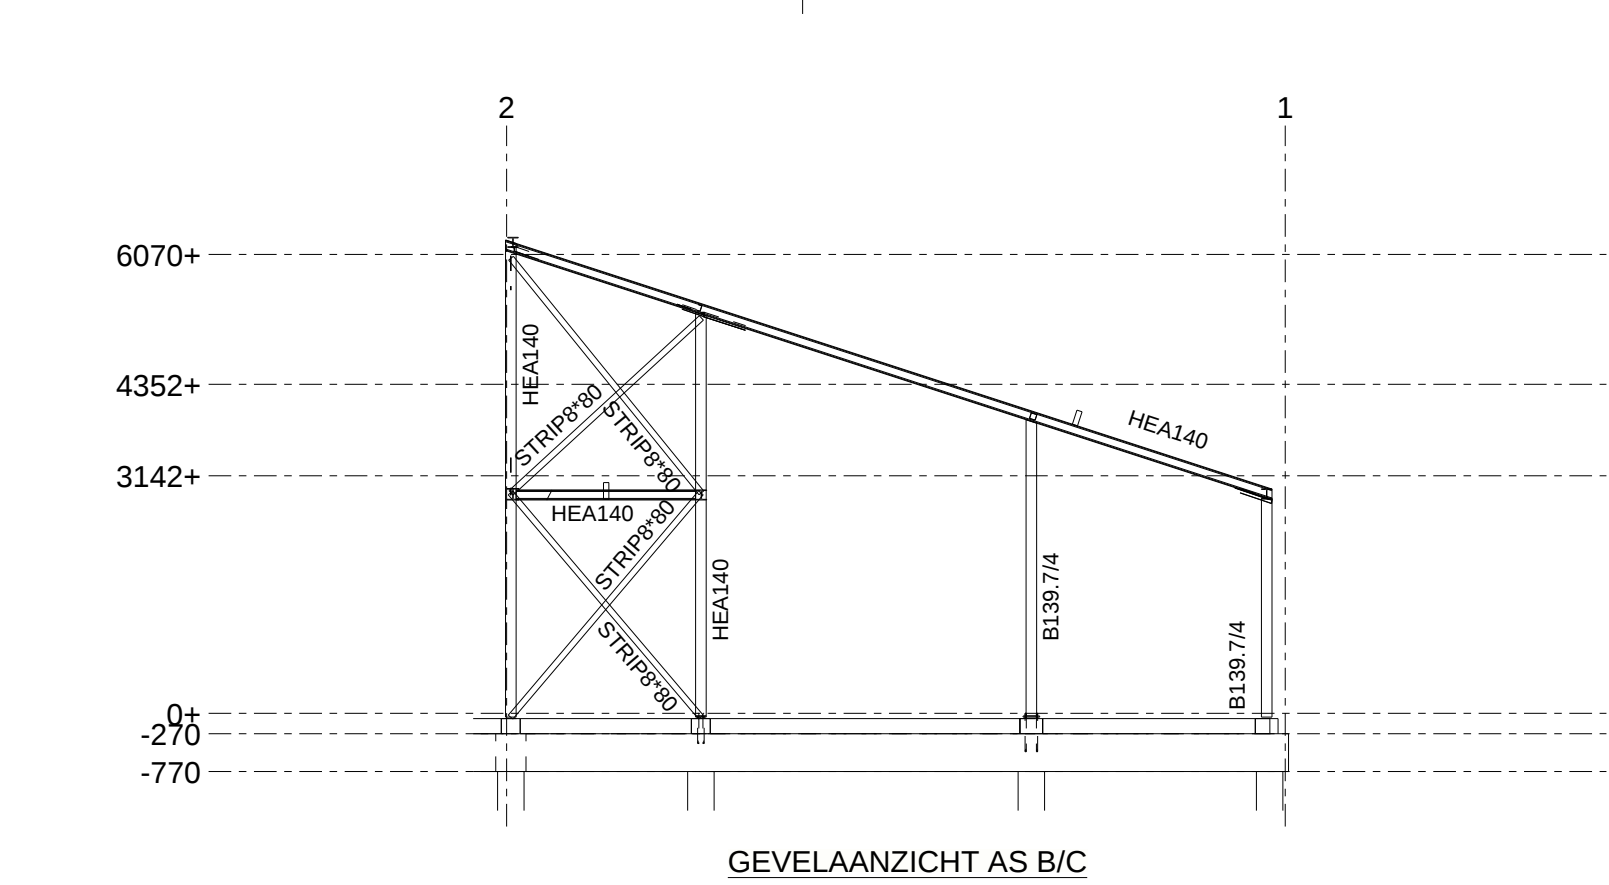
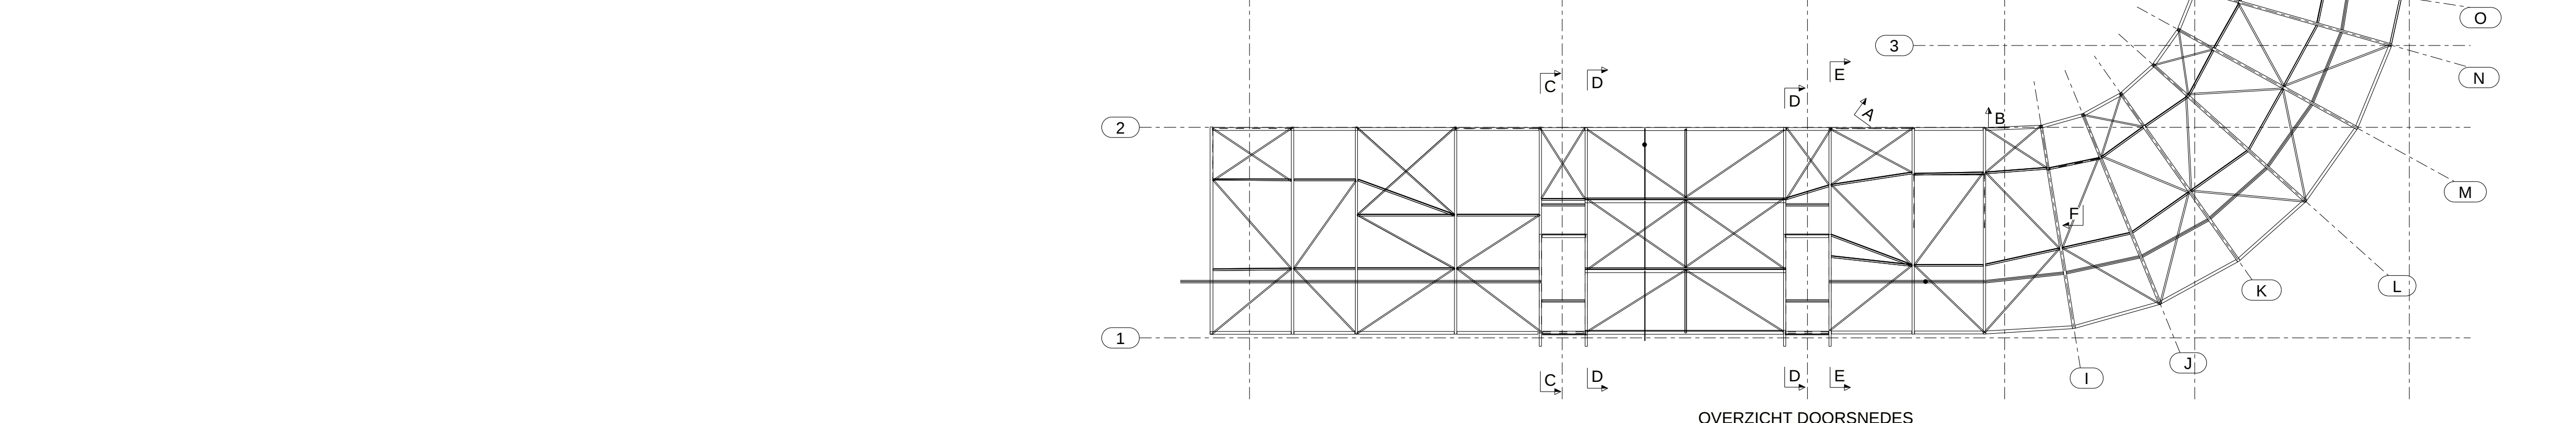
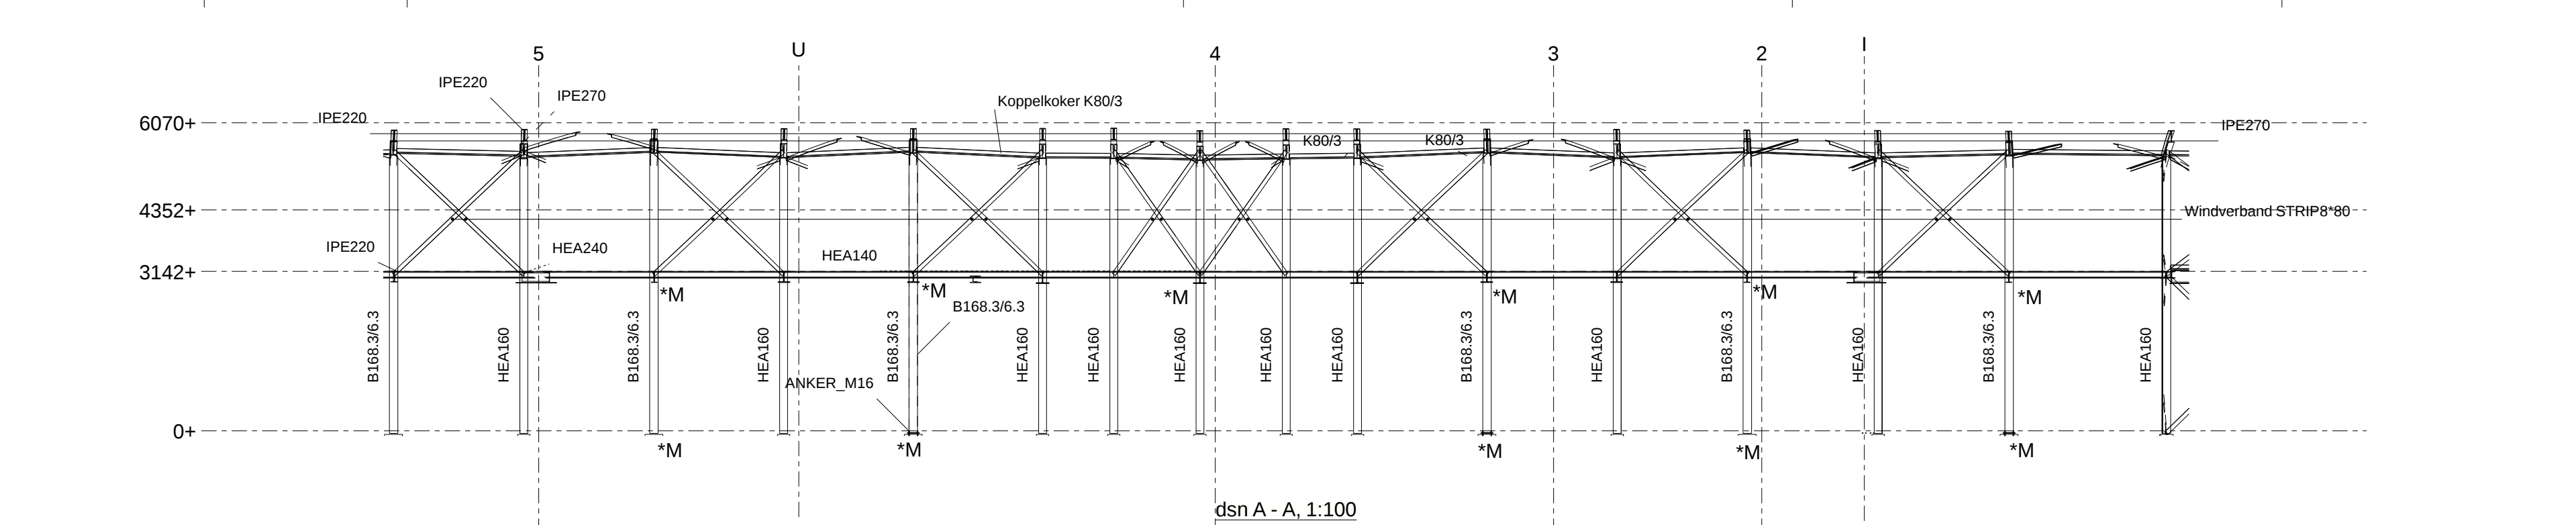
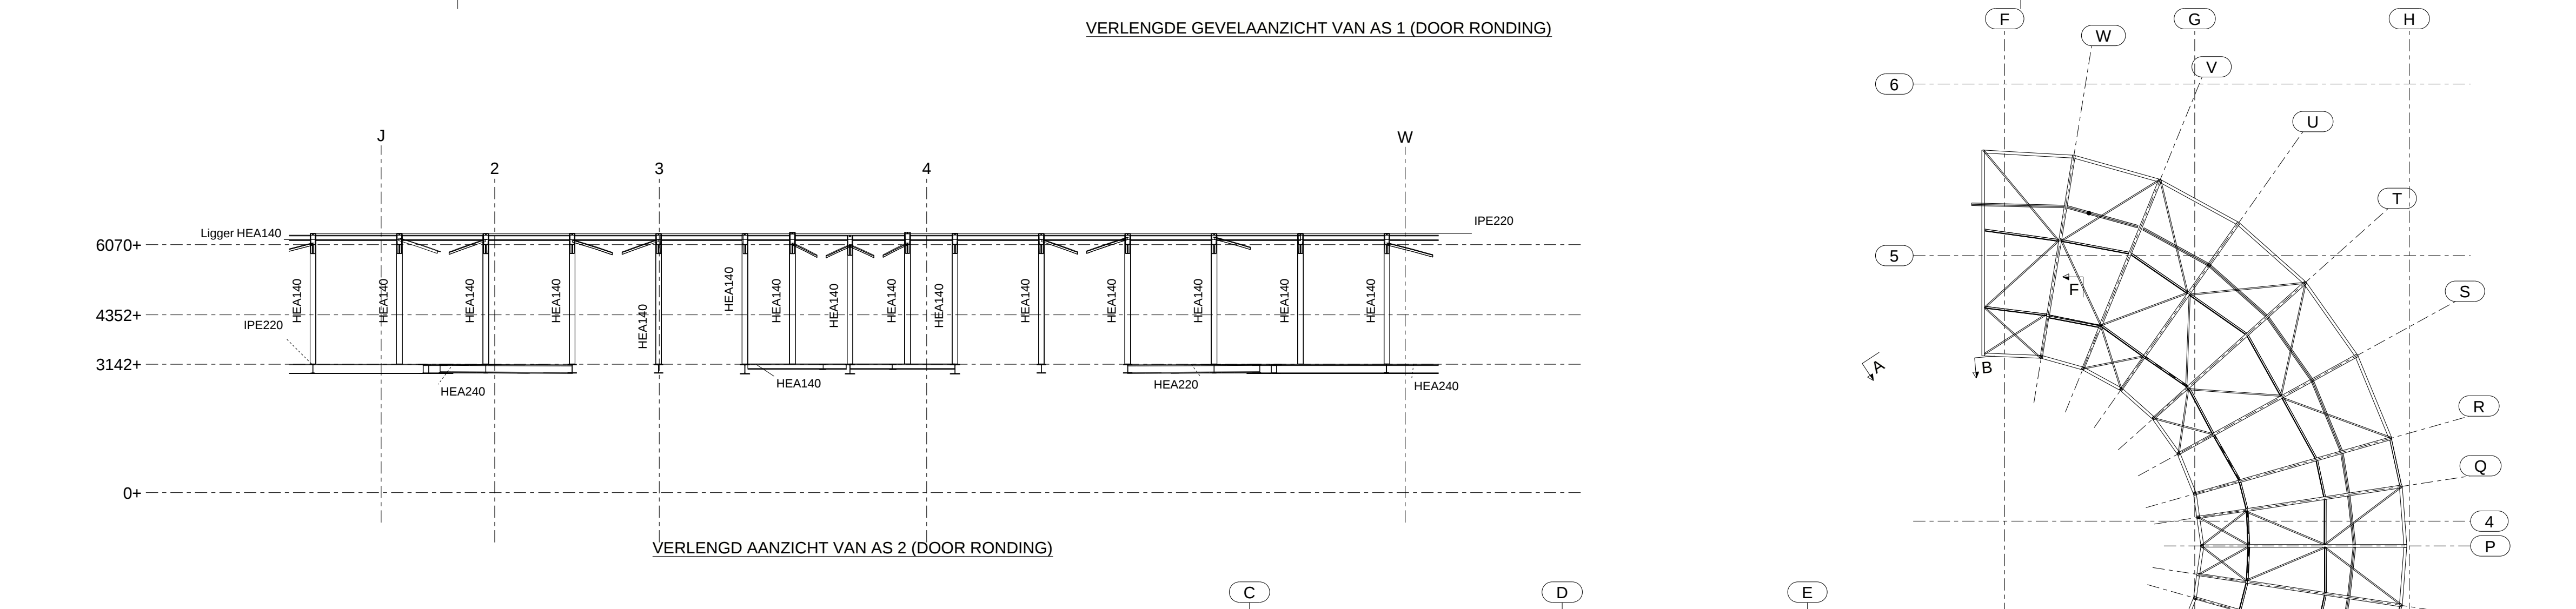
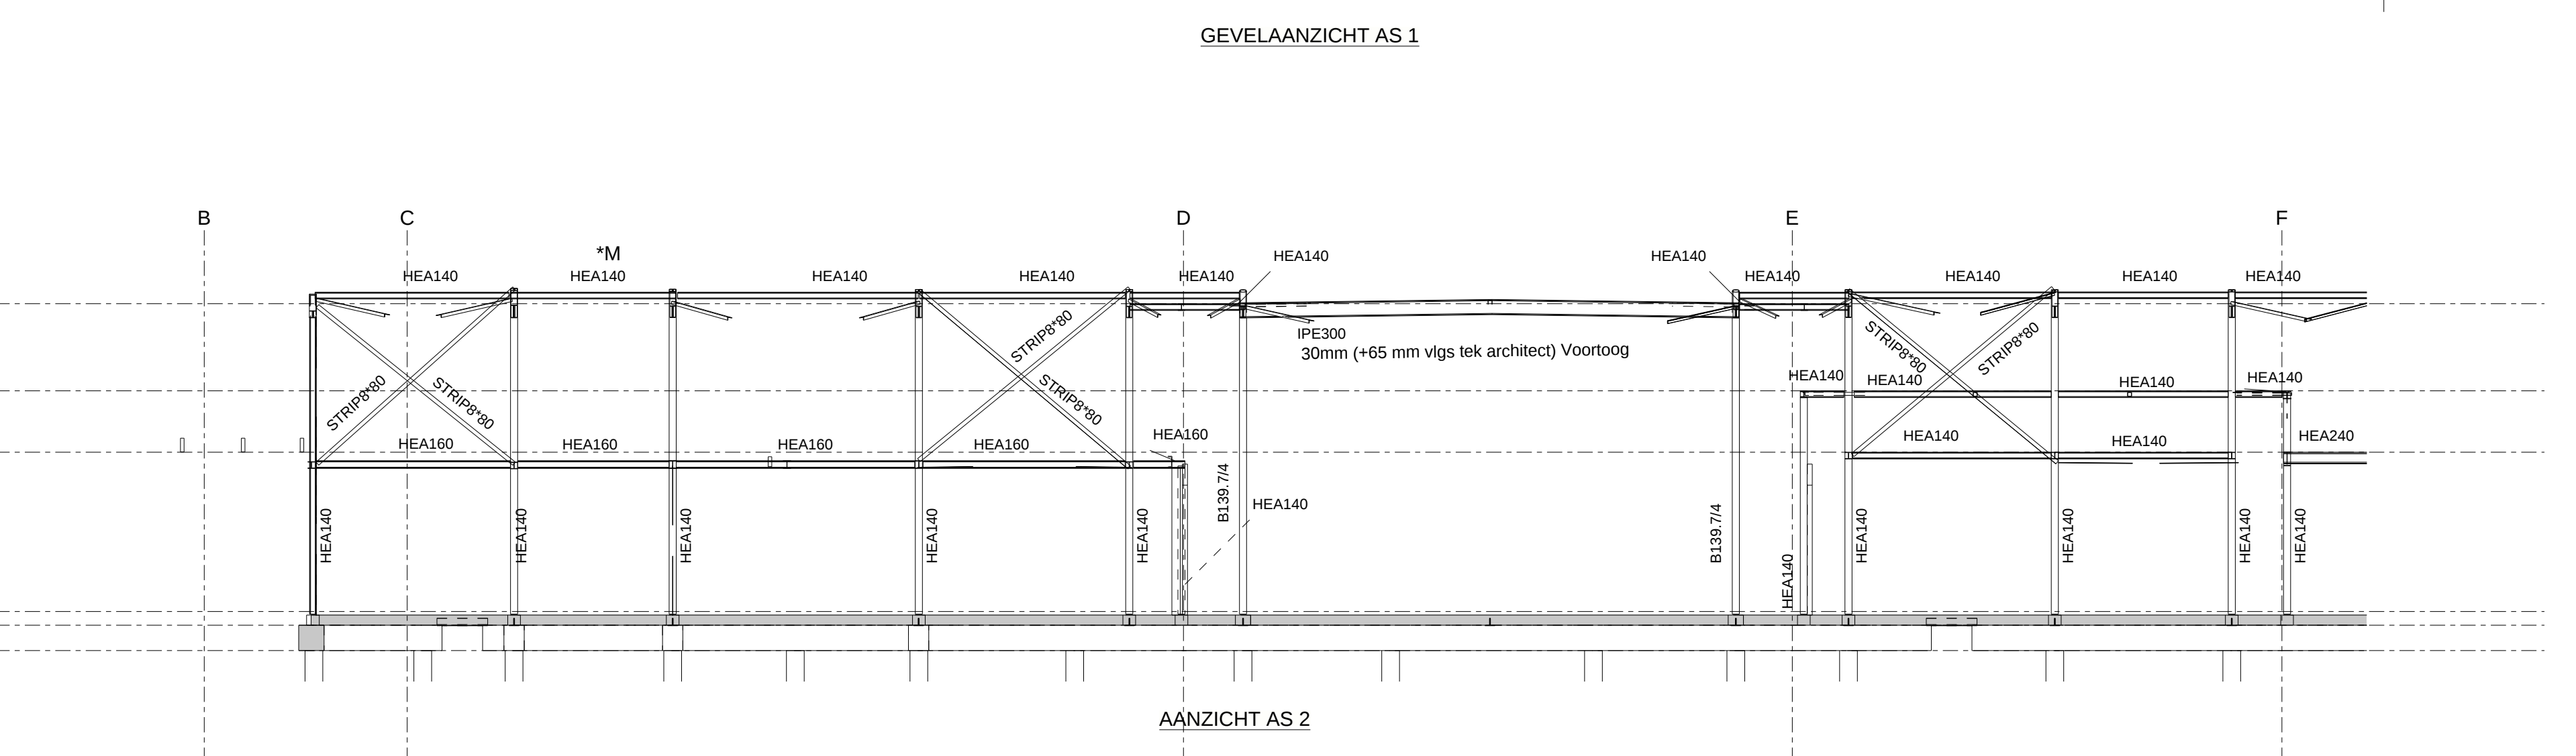
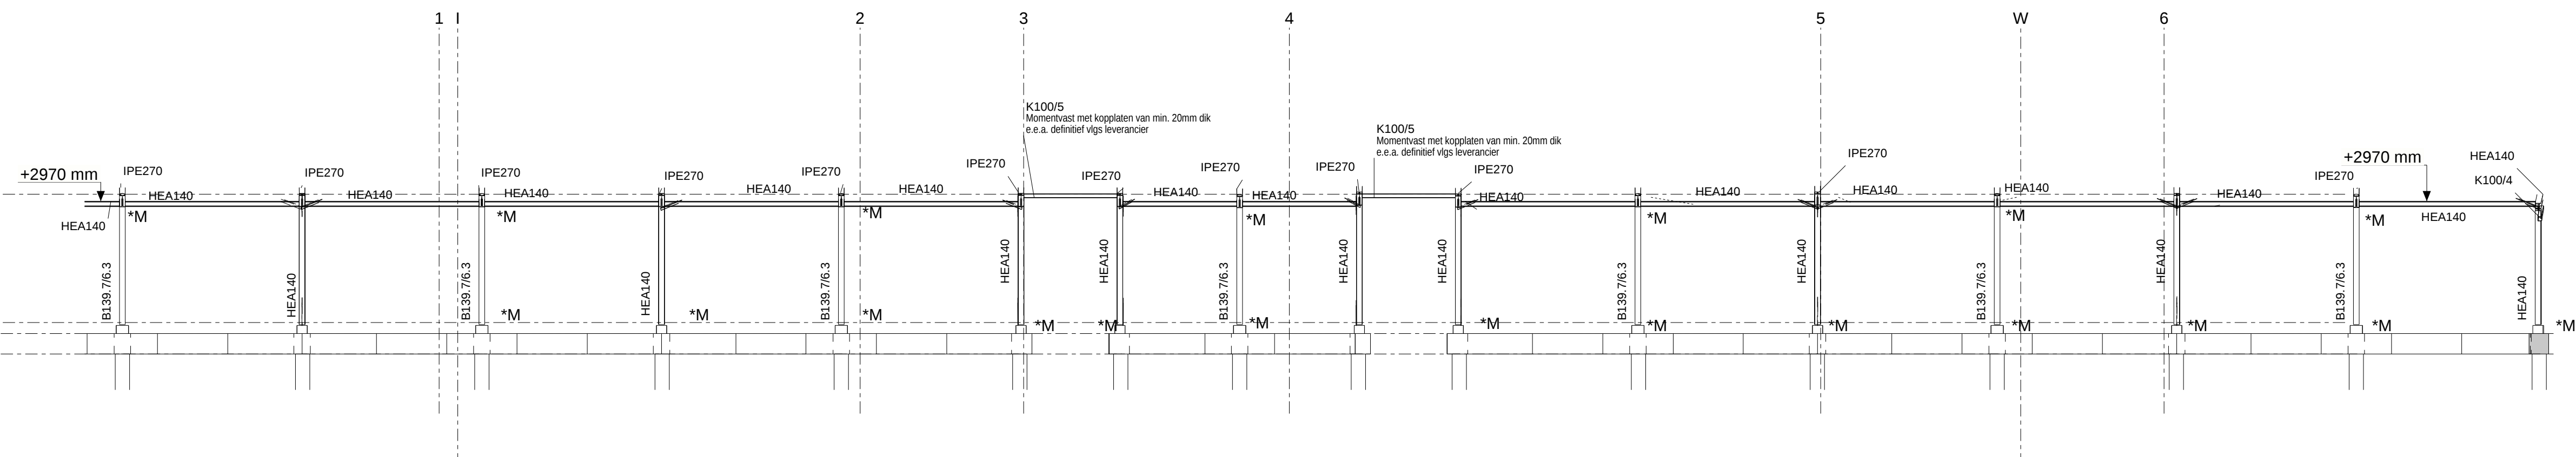


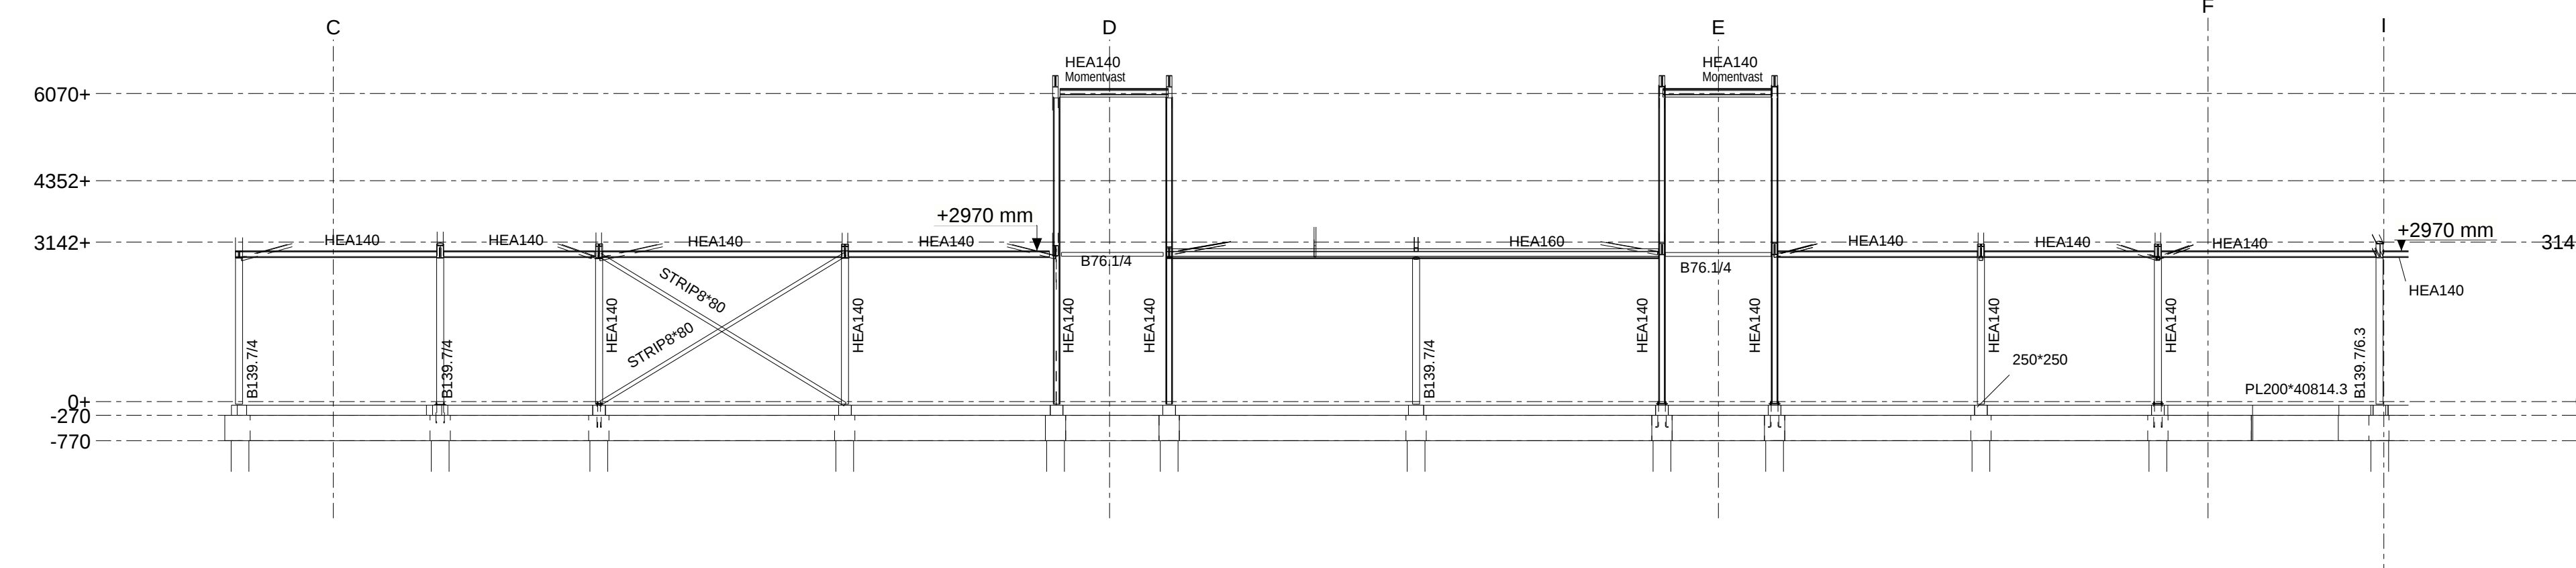

*M = MOMENTVASTE VERBINDING KOLOM-LIGGER
Staal dient brandwerend bekleed te worden volgens brandrapport.

Project :	Locatie : Fjildwei 8 te Jistrum
MFA te Jistrum	Aannemer :
	Architect : Alynia Architecten

D		30.03.2023	bt bouwanvraag	Sts	Opdrachtgever : Alynia Architecten		ANZICHTEN CONSTRUCTIE MELLENDEN CAKE BEHOORENDE BIJ TEK 4D
C		21.03.2023	2° K100's p/w as 1-o en 1-q 180mm oomh	Sts	Status : Ter controle		
B		17.03.2023	2° K100's p/w as 1-o en 1-q (p/w HEA140)	Sts	Getekend : S. Sjima		
A		17.03.2023	Opmerkingen architect	Get	Project - bladvr. : 8694		
A		Datum	Opmengingen vrijgesteld	Get	1.100, 1.125, 1.200 Formaat : 1:180/94 Plot datum : 1:180/94 Revisie : D		
 INGENIEURSBURO MEIJER & JOUSTRA BV Bureauspace Huisweg 27B - 4527 AA Grootenbroek Telefoon 0513 424.63 - e-mail info@ingeb.nl De afgeleverde tekening is uitsluitend bestemd voor de afnemer en kan vertrouwelijk of anderszins wettelijk beschermd zijn. Indien niet anderszins vermeld, aanvaardt de afnemer aansprakelijkheid voor het gebruik van de afgeleverde tekening. Het is niet toegestaan de afgeleverde tekening te kopiëren, te verspreiden of anderszins openbaar te maken. Indien wel, aanvaardt de afnemer aansprakelijkheid voor het gebruik van de afgeleverde tekening. Het is niet toegestaan de afgeleverde tekening te kopiëren, te verspreiden of anderszins openbaar te maken. Indien wel, aanvaardt de afnemer aansprakelijkheid voor het gebruik van de afgeleverde tekening.							