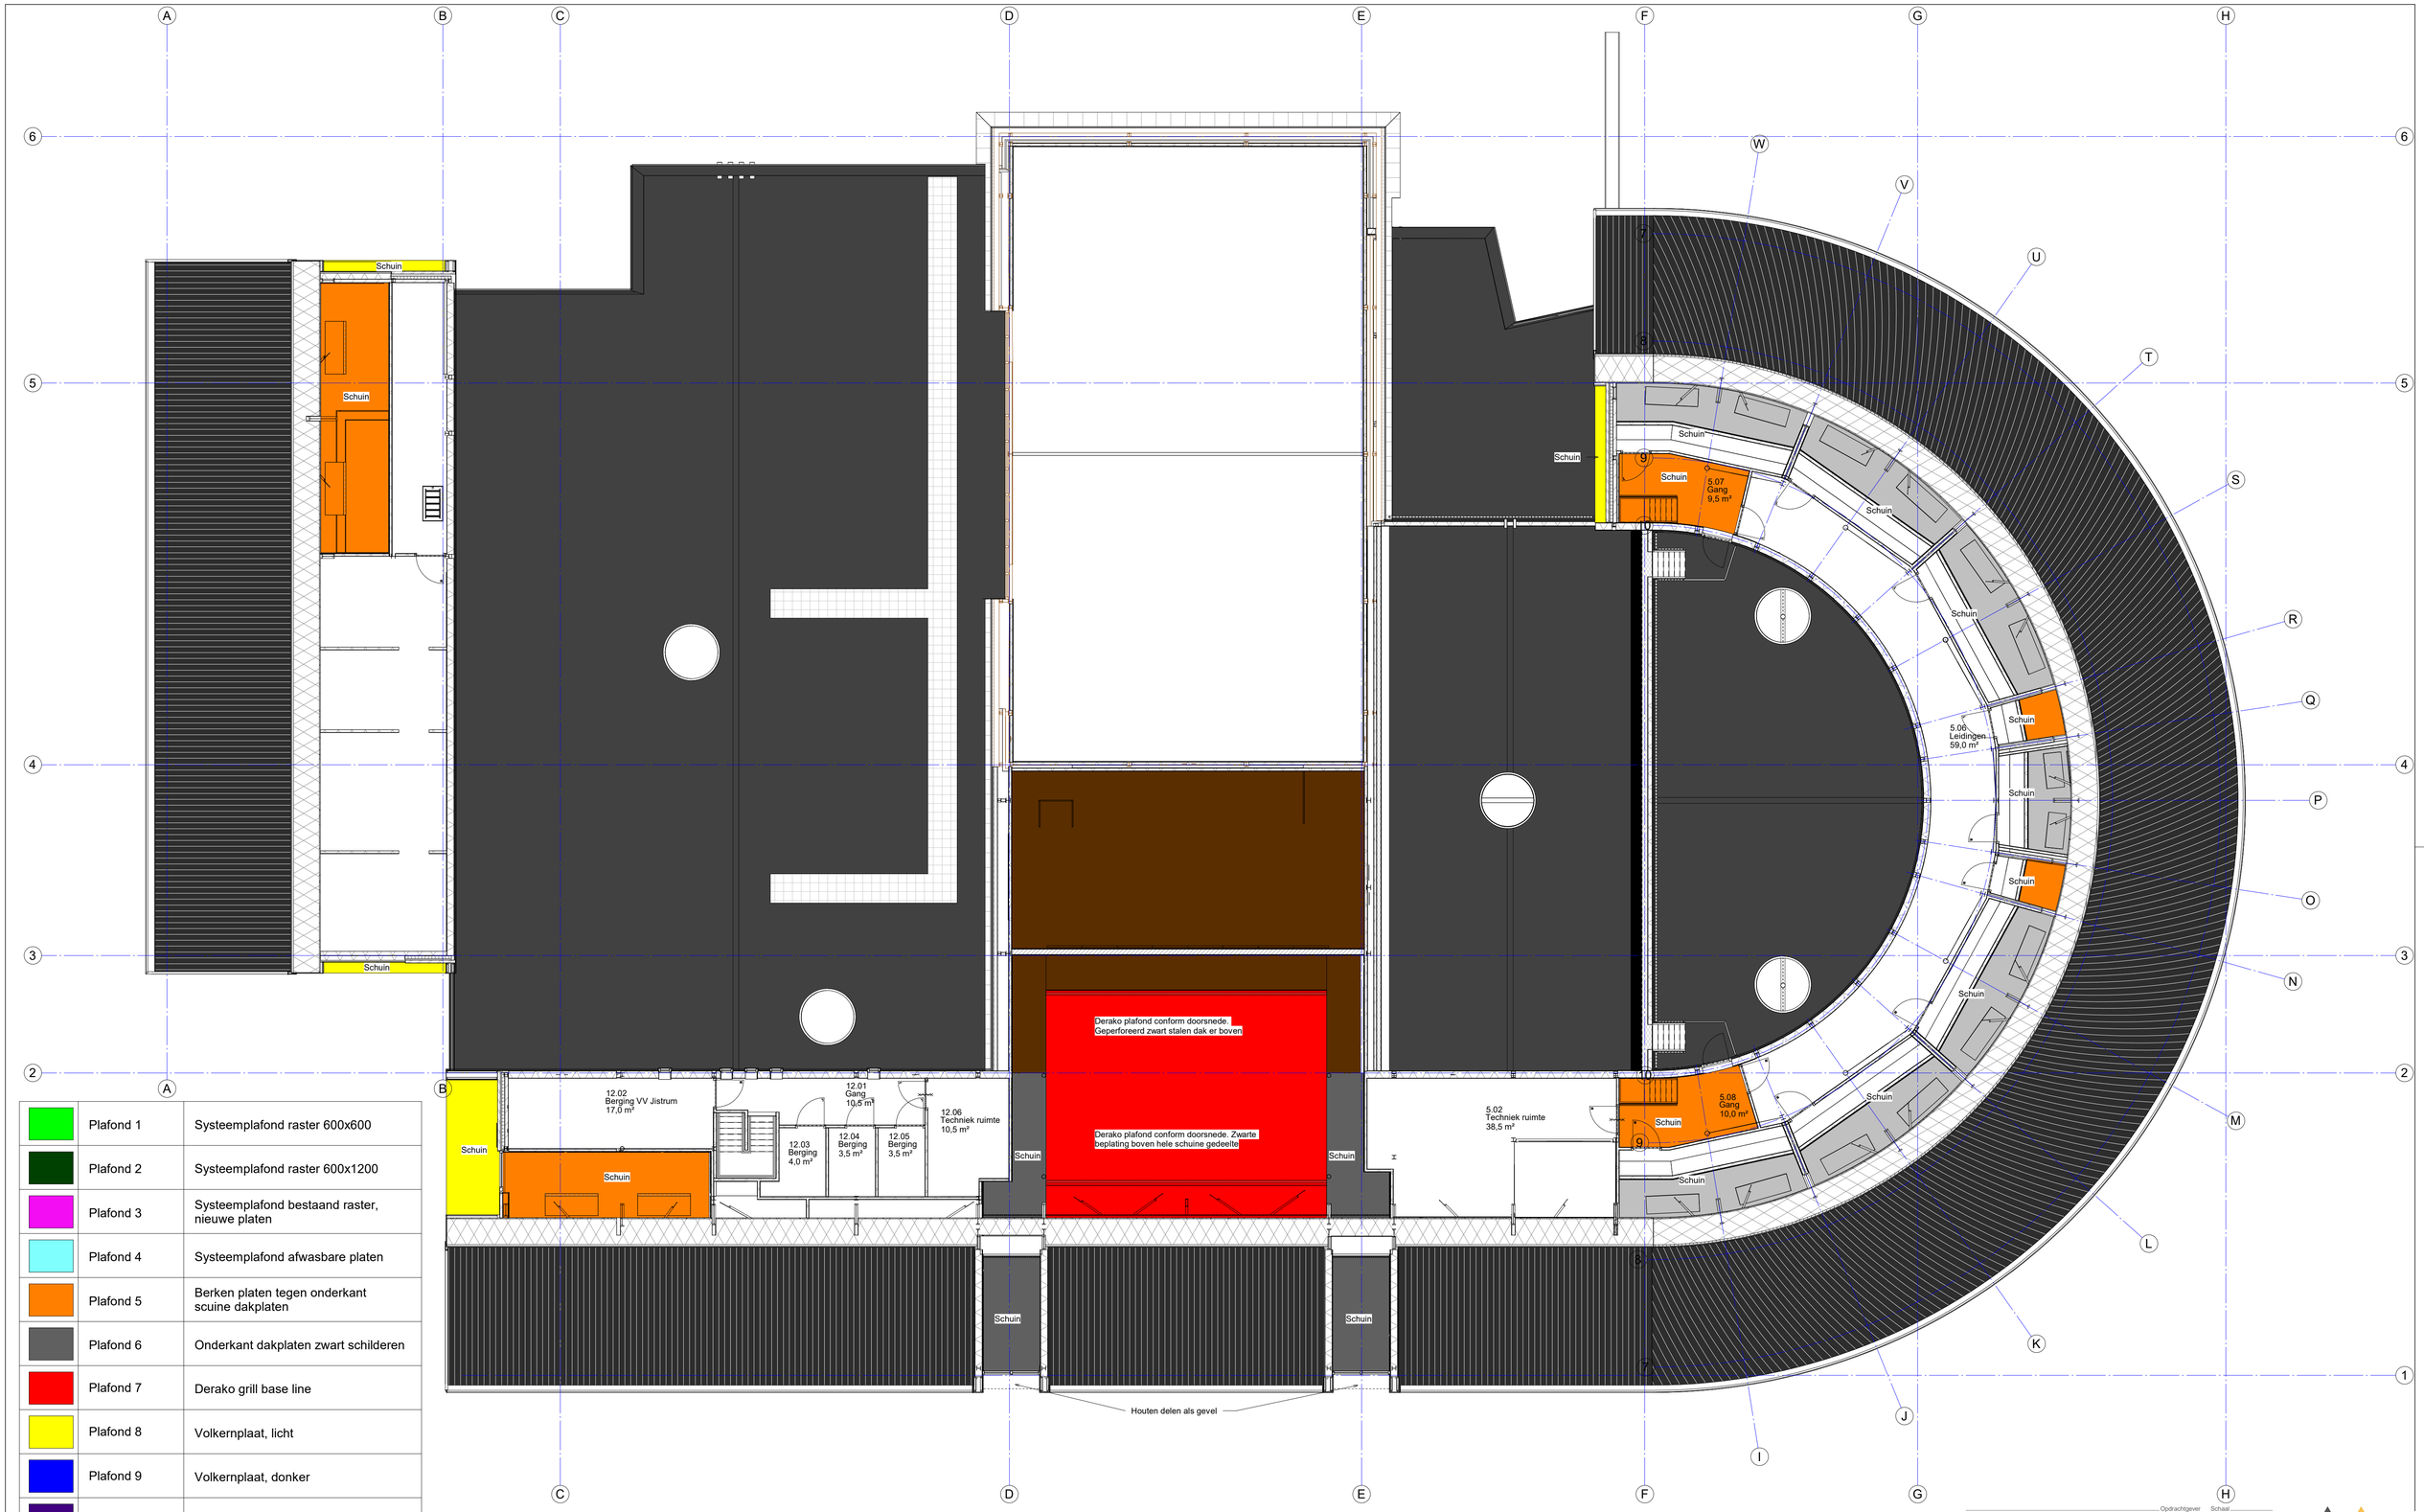

	Plafond 1	Systeemplafond raster 600x600
	Plafond 2	Systeemplafond raster 600x1200
	Plafond 3	Systeemplafond bestaand raster, nieuwe platen
	Plafond 4	Systeemplafond afwasbare platen
	Plafond 5	Berken platen tegen onderkant scuine dakplaten
	Plafond 6	Onderkant dakplaten zwart schilderen
	Plafond 7	Derako grill base line
	Plafond 8	Volkernplaat, licht
	Plafond 9	Volkernplaat, donker
	Plafond 10	Betimmering, kleur conform afwerkstaat
	Plafond 11	Geperforeerd staaldak, zwart
	Plafond 12	Spaanplaat gemelamineerd 6299, coabat grey
	Geen plafond / bestaande plafond behouden	

Opdrachtgever
Gemeente Tytsjeksteradiel
Raadhuisweg 7
9251 GH te Burgum

Project
6004
nieuwbouw multifunctionele accommodatie
Fjildwei 8 te Jistrum
9258 CL

Onderdeel
Plafonds 1e verdieping

Schaal
1:100

Formaat
A1

Architect
Pieter Schievink

Getekend
Hessel Kuiken

Datum
20-01-2023

Gewijzigd
28-02-2023
17-03-2023
30-03-2023

Fase
TO

Bladnummer
TO-802

Werknummer
6004

ALYNIA ARCHITECTEN
Alynia Architecten BV
Snekertrekweg 61
8912 AA
Leeuwarden
T (058) 2023080
E info@alynia-architecten.nl
I www.alynia-architecten.nl

DEZE TEKENING BLIJFT EIGENDOM VAN ALYNIA ARCHITECTEN EN MAG ZONDER ONZE SCHRIFTELIJKE TOESTEMMING NIET WORDEN GEKOPIEERD, NOCH AAN DERDEN WORDEN VERSTREKT, OF TER INZIGE WORDEN GEGEVEN