




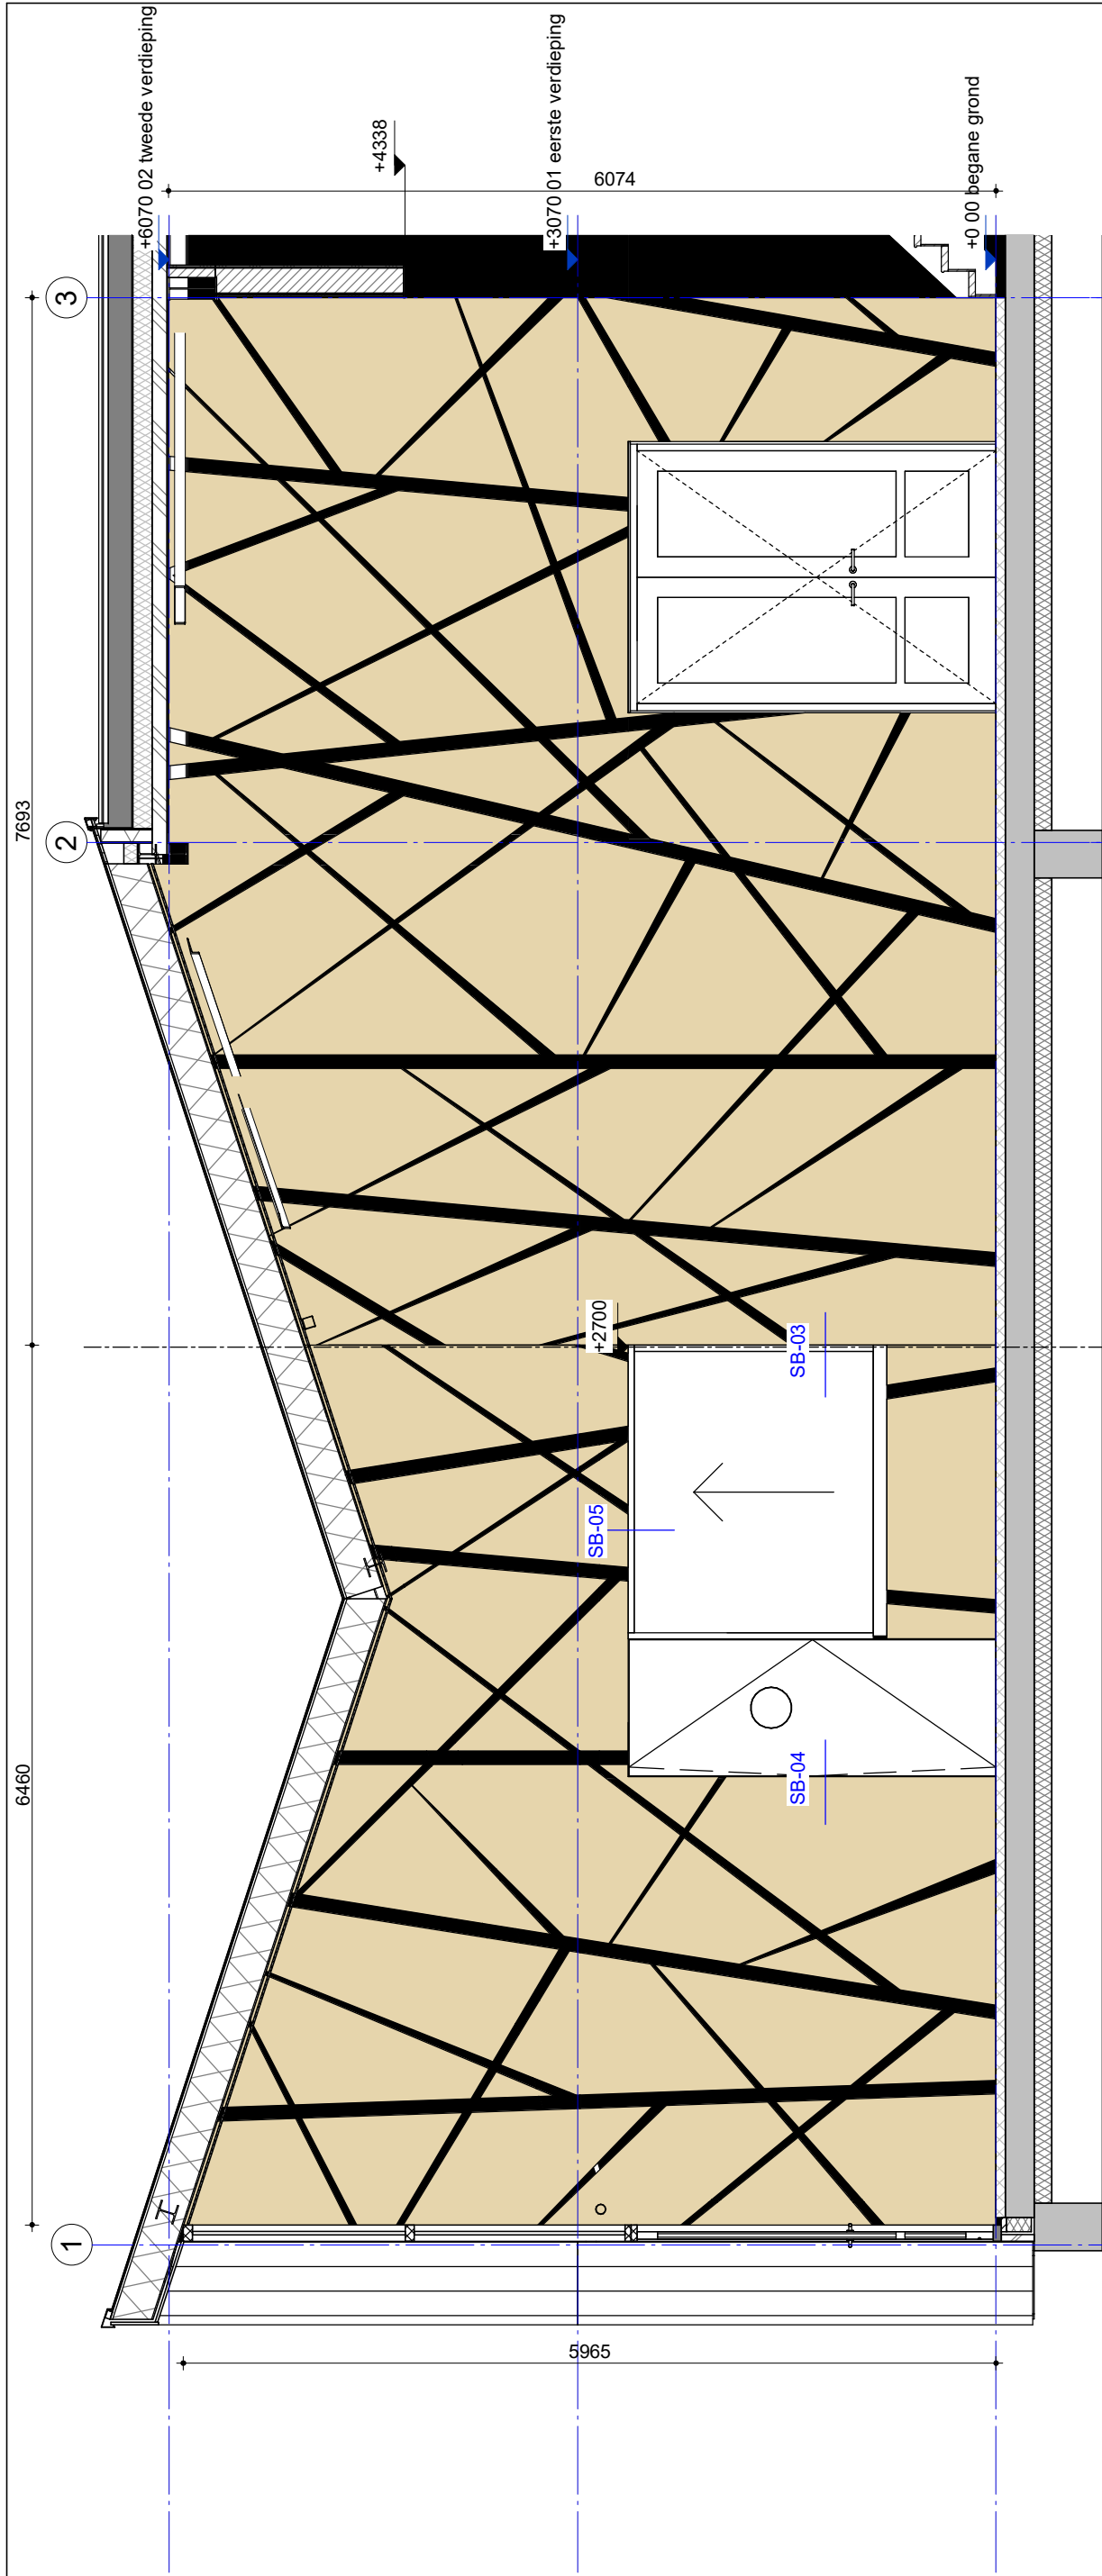

Aanzicht J-J

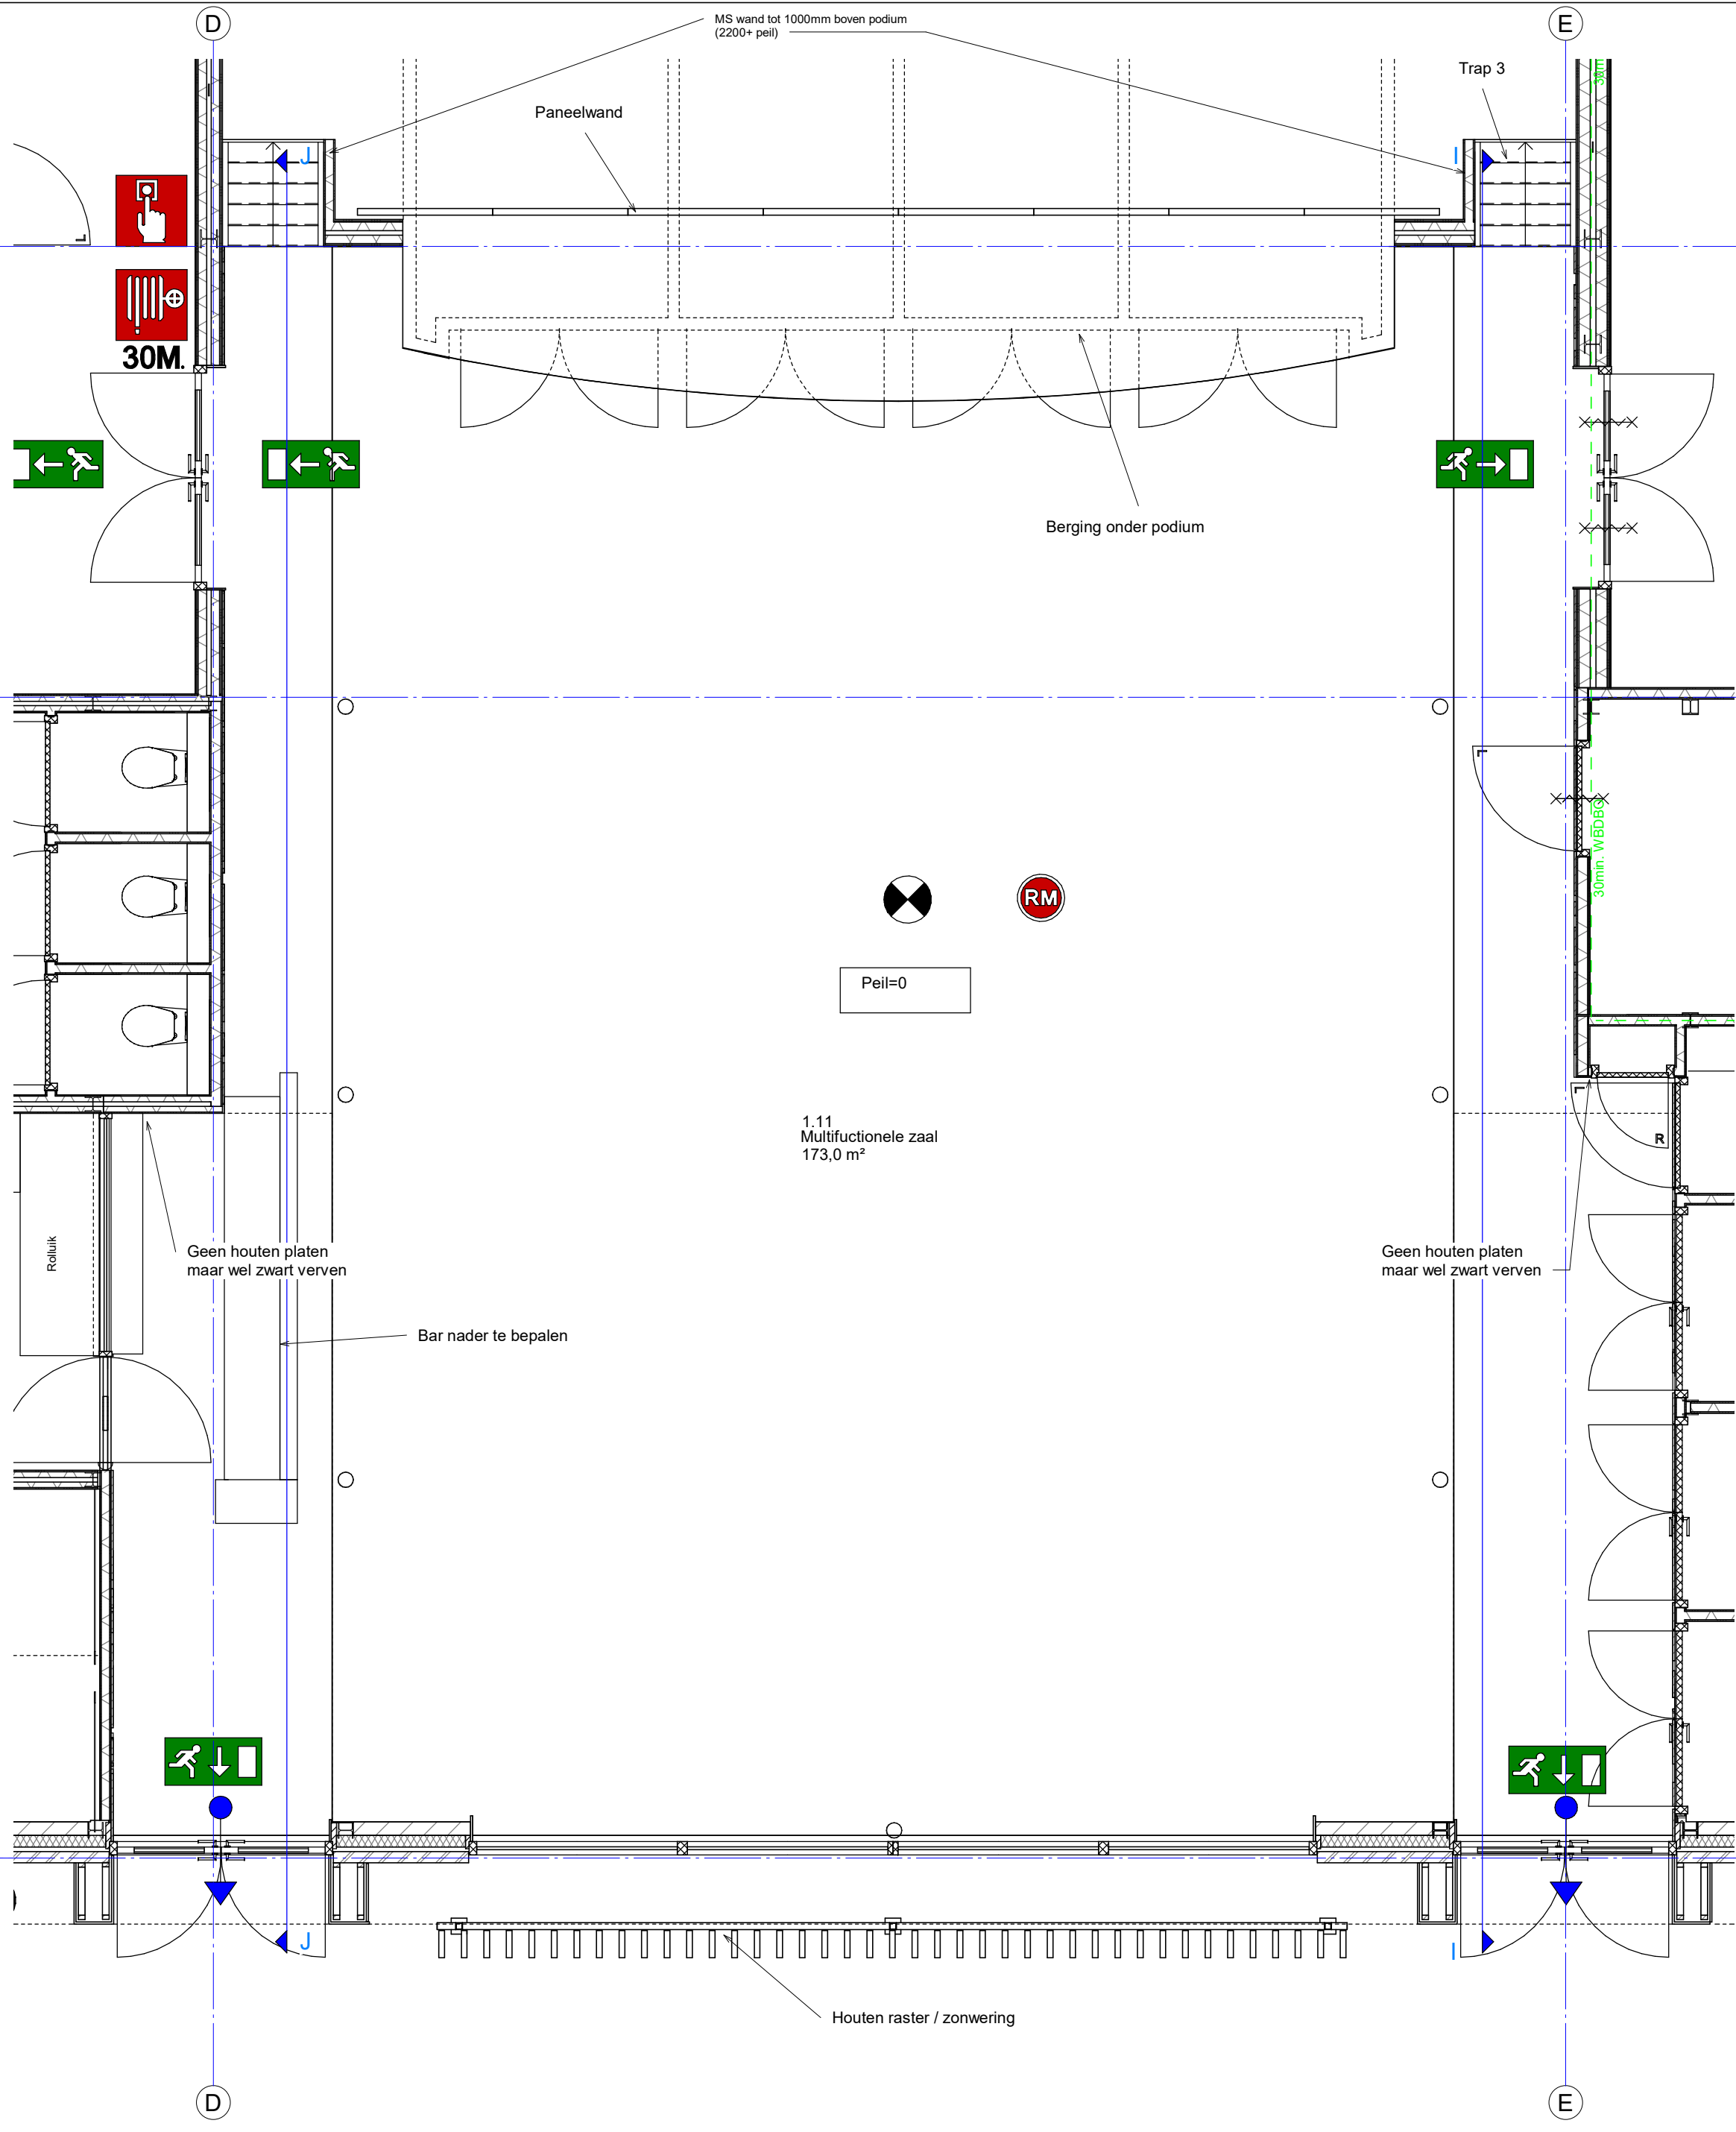

Aanzicht I-I

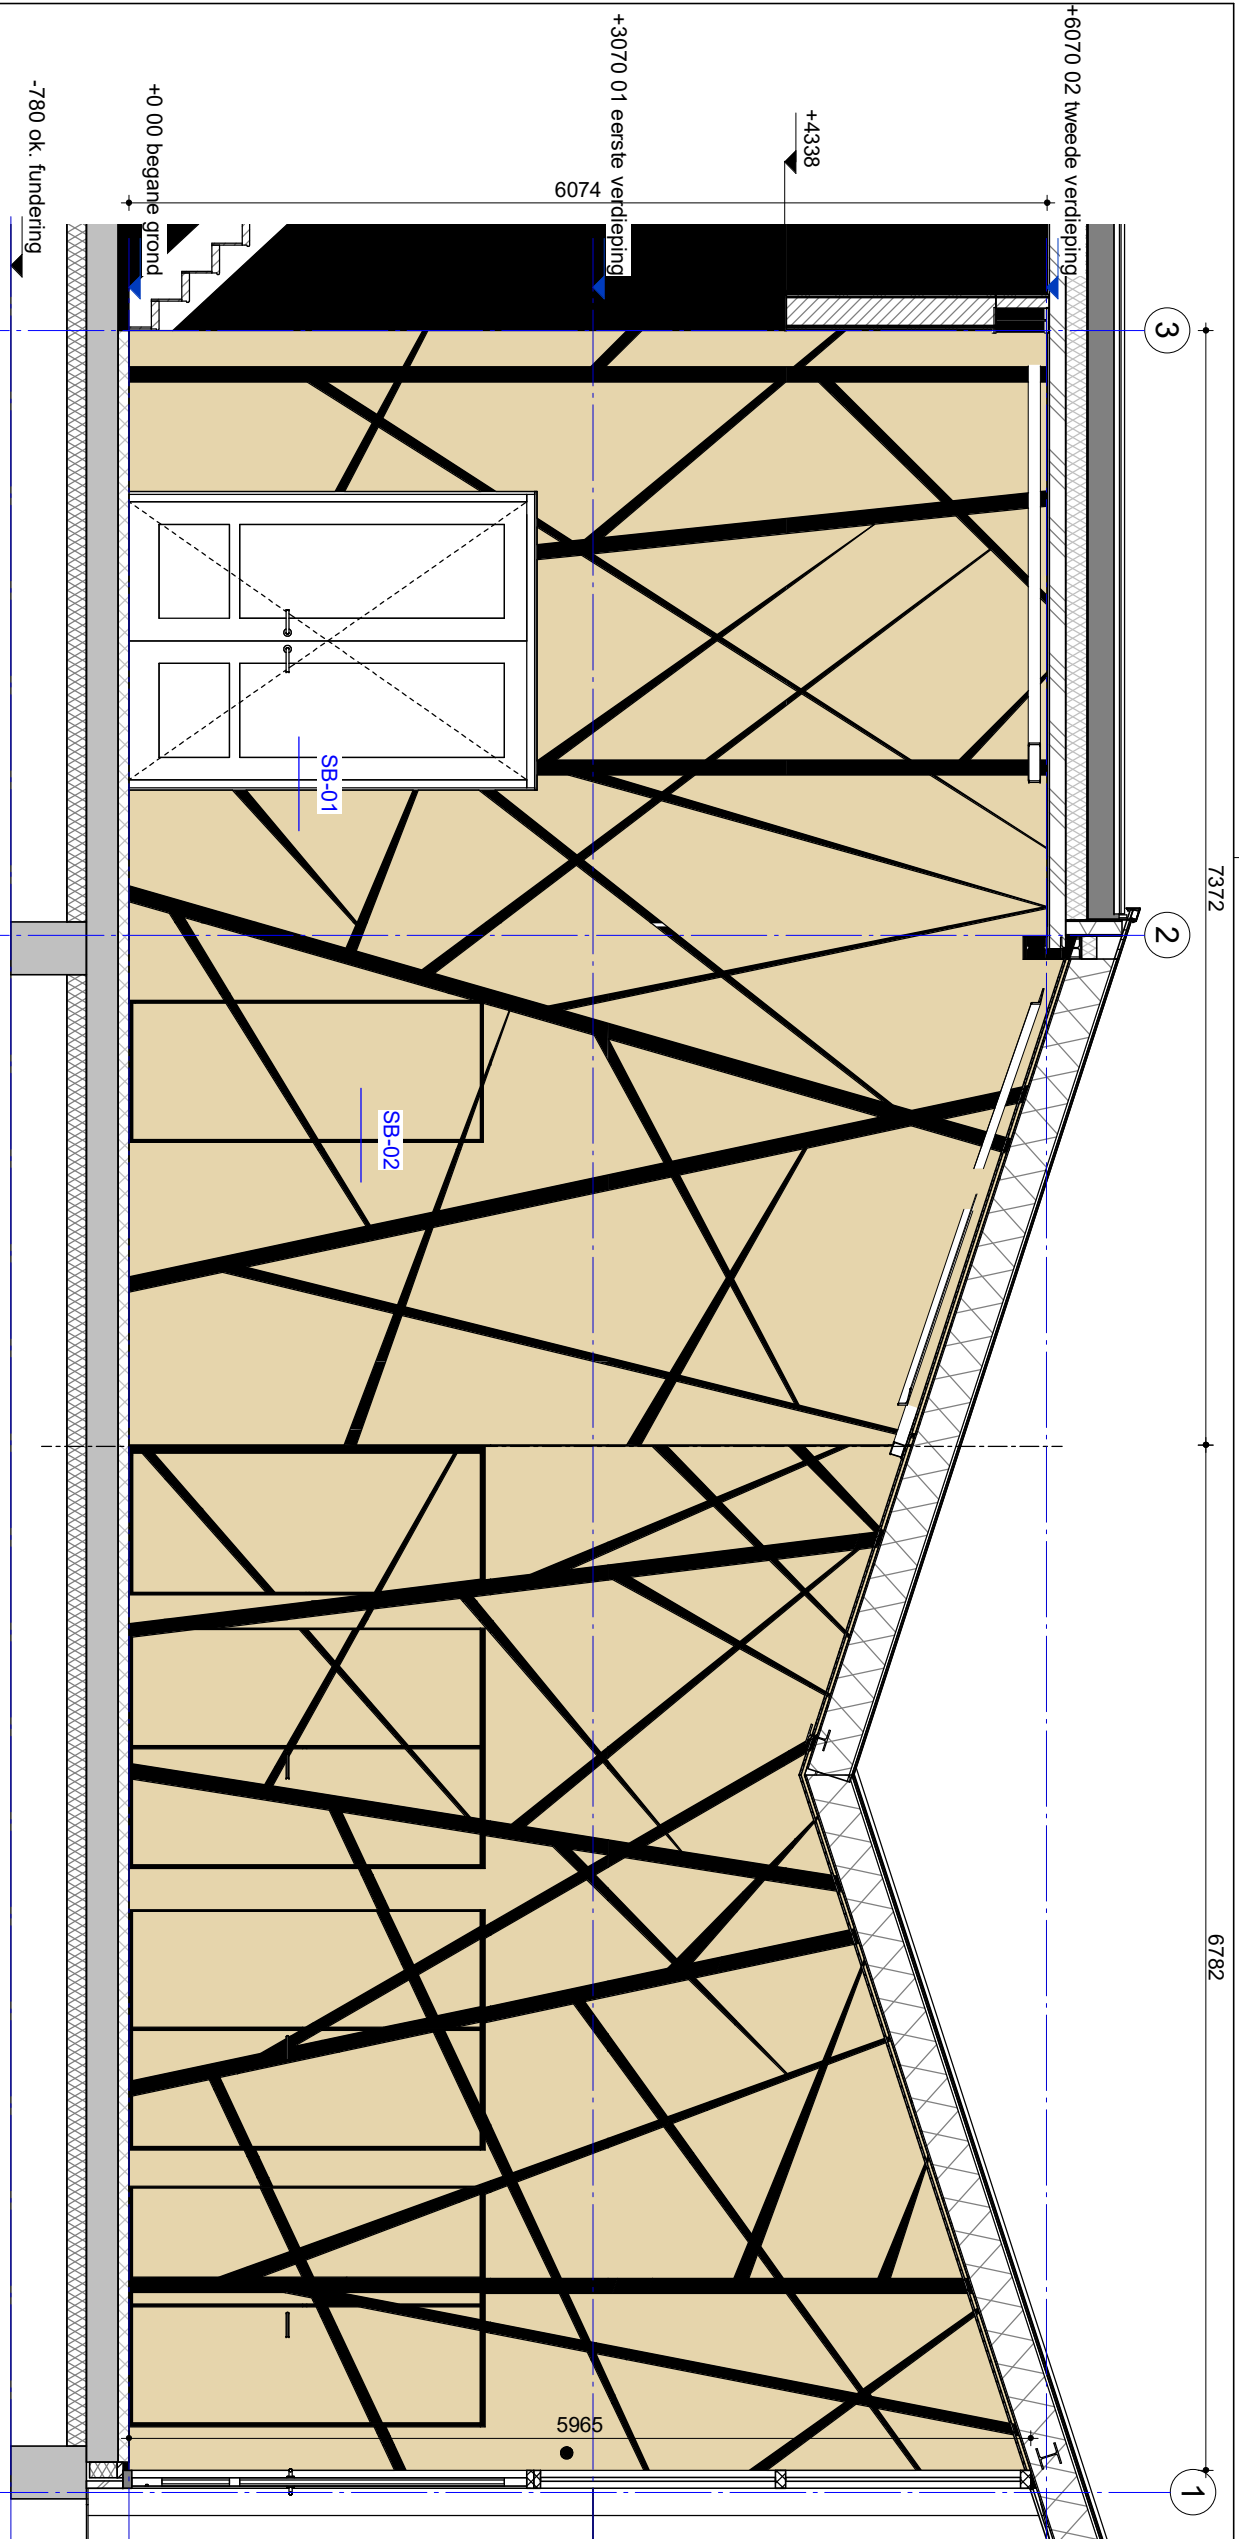

Opdrachtgever	Schaal
Gemeente Tytsjekeradiel	1:50
Raadhuisweg 7	Formaat
9251 GH te Burgum	A1
Project	Architect
6004	Pieter Schievink
nieuwbouw multifunctionele accommodatie	Getekend
Fjildwei 8 te Jistrum	Hessel Kuiken
9258 CL	
Datum	
20-01-2023	
Onderdeel	
Sierbekleding MF zaal	
28-02-2023	
17-03-2023	
30-03-2023	
Fase	Bladnummer
TO	TO-903 6004