
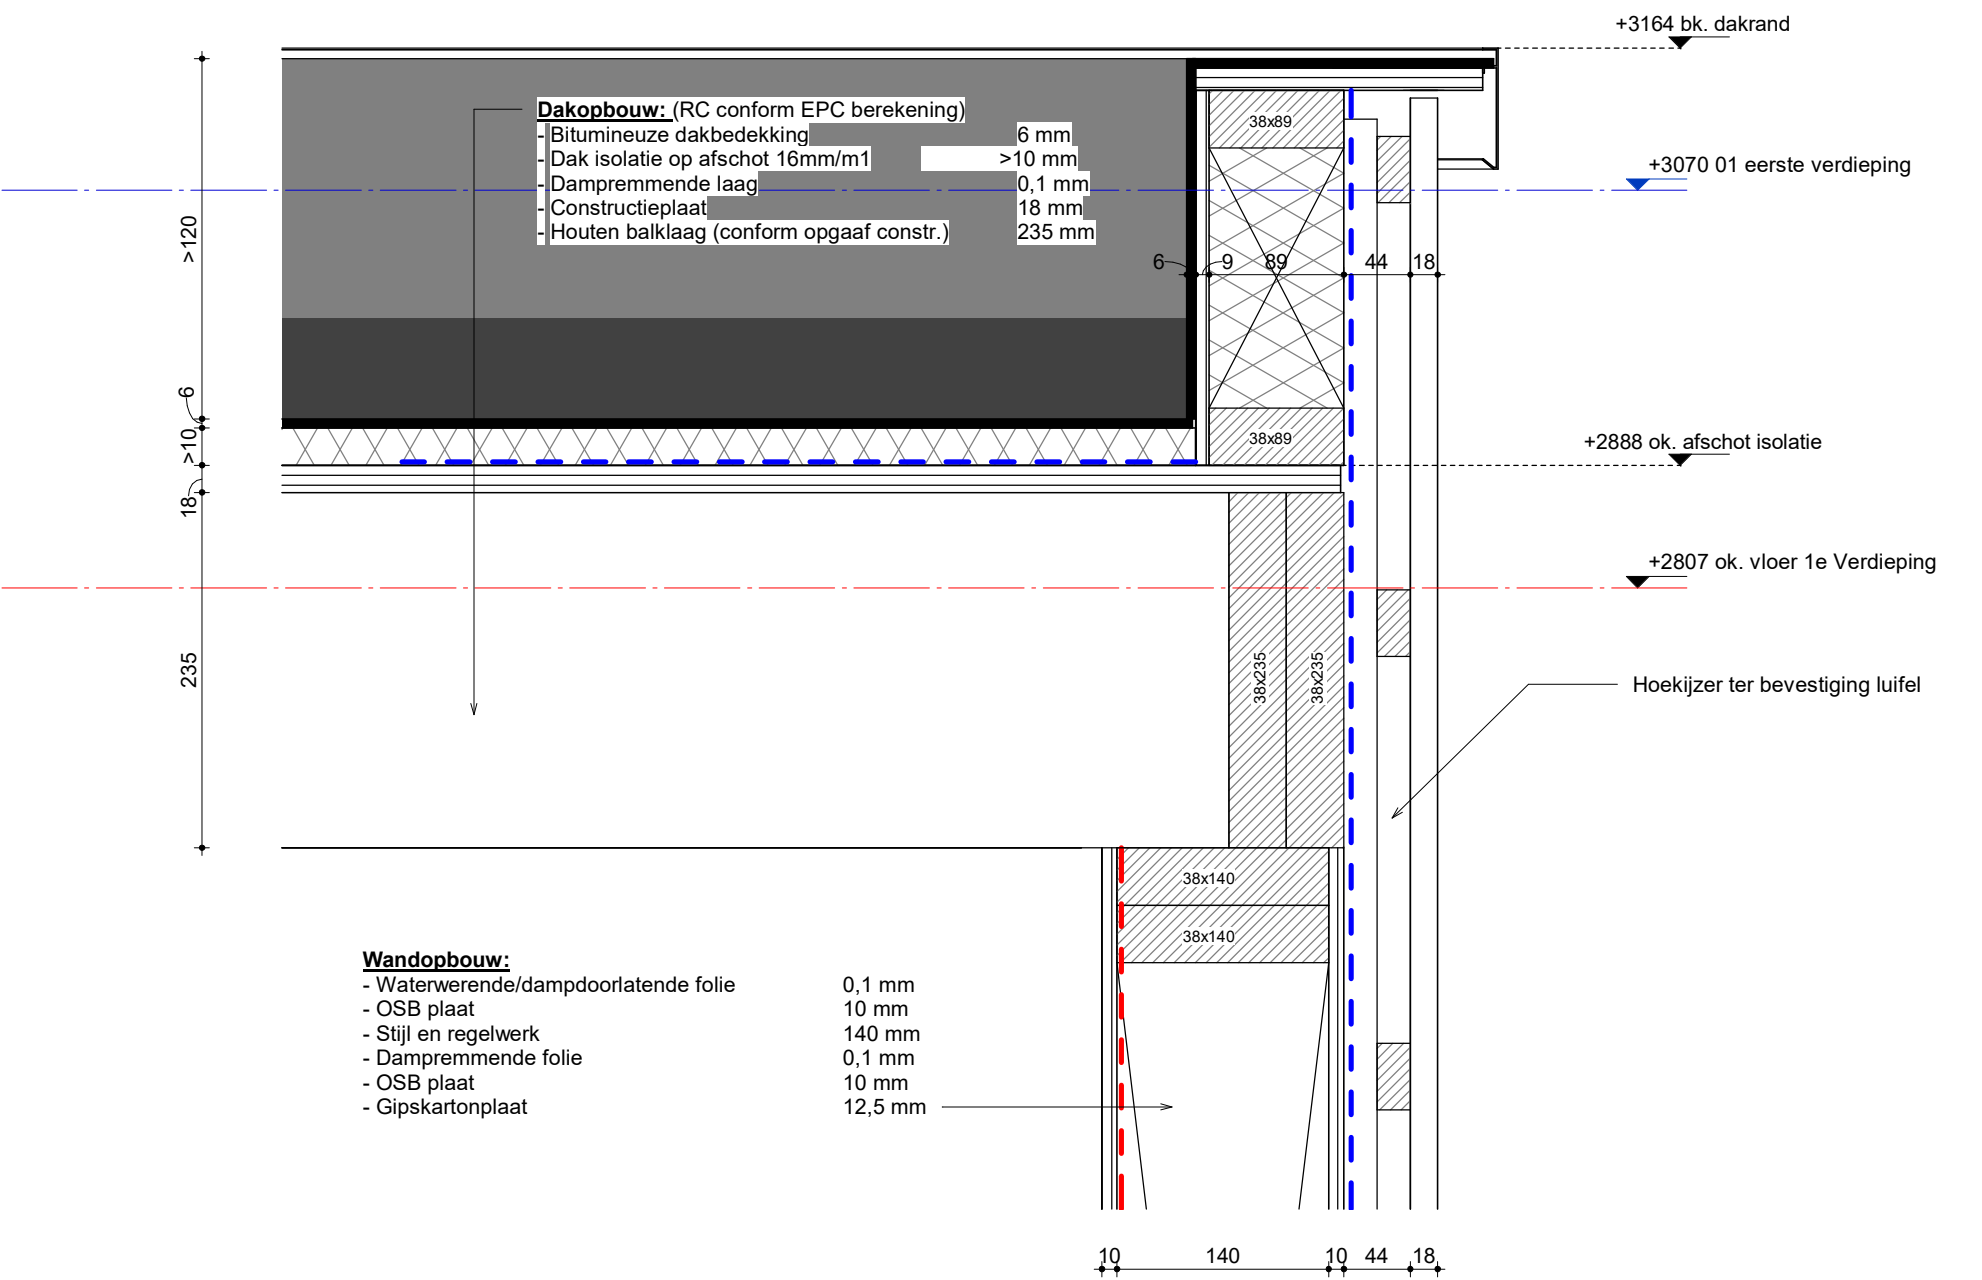


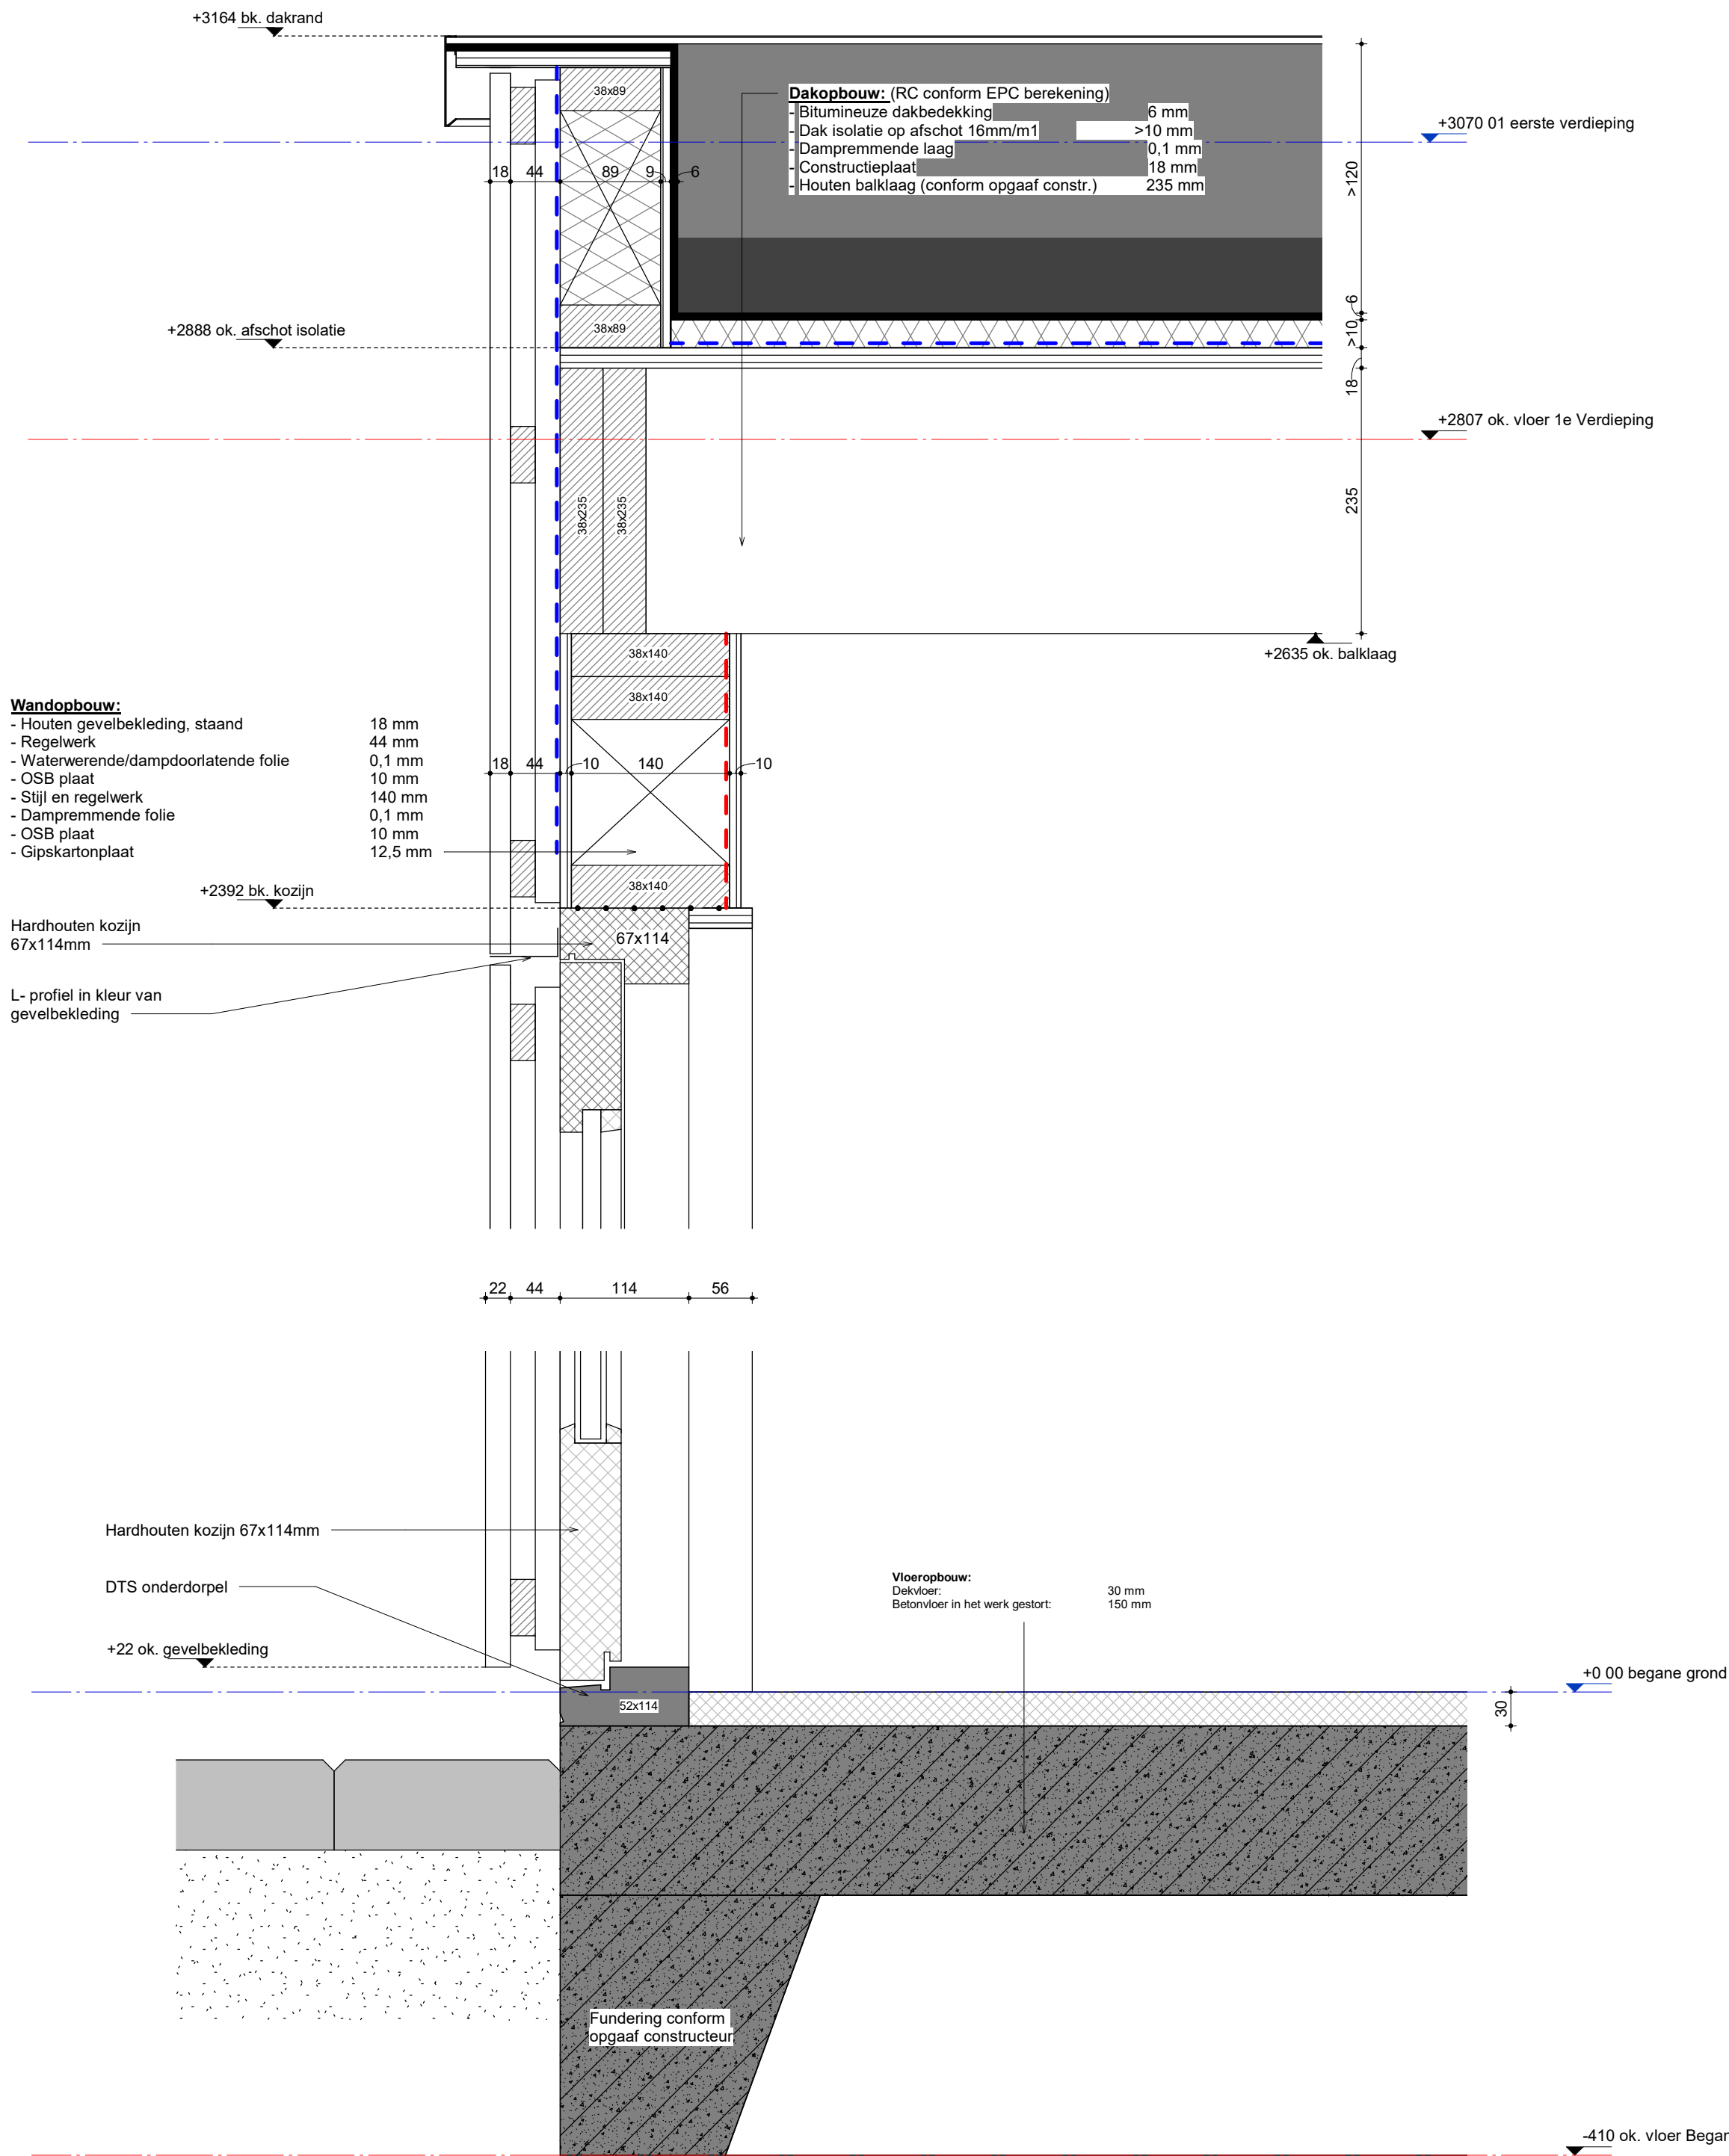

Oprachtgever	Schaal
Gemeente Tytsjerkteradiel	1:5
Raadhuisweg 7	Formaat
9251 GH te Burgum	A1
Project	Architect
6004	Pieter Schievink
nieuwbouw multifunctionele accommodatie	Getekend
Fjildwei 8 te Jistrum	Hessel Kuiken
9258 CL	
Datum	
17-03-2023	
Onderdeel	
Details bergingen	
Fase	
TO	
Bladnummer	
TO-1103	
Werknummer	
6004	

ALYNIA
ARCHITECTEN

Alynia Architecten BV
Snekerweg 61
8912 AA
Leeuwarden
T (058) 2023080
E info@alynia-architecten.nl
I www.alynia-architecten.nl