

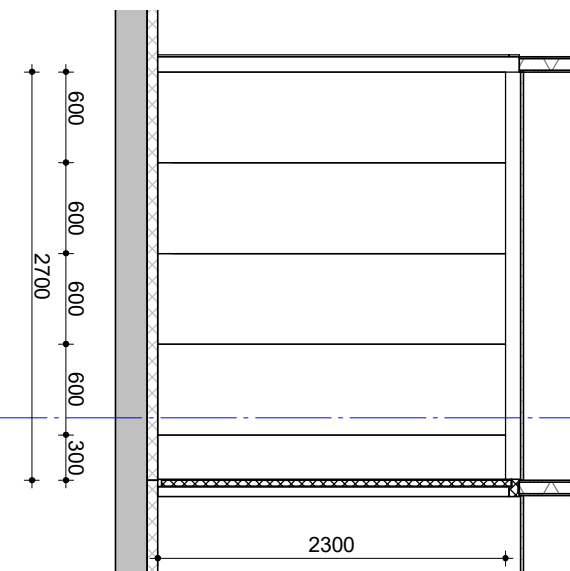


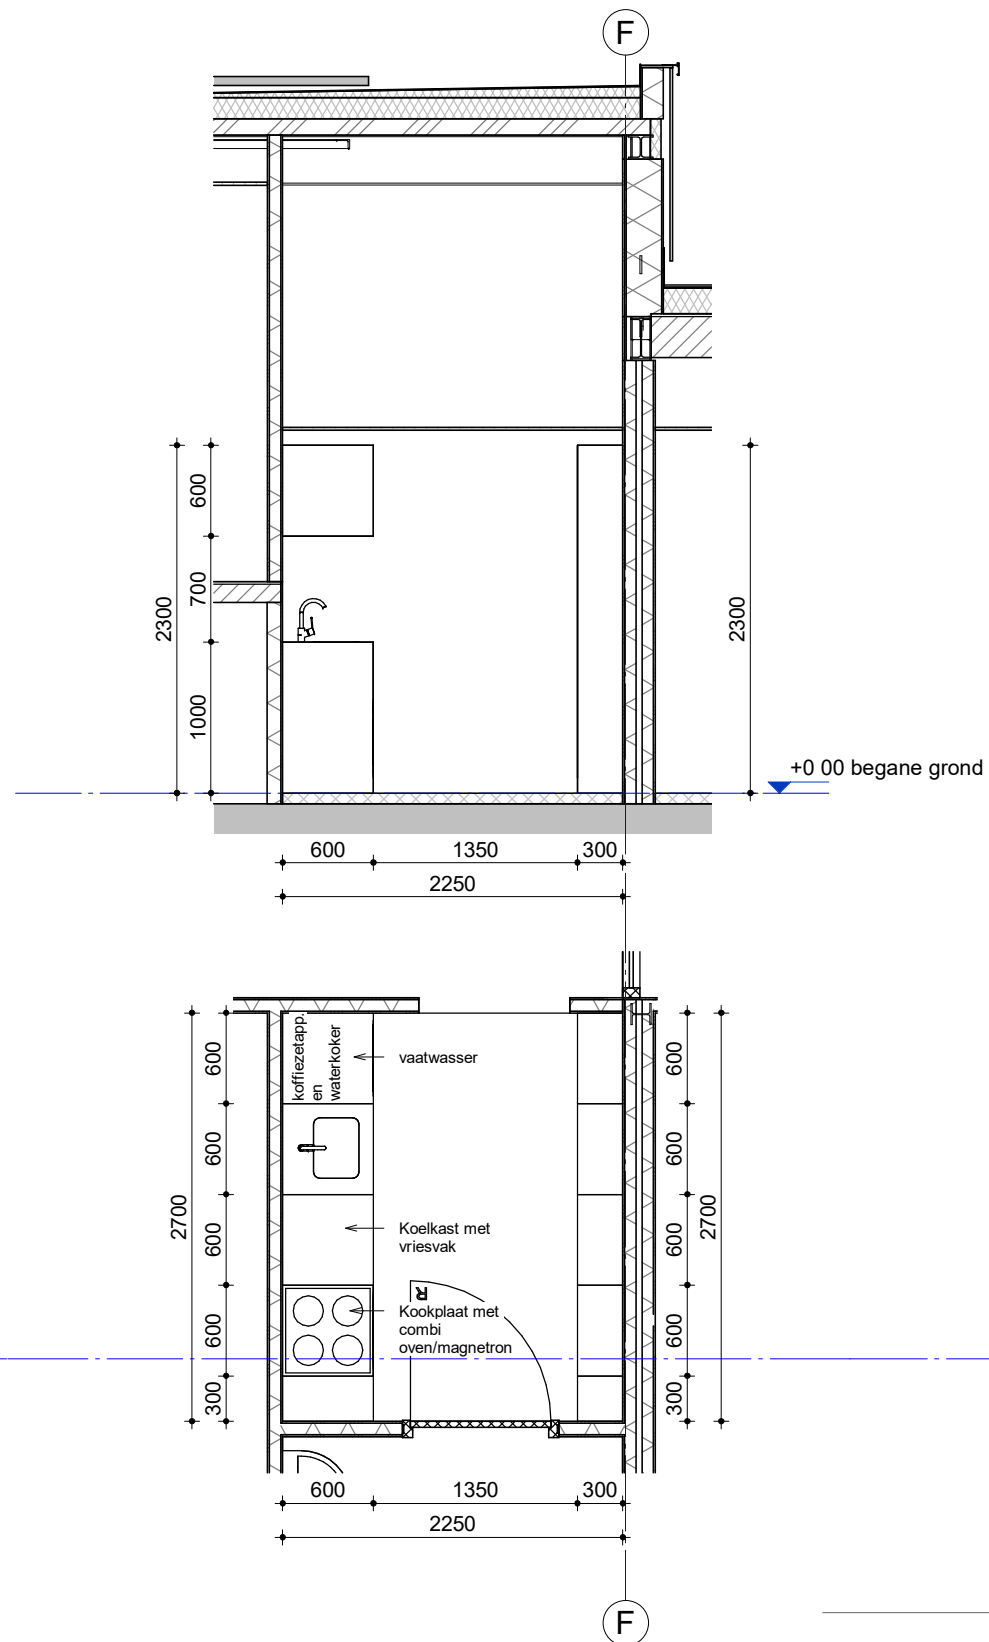

Opdrachtgever	Schaal
Gemeente Tytsjeksteradiel	1:50
Raadhuisweg 7	Formaat
9251 GH te Burgum	A3
Project	Architect
6004	Pieter Schievink
nieuwbouw multifunctionele accommodatie	Getekend
Fjildwei 8 te Jistrum	Hessel Kuiken
9258 CL	Datum
	17-3-2023
Onderdeel	Gewijzigd
Pantry school	30-03-2023
Fase	Bladnummer
TO	6004

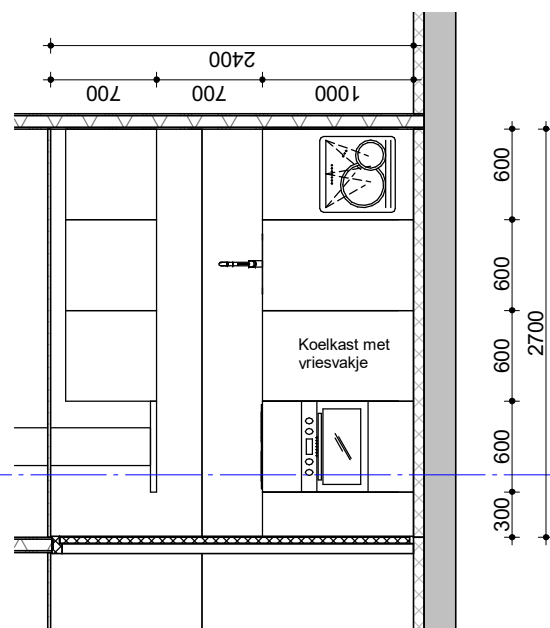

Alynia Architecten BV

Snekertrekweg 61
8912 AA
Leeuwarden

T (058) 2023080
E info@alynia-architecten.nl
I www.alynia-architecten.nl

DEZE TEKENING BLIJFT EIGENDOM VAN ALYNIA ARCHITECTEN EN MAG ZONDER ONZE SCHRIFTELIJKE TOESTEMMING NIET WORDEN GEKOPIEERD, NOCH AAN DERDEN WORDEN VERSTREKT, OF TER INZAGE WORDEN GEGEVEN