

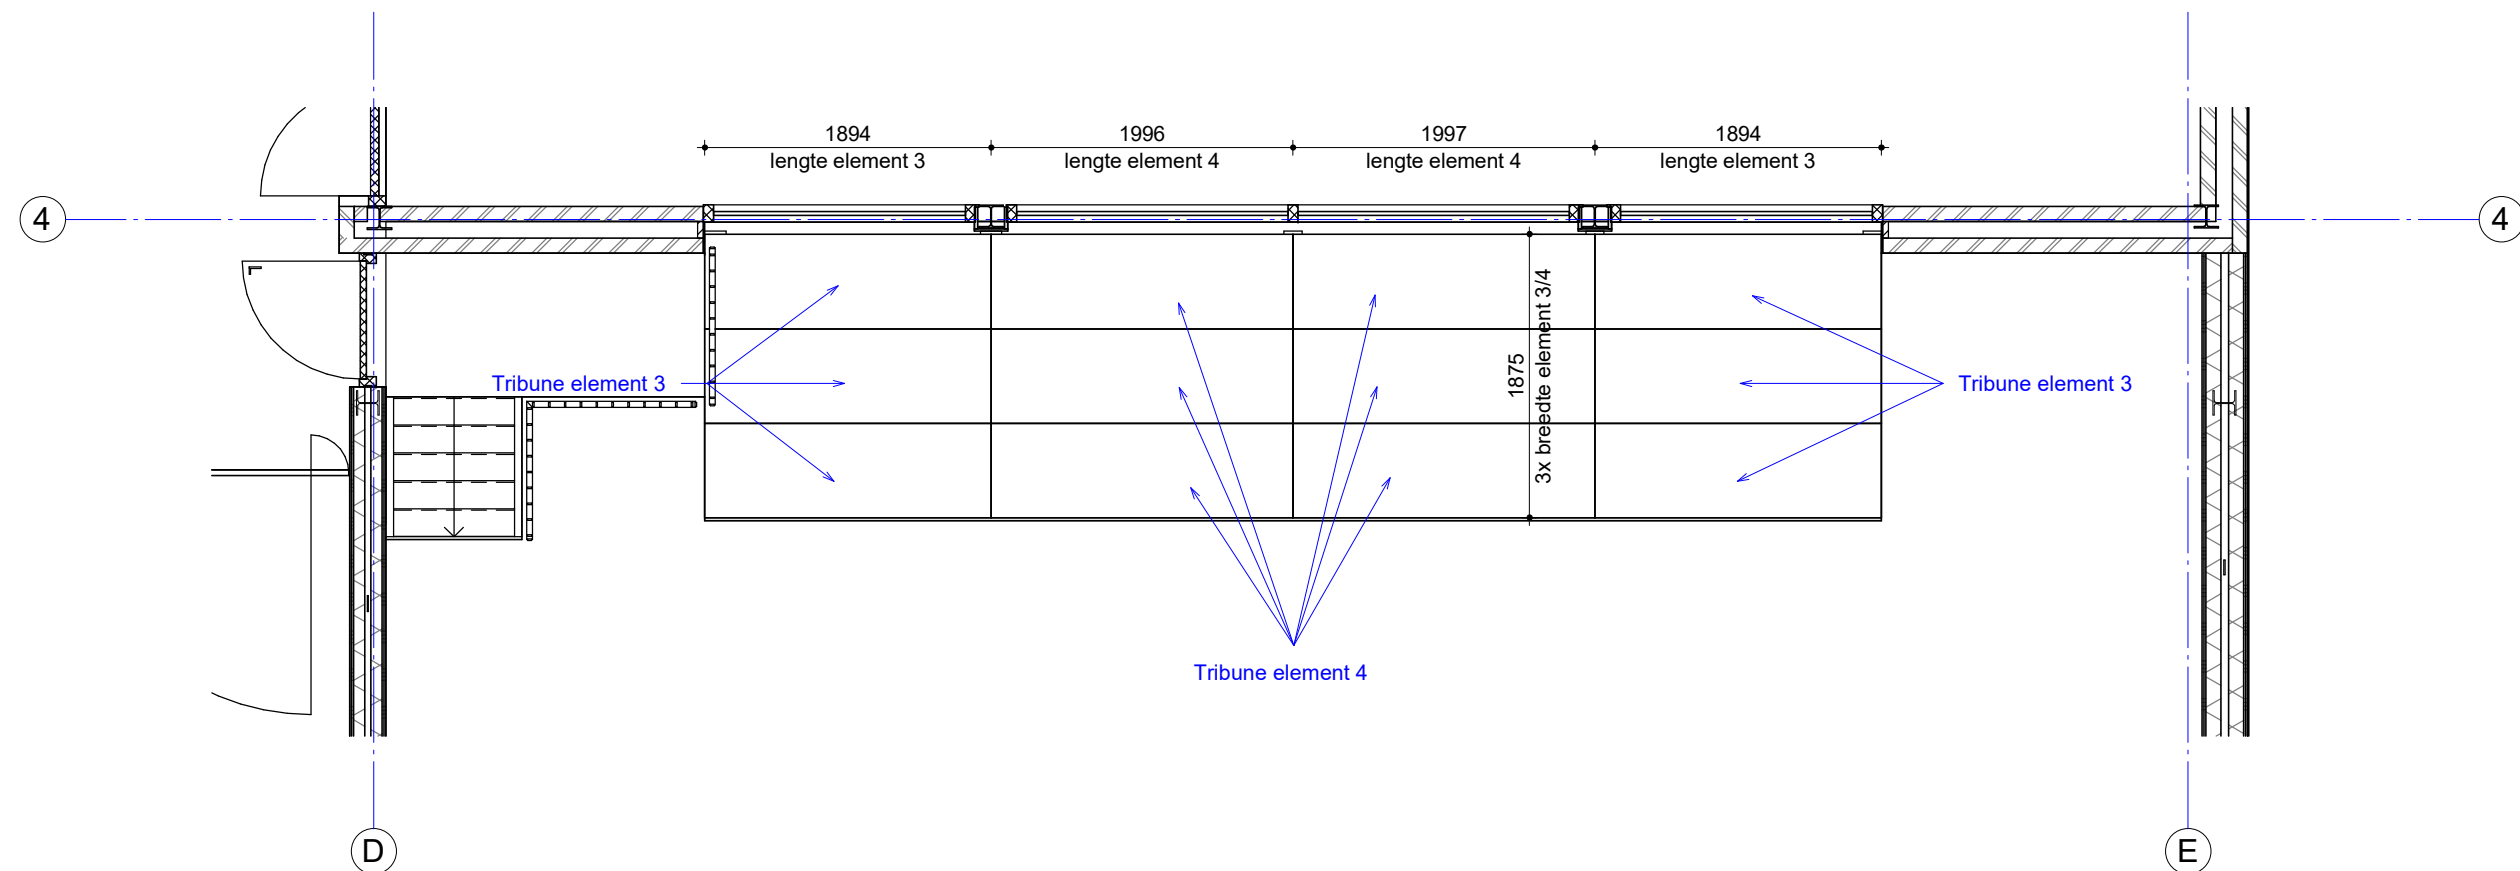
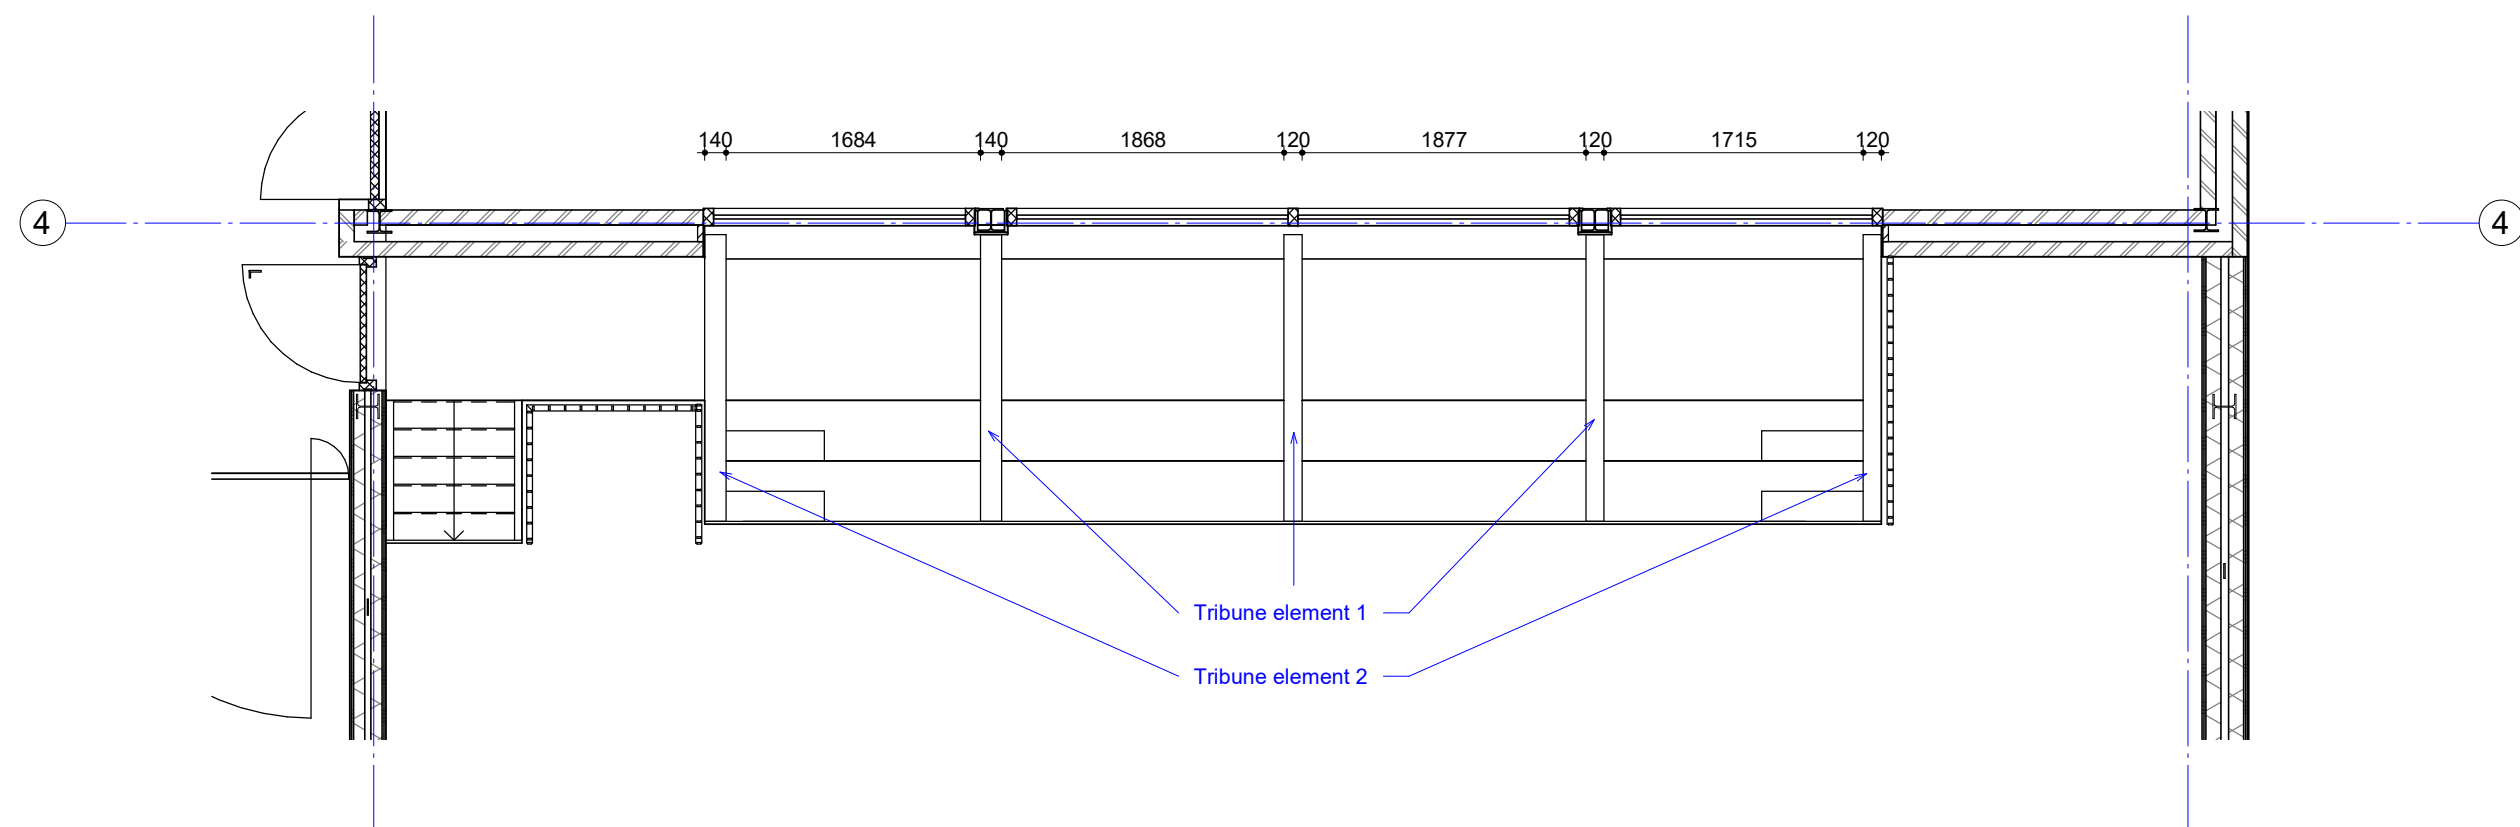


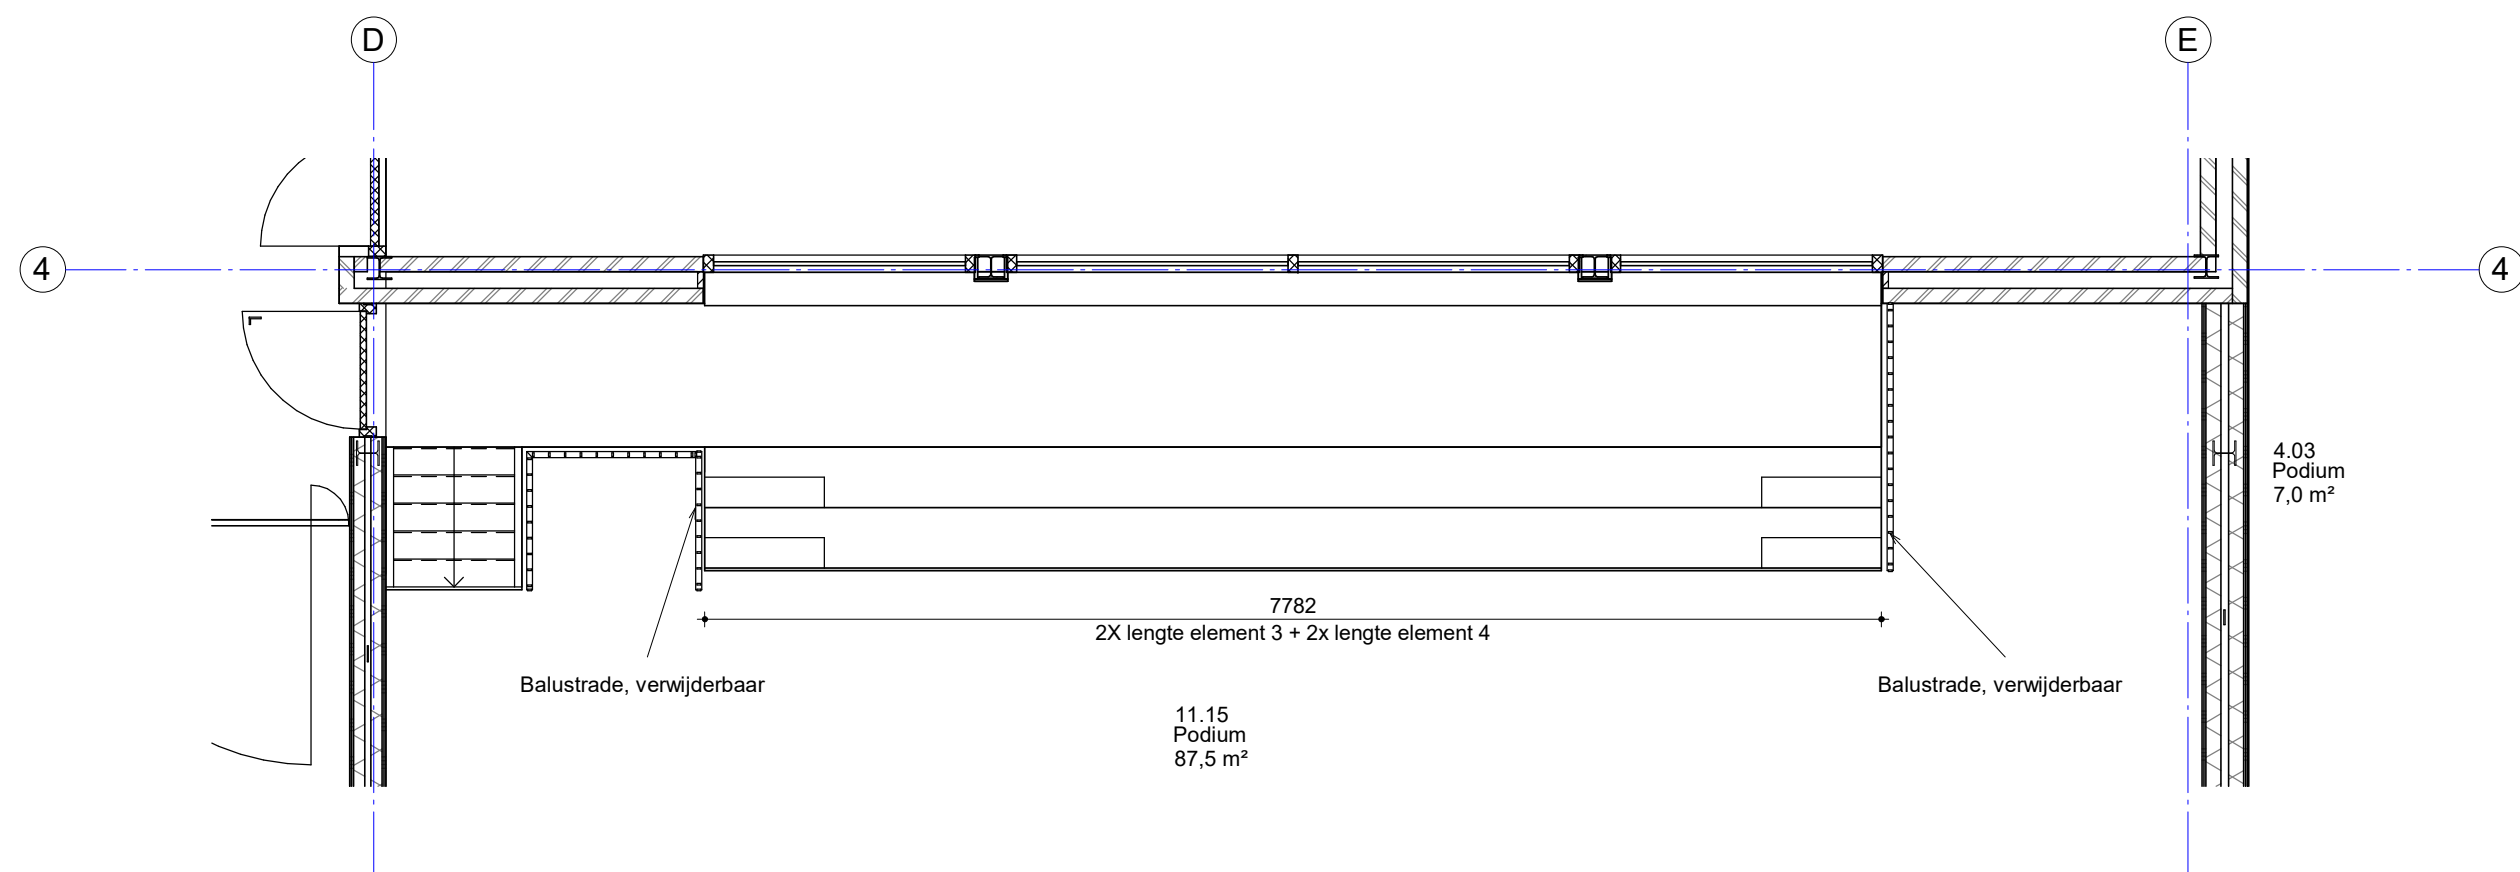


3X Tribune element 1:
Wandelement,
- 10 mm plaat
- 120mm stijl en regelwerk
- 10 mm plaat

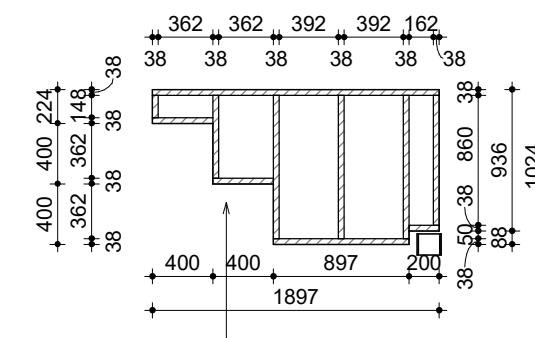


Onderkant volgt uit vorm van de vaste tribune

2X Tribune element 2:
Wandelement,
- 10 mm plaat
- 120mm stijl en regelwerk
- 10 mm plaat


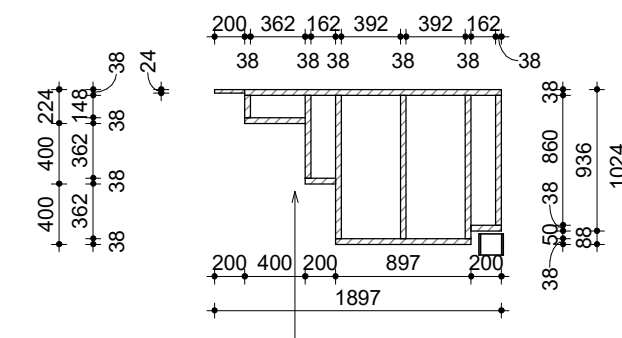


Onderkant volgt uit vorm van de vaste tribune

6X Tribune element 3:
Vloerelement,
- 18 mm Underlayment
- 140mm stijl en regelwerk
- 18 mm Underlayment

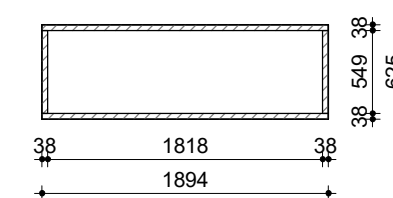

6X Tribune element 4:
Vloerelement,
- 18 mm Underlayment
- 140mm stijl en regelwerk
- 18 mm Underlayment

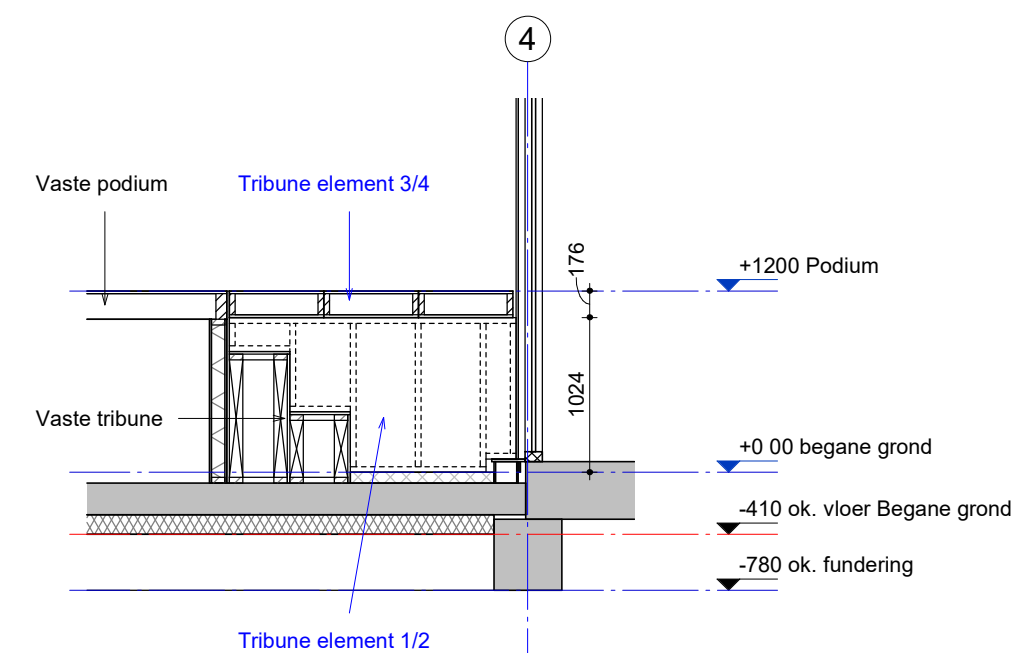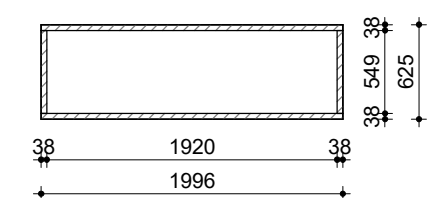

Doorsnede

Opdrachtgever
Gemeente Tytsjerksteradiel
Raadhuisweg 7
9251 GH te Burgum

Project
6004
nieuwbouw multifunctionele accommodatie
Fjildwei 8 te Jistrum
9258 CL

Architect
Pieter Schievink
Getekend
Hessel Kuiken

Datum
30-03-2023

Onderdeel
Elementen verbouwbare tribune

Fase
TO

Bladnummer
TO-1109

Werknummer
6004



Alynia Architecten BV
Sneekterweg 61
8912 AA
Leeuwarden

T (058) 2023080
E info@alynia-architecten.nl
I www.alynia-architecten.nl

DEZE TEKENING BLIJFT EIGENDOM VAN ALYNIA ARCHITECTEN EN MAG ZONDER ONZE SCHRIFTELIJKE TOESTEMMING NIET WORDEN GEFOTOCOPIERD, NOCH AAN DERDEN WORDEN VERSTREKT, OF TER INZAKE WORDEN GEGEVEN