




Rechtergevel

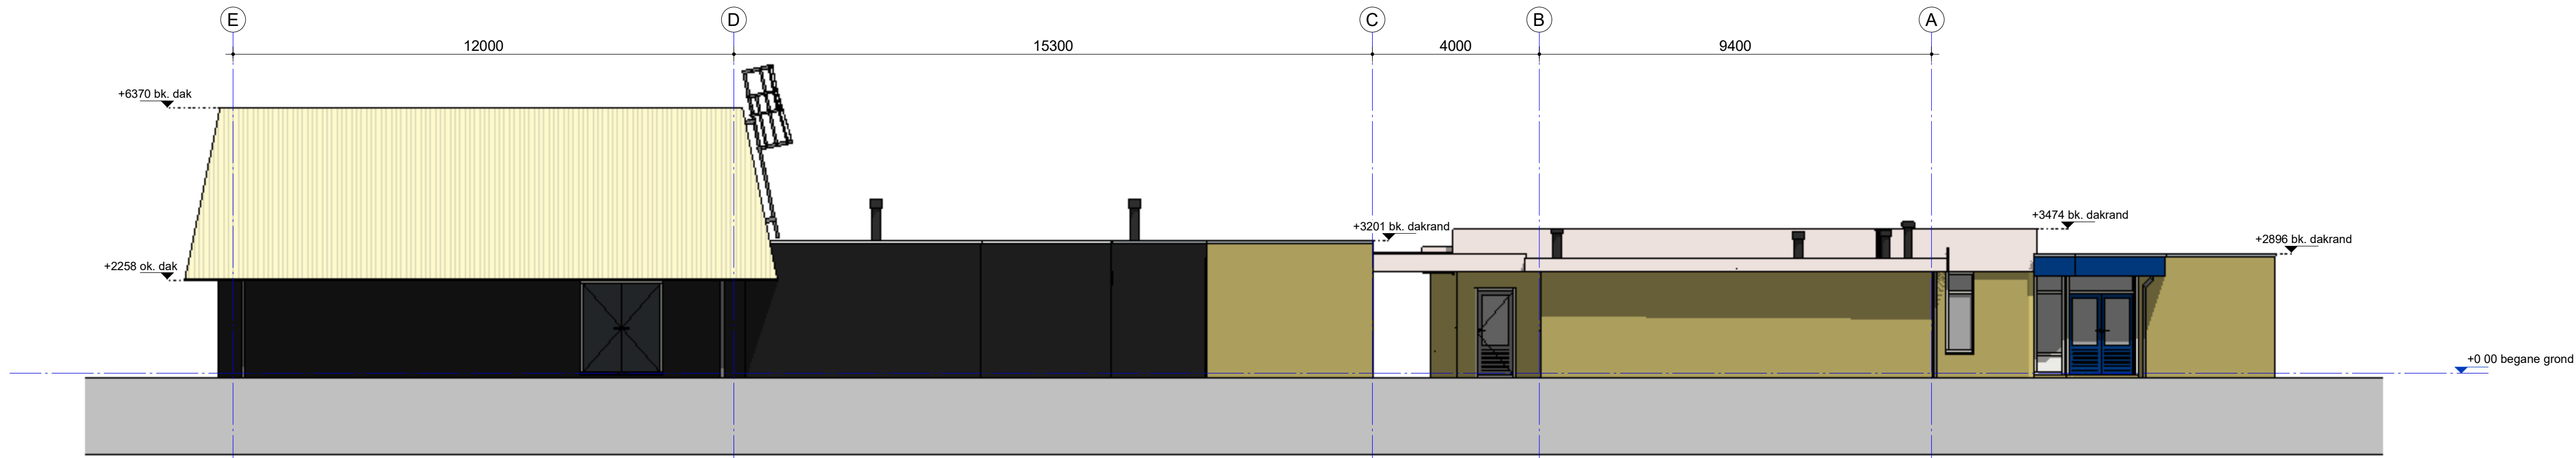

Linkergevel

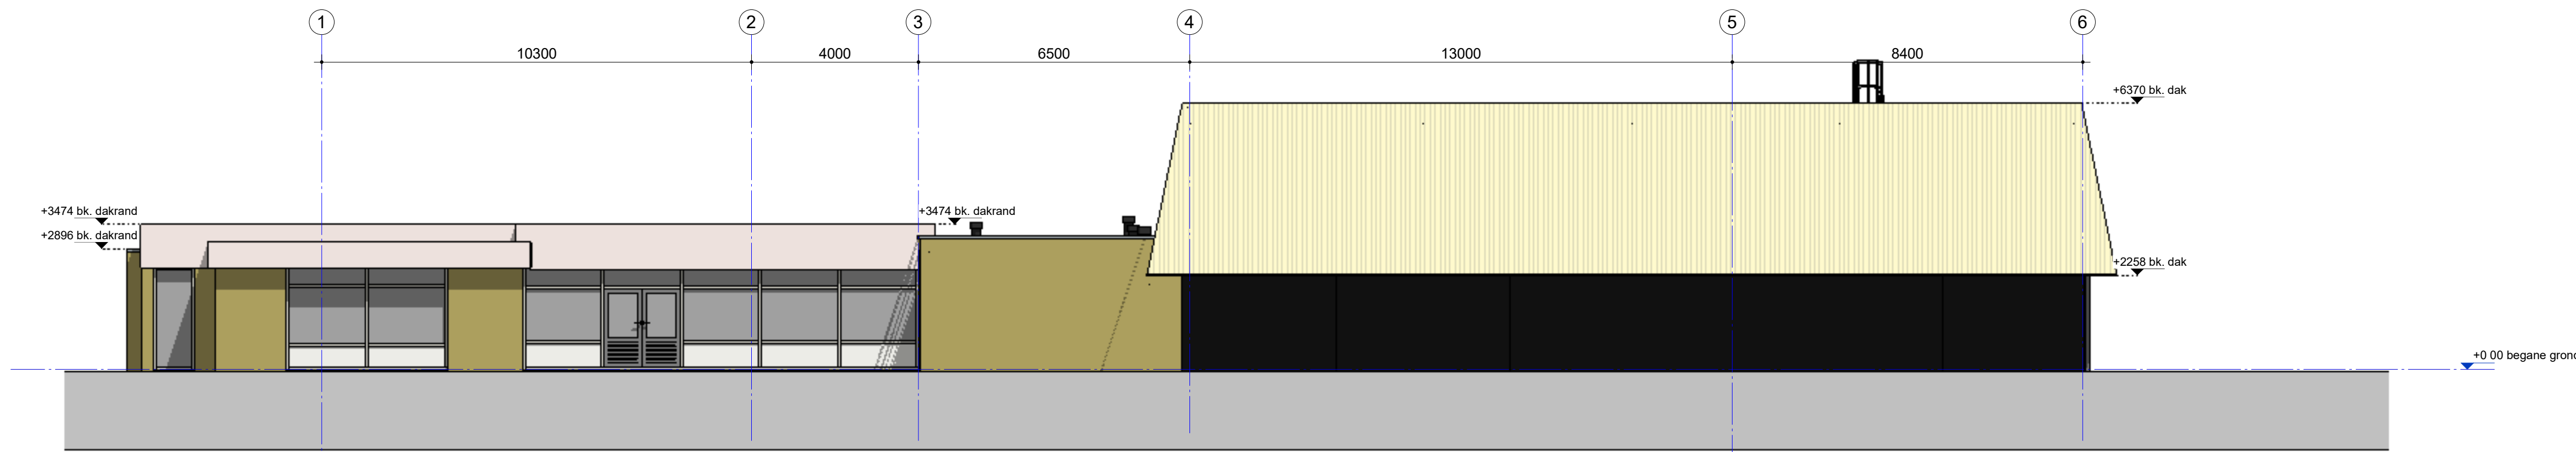

Achtergevel

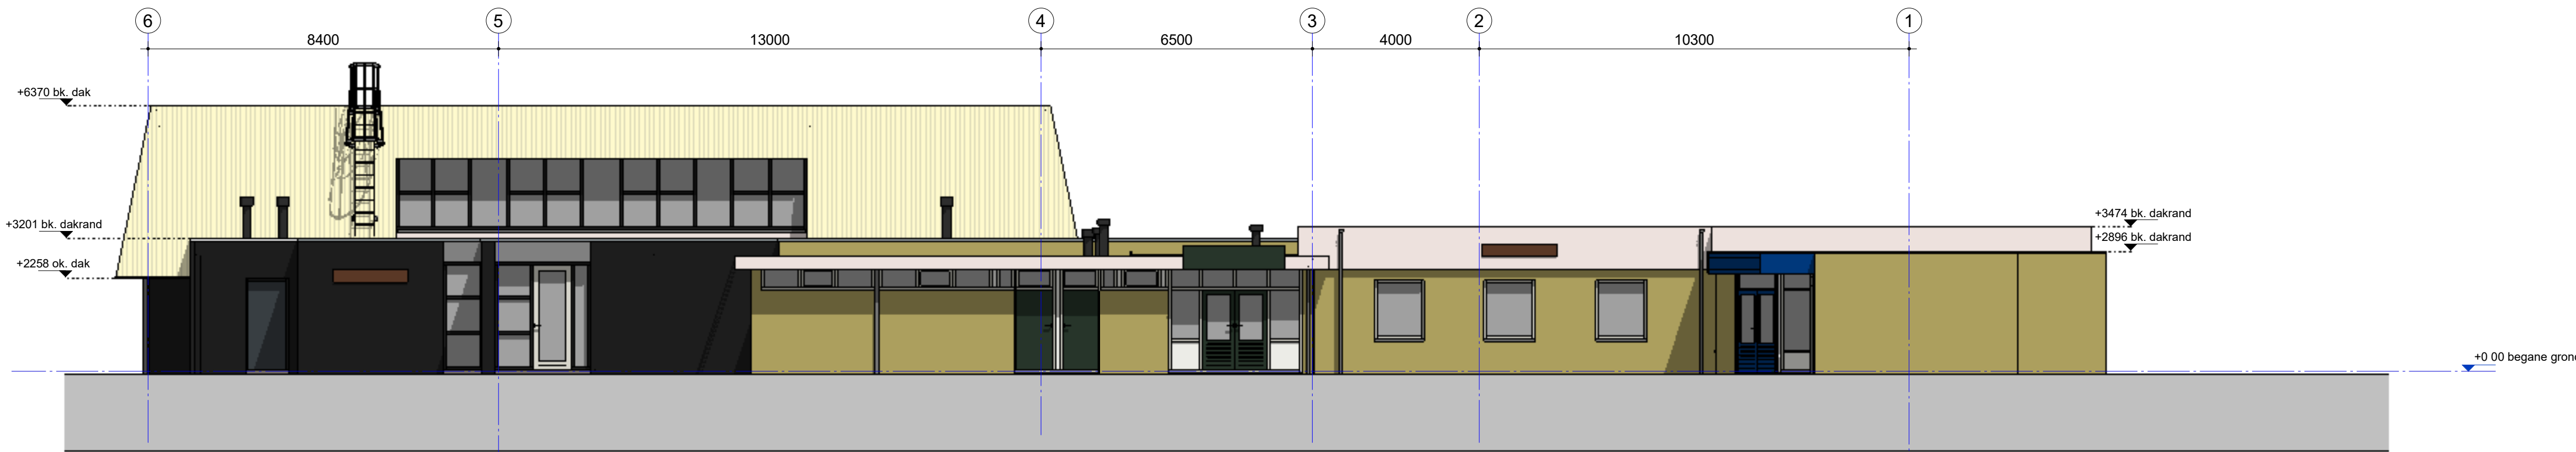

Voorgevel

Opdrachtgever	Schaal
Gemeente Tytsjerksteradiel	1:100
Raadhuisweg 7	Formaat
9251 GH te Burgum	A1
Project	Architect
6004	Pieter Schievink
nieuwbouw multifunctionele accommodatie	Groteklant
Fijldwei 8 te Jistrum	Hessel Kuiken
9258 CL	
Datum	
08-11-2022	
Onderdeel	Gewijzigd
Gevels, bestaande toestand	28-02-2023
	17-03-2023
	30-03-2023
Fase	Bladnummer
BT	6004
	BT-201



Alynia Architecten BV
Snekerbolkweg 61
8912 AA
Ljouwert
T (058) 2023080
E info@alynia-architecten.nl
I www.alynia-architecten.nl

DEZE TEKENING BLIJFT EIGENDOM VAN ALYNIA ARCHITECTEN EN MAG ZONDER ONZE SCHRIFTELIJKE TOESTEMMING NIET WORDEN GEFOTOCOPIERD, NICH AAN DEREN WORDEN VERSTREKT, OF TER INZAKE WORDEN GEVOERD.