
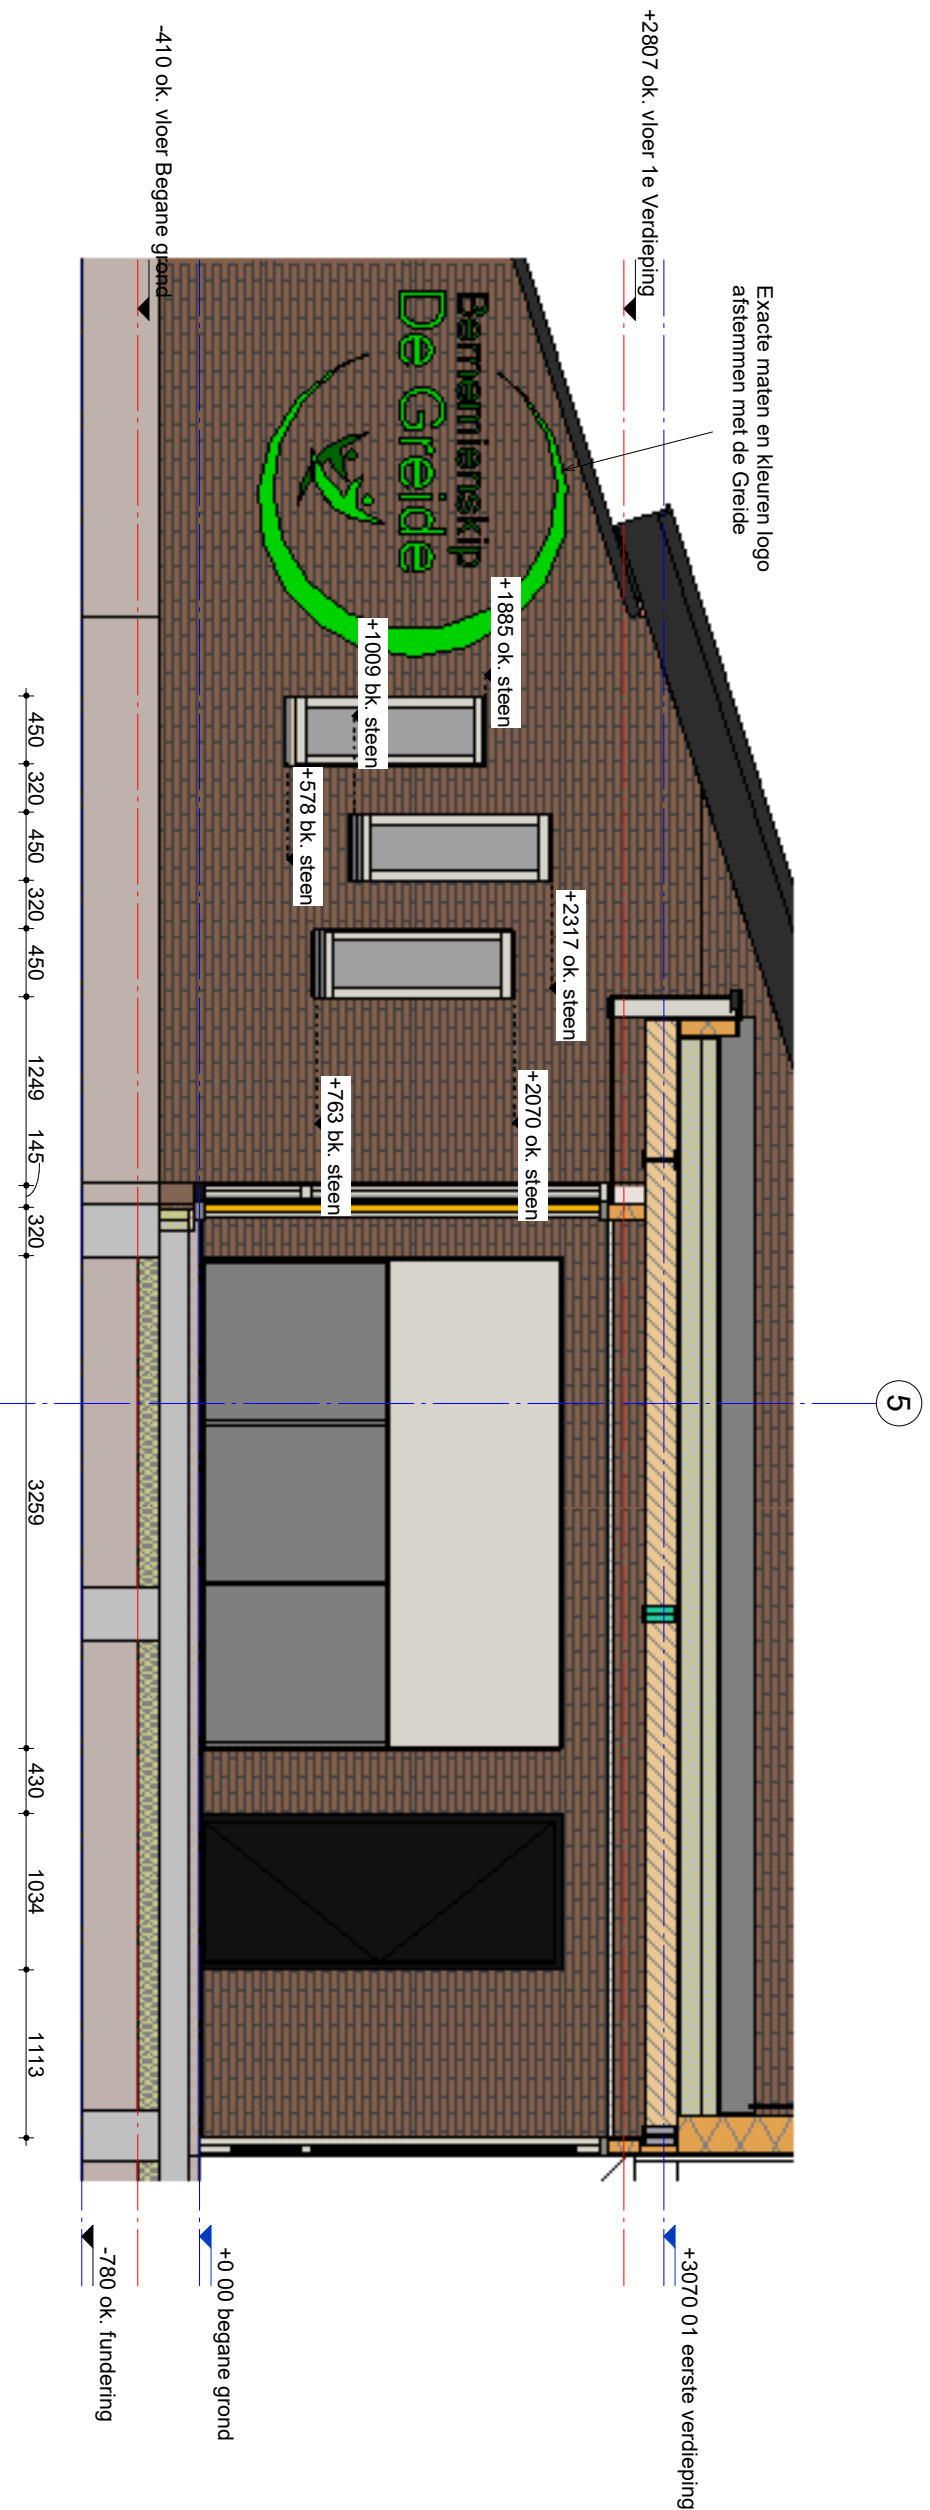
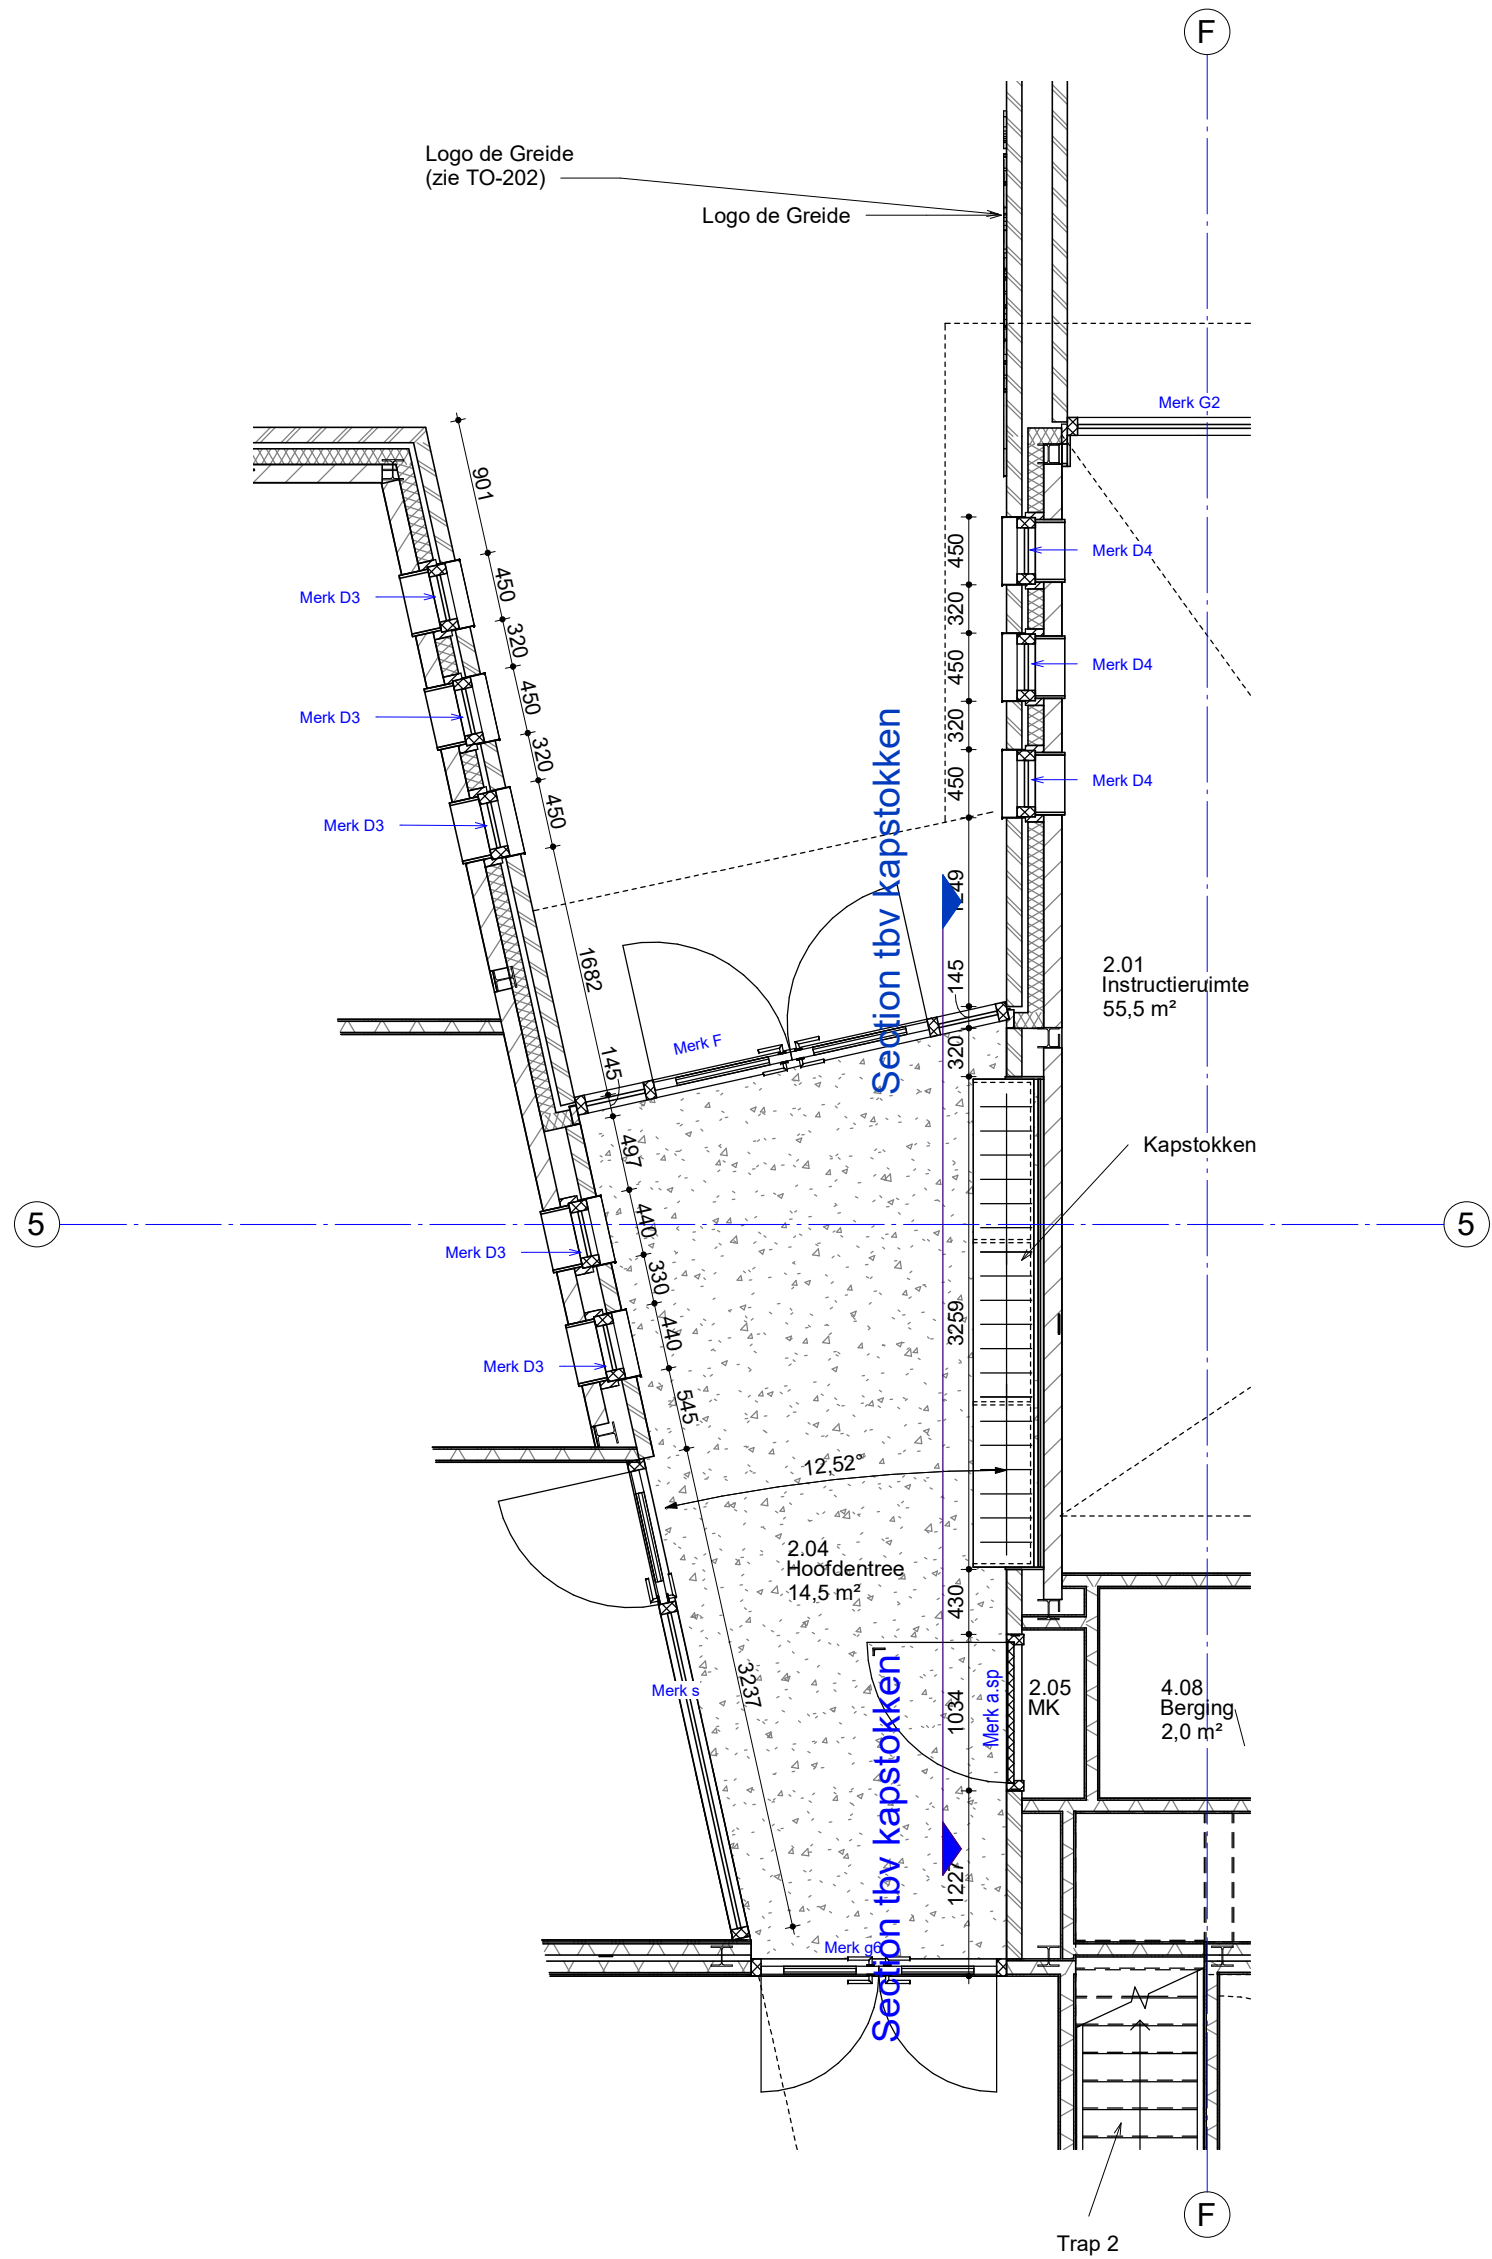


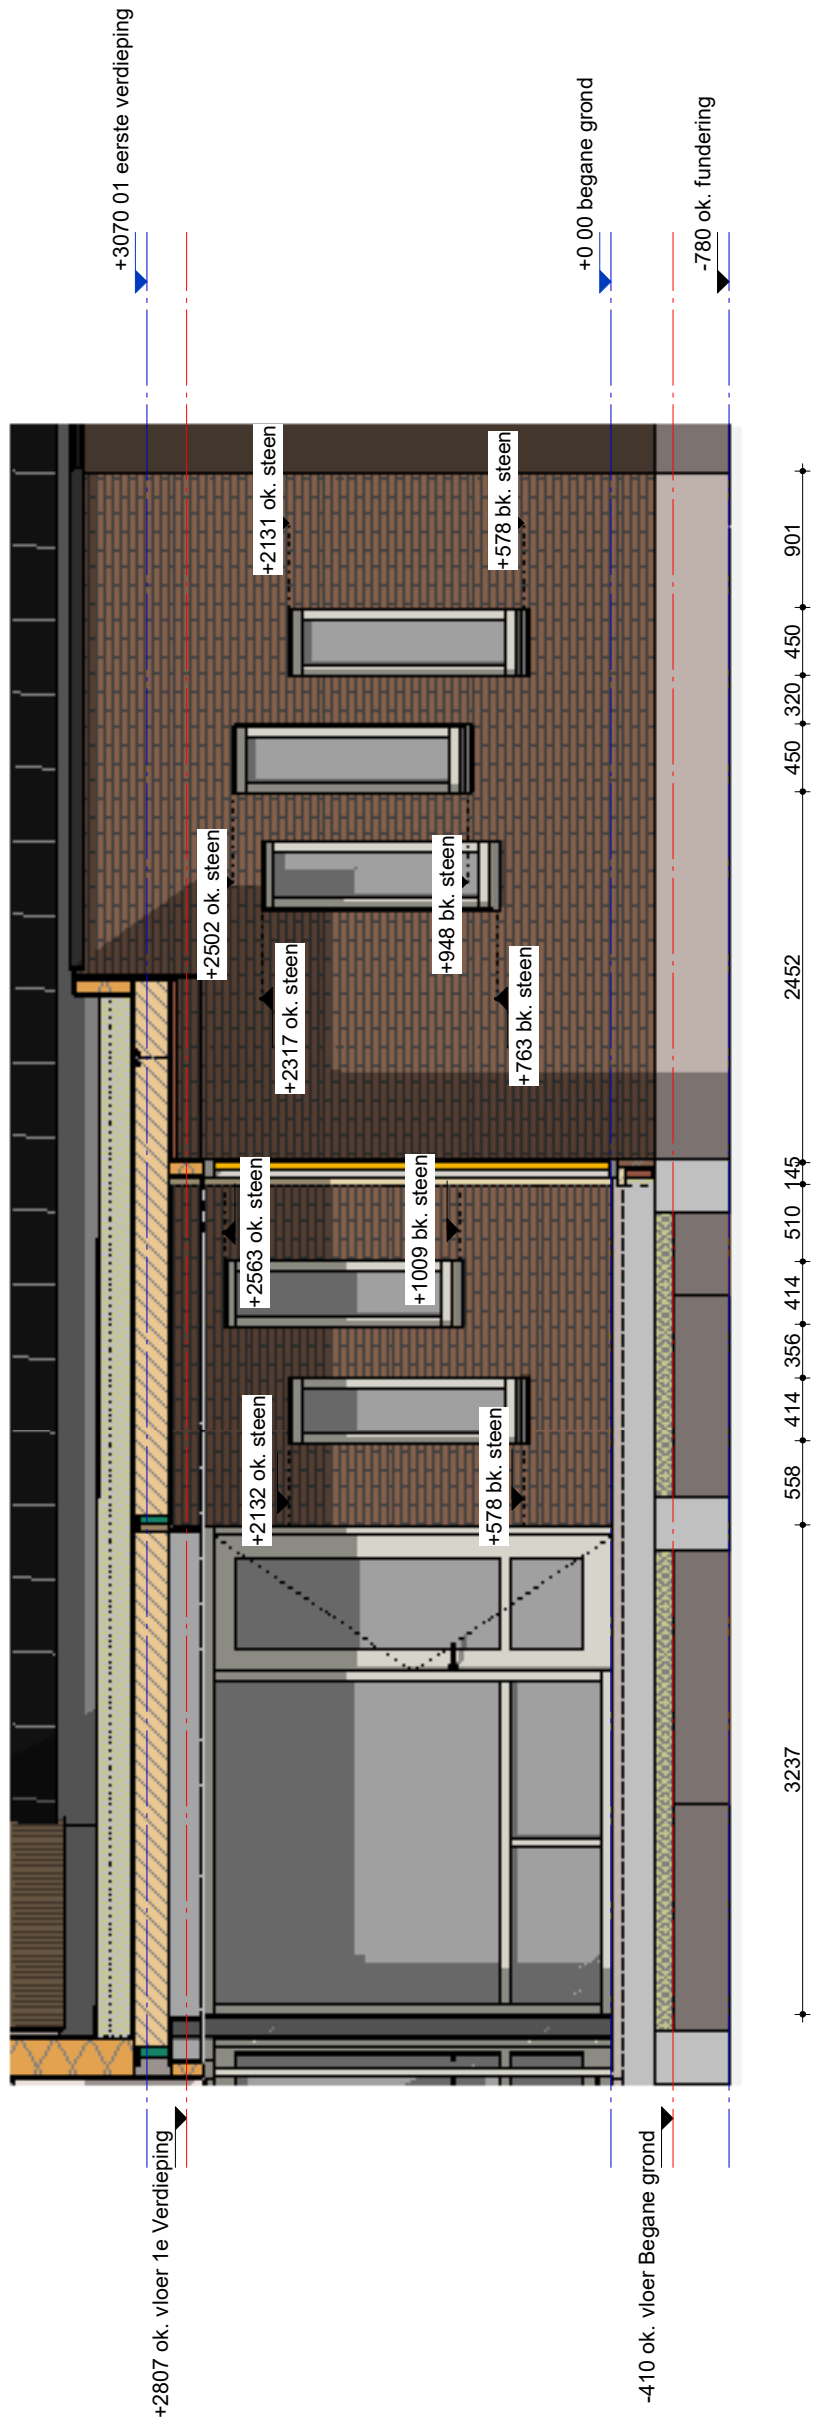

Opdrachtgever	Schaal
Gemeente Tytsjekeradiel	Formaat
Raadhuisweg 7	
9251 GH te Burgum	
Project	Architect
6004	Pieter Schievink
Geleidend	Hessel Kuiken
nieuwbouw multifunctionele accommodatie	
Fjildwei 8 te Jistrum	
9258 CL	
Datum	20-01-2023
Onderdeel	28-02-2023
Entree school	17-03-2023
	30-03-2023
Fase	Werknummer
TO	TO-202 6004