




Voorgevel

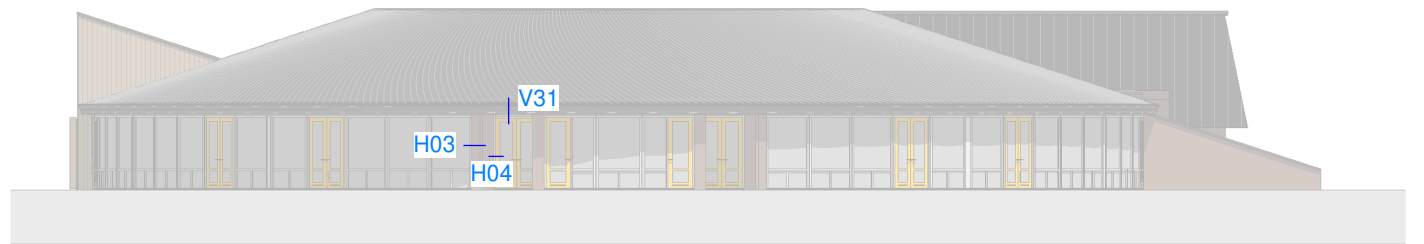



Achtergevel

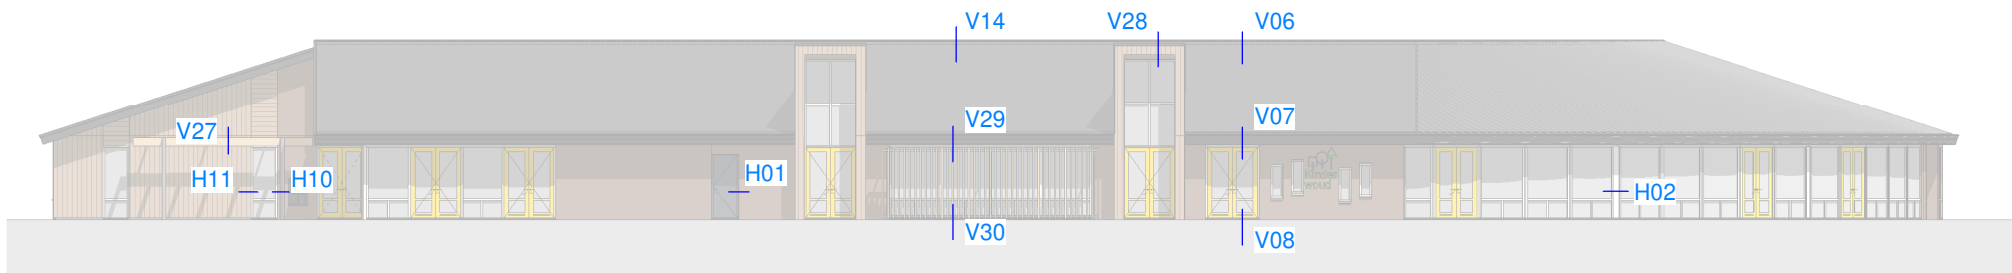

Rechtergevel

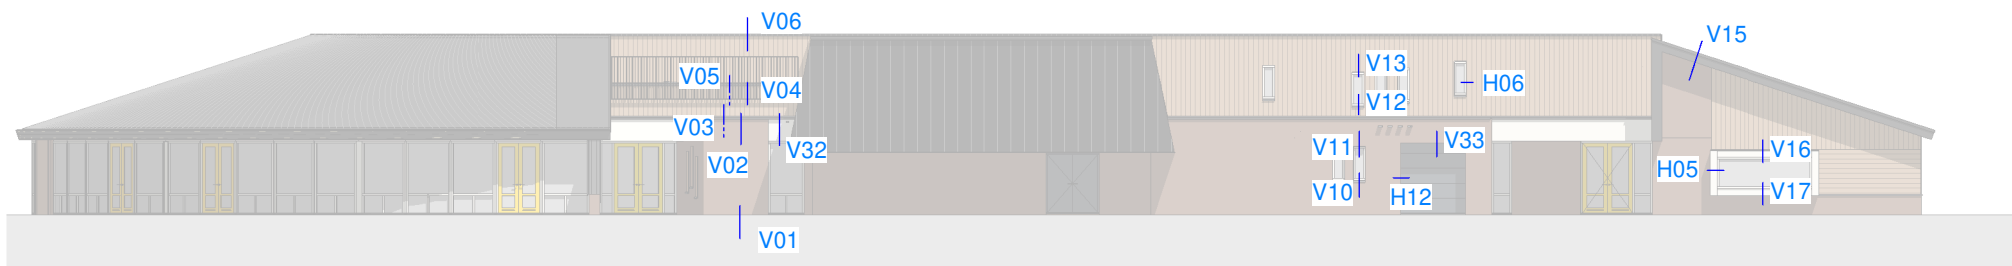

Linkergevel

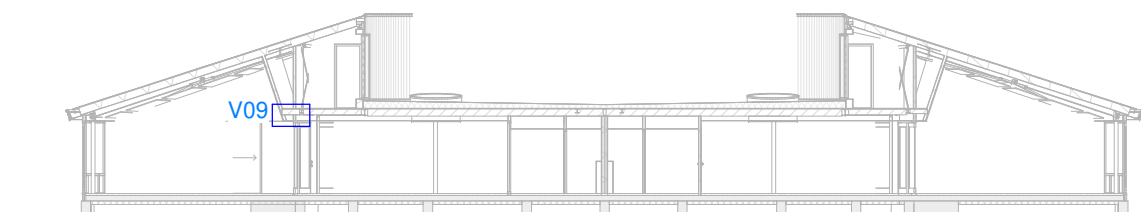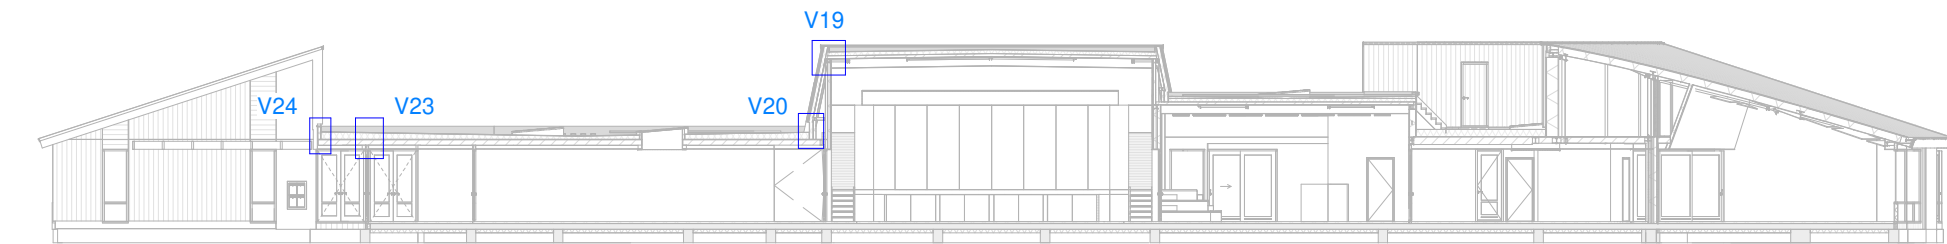


Oprachtgever	Schaal
Gemeente Tytsjerksteradiel	1:200
Raadhuisweg 7	Formaat
9251 GH te Burgum	A2
Project	Architect
6004	Pieter Schievink
nieuwbouw multifunctionele accommodatie	Oetekand
Fjildwei 8 te Jistrum	Hessel Kuiken
9258 CL	Datum
	20-01-2023
Onderdeel	Gewijzigd
Overzicht details	30-03-2023
Fase	Bladnummer
TECHNISCH ONTWERP	6004
	Werknummer



Alynia Architecten BV
Snekerterweg 61
8912 AA
Leeuwarden

T (058) 2023080
E info@alynia-architecten.nl
I www.alynia-architecten.nl

DEZE TEKENING BLIJFT EIGENDOM VAN ALYNIA ARCHITECTEN EN MAG ZONDER ONZE SCHRIFTELIJKE TOESTEMMING NIET WORDEN GEKOPIEERD, NOCH AAN DERDEN WORDEN VERSTREKT, OF TER INZICHT WORDEN GEGEVEN

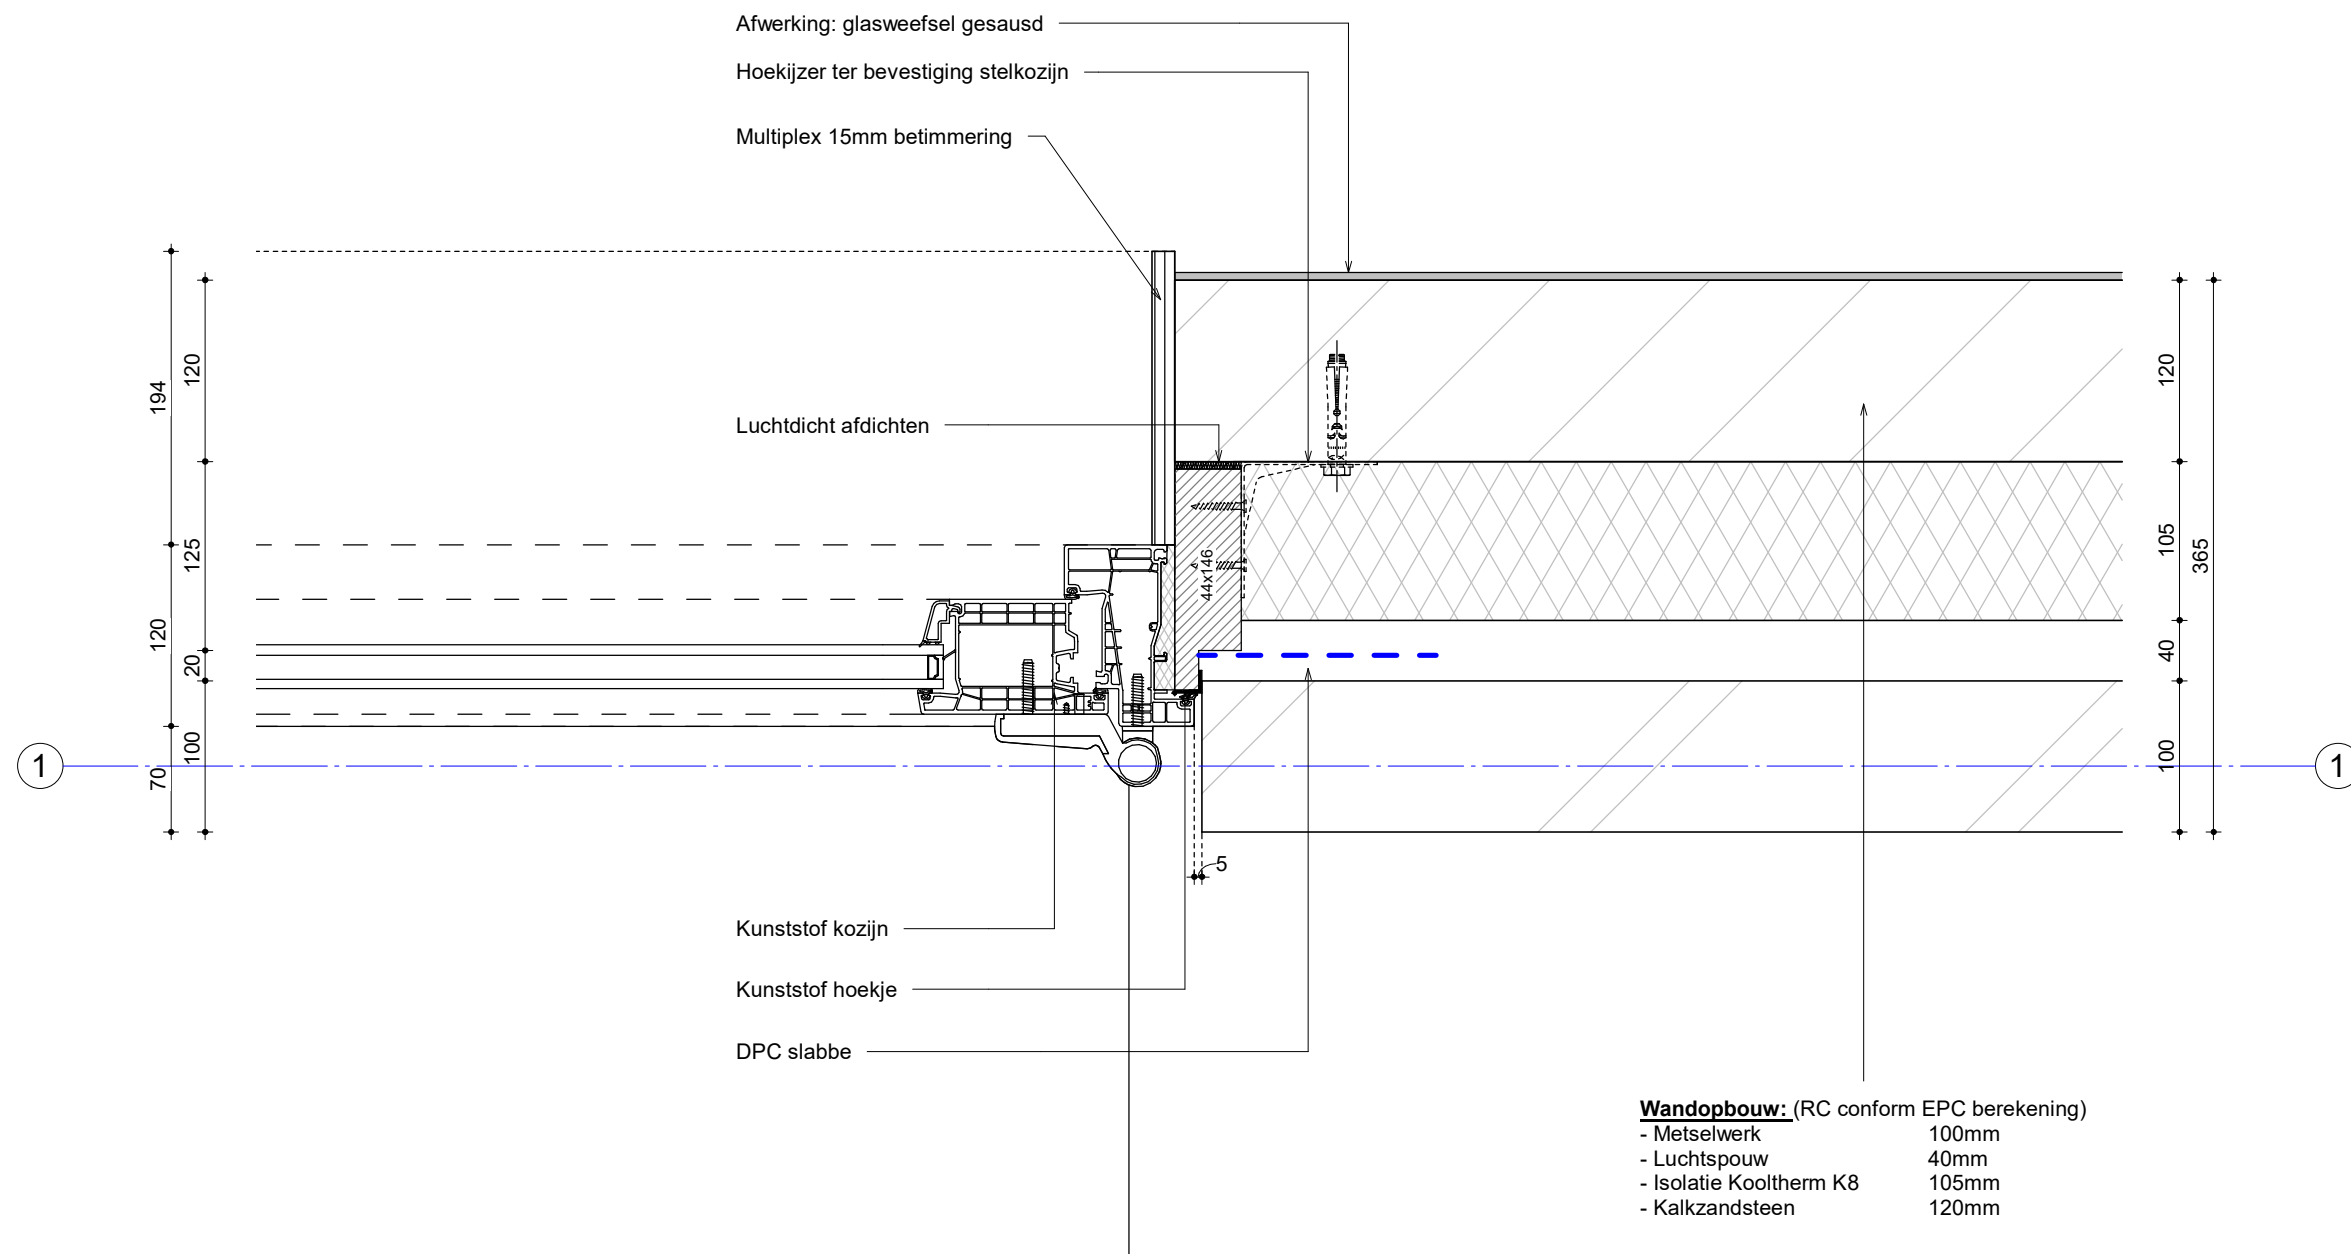

Bladnummer _____

H01

Schaal _____
1:5

Getekend _____
Hessel Kuiken

Datum _____

20-01-2023

30-03-2023

Werknummer _____

6004

ALYNIA
ARCHITECTEN


Alynia Architecten BV

Snekertrekweg 61

8912 AA

Leeuwarden

T (058) 2023080
E info@alynia-architecten.nl
I www.alynia-architecten.nl

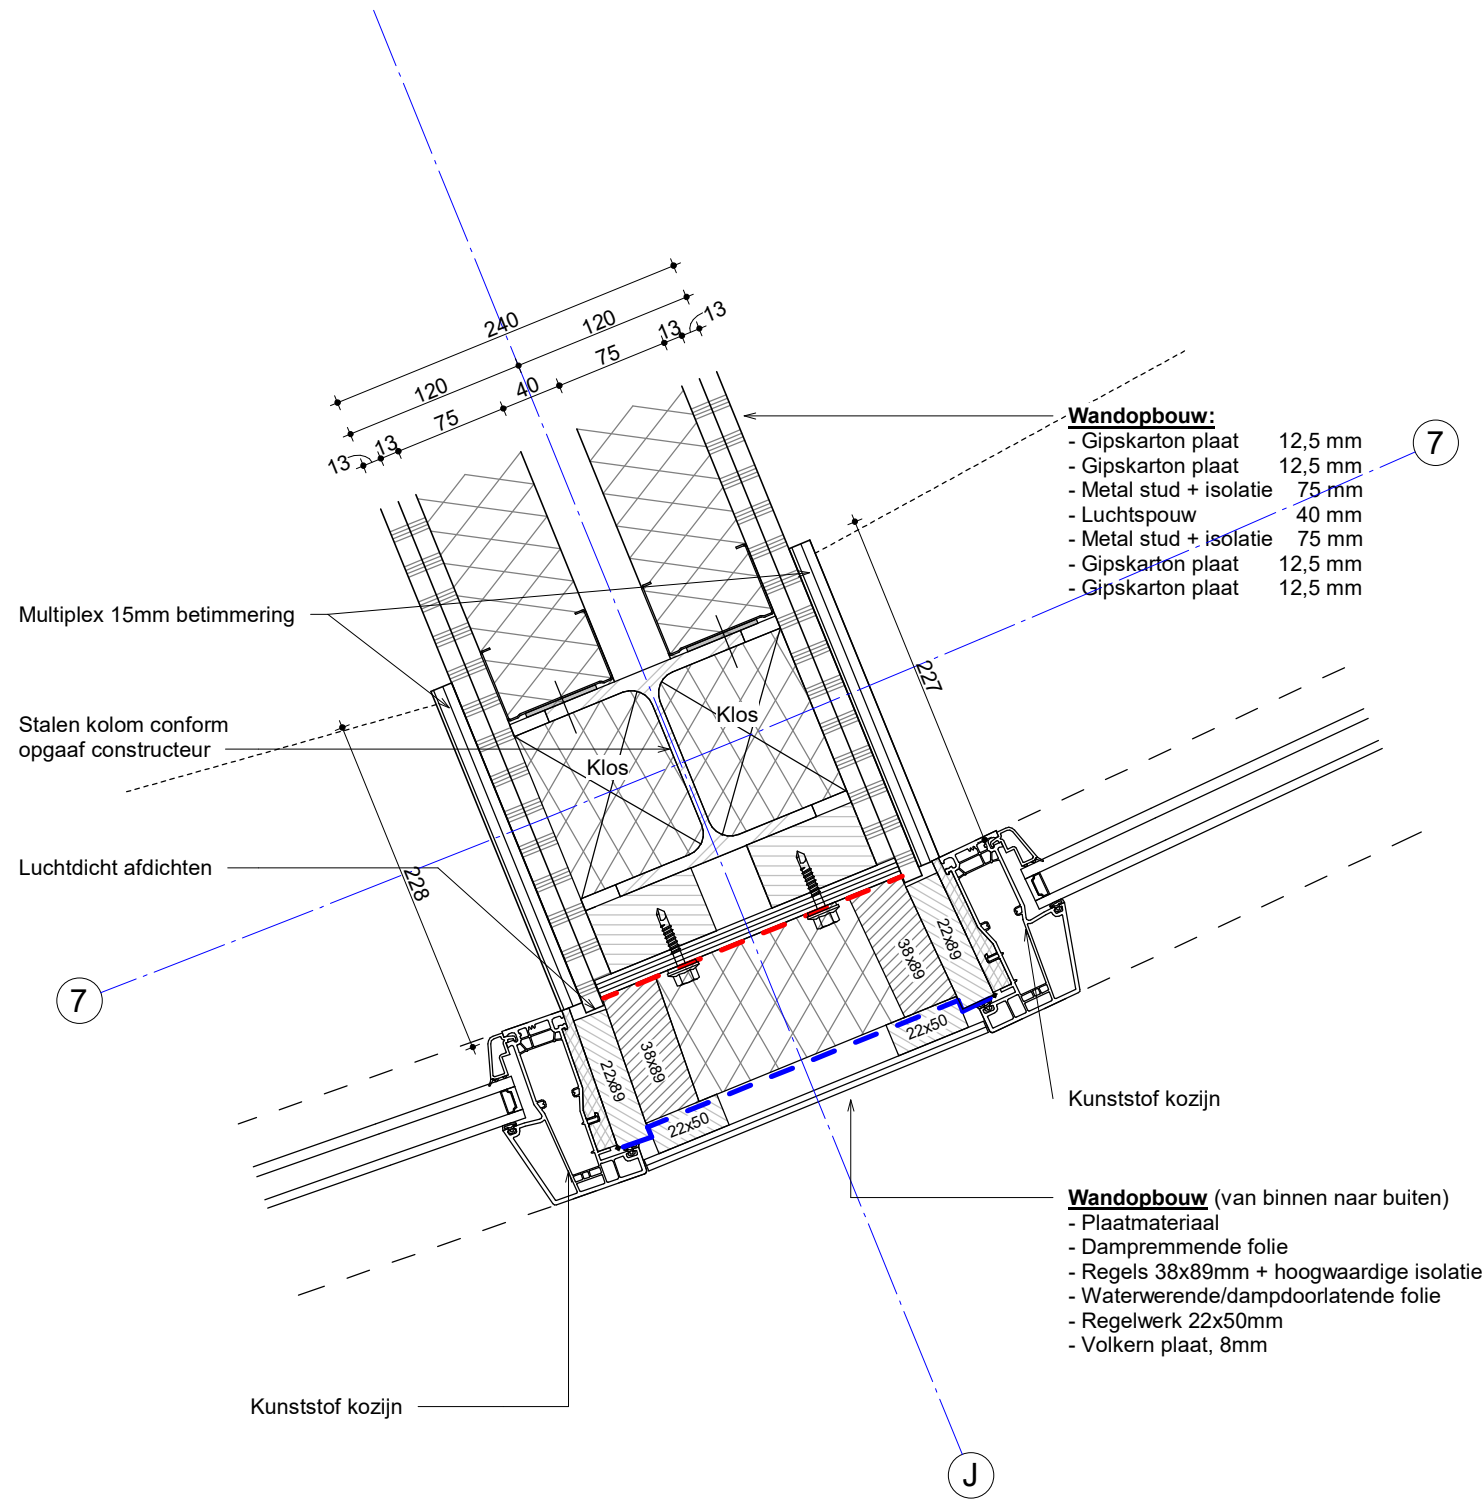

Bladnummer _____

H02

Schaal
1:5

Getekend
Hessel Kuiken

Datum _____

20-01-2023

30-03-2023

Werknummer _____

6004



Alynia Architecten BV

Sneekertrekweg 61


8912 AA

Leeuwarden

T (058) 2023080

E info@alynia-architecten.nl

I www.alynia-architecten.nl

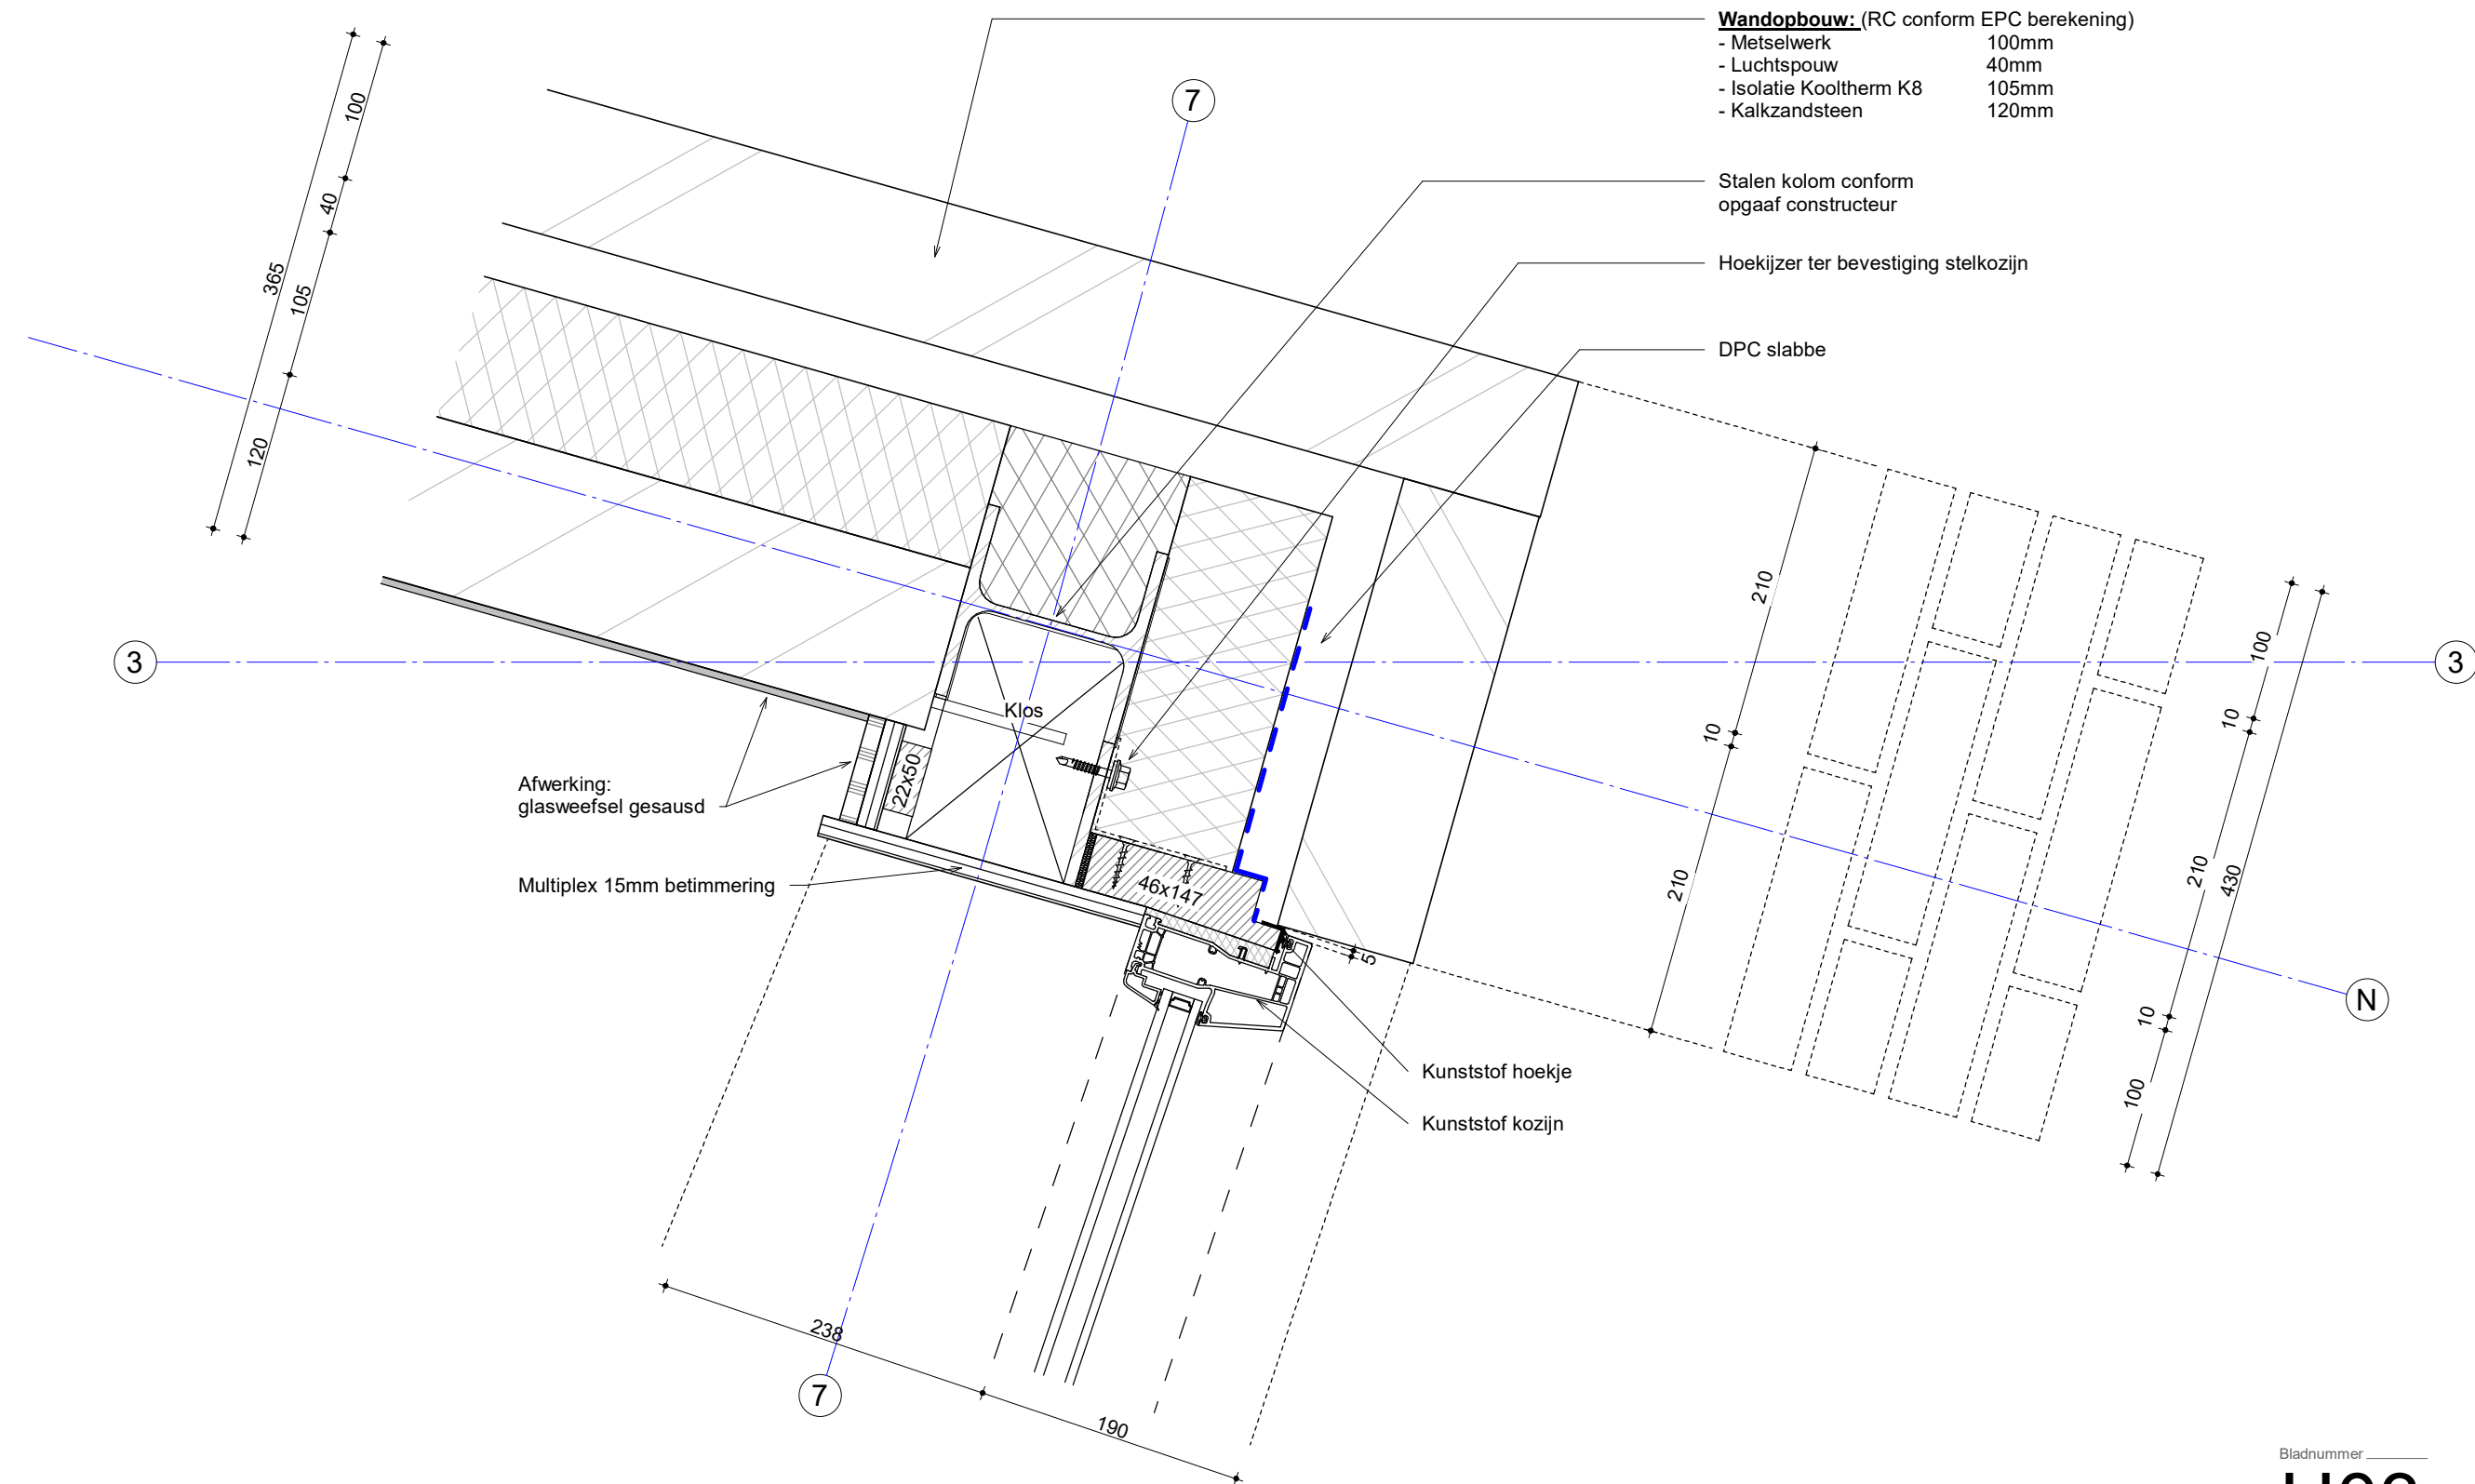

Wandopbouw: (RC conform EPC berekening)

- Metselwerk	100mm
- Luchtspouw	40mm
- Isolatie Kooltherm K8	105mm
- Kalkzandsteen	120mm

Stalen kolom conform opgaaf constructeur

Hoekijzer ter bevestiging stelkozijn

DPC slabbe

Afwerking: glasweefsel gesausd

Multiplex 15mm betimmering

Kunststof hoekje

Kunststof kozijn

Bladnummer

H03

Schaal

1:5

Getekend

Hessel Kuiken

Datum

20-01-2023

30-03-2023

Werknummer


6004



Alynia Architecten BV

Snekertrekweg 61
8912 AA
Leeuwarden

T (058) 2023080
E info@alynia-architecten.nl
I www.alynia-architecten.nl

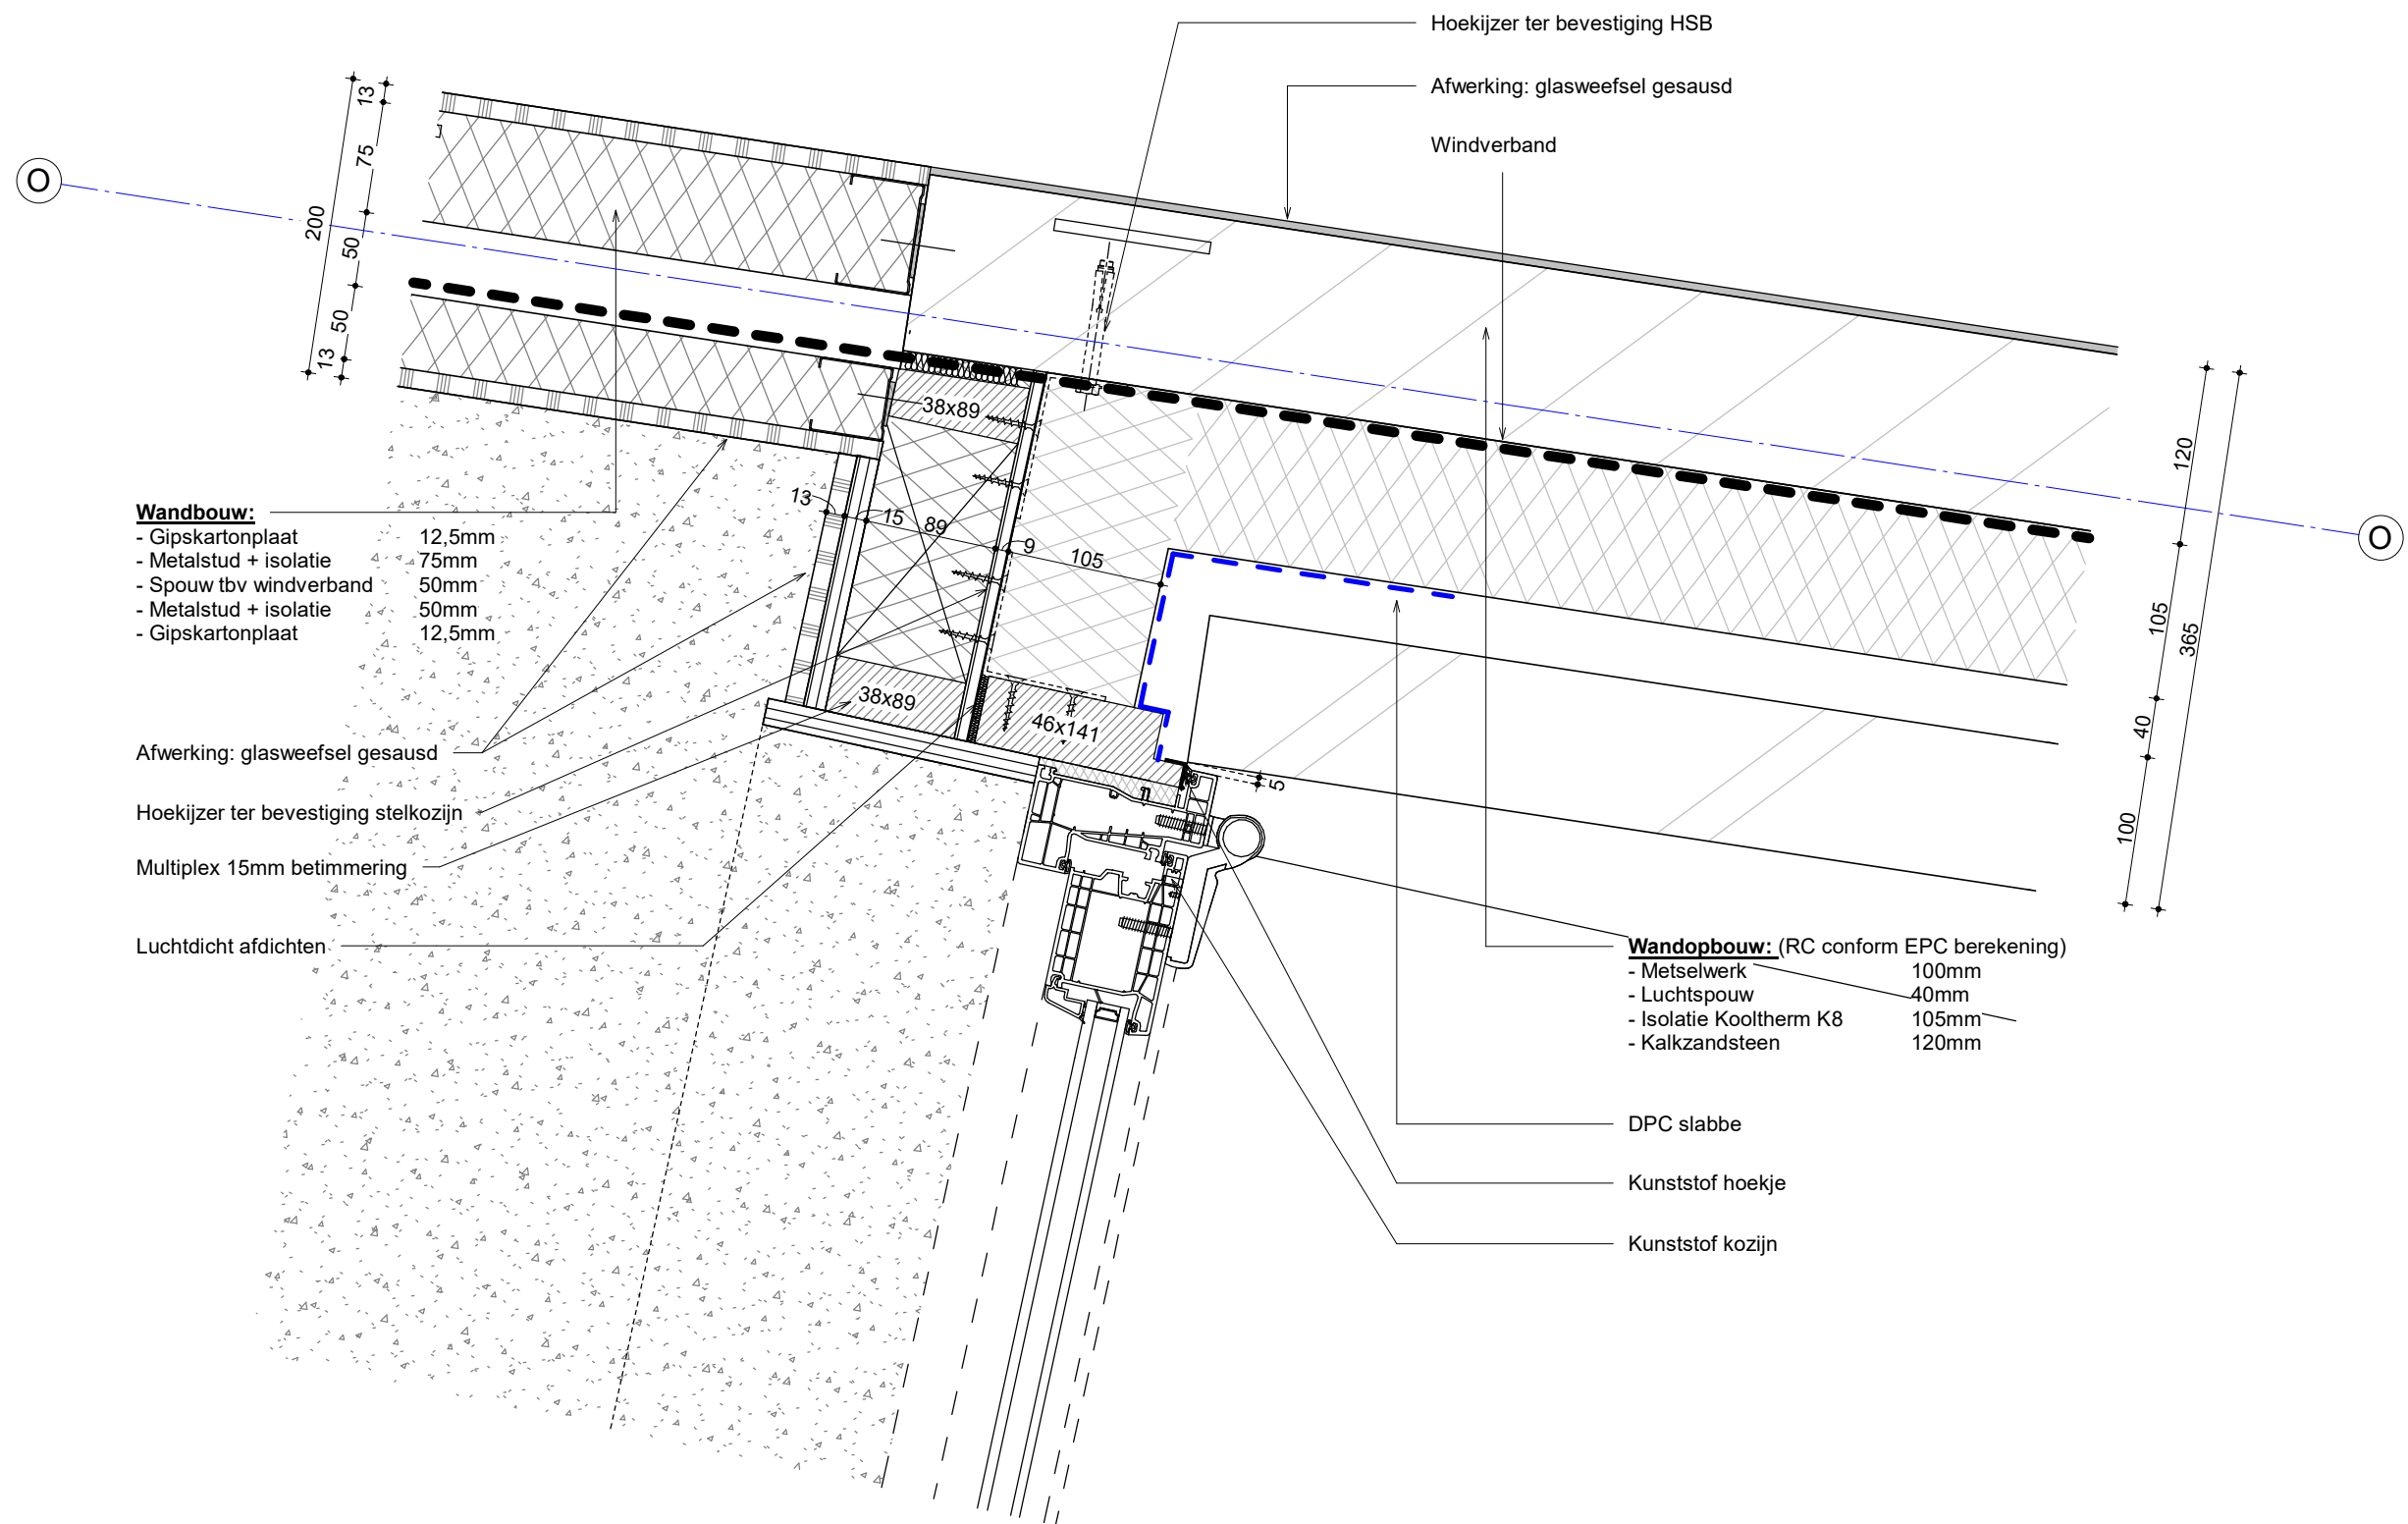

Bladnummer

H04

Schaal
1:5

Getekend
Hessel Kuiken

Datum

20-01-2023

30-03-2023

Werknummer

6004

ALYNIA
ARCHITECTEN


Alynia Architecten BV

Snekertrekweg 61

8912 AA

Leeuwarden

T (058) 2023080
E info@alynia-architecten.nl
I www.alynia-architecten.nl

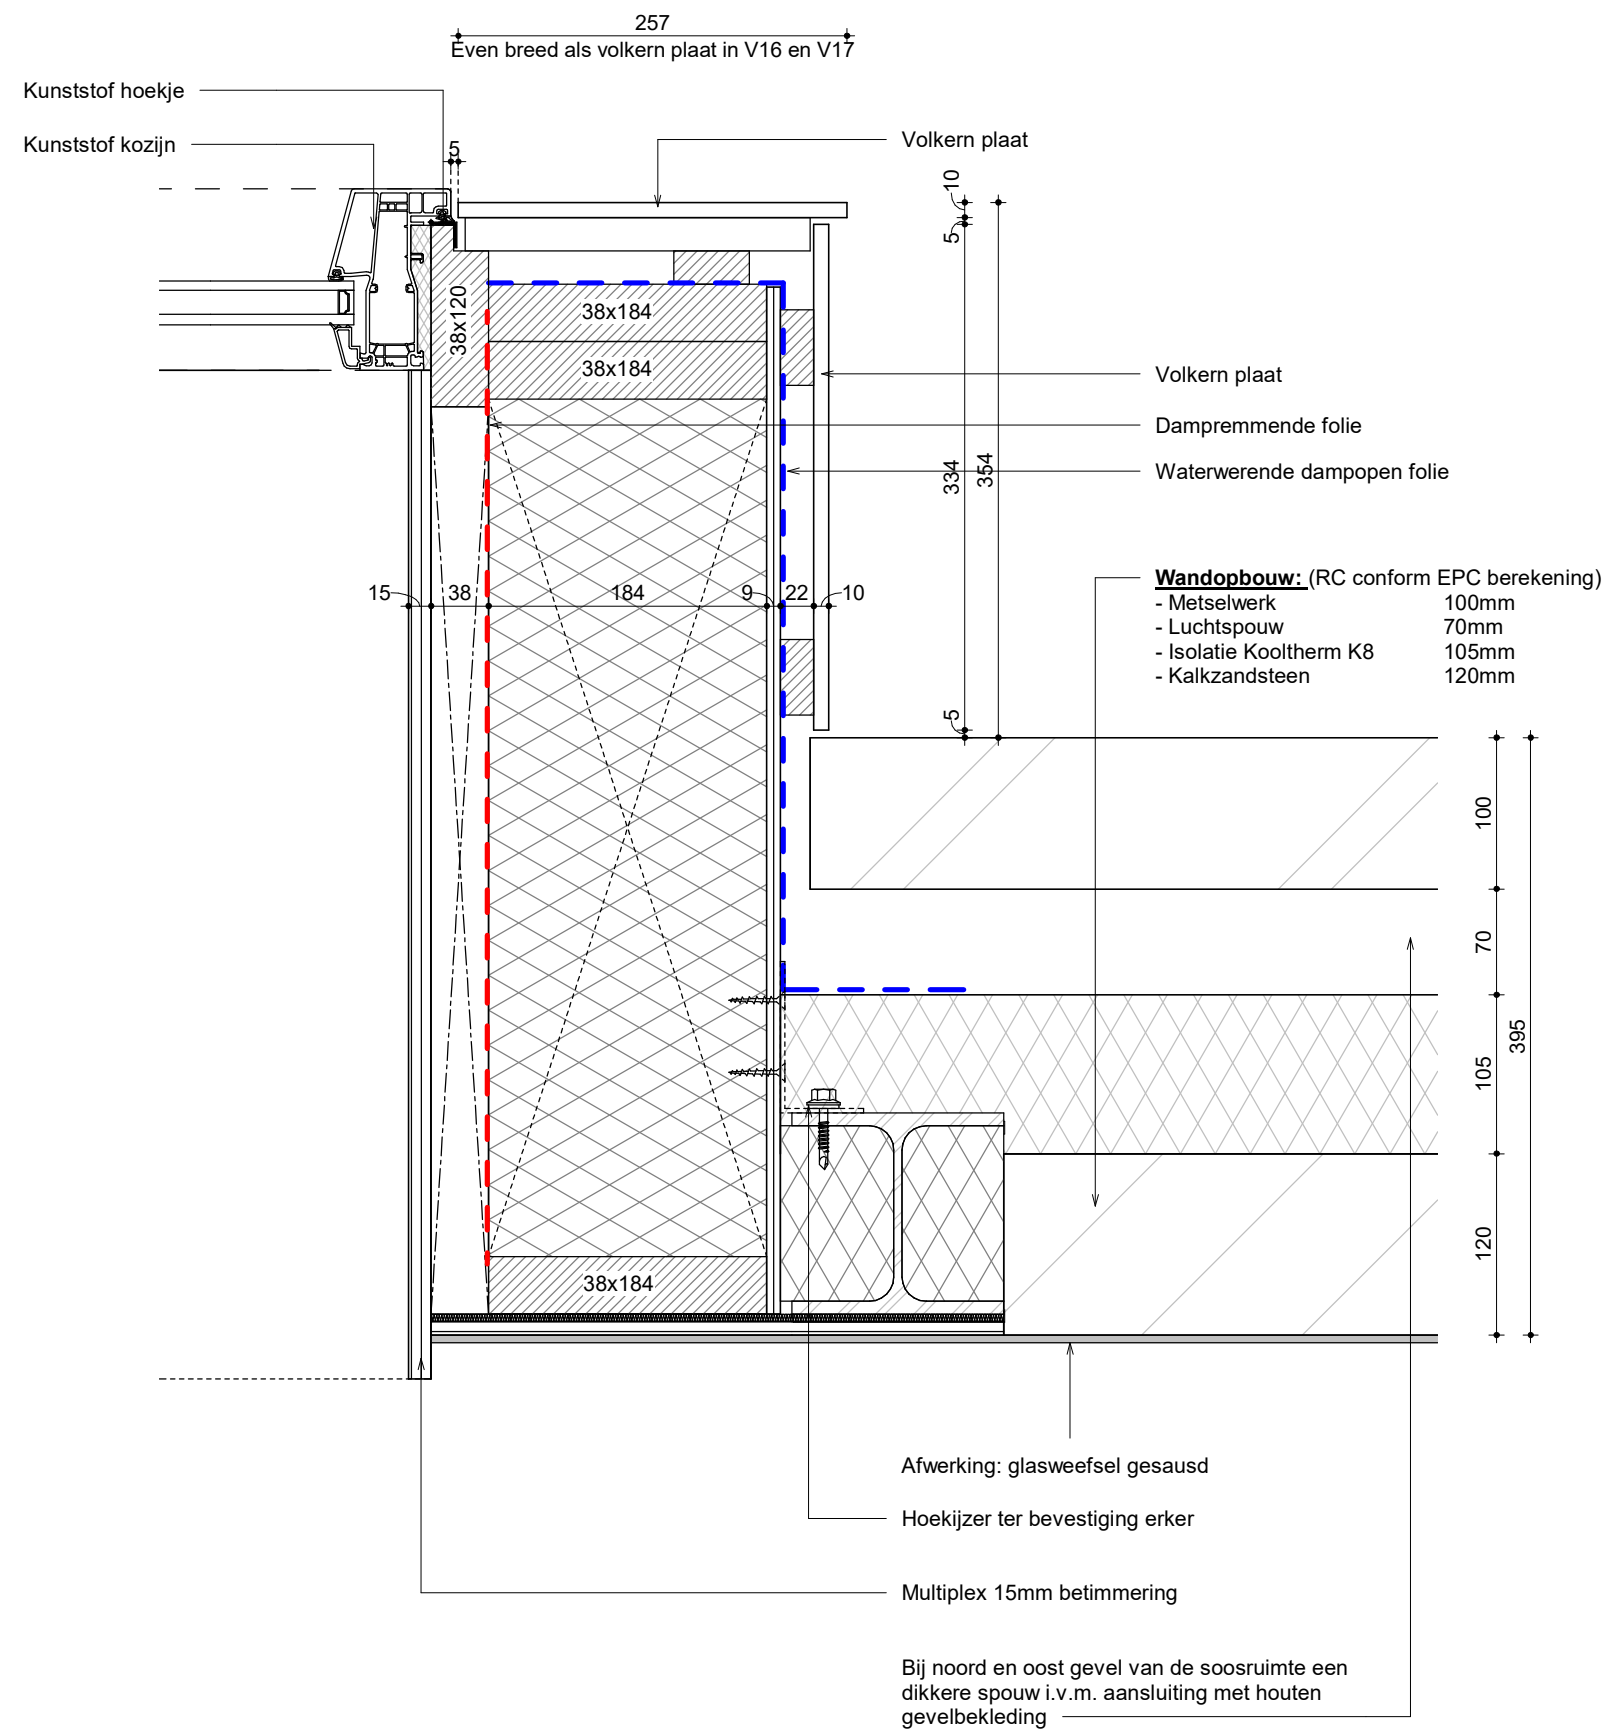

Bladnummer

H05

Schaal
1:5

Getekend
Hessel Kuiken

Datum

20-01-2023

30-03-2023

Werknummer

6004



Alynia Architecten BV


Snekertrekweg 61

8912 AA

Leeuwarden

T (058) 2023080
E info@alynia-architecten.nl
I www.alynia-architecten.nl

- Houten gevelbekleding, staand	18 mm
- Regelwerk	44 mm
- Waterwerende/dampdoorlatende folie	0,1 mm
- OSB plaat	10 mm
- Geïsoleerd stijl en regelwerk	235 mm
- Dampremmende folie	0,1 mm
- OSB plaat	10 mm

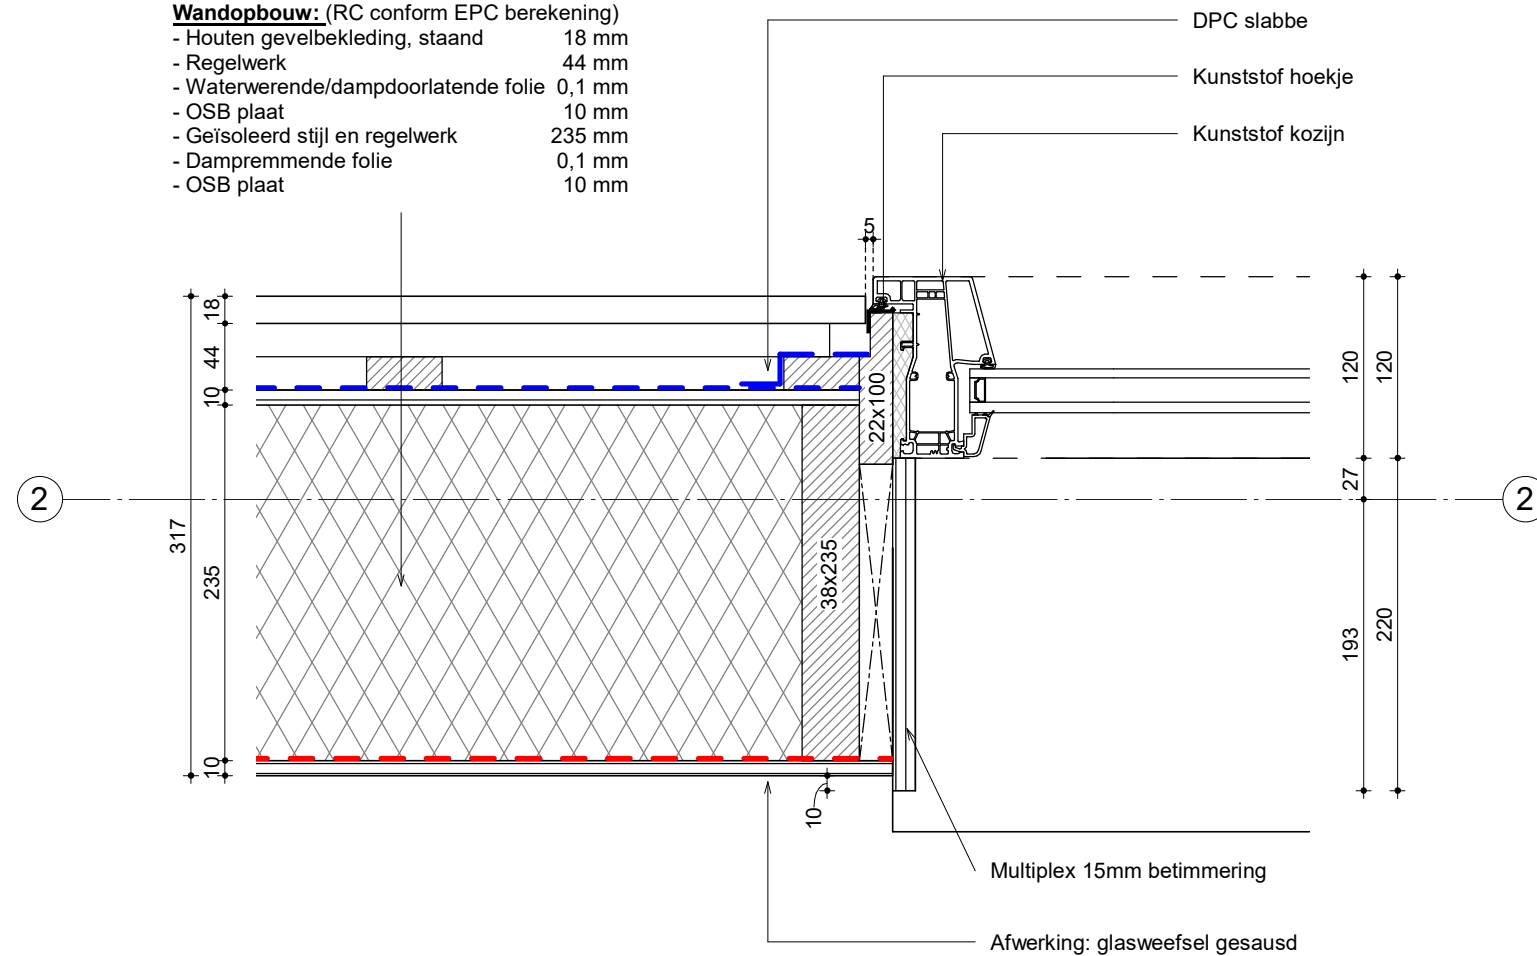

H06

Getekend _____
Hessel Kuiken

20-01-2023
30-03-2023

6004




Bij noord en oost gevel van de soosruimte een
dikkere spouw i.v.m. aansluiting met houten
gevelbekleding

Wandopbouw: (RC conform EPC berekening)

- Metselwerk 100mm
- Luchtspouw 70mm
- Isolatie Kooltherm K8 105mm
- Kalkzandsteen 120mm

Wandopbouw: (RC conform EPC berekening)

- Houten gevelbekleding staand 18 mm
- Regelwerk 44 mm
- Waterwerende dampopen folie 0.1mm
- Rockwool met houten regels 200 mm
- Dampremmende folie 0,1 mm
- Kalkzandsteen 120 mm

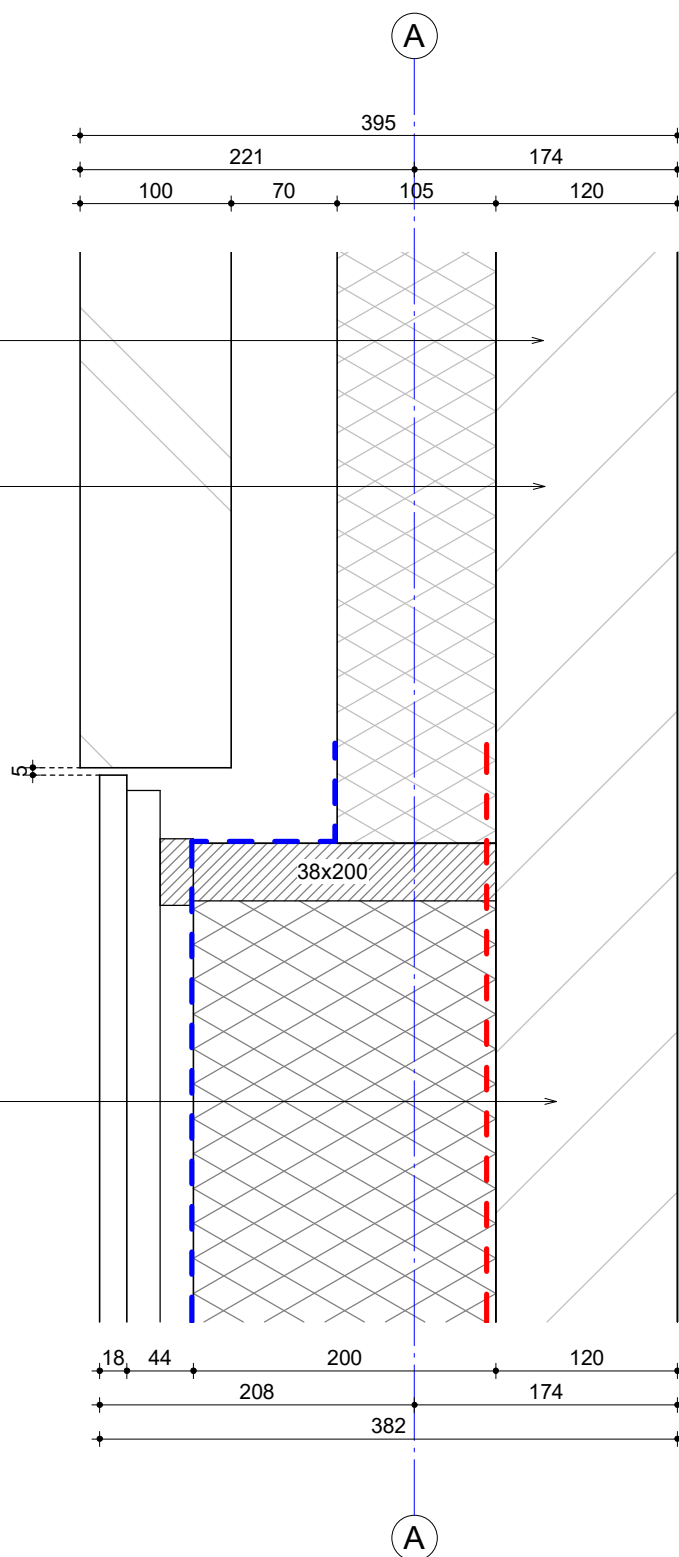

Bladnummer

H07

Schaal
1:5

Getekend
Hessel Kuiken

Datum

20-01-2023
30-03-2023

Werknummer


6004

ALYNIA
ARCHITECTEN

Alynia Architecten BV

Snekertrekweg 61
8912 AA
Leeuwarden

T (058) 2023080
E info@alynia-architecten.nl
I www.alynia-architecten.nl

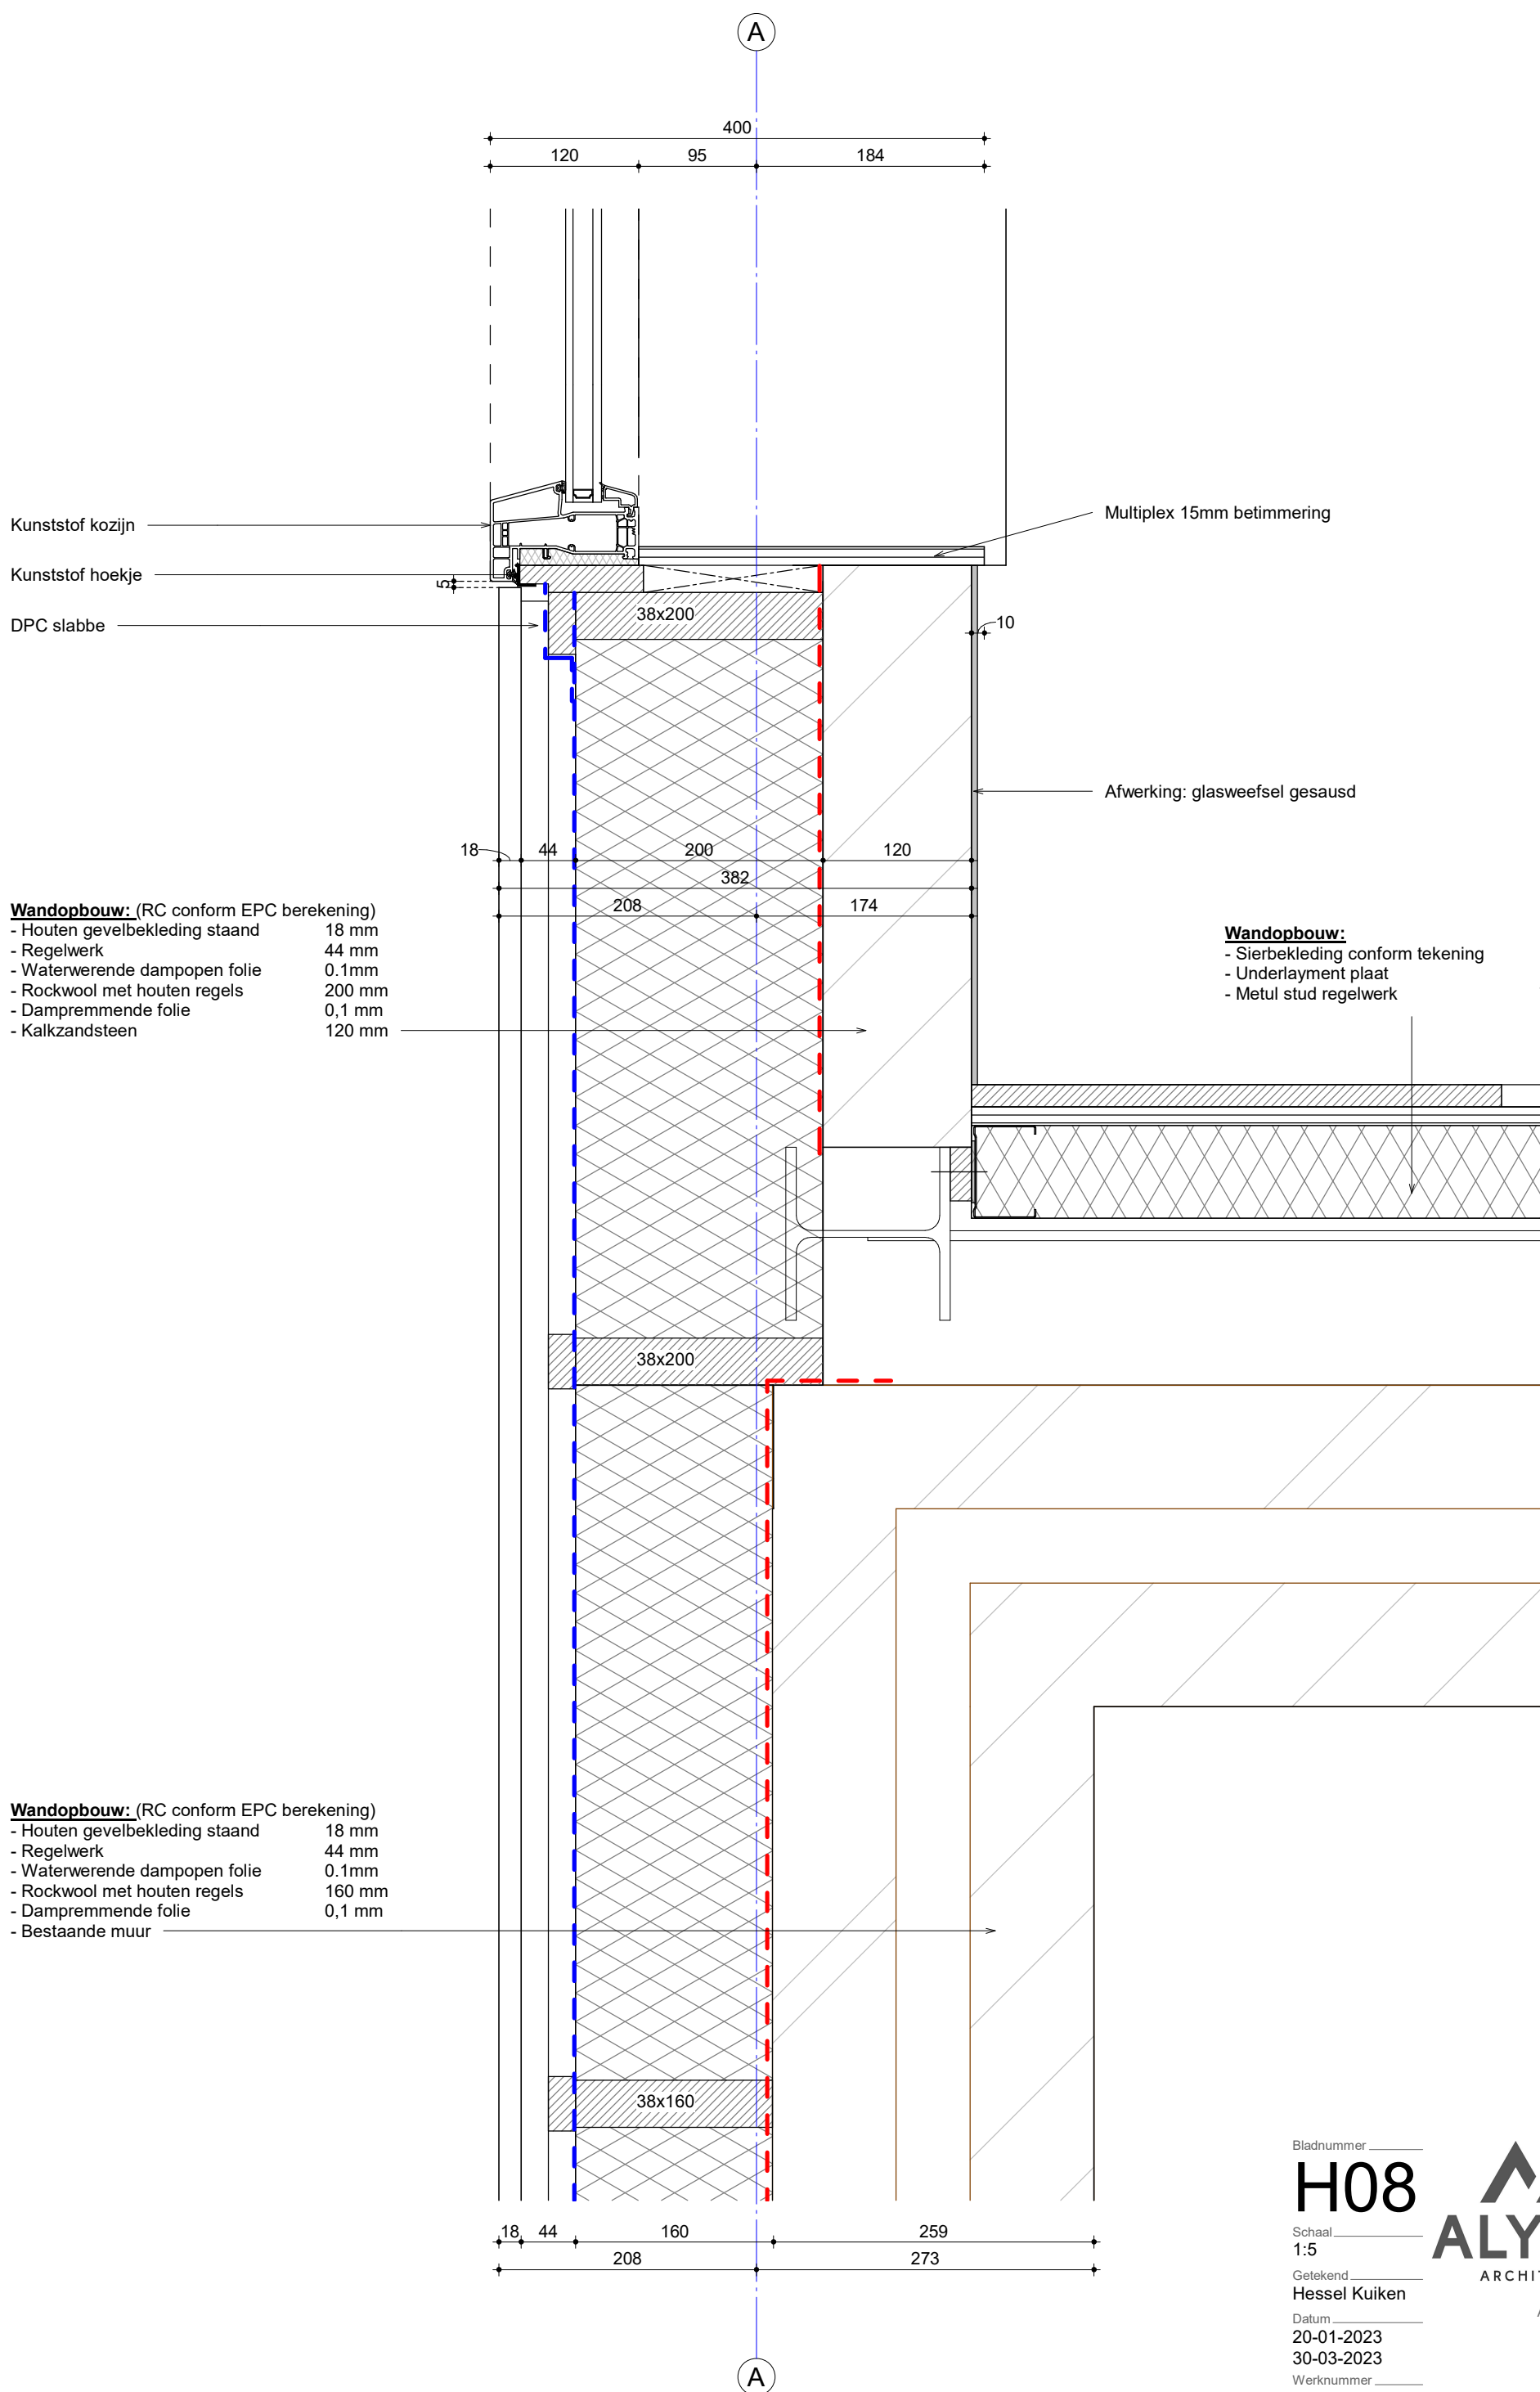

Bladnummer

H08

Schaal
1:5

Getekend
Hessel Kuiken

Datum
20-01-2023
30-03-2023

Werknummer


6004

ALYNIA
ARCHITECTEN

Alynia Architecten BV

Snekertrikweg 61
8912 AA
Leeuwarden

T (058) 2023080
E info@alynia-architecten.nl
I www.alynia-architecten.nl

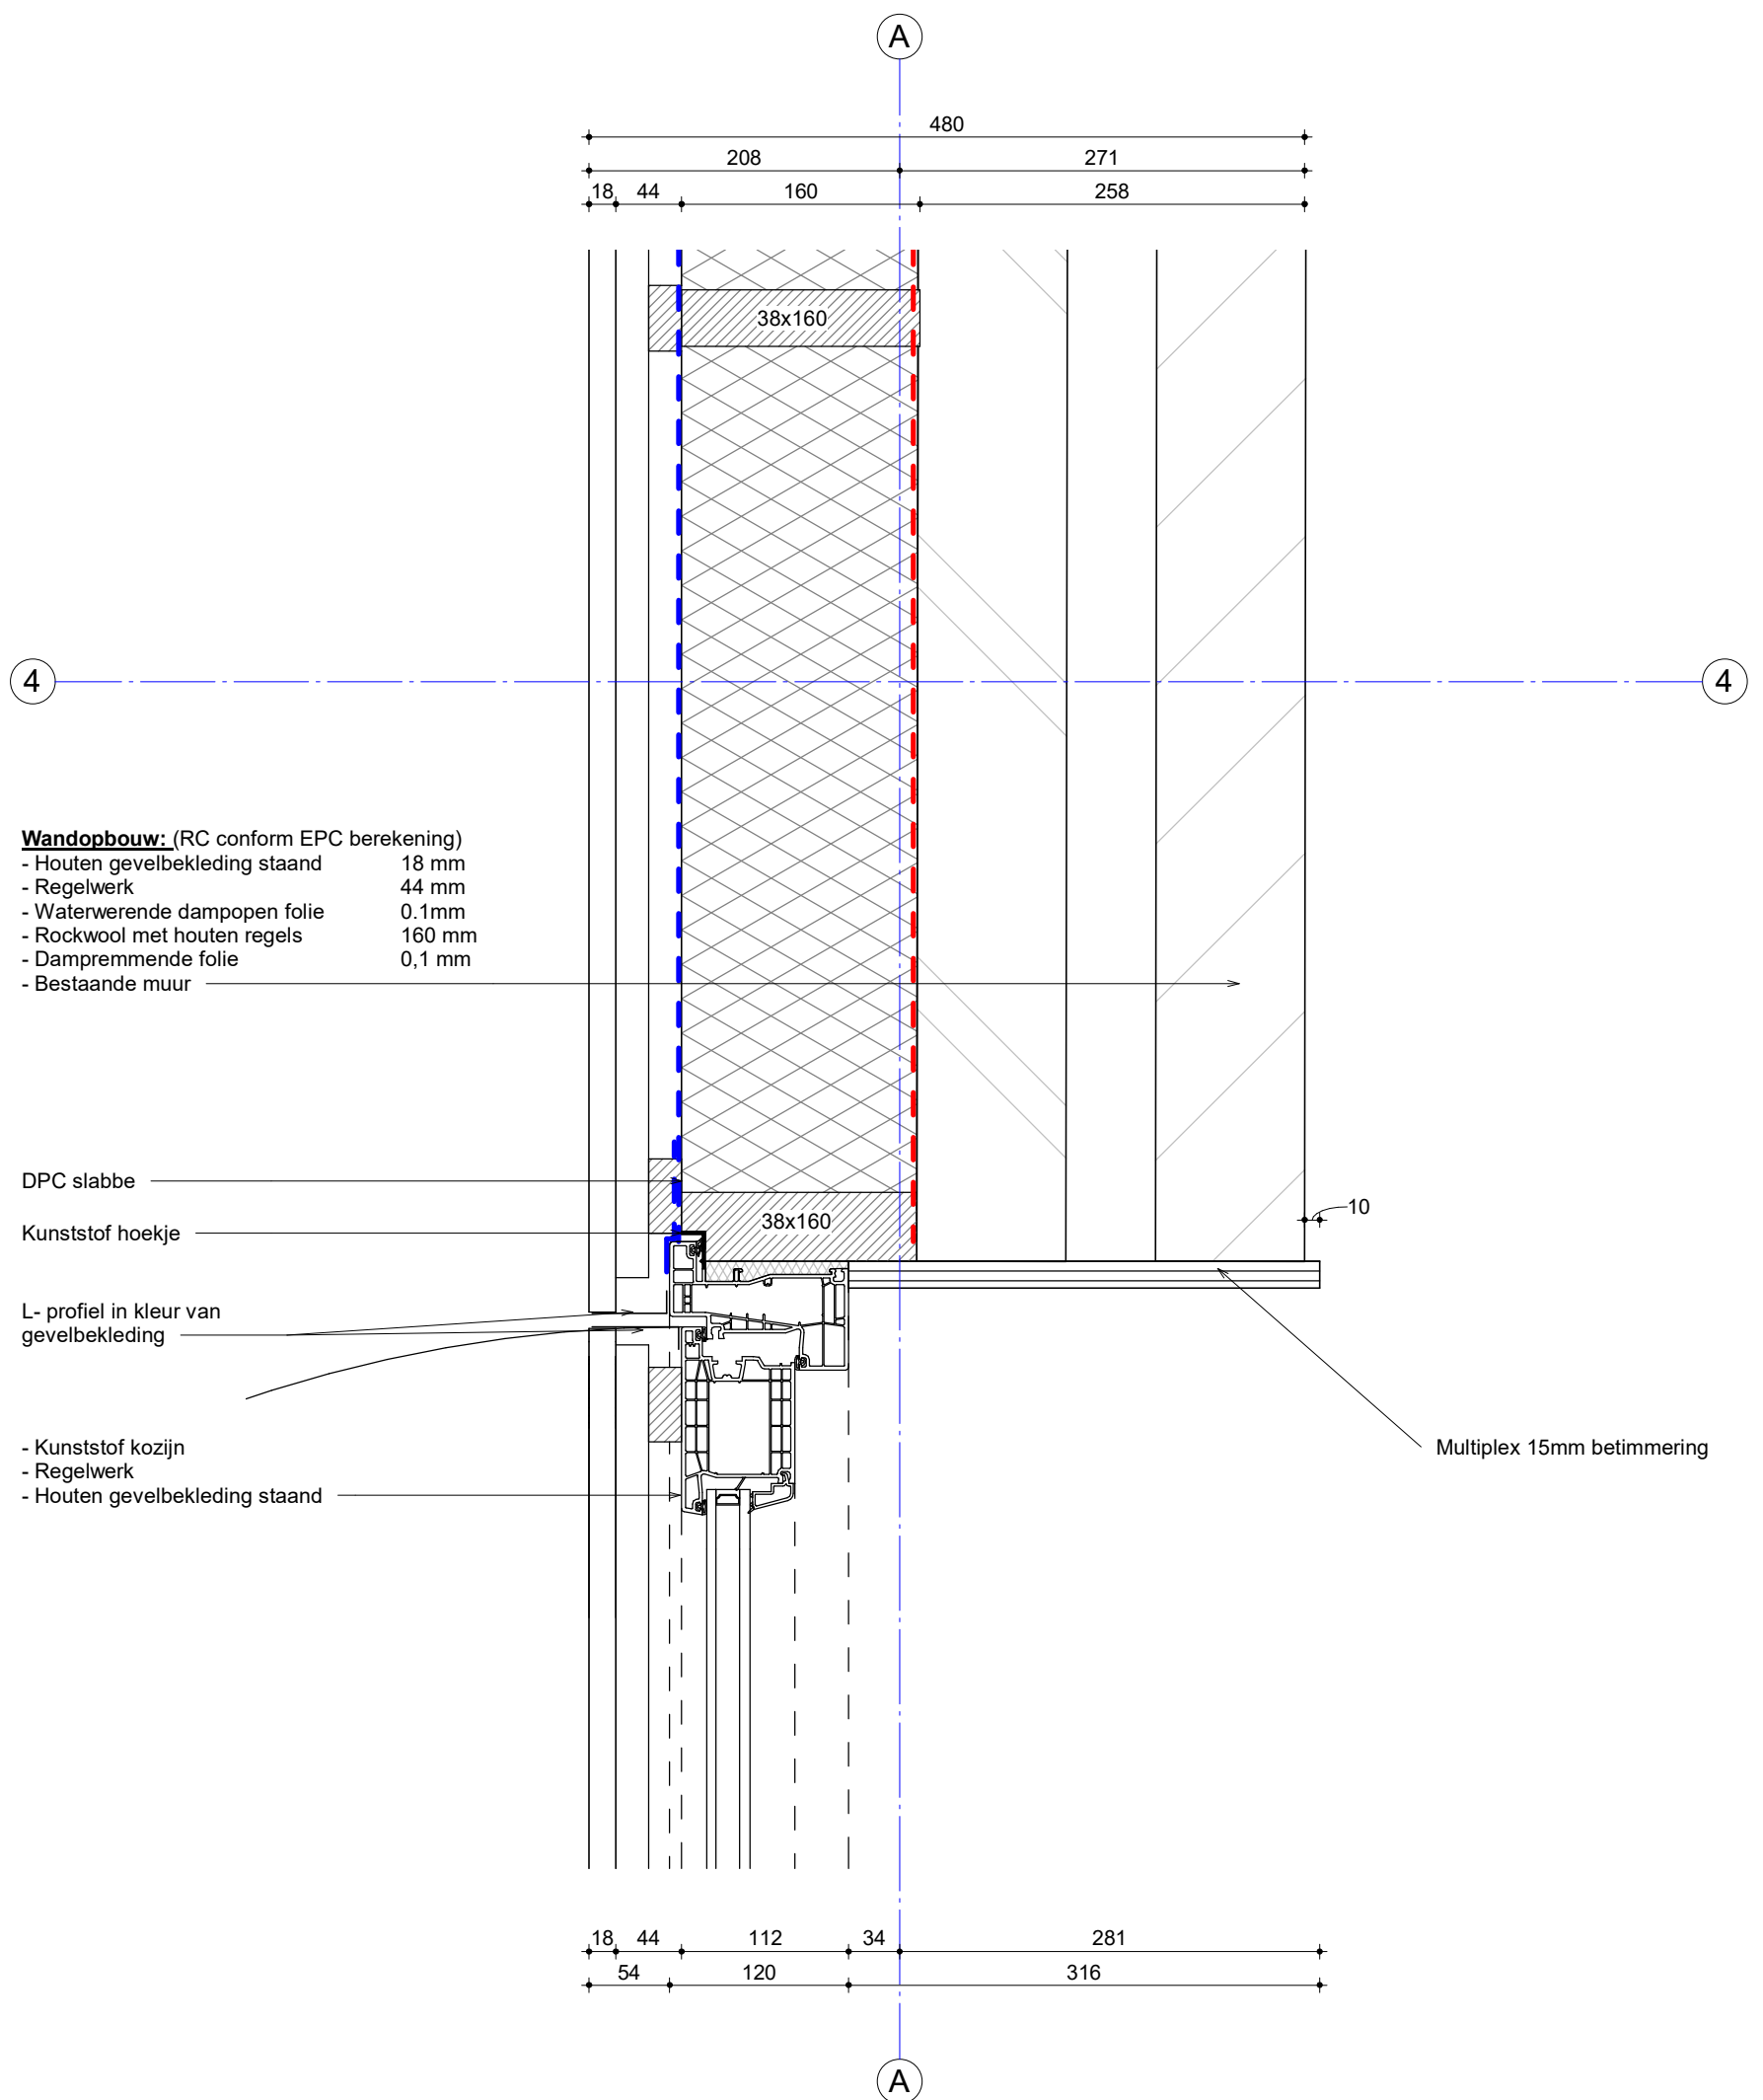

- Wandopbouw:** (RC conform EPC berekening)
- Houten gevelbekleding staand 18 mm
 - Regelwerk 44 mm
 - Waterwerende dampopen folie 0.1mm
 - Rockwool met houten regels 160 mm
 - Dampremmende folie 0,1 mm
 - Bestaande muur

DPC slabbe

Kunststof hoekje

L- profiel in kleur van
gevelbekleding

- Kunststof kozijn
- Regelwerk
- Houten gevelbekleding staand

Multiplex 15mm betimmering

Bladnummer

H09

Schaal
1:5

Getekend
Hessel Kuiken

Datum

20-01-2023
30-03-2023

Werknummer


6004

ALYNIA
ARCHITECTEN

Alynia Architecten BV

Snekertrekweg 61
8912 AA
Leeuwarden

T (058) 2023080
E info@alynia-architecten.nl
I www.alynia-architecten.nl

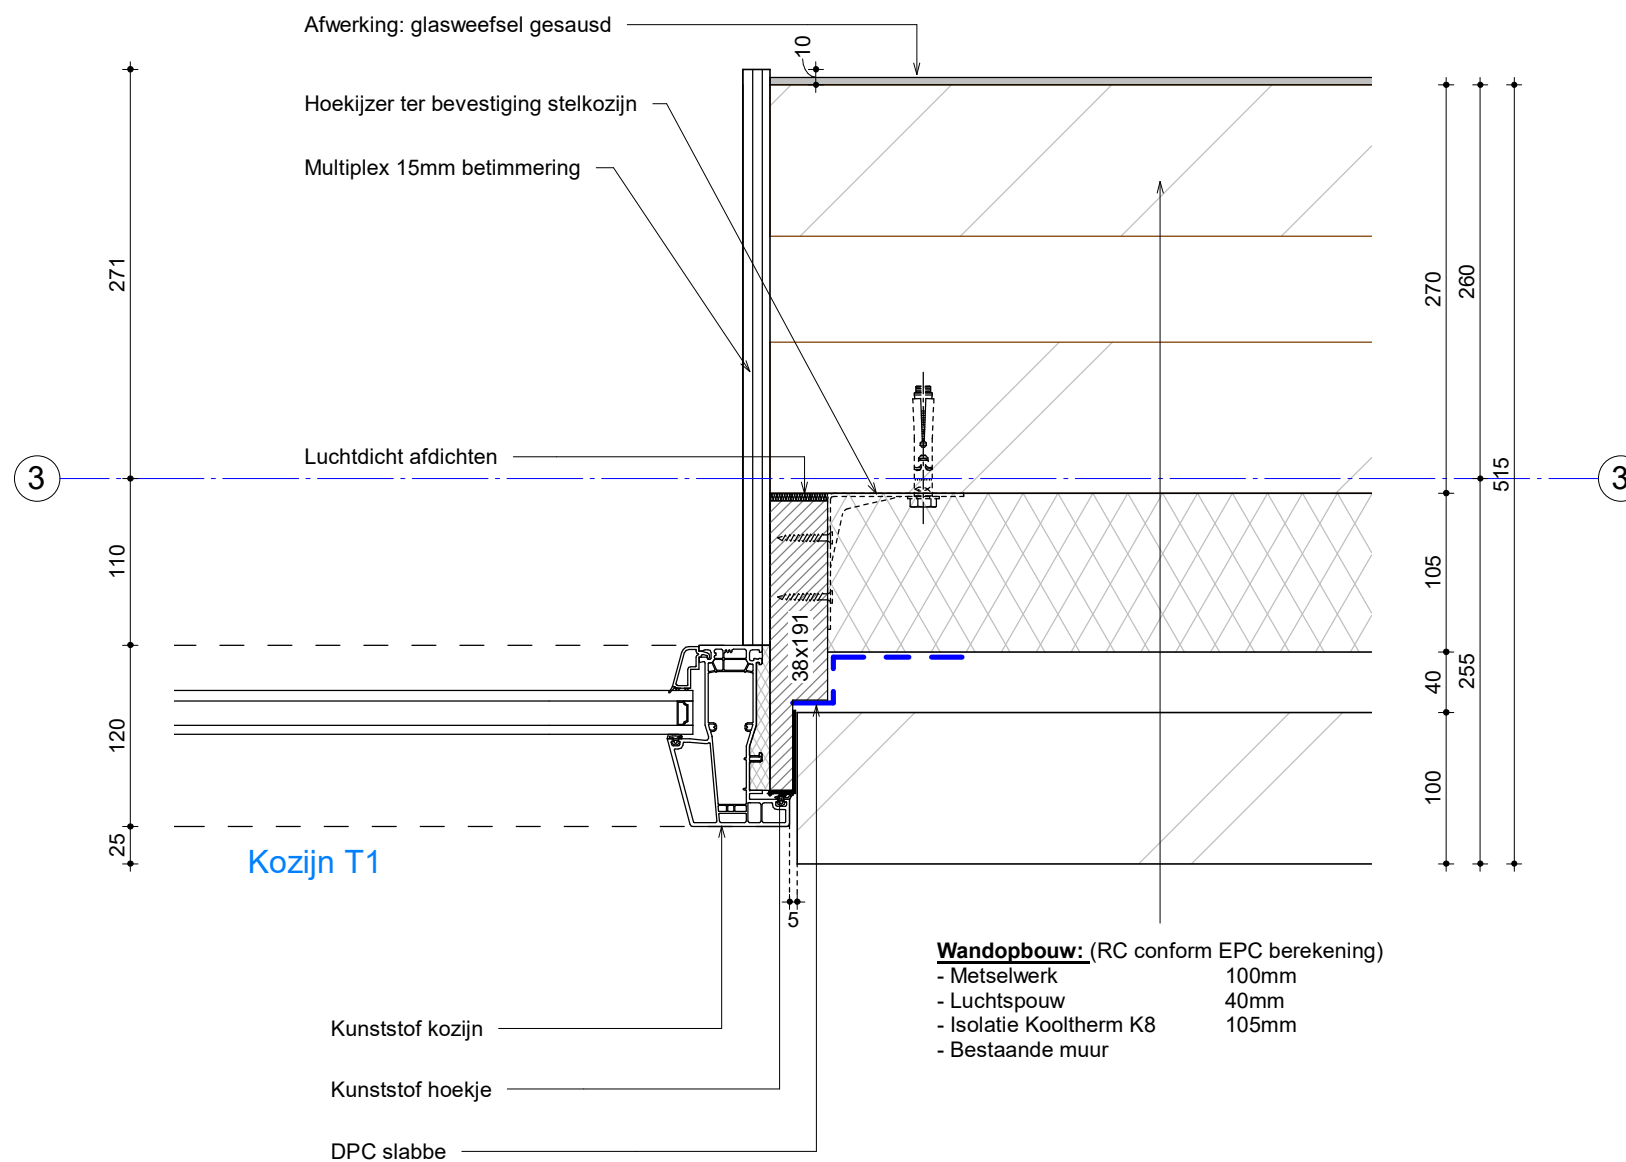

Bladnummer _____

H10

Schaal _____
1:5

Getekend _____
Hessel Kuiken

Datum _____

20-01-2023

30-03-2023

Werknummer _____

6004




Alynia Architecten BV

Snekertrekweg 61

8912 AA

Leeuwarden

T (058) 2023080
E info@alynia-architecten.nl
I www.alynia-architecten.nl

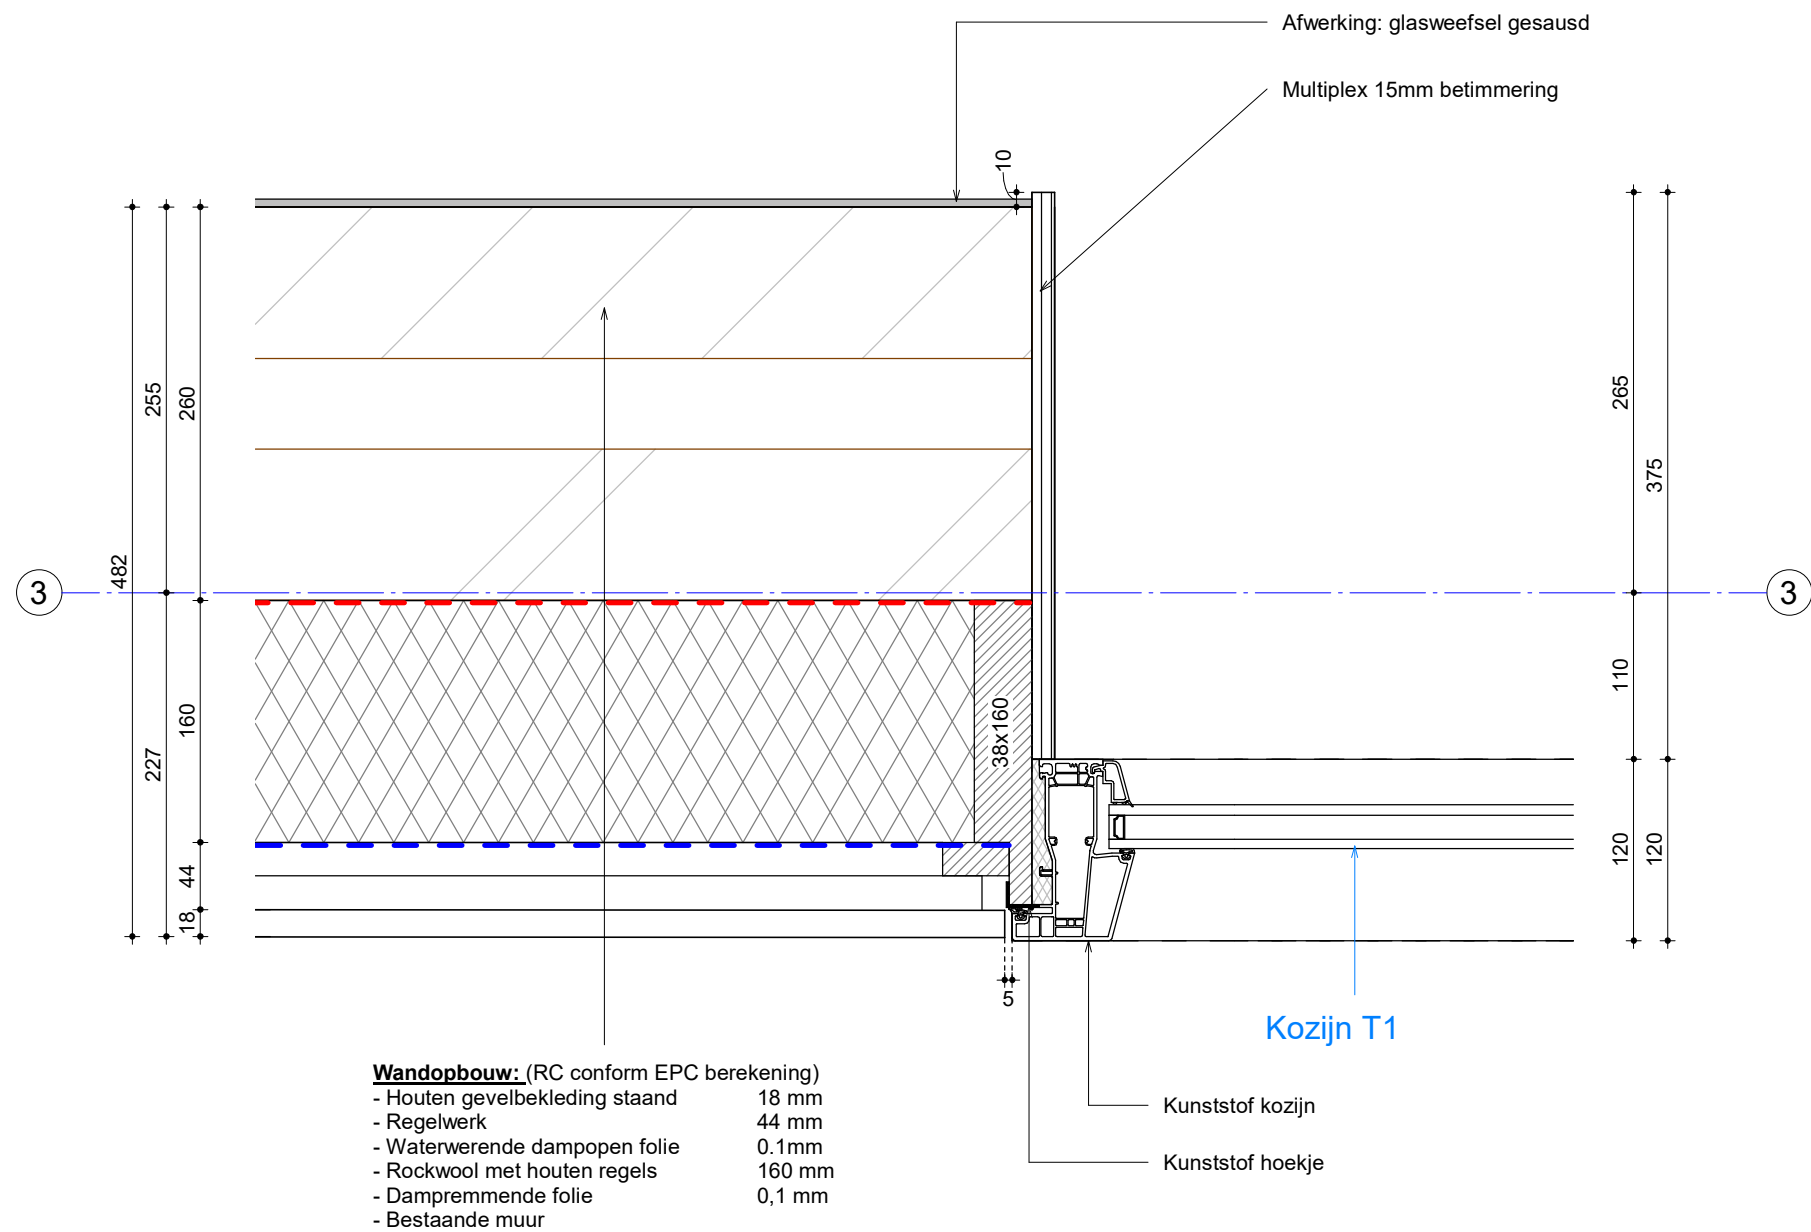

Bladnummer _____

H11

Schaal
1:5

Getekend
Hessel Kuiken

Datum _____

17-03-2023

30-03-2023

Werknummer _____

6004

ALYNIA
ARCHITECTEN

Alynia Architecten BV


Snekertrekweg 61

8912 AA

Leeuwarden

T (058) 2023080
E info@alynia-architecten.nl
I www.alynia-architecten.nl

- Wandopbouw:** (RC conform EPC berekening)
- Metselwerk 100mm
 - Luchtspouw 40mm
 - Isolatie Kooltherm K8 105mm
 - Kalkzandsteen 120mm

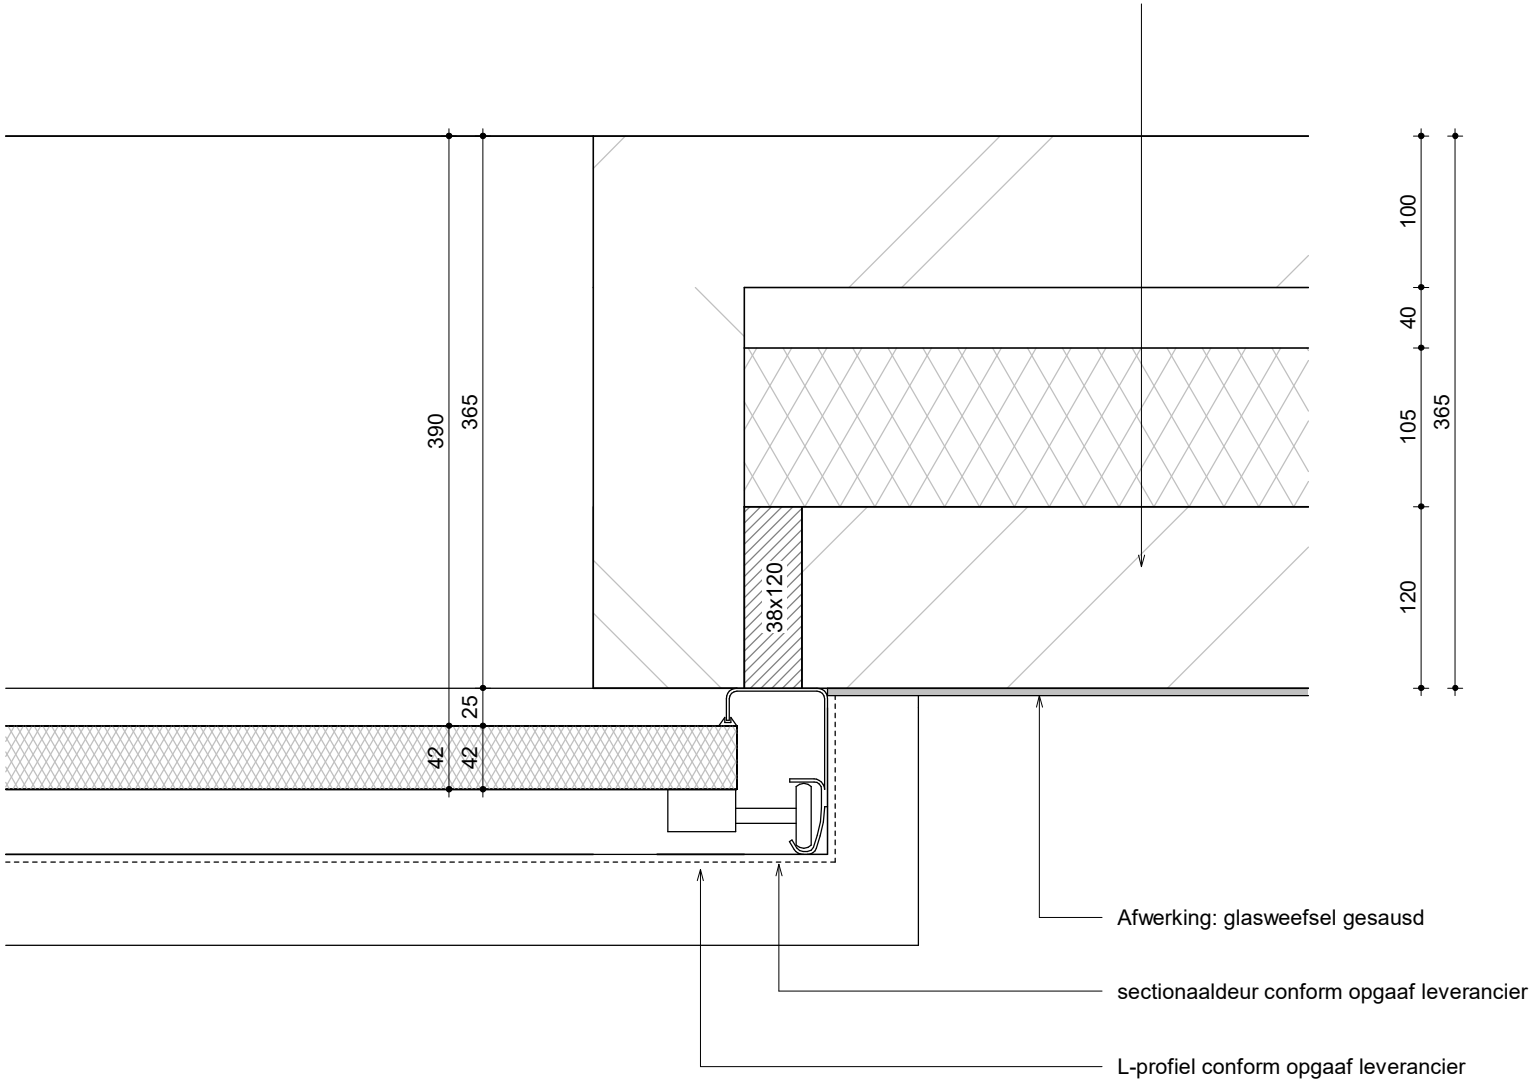

Bladnummer _____

H12

Schaal _____
1:5

Getekend _____
Hessel Kuiken

Datum _____

17-03-2023
30-03-2023

Werknummer _____

6004



Alynia Architecten BV

Snekertrekweg 61


8912 AA

Leeuwarden

T (058) 2023080

E info@alynia-architecten.nl

I www.alynia-architecten.nl

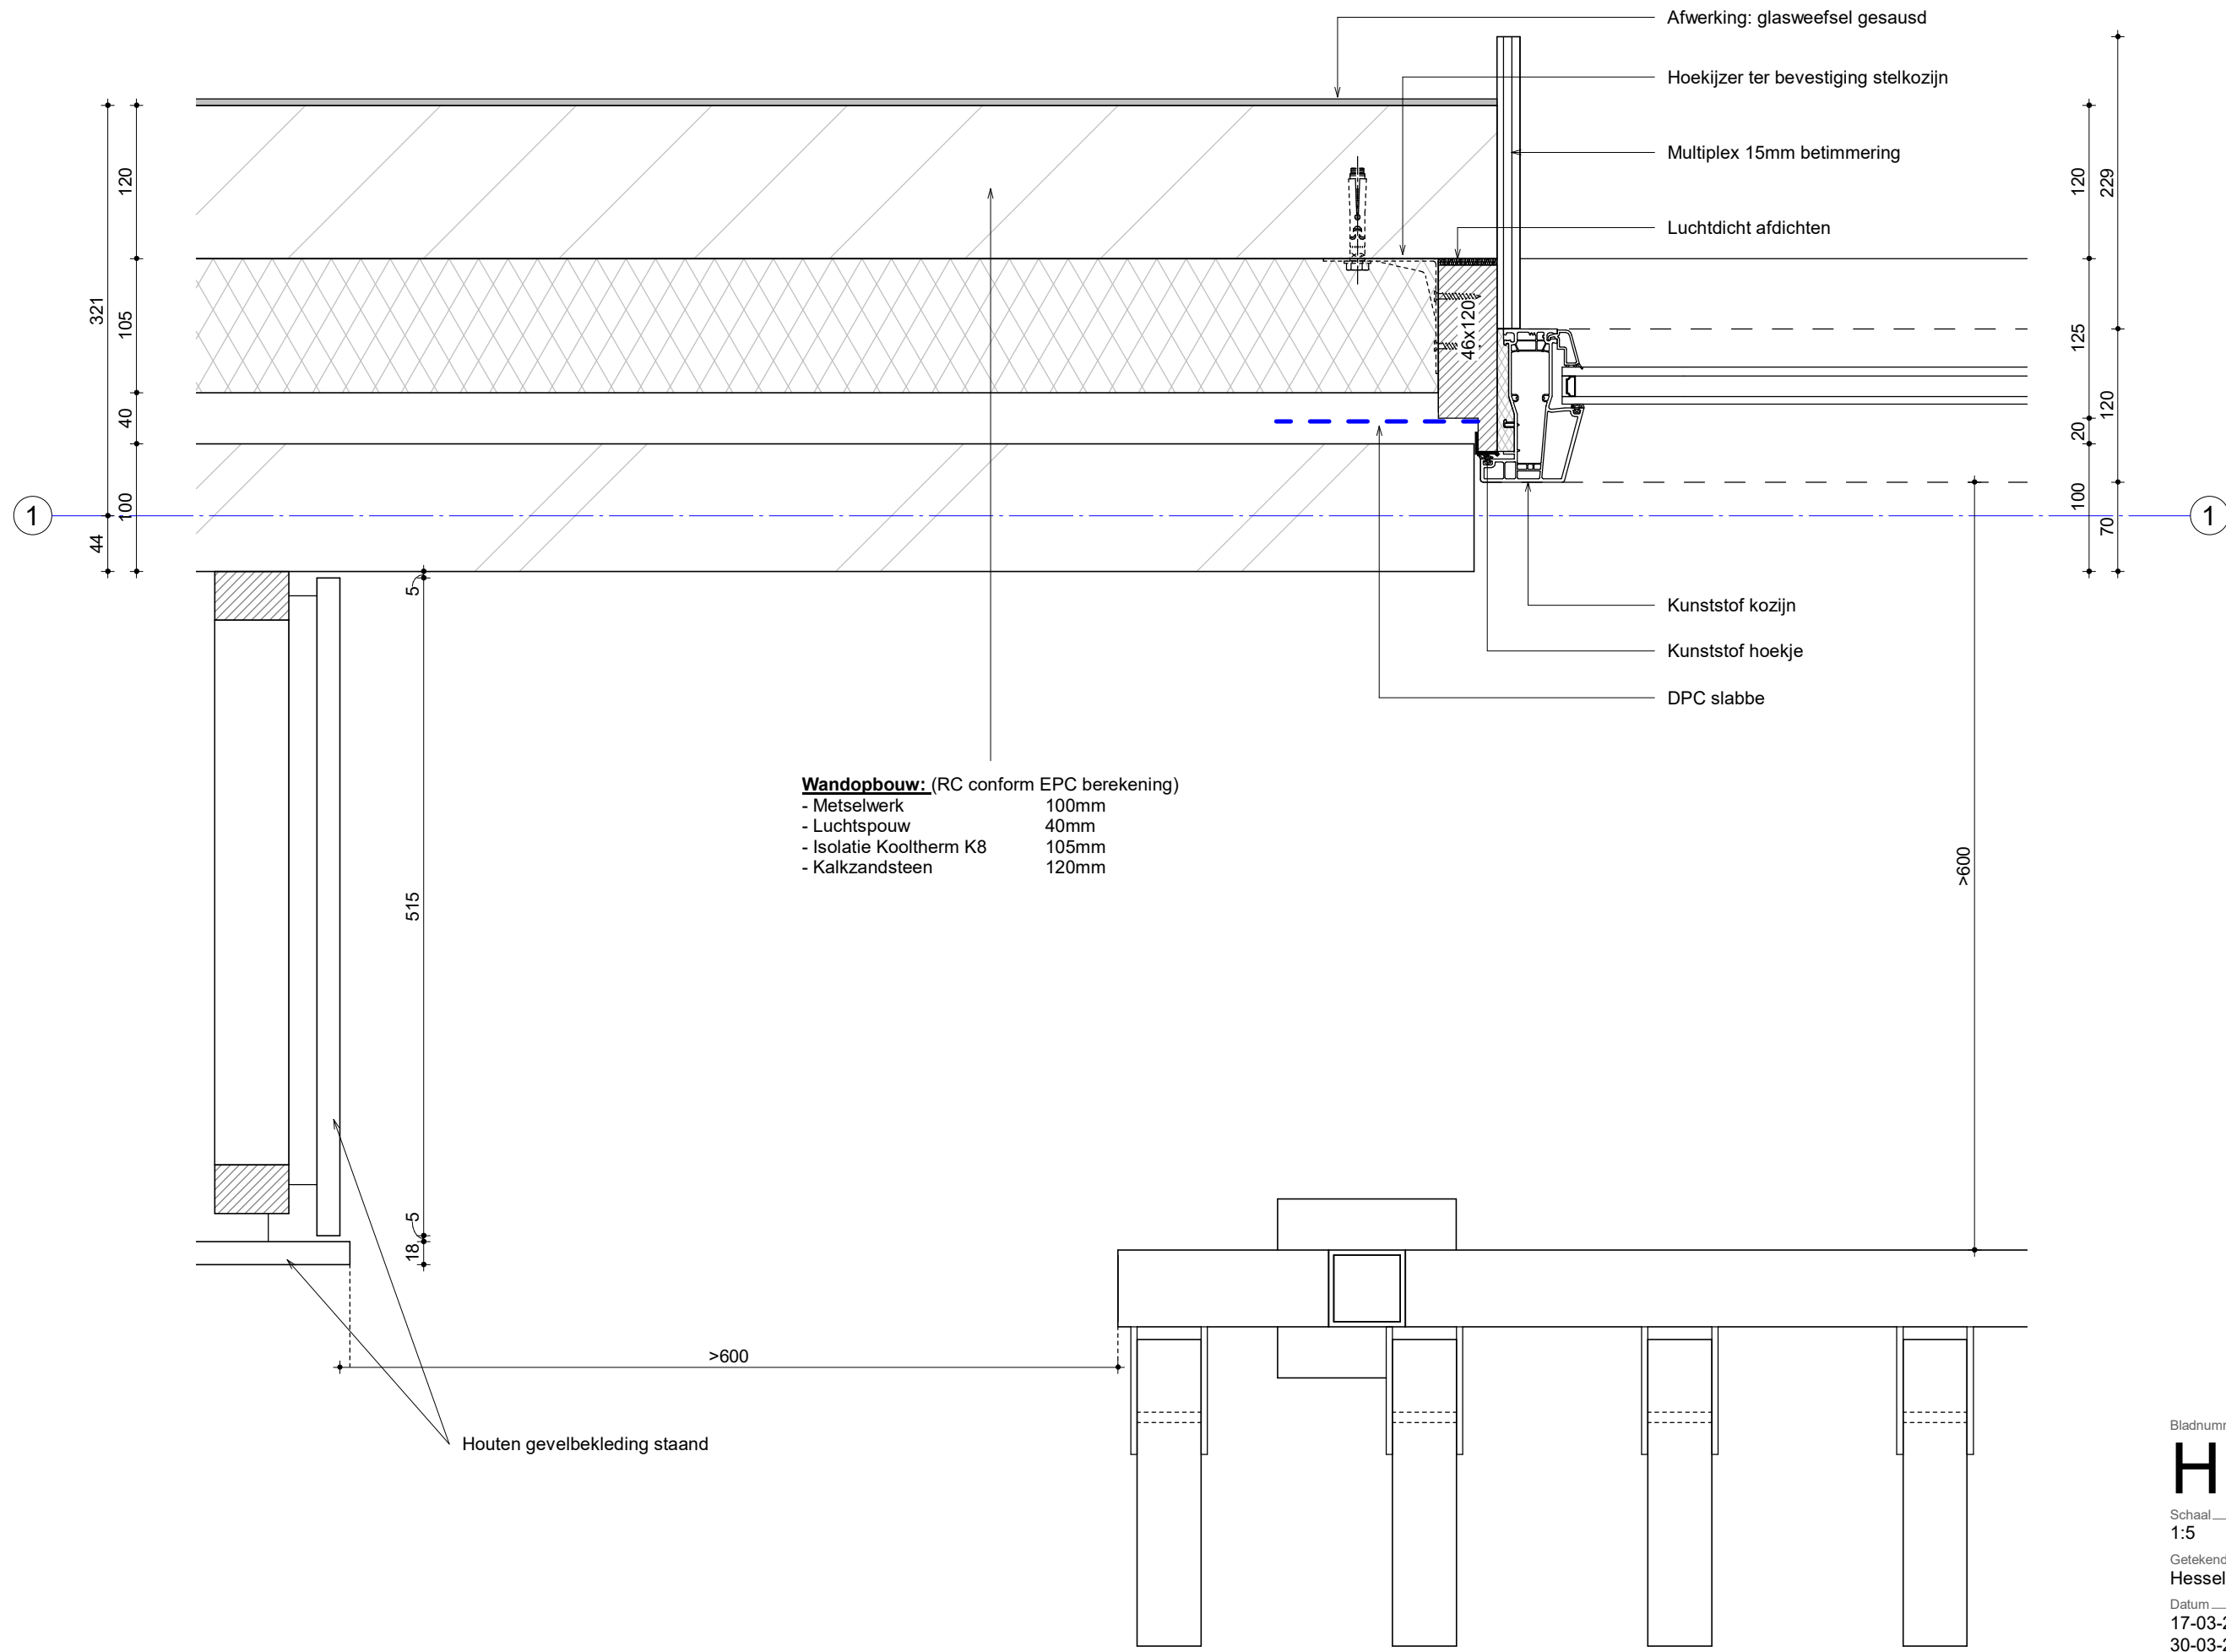

Wandopbouw: (RC conform EPC berekening)

- Metselwerk 100mm
- Luchtspouw 40mm
- Isolatie Kooltherm K8 105mm
- Kalkzandsteen 120mm

Bladnummer

H13

Schaal
1:5

Getekend
Hessel Kuiken

Datum
17-03-2023
30-03-2023

Werknummer


6004



Alynia Architecten BV

Snekertrekweg 61
8912 AA
Leeuwarden

T (058) 2023080
E info@alynia-architecten.nl
I www.alynia-architecten.nl

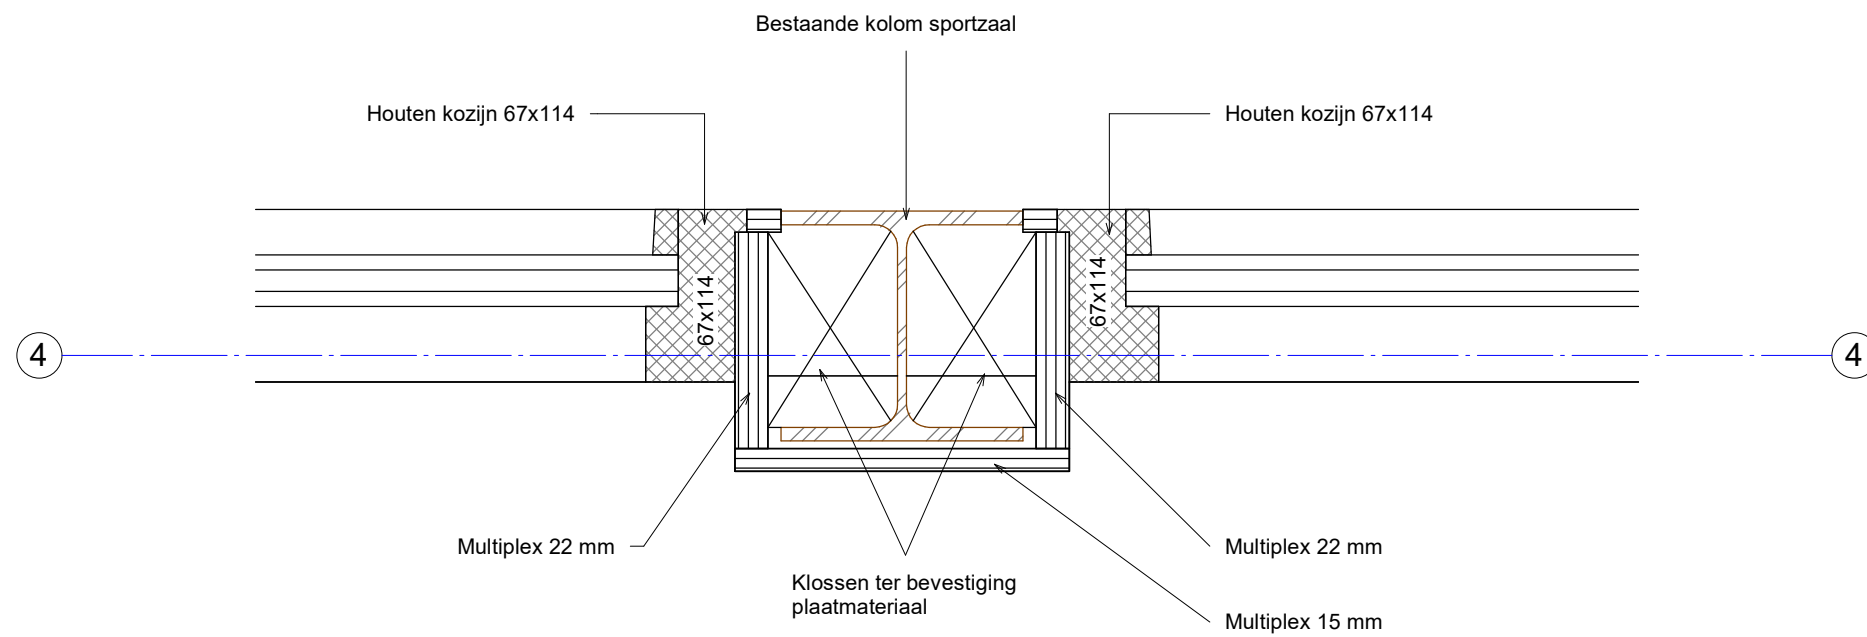

Bladnummer _____

H14

Schaal _____
1:5

Getekend _____
Hessel Kuiken

Datum _____

17-03-2023
30-03-2023

Werknummer _____


6004



Alynia Architecten BV

Snekertrekweg 61
8912 AA
Leeuwarden

T (058) 2023080
E info@alynia-architecten.nl
I www.alynia-architecten.nl

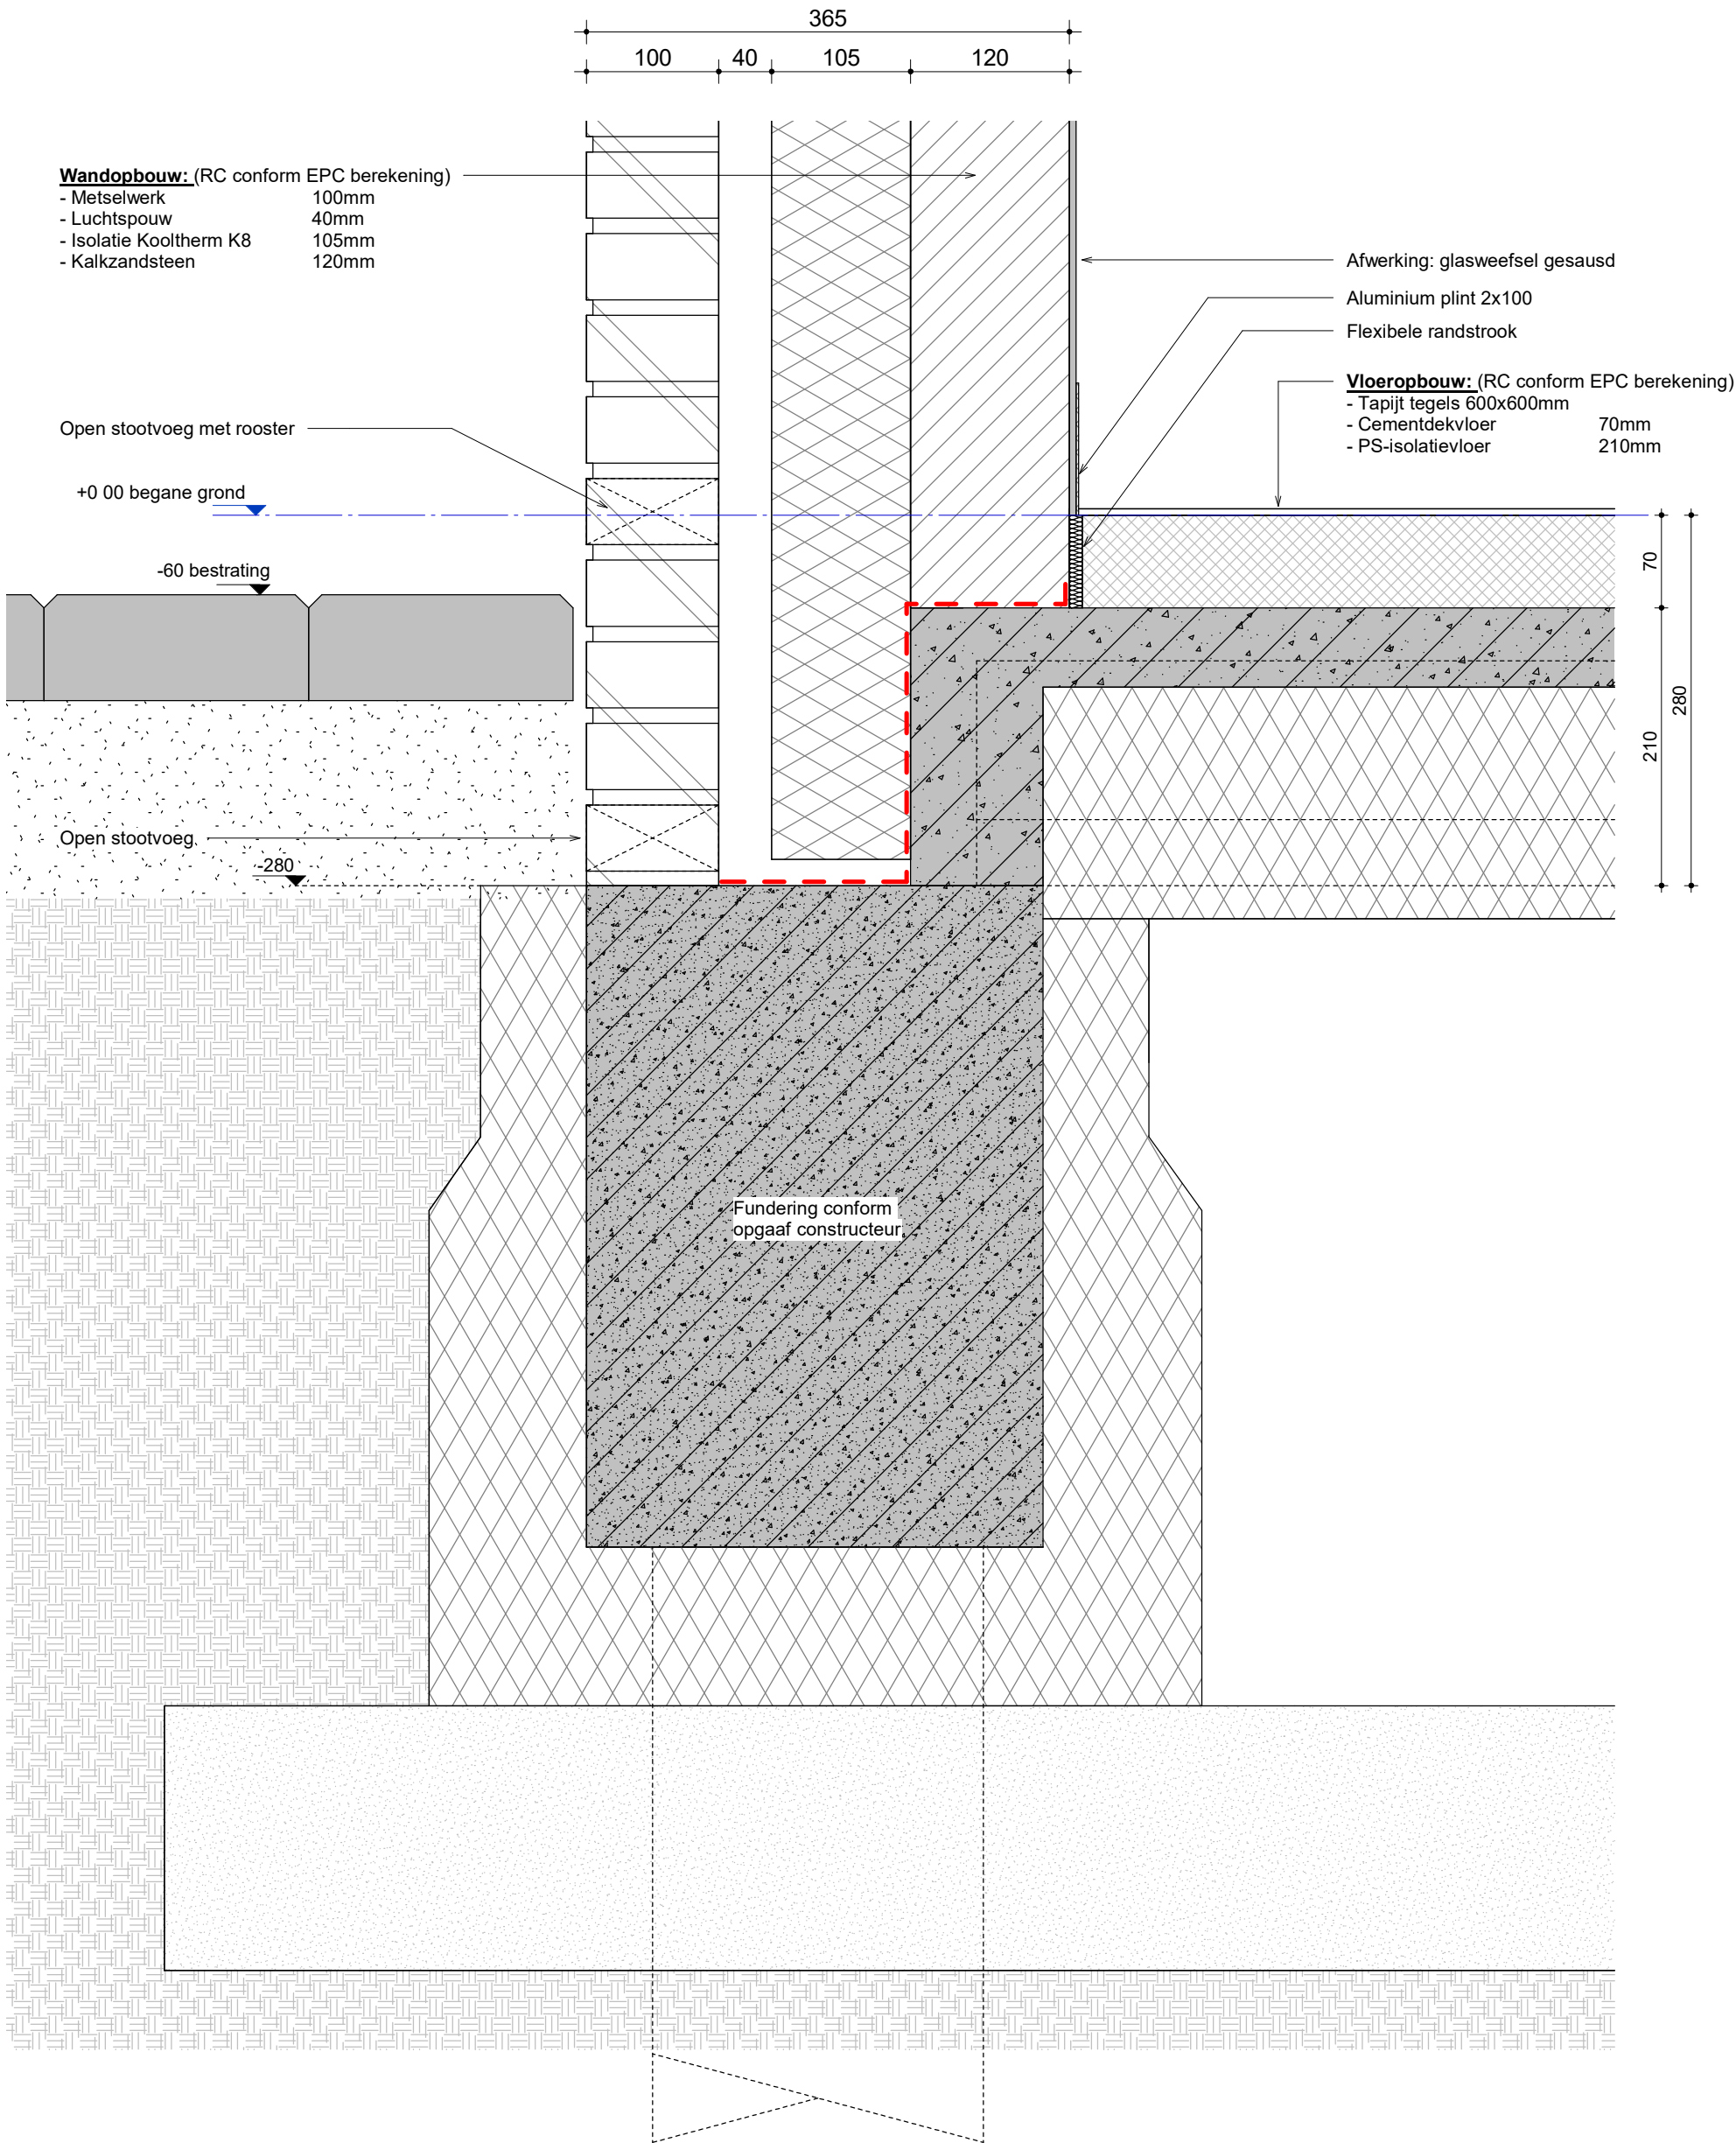

Bladnummer

V01

Schaal

1:5

Getekend

Hessel Kuiken

Datum

20-01-2023

30-03-2023

Werknummer

6004

ALYNIA
ARCHITECTEN

Alynia Architecten BV

Snekertrekweg 61


8912 AA

Leeuwarden

T (058) 2023080

E info@alynia-architecten.nl

I www.alynia-architecten.nl

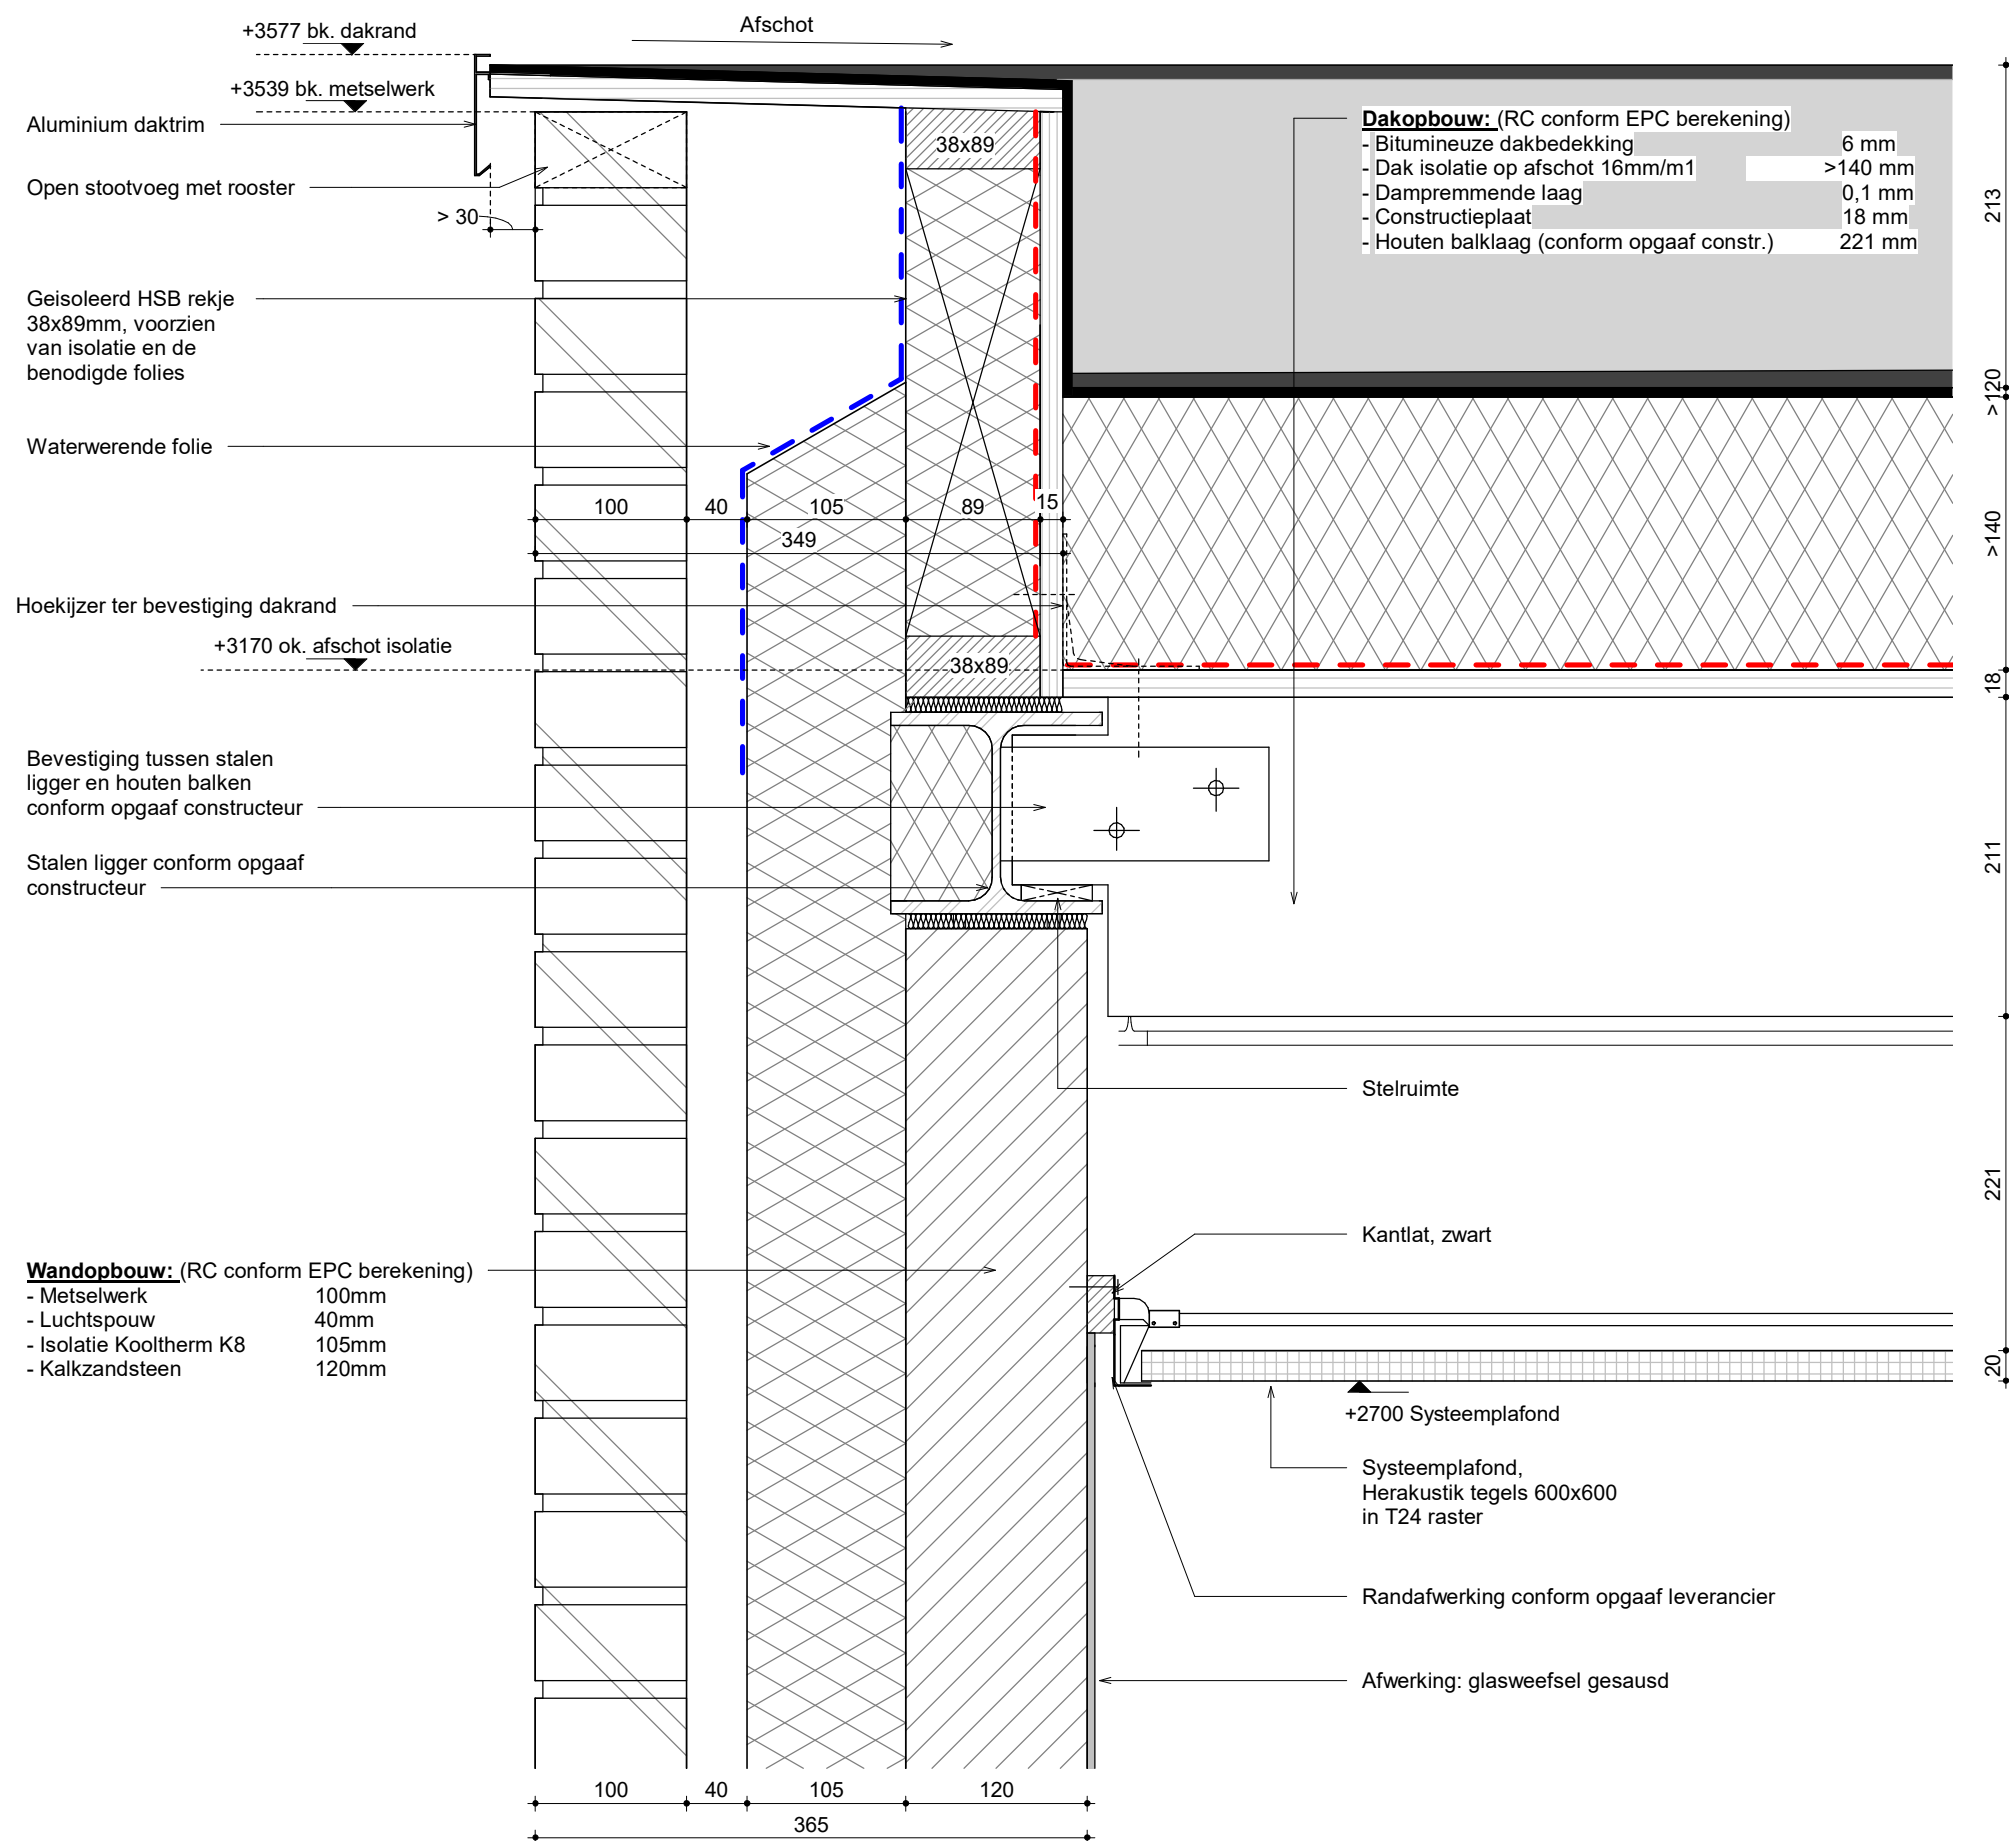

Bladnummer

V02

Schaal
1:5

Getekend
Hessel Kuiken

Datum

20-01-2023

30-03-2023

Werknummer

6004

ALYNIA
ARCHITECTEN


Alynia Architecten BV

Snekertrekweg 61

8912 AA

Leeuwarden

T (058) 2023080
E info@alynia-architecten.nl
I www.alynia-architecten.nl

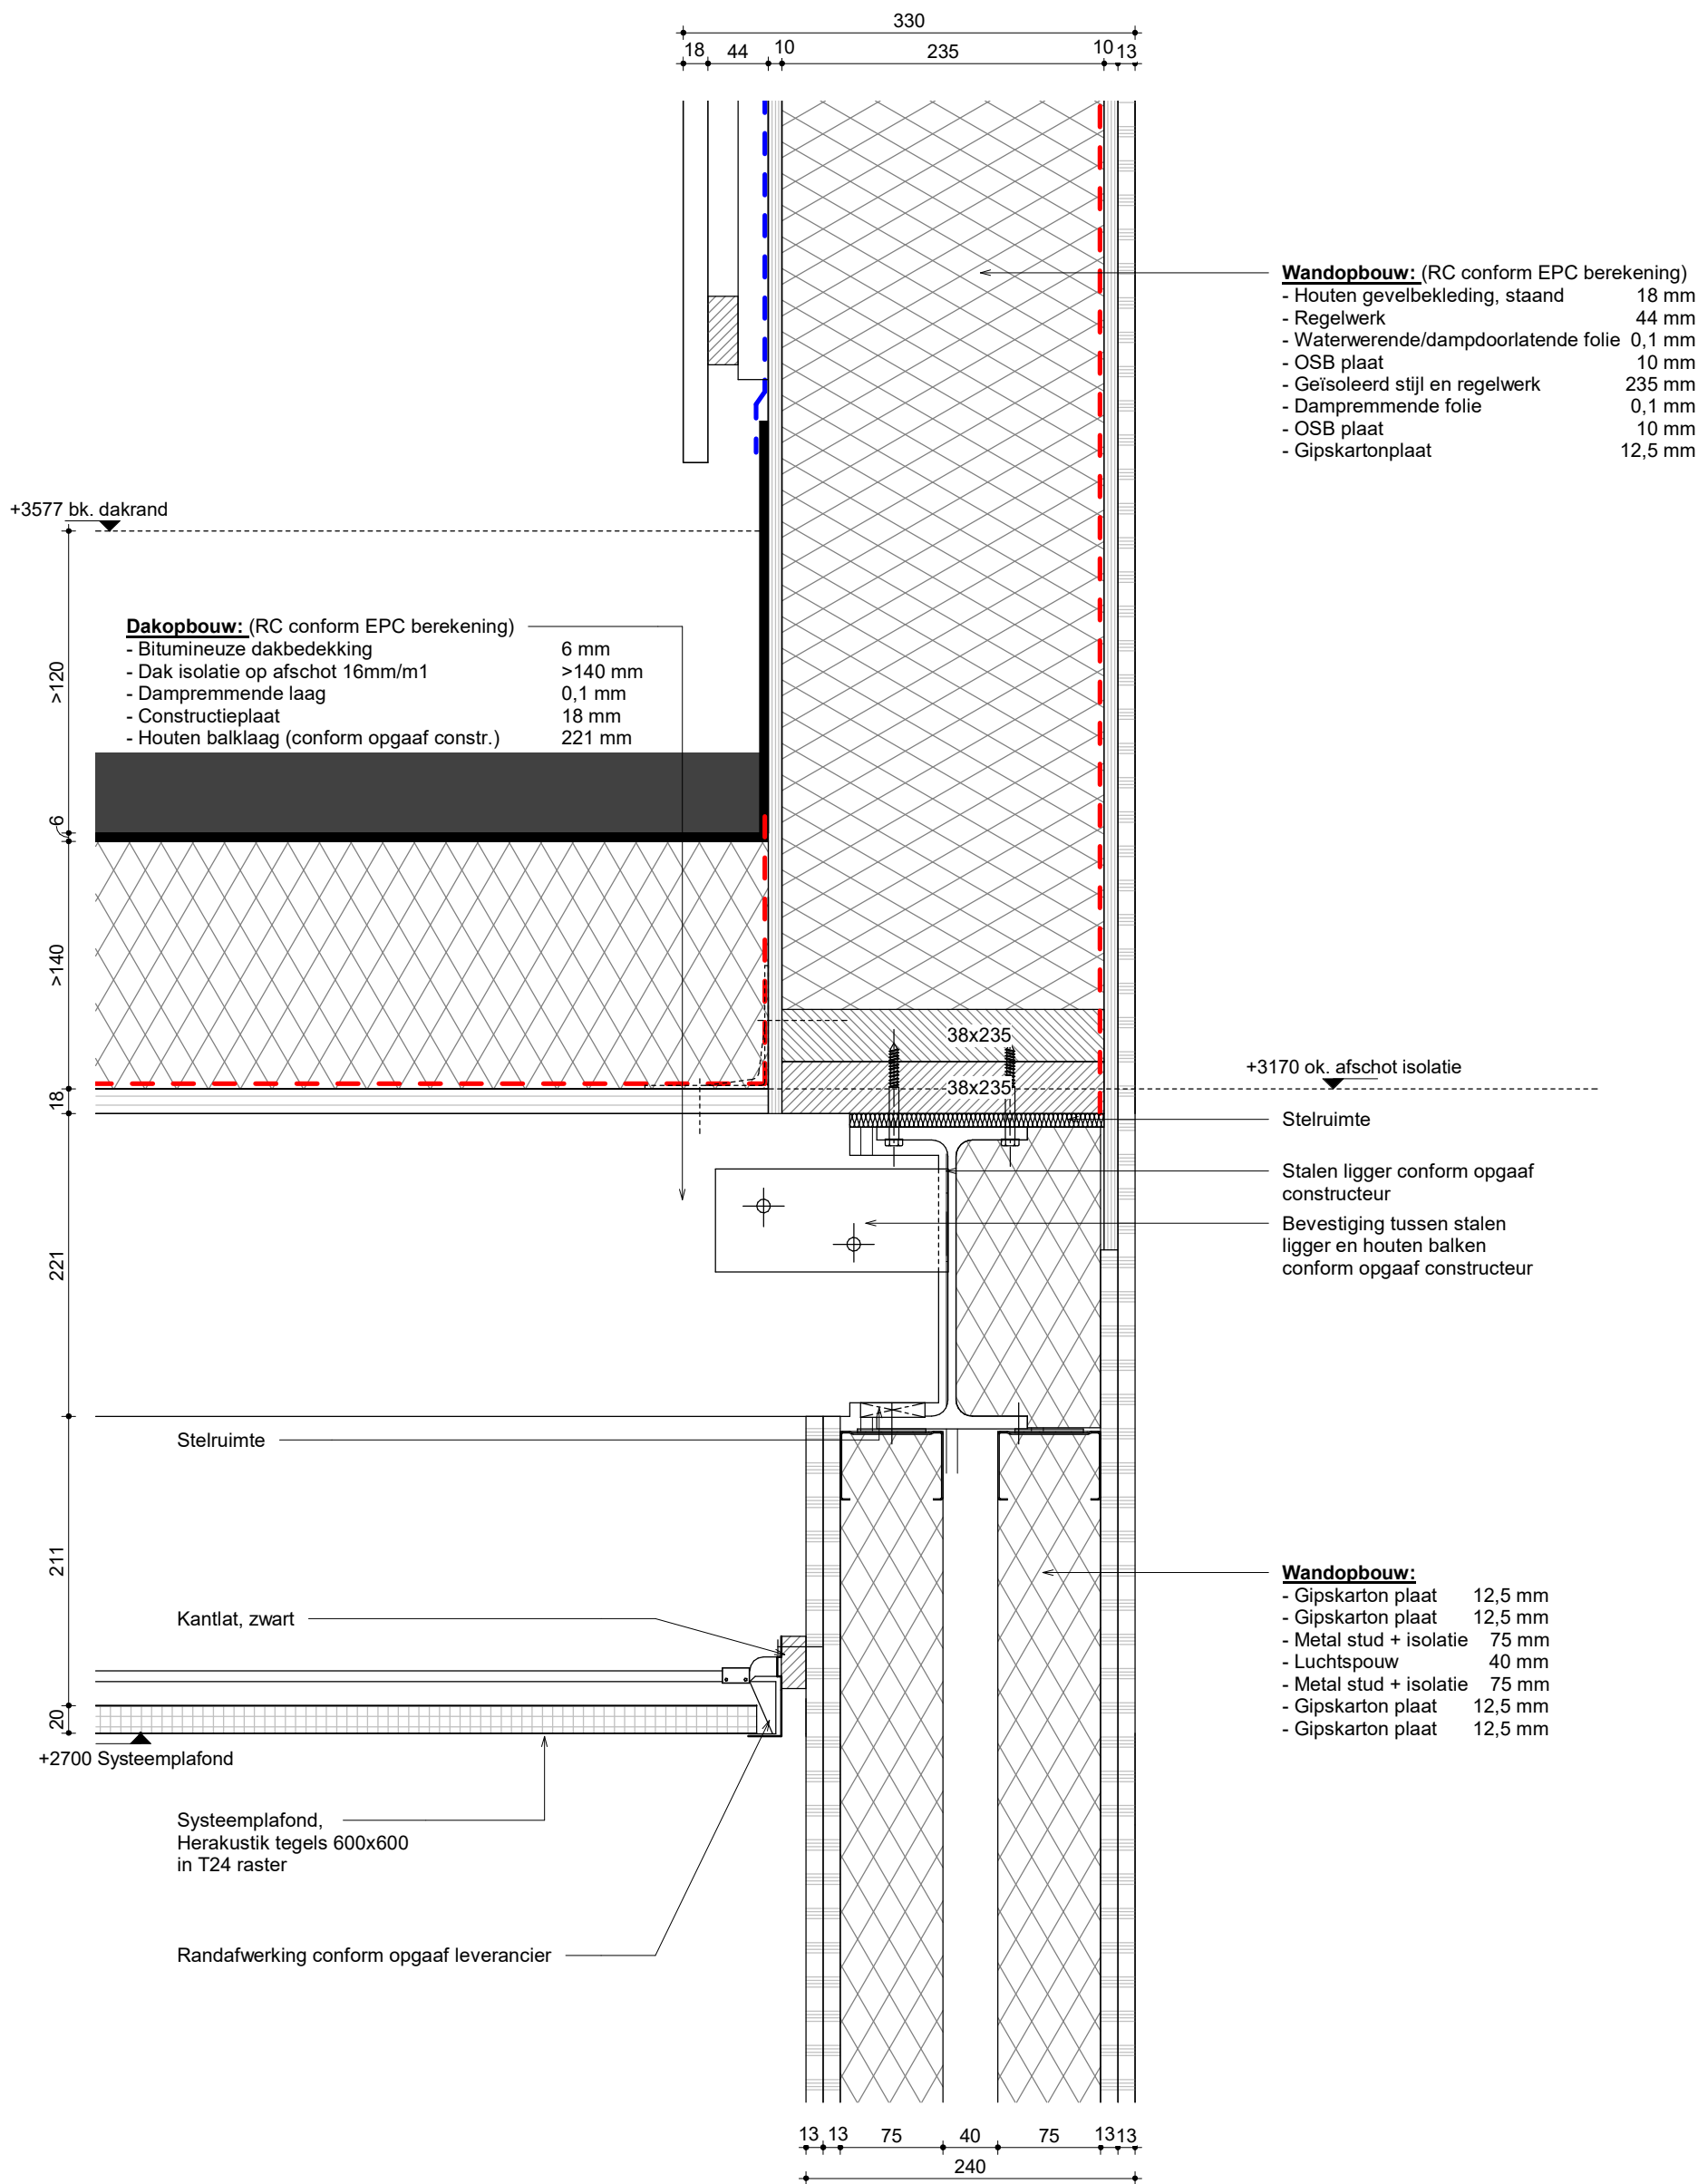

Bladnummer

V03

Schaal
1:5

Getekend
Hessel Kuiken

Datum

20-01-2023

30-03-2023

Werknummer

6004

ALYNIA
ARCHITECTEN

Alynia Architecten BV

Snekerweg 61


8912 AA

Leeuwarden

T (058) 2023080

E info@alynia-architecten.nl

I www.alynia-architecten.nl

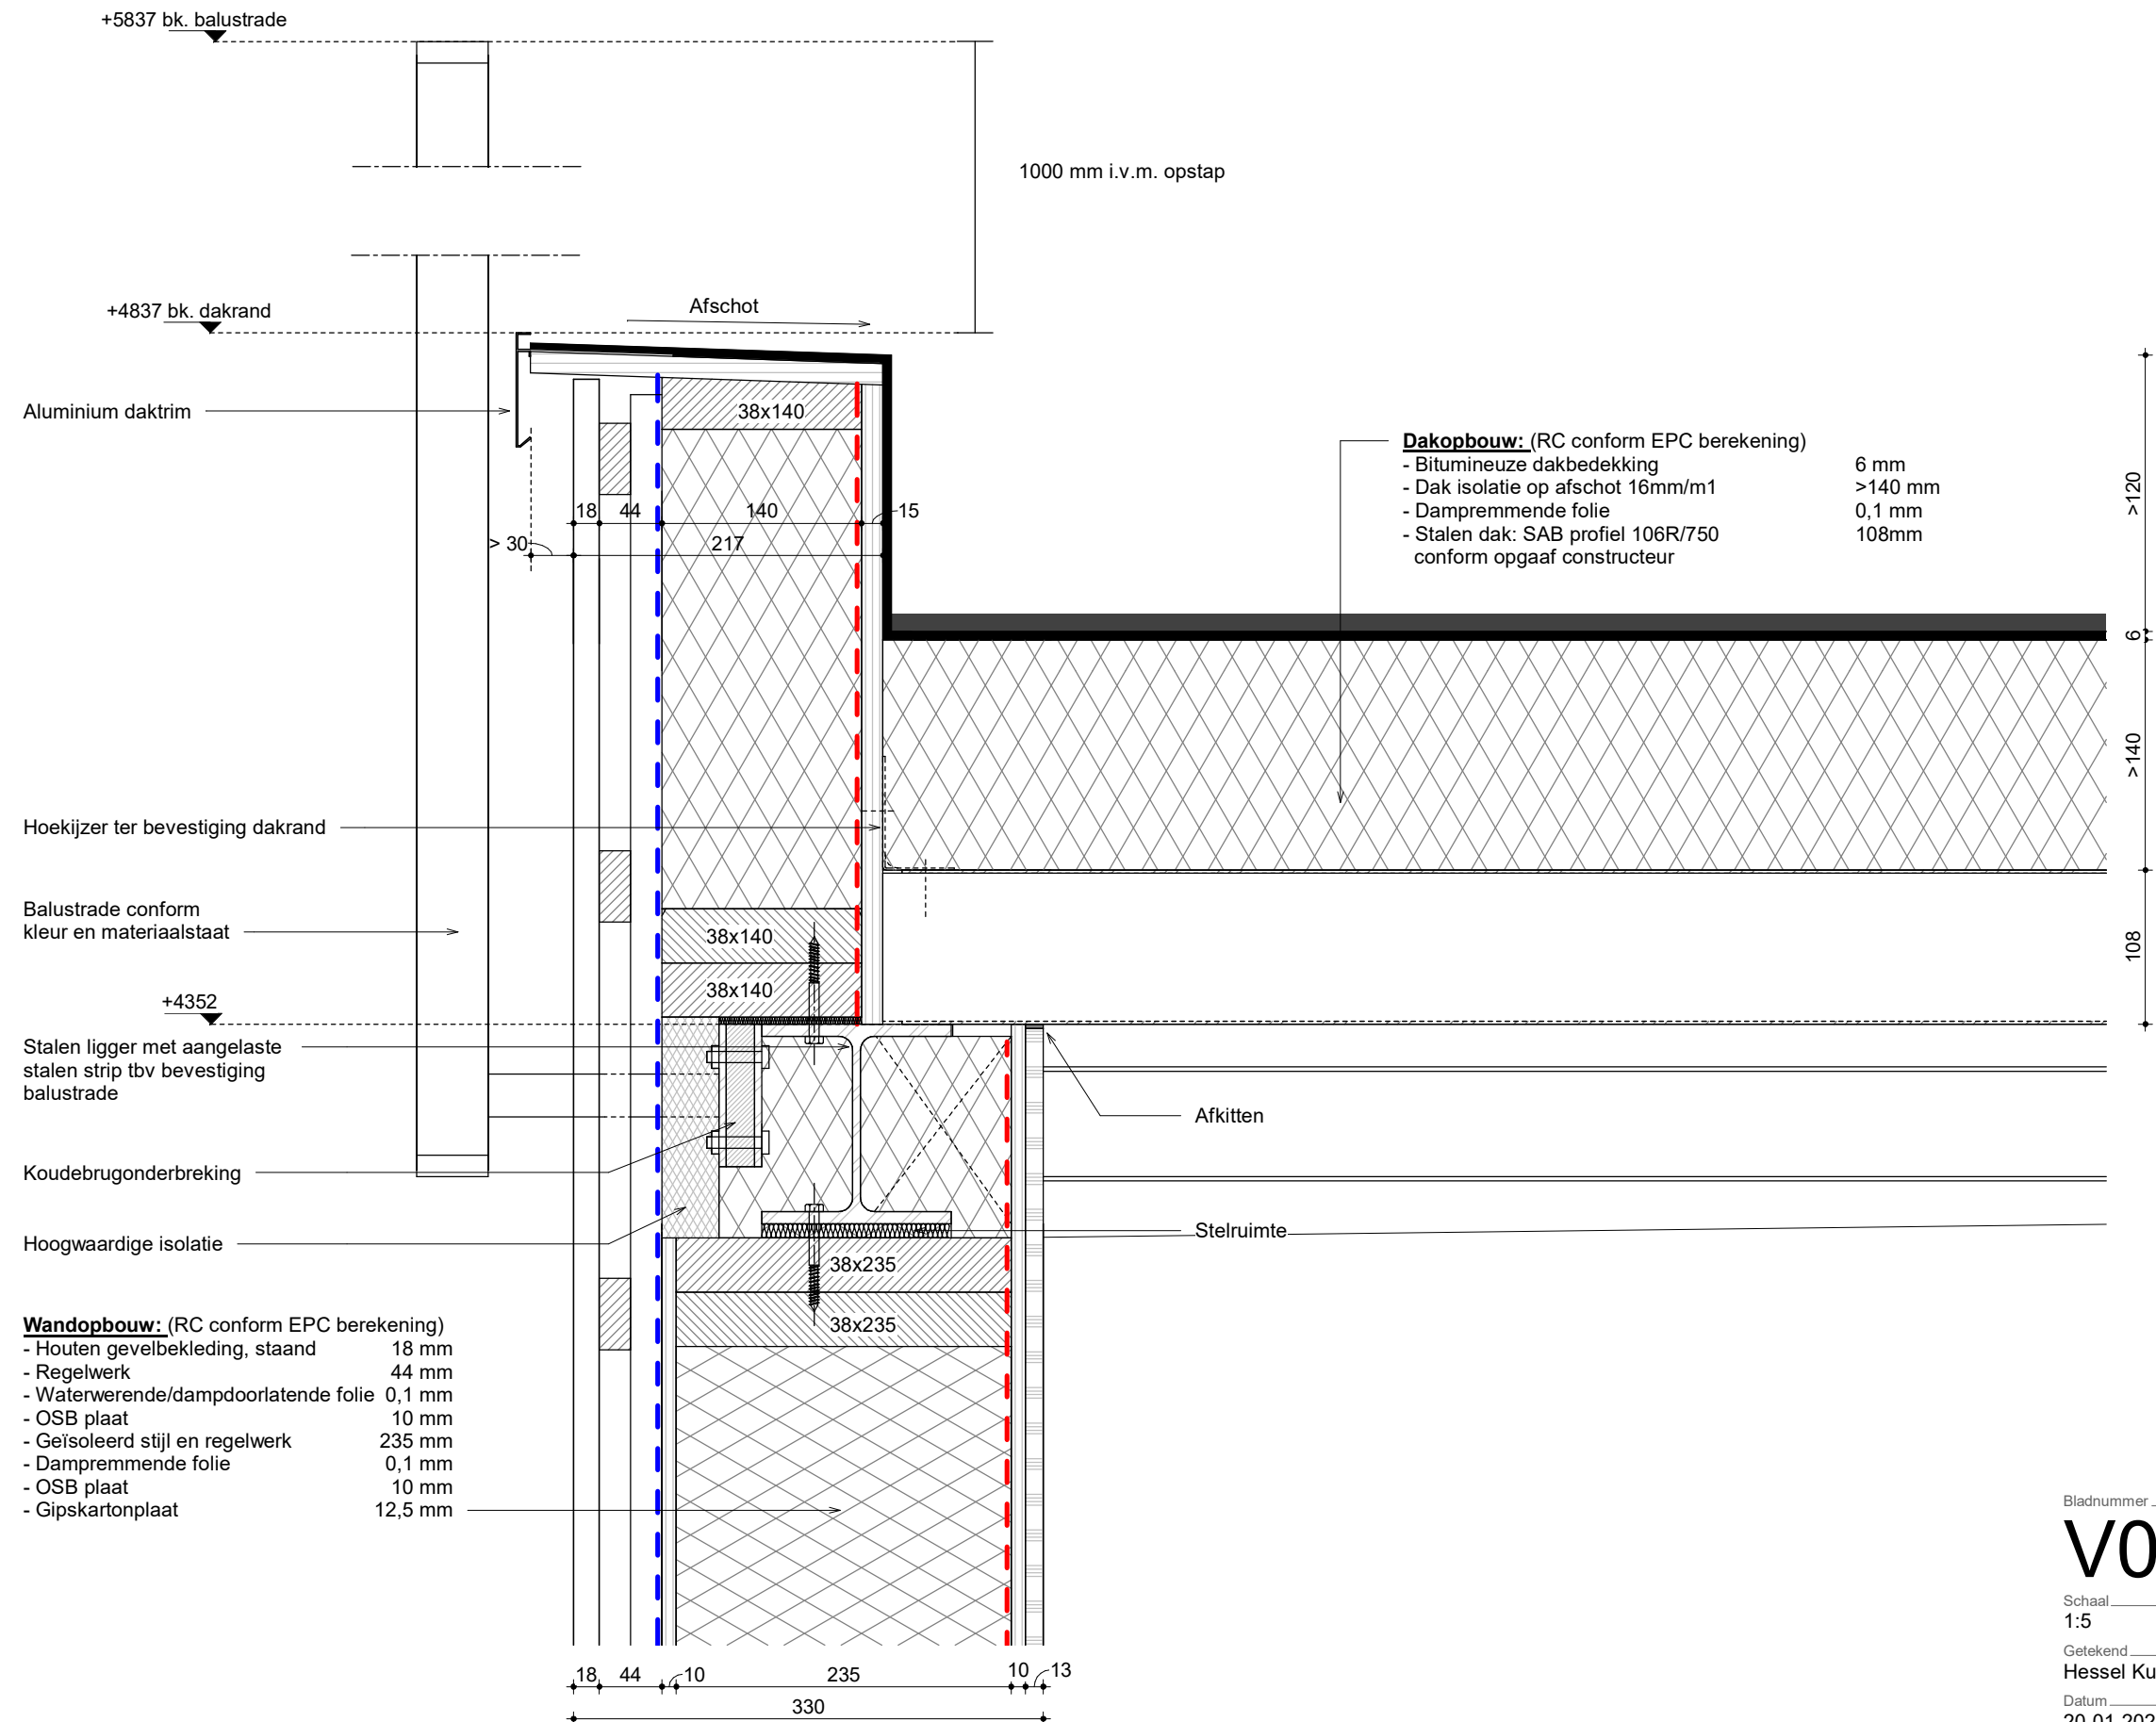

Bladnummer
V04

Schaal
1:5

Getekend
Hessel Kuiken

Datum
20-01-2023
30-03-2023


Werknummer
6004

ALYNIA
ARCHITECTEN

Alynia Architecten BV

Sneekertrekweg 61
8912 AA
Leeuwarden

T (058) 2023080
E info@alynia-architecten.nl
I www.alynia-architecten.nl

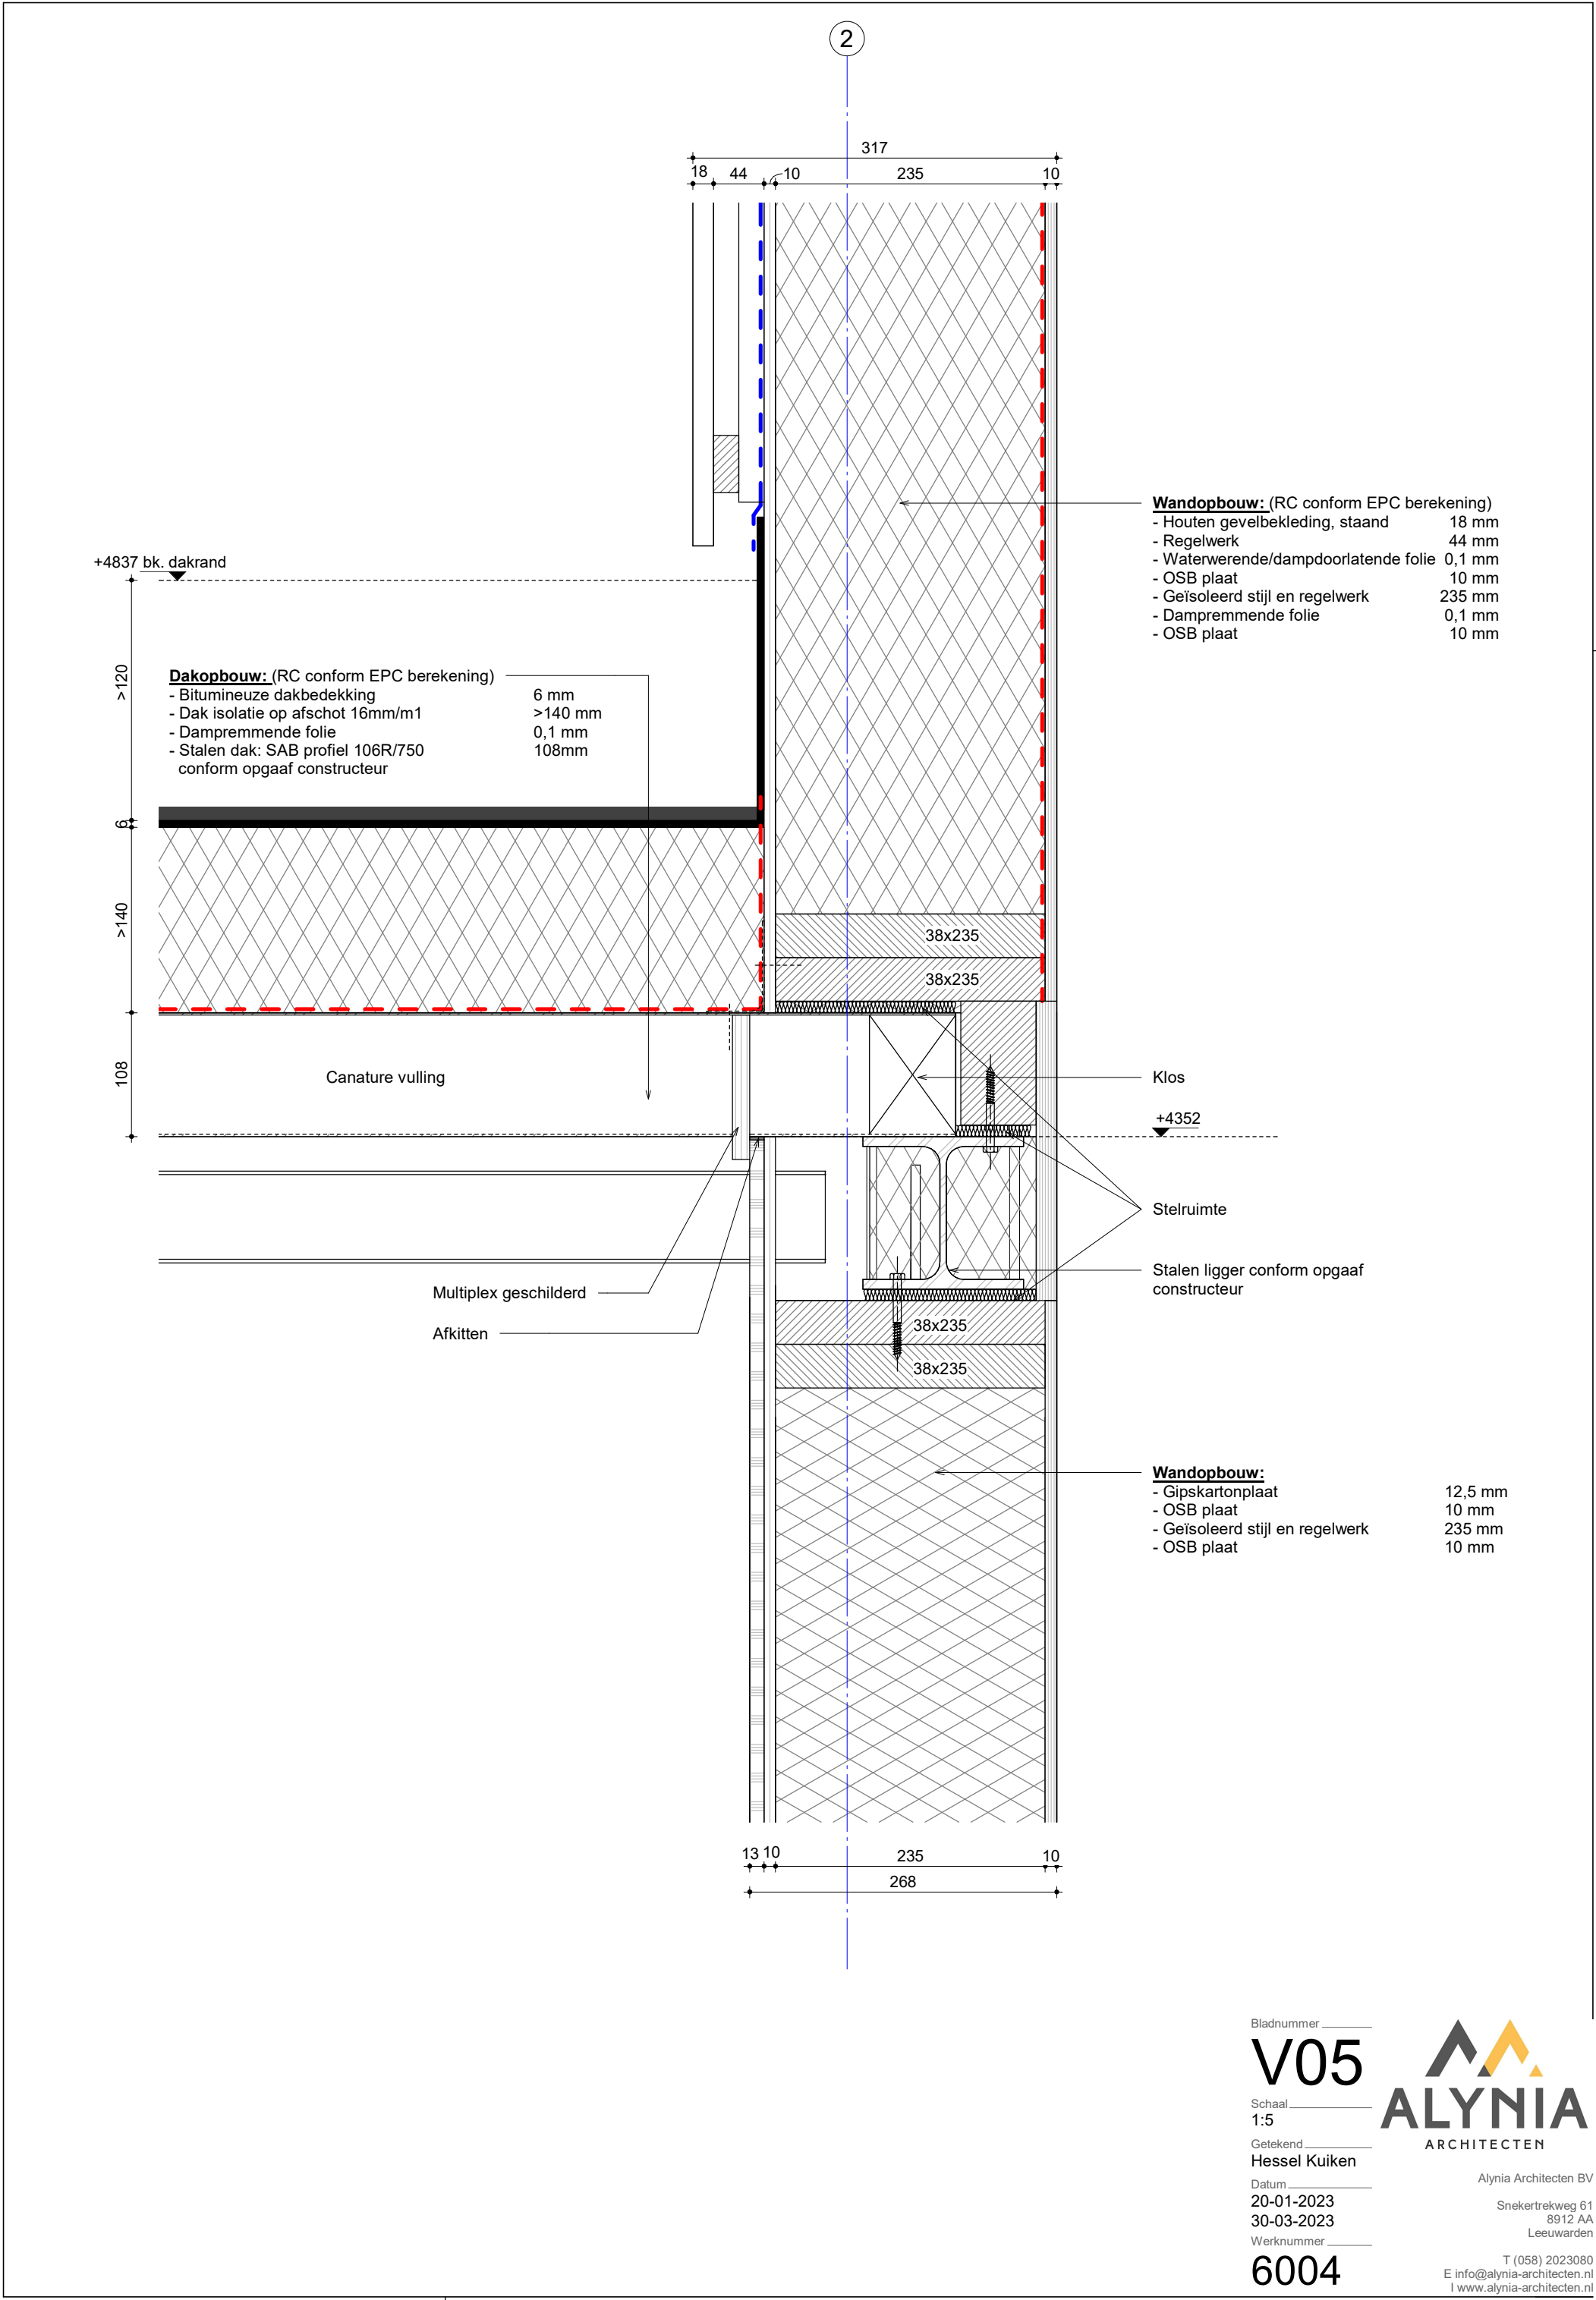

2

+6689 bk. dakrand

Afdekkap conform opgaaf leverancier

> 30

Hoogwaardige isolatie

+6302

Stalen ligger conform opgaaf
constructeur

Stelruimte

Wandopbouw: (RC conform EPC berekening)

- Houten gevelbekleding, staand 18 mm
- Regelwerk 44 mm
- Waterwerende/dampdoorlatende folie 0,1 mm
- OSB plaat 10 mm
- Geïsoleerd stijl en regelwerk 235 mm
- Dampremmende folie 0,1 mm
- OSB plaat 10 mm

Dakopbouw: (RC conform EPC berekening)

- Zinken felsdak, dubbele staande fels 25 mm
- Structuurmat 10 mm
- Waterwerende/dampdoorlatende folie 0,1 mm
- Multiplex plaat 18 mm
- Geïsoleerde balklaag 271 mm
- Dampremmende folie 0,1 mm
- Plaatmateriaal 10 mm

18 44 245 10
62 255
317

Bladnummer

V06

Schaal

1:5

Getekend

Hessel Kuiken

Datum

20-01-2023

30-03-2023

Werknummer

6004

ALYNIA
ARCHITECTEN


Alynia Architecten BV


Snekertrekweg 61

8912 AA

Leeuwarden

T (058) 2023080
E info@alynia-architecten.nl
I www.alynia-architecten.nl

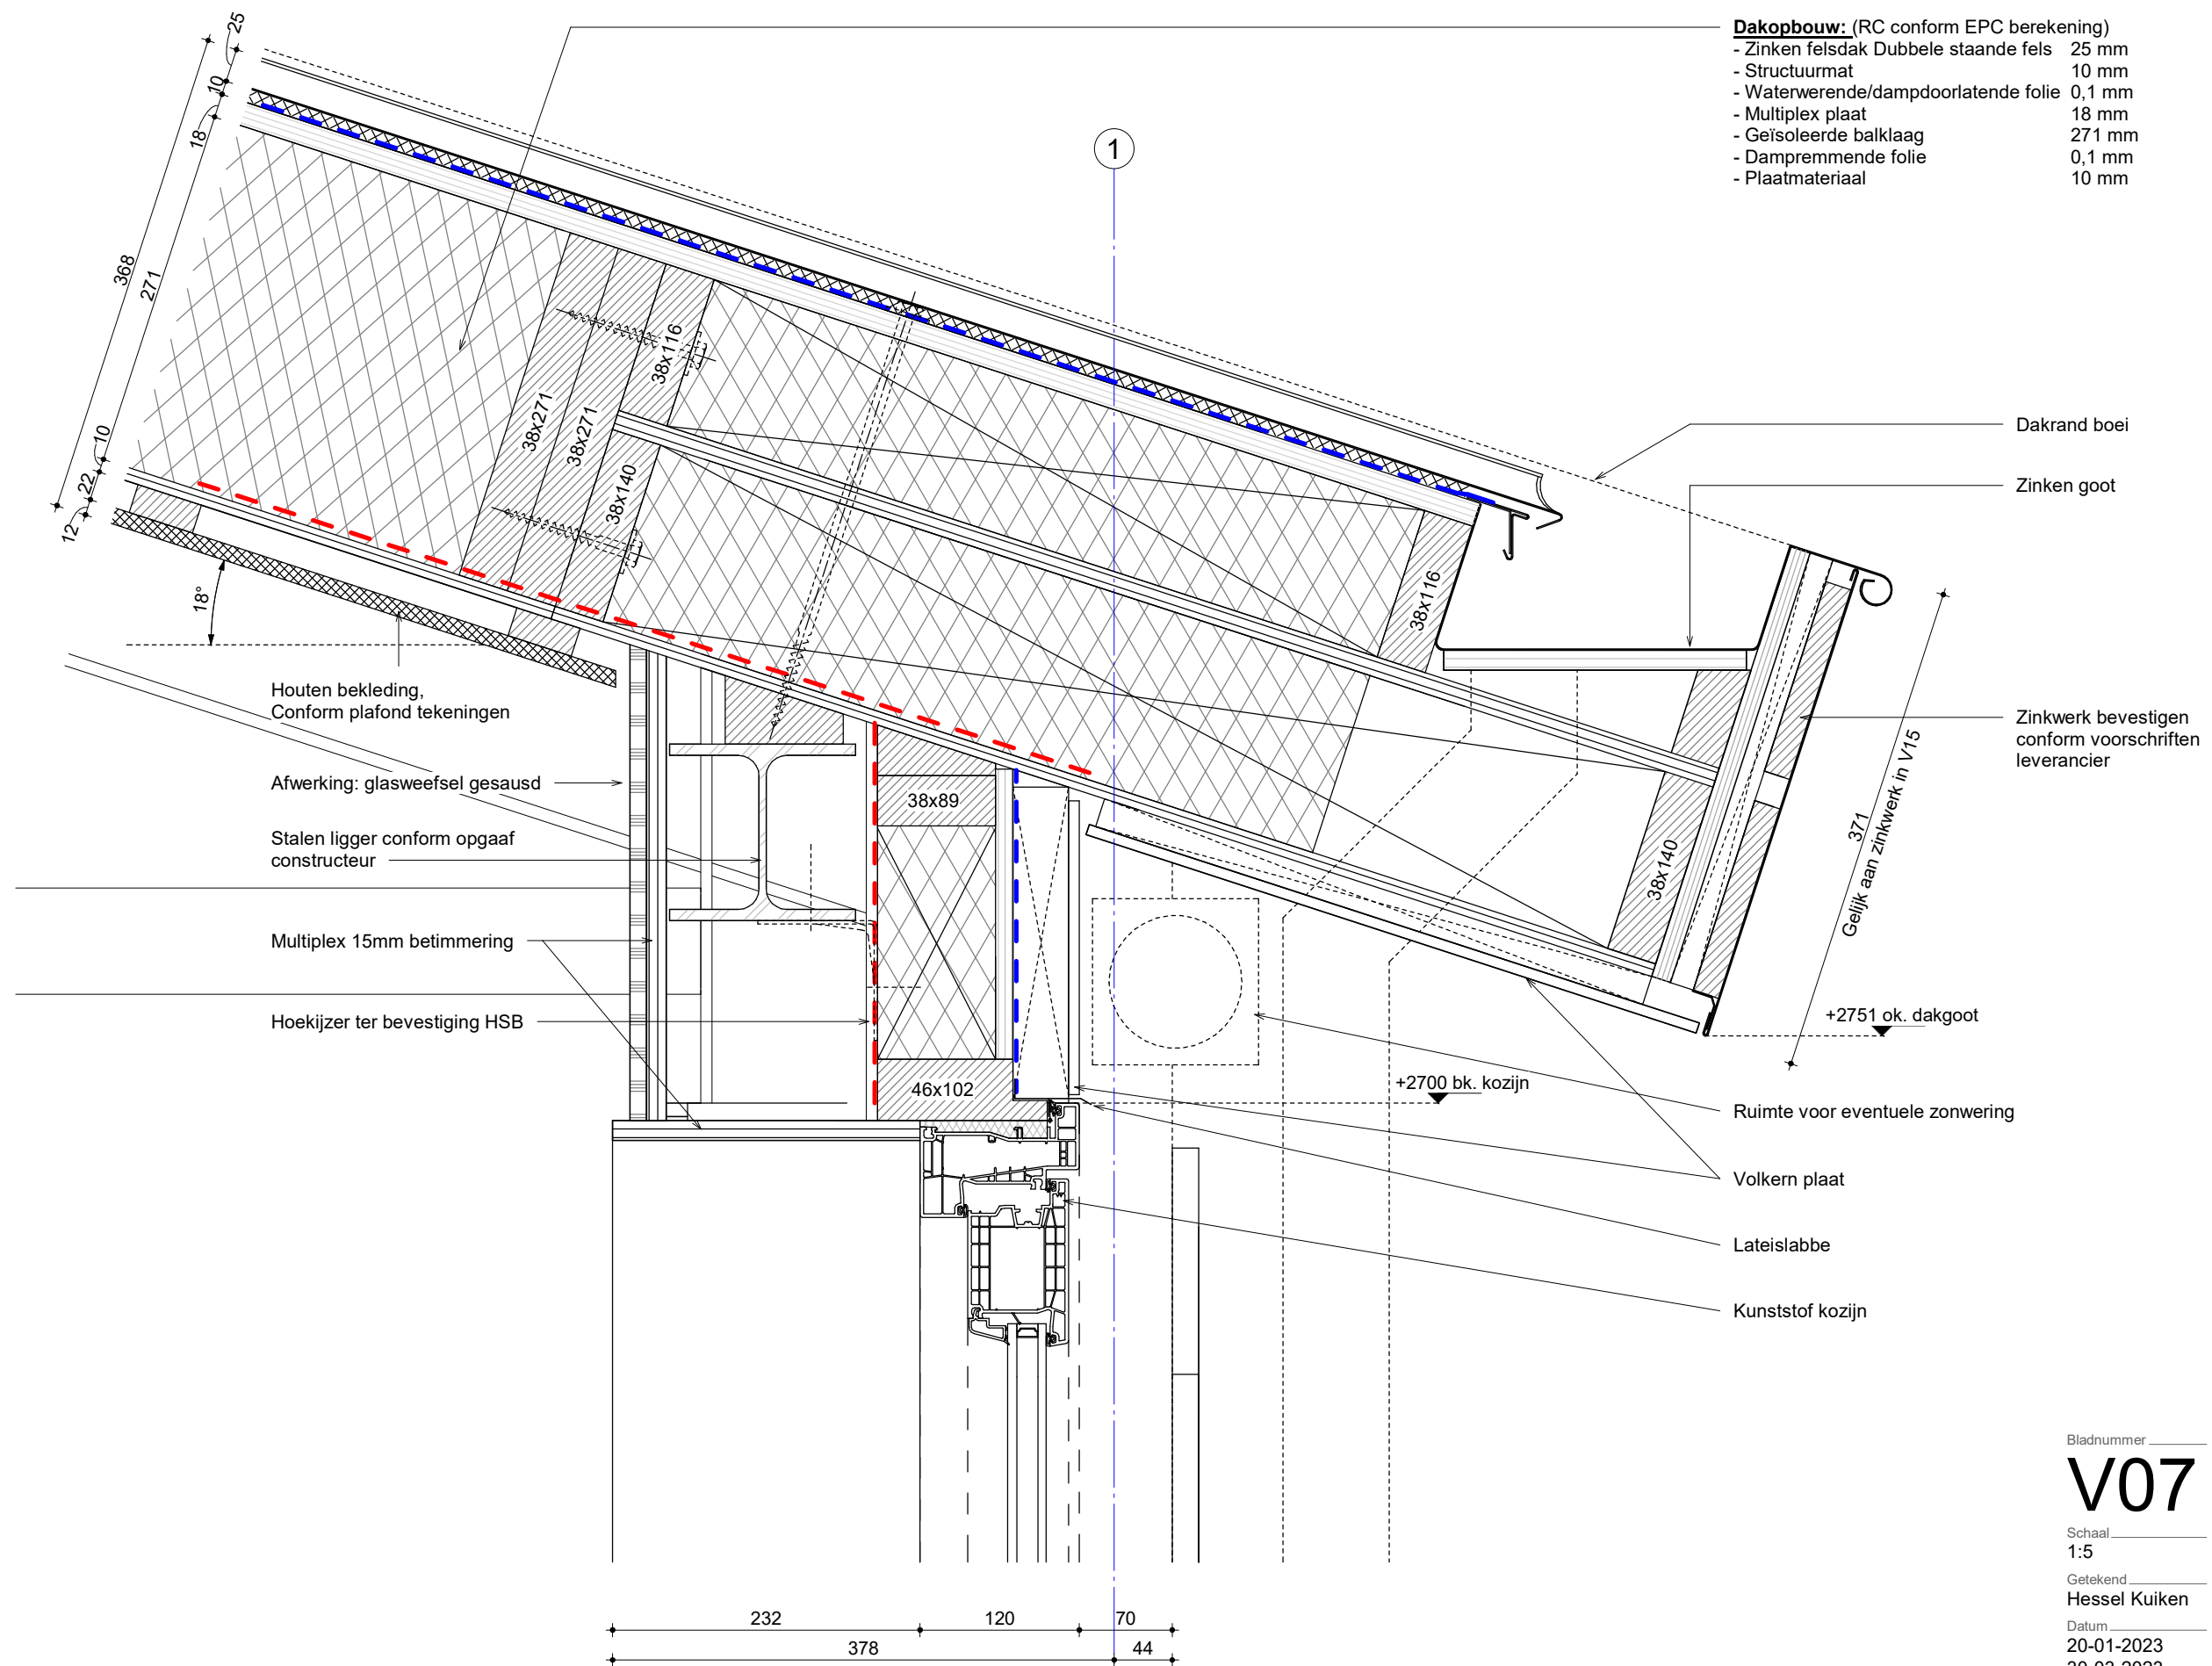


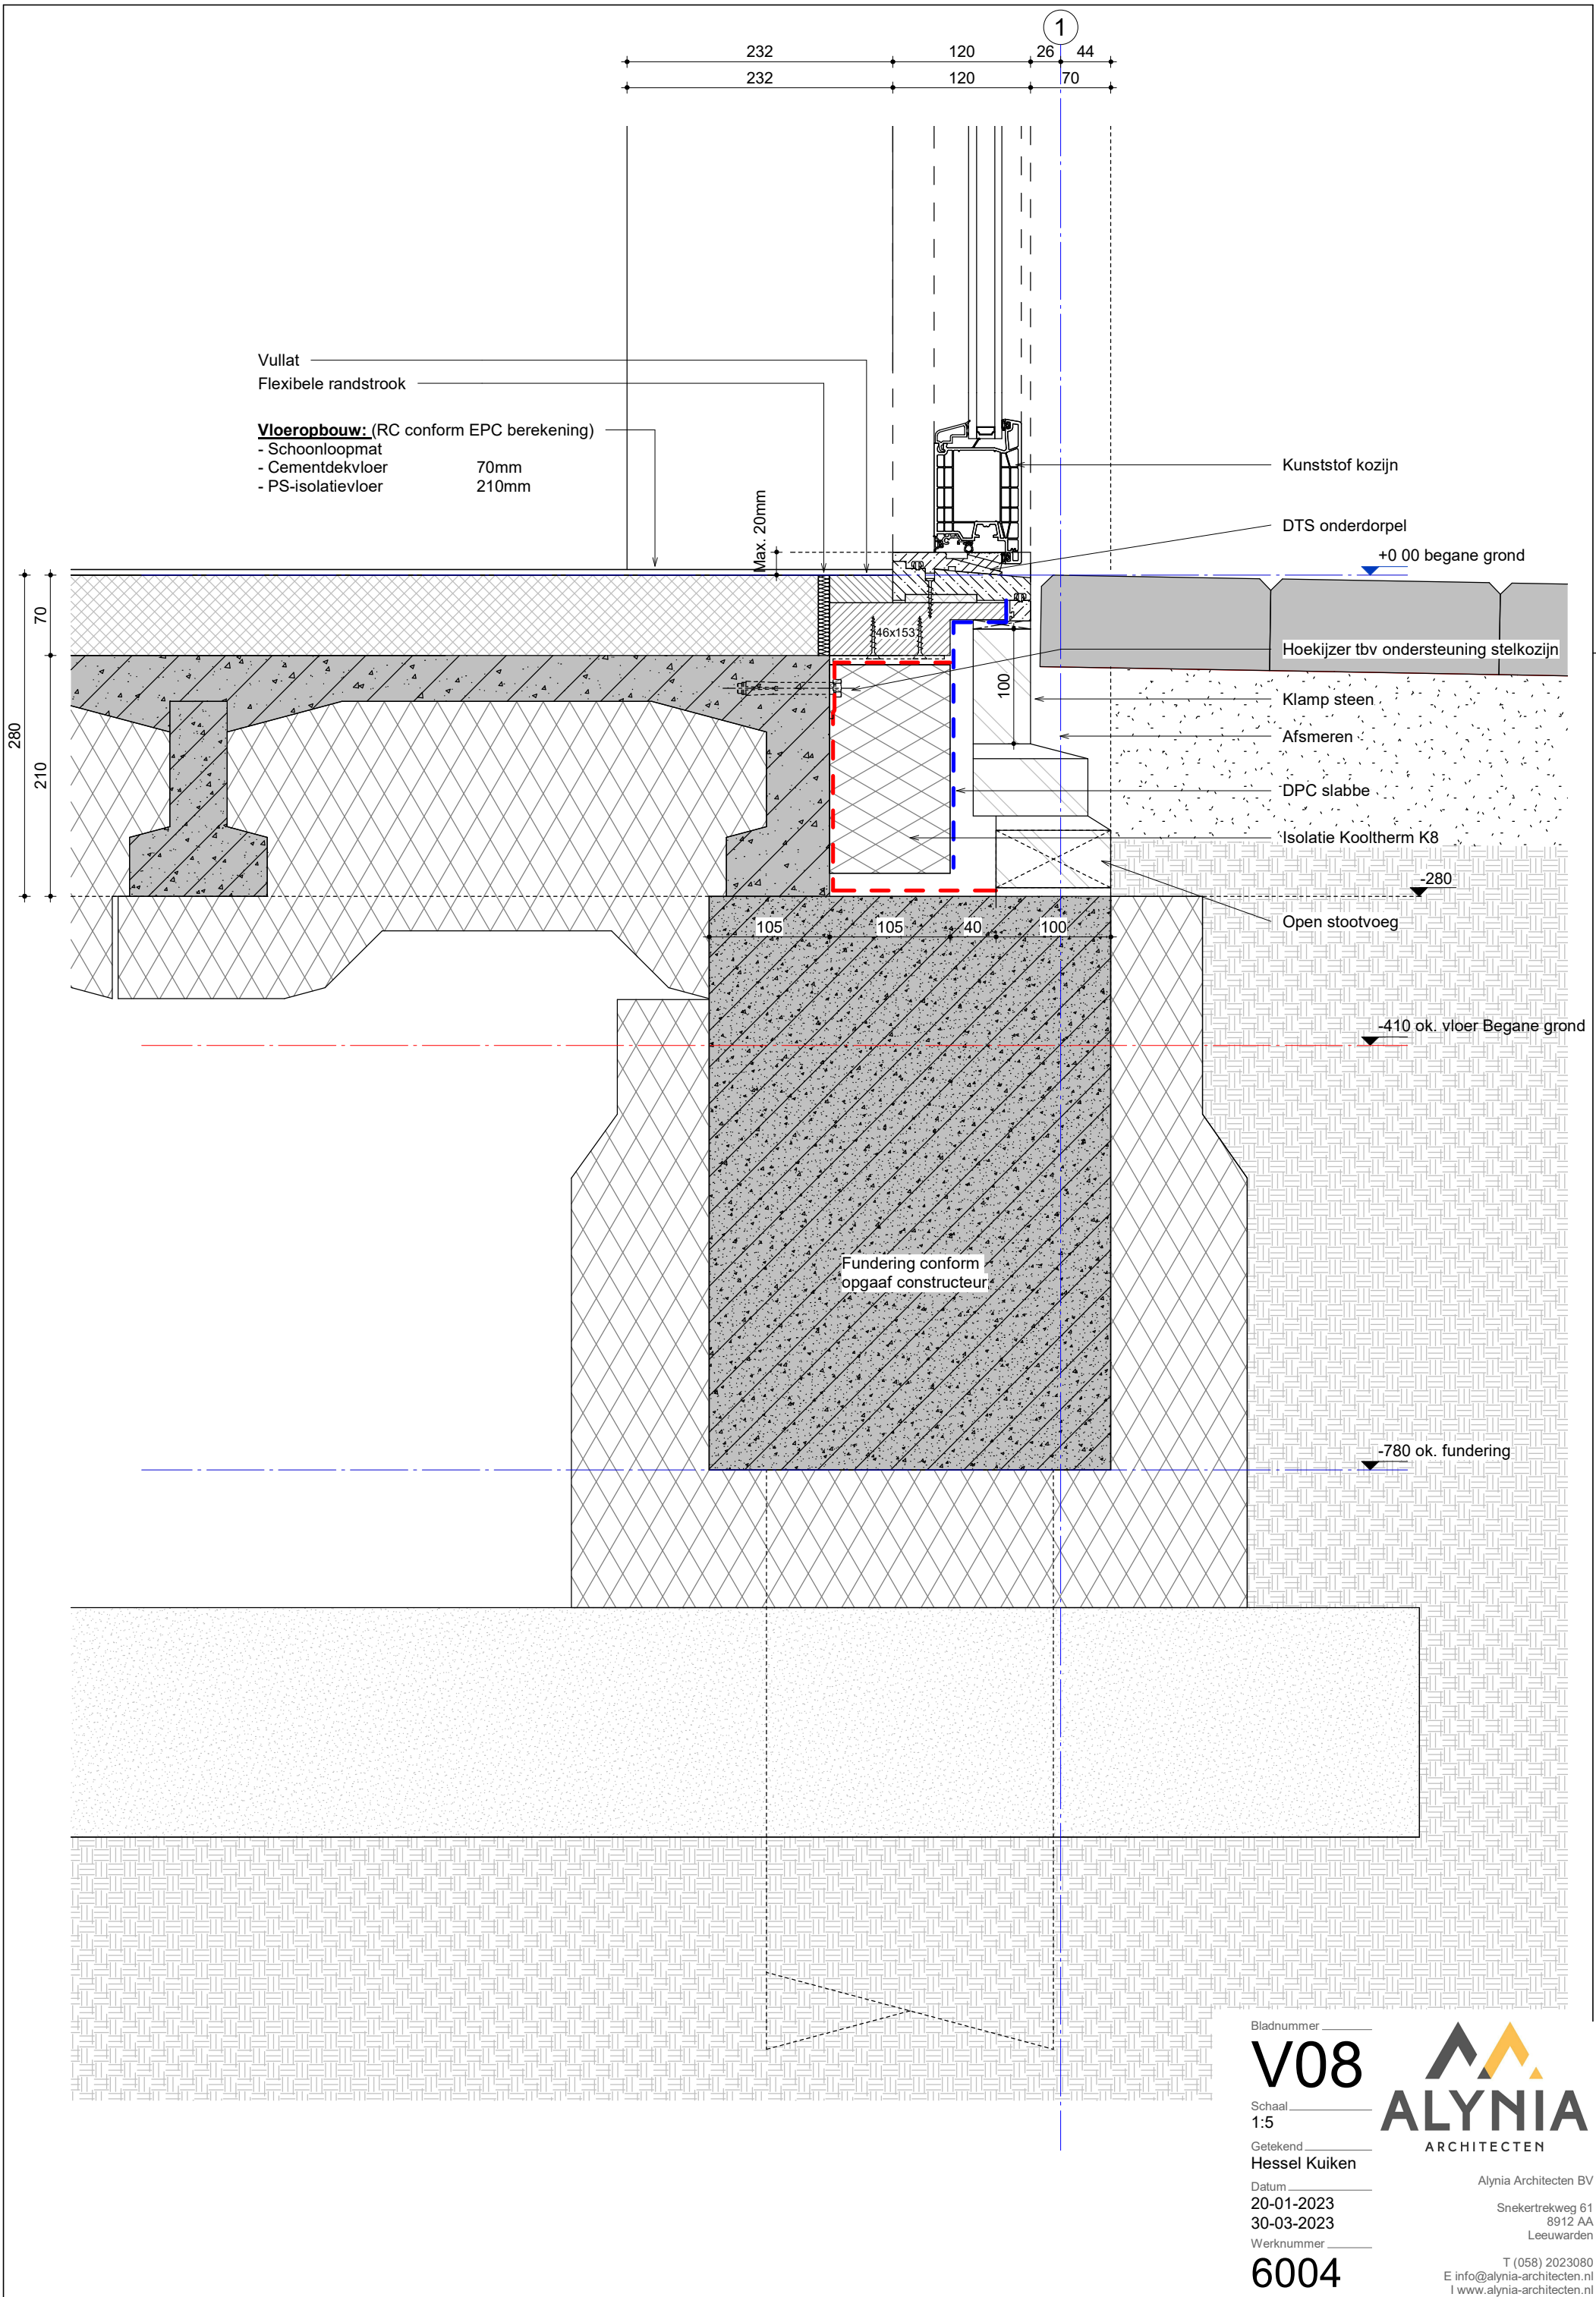

Bladnummer
V08
Schaal
1:5
Getekend
Hessel Kuiken
Datum
20-01-2023
30-03-2023
Werknummer
6004

ALYNIA
ARCHITECTEN
Alynia Architecten BV
Snekertrikweg 61
8912 AA
Leeuwarden
T (058) 2023080
E info@alynia-architecten.nl
I www.alynia-architecten.nl

T (058) 2023080
E info@alynia-architecten.nl
I www.alynia-architecten.nl

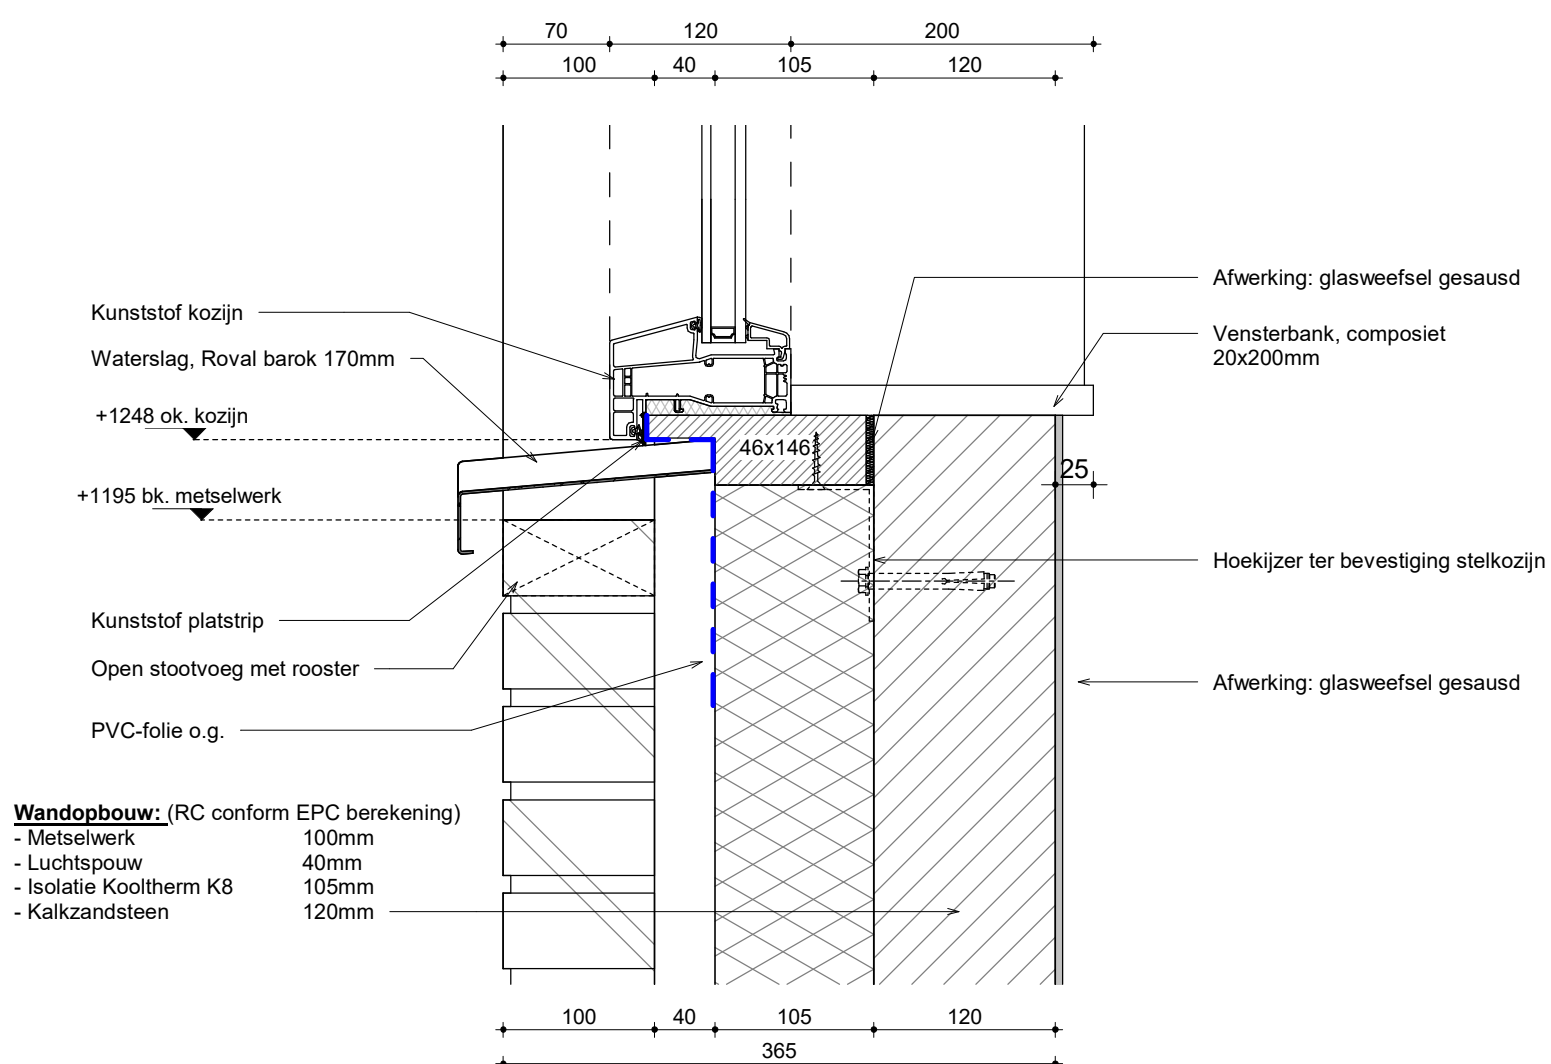

Bladnummer

V10

Schaal
1:5

Getekend
Hessel Kuiken

Datum
20-01-2023
30-03-2023

Werknummer


6004



Alynia Architecten BV

Snekertrekweg 61
8912 AA
Leeuwarden

T (058) 2023080
E info@alynia-architecten.nl
I www.alynia-architecten.nl

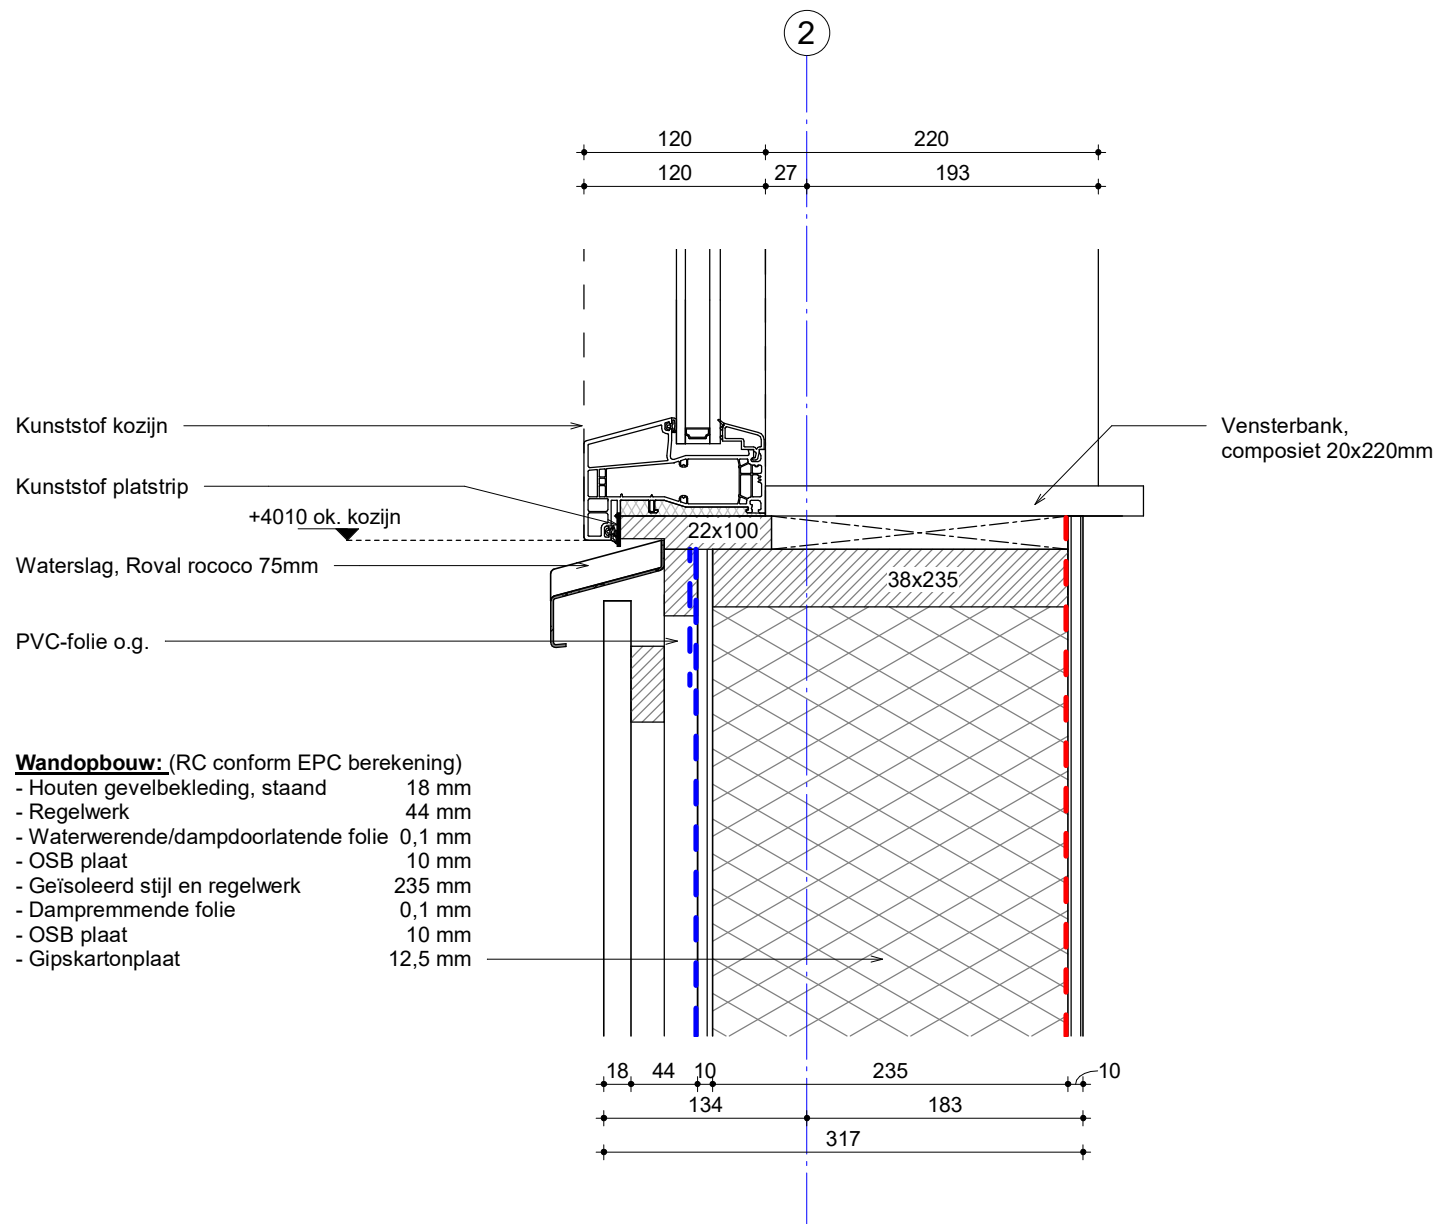

Bladnummer _____

V12

Schaal _____
1:5

Getekend _____
Hessel Kuiken

Datum _____

20-01-2023
30-03-2023

Werknummer _____

6004

ALYNIA
ARCHITECTEN

Alynia Architecten BV

Snekertrekweg 61

8912 AA

Leeuwarden

T (058) 2023080

E info@alynia-architecten.nl

I www.alynia-architecten.nl

Wandopbouw: (RC conform EPC berekening)


- Houten gevelbekleding, staand 18 mm
- Regelwerk 44 mm
- Waterwerende/dampdoorlatende folie 0,1 mm
- OSB plaat 10 mm
- Geïsoleerd stijl en regelwerk 235 mm
- Dampremmende folie 0,1 mm
- OSB plaat 10 mm

lateislabbe zwart

+5249 bk. kozijn

Kunststof kozijn

15 mm plaatmateriaal

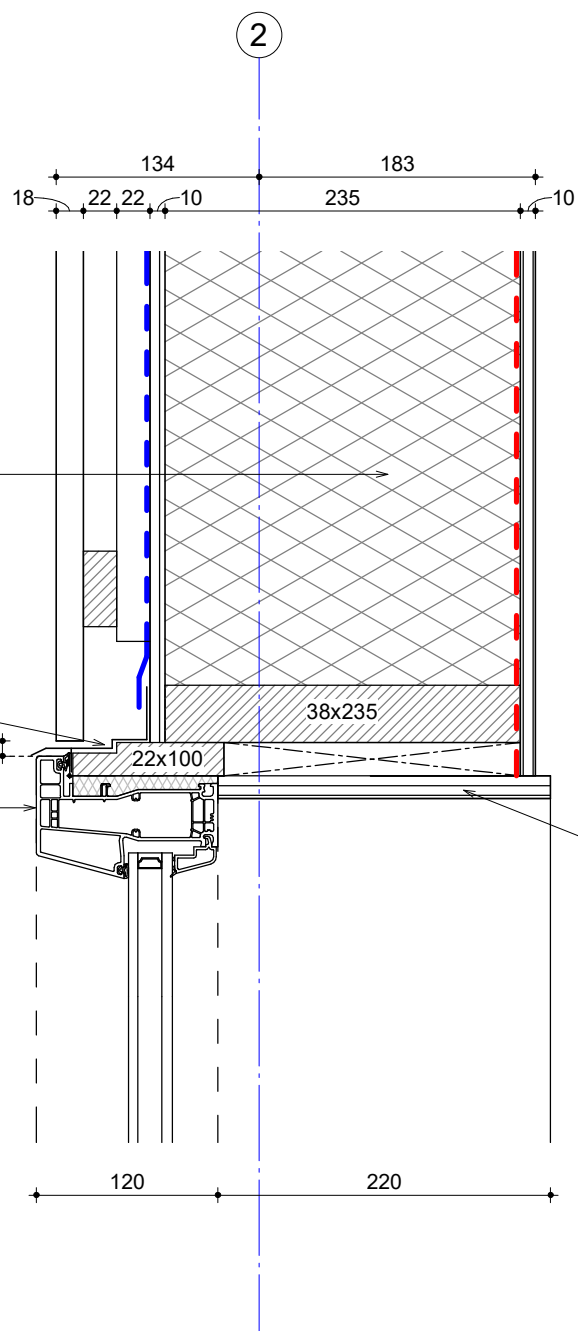

Bladnummer _____

V13

Schaal
1:5

Getekend
Hessel Kuiken

Datum _____

20-01-2023
30-03-2023

Werknummer _____

6004

ALYNIA
ARCHITECTEN


Alynia Architecten BV

Snekerterweg 61

8912 AA

Leeuwarden


T (058) 2023080
E info@alynia-architecten.nl
I www.alynia-architecten.nl

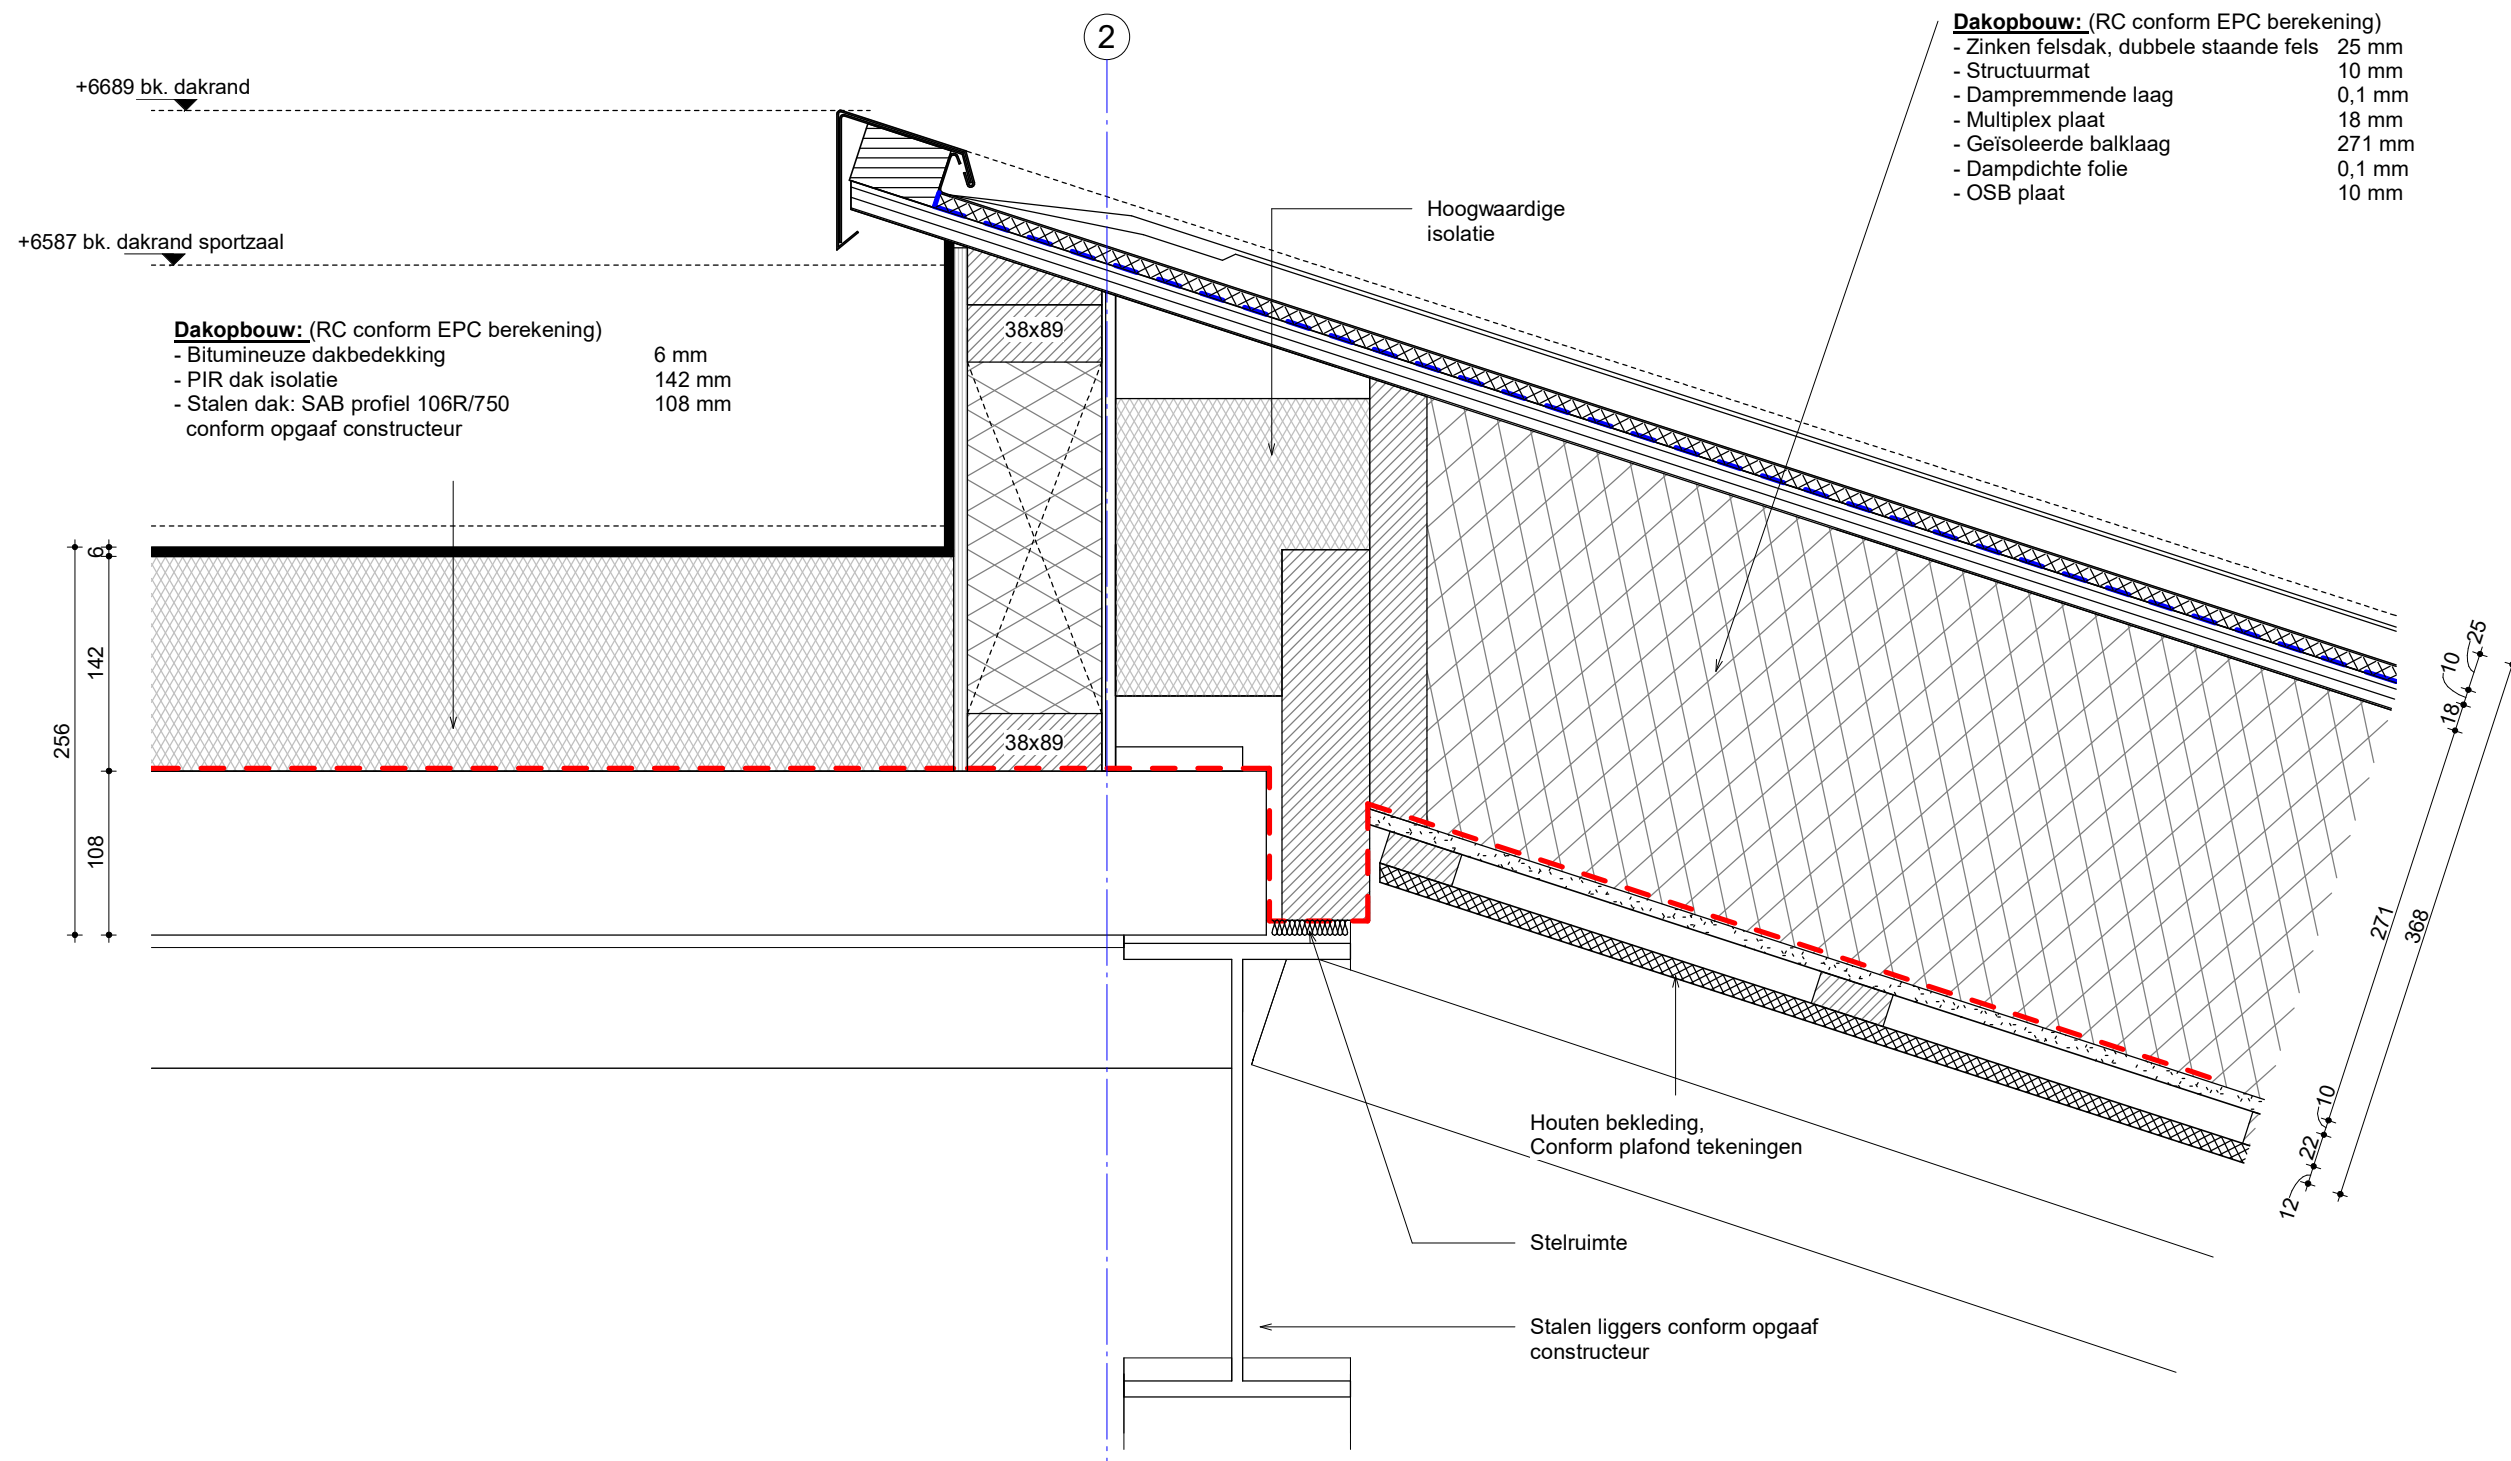

Dakopbouw: (RC conform EPC berekening)
- Bitumineuze dakbedekking 6 mm
- PIR dak isolatie 142 mm
- Stalen dak: SAB profiel 106R/750 108 mm
conform opgaaf constructeur

Dakopbouw: (RC conform EPC berekening)
- Zinken felsdak, dubbele staande fels 25 mm
- Structuurmat 10 mm
- Dampremmende laag 0,1 mm
- Multiplex plaat 18 mm
- Geïsoleerde balklaag 271 mm
- Dampdichte folie 0,1 mm
- OSB plaat 10 mm

- Dakopbouw:** (RC conform EPC berekening)
- Zinken felsdak, dubbele staande fels 25 mm
 - Structuurmat 10 mm
 - Dampremmende laag 0,1 mm
 - Multiplex plaat 18 mm
 - Geïsoleerde balklaag 271 mm
 - Dampdichte folie 0,1 mm
 - OSB plaat 10 mm

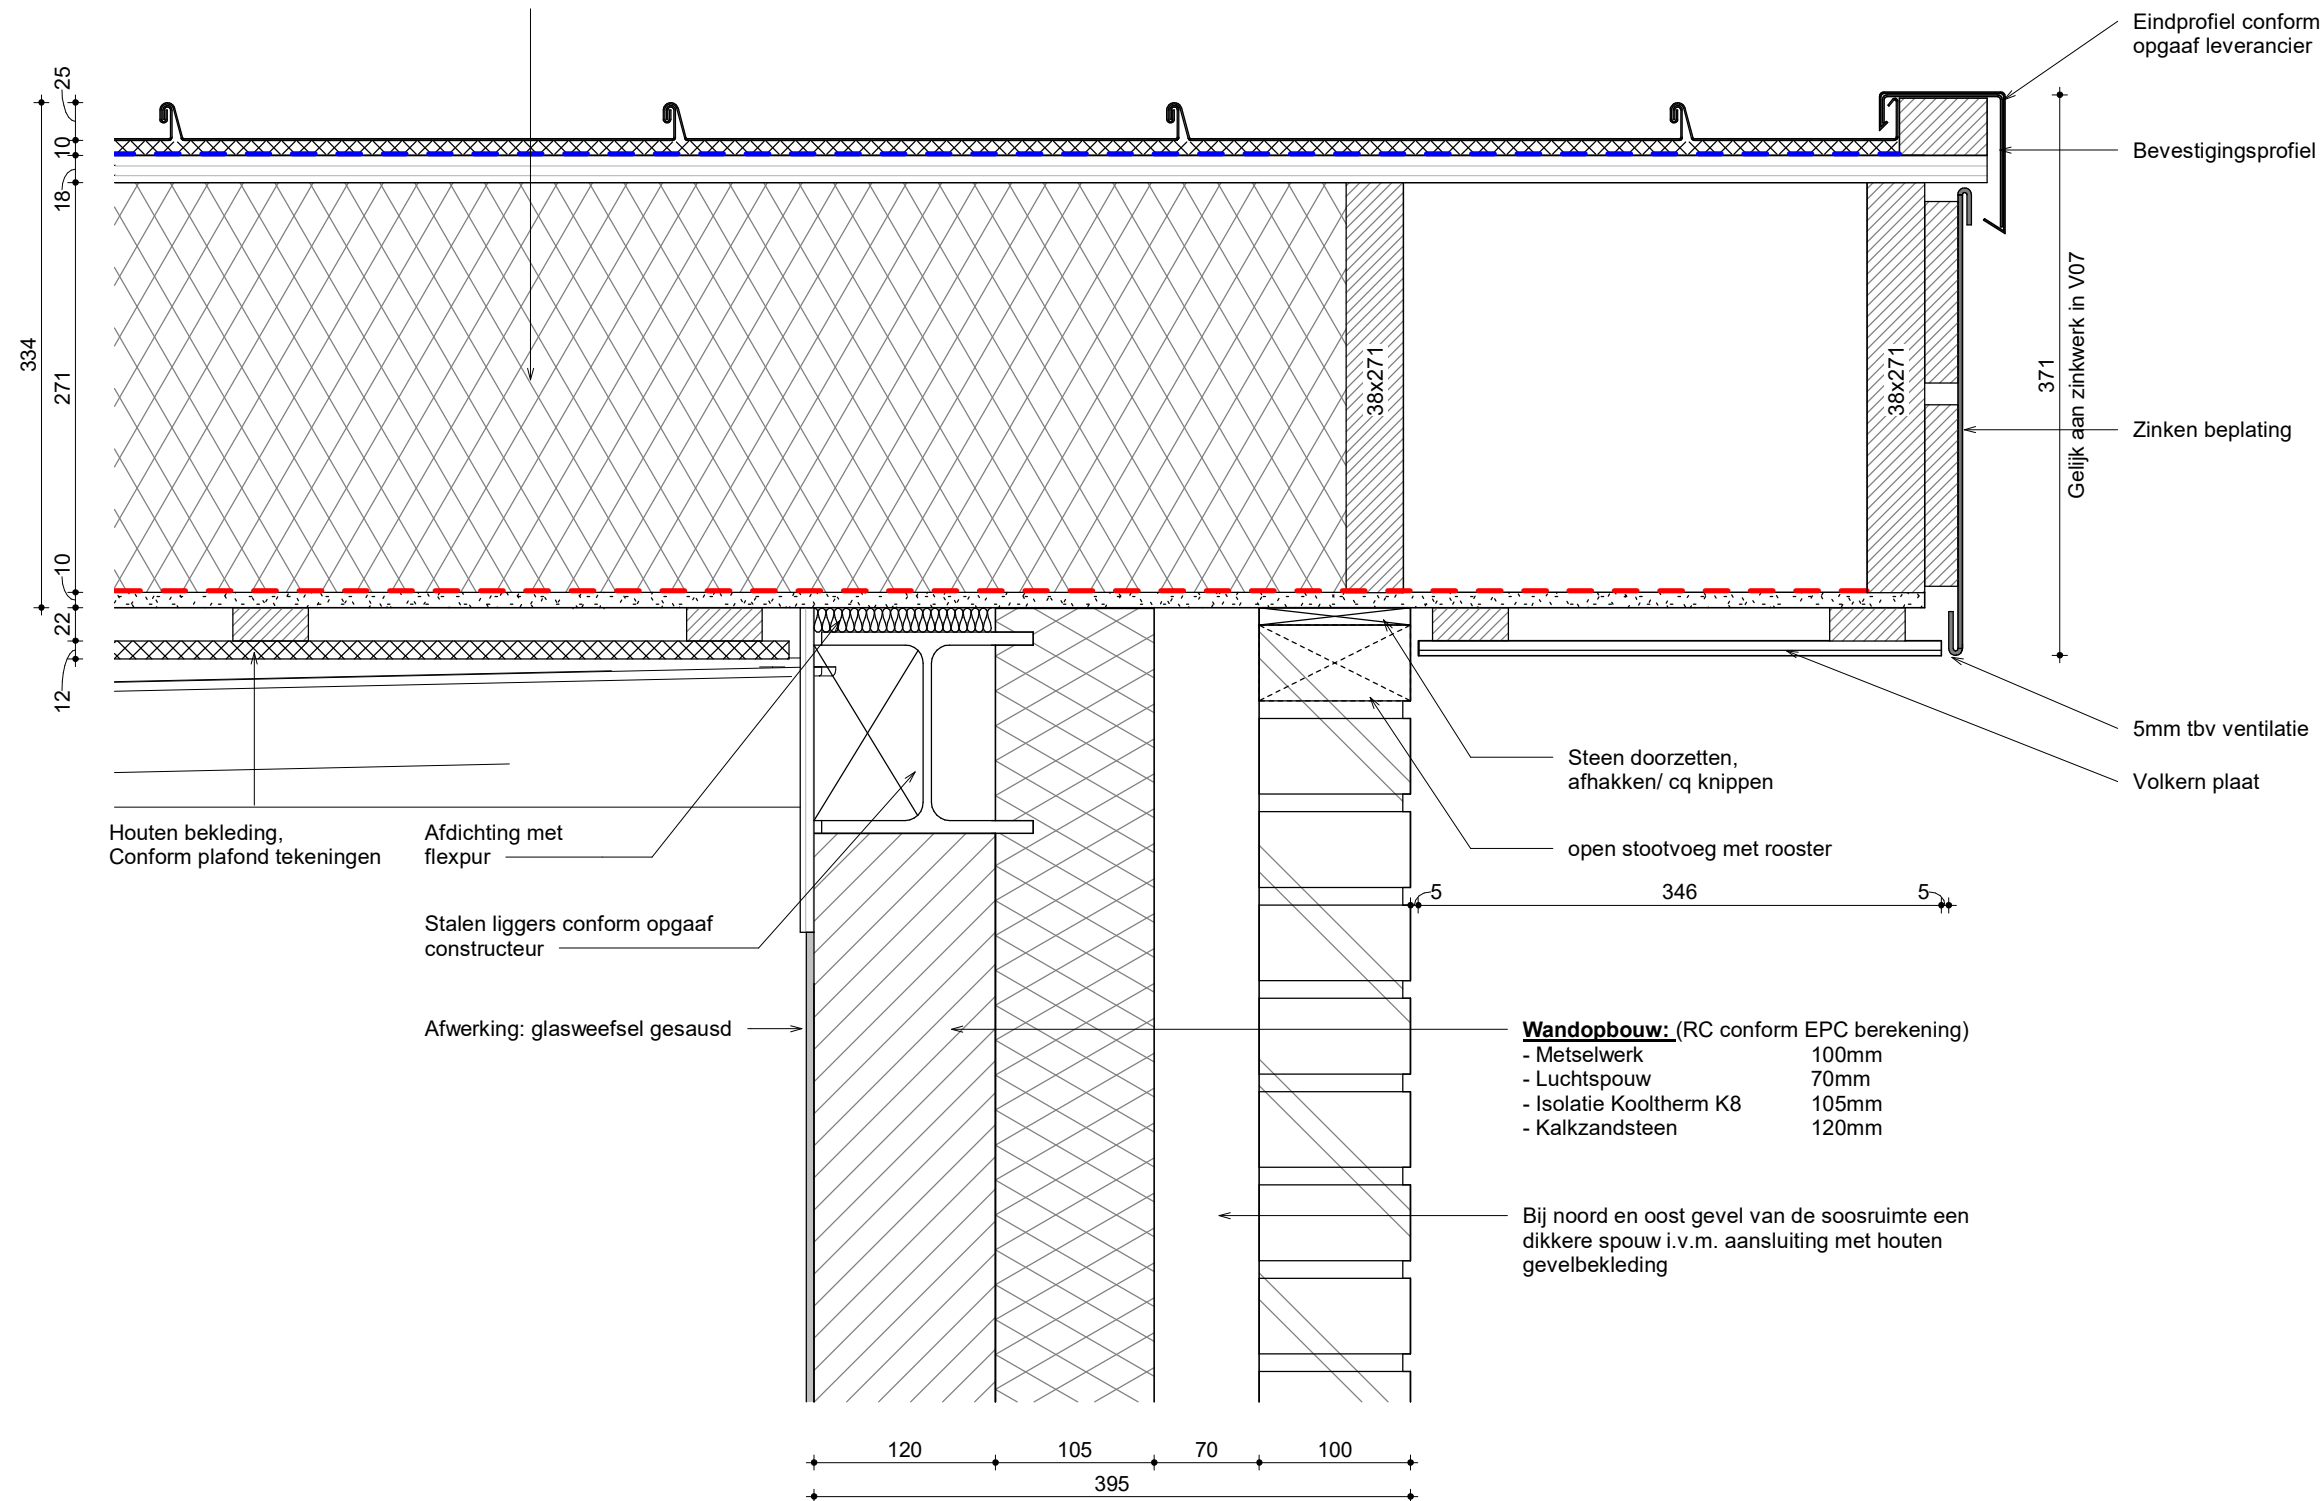

Bladnummer

V15

Schaal
1:5

Getekend
Hessel Kuiken

Datum

20-01-2023

30-03-2023

Werknummer

6004

ALYNIA
ARCHITECTEN


Alynia Architecten BV

Snekertrekweg 61

8912 AA

Leeuwarden

T (058) 2023080
E info@alynia-architecten.nl
I www.alynia-architecten.nl

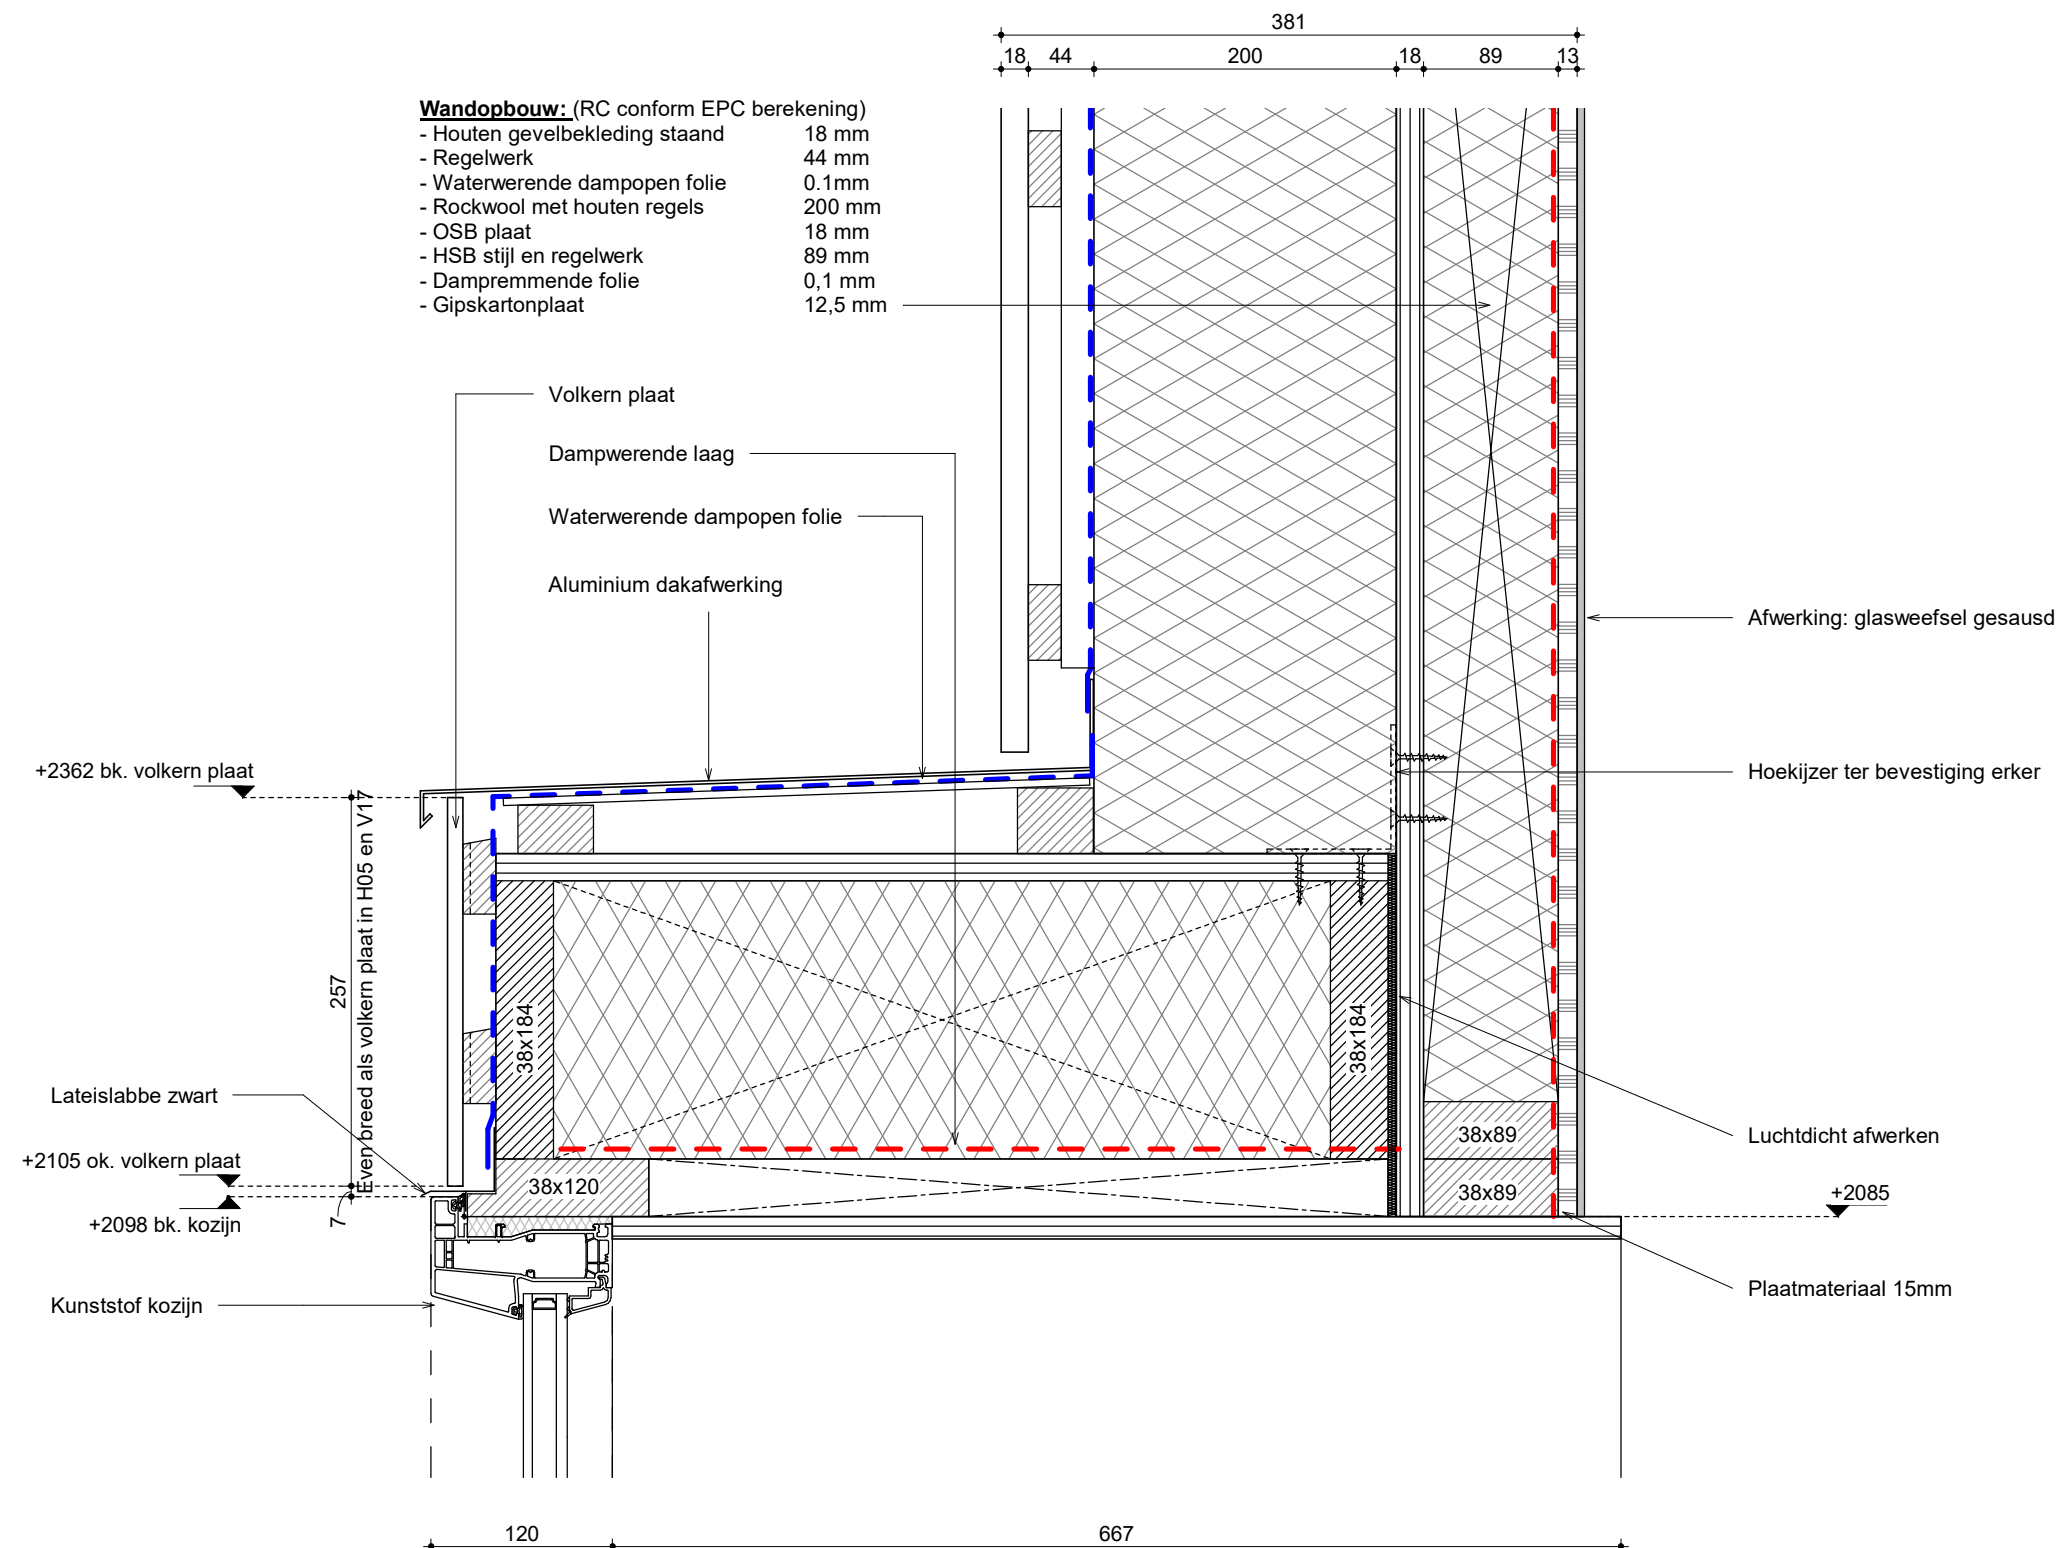

Bladnummer

V16

Schaal
1:5

Getekend
Hessel Kuiken

Datum

20-01-2023

30-03-2023

Werknummer

6004




Alynia Architecten BV

Snekertrekweg 61

8912 AA

Leeuwarden

T (058) 2023080
E info@alynia-architecten.nl
I www.alynia-architecten.nl

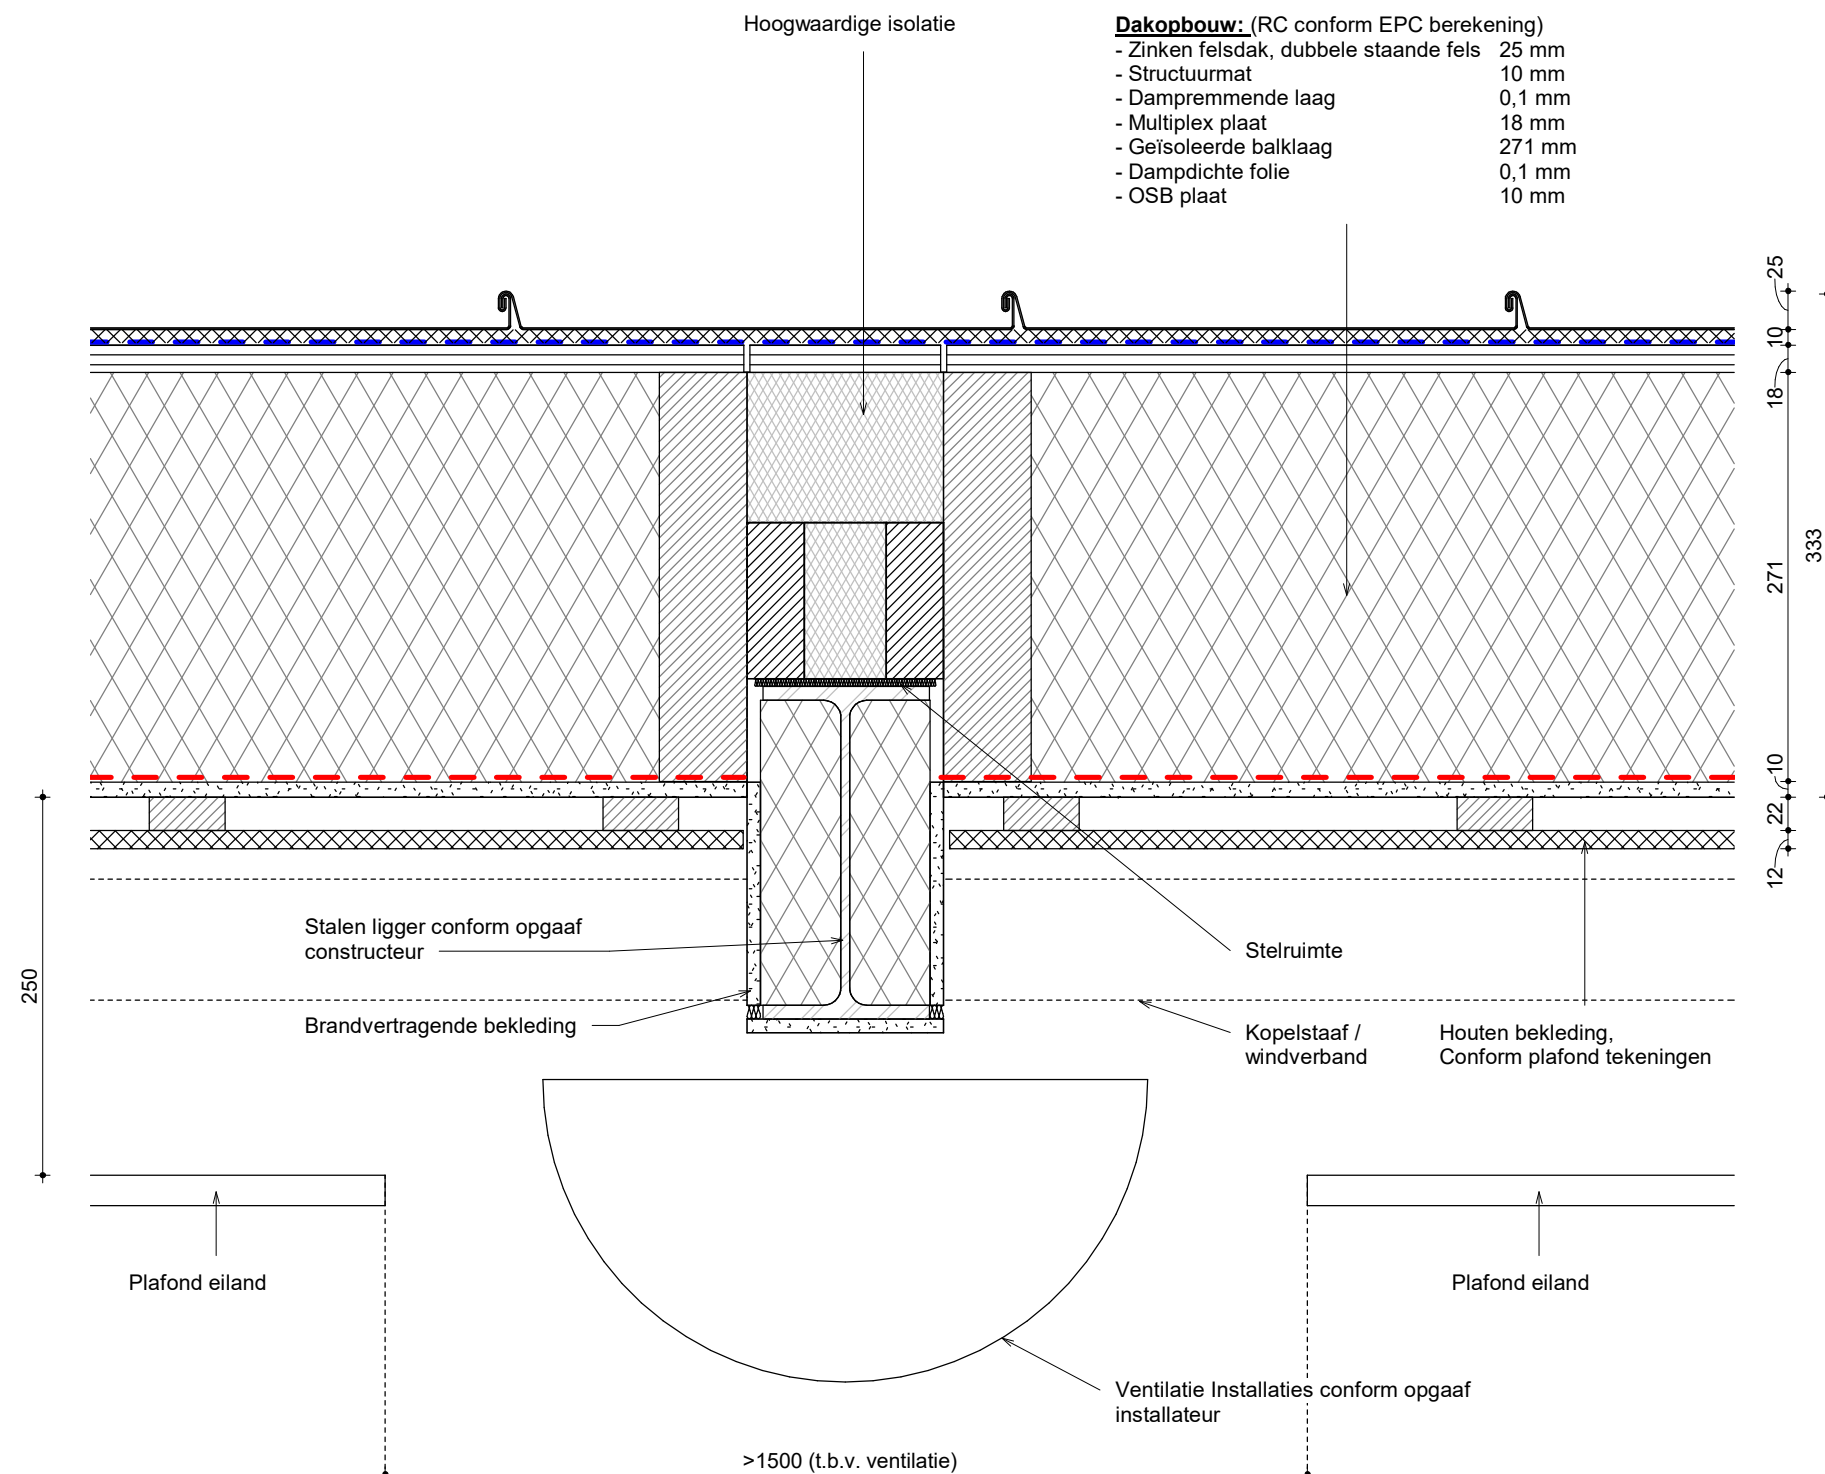

Bladnummer _____

V18

Schaal _____
1:5

Getekend _____
Hessel Kuiken

Datum _____

20-01-2023

30-03-2023

Werknummer _____

6004

ALYNIA
ARCHITECTEN


Alynia Architecten BV

Sneekertrekweg 61

8912 AA

Leeuwarden

T (058) 2023080
E info@alynia-architecten.nl
I www.alynia-architecten.nl

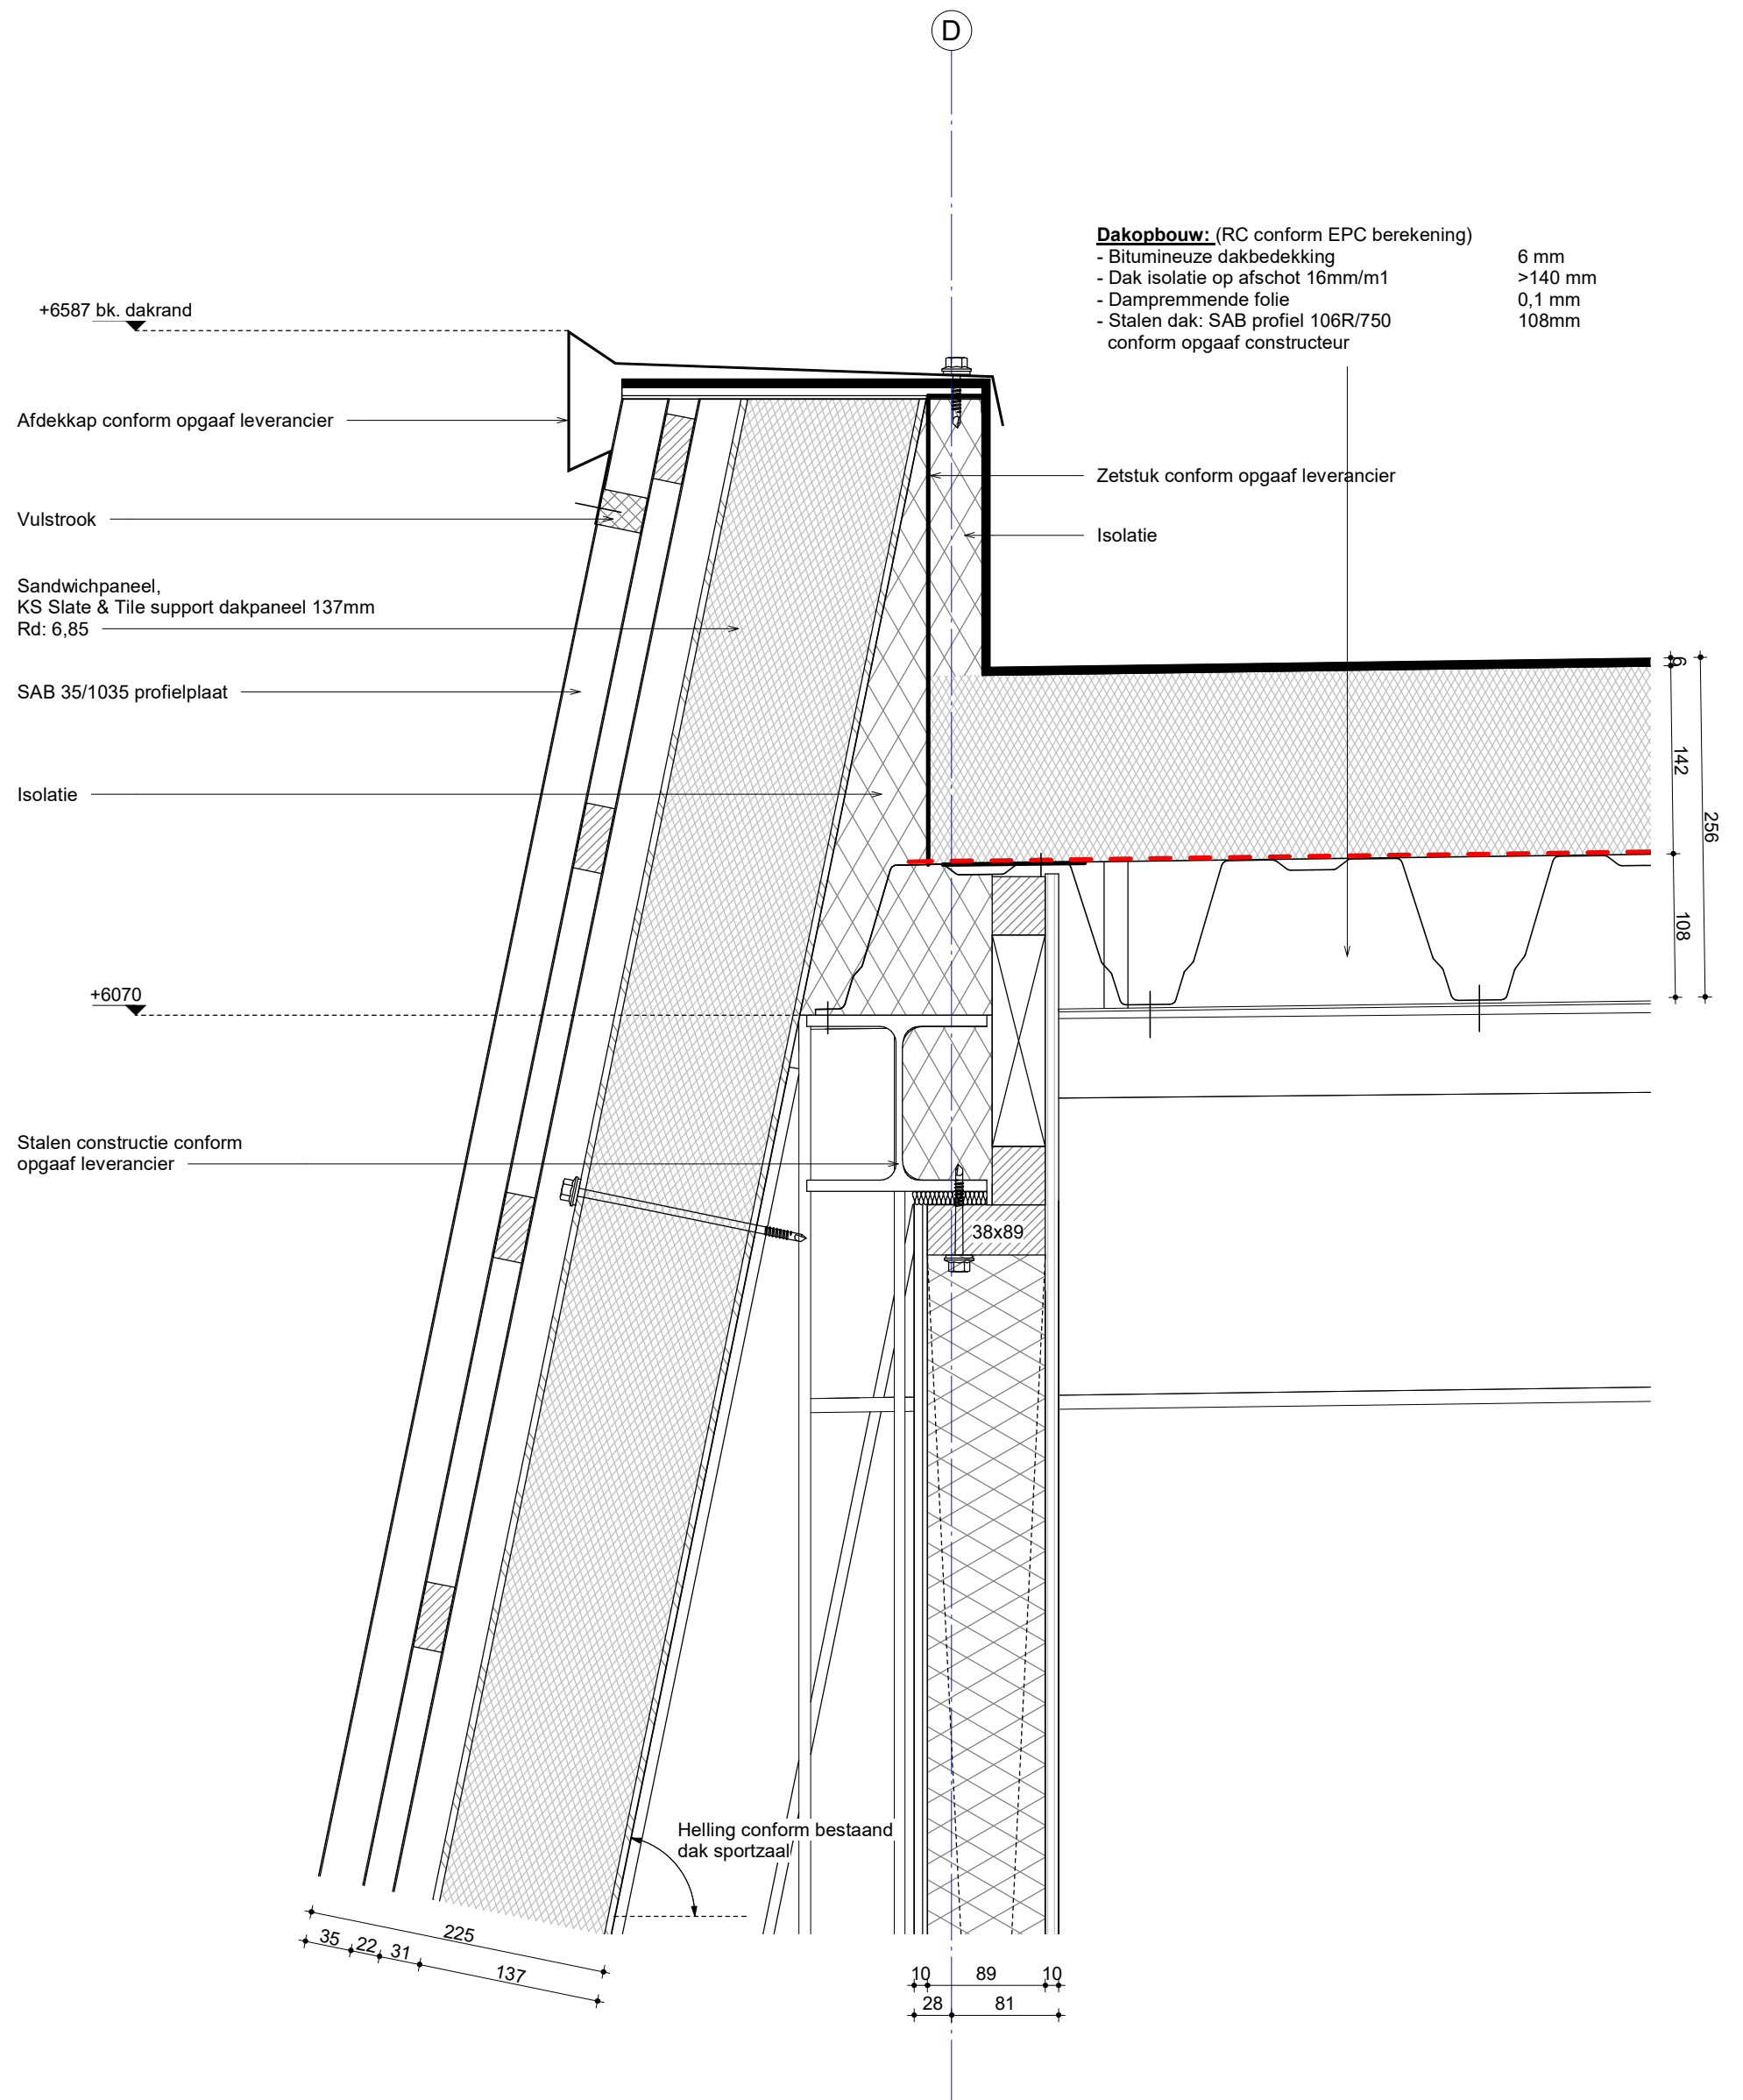

Bladnummer

V19

Schaal
1:5

Getekend
Hessel Kuiken

Datum

20-01-2023
30-03-2023

Werknummer


6004

ALYNIA
ARCHITECTEN

Alynia Architecten BV

Snekertrikweg 61
8912 AA
Leeuwarden

T (058) 2023080
E info@alynia-architecten.nl
I www.alynia-architecten.nl

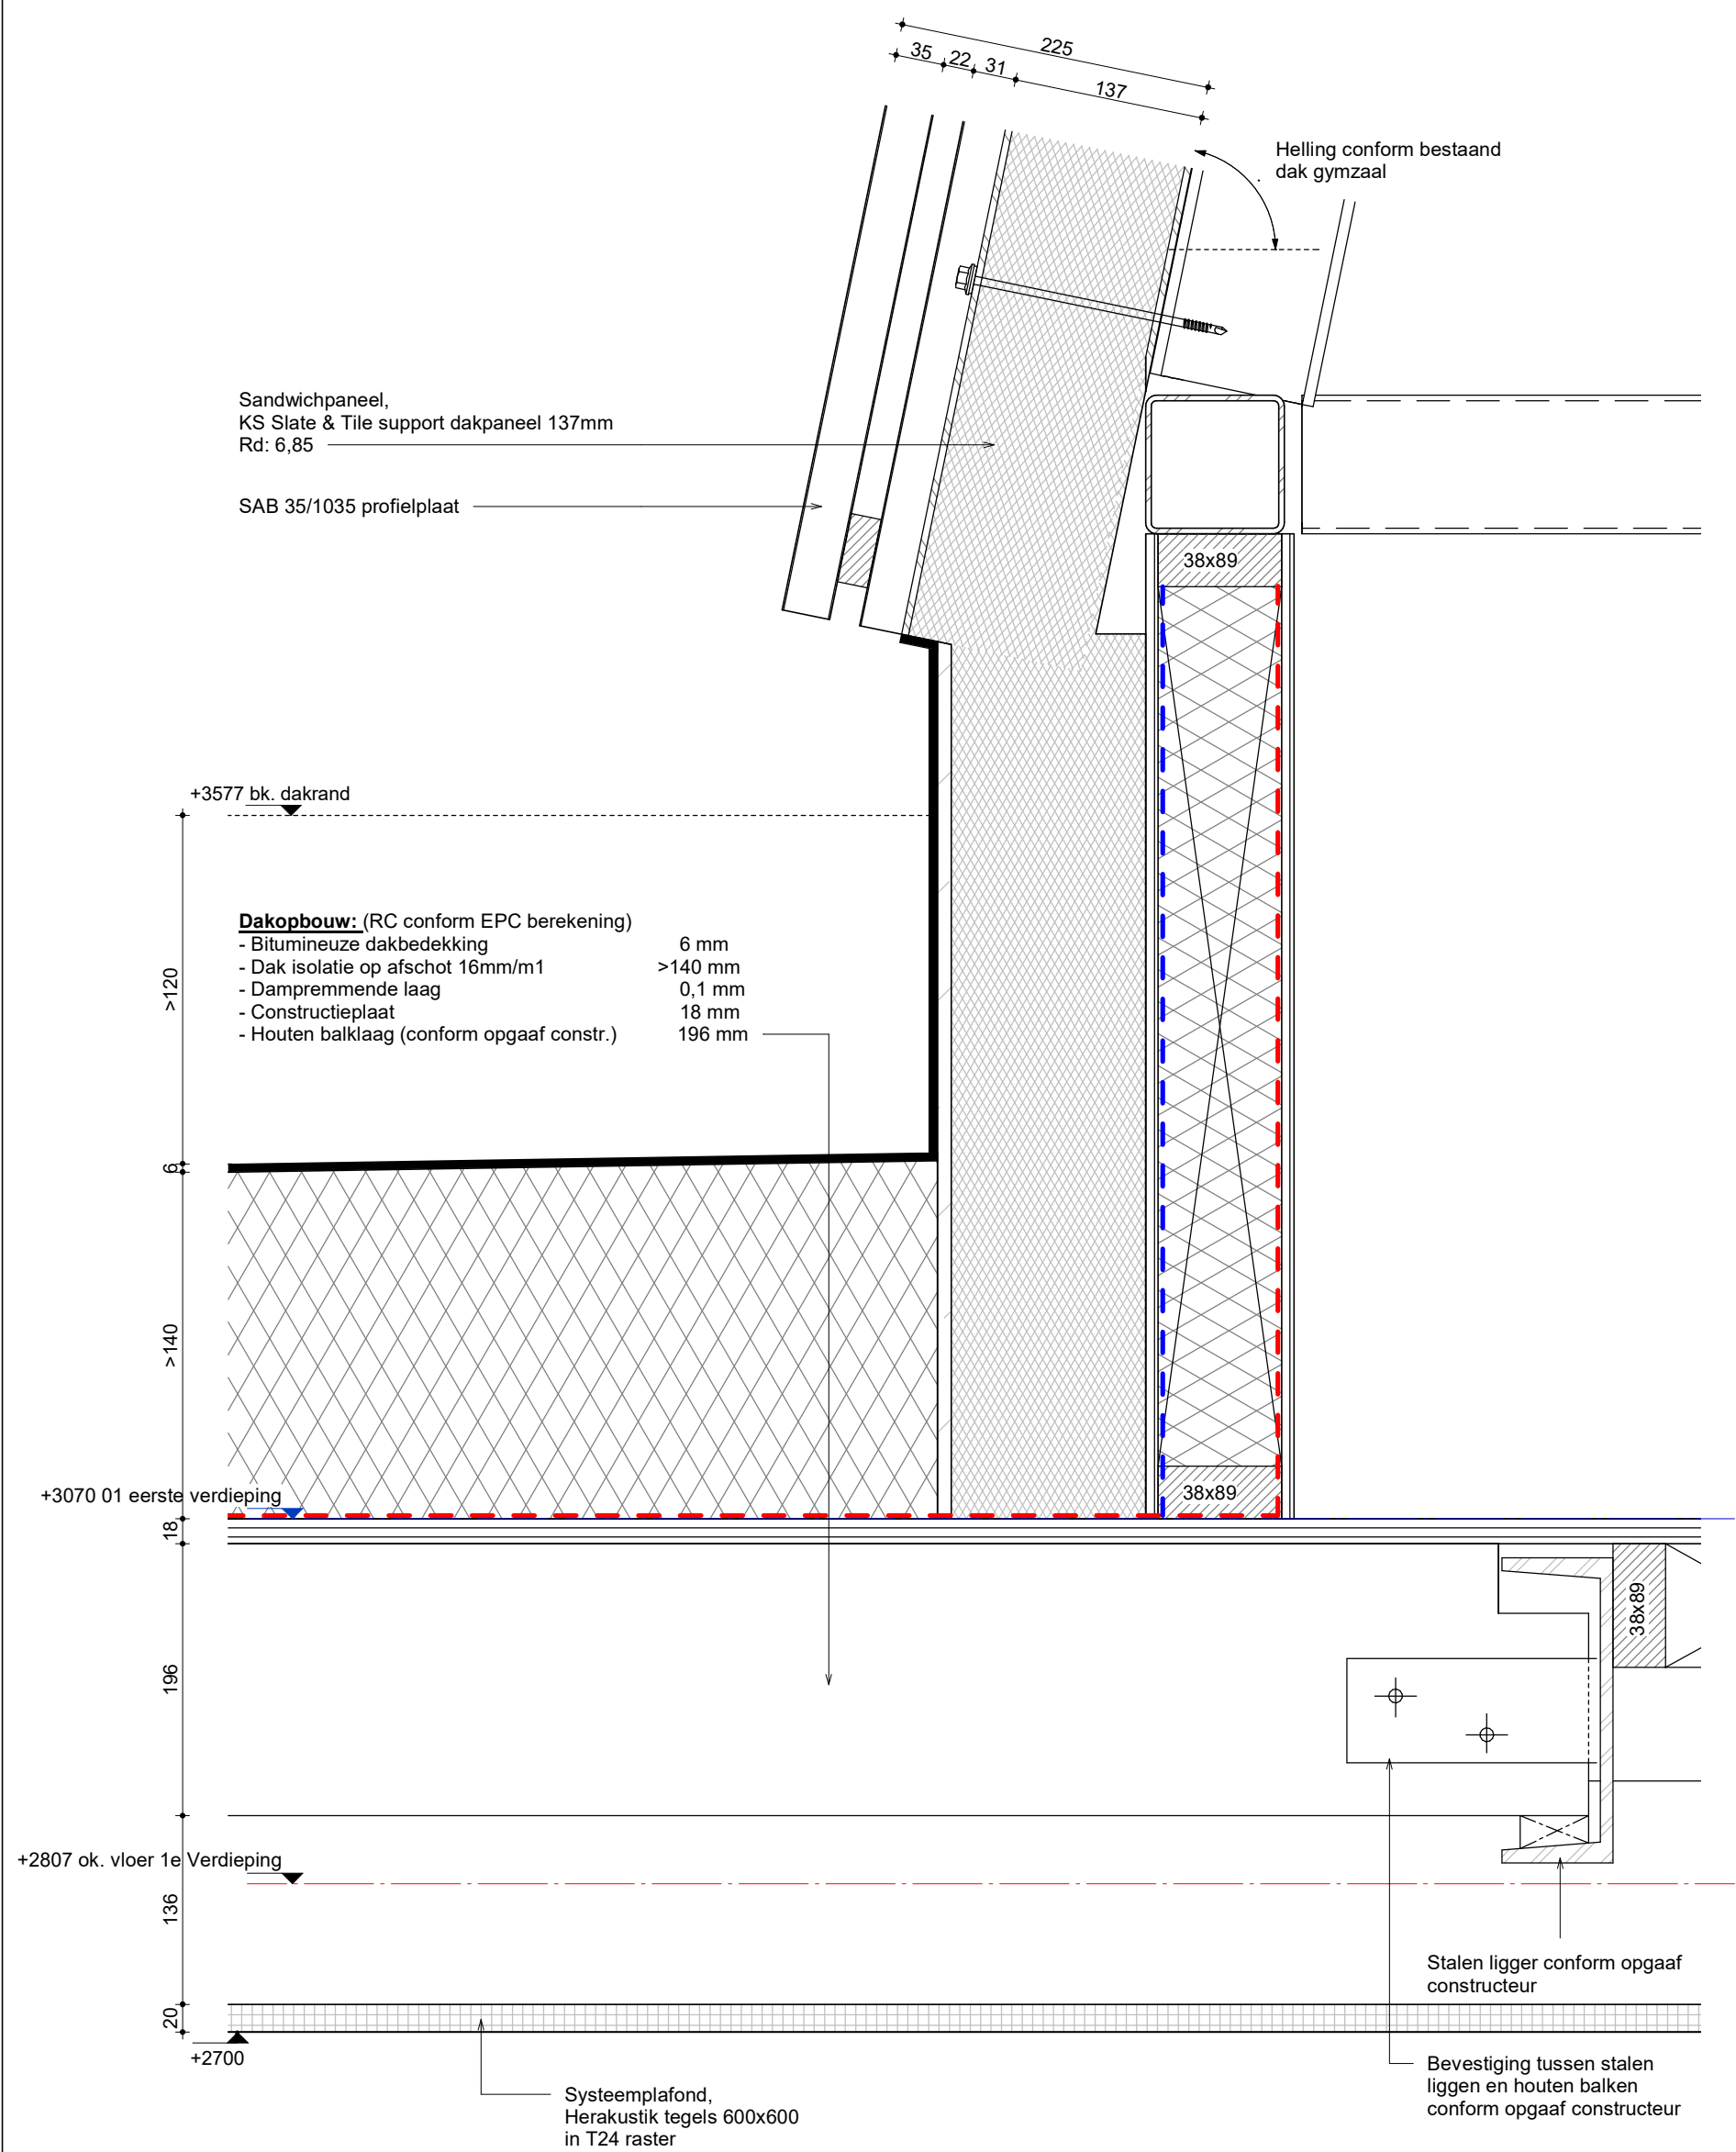

Bladnummer

V20

Schaal
1:5

Getekend
Hessel Kuiken

Datum
20-01-2023
30-03-2023

Werknummer


6004

ALYNIA
ARCHITECTEN

Alynia Architecten BV

Snekertrekweg 61
8912 AA
Leeuwarden

T (058) 2023080
E info@alynia-architecten.nl
I www.alynia-architecten.nl

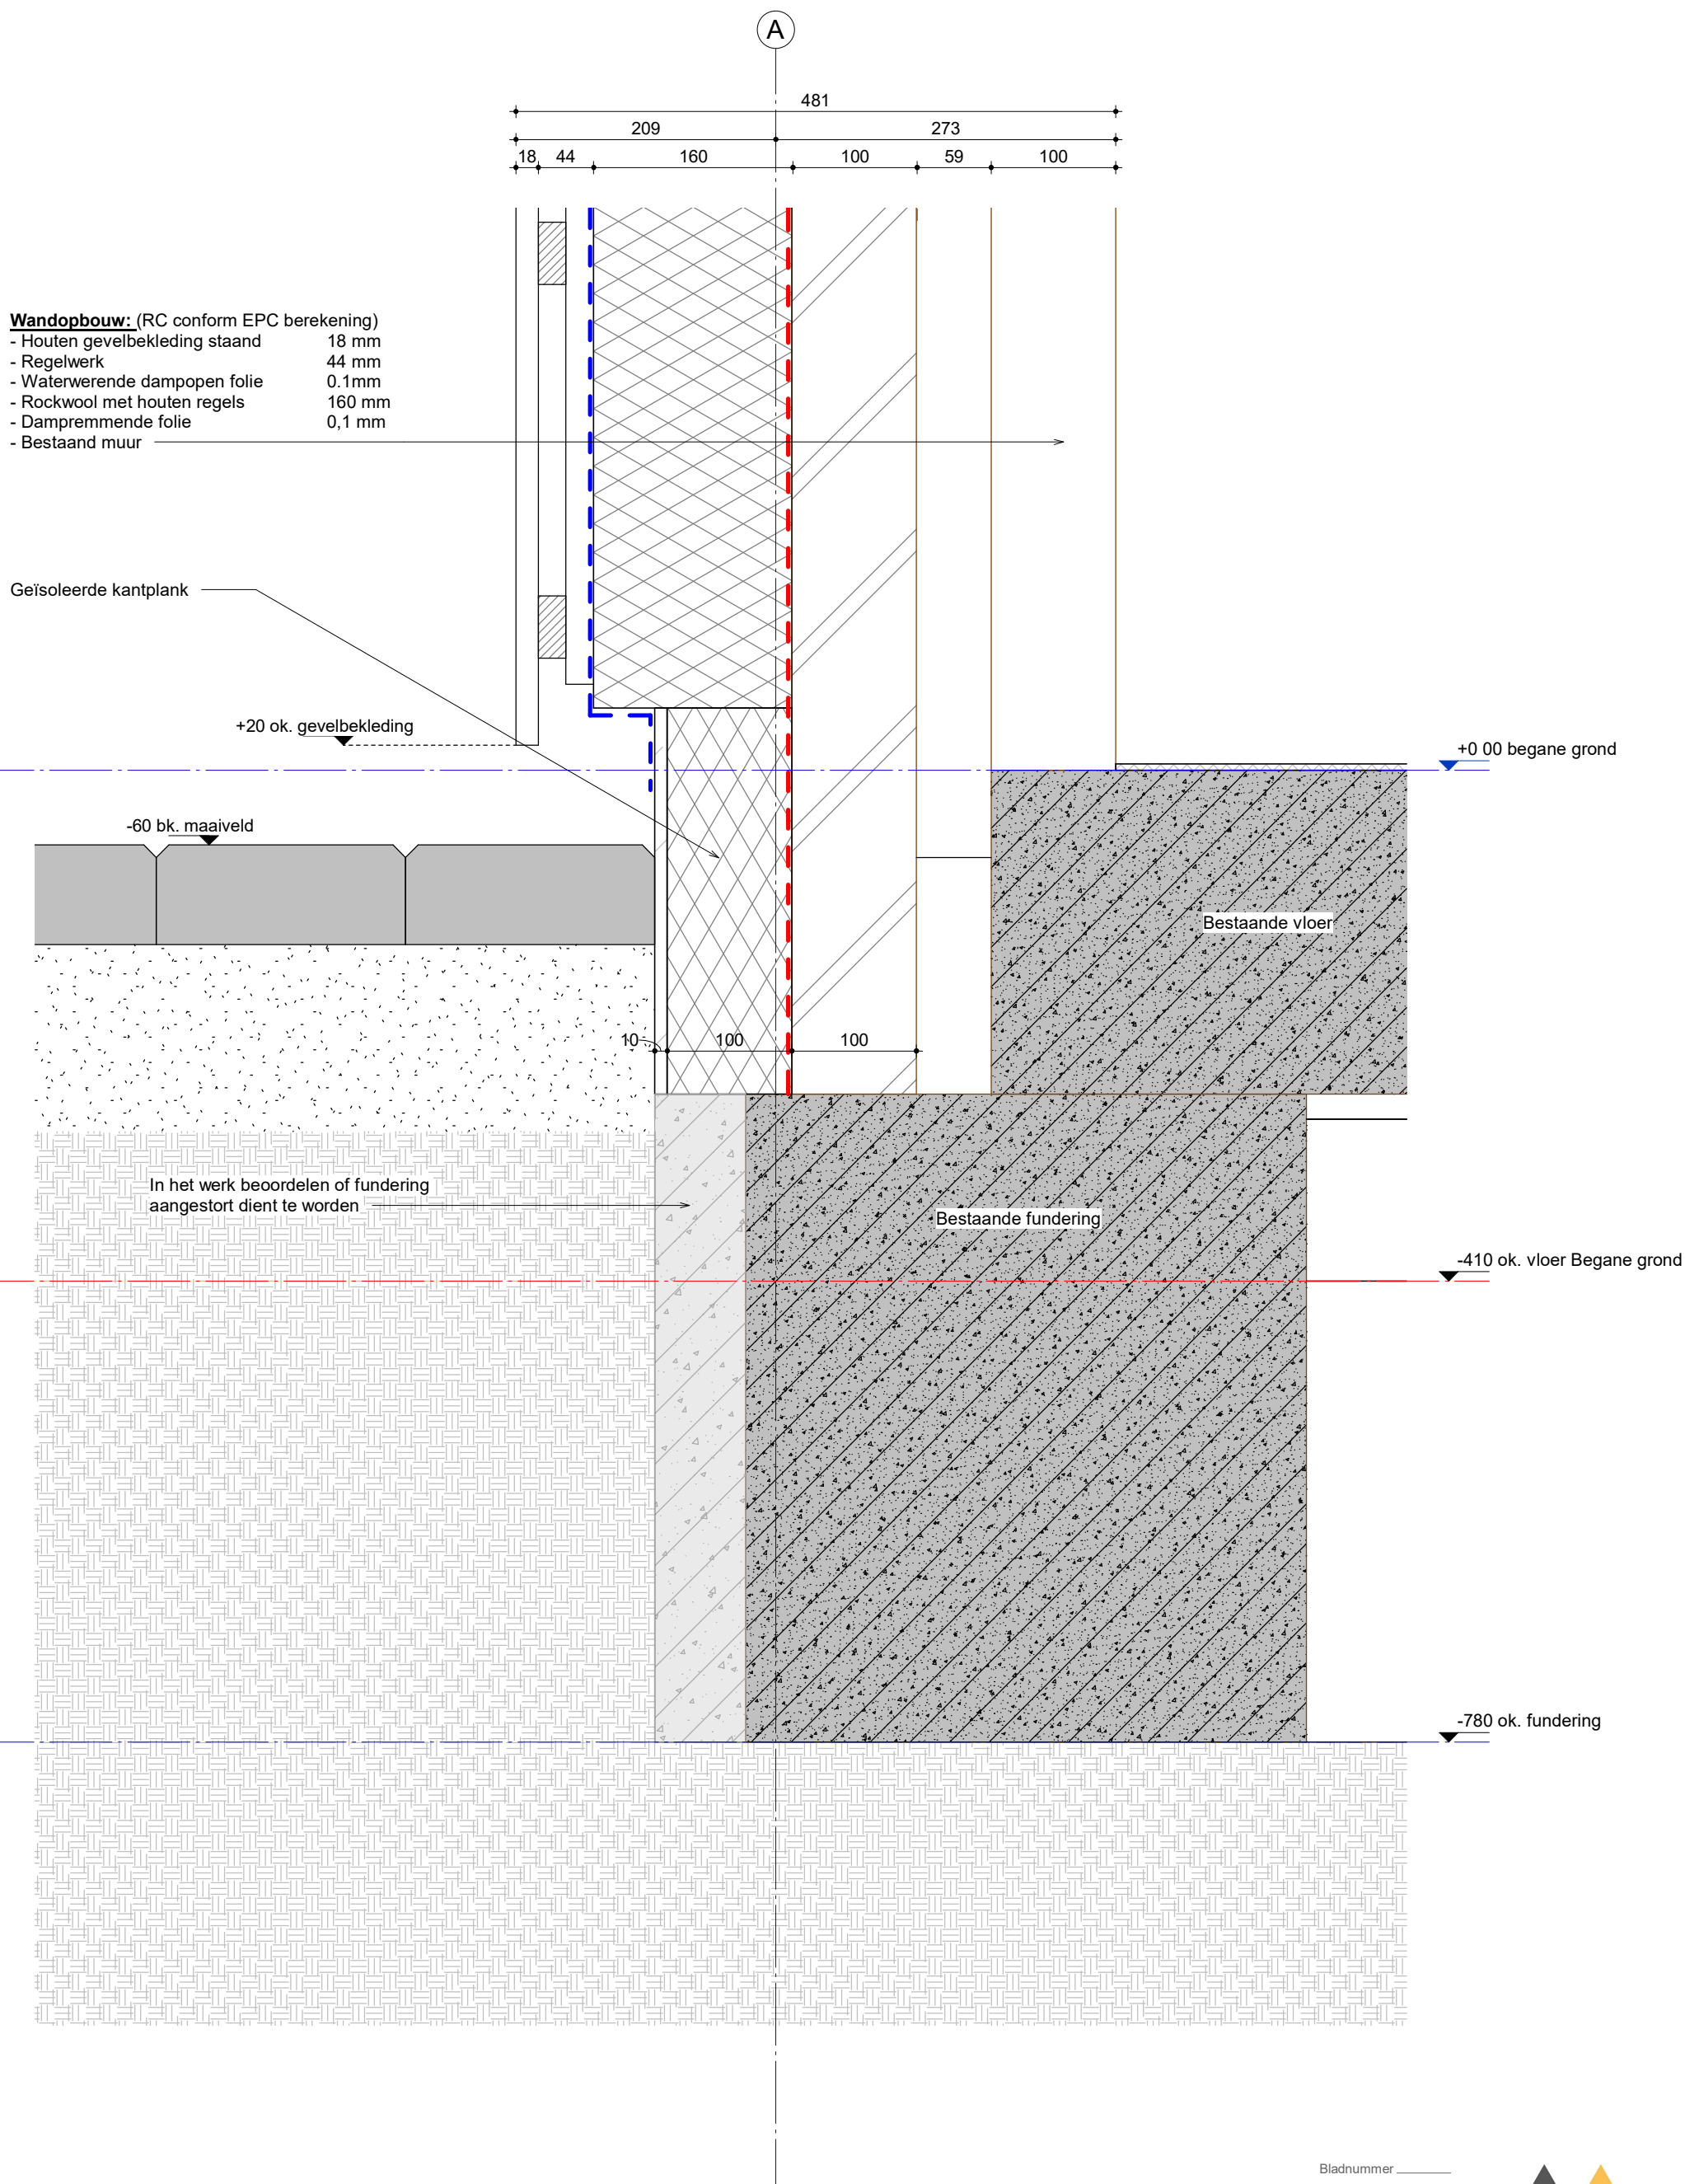

Bladnummer

V21

Schaal
1:5

Getekend
Hessel Kuiken

Datum
28-02-2023
30-03-2023

Werknummer


6004

ALYNIA
ARCHITECTEN

Alynia Architecten BV

Snekertrekweg 61
8912 AA
Leeuwarden

T (058) 2023080
E info@alynia-architecten.nl
I www.alynia-architecten.nl

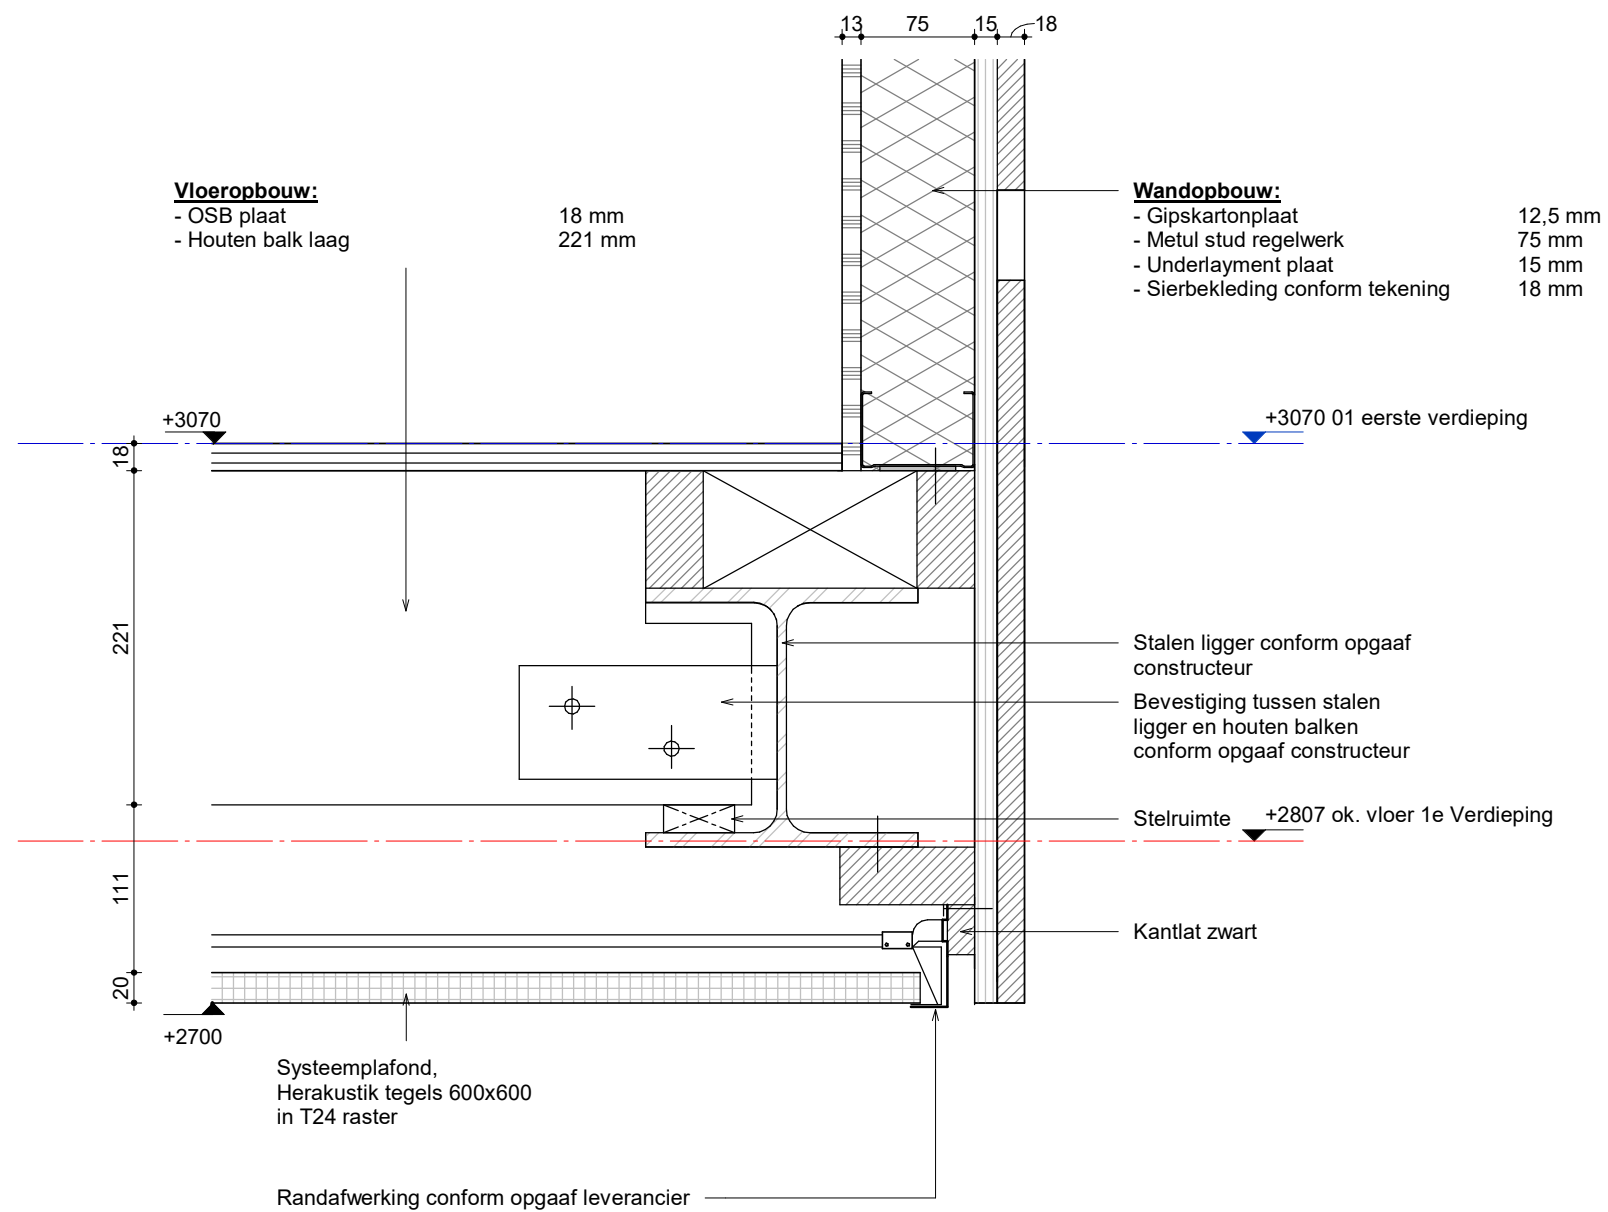

Bladnummer _____

V22

Schaal
1:5

Getekend
Hessel Kuiken

Datum _____

28-02-2023

30-03-2023

Werknummer _____

6004



Alynia Architecten BV

Snekertrekweg 61

8912 AA

Leeuwarden

T (058) 2023080
E info@alynia-architecten.nl
I www.alynia-architecten.nl

- Bitumineuze dakbedekking	6 mm
- Dak isolatie op afschot 16mm/m1	>140 mm
- Dampremmende laag	0,1 mm
- Constructieplaat	18 mm
- Houten balklaag (conform opgaaf constr.)	196 mm



V23

Schaal _____
1:5

Getekend _____
Hessel Kuiken

Datum _____

17-03-2023

30-03-2023

Werknummer _____

6004



Alynia Architecten BV

Snekertrekweg 61

8912 AA

T (058) 2023080
E info@alynia-architecten.nl
I www.alynia-architecten.nl

B

+3577 bk. dakrand

Geïsoleerd HSB rekje
38x89mm, voorzien
van isolatie en de
benodigde folies

Volkern plaat

Dakopbouw: (RC conform EPC berekening)

- Bitumineuze dakbedekking 6 mm
- Dak isolatie op afschot 16mm/m1 >140 mm
- Dampremmende laag 0,1 mm
- Constructieplaat 18 mm
- Houten balklaag (conform opgaaf constr.) 196 mm

38x89

89

38x89

70x196

6

>140

+3070 01 eerste verdieping

18

196

124

22

10

+3000 bk. pergola

+2700 ok. pergola

+2700 ok. beplating

+2807 ok. vloer 1e Verdieping

Pergola

Volkern plaat

Bladnummer

V24

Schaal
1:5

Getekend
Hessel Kuiken

Datum

17-03-2023

30-03-2023

Werknummer

6004

ALYNIA
ARCHITECTEN

Alynia Architecten BV

Sneekertrekweg 61

8912 AA

Leeuwarden

T (058) 2023080
E info@alynia-architecten.nl
I www.alynia-architecten.nl

Wandopbouw: (RC conform EPC berekening)

- Houten gevelbekleding staand 18 mm
- Regelwerk 44 mm
- Waterwerende dampopen folie 0.1mm
- Rockwool met houten regels 160 mm
- OSB plaat 9 mm
- HSB stijl en regelwerk 89 mm
- Dampremmende folie 0,1 mm
- OSB plaat 9 mm

lateislabbe zwart

+2420 bk. kozijn

L- profiel in kleur van
gevelbekleding

- Kunststof kozijn
- Regelwerk
- Houten gevelbekleding staand

Multiplex 15mm betimmering
strokend met de bestaande
wand

Multiplex 15mm betimmering

Bladnummer

V25

Schaal
1:5

Getekend
Hessel Kuiken

Datum

17-03-2023

30-03-2023

Werknummer

6004

ALYNIA
ARCHITECTEN

Alynia Architecten BV

Snekertrekweg 61

8912 AA

Leeuwarden

T (058) 2023080
E info@alynia-architecten.nl
I www.alynia-architecten.nl

- Wandopbouw:** (RC conform EPC berekening)
- Houten gevelbekleding liggend 18 mm
 - Regelwerk 44 mm
 - Waterwerende dampopen folie 0.1mm
 - Rockwool met houten regels 200 mm
 - Dampremmende folie 0,1 mm
 - Kalkzandsteen 120 mm

Waterslag, Roval barok 110mm

+720 ok. gevelbekleding

+701 bk. metselwerk

+672 ok. waterslag

ok. waterslag = ok. volkernplaat (zie V17)

- Wandopbouw:** (RC conform EPC berekening)
- Metselwerk 100 mm
 - Luchtsponw 70 mm
 - Isolatie Kooltherm K8 105 mm
 - Kalkzandsteen 120 mm

Bij noord en oost gevel van de soosruimte een
dikkere spouw i.v.m. aansluiting met houten
gevelbekleding

Afwerking: glasweefsel gesausd

Bladnummer

V26

Schaal
1:5

Getekend
Hessel Kuiken

Datum

17-03-2023
30-03-2023

Werknummer

6004



Alynia Architecten BV

Snekertrekweg 61
8912 AA
Leeuwarden

T (058) 2023080
E info@alynia-architecten.nl
I www.alynia-architecten.nl

Wandopbouw: (RC conform EPC berekening)


- Houten gevelbekleding staand
- Regelwerk
- Waterwerende dampopen folie
- Rockwool met houten regels
- Dampremmende folie
- OSB plaat
- Houten regelwerk (conform opgaaf constructeur)

18 mm
44 mm
0.1mm
160 mm
0.1 mm
9 mm
140 mm

Vloeropbouw:

- Constructieplaat
- Houten balklaag (conform opgaaf constr.)

18 mm
171 mm

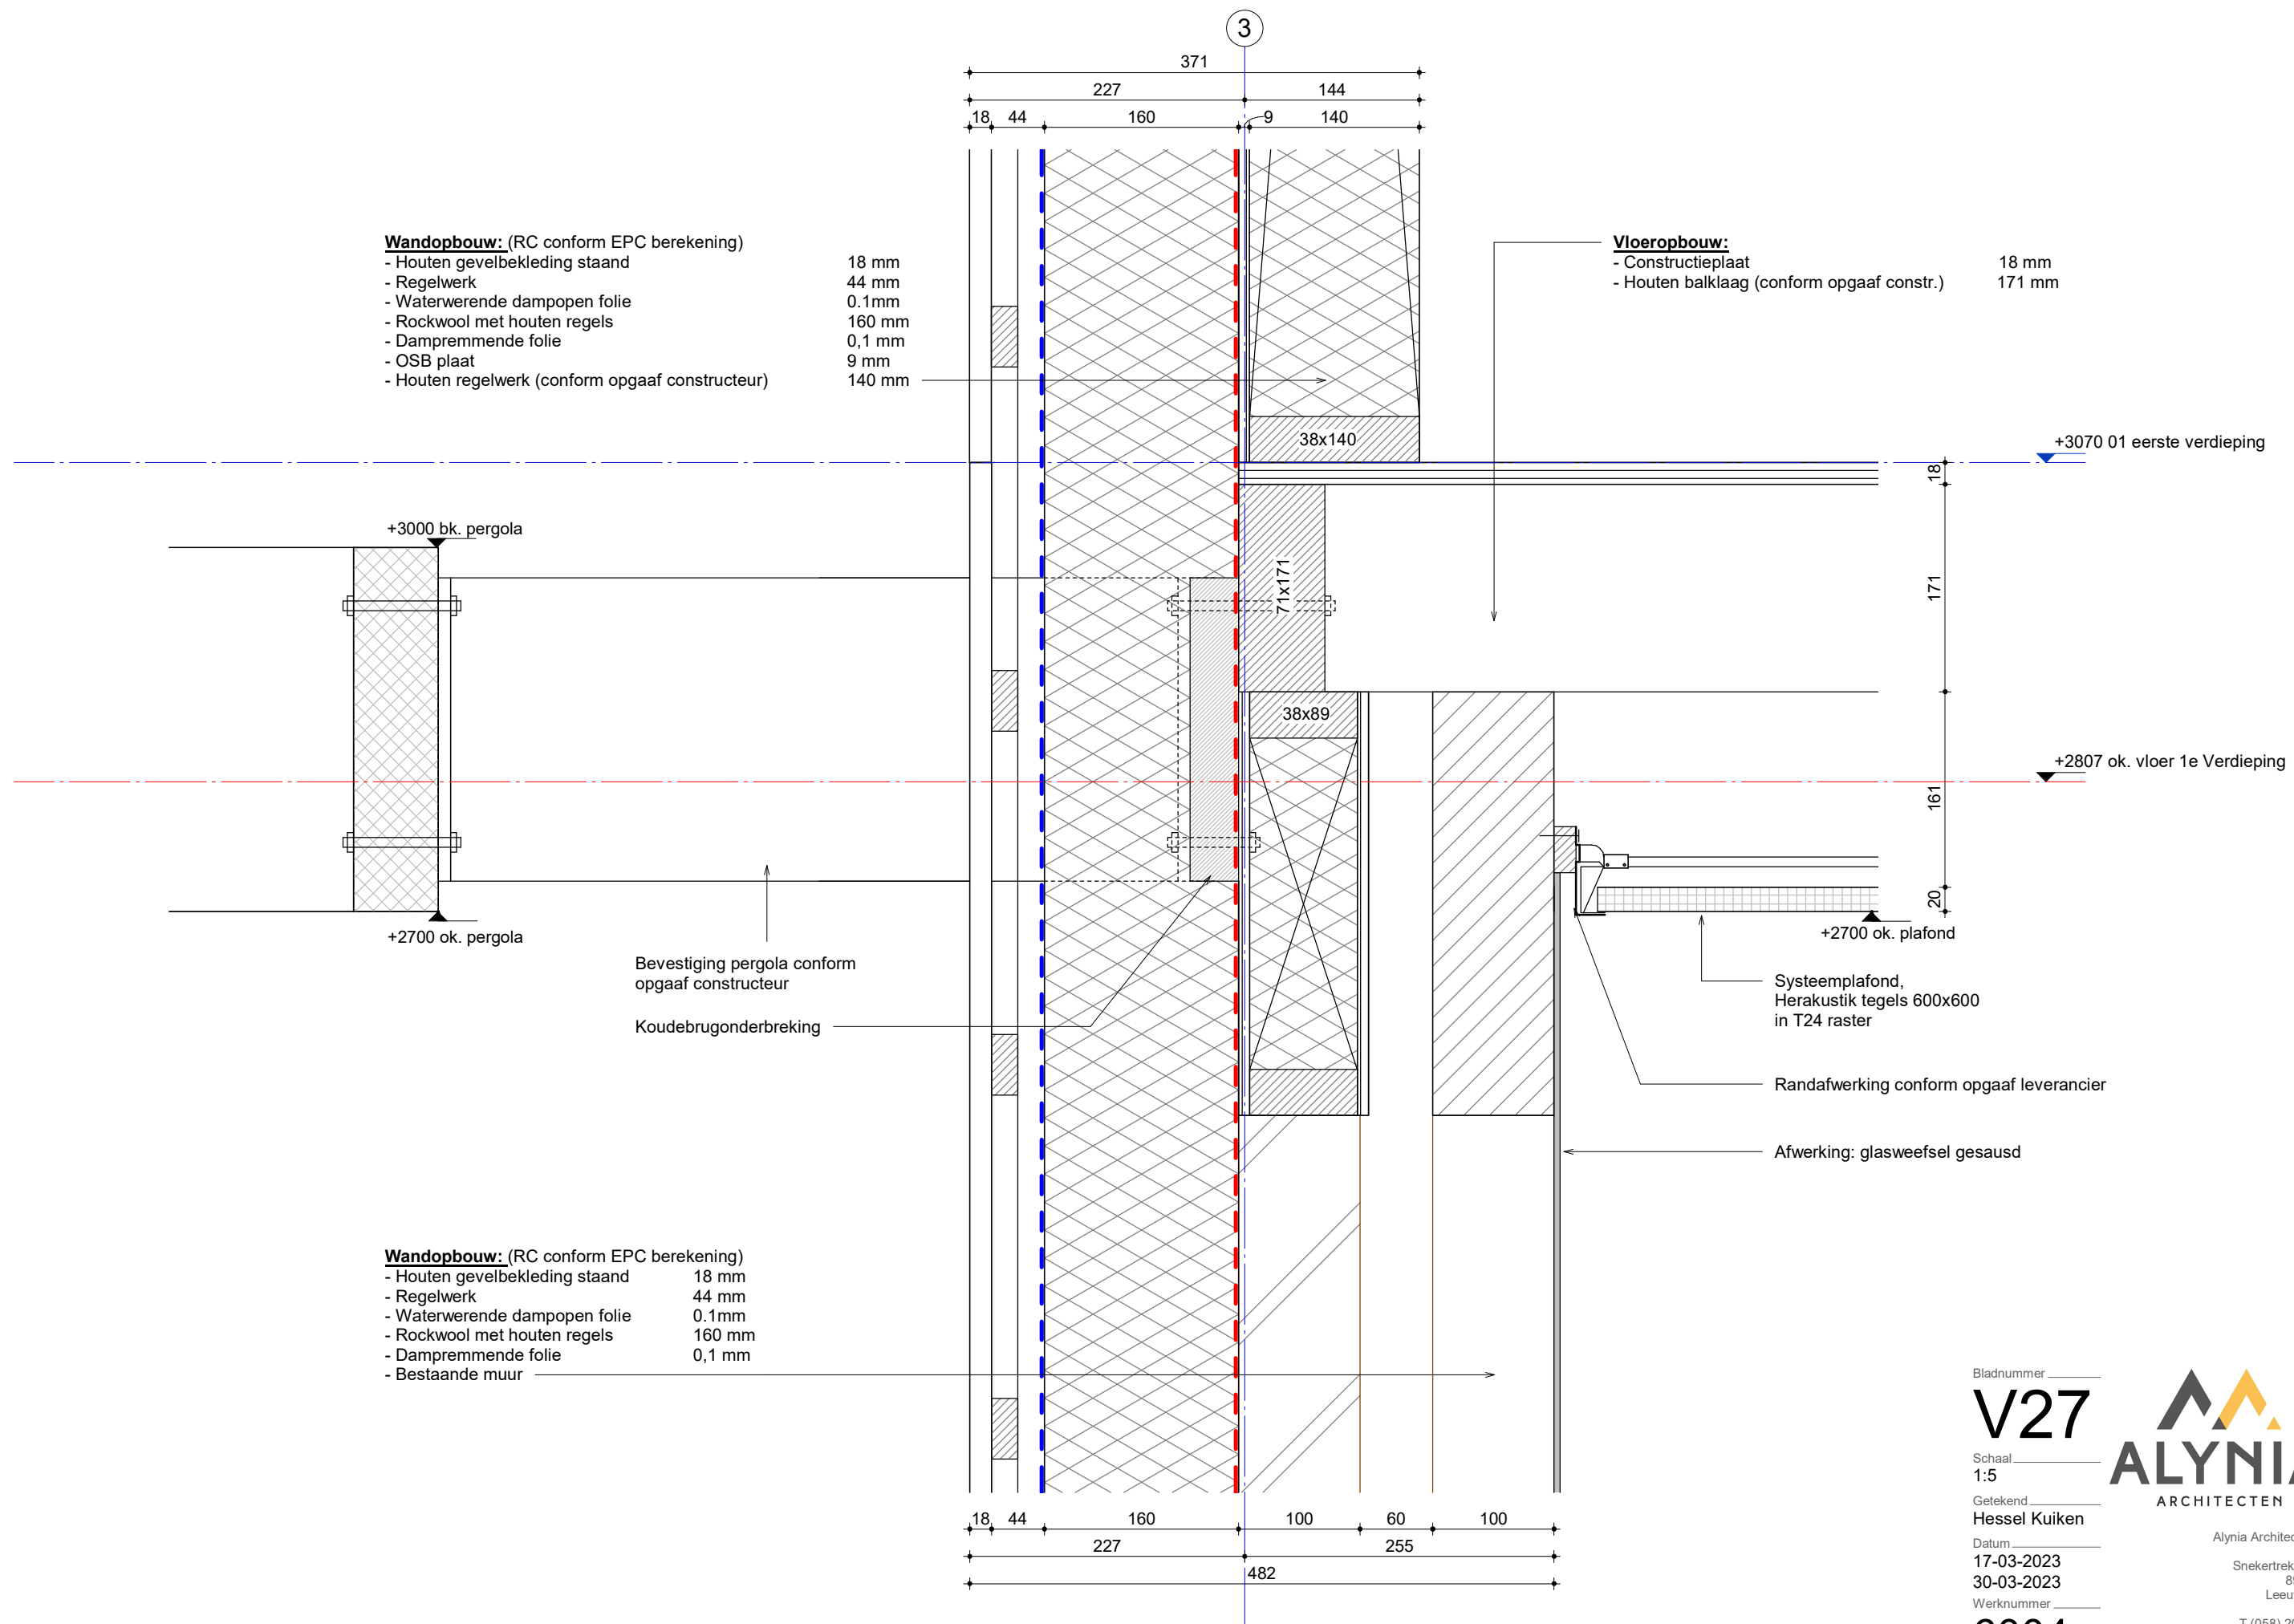

Wandopbouw: (RC conform EPC berekening)

- Houten gevelbekleding staand
- Regelwerk
- Waterwerende dampopen folie
- Rockwool met houten regels
- Dampremmende folie
- Bestaande muur

18 mm
44 mm
0.1mm
160 mm
0,1 mm

Bladnummer

V27

Schaal
1:5

Getekend
Hessel Kuiken

Datum

17-03-2023

30-03-2023

Werknummer

6004

ALYNIA
ARCHITECTEN

Alynia Architecten BV

Snekertrekweg 61


8912 AA

Leeuwarden

T (058) 2023080

E info@alynia-architecten.nl

I www.alynia-architecten.nl

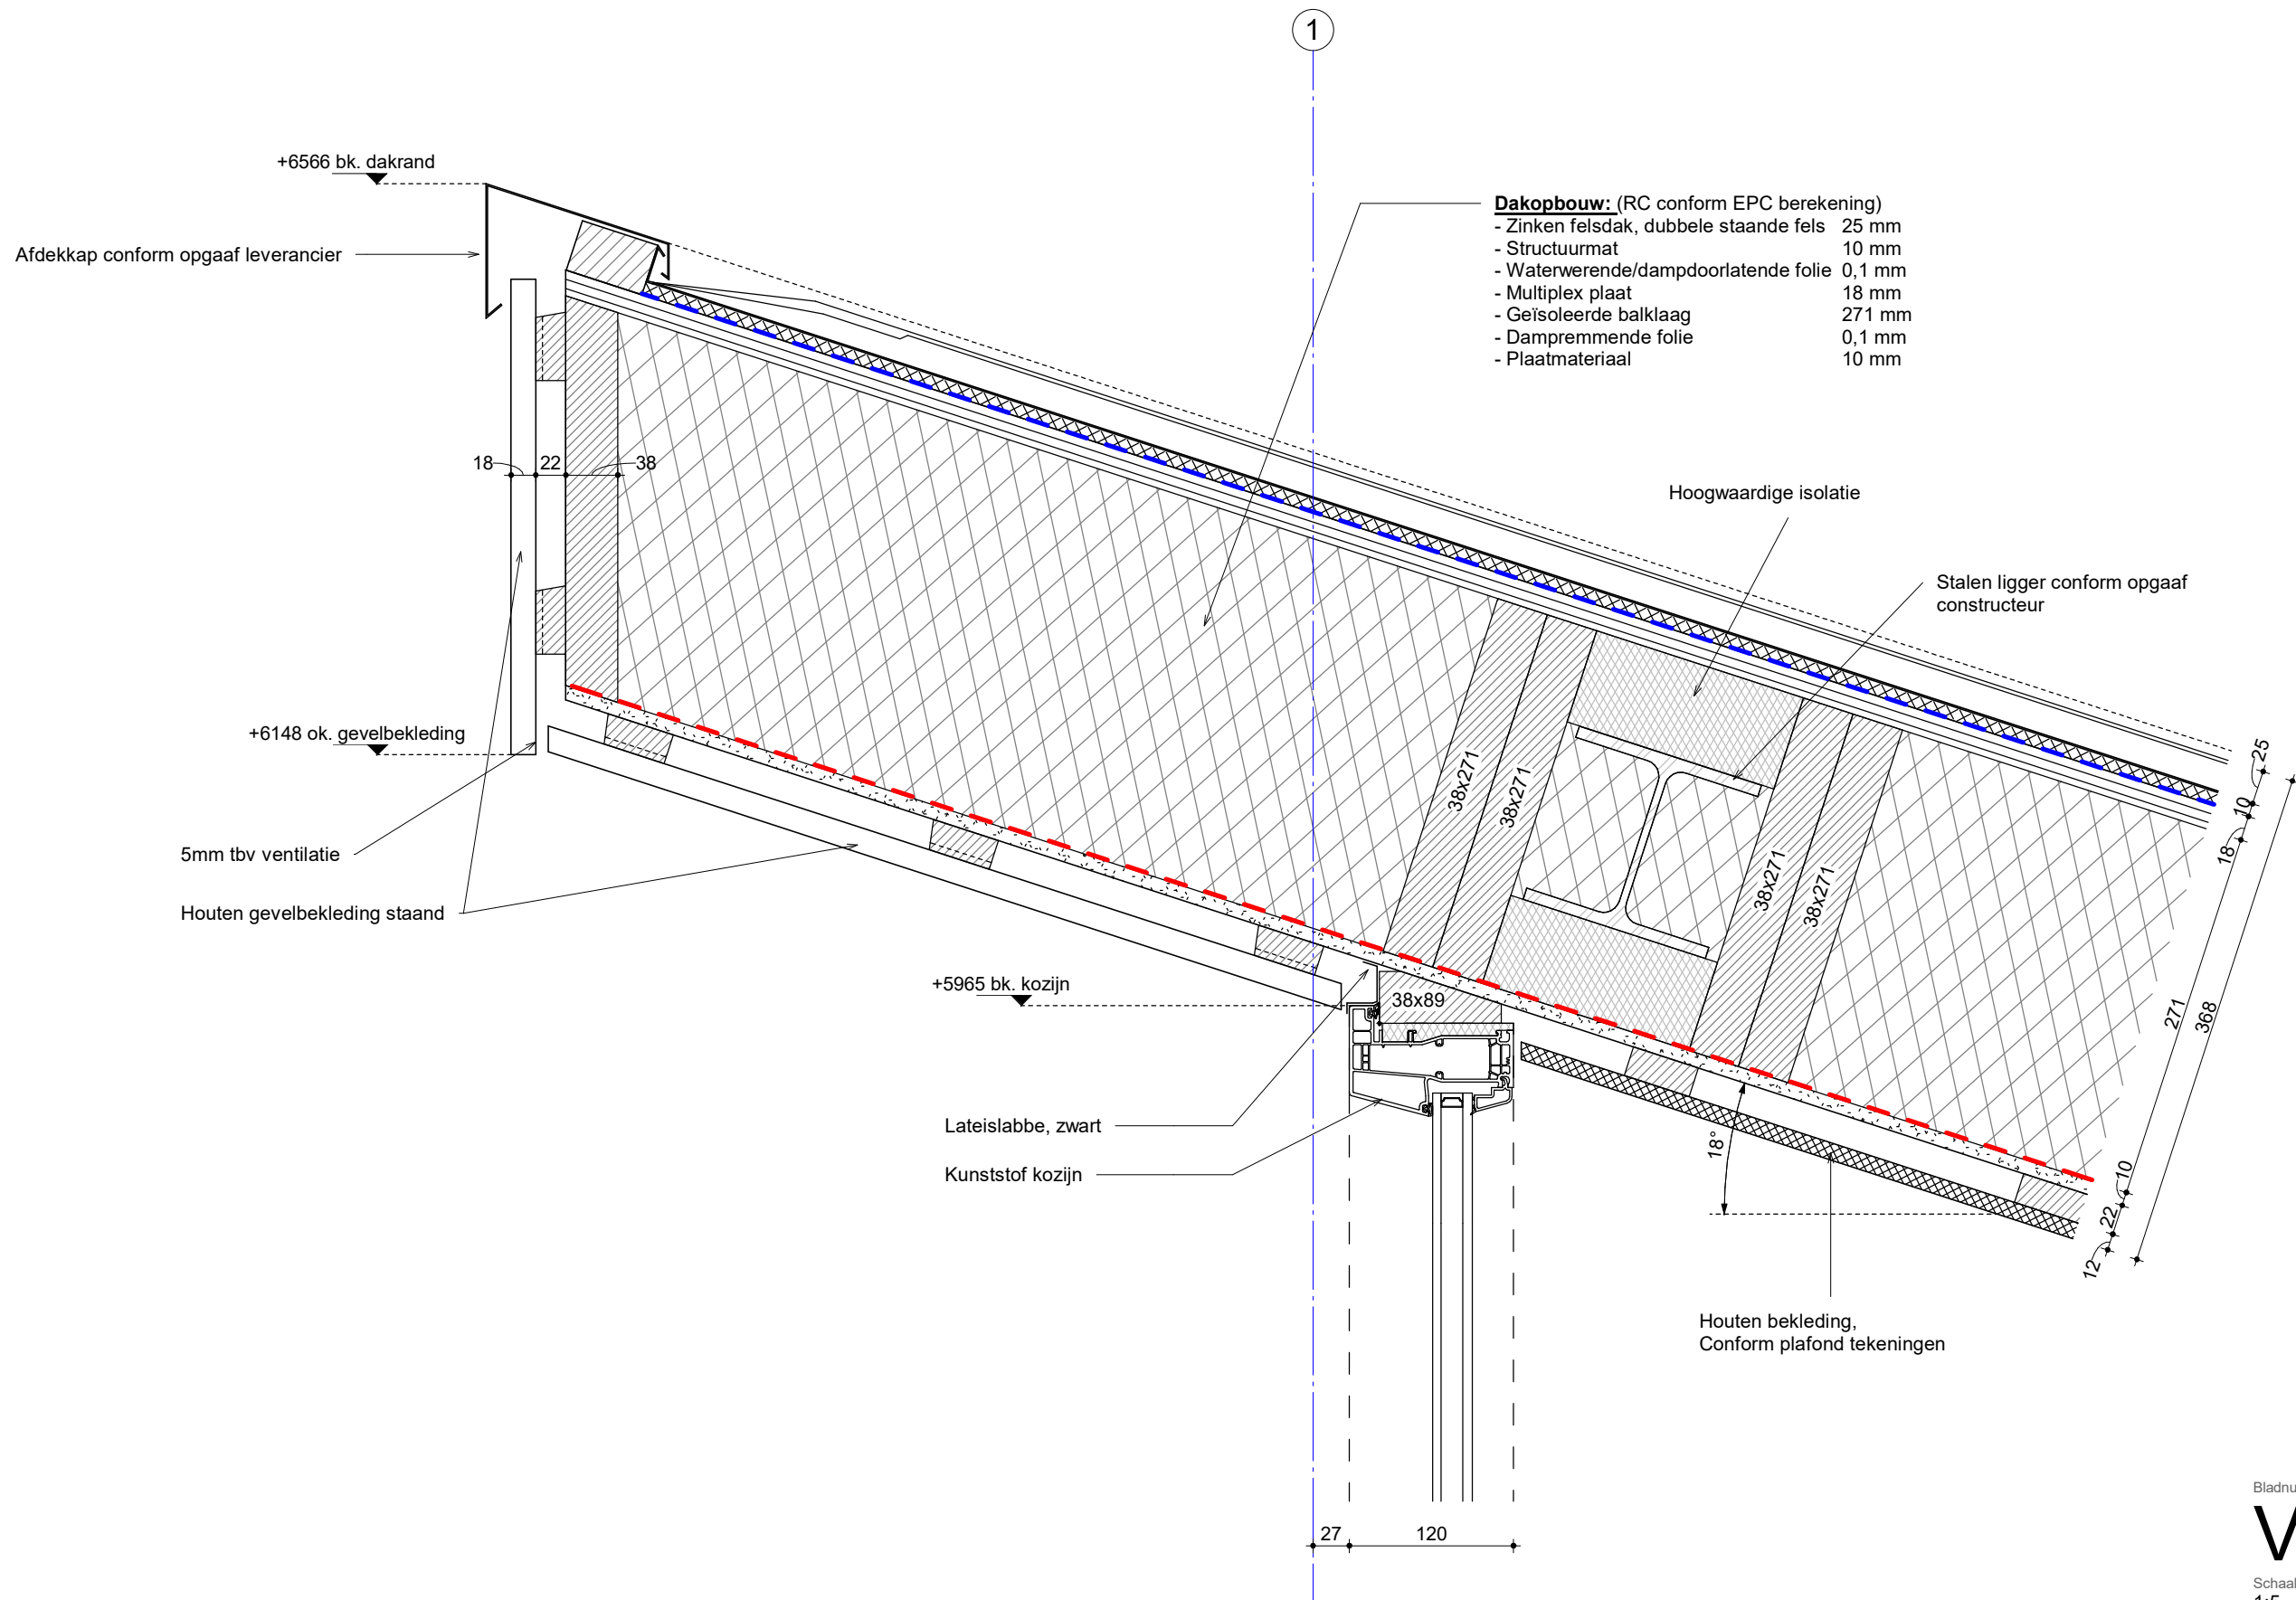

Bladnummer

V28

Schaal
1:5

Getekend
Hessel Kuiken

Datum

17-03-2023

30-03-2023

Werknummer

6004

ALYNIA
ARCHITECTEN


Alynia Architecten BV

Sneekterekweg 61

8912 AA

Leeuwarden

T (058) 2023080
E info@alynia-architecten.nl
I www.alynia-architecten.nl

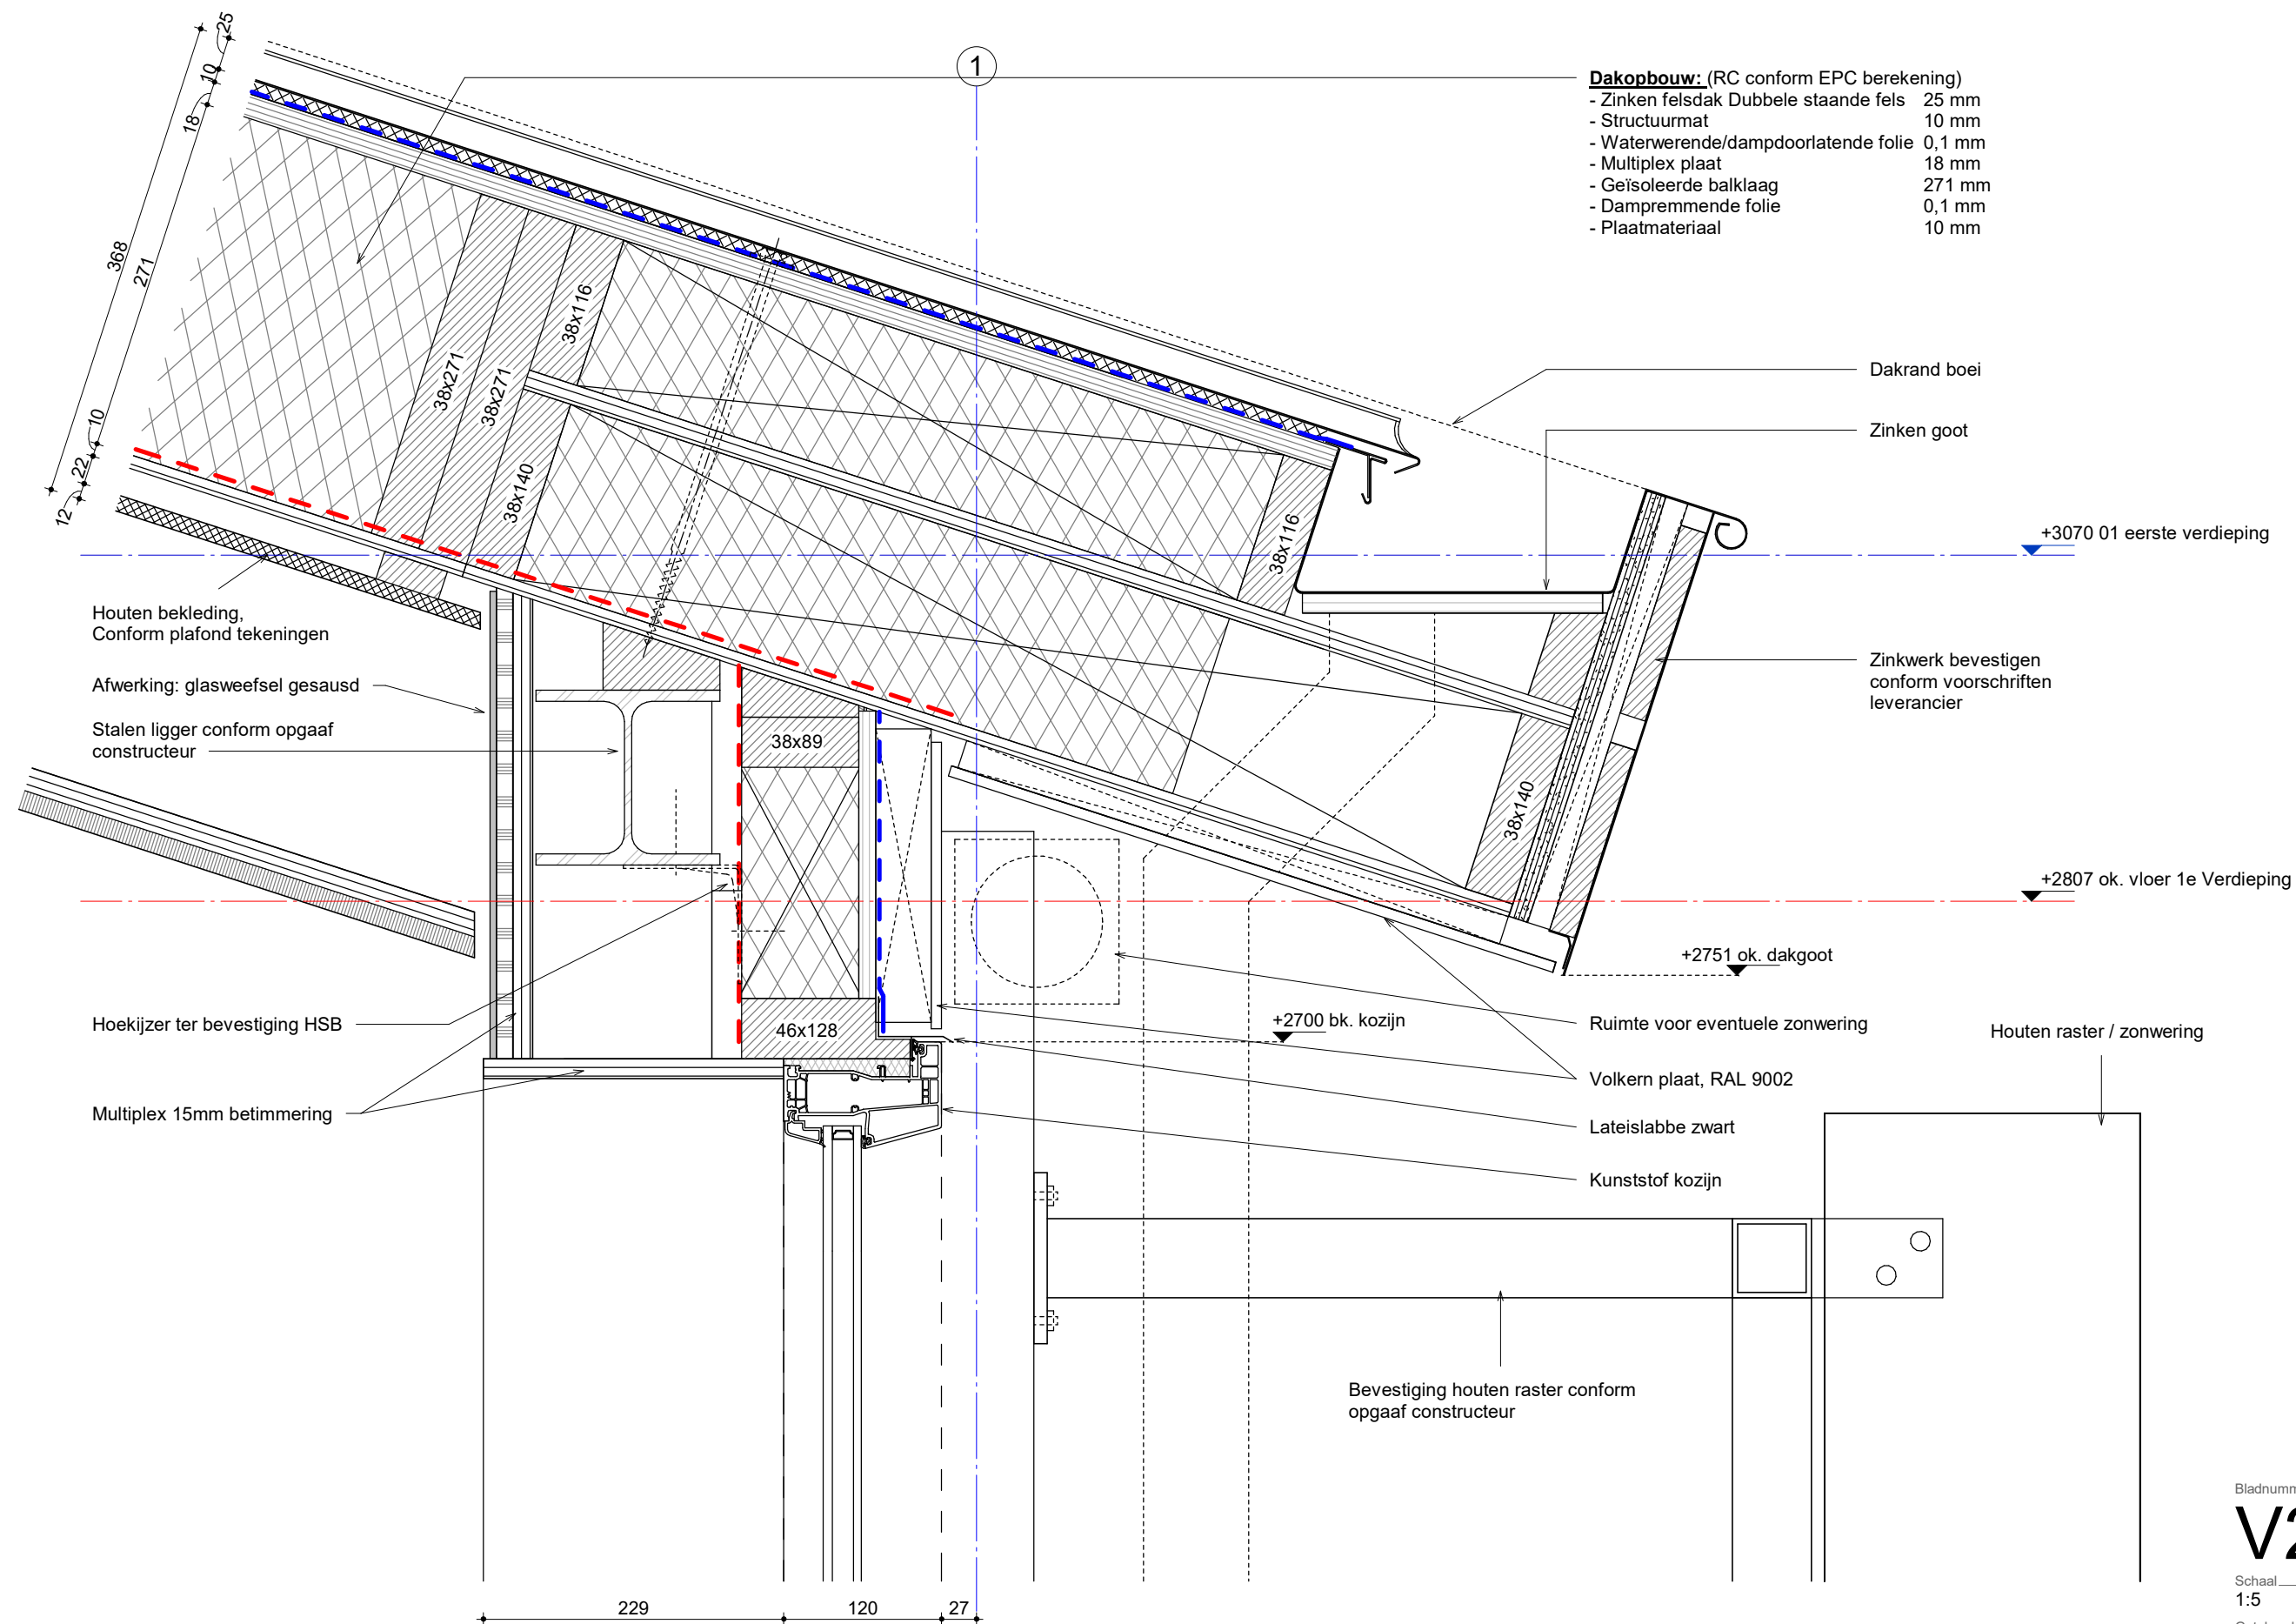

- Dakopbouw:** (RC conform EPC berekening)
- Zinken felsdak Dubbele staande fels 25 mm
 - Structuurmat 10 mm
 - Waterwerende/dampdoorlatende folie 0,1 mm
 - Multiplex plaat 18 mm
 - Geïsoleerde balklaag 271 mm
 - Dampremmende folie 0,1 mm
 - Plaatmateriaal 10 mm

Dakrand boei

Zinken goot

+3070 01 eerste verdieping

Zinkwerk bevestigen
conform voorschriften
leverancier

+2807 ok. vloer 1e Verdieping

+2751 ok. dakgoot

+2700 bk. kozijn

Ruimte voor eventuele zonwering

Houten raster / zonwering

Volkern plaat, RAL 9002

Lateislabbe zwart

Kunststof kozijn

Bevestiging houten raster conform
opgaaf constructeur

Bladnummer

V29

Schaal

1:5

Getekend

Hessel Kuiken

Datum

17-03-2023

30-03-2023

Werknummer

6004

ALYNIA
ARCHITECTEN

Alynia Architecten BV

Snekerweg 61

8912 AA


Leeuwarden

T (058) 2023080

E info@alynia-architecten.nl

I www.alynia-architecten.nl



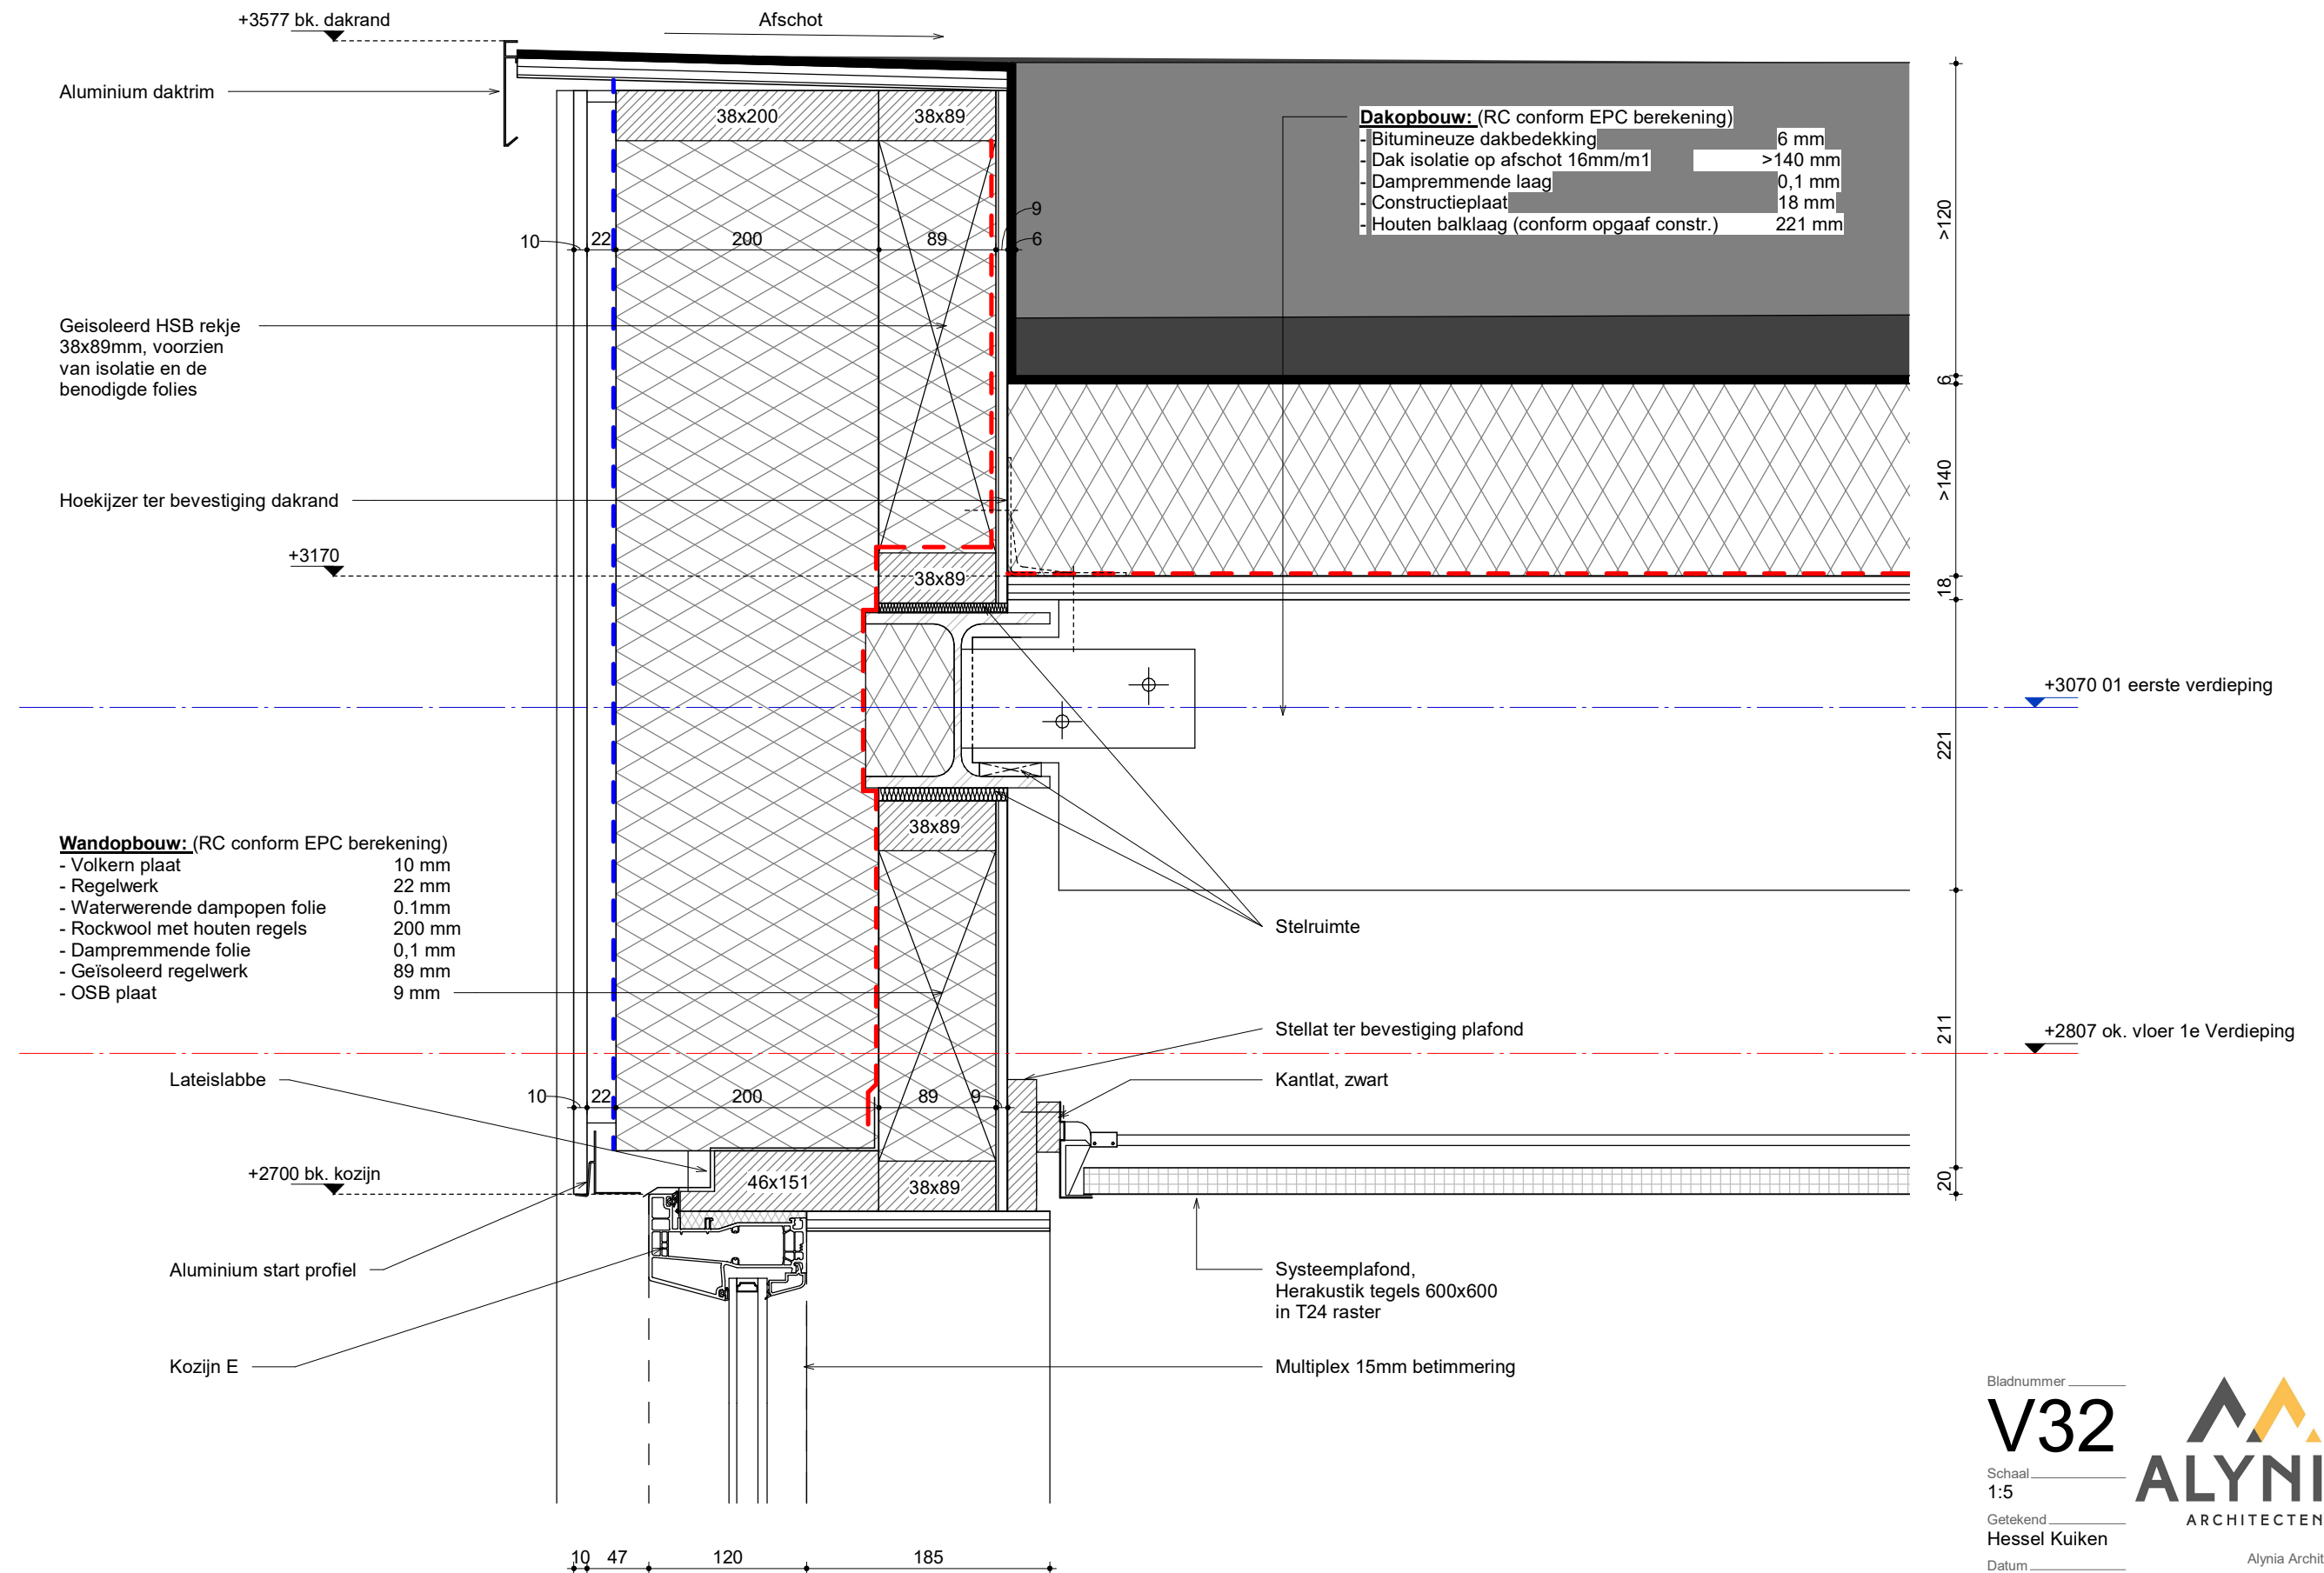

Bladnummer

V32

Schaal
1:5

Getekend
Hessel Kuiken

Datum

17-03-2023

30-03-2023

Werknummer

6004

ALYNIA
ARCHITECTEN


Alynia Architecten BV

Snekerterweg 61

8912 AA

Leeuwarden

T (058) 2023080
E info@alynia-architecten.nl
I www.alynia-architecten.nl

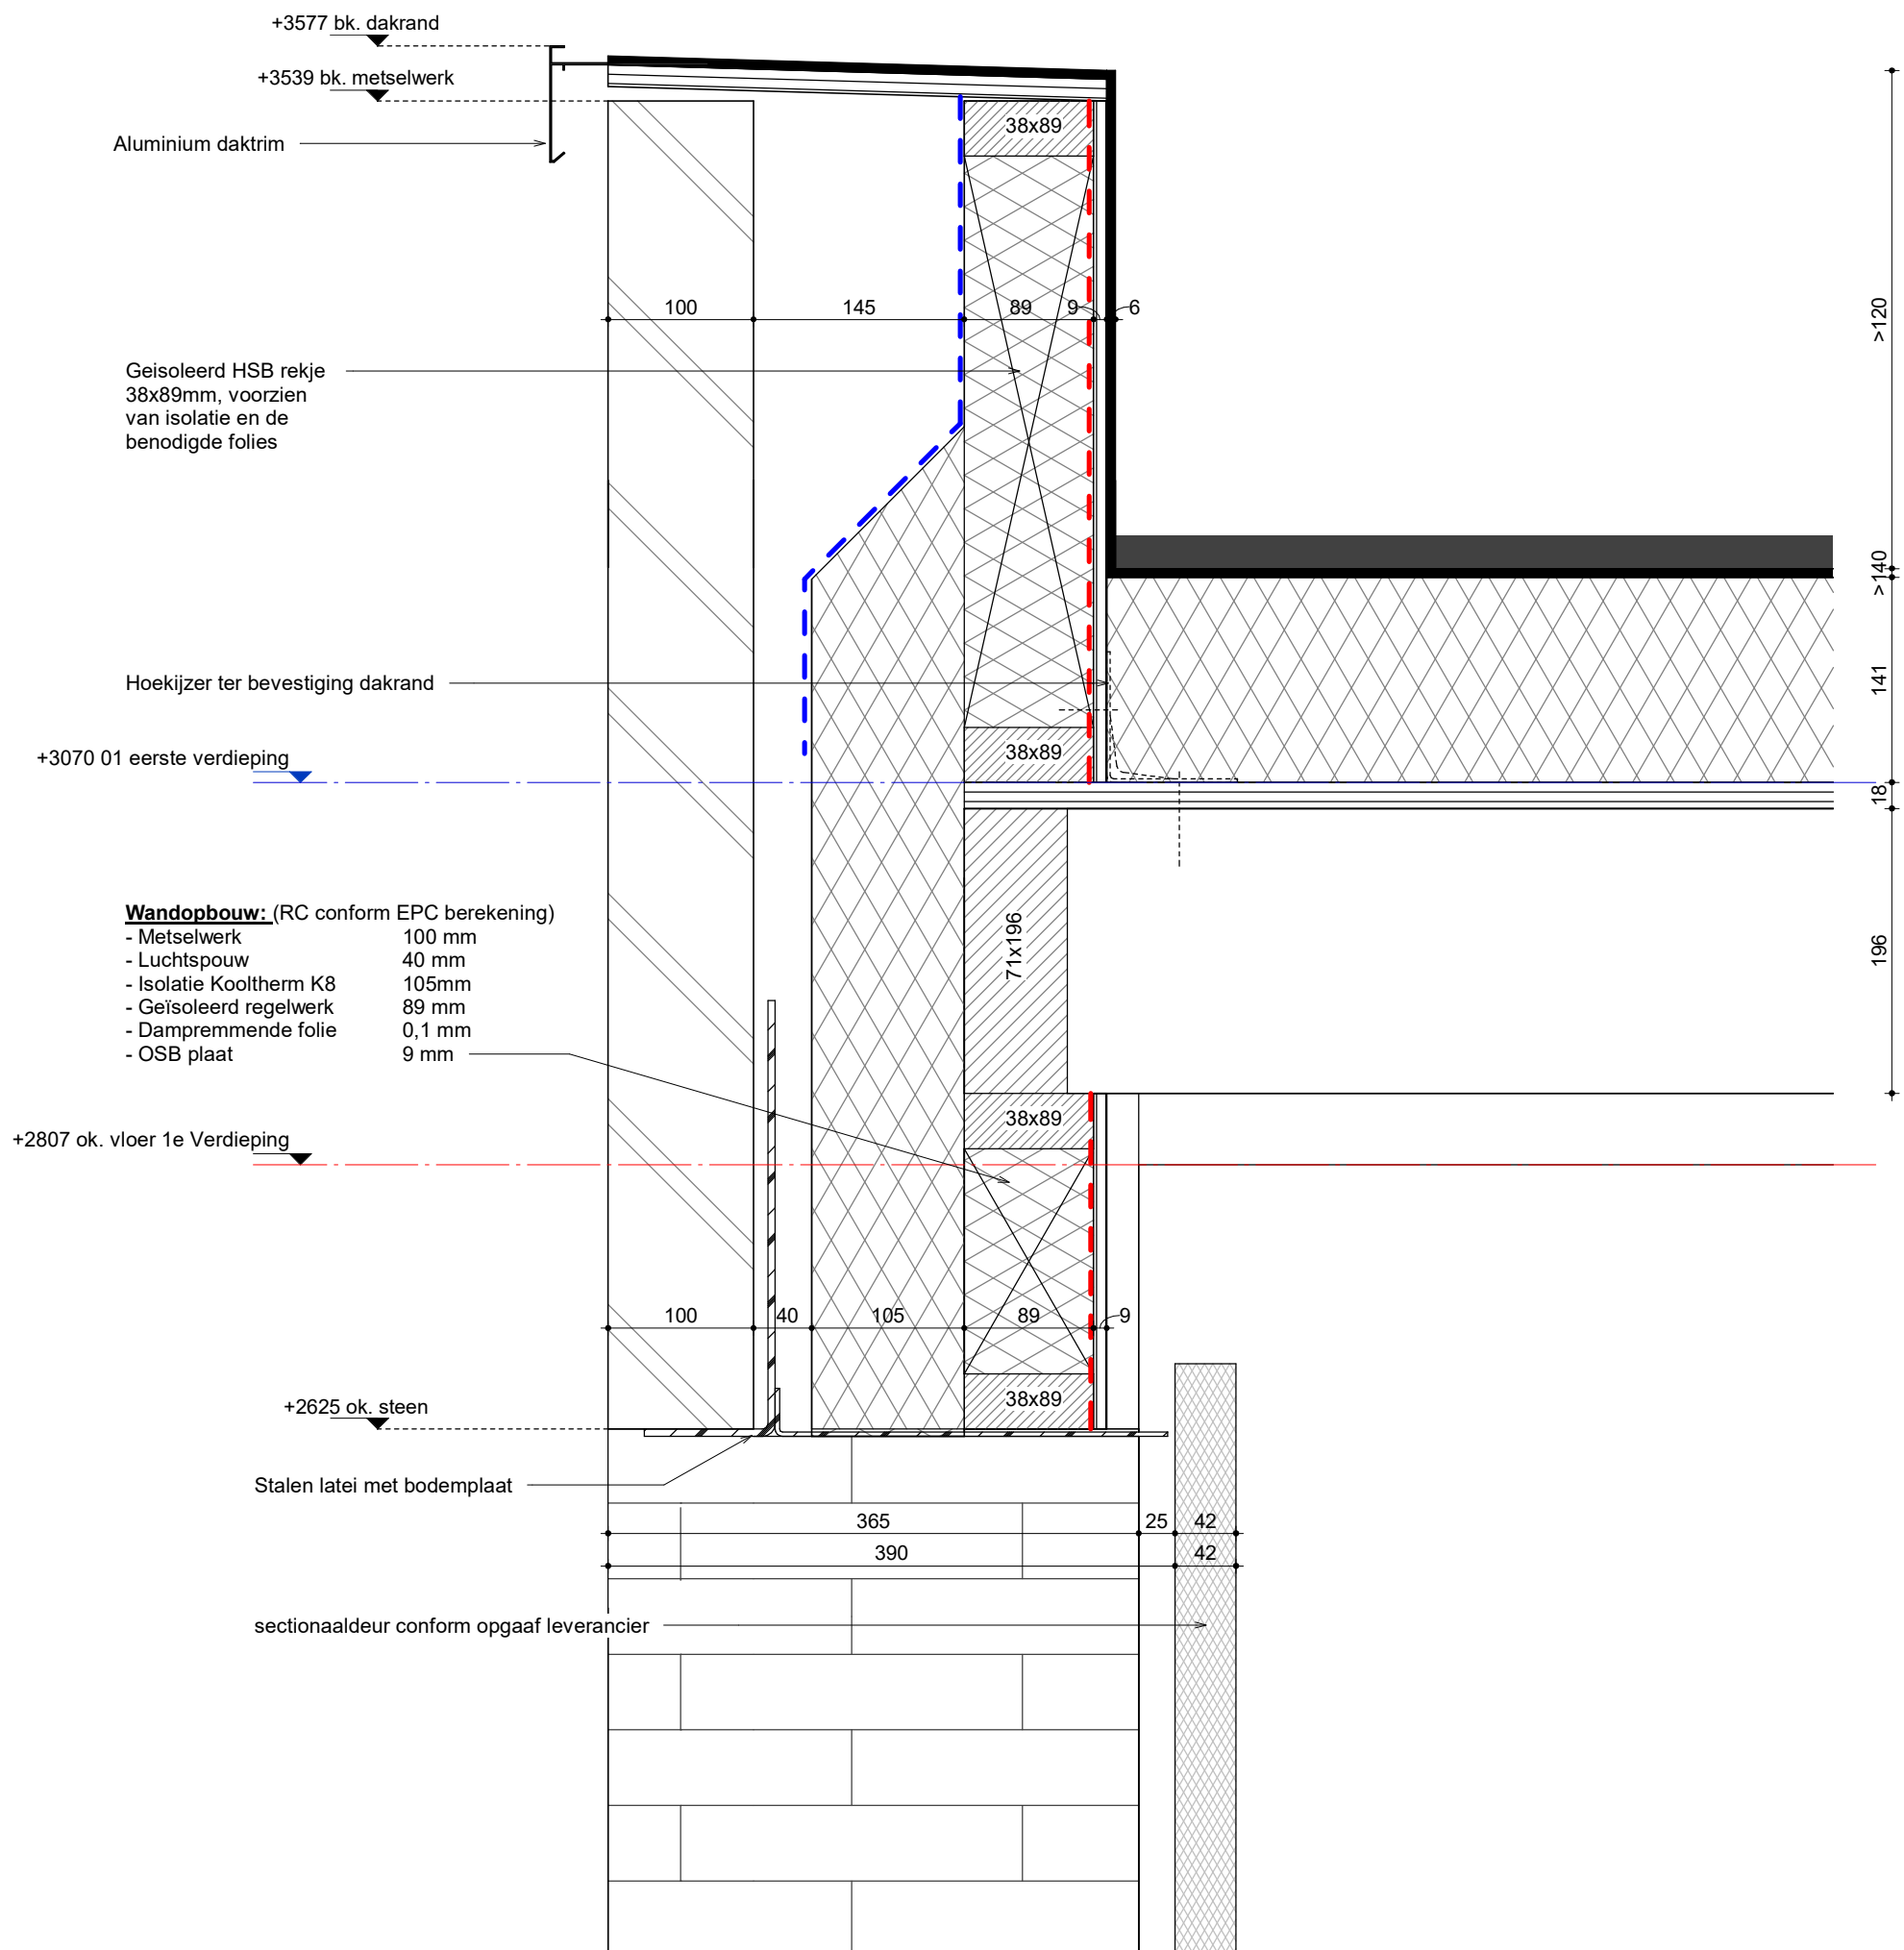

Bladnummer

V33

Schaal
1:5

Getekend
Hessel Kuiken

Datum

17-03-2023
30-03-2023

Werknummer

6004

ALYNIA
ARCHITECTEN

Alynia Architecten BV

Snekertrekweg 61
8912 AA
Leeuwarden

T (058) 2023080
E info@alynia-architecten.nl
I www.alynia-architecten.nl