




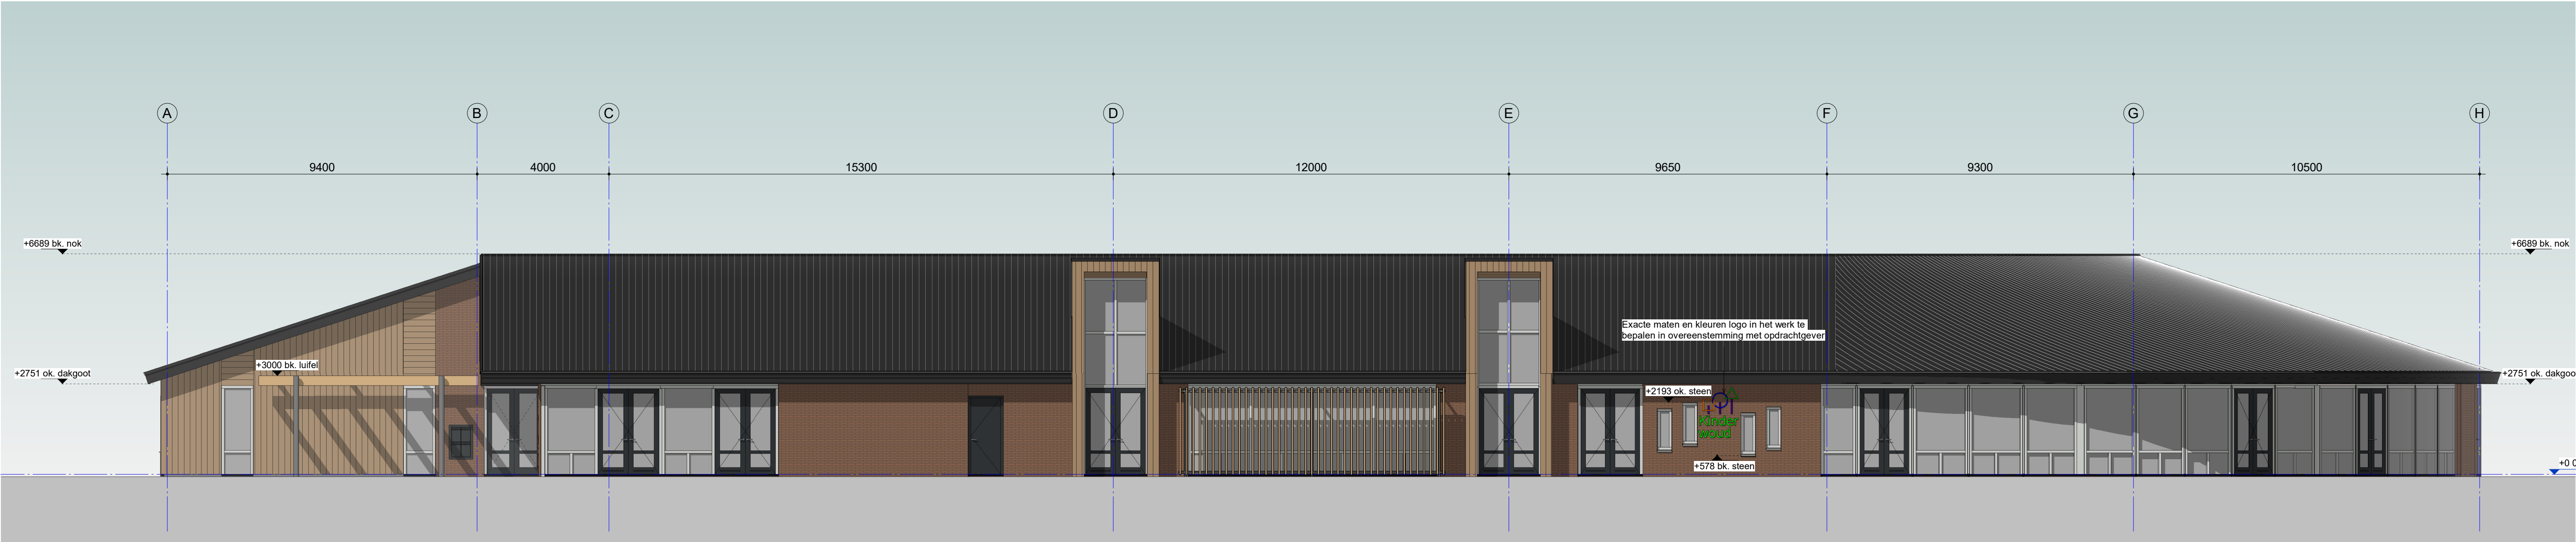


Rechtergevel

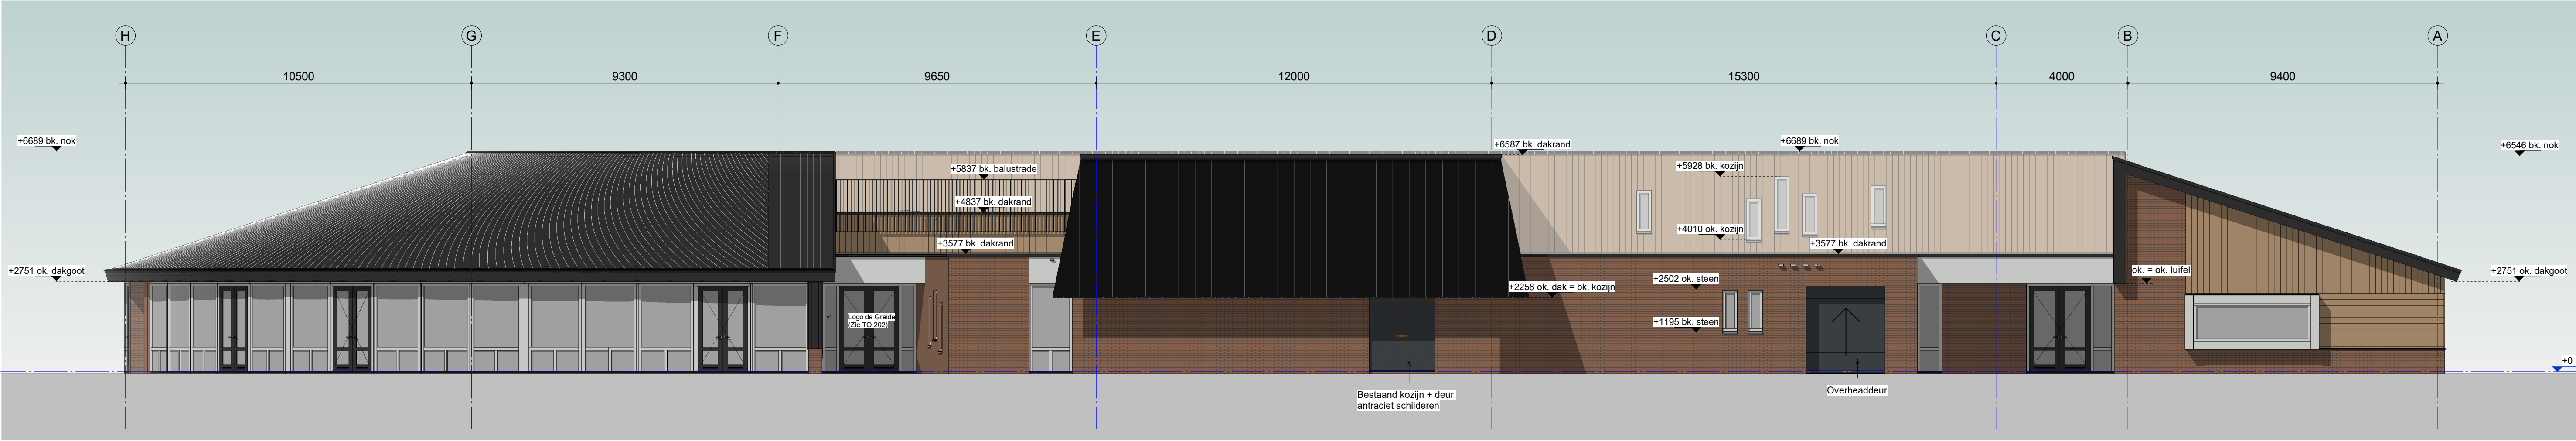

Linkergevel

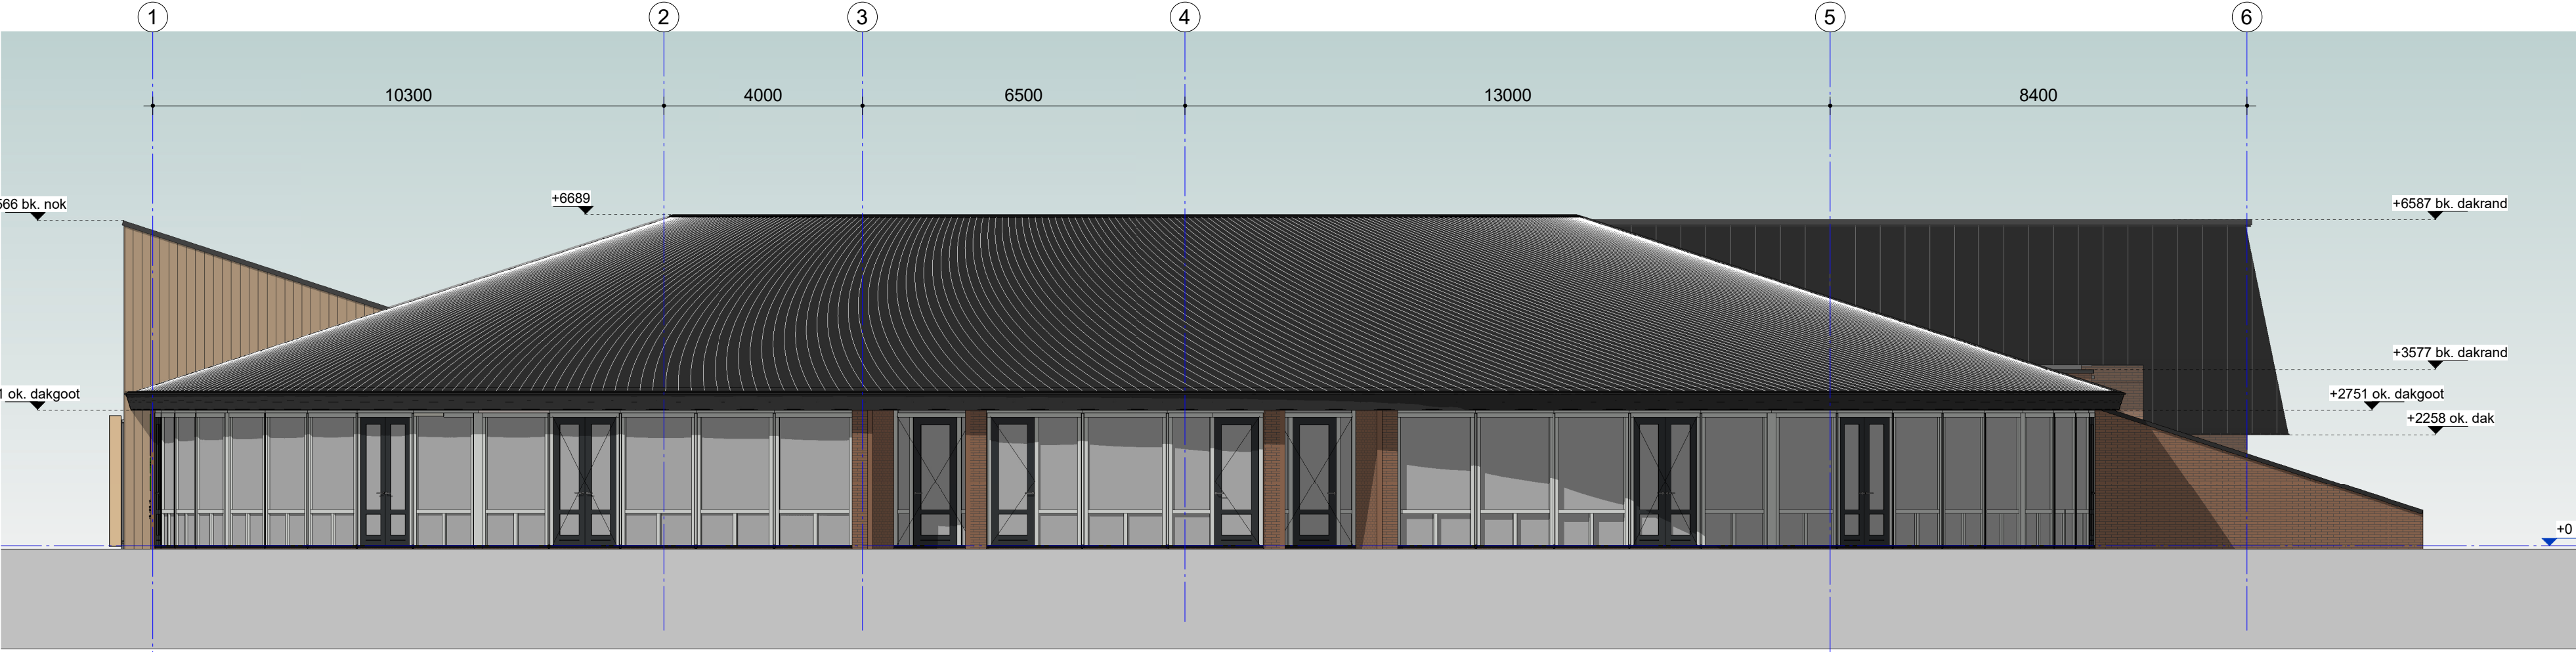


Achtergevel

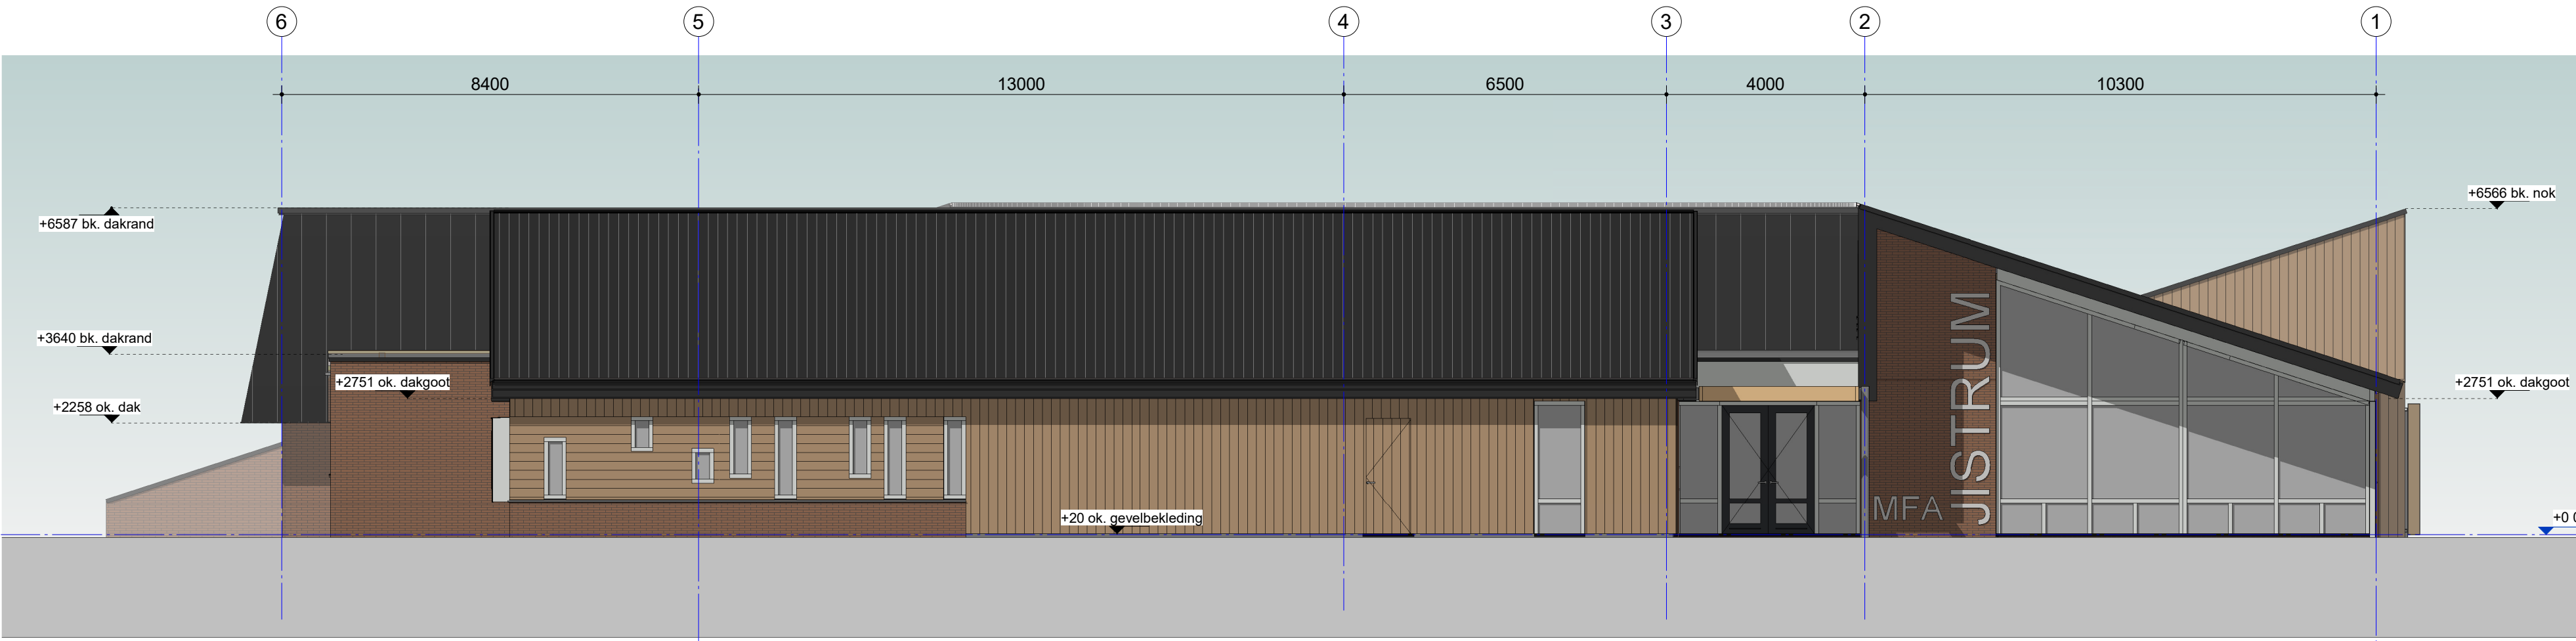

Voorgevel



3D impressie 1

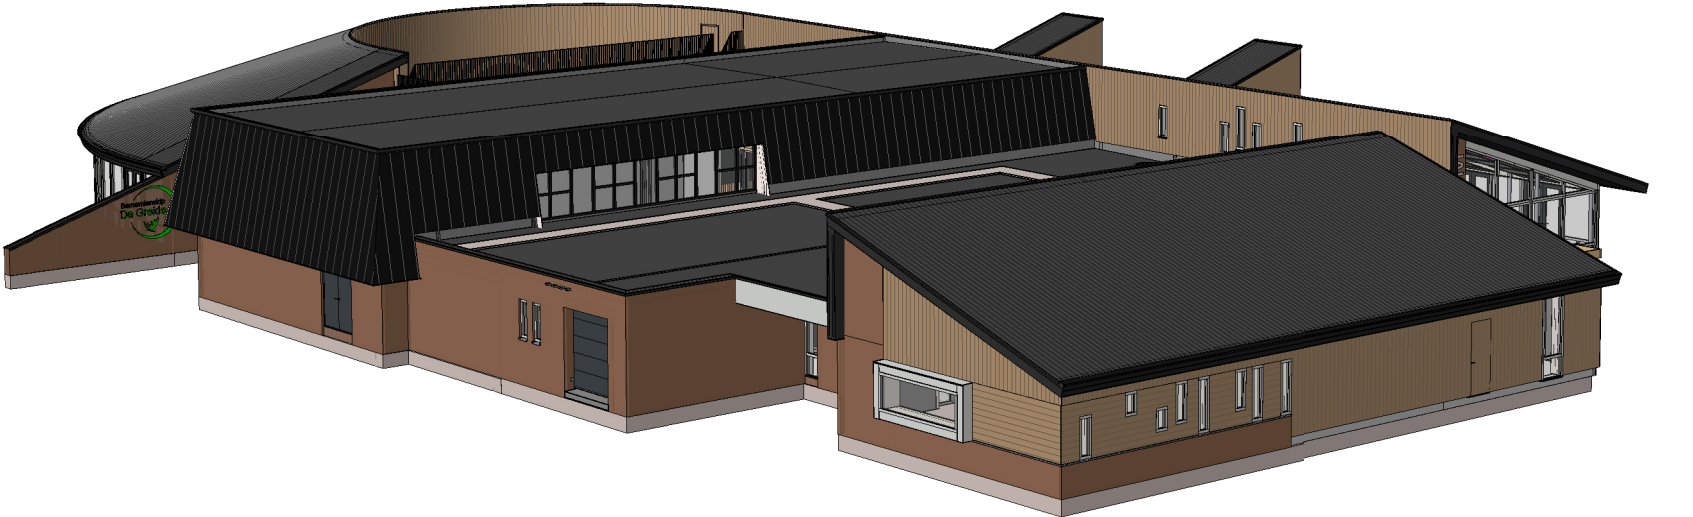

3D-impressie 2

Oprichtgever	Schaal
Gemeente Tytsjerksteradiel	1:100
Raadshuisweg 7	Formaat
9251 GH te Burgum	751x841
Project	Architect
6004	Pieter Schievink
nieuwbouw multifunctionele accommodatie	Gemeente
Fjildwei 8 te Jistrum	Hessel Kuiken
9258 CL	
Datum	
20-01-2023	
Ondersaai	Geschied
30-03-2023	
Geveld, Nieuwe toestand	07-04-2023
	09-05-2023
Plan	Stuknummer
TO	TO-201 6004



Alynia Architecten BV
Sukerstraatweg 61
8912 AA
Leeuwarden
T (058) 2023080
E info@alynia-architecten.nl
www.alynia-architecten.nl

DEZE TEKENING BLIJFT EIGENDOM VAN ALYNIA ARCHITECTEN EN WORDT ZONDER FEE OF SCHILP VERLEN. TOEGESTUURDE NIET WORDEN GEBRUIKT. NIET AAN GEDRUKTE WORDEN VERSTREKT. OF TER HANDE WORDEN GELEVERD.