



Voorgevel

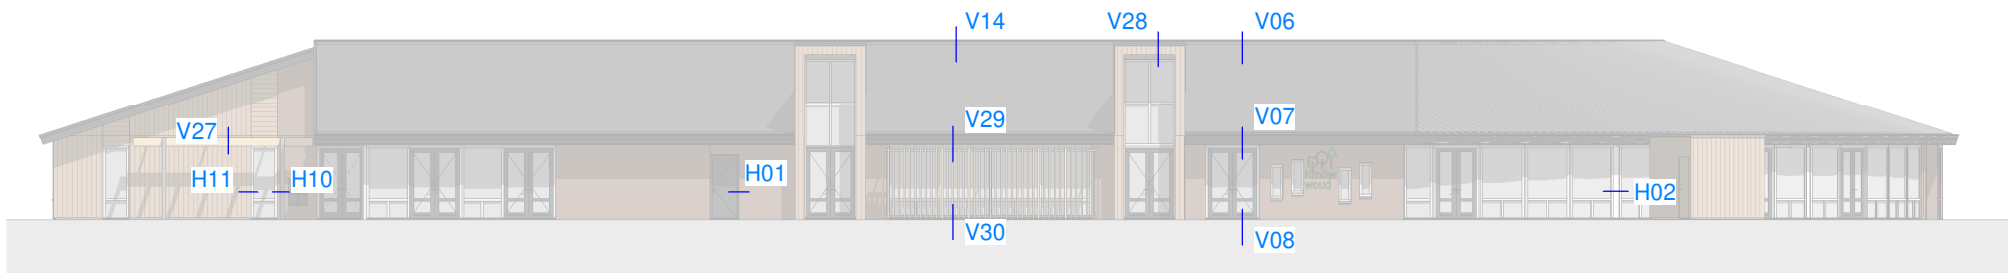



Achtergevel



Rechtergevel

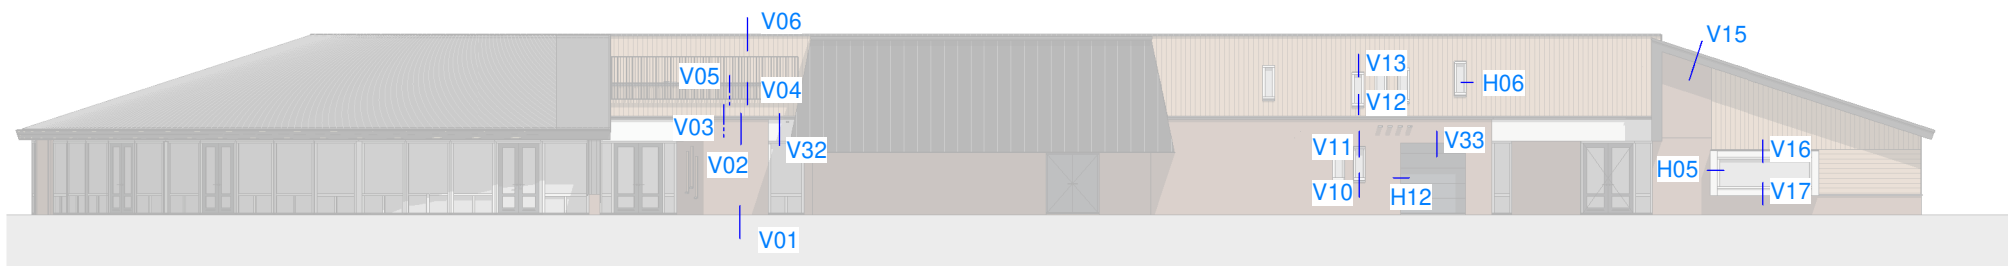

Linkergevel

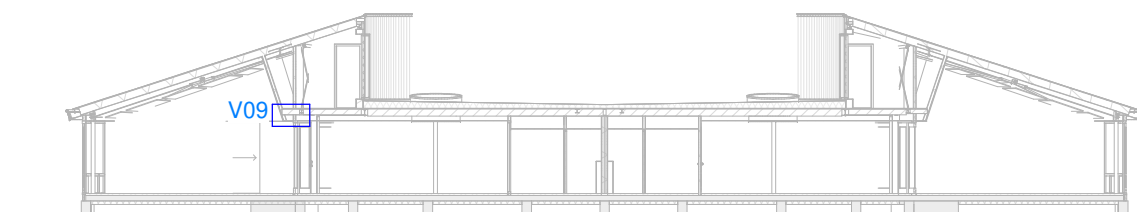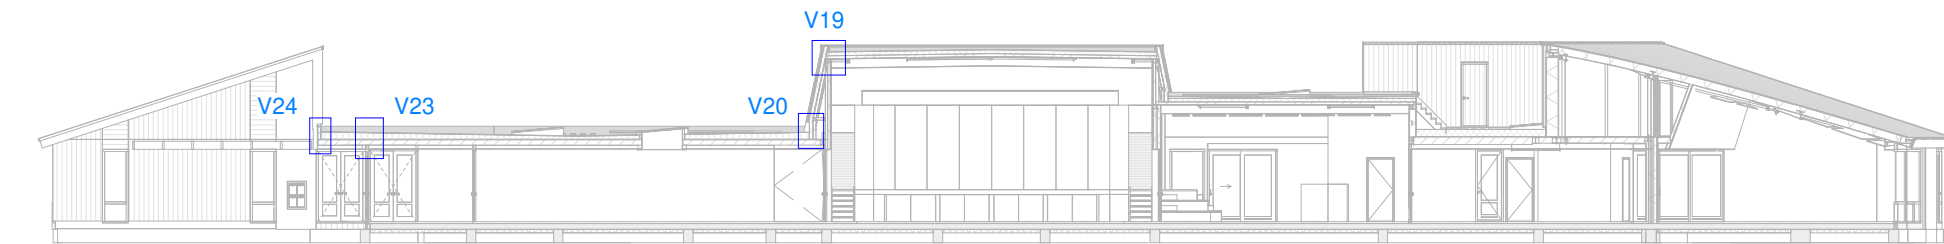


Oprachtgever	Schaal	1:200
Gemeente Tytsjerksteradiel	Formaat	A2
Raadhuisweg 7		
9251 GH te Burgum		
Project	Architect	Pieter Schievink
6004	Getekend	Hessel Kuiken
nieuwbouw multifunctionele accommodatie	Datum	20-01-2023
Fjildwei 8 te Jistrum	Gewijzigd	09-05-2023
9258 CL	Onderdeel	Overzicht details
	Fase	TECHNISCH ONTWERP
	Bladnummer	TO-401
	Werknummer	6004



Alynia Architecten BV
Snekerterweg 61
8912 AA
Leeuwarden
T (058) 2023080
E info@alynia-architecten.nl
I www.alynia-architecten.nl

DEZE TEKENING BLIJFT EIGENDOM VAN ALYNIA ARCHITECTEN EN MAG ZONDER ONZE SCHRIFTELIJKE TOESTEMMING NIET WORDEN GEKOPIEERD, NOCH AAN DERDEN WORDEN VERSTREKT, OF TER INZICHT WORDEN GEGEVEN

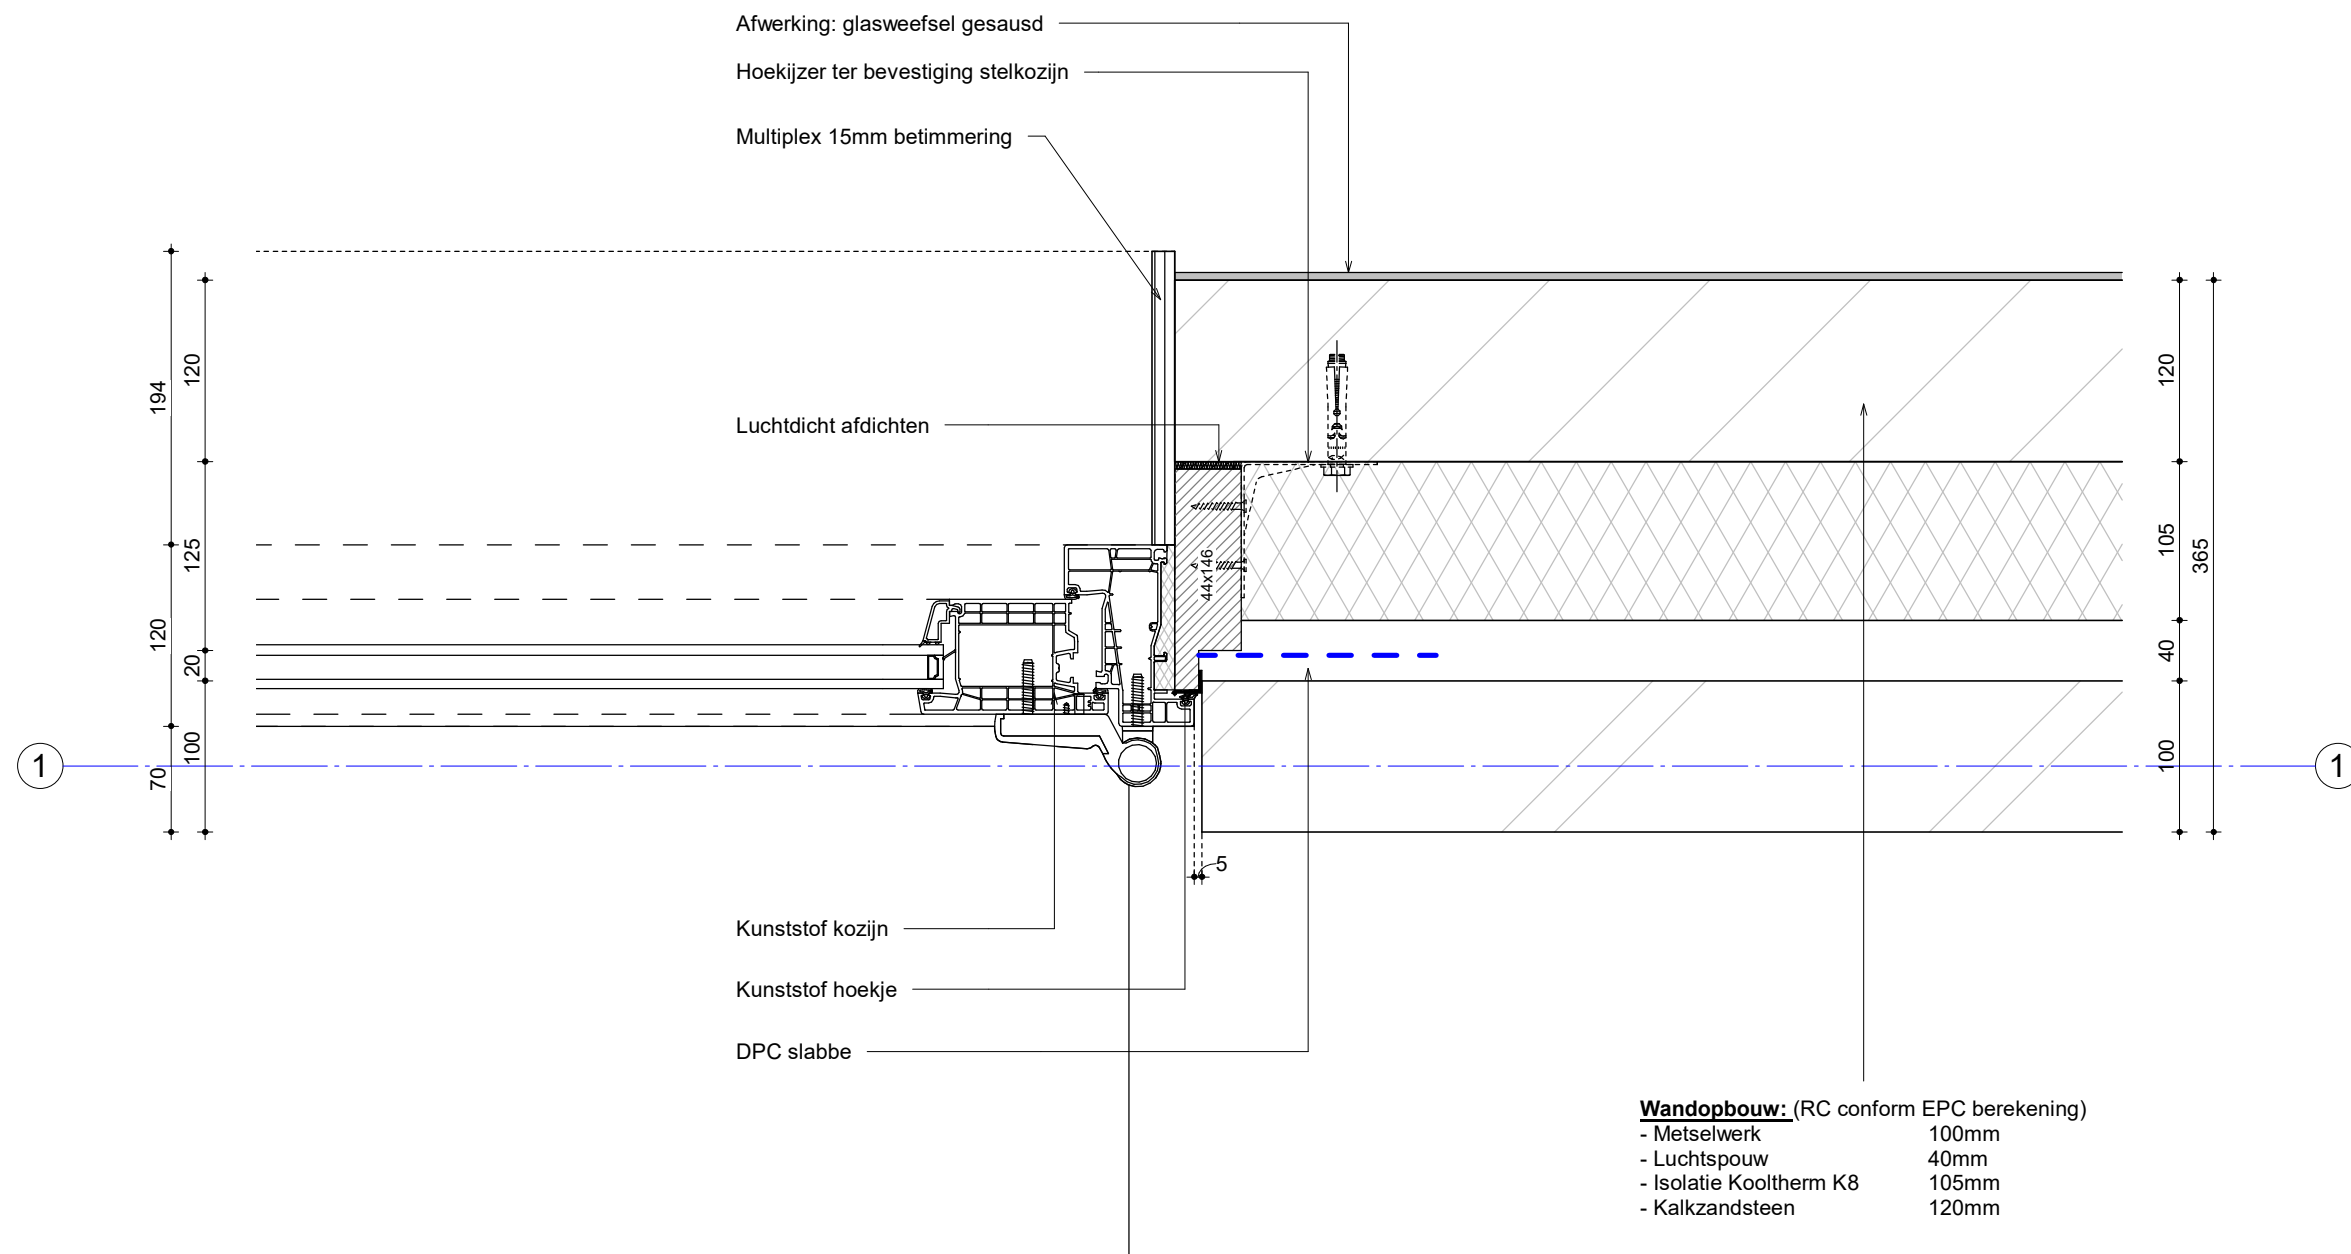

Bladnummer _____

H01

Schaal
1:5

Getekend
Hessel Kuiken

Datum _____

20-01-2023

09-05-2023

Werknummer _____

6004

ALYNIA
ARCHITECTEN


Alynia Architecten BV

Snekertrekweg 61

8912 AA

Leeuwarden

T (058) 2023080
E info@alynia-architecten.nl
I www.alynia-architecten.nl

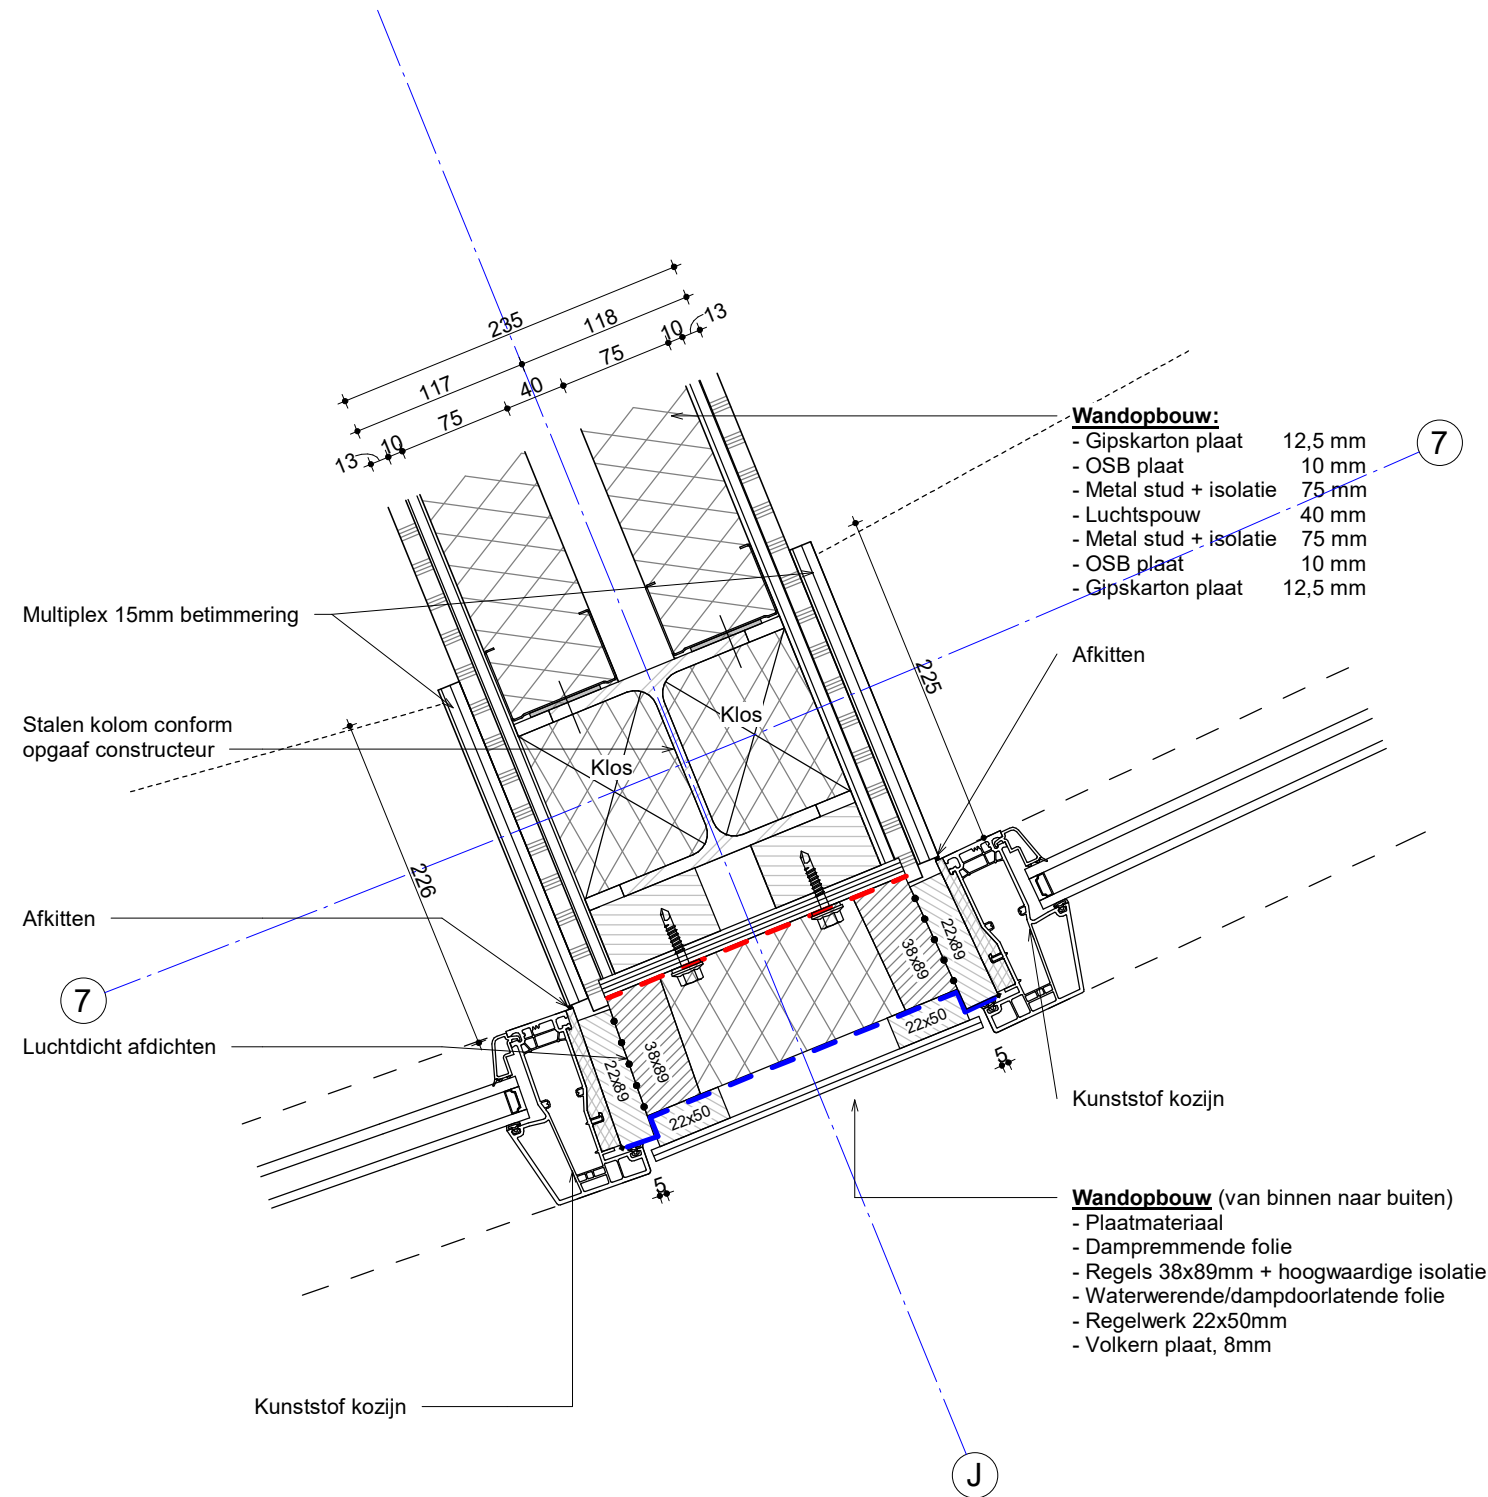

Bladnummer _____

H02

Schaal
1:5

Getekend
Hessel Kuiken

Datum _____

20-01-2023

09-05-2023

Werknummer _____

6004



Alynia Architecten BV

Sneekertrekweg 61


8912 AA

Leeuwarden

T (058) 2023080

E info@alynia-architecten.nl

I www.alynia-architecten.nl

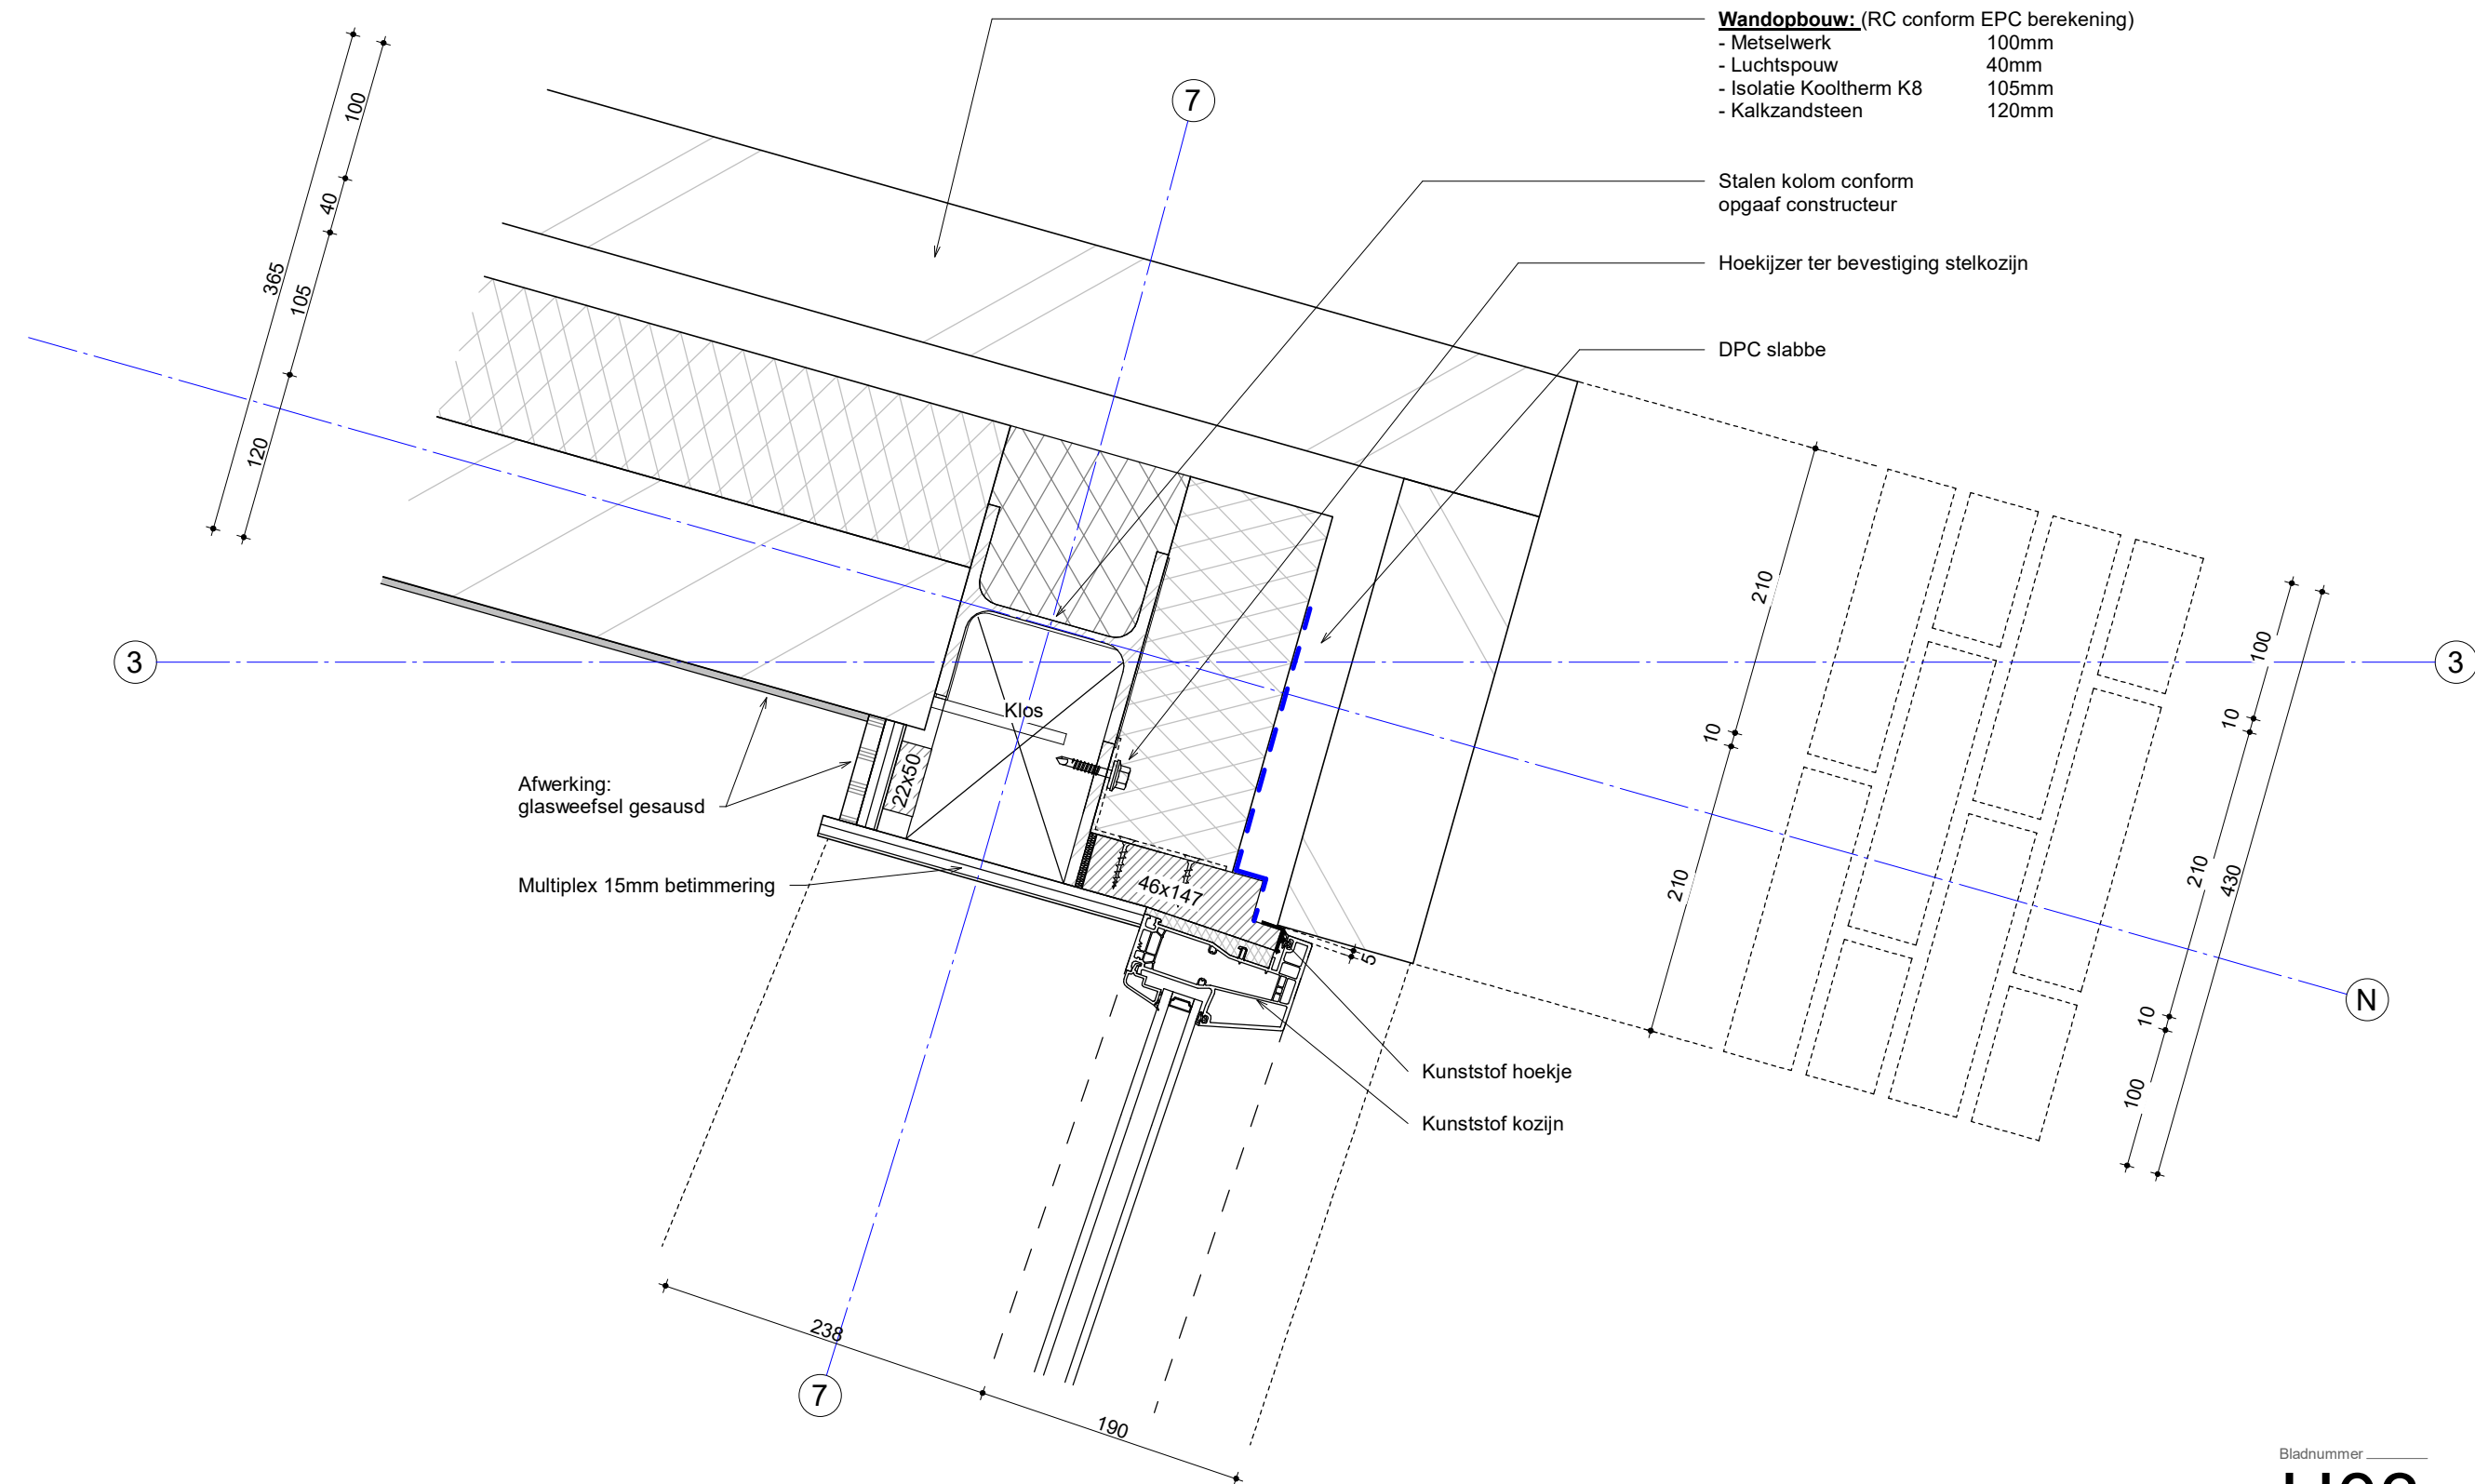

Wandopbouw: (RC conform EPC berekening)

- Metselwerk	100mm
- Luchtspouw	40mm
- Isolatie Kooltherm K8	105mm
- Kalkzandsteen	120mm

Stalen kolom conform
opgaaf constructeur

Hoekijzer ter bevestiging stelkozijn

DPC slabbe

Afwerking:
glasweefsel gesausd

Multiplex 15mm betimmering

Kunststof hoekje


Kunststof kozijn

Bladnummer _____
H03
Schaal _____
1:5
Getekend _____
Hessel Kuiken
Datum _____
20-01-2023
09-05-2023
Werknummer _____
6004

ALYNIA
ARCHITECTEN

Alynia Architecten BV
Sneekertrekweg 61
8912 AA
Leeuwarden

T (058) 2023080
E info@alynia-architecten.nl
I www.alynia-architecten.nl

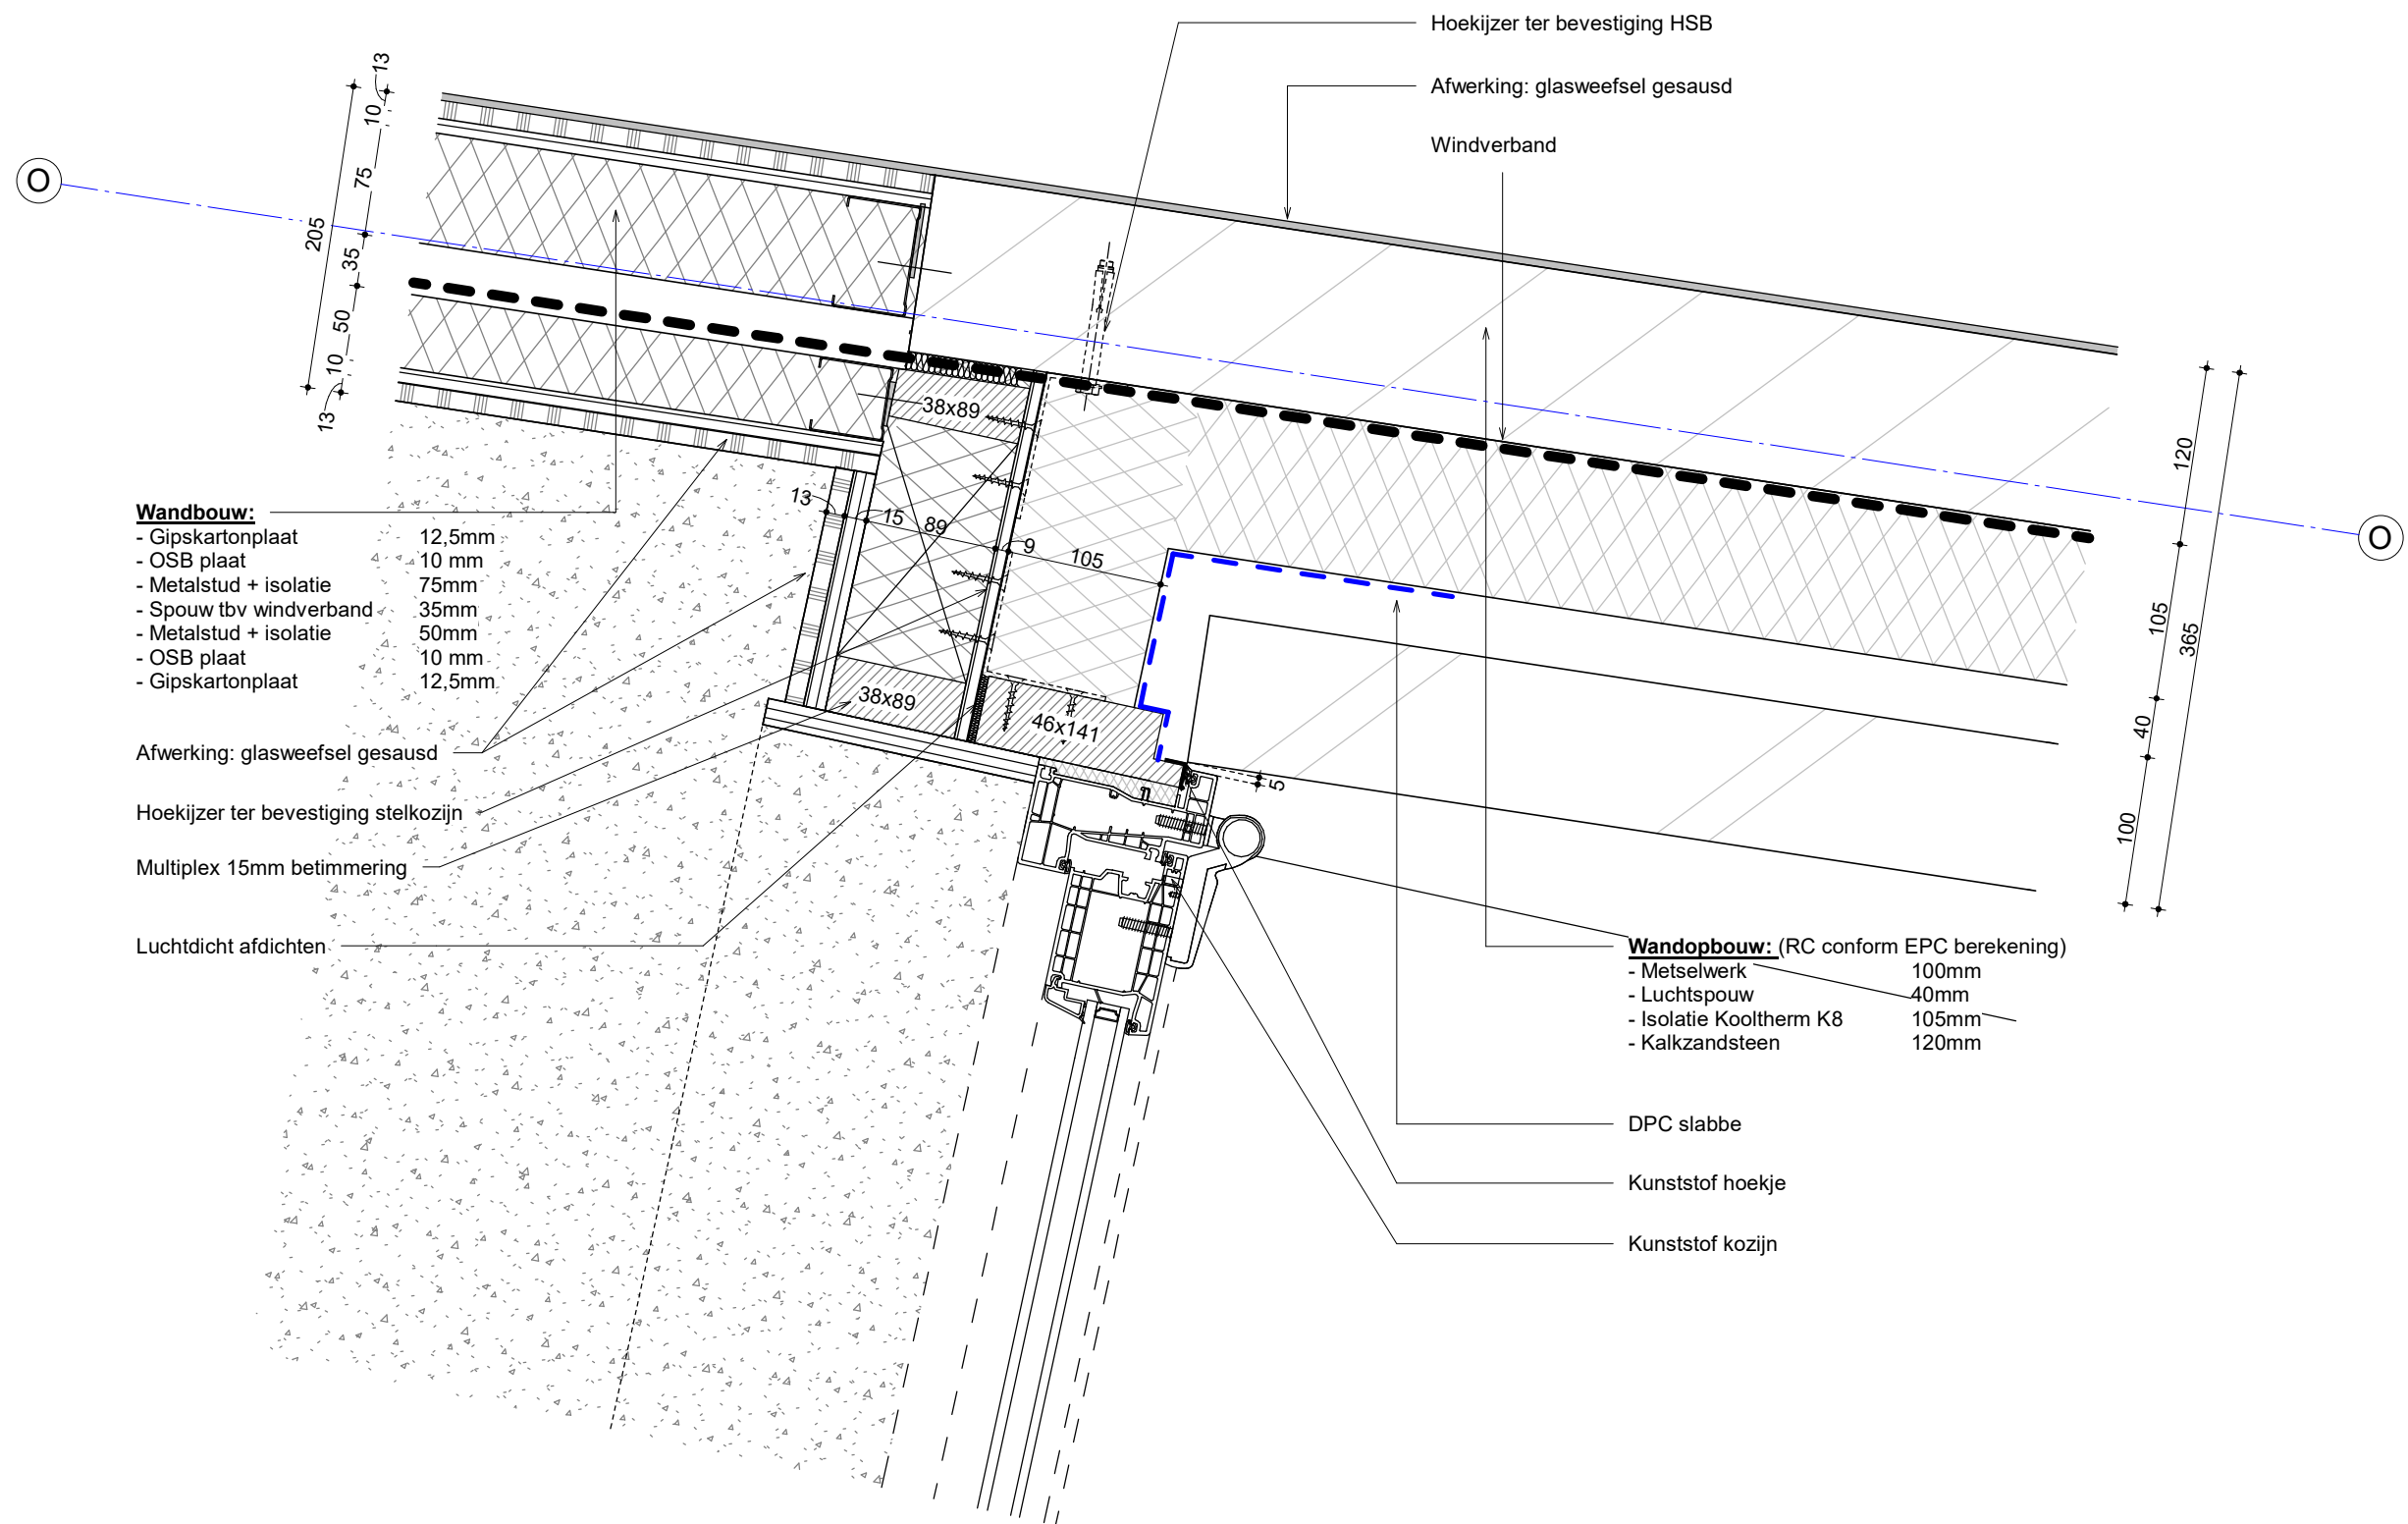

Bladnummer

H04

Schaal
1:5

Getekend
Hessel Kuiken

Datum

20-01-2023

09-05-2023

Werknummer

6004

ALYNIA
ARCHITECTEN

Alynia Architecten BV

Sneekterekweg 61


8912 AA

Leeuwarden

T (058) 2023080

E info@alynia-architecten.nl

I www.alynia-architecten.nl

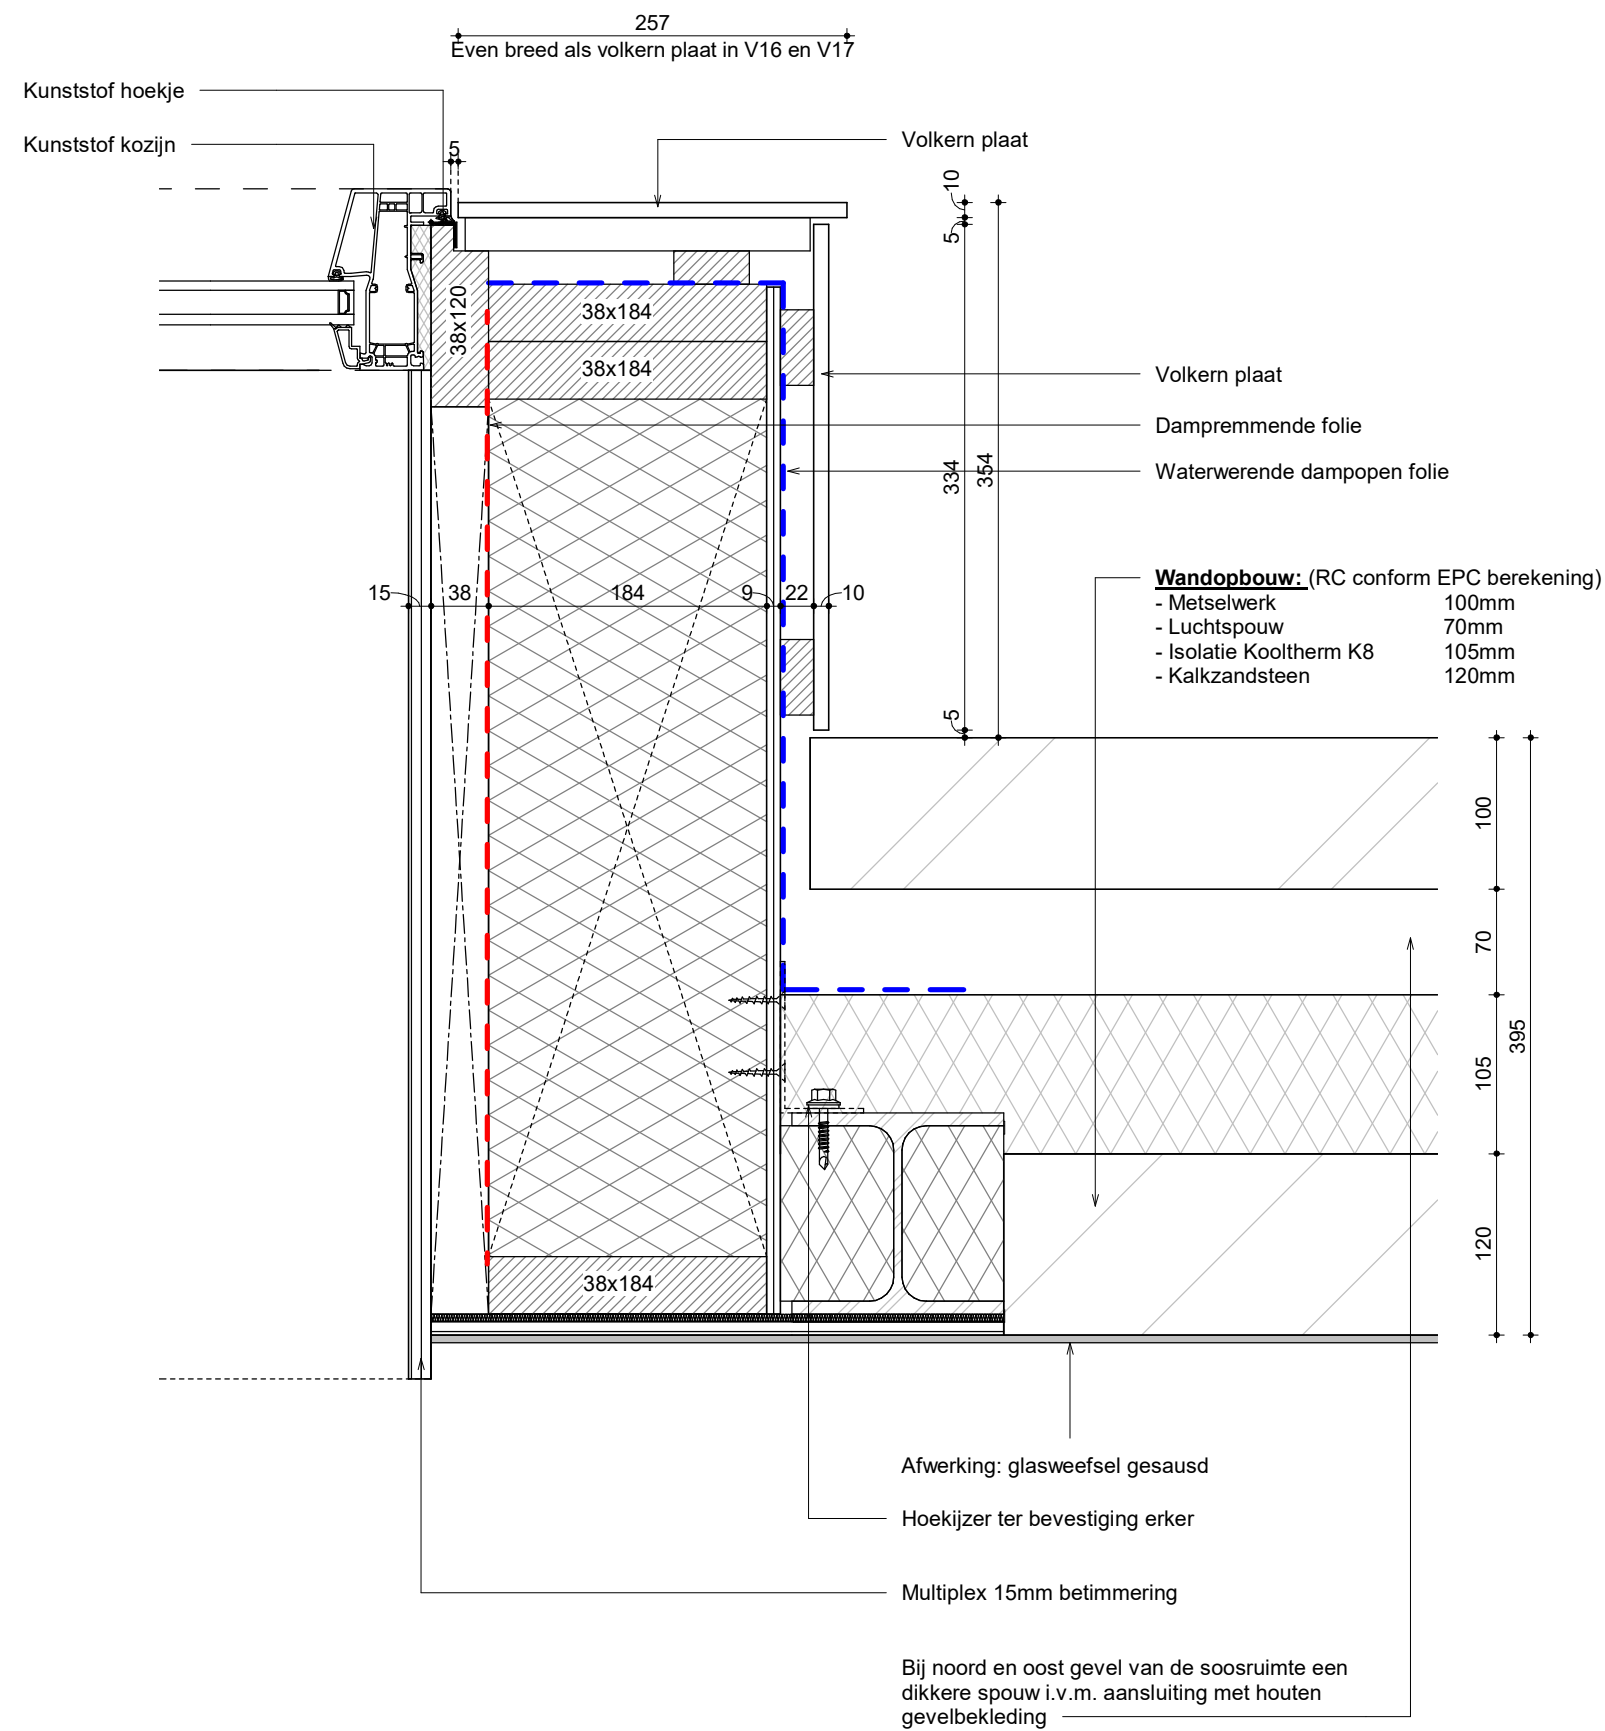

Bladnummer

H05

Schaal
1:5

Getekend
Hessel Kuiken

Datum

20-01-2023

09-05-2023

Werknummer

6004

ALYNIA
ARCHITECTEN

Alynia Architecten BV

Snekertrekweg 61

8912 AA

Leeuwarden

T (058) 2023080
E info@alynia-architecten.nl
I www.alynia-architecten.nl

- Houten gevelbekleding, staand	20 mm
- Regelwerk	44 mm
- Waterwerende/dampdoorlatende folie	0,1 mm
- OSB plaat	10 mm
- Geïsoleerd stijl en regelwerk	235 mm
- Dampremmende folie	0,1 mm
- OSB plaat	10 mm



Schaal _____
1:5

Getekend _____
Hessel Kuiken

Datum _____

20-01-2023

09-05-2023

Werknummer _____

COO 4

6004



Alynia Architecten BV

Snekertrekweg 61

8912 AA

Leeuwarden

T (058) 2023080
E info@alynia-architecten.nl
I www.alynia-architecten.nl


Bij noord en oost gevel van de soosruimte een
dikkere spouw i.v.m. aansluiting met houten
gevelbekleding

Wandopbouw: (RC conform EPC berekening)

- Metselwerk 100mm
- Luchtspouw 70mm
- Isolatie Kooltherm K8 105mm
- Kalkzandsteen 120mm

Wandopbouw: (RC conform EPC berekening)

- Houten gevelbekleding staand 20 mm
- Regelwerk 44 mm
- Waterwerende dampopen folie 0.1mm
- Rockwool met houten regels 200 mm
- Dampremmende folie 0,1 mm
- Kalkzandsteen 120 mm

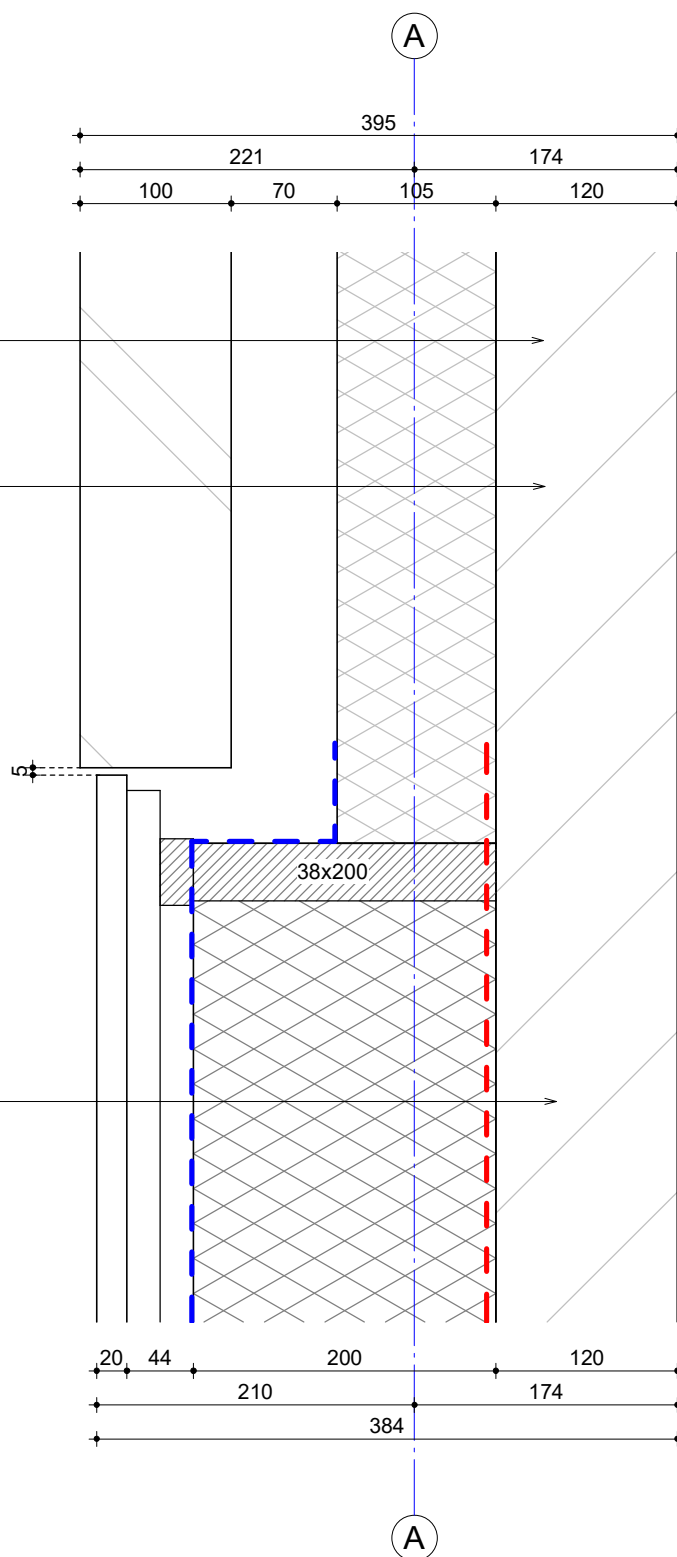

Afwerking: glasweefsel gesausd

Bladnummer

H07

Schaal
1:5

Getekend
Hessel Kuiken

Datum

20-01-2023

09-05-2023

Werknummer

6004

ALYNIA
ARCHITECTEN


Alynia Architecten BV

Snekertrekweg 61

8912 AA

Leeuwarden

T (058) 2023080
E info@alynia-architecten.nl
I www.alynia-architecten.nl

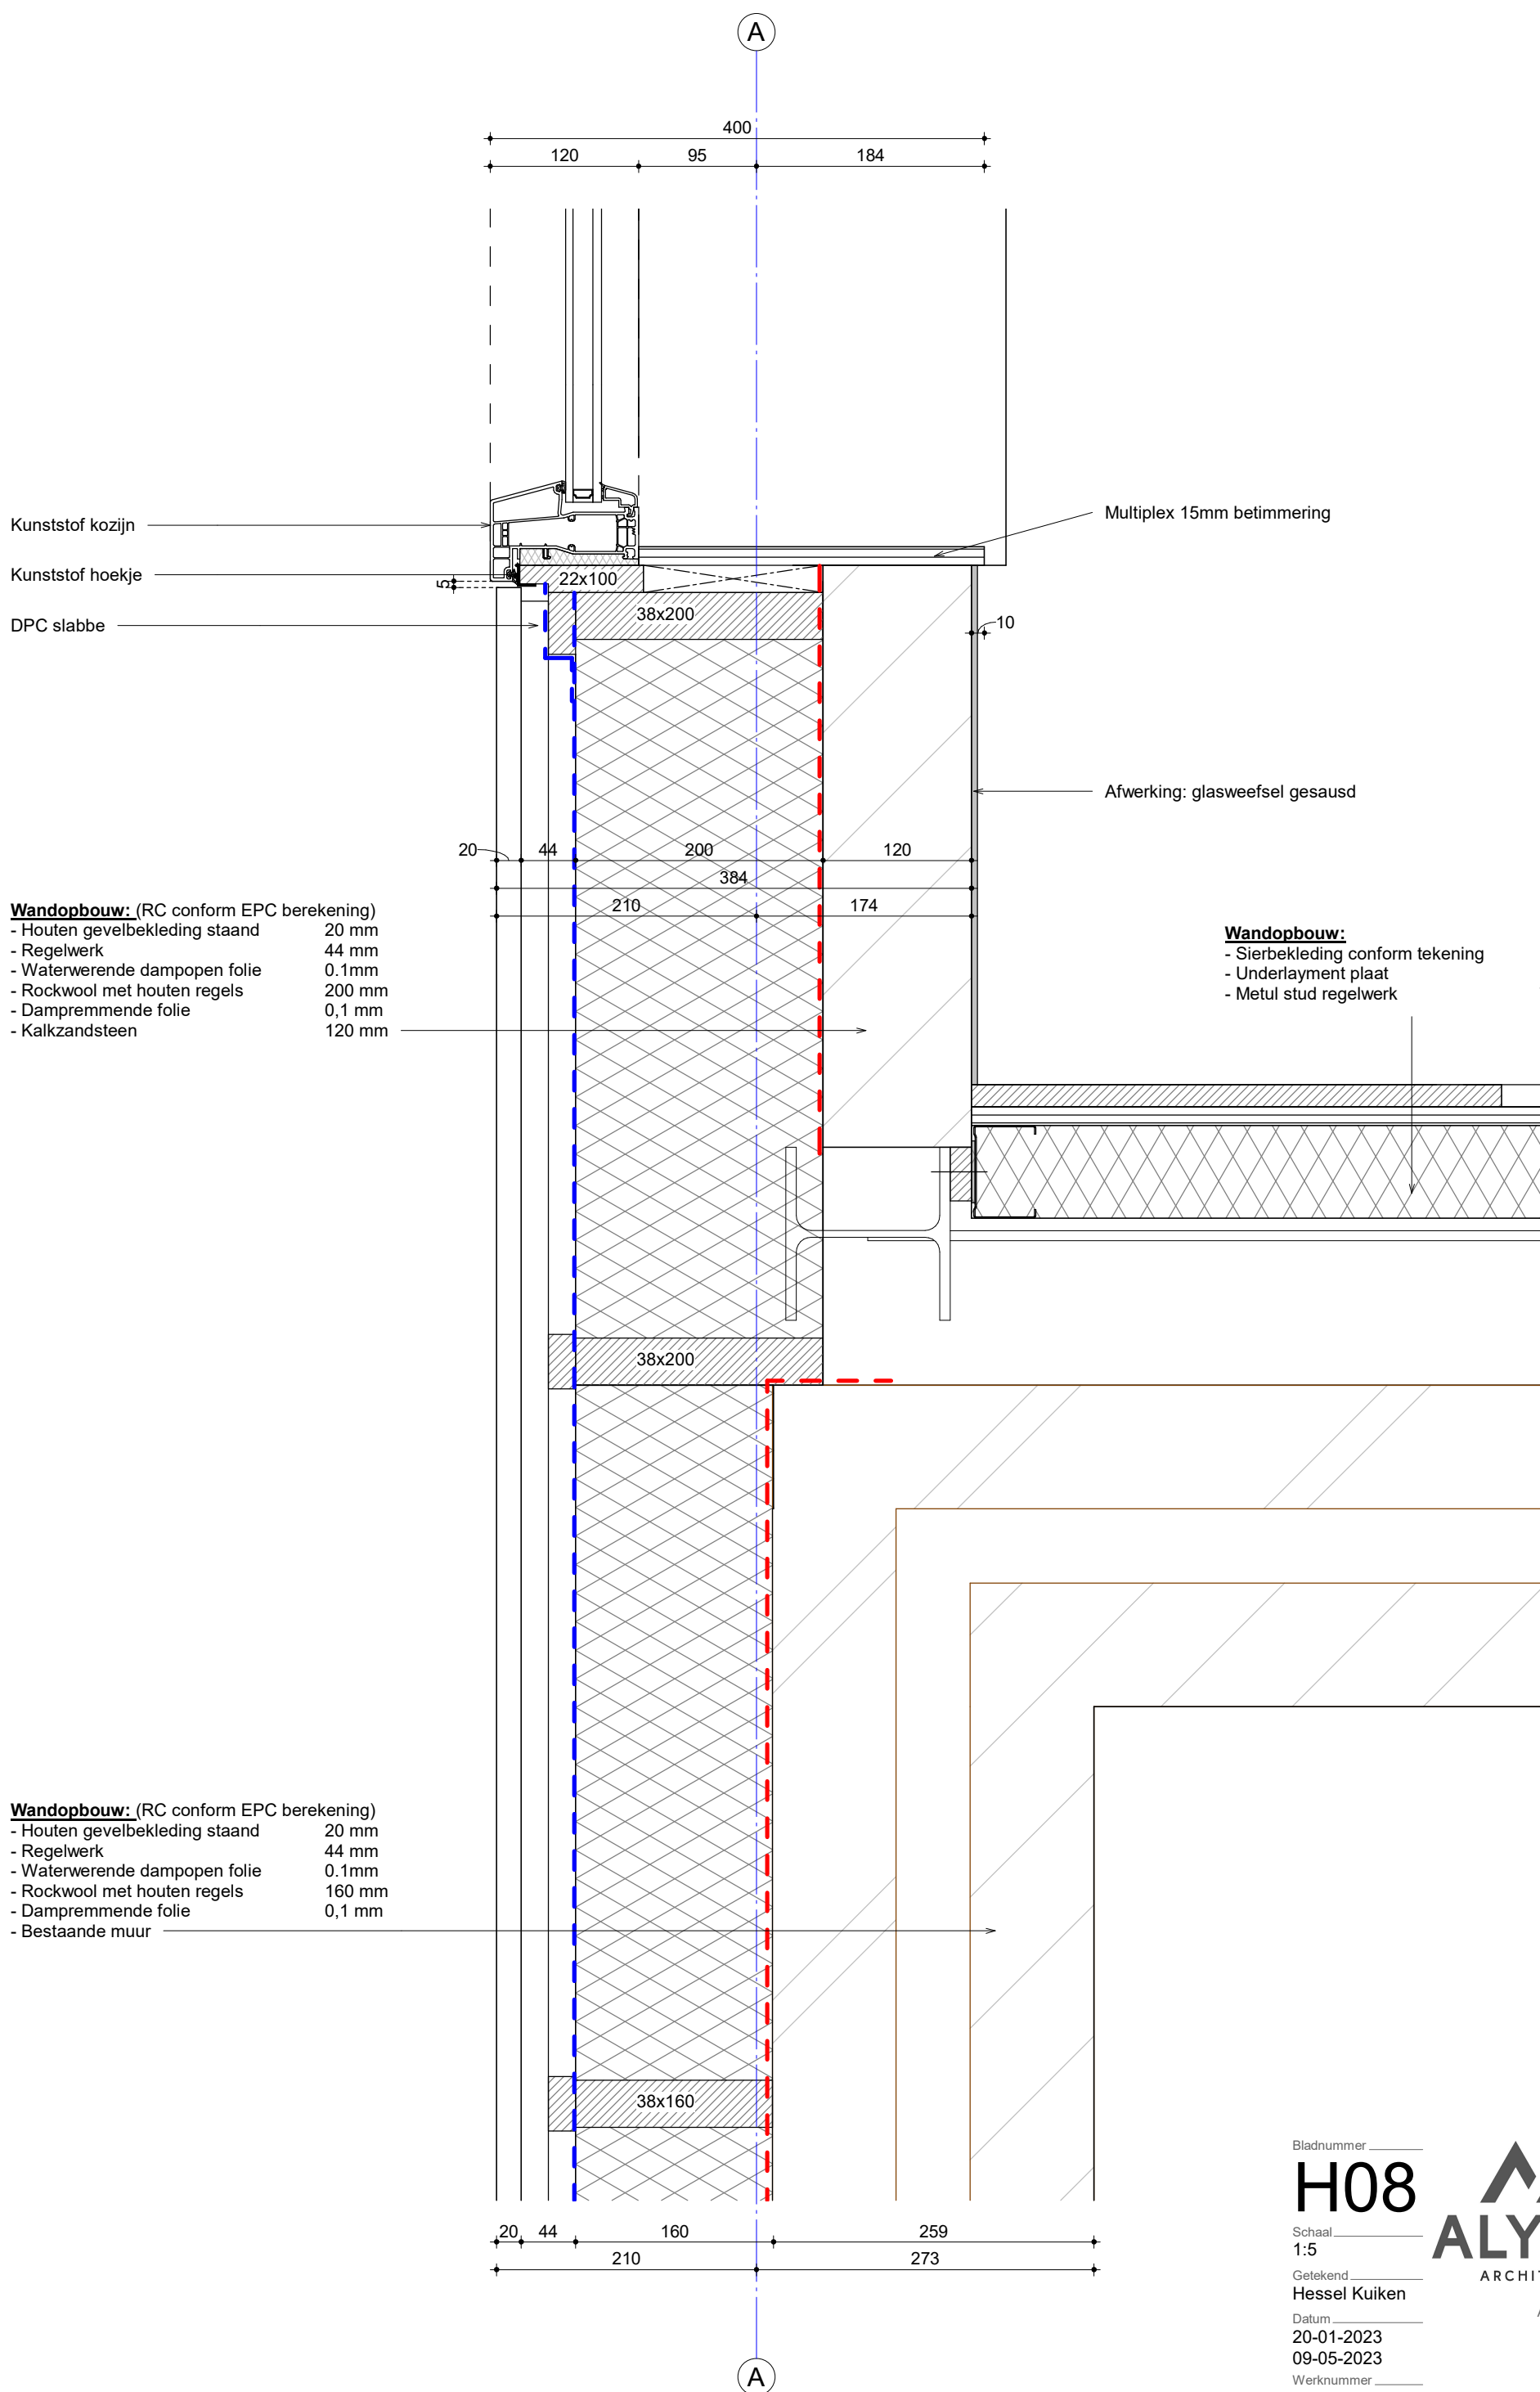

Wandopbouw: (RC conform EPC berekening)

- Houten gevelbekleding staand 20 mm
- Regelwerk 44 mm
- Waterwerende dampopen folie 0.1mm
- Rockwool met houten regels 200 mm
- Dampremmende folie 0,1 mm
- Kalkzandsteen 120 mm

Wandopbouw:


- Sierbekleding conform tekening 18 mm
- Underlayment plaat 15 mm
- Metul stud regelwerk 75 mm

Wandopbouw: (RC conform EPC berekening)

- Houten gevelbekleding staand 20 mm
- Regelwerk 44 mm
- Waterwerende dampopen folie 0.1mm
- Rockwool met houten regels 160 mm
- Dampremmende folie 0,1 mm
- Bestaande muur

Bladnummer
H08
Schaal
1:5
Getekend
Hessel Kuiken
Datum
20-01-2023
09-05-2023
Werknummer
6004

ALYNIA
ARCHITECTEN
Alynia Architecten BV
Snekertrikweg 61
8912 AA
Leeuwarden
T (058) 2023080
E info@alynia-architecten.nl
I www.alynia-architecten.nl

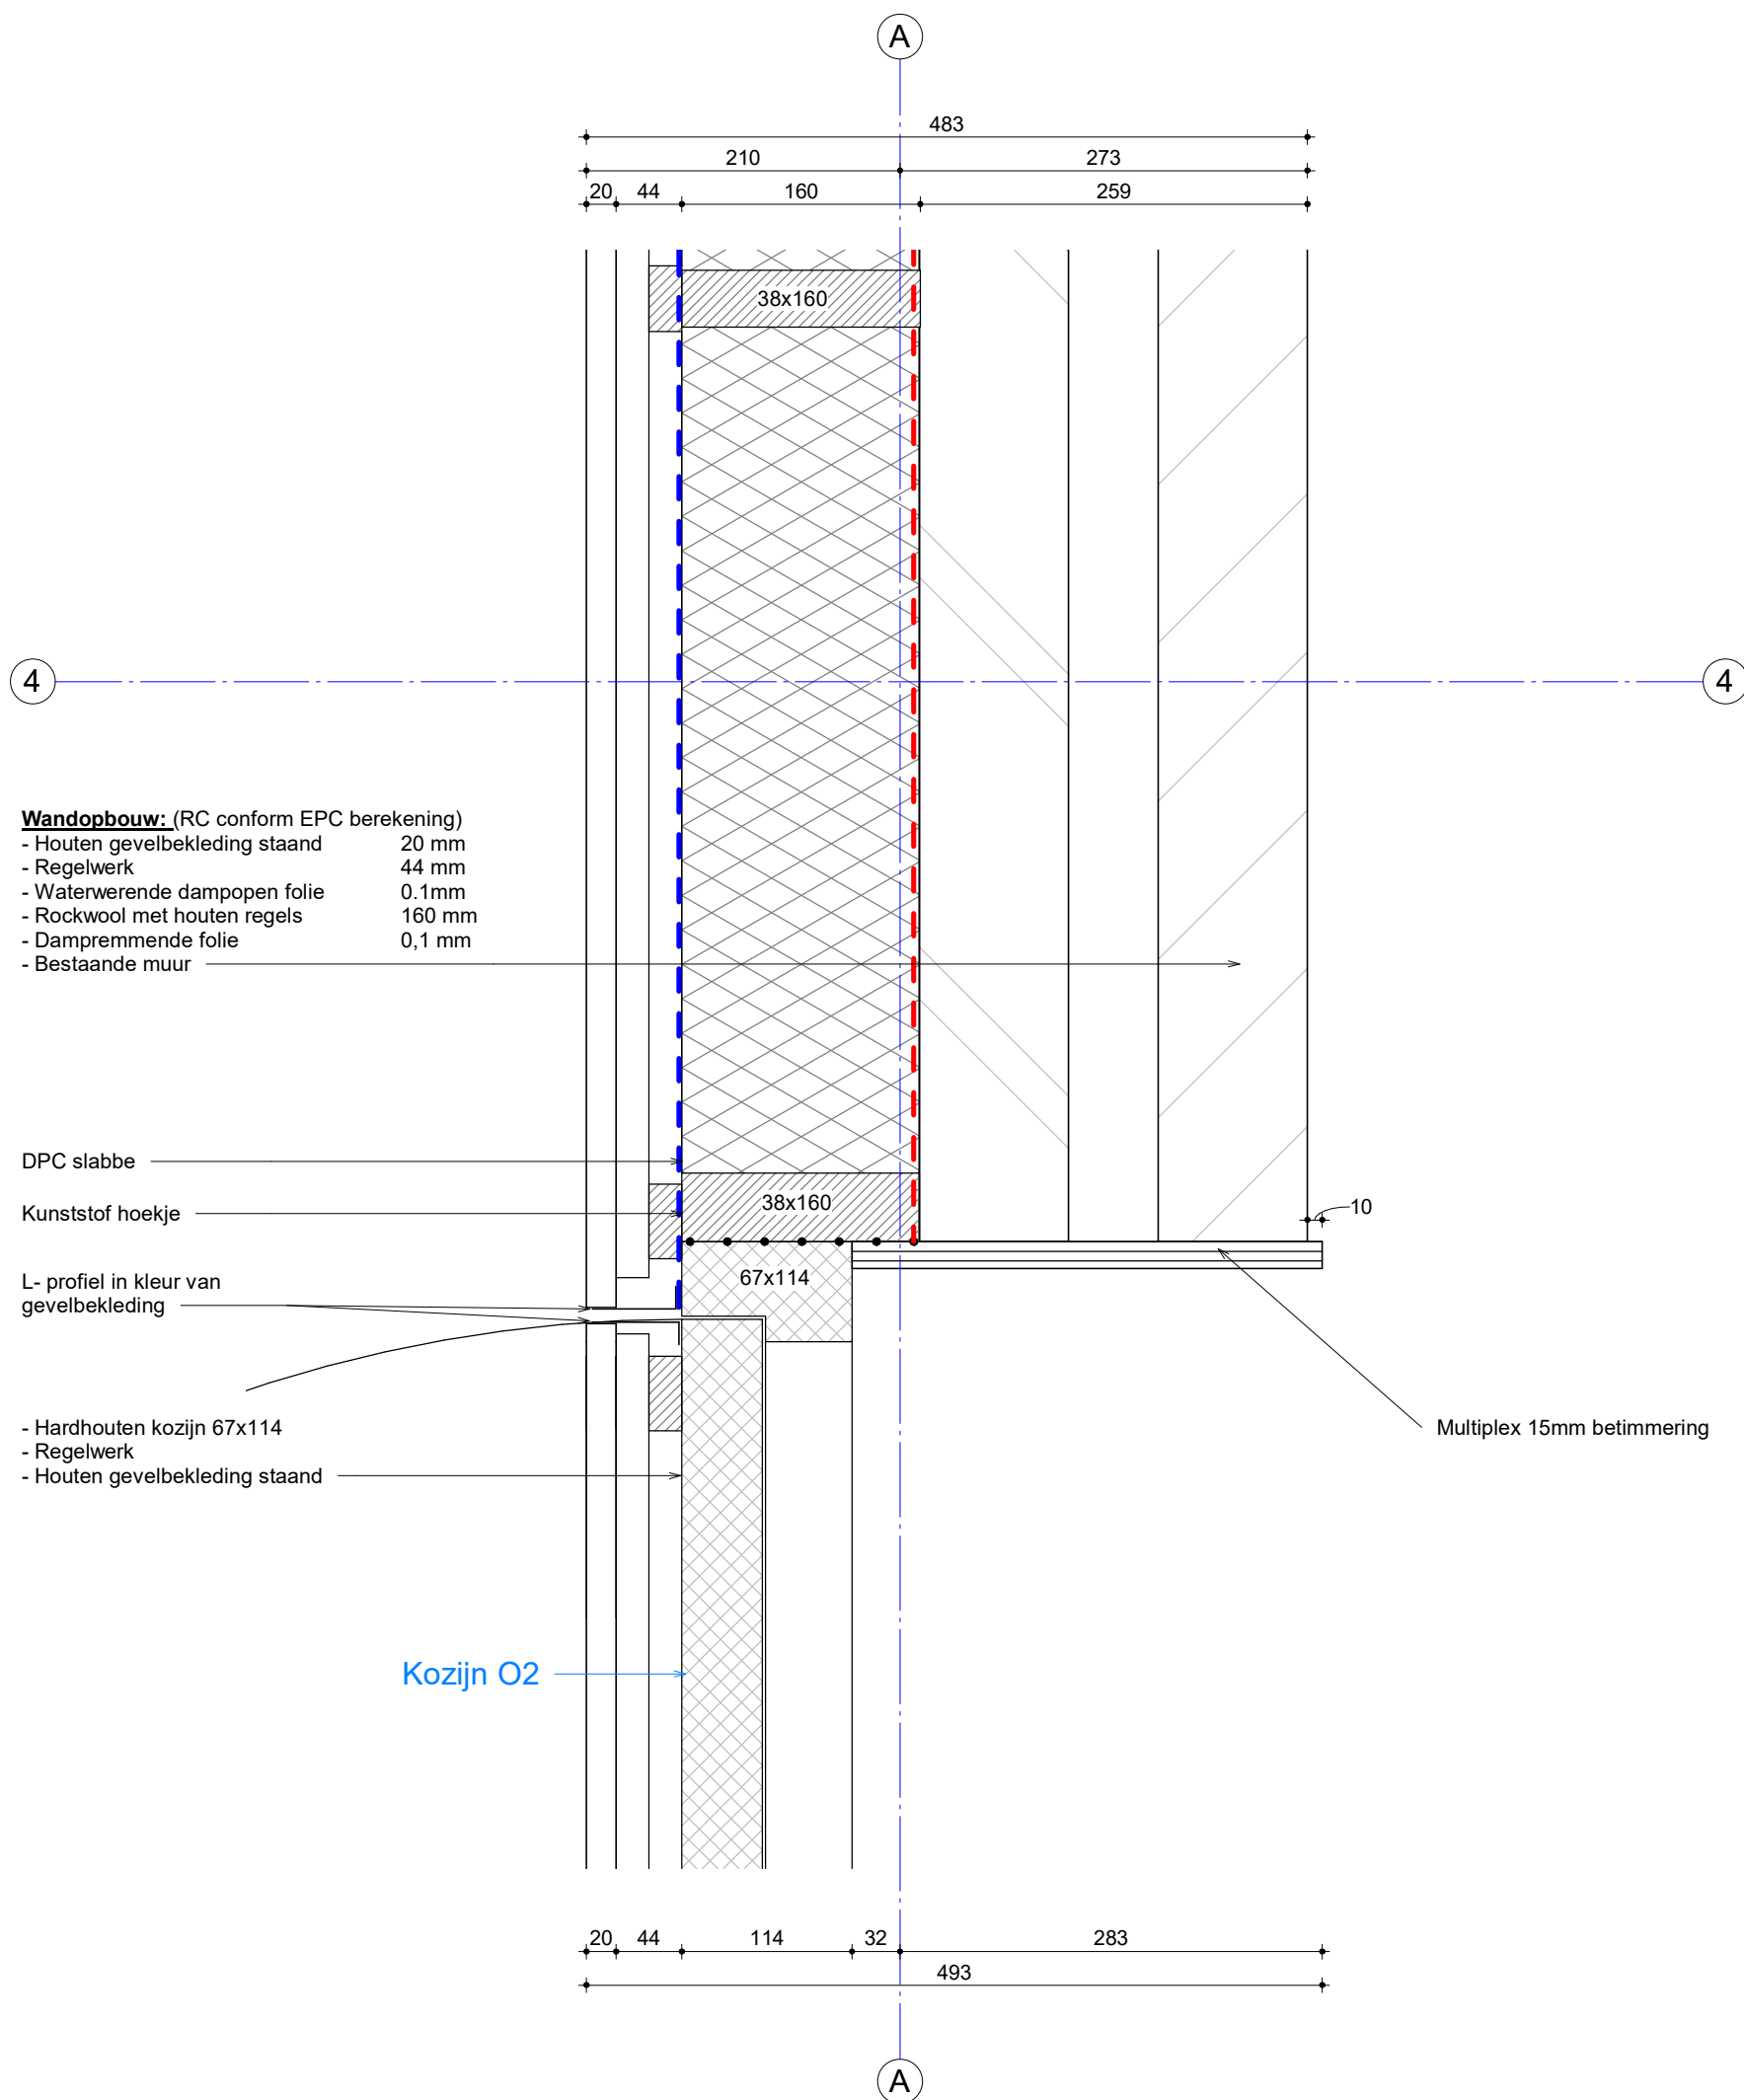

Bladnummer

H09

Schaal
1:5

Getekend
Hessel Kuiken

Datum

20-01-2023
09-05-2023

Werknummer


6004

ALYNIA
ARCHITECTEN

Alynia Architecten BV

Snekertrekweg 61
8912 AA
Leeuwarden

T (058) 2023080
E info@alynia-architecten.nl
I www.alynia-architecten.nl

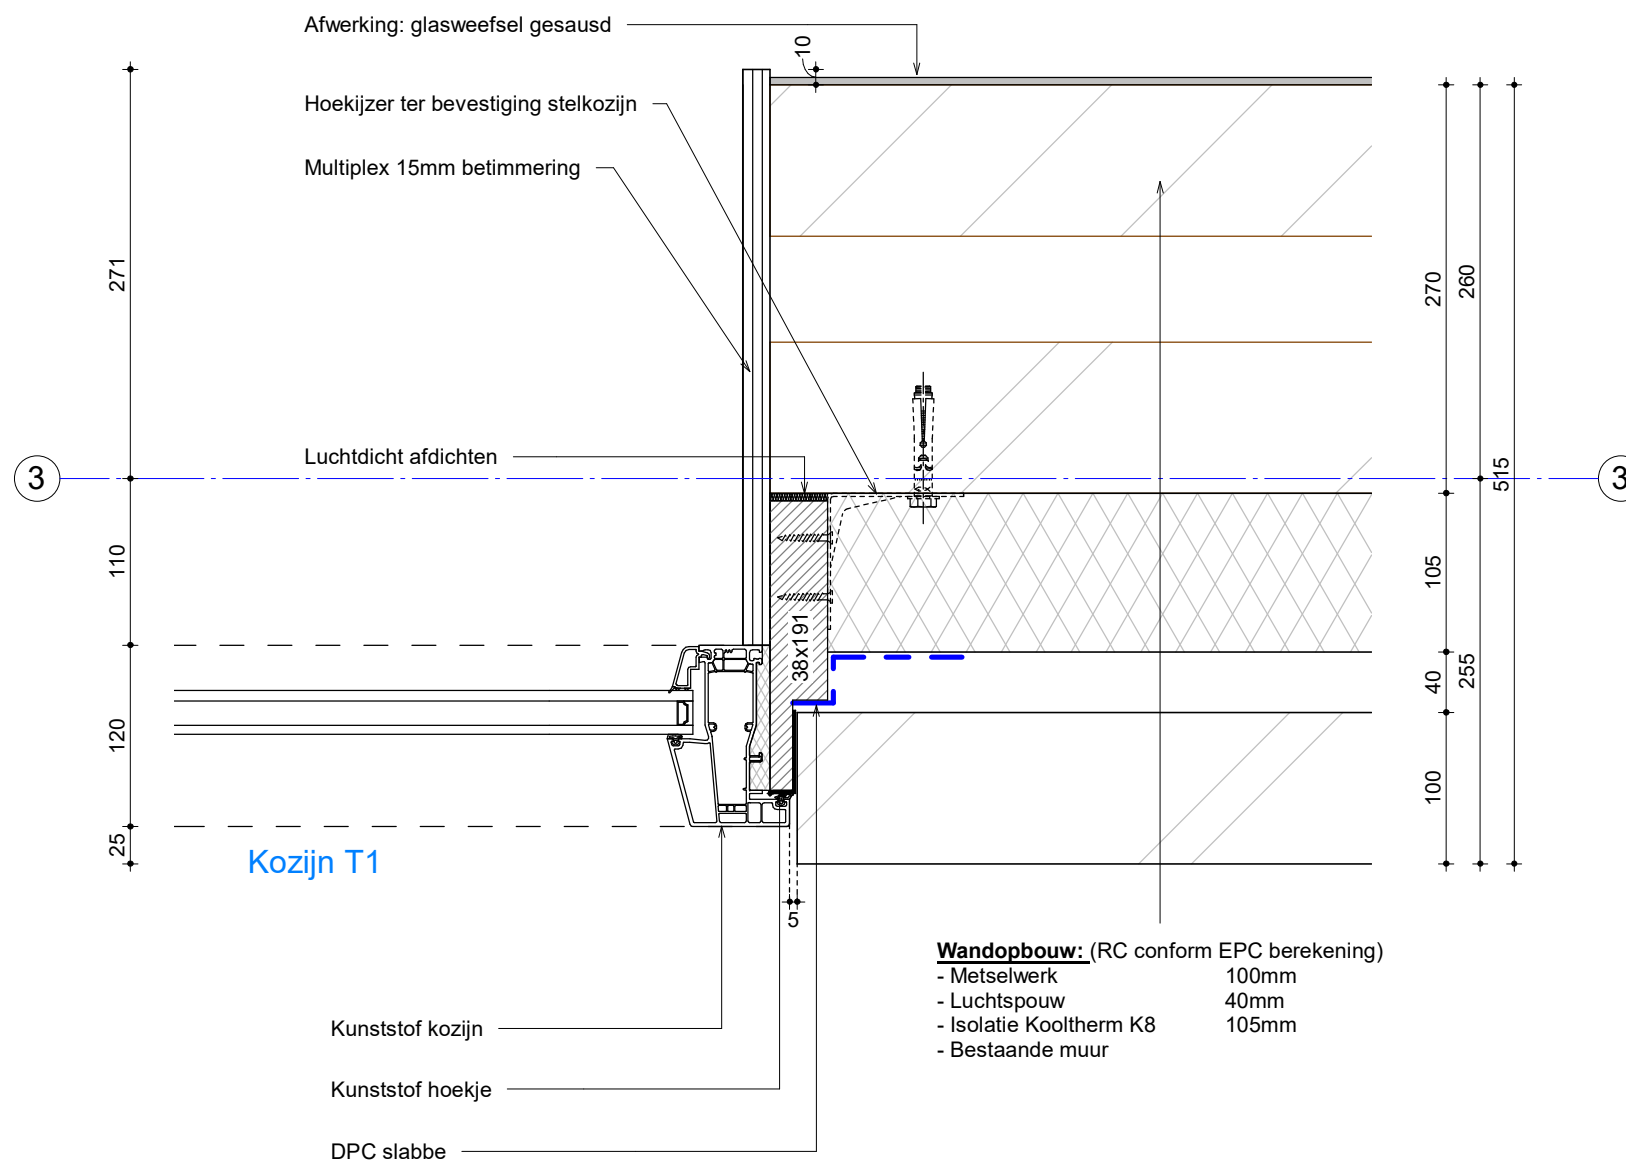

Bladnummer _____

H10

Schaal _____
1:5

Getekend _____
Hessel Kuiken

Datum _____

20-01-2023

09-05-2023

Werknummer _____

6004




Alynia Architecten BV

Snekertrekweg 61

8912 AA

Leeuwarden

T (058) 2023080
E info@alynia-architecten.nl
I www.alynia-architecten.nl

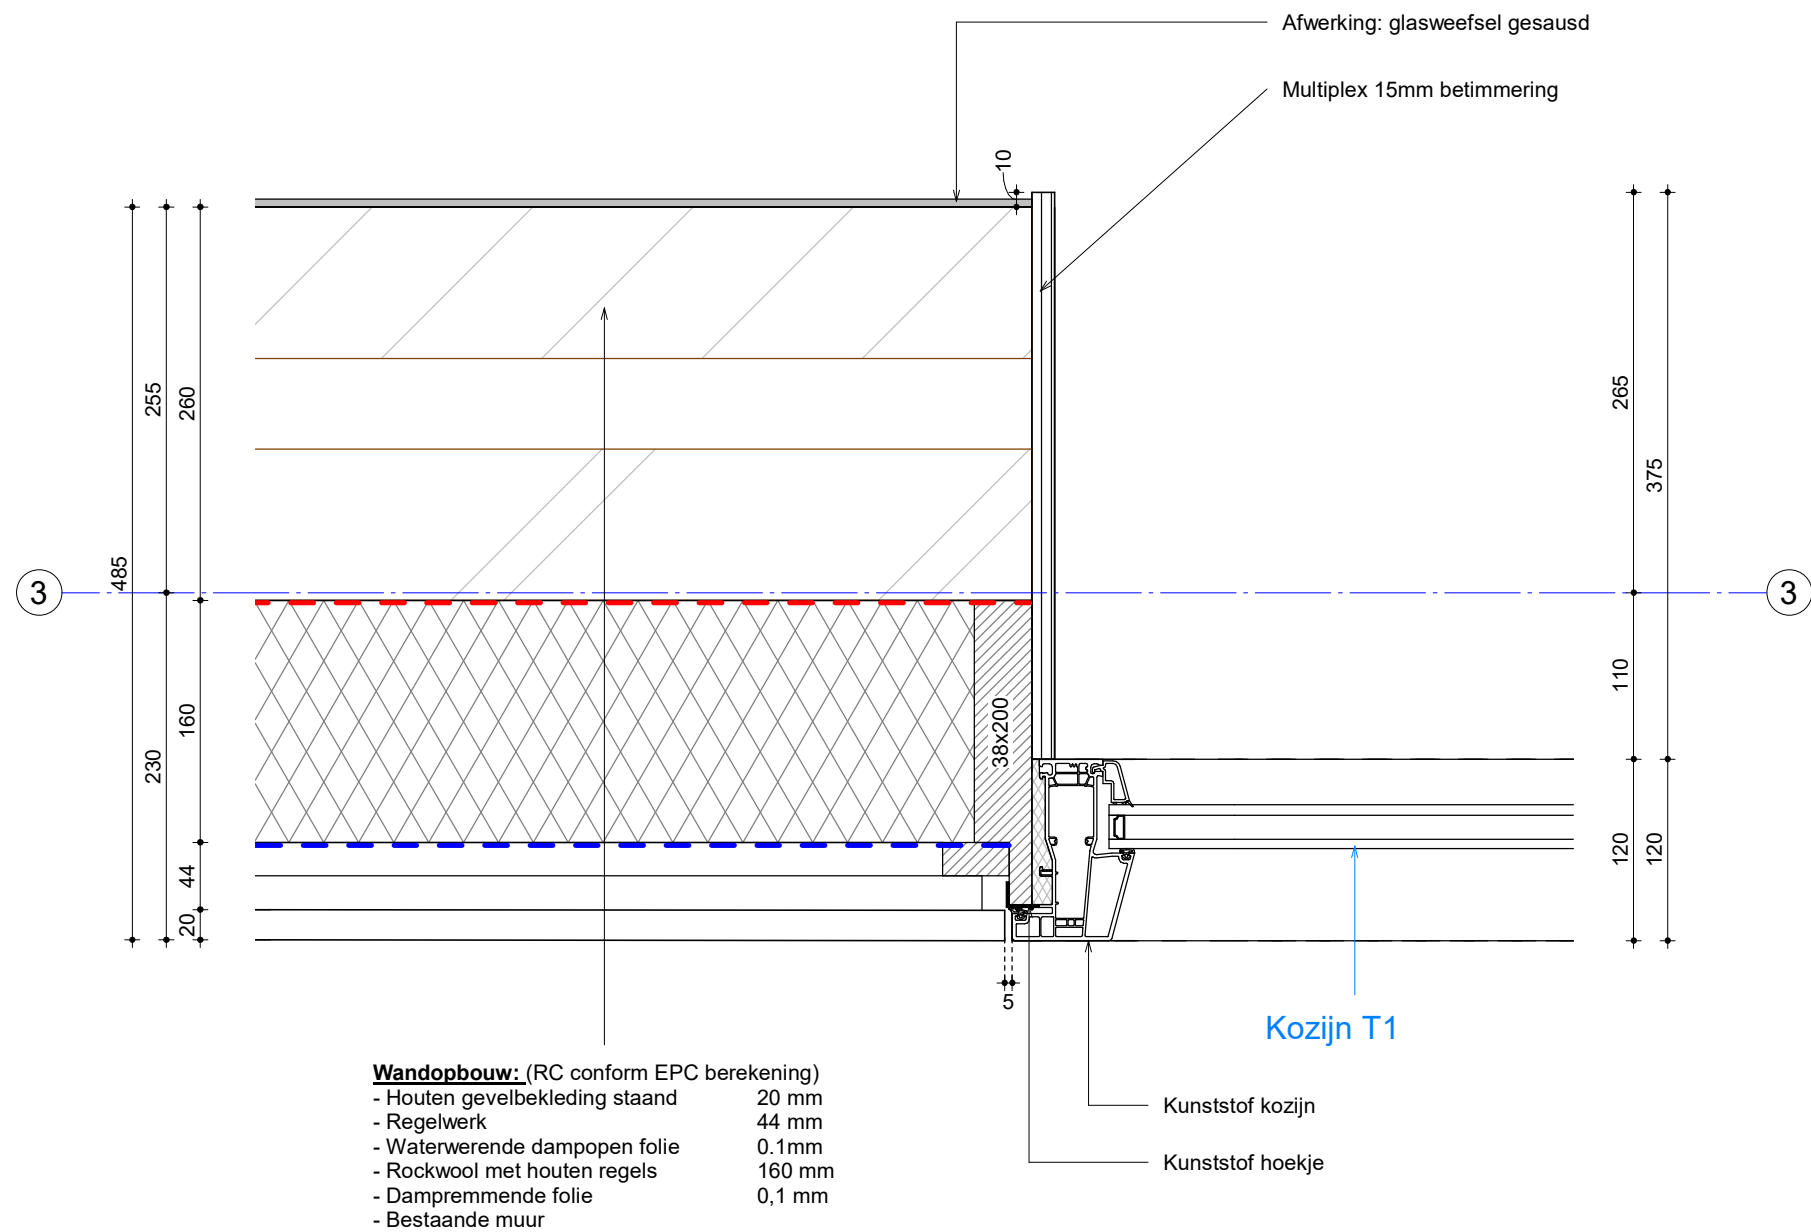

Bladnummer _____

H11

Schaal
1:5

Getekend
Hessel Kuiken

Datum _____

17-03-2023

09-05-2023

Werknummer _____

6004

ALYNIA
ARCHITECTEN

Alynia Architecten BV


Snekertrekweg 61

8912 AA

Leeuwarden

T (058) 2023080
E info@alynia-architecten.nl
I www.alynia-architecten.nl

- Wandopbouw:** (RC conform EPC berekening)
- Metselwerk 100mm
 - Luchtspouw 40mm
 - Isolatie Kooltherm K8 105mm
 - Kalkzandsteen 120mm

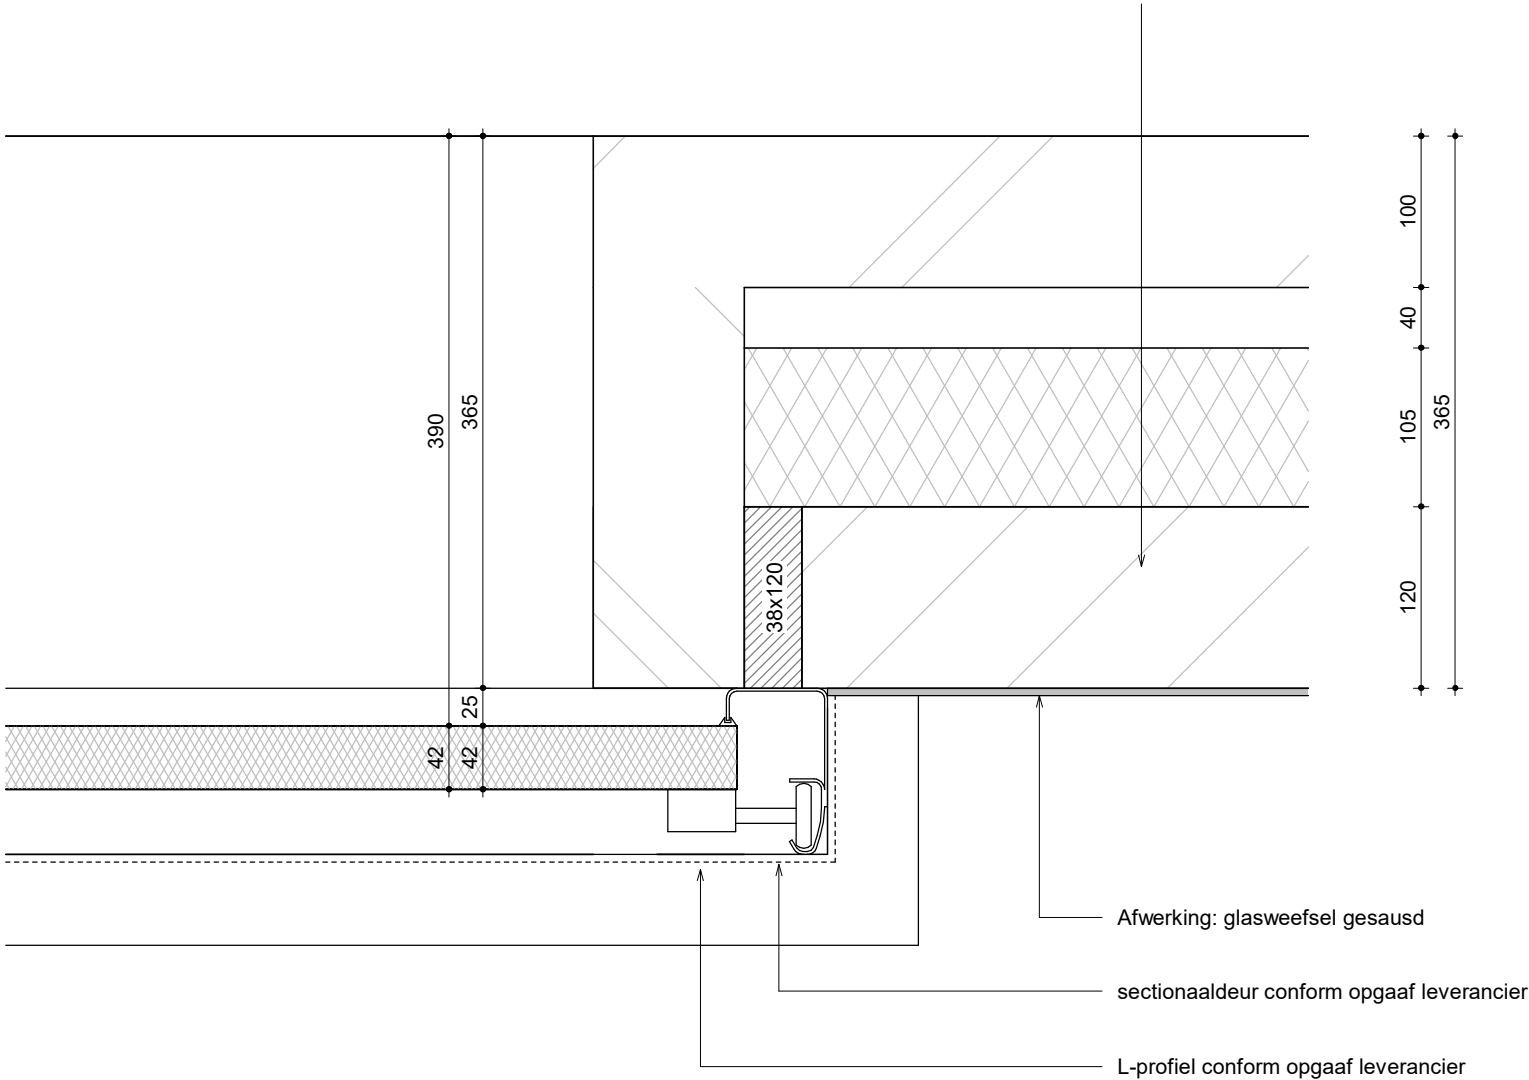

Bladnummer _____

H12

Schaal _____
1:5

Getekend _____
Hessel Kuiken

Datum _____

17-03-2023
09-05-2023

Werknummer _____

6004




Alynia Architecten BV

Snekertrekweg 61

8912 AA

Leeuwarden

T (058) 2023080
E info@alynia-architecten.nl
I www.alynia-architecten.nl

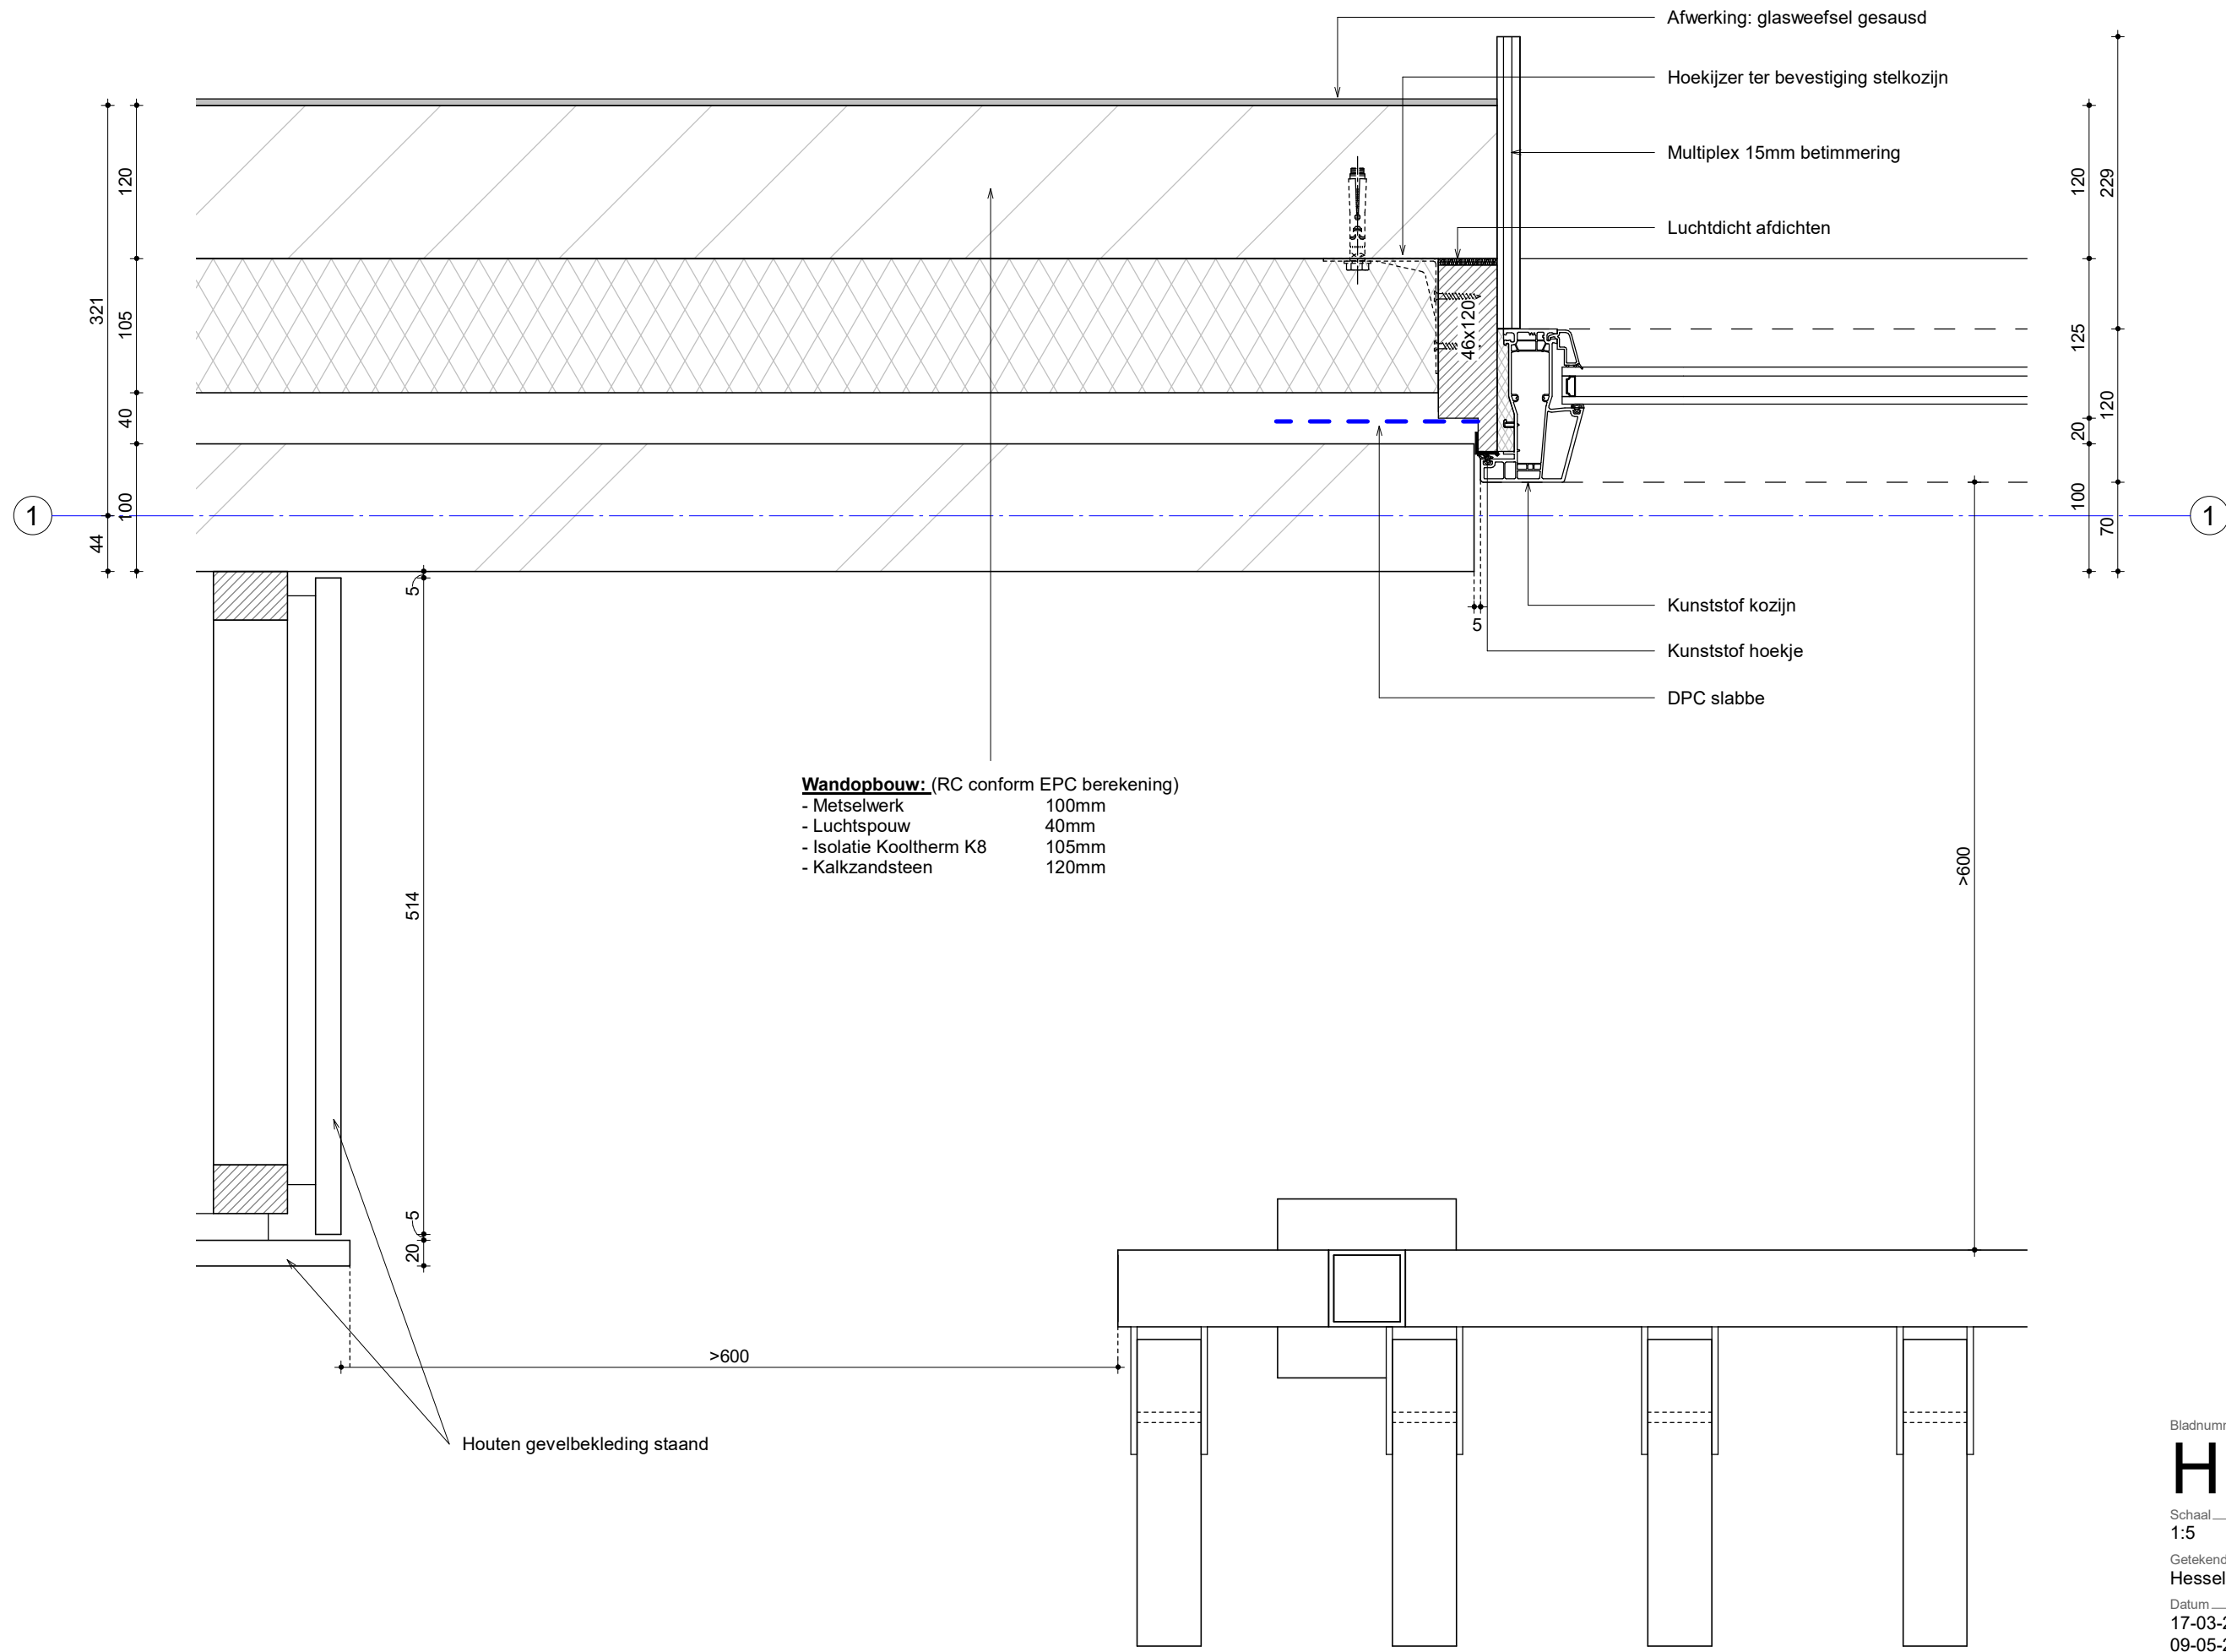

Wandopbouw: (RC conform EPC berekening)

- | | |
|-------------------------|-------|
| - Metselwerk | 100mm |
| - Luchtspouw | 40mm |
| - Isolatie Kooltherm K8 | 105mm |
| - Kalkzandsteen | 120mm |

Bladnummer

H13

Schaal
1:5

Getekend
Hessel Kuiken

Datum

17-03-2023

09-05-2023

Werknummer

6004



Alynia Architecten BV

Sneekterweg 61


8912 AA

Leeuwarden

T (058) 2023080

E info@alynia-architecten.nl

I www.alynia-architecten.nl

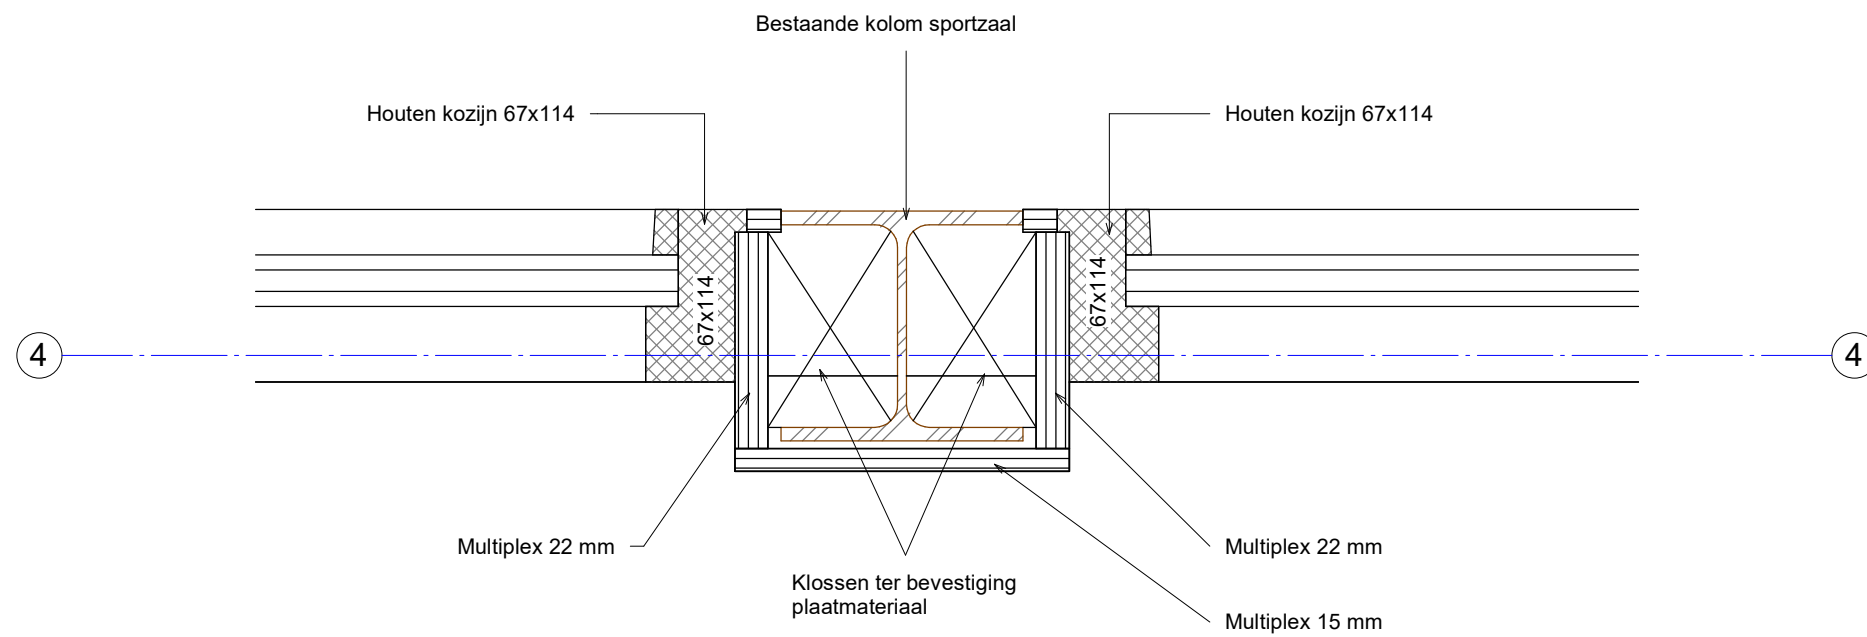

Bladnummer _____

H14

Schaal _____
1:5

Getekend _____
Hessel Kuiken

Datum _____

17-03-2023

09-05-2023

Werknummer _____

6004




Alynia Architecten BV

Snekertrekweg 61

8912 AA

Leeuwarden

T (058) 2023080
E info@alynia-architecten.nl
I www.alynia-architecten.nl

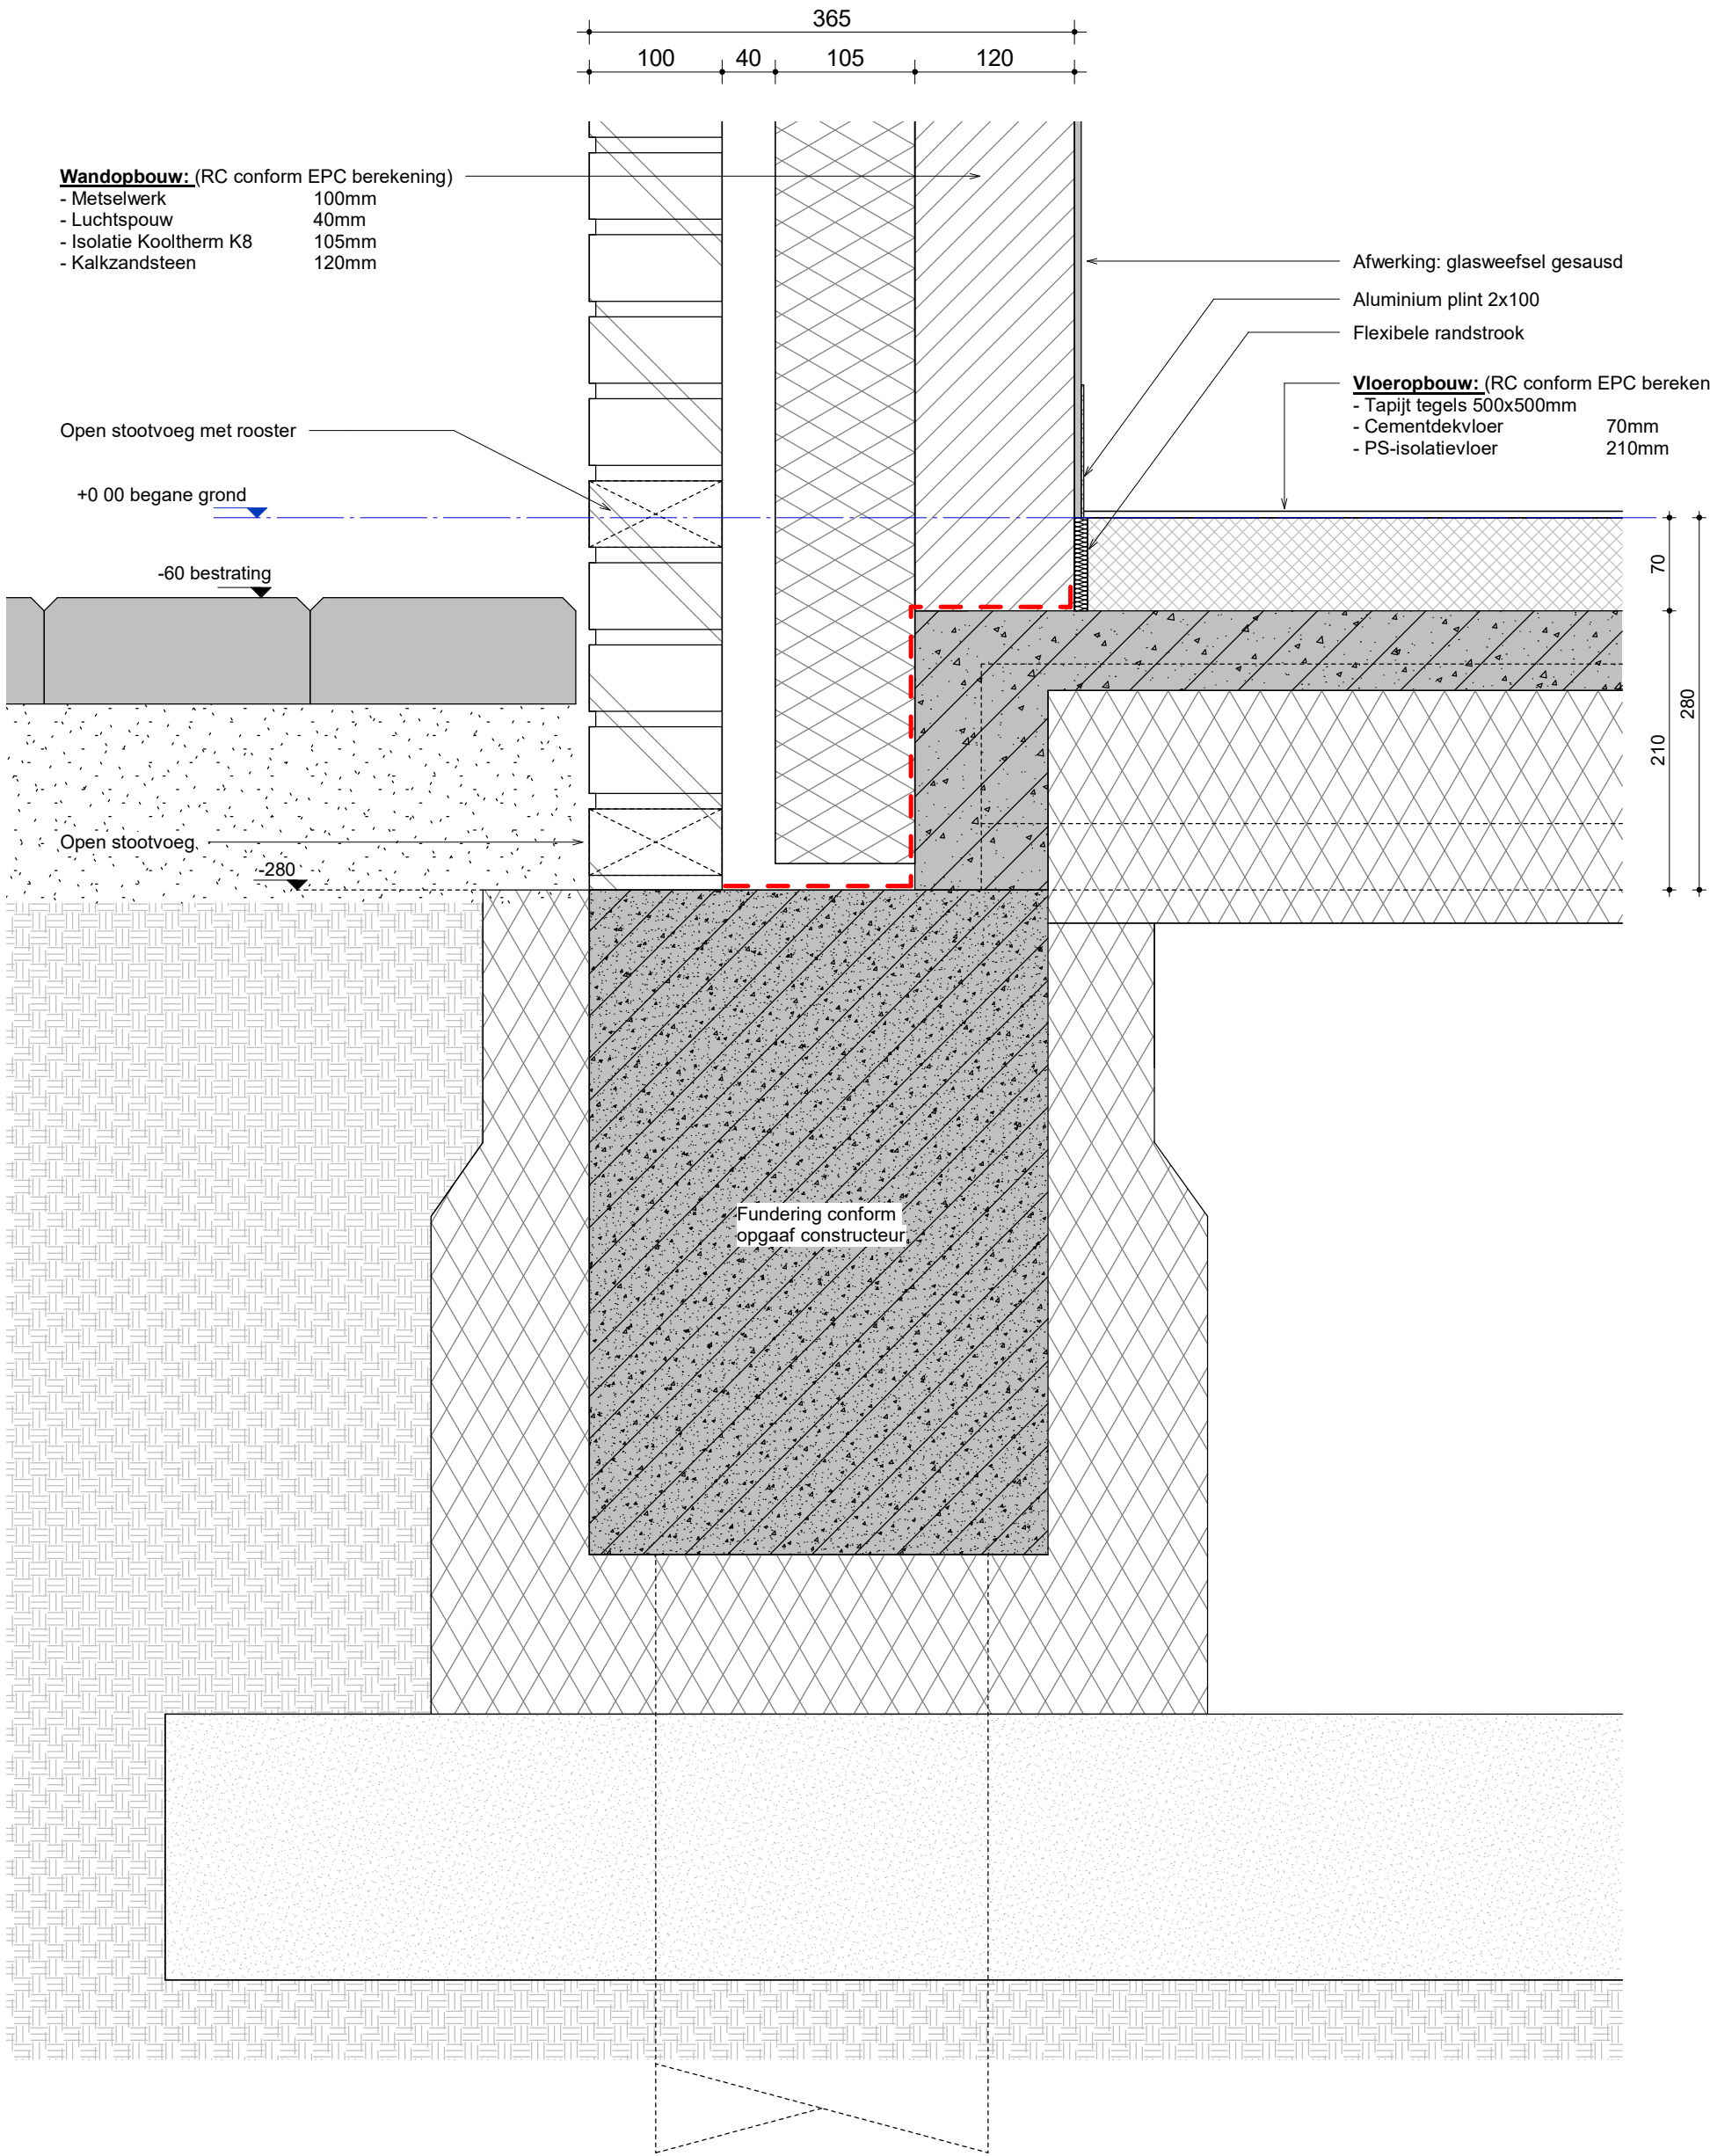

Bladnummer

V01

Schaal

1:5

Getekend

Hessel Kuiken

Datum

20-01-2023

09-05-2023

Werknummer

6004

ALYNIA
ARCHITECTEN

Alynia Architecten BV

Snekertrekweg 61


8912 AA

Leeuwarden

T (058) 2023080

E info@alynia-architecten.nl

I www.alynia-architecten.nl

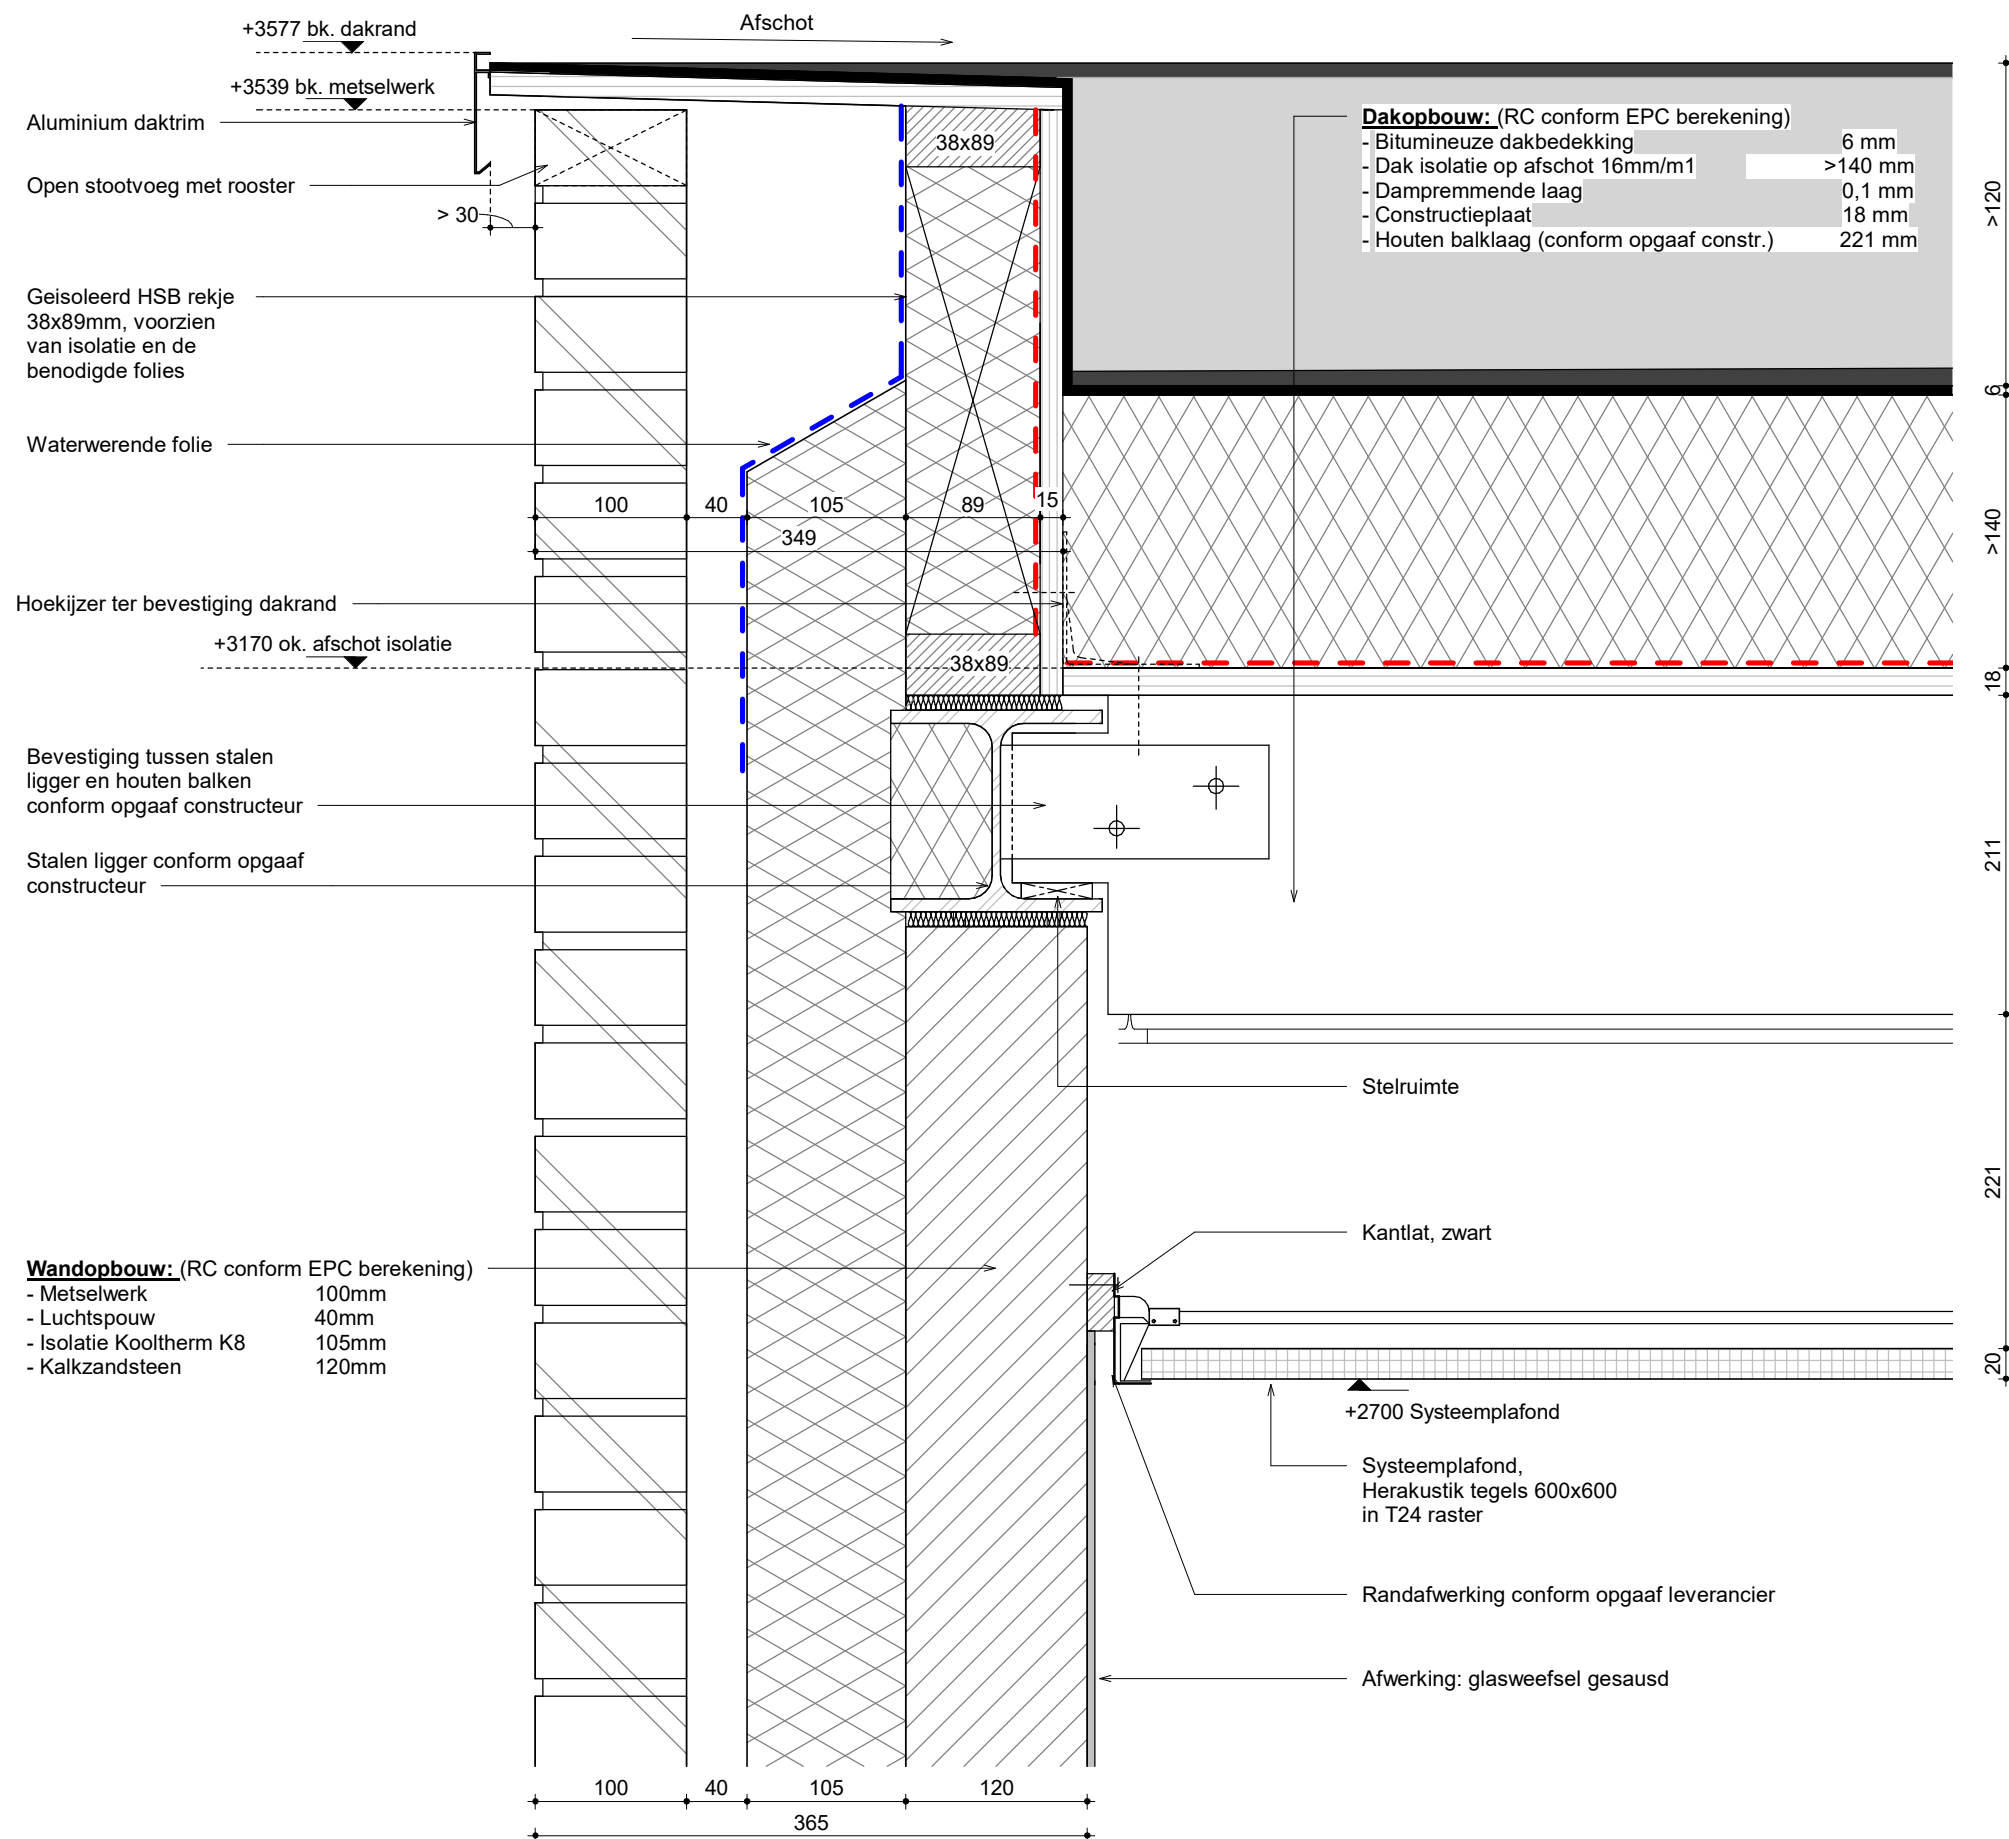

Bladnummer

V02

Schaal
1:5

Getekend
Hessel Kuiken

Datum

20-01-2023

09-05-2023

Werknummer

6004

ALYNIA
ARCHITECTEN


Alynia Architecten BV

Snekertrikweg 61

8912 AA

Leeuwarden

T (058) 2023080
E info@alynia-architecten.nl
I www.alynia-architecten.nl

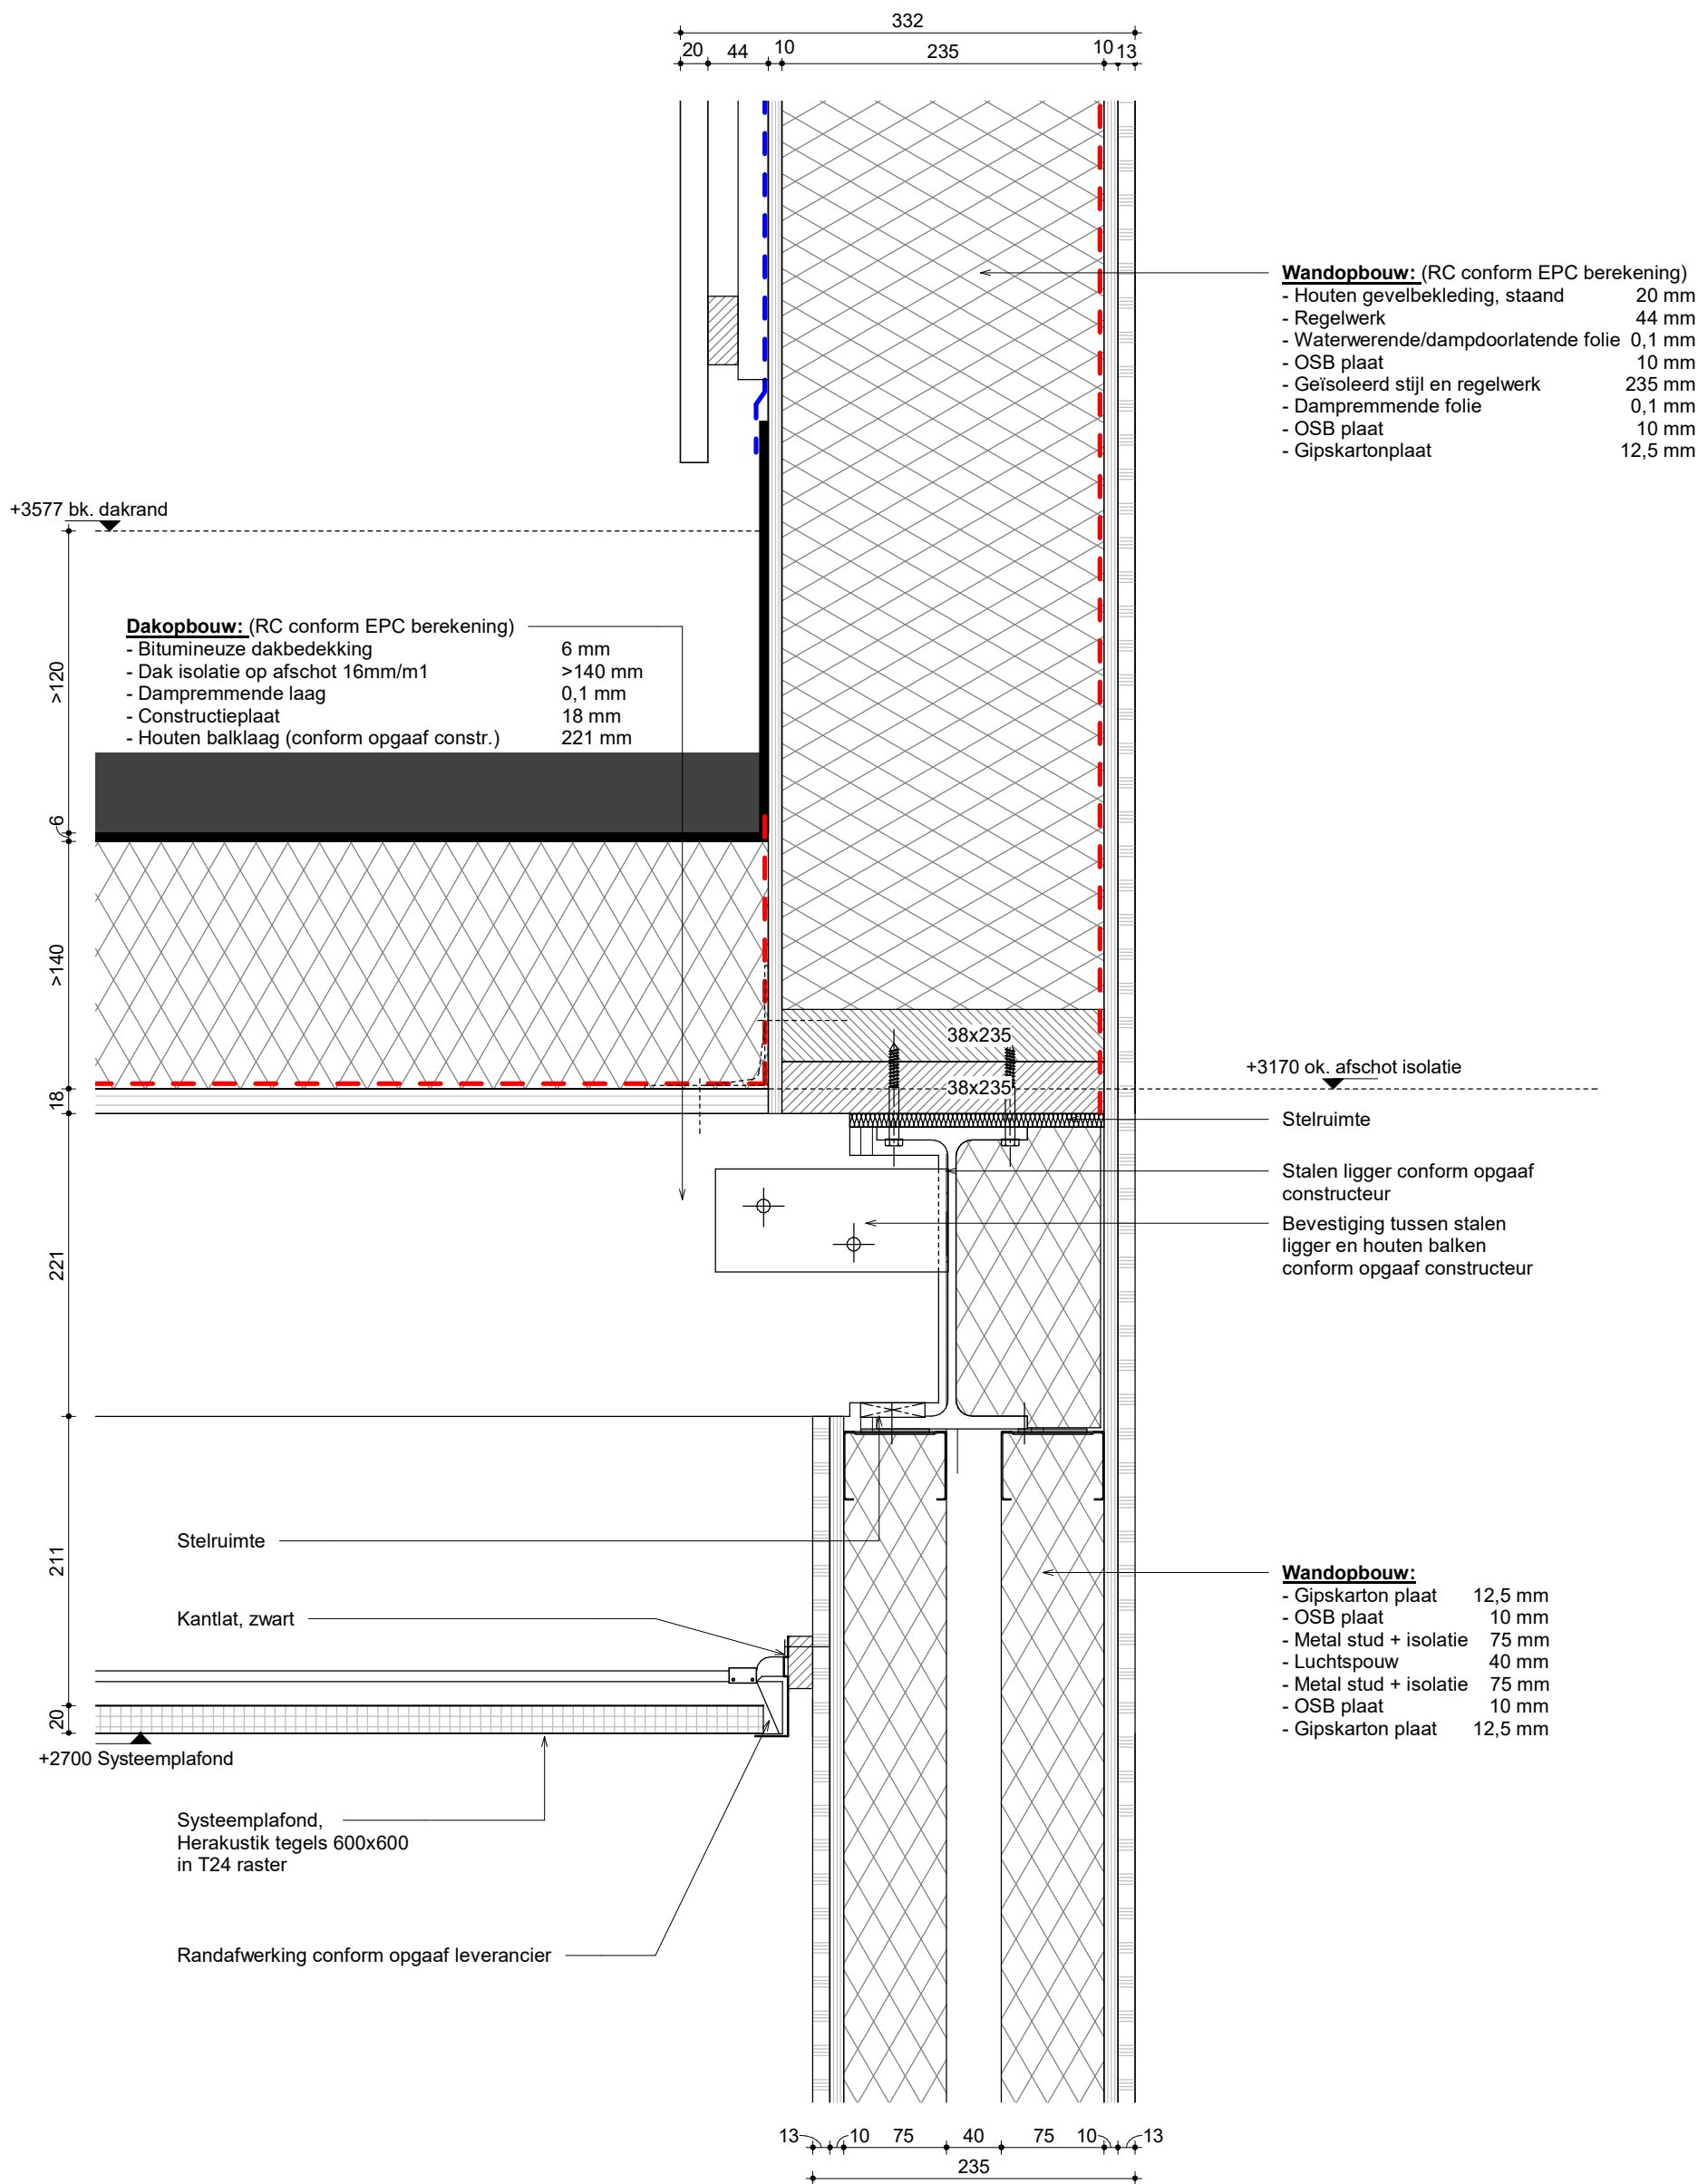

Bladnummer

V03

Schaal
1:5

Getekend
Hessel Kuiken

Datum

20-01-2023

09-05-2023

Werknummer

6004

ALYNIA
ARCHITECTEN

Alynia Architecten BV

Snekertrikweg 61


8912 AA

Leeuwarden

T (058) 2023080

E info@alynia-architecten.nl

I www.alynia-architecten.nl

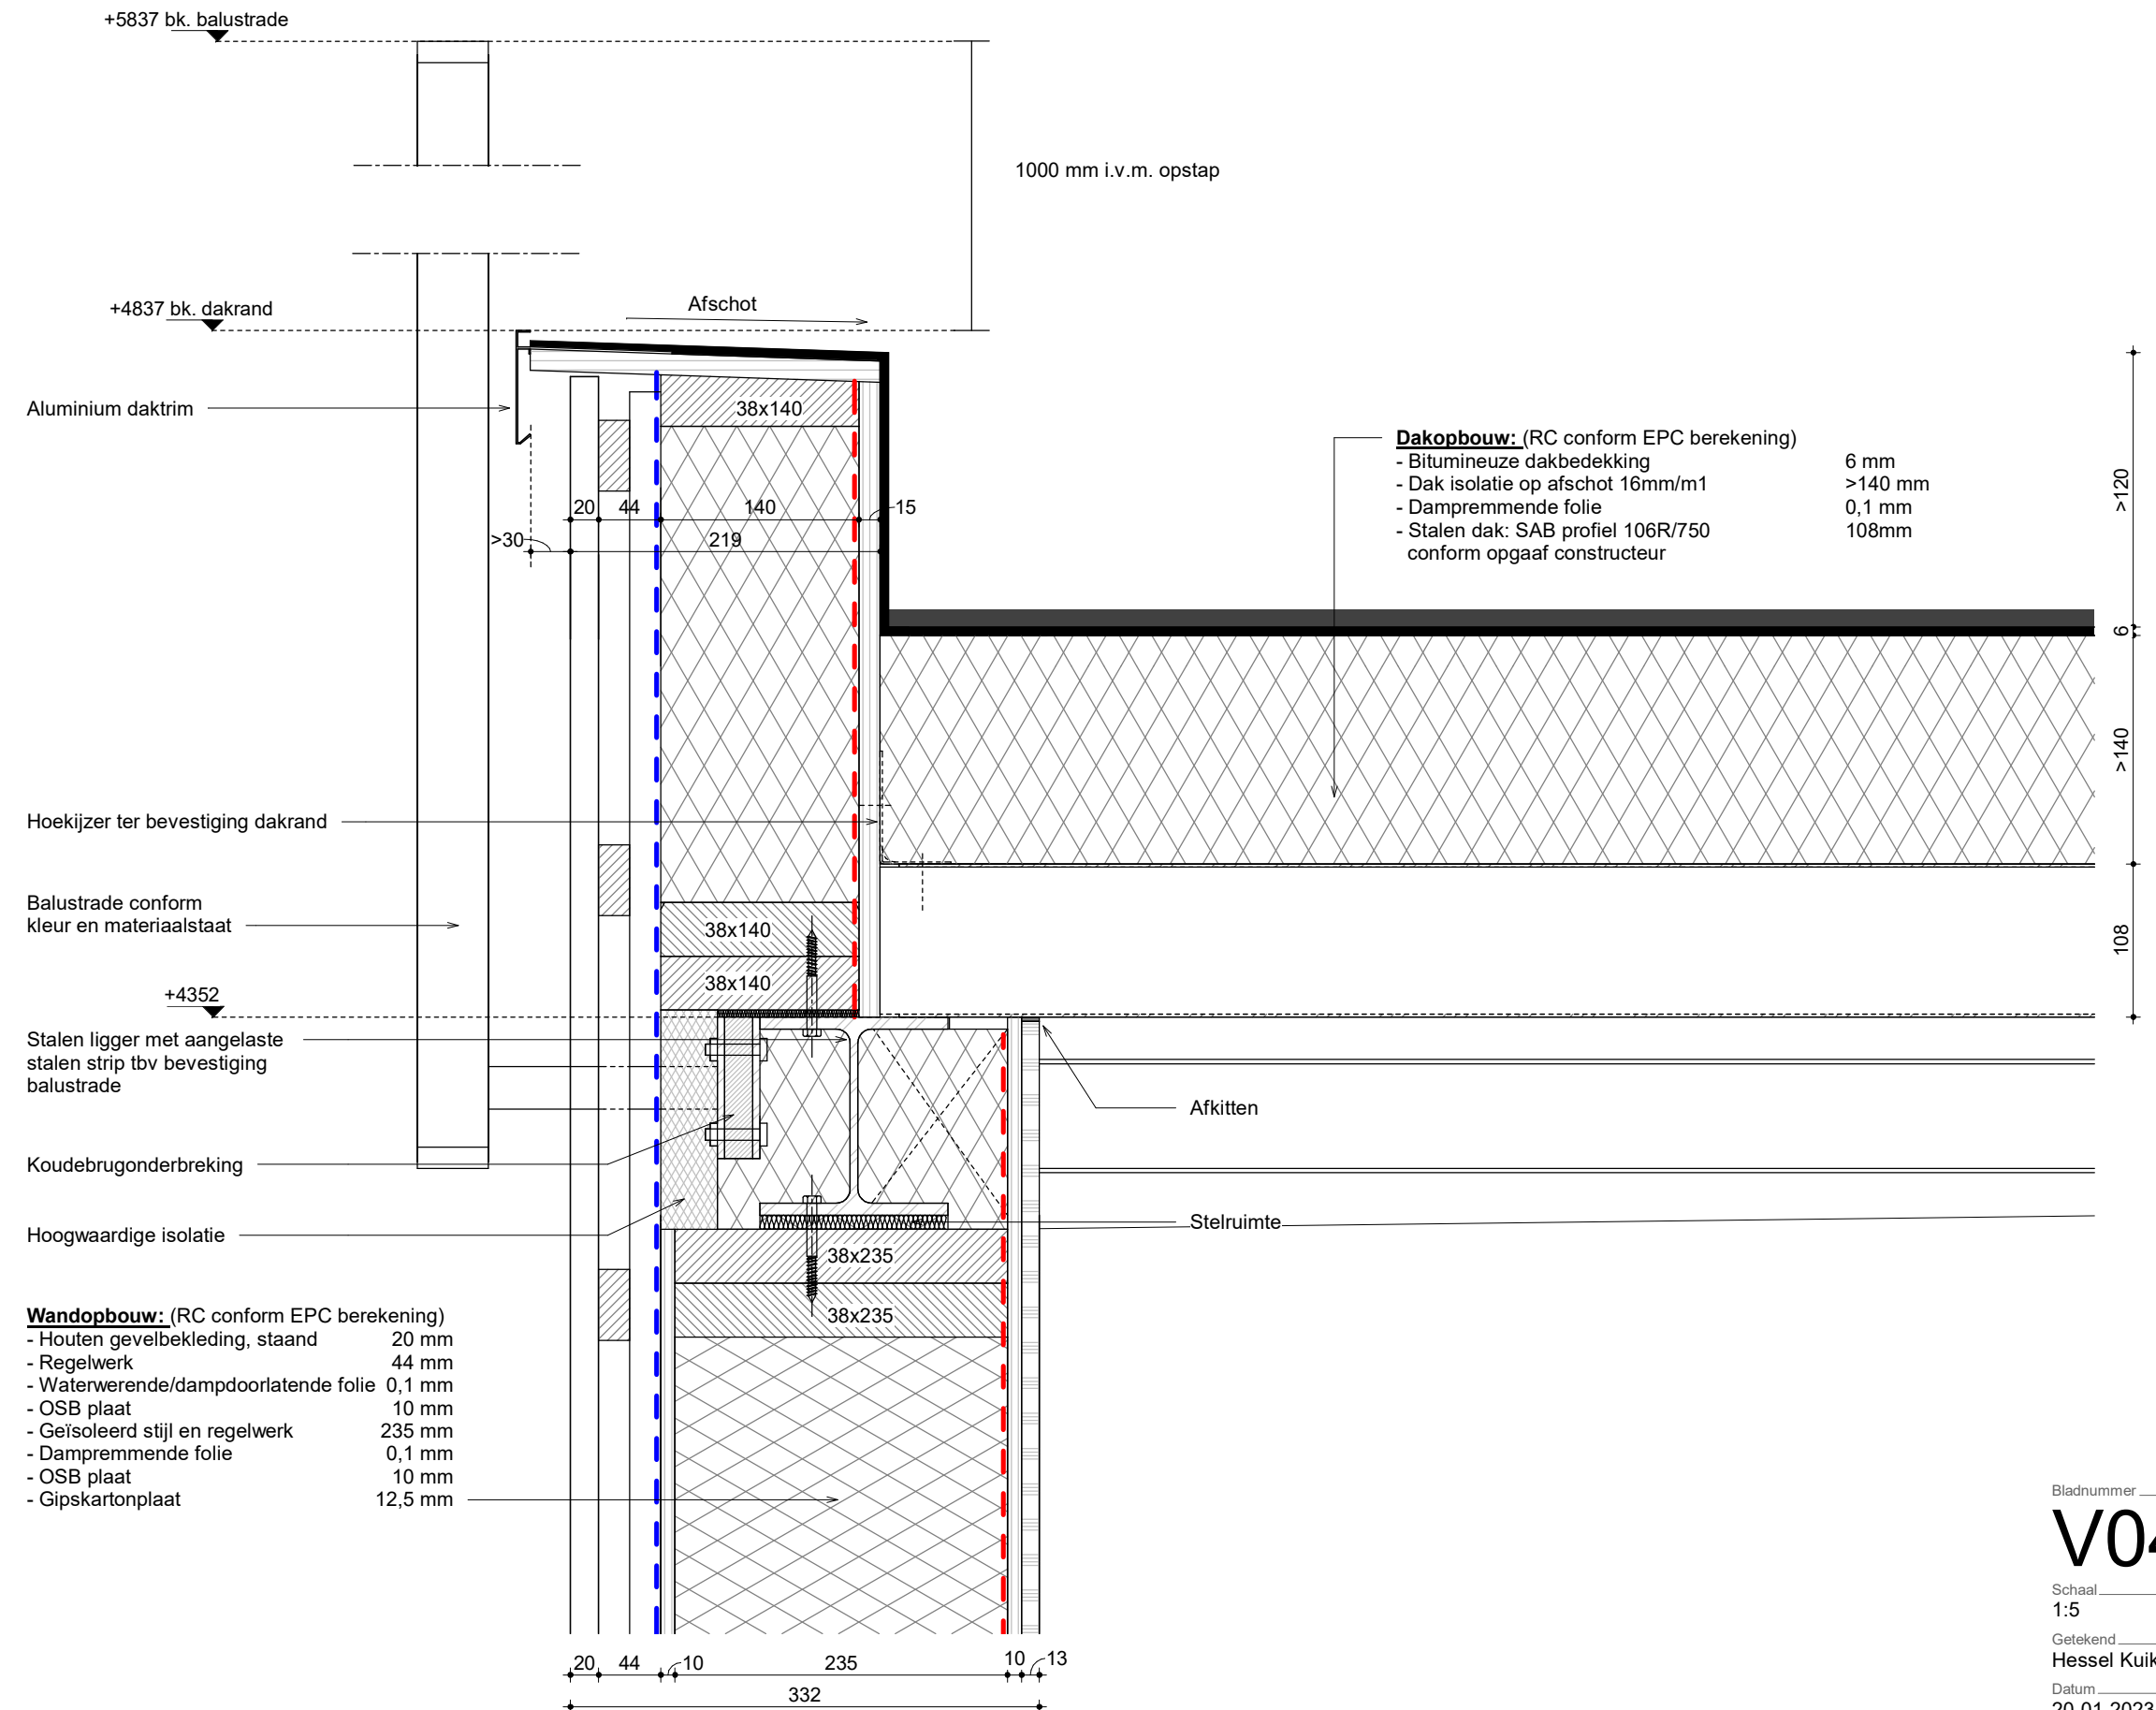

Bladnummer
V04

Schaal
1:5

Getekend
Hessel Kuiken

Datum
20-01-2023
09-05-2023


Werknummer
6004



Alynia Architecten BV

Sneekterekweg 61
8912 AA
Leeuwarden

T (058) 2023080
E info@alynia-architecten.nl
I www.alynia-architecten.nl

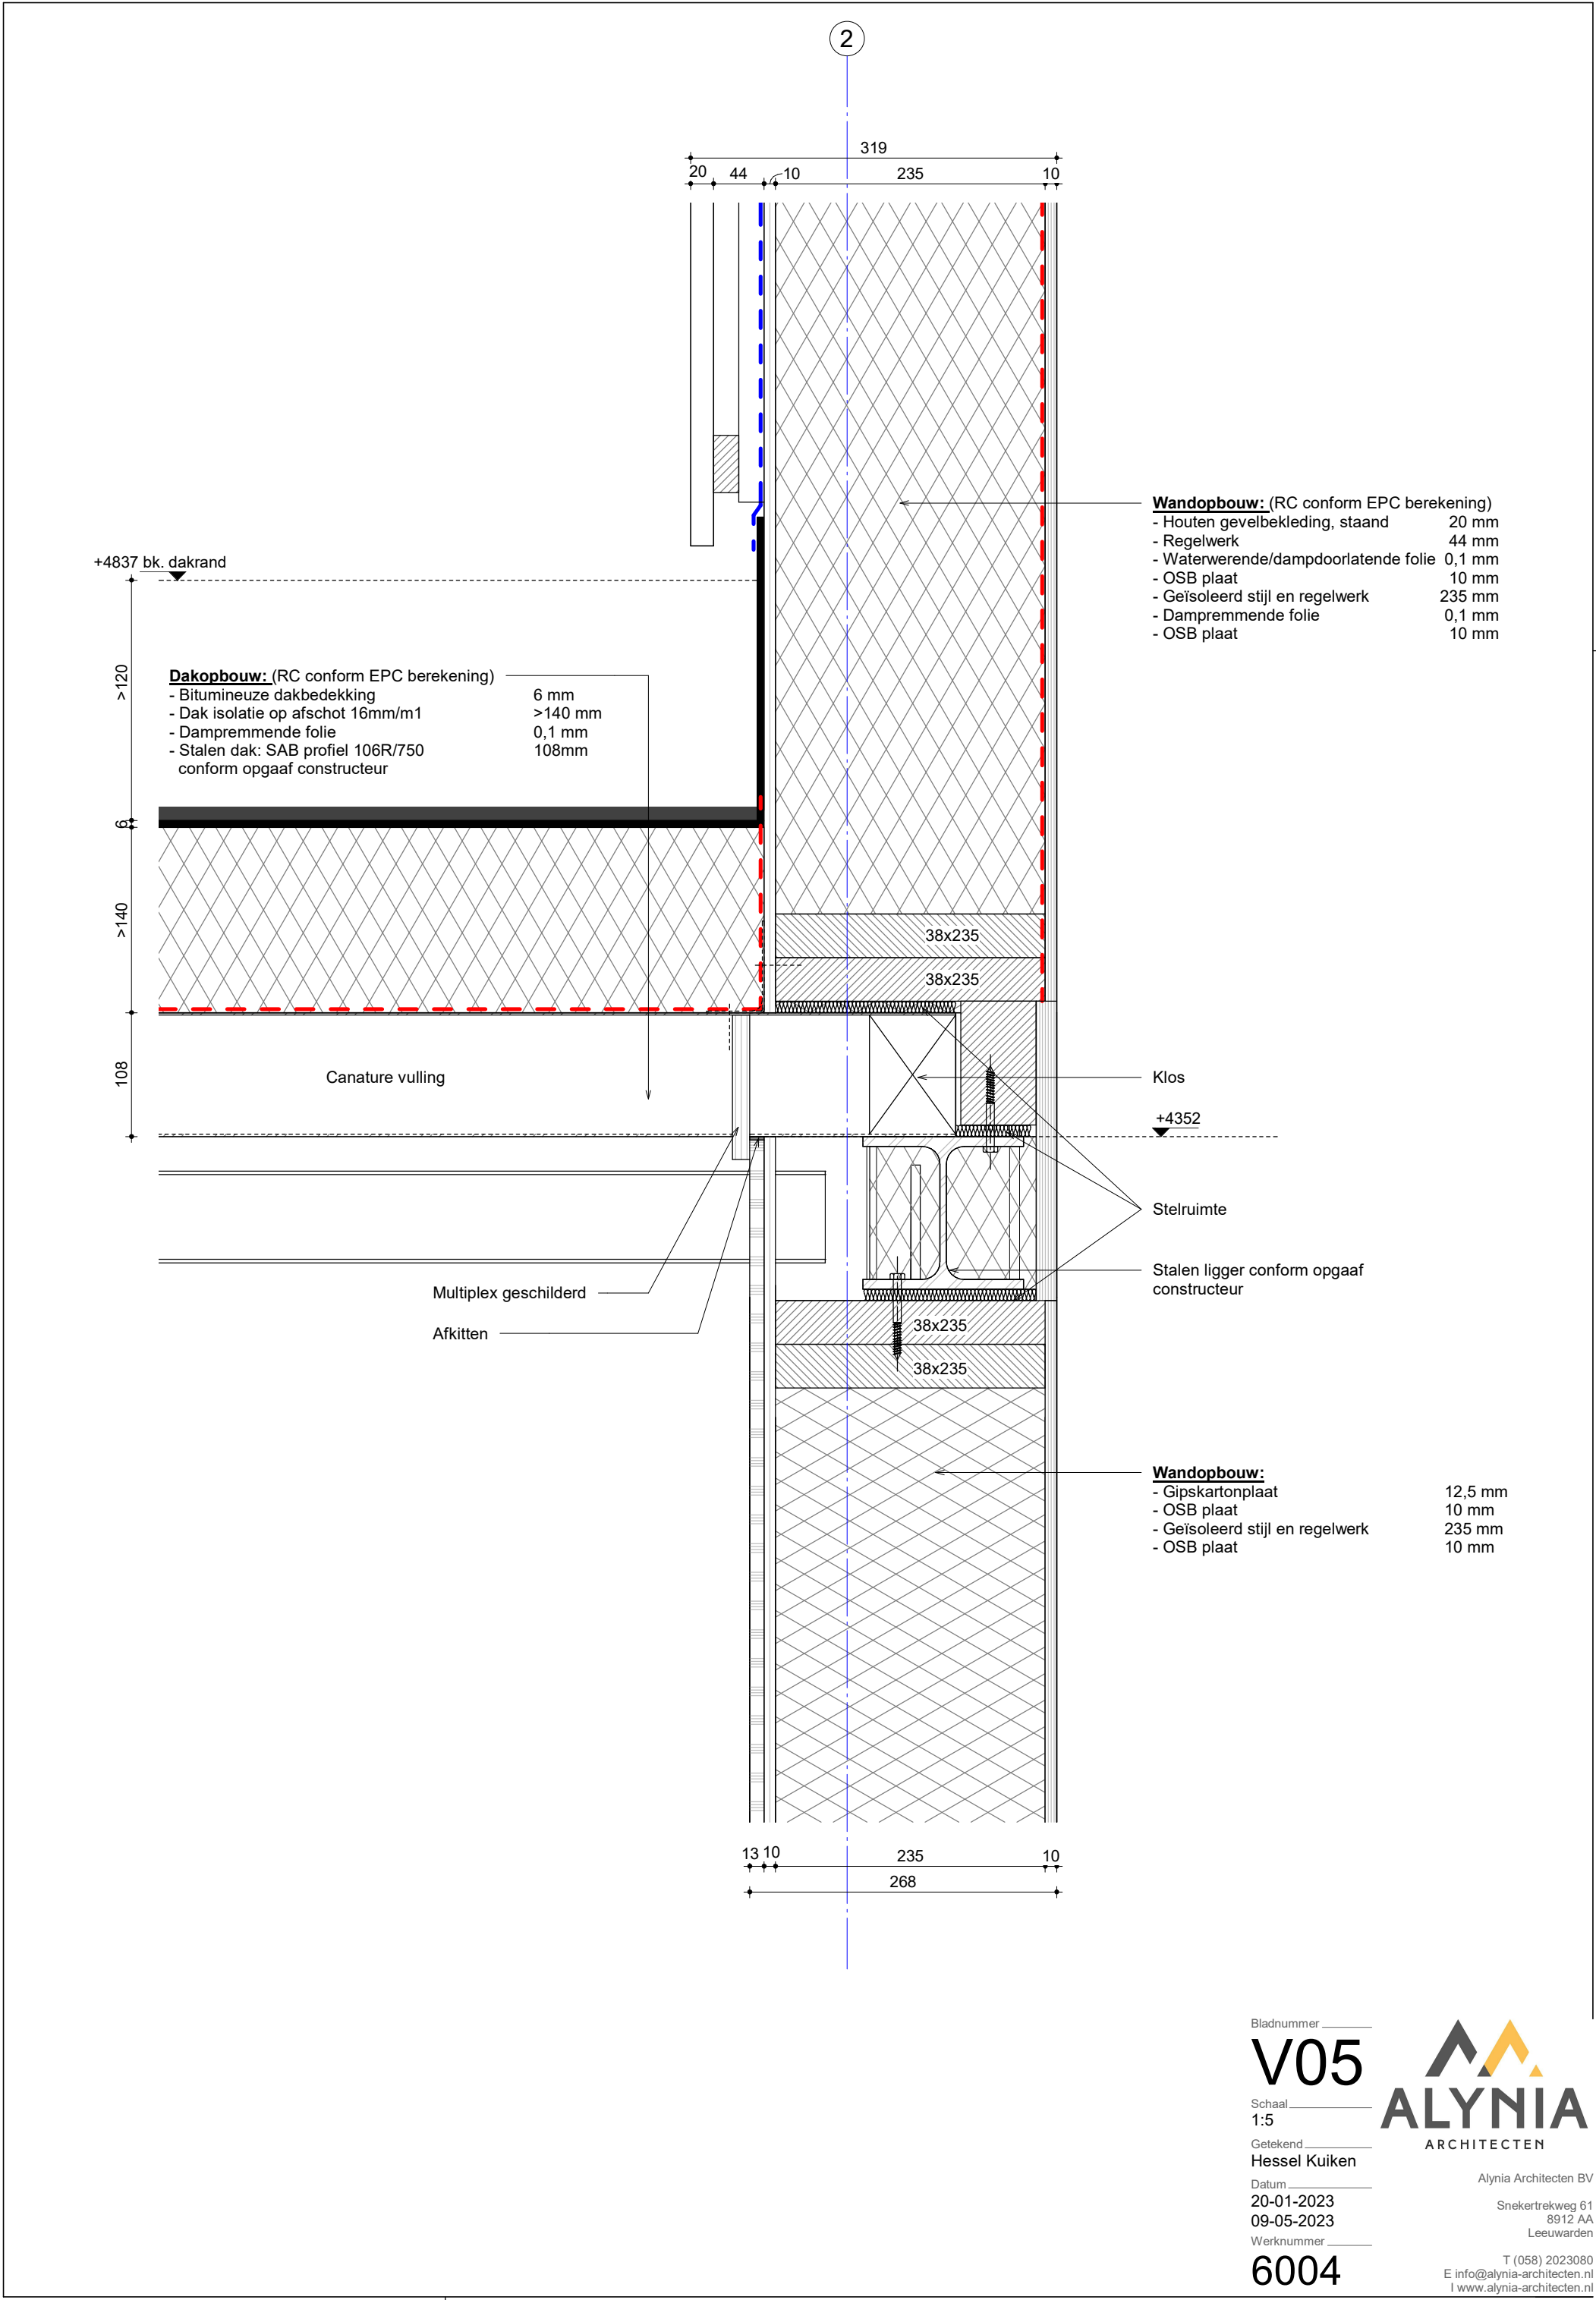

2

+6689 bk. dakrand

Afdekkap conform opgaaf leverancier

>30

38x58

20

44

10

58

10

Hoogwaardige isolatie

+6302

Stalen ligger conform opgaaf
constructeur

38x58

38x235

38x235

Stelruimte

Wandopbouw: (RC conform EPC berekening)

- Houten gevelbekleding, staand 20 mm
- Regelwerk 44 mm
- Waterwerende/dampdoorlatende folie 0,1 mm
- OSB plaat 10 mm
- Geïsoleerd stijl en regelwerk 235 mm
- Dampremmende folie 0,1 mm
- OSB plaat 10 mm

Dakopbouw: (RC conform EPC berekening)

- Zinken felsdak, dubbele staande fels 25 mm
- Structuurmat 10 mm
- Waterwerende/dampdoorlatende folie 0,1 mm
- Multiplex plaat 18 mm
- Geïsoleerde balklaag 271 mm
- Dampremmende folie 0,1 mm
- Plaatmateriaal 10 mm

18°

25
18
10
271
334
10

20 44 245 10
64 255
319

Bladnummer

V06

Schaal
1:5

Getekend
Hessel Kuiken

Datum
20-01-2023
09-05-2023

Werknummer


6004


ALYNIA
ARCHITECTEN

Alynia Architecten BV


Snekertrekweg 61
8912 AA
Leeuwarden

T (058) 2023080
E info@alynia-architecten.nl
I www.alynia-architecten.nl

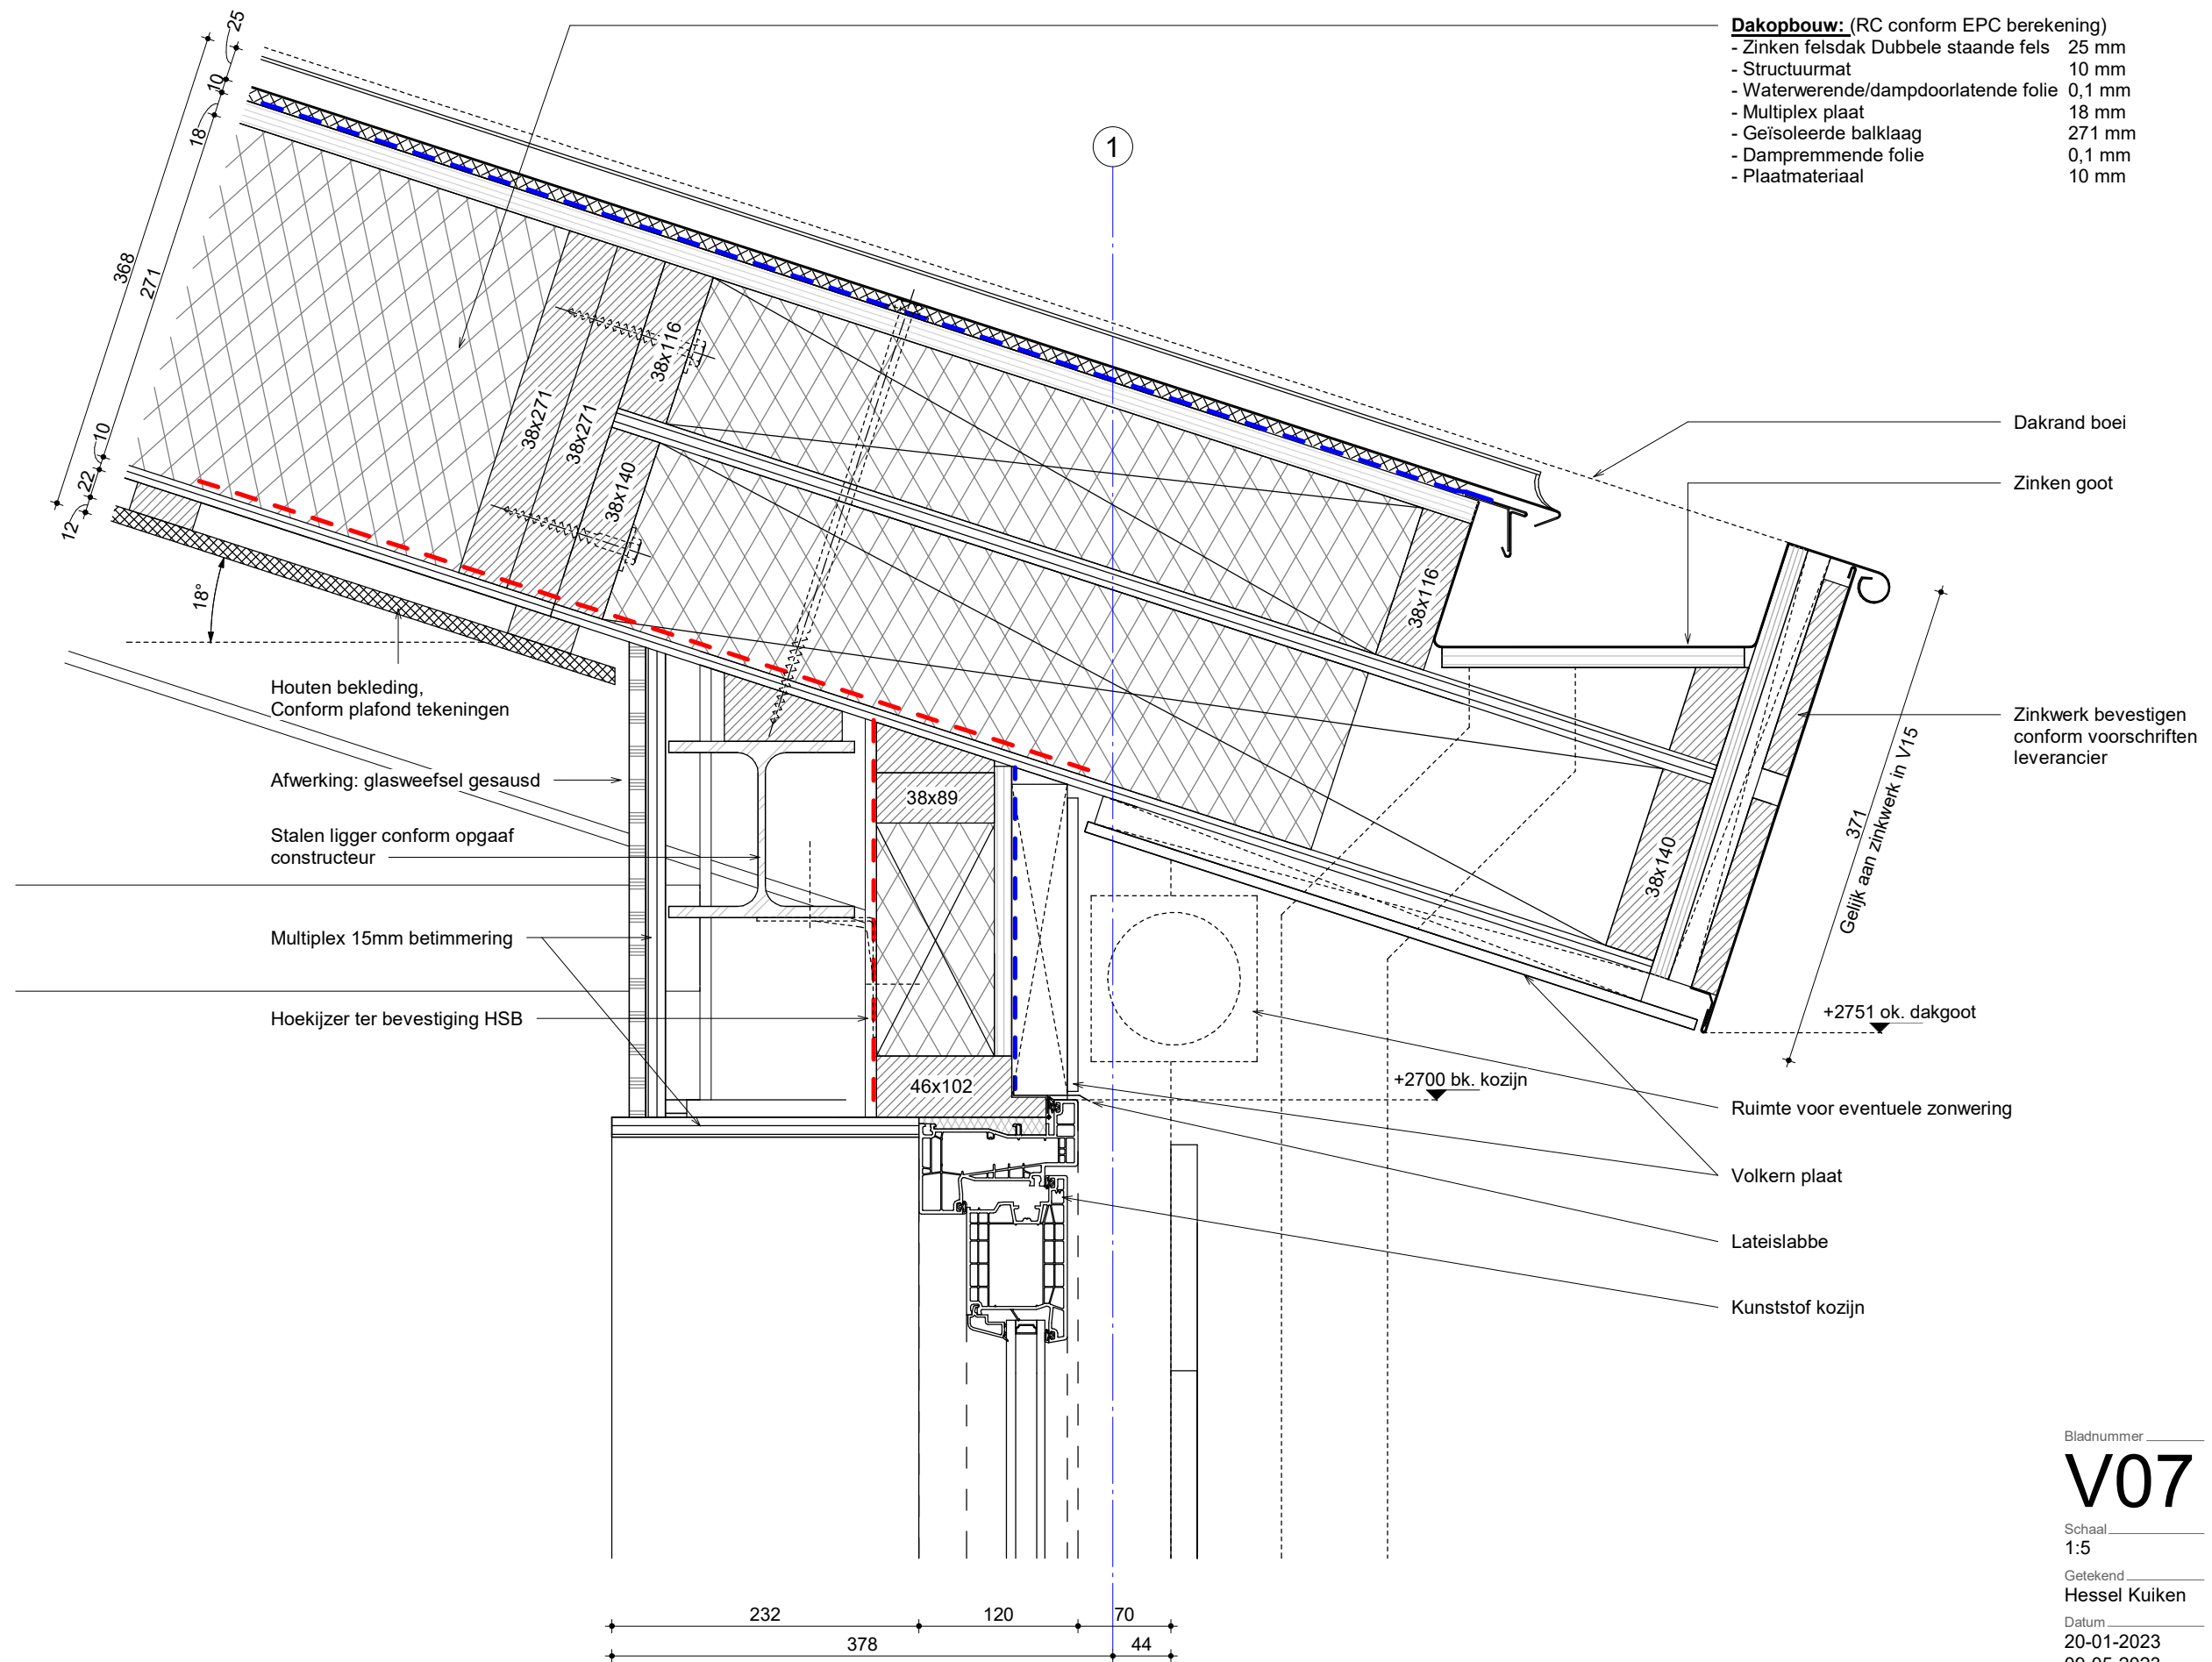

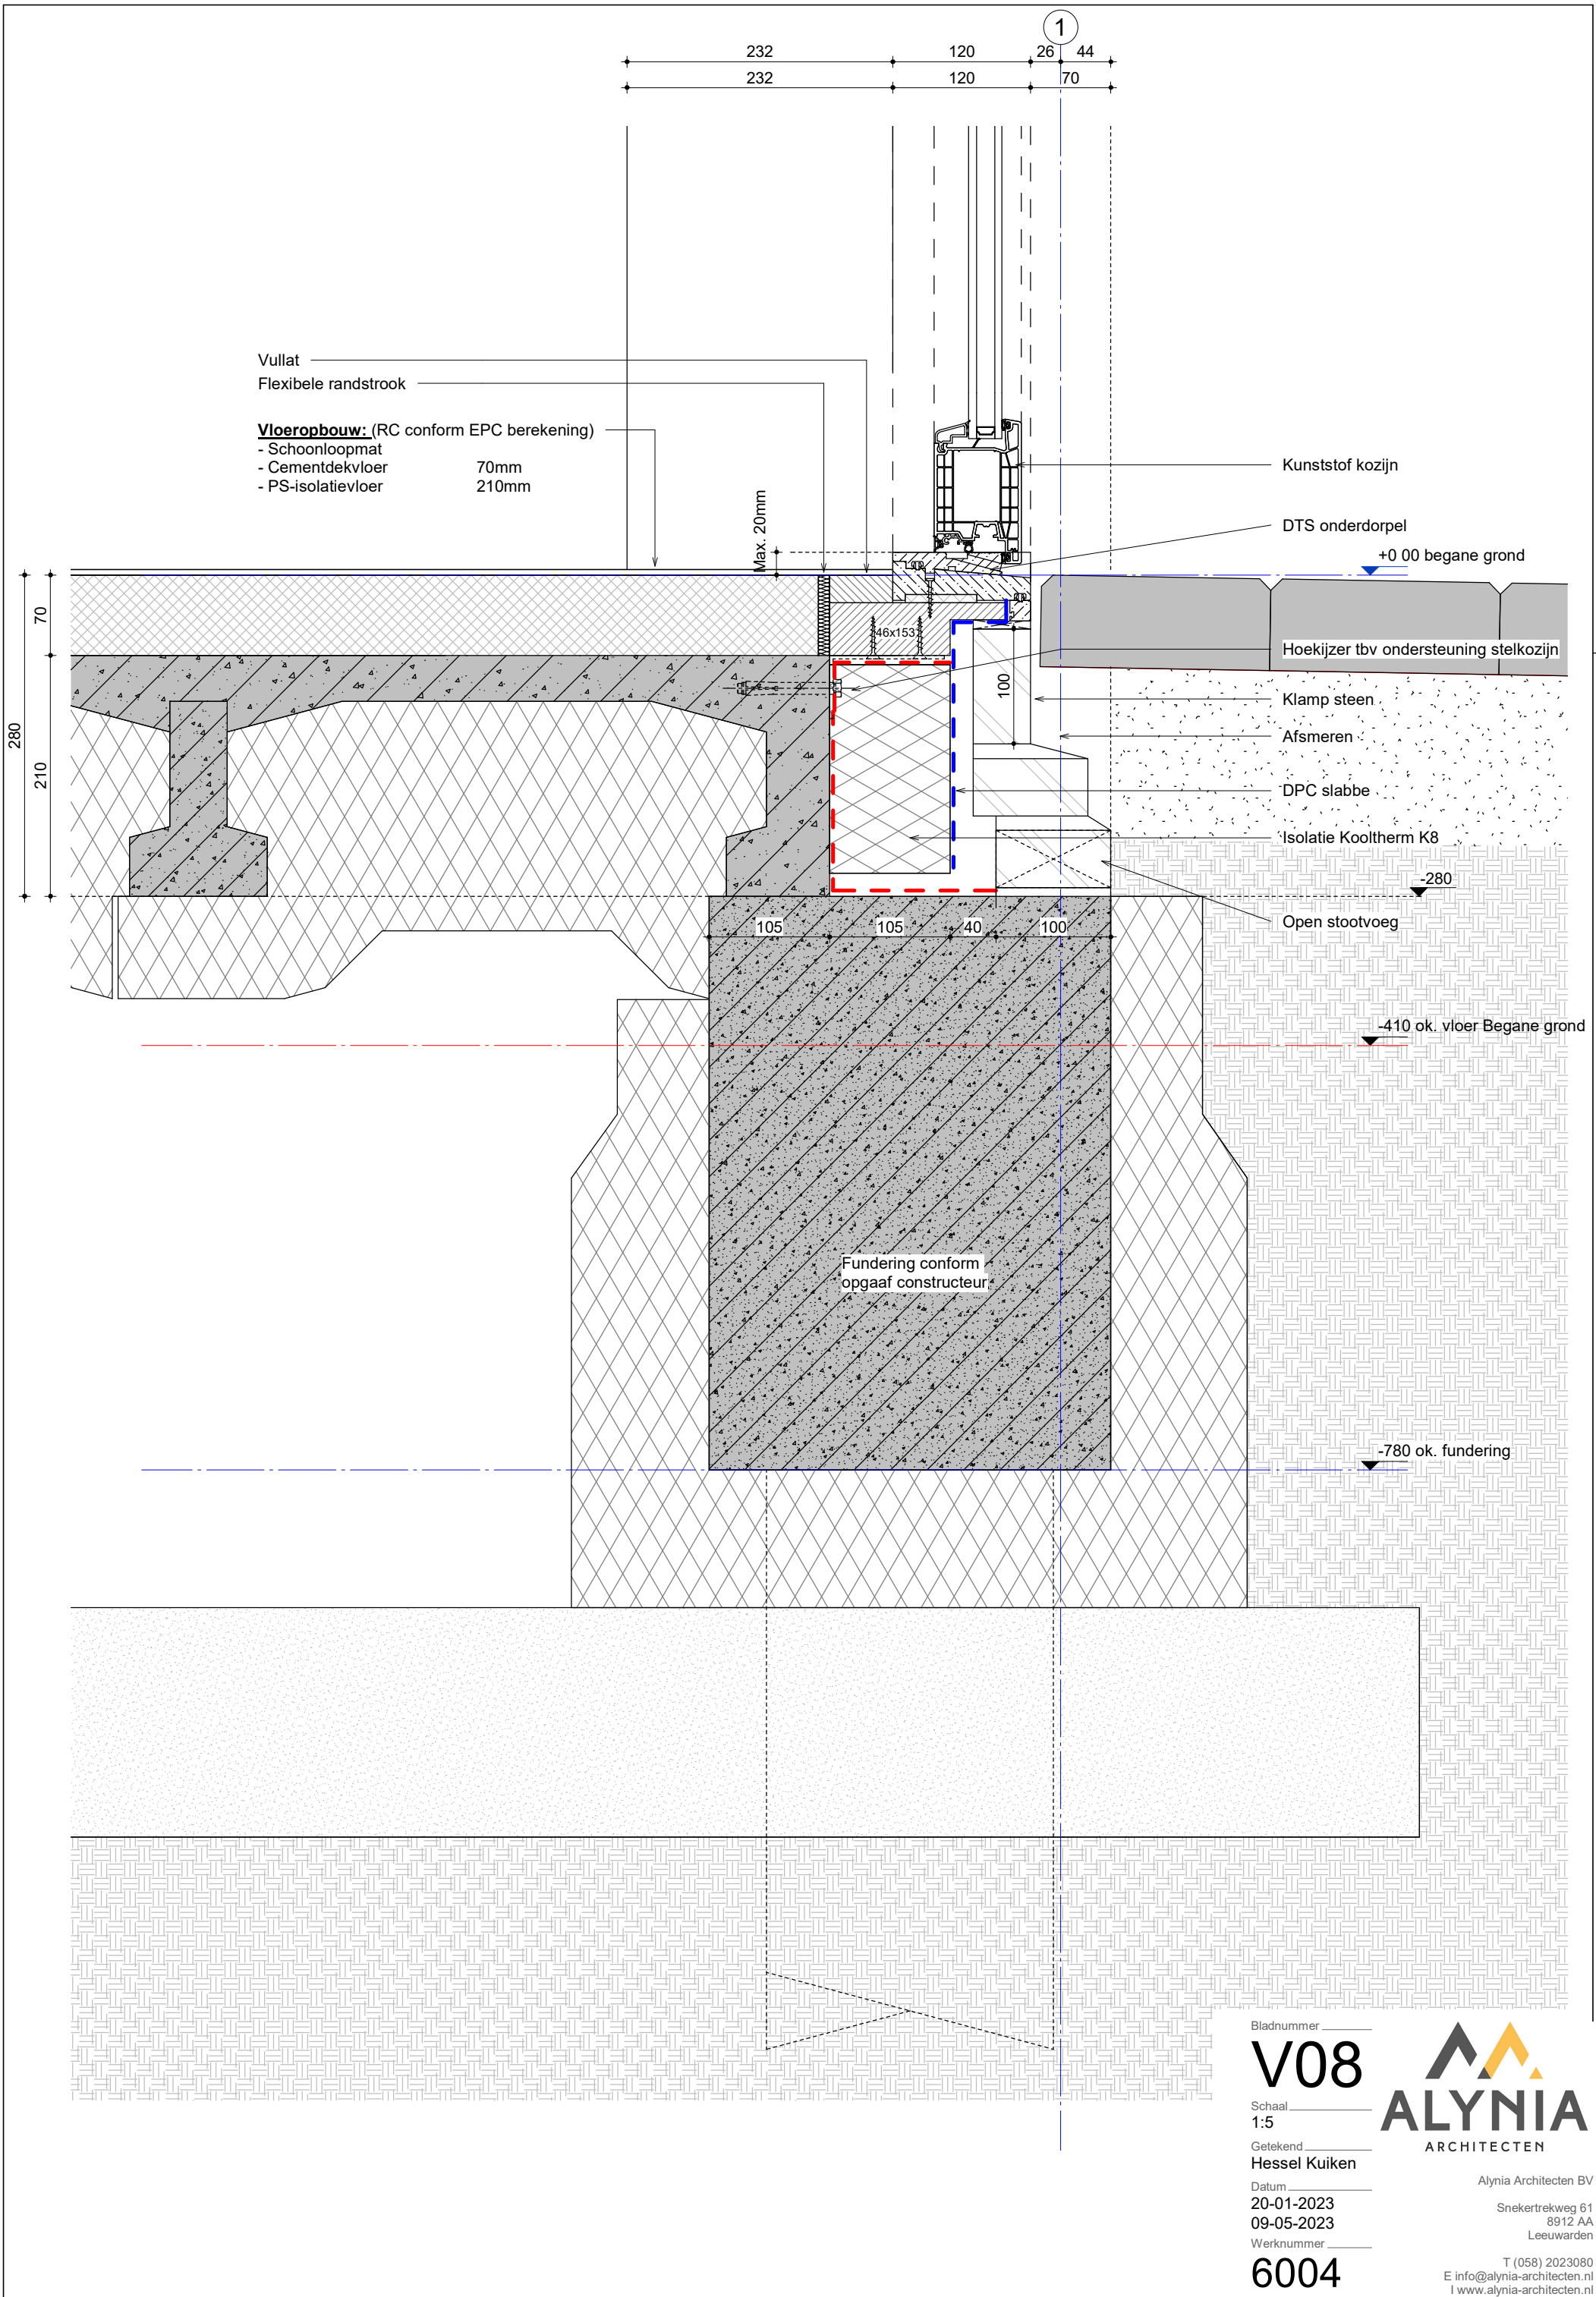

T (058) 2023080
E info@alynia-architecten.nl
I www.alynia-architecten.nl

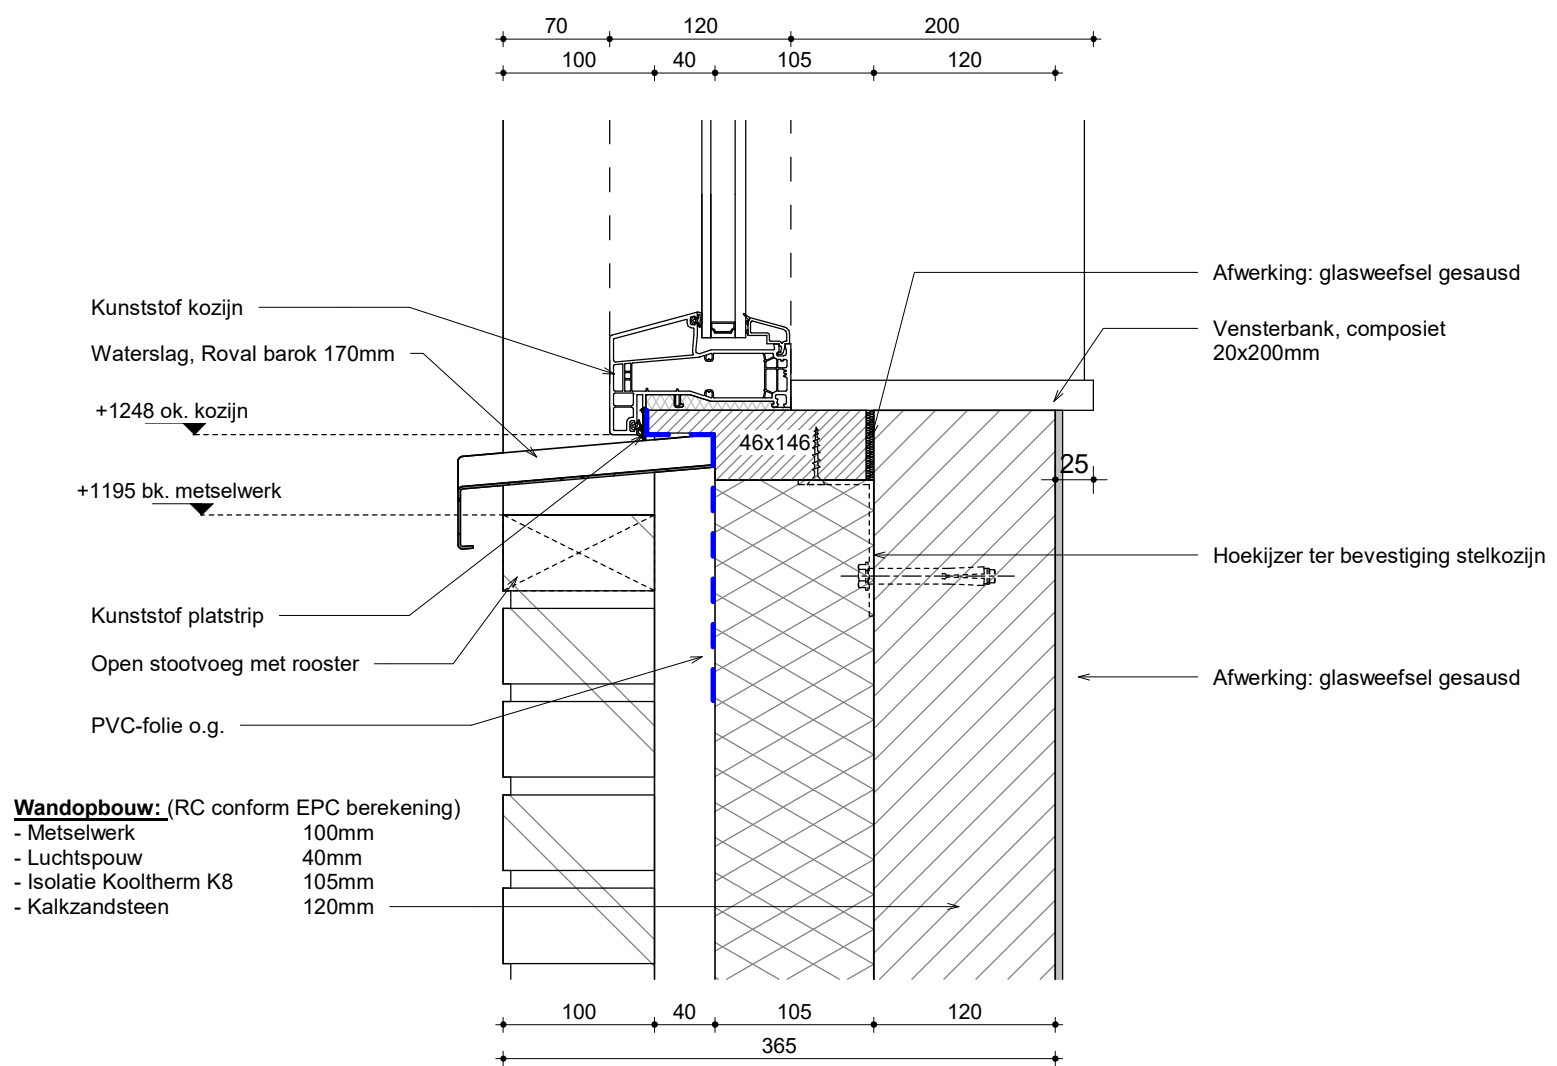

Bladnummer

V10

Schaal
1:5

Getekend
Hessel Kuiken

Datum

20-01-2023
09-05-2023

Werknummer

6004

ALYNIA
ARCHITECTEN


Alynia Architecten BV

Snekertrekweg 61

8912 AA

Leeuwarden

T (058) 2023080
E info@alynia-architecten.nl
I www.alynia-architecten.nl

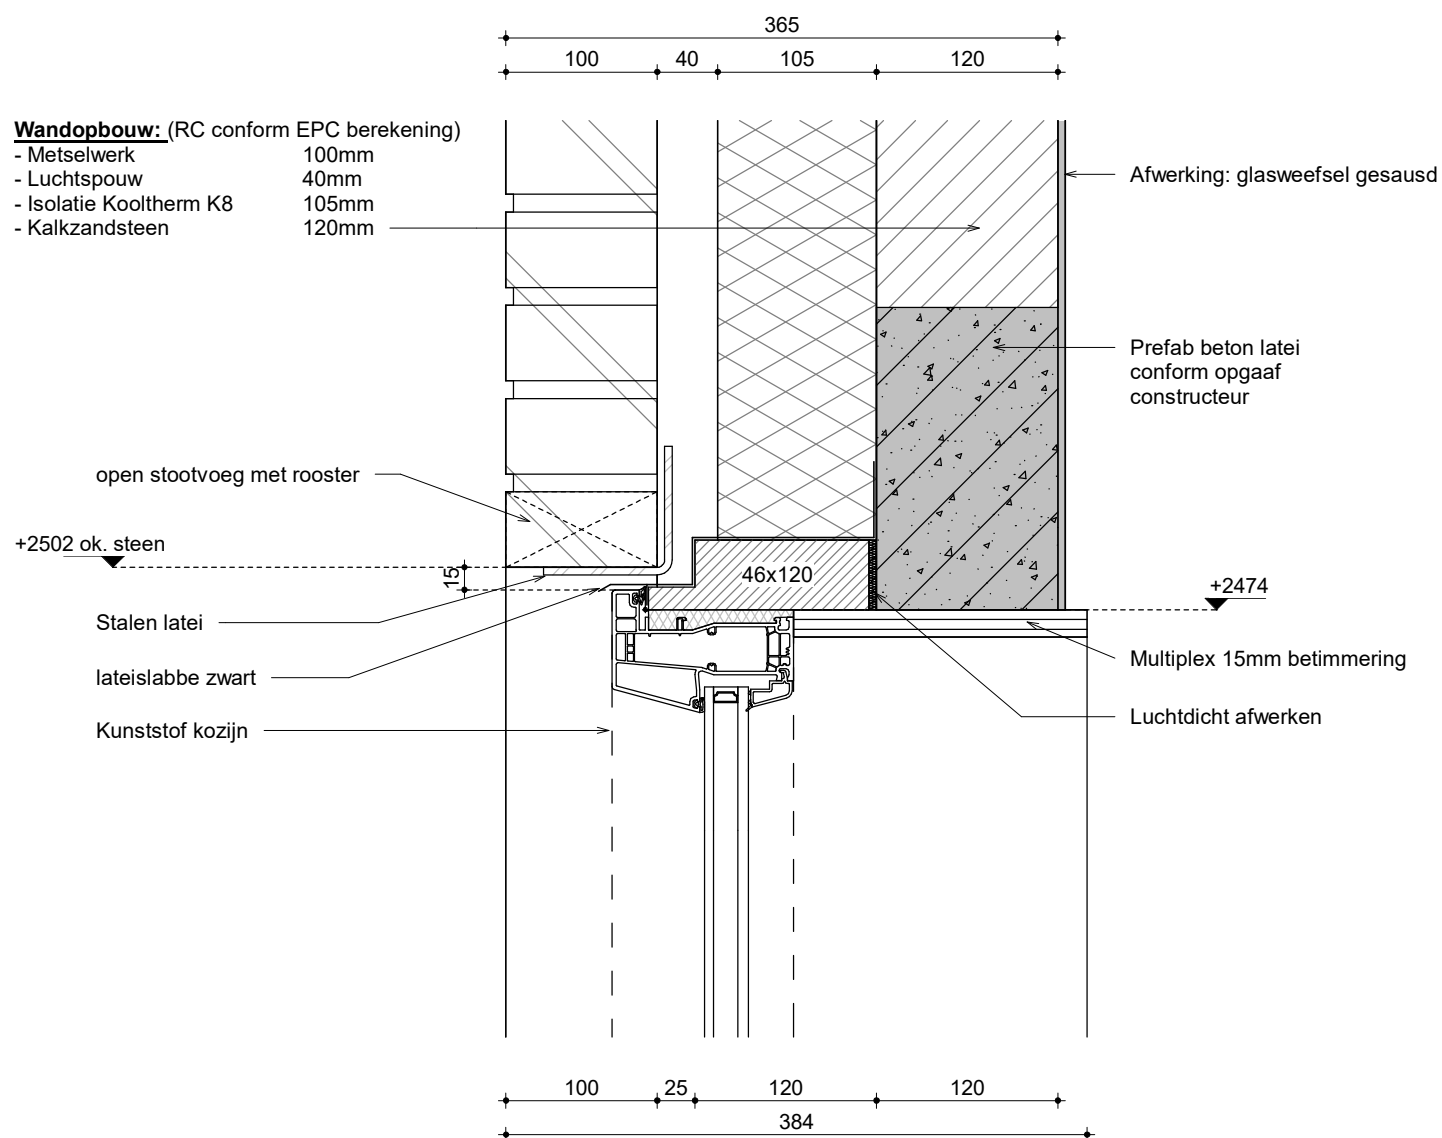

Bladnummer

V11

Schaal
1:5

Getekend
Hessel Kuiken

Datum

20-01-2023
09-05-2023

Werknummer

6004

ALYNIA
ARCHITECTEN


Alynia Architecten BV

Snekertrekweg 61

8912 AA

Leeuwarden

T (058) 2023080
E info@alynia-architecten.nl
I www.alynia-architecten.nl

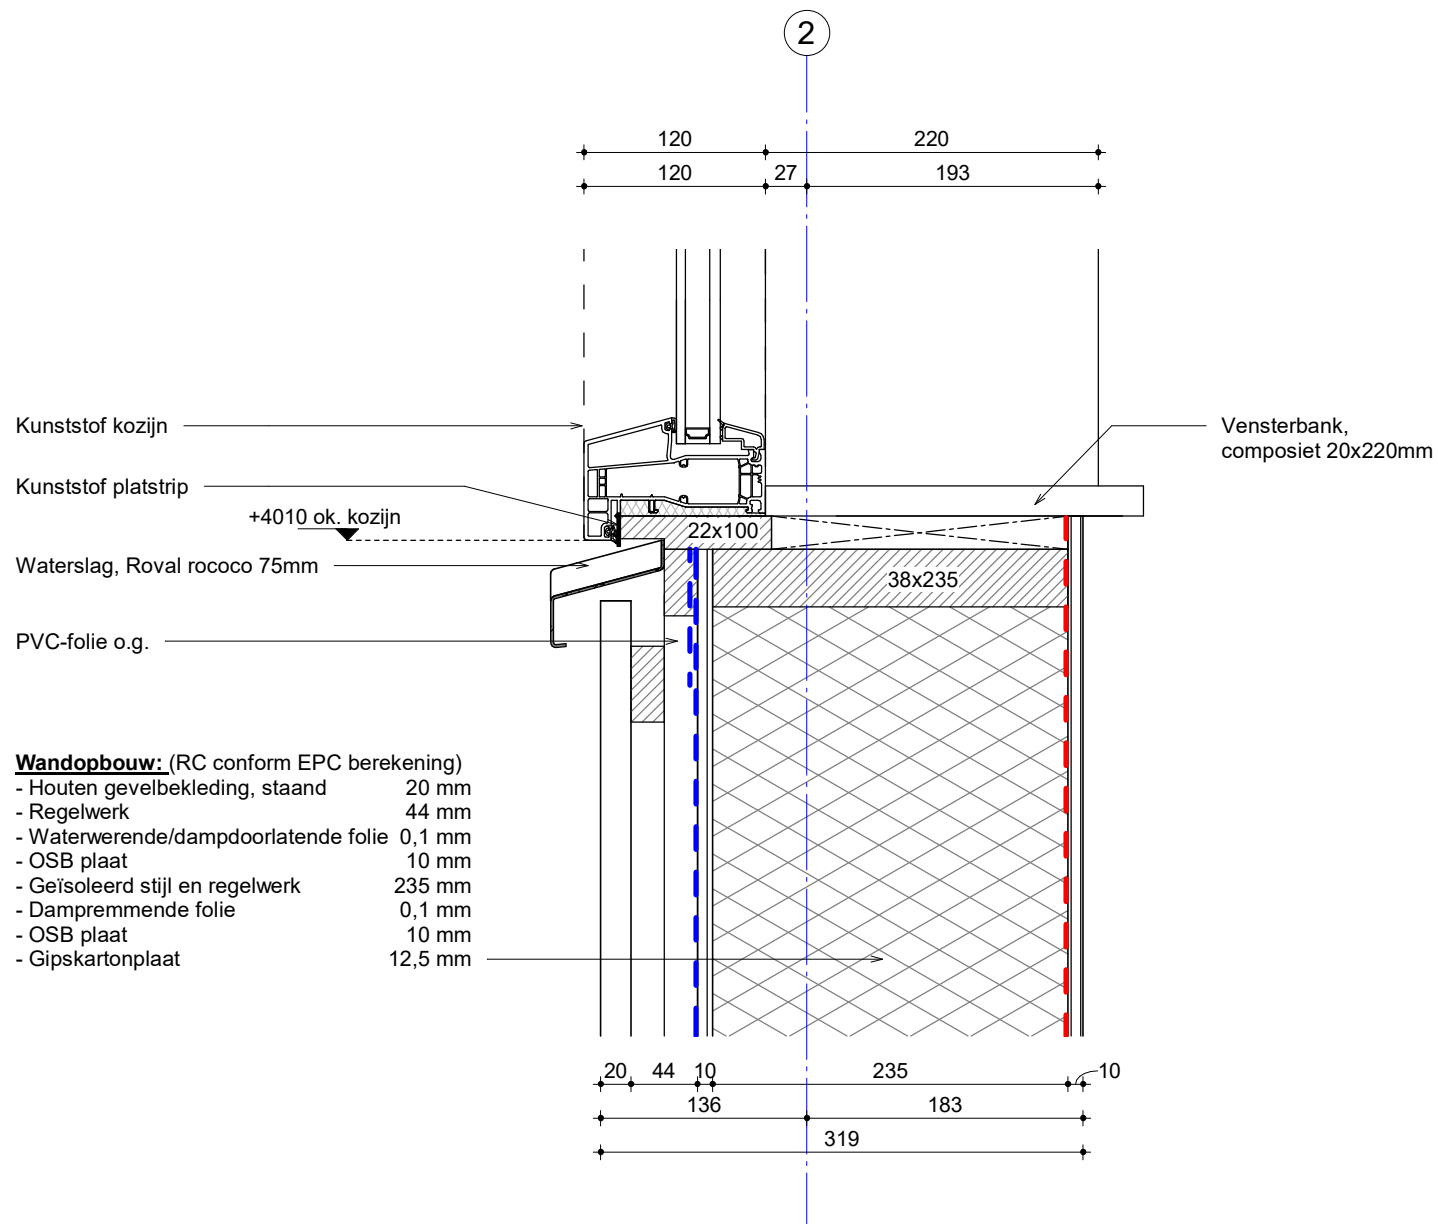

Bladnummer _____

V12

Schaal _____
1:5

Getekend _____
Hessel Kuiken

Datum _____

20-01-2023
09-05-2023

Werknummer _____

6004

ALYNIA
ARCHITECTEN

Alynia Architecten BV

Snekertrekweg 61

8912 AA

Leeuwarden

T (058) 2023080
E info@alynia-architecten.nl
I www.alynia-architecten.nl


Wandopbouw: (RC conform EPC berekening)

- Houten gevelbekleding, staand 20 mm
- Regelwerk 44 mm
- Waterwerende/dampdoorlatende folie 0,1 mm
- OSB plaat 10 mm
- Geïsoleerd stijl en regelwerk 235 mm
- Dampremmende folie 0,1 mm
- OSB plaat 10 mm

lateislabbe zwart

+5249 bk. kozijn

Kunststof kozijn

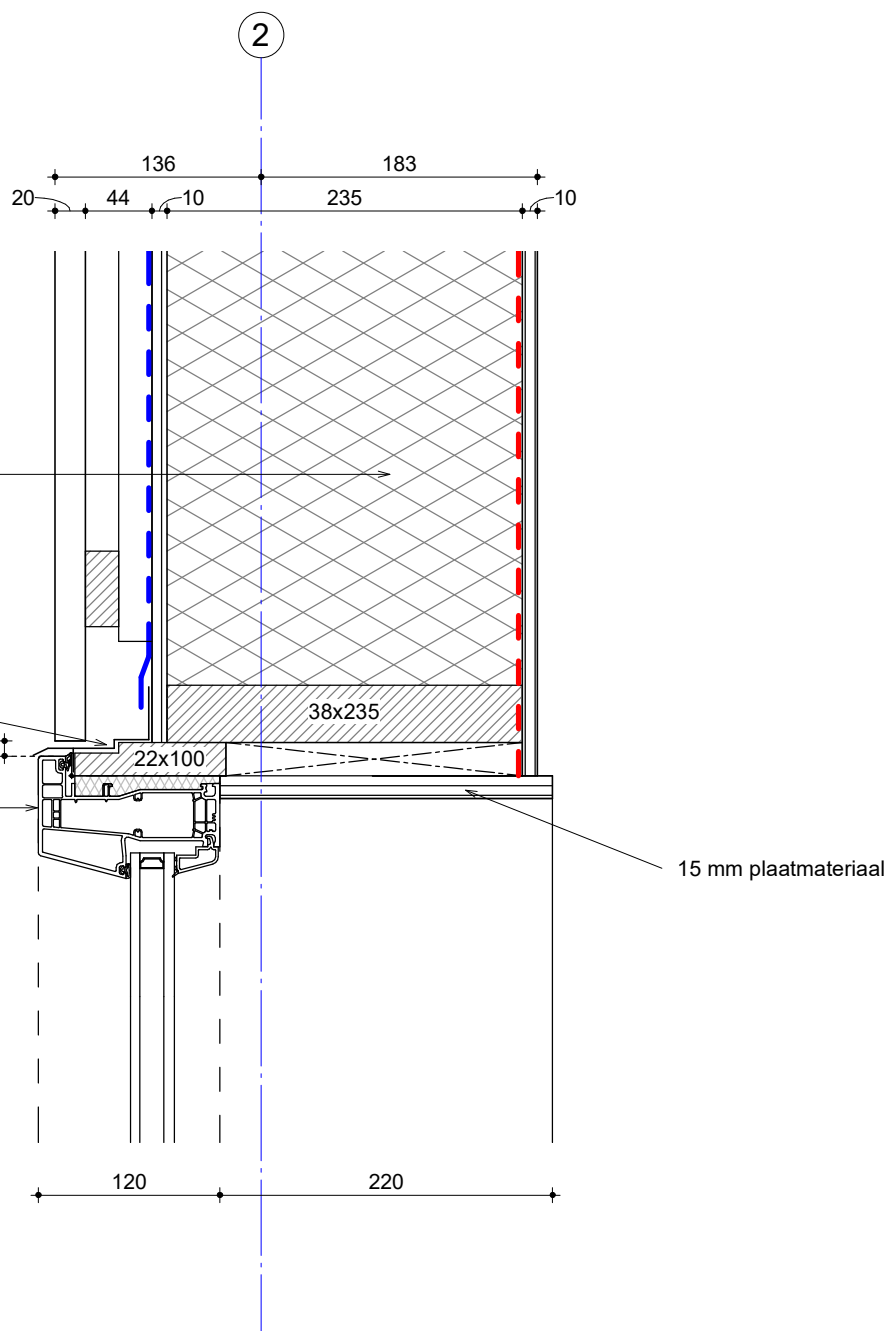

Bladnummer _____

V13

Schaal
1:5

Getekend
Hessel Kuiken

Datum _____

20-01-2023
09-05-2023

Werknummer _____

6004



Alynia Architecten BV

Sneekertrekweg 61


8912 AA

Leeuwarden

T (058) 2023080

E info@alynia-architecten.nl


I www.alynia-architecten.nl

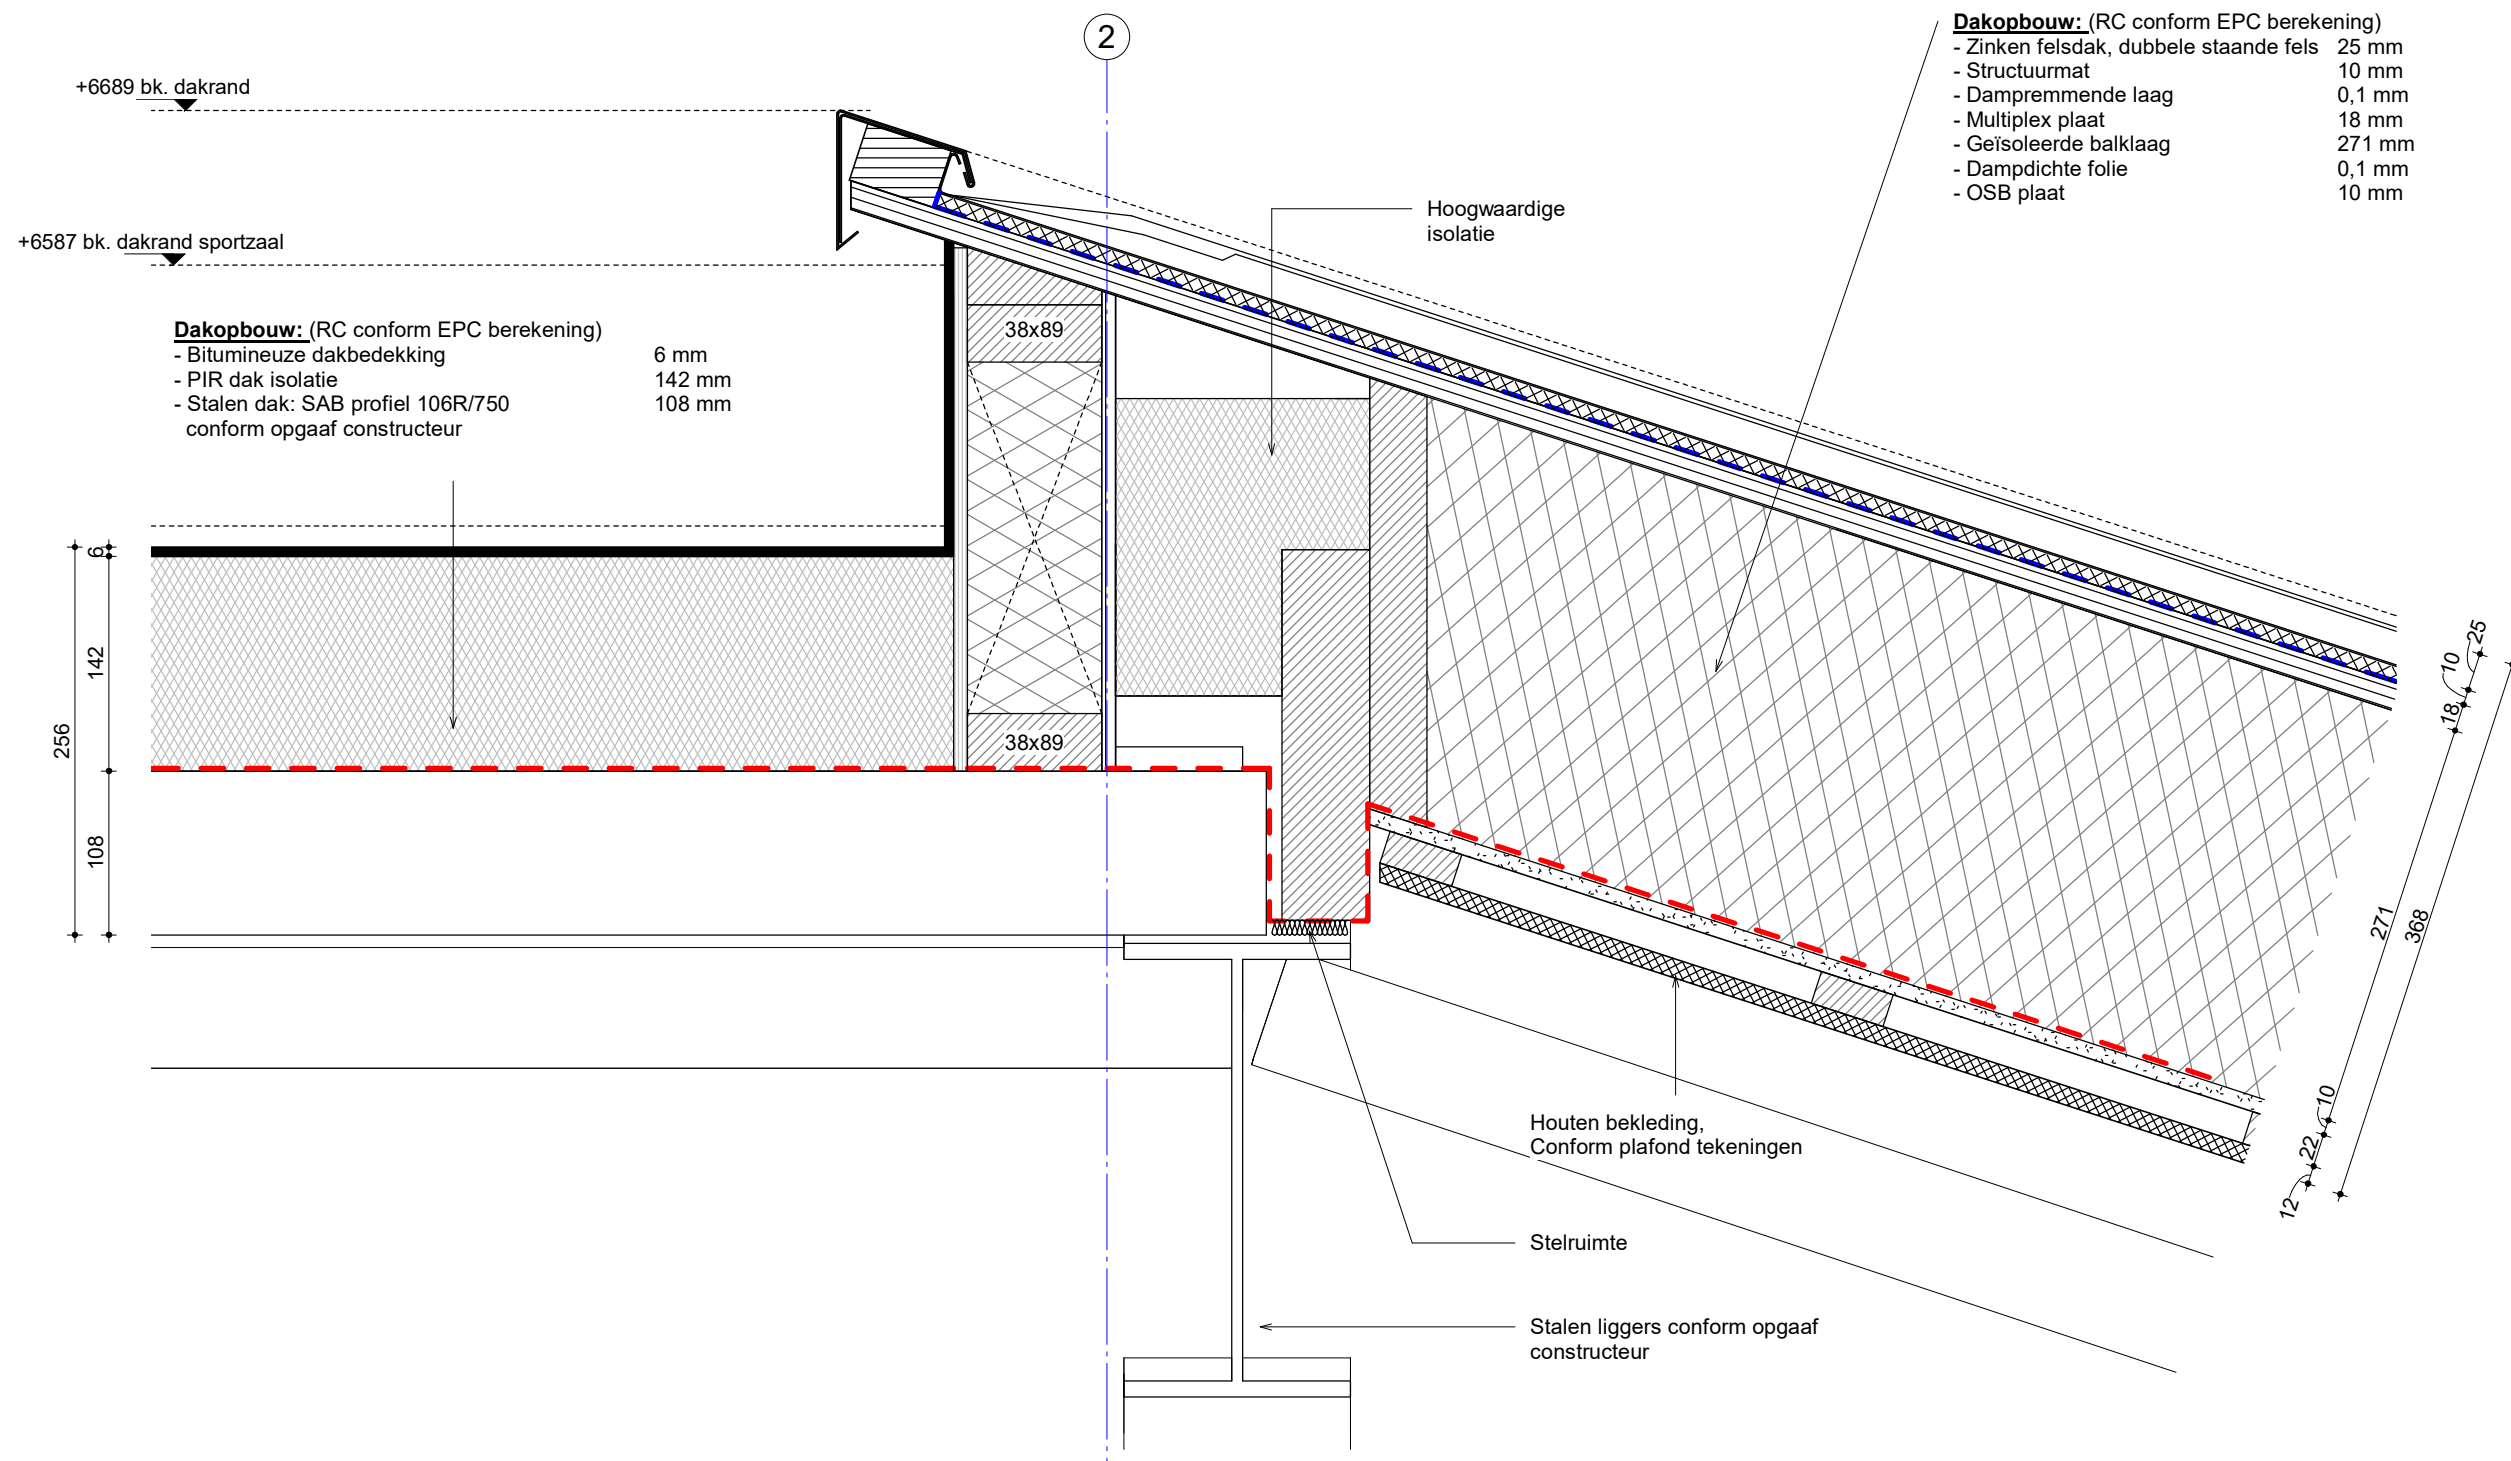

- Dakopbouw:** (RC conform EPC berekening)
- Zinken felsdak, dubbele staande fels 25 mm
 - Structuurmat 10 mm
 - Dampremmende laag 0,1 mm
 - Multiplex plaat 18 mm
 - Geïsoleerde balklaag 271 mm
 - Dampdichte folie 0,1 mm
 - OSB plaat 10 mm

- Dakopbouw:** (RC conform EPC berekening)
- Bitumineuze dakbedekking 6 mm
 - PIR dak isolatie 142 mm
 - Stalen dak: SAB profiel 106R/750 108 mm conform opgaaf constructeur

- Dakopbouw:** (RC conform EPC berekening)
- Zinken felsdak, dubbele staande fels 25 mm
 - Structuurmat 10 mm
 - Dampremmende laag 0,1 mm
 - Multiplex plaat 18 mm
 - Geïsoleerde balklaag 271 mm
 - Dampdichte folie 0,1 mm
 - OSB plaat 10 mm

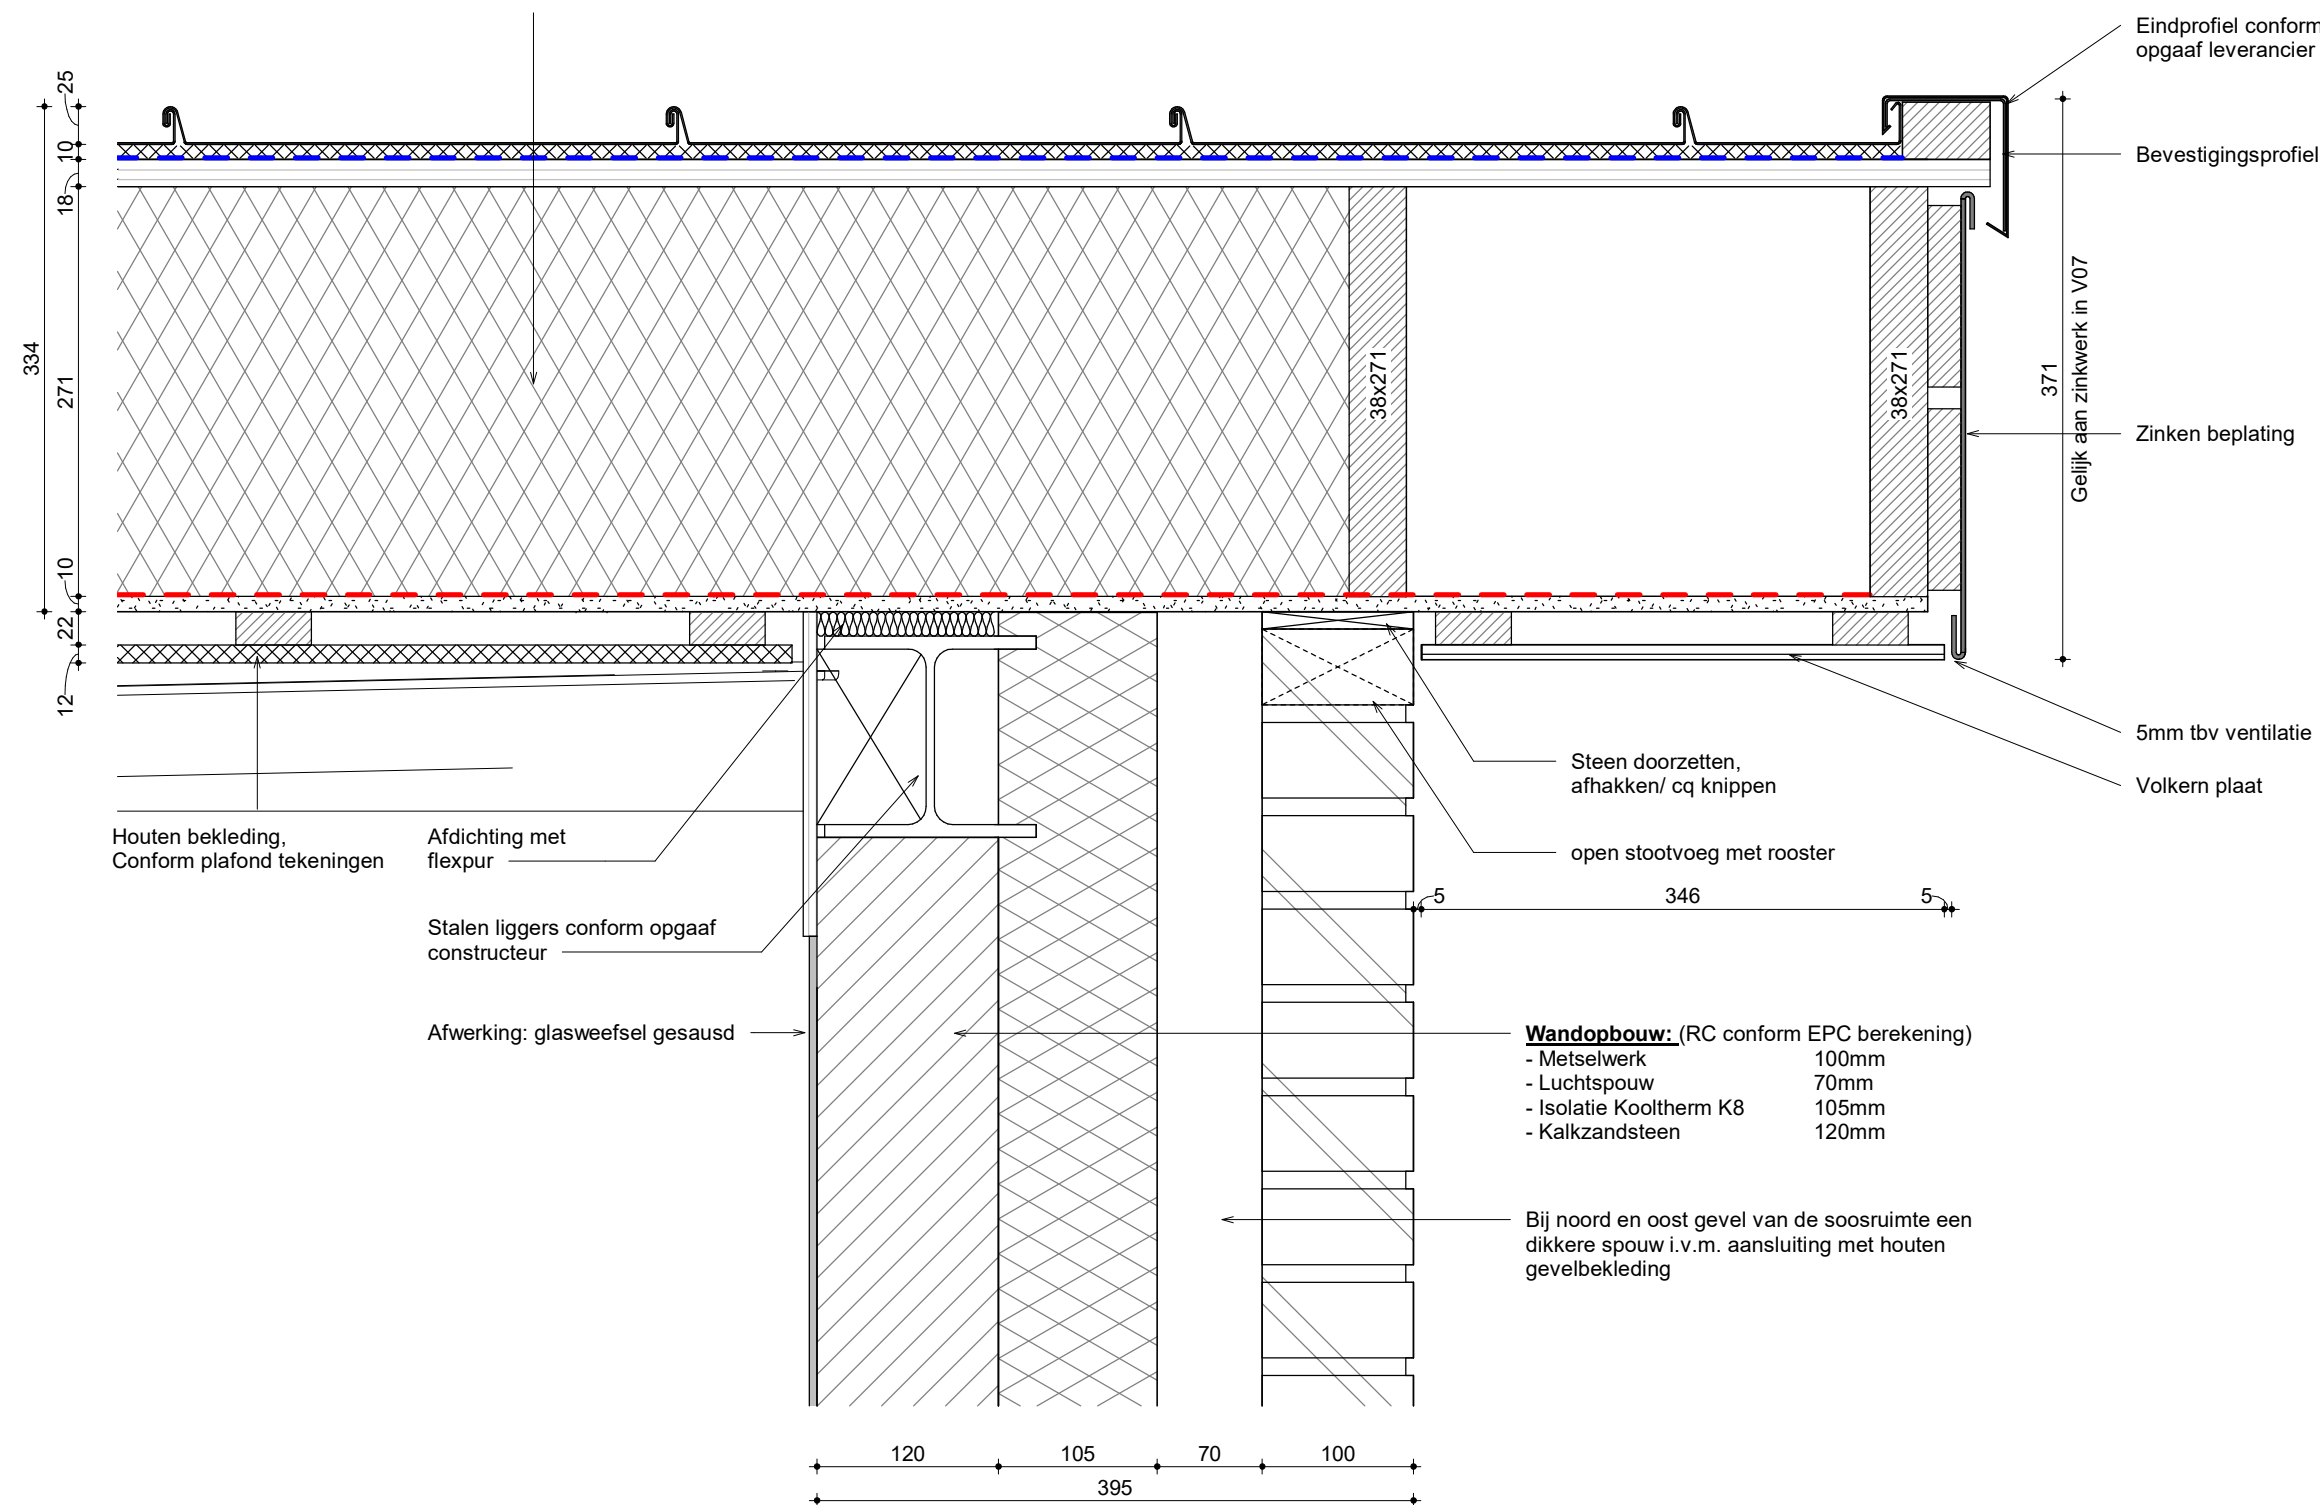

- Wandopbouw:** (RC conform EPC berekening)
- Metselwerk 100mm
 - Luchtspouw 70mm
 - Isolatie Kooltherm K8 105mm
 - Kalkzandsteen 120mm

Bij noord en oost gevel van de soosruimte een dikkere spouw i.v.m. aansluiting met houten gevelbekleding

Bladnummer

V15

Schaal
1:5

Getekend
Hessel Kuiken

Datum

20-01-2023

09-05-2023

Werknummer

6004




Alynia Architecten BV

Snekertrekweg 61

8912 AA

Leeuwarden

T (058) 2023080
E info@alynia-architecten.nl
I www.alynia-architecten.nl

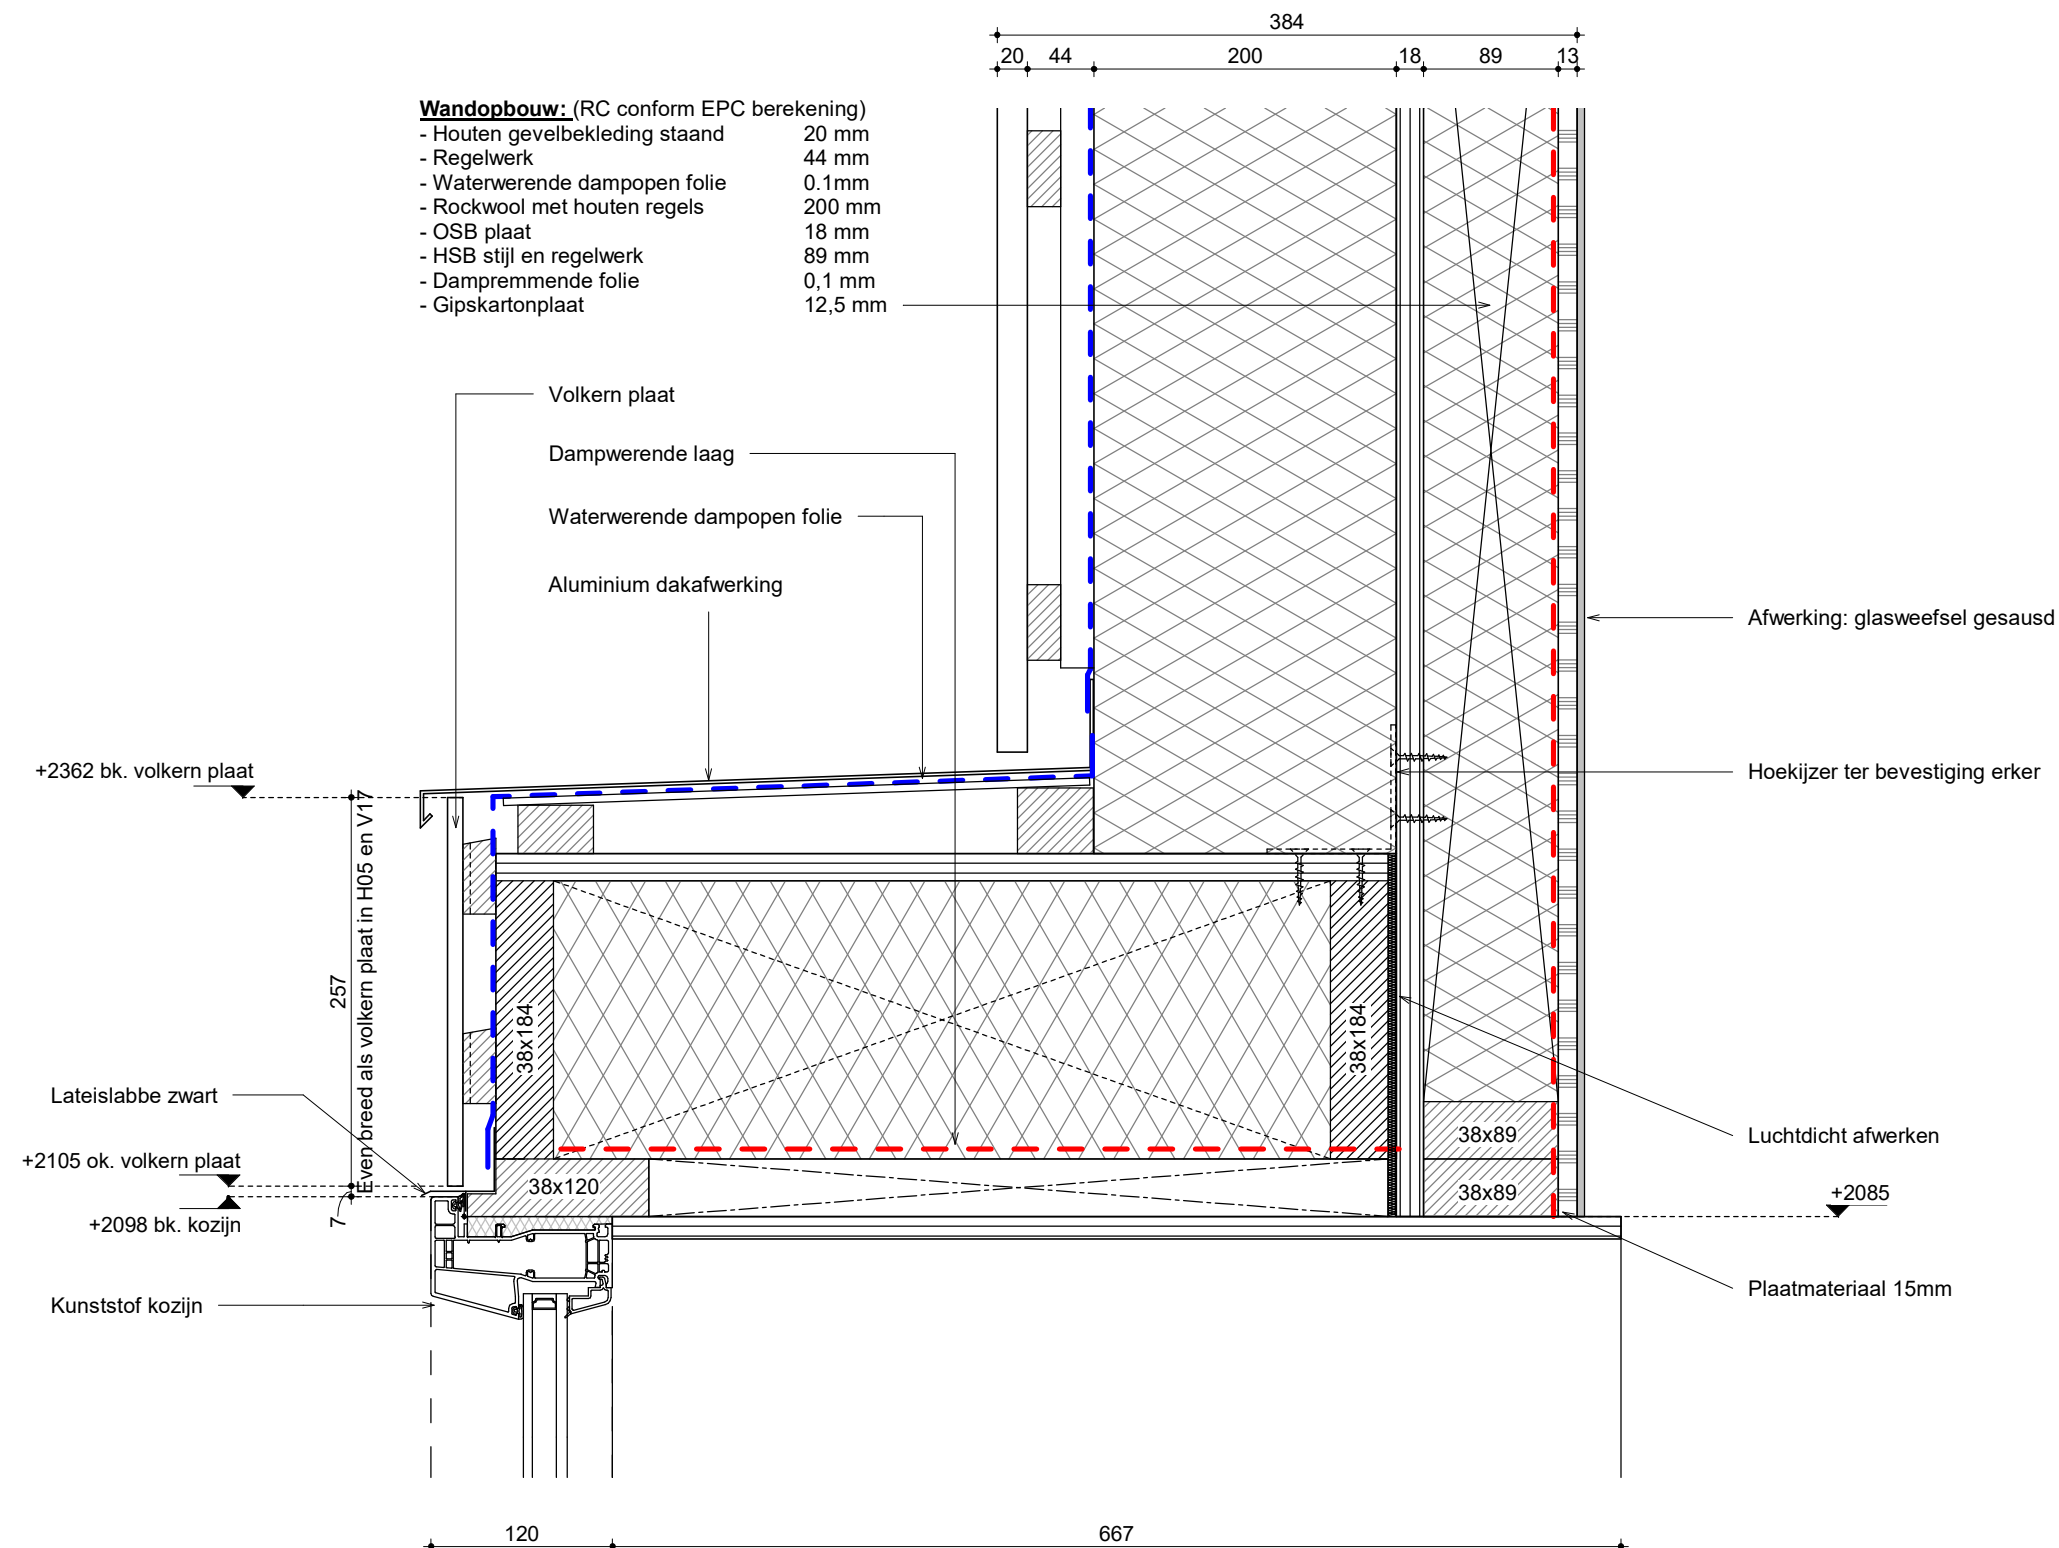

Bladnummer

V16

Schaal
1:5

Getekend
Hessel Kuiken

Datum

20-01-2023

09-05-2023

Werknummer

6004




Alynia Architecten BV

Snekertrekweg 61


8912 AA

Leeuwarden

T (058) 2023080
E info@alynia-architecten.nl
I www.alynia-architecten.nl

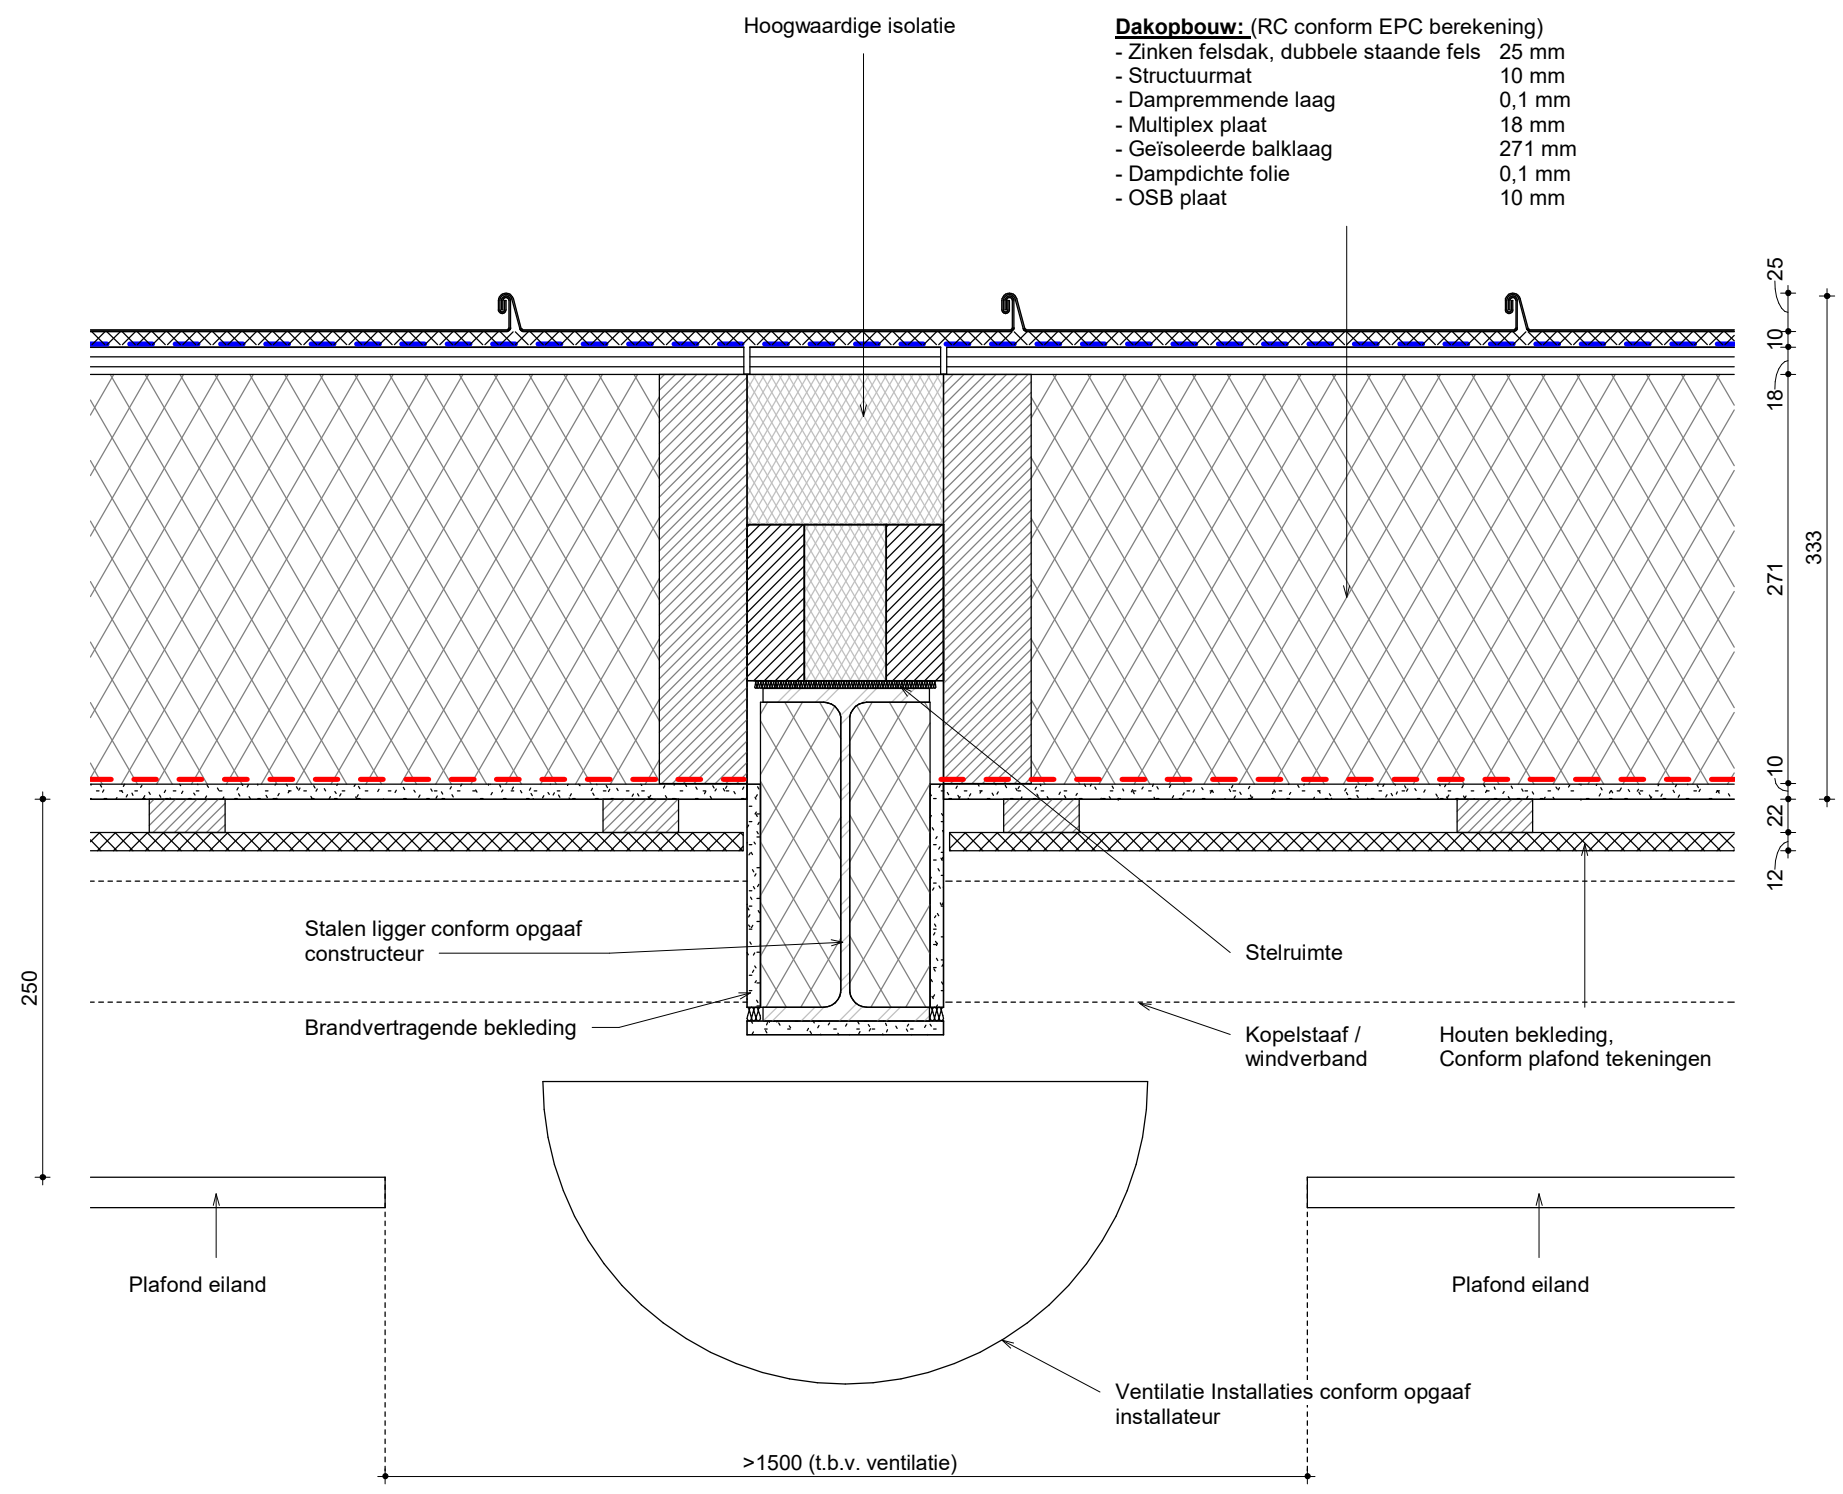

- Dakopbouw:** (RC conform EPC berekening)
- Zinken felsdak, dubbele staande fels 25 mm
 - Structuurmat 10 mm
 - Dampremmende laag 0,1 mm
 - Multiplex plaat 18 mm
 - Geïsoleerde balklaag 271 mm
 - Dampdichte folie 0,1 mm
 - OSB plaat 10 mm

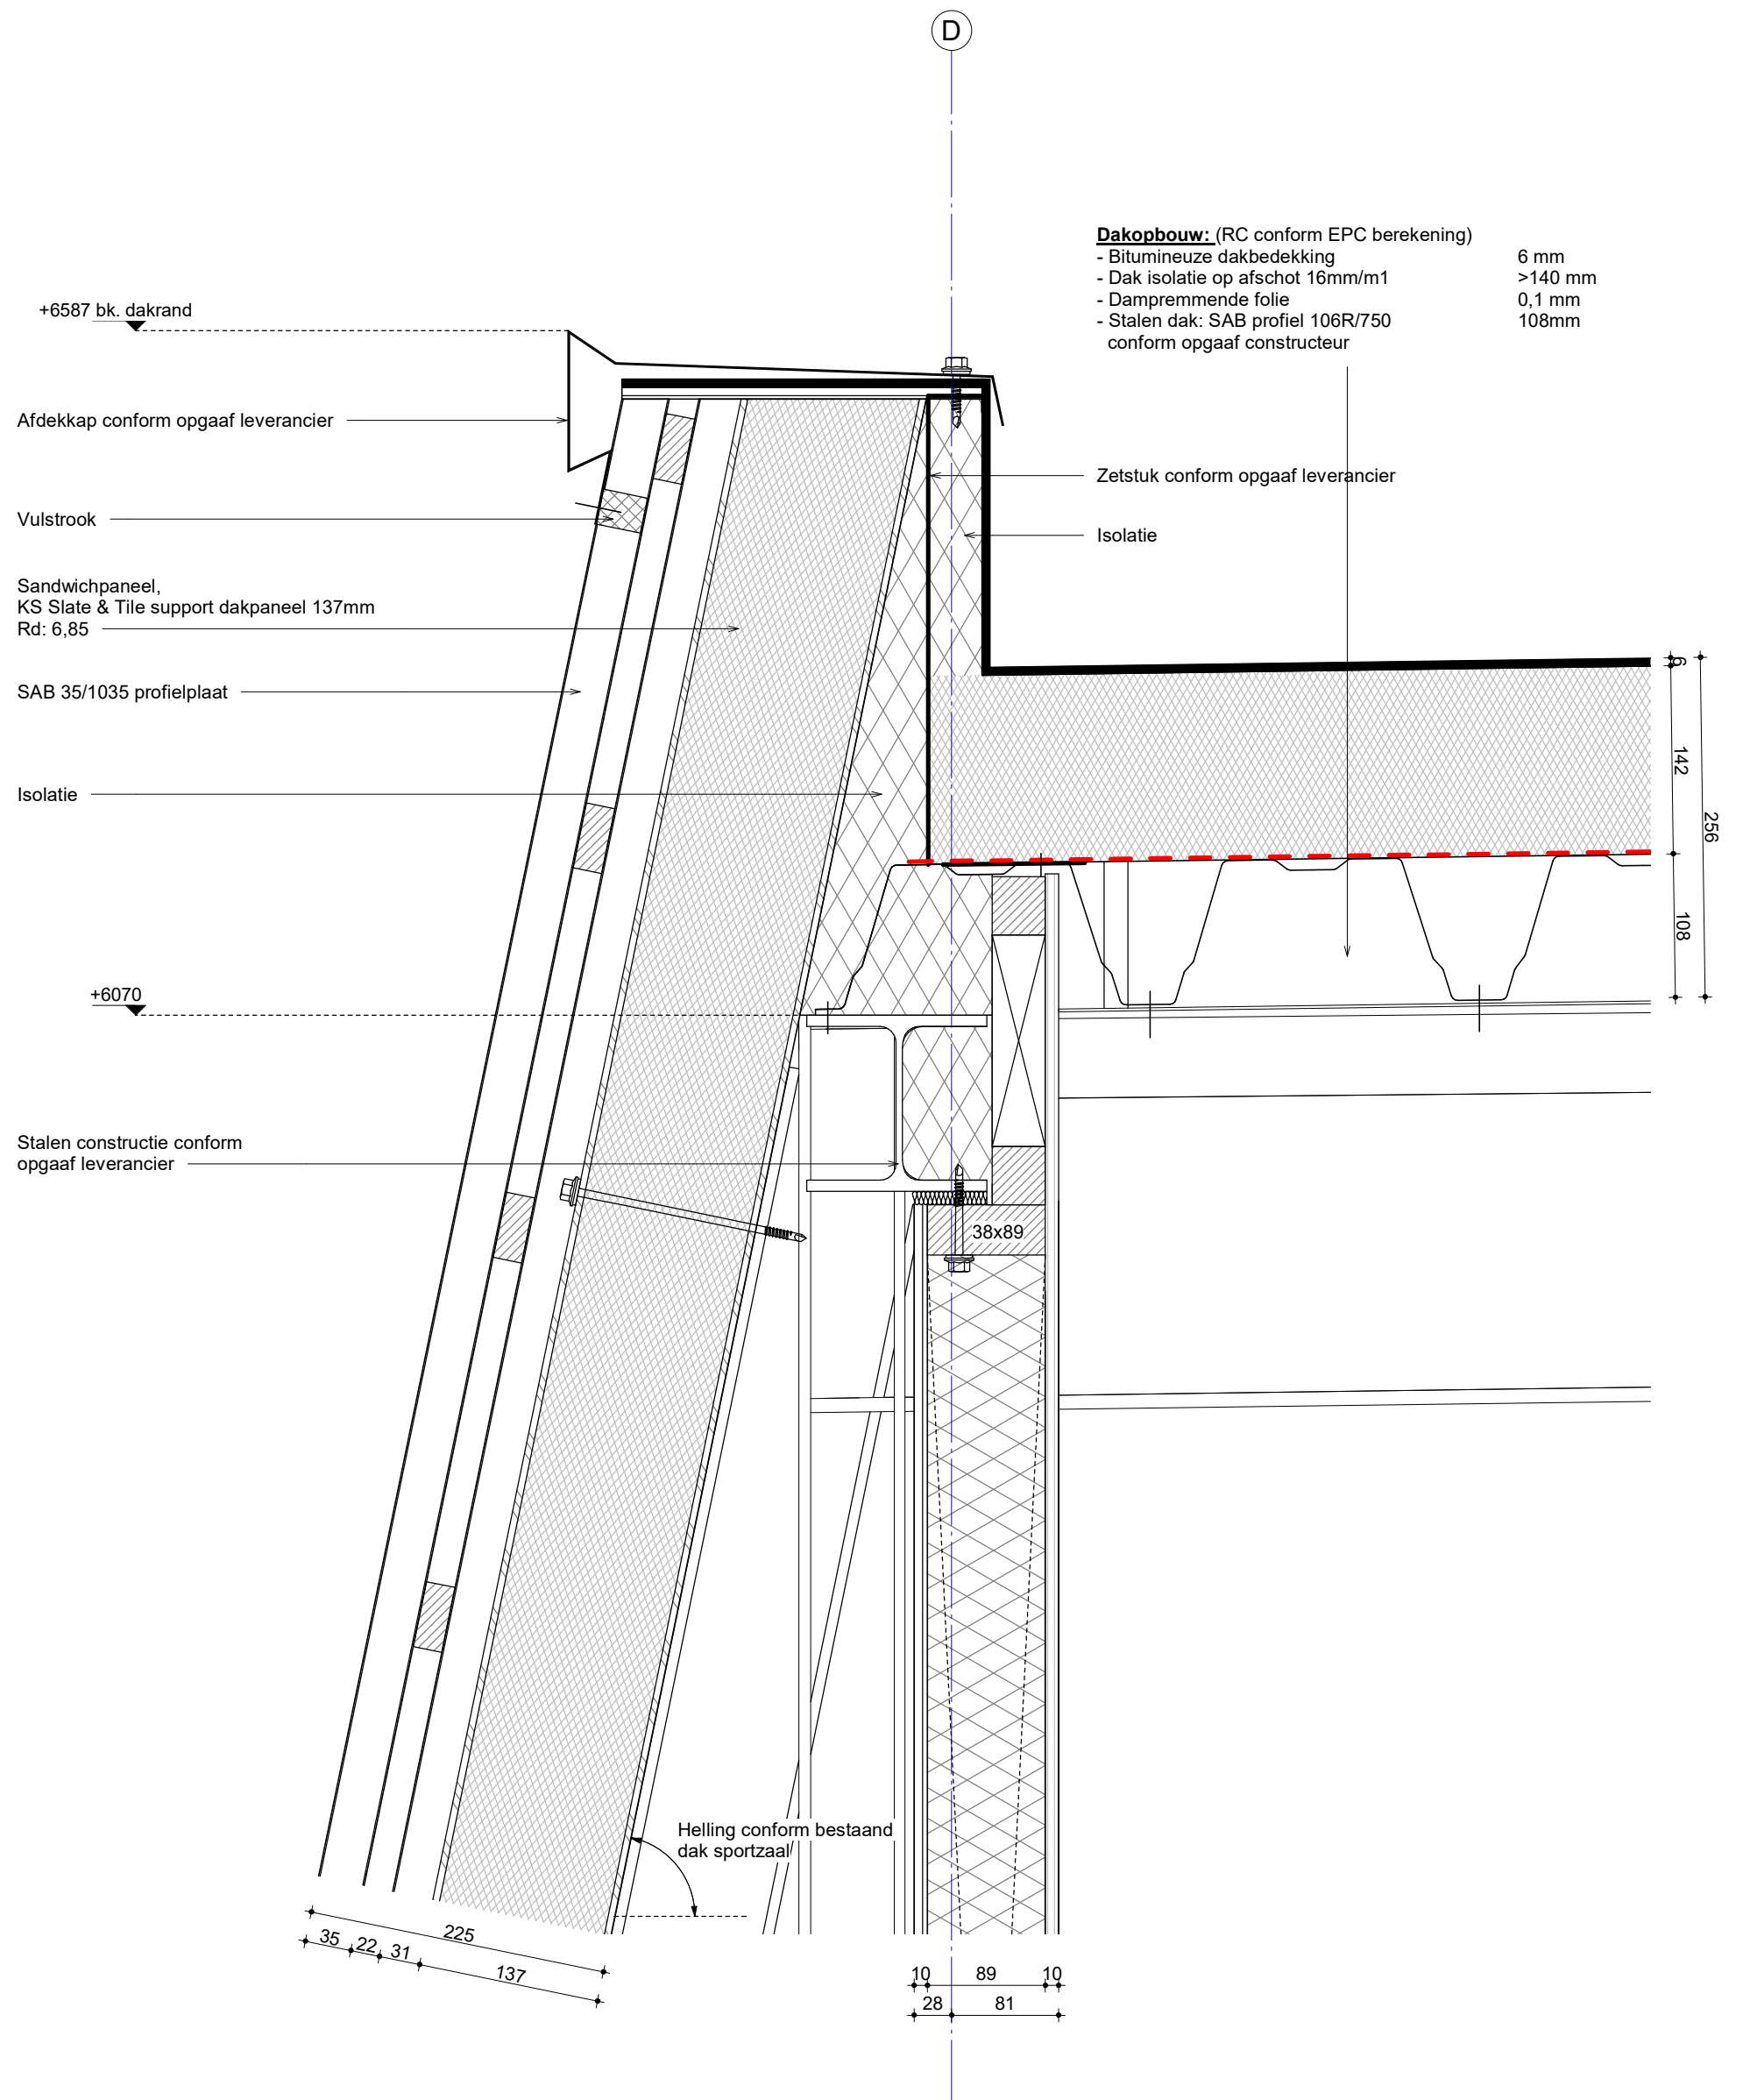

Bladnummer

V19

Schaal
1:5

Getekend
Hessel Kuiken

Datum

20-01-2023

09-05-2023

Werknummer

6004

ALYNIA
ARCHITECTEN


Alynia Architecten BV

Snekertrikweg 61

8912 AA

Leeuwarden

T (058) 2023080
E info@alynia-architecten.nl
I www.alynia-architecten.nl

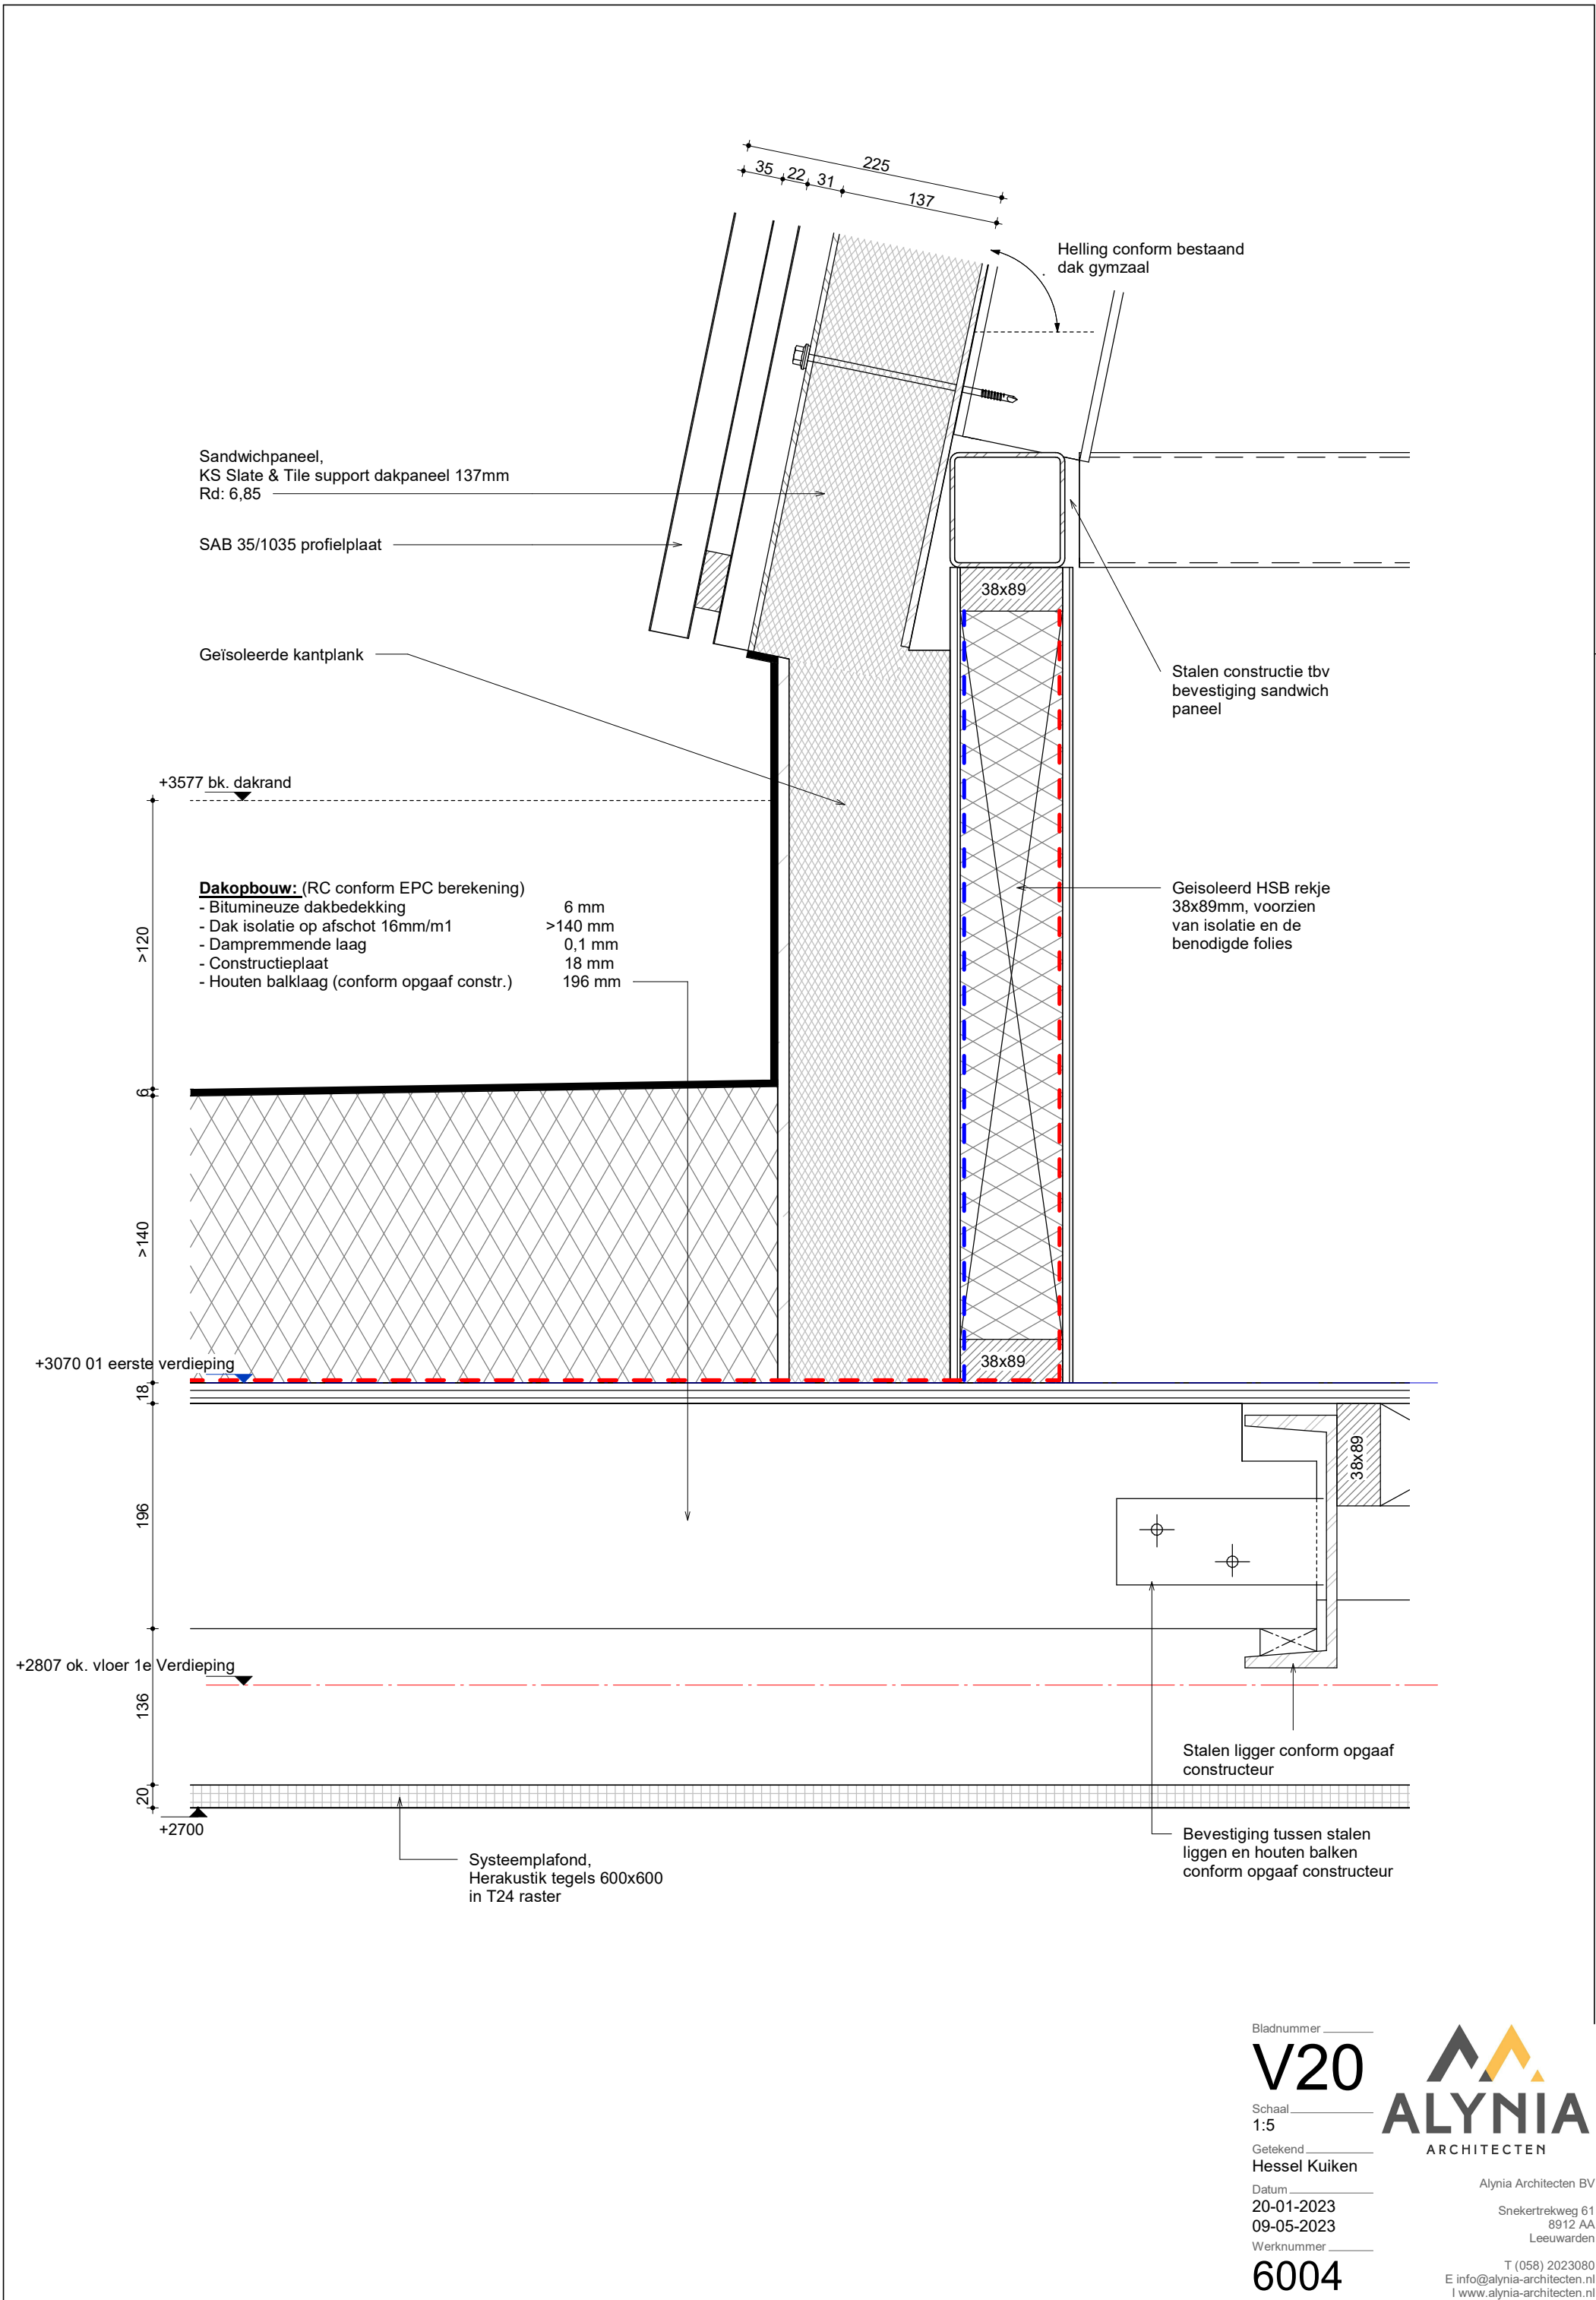

Bladnummer

V20

Schaal
1:5

Getekend
Hessel Kuiken

Datum
20-01-2023
09-05-2023

Werknummer


6004

ALYNIA
ARCHITECTEN

Alynia Architecten BV

Snekertrekweg 61
8912 AA
Leeuwarden

T (058) 2023080
E info@alynia-architecten.nl
I www.alynia-architecten.nl

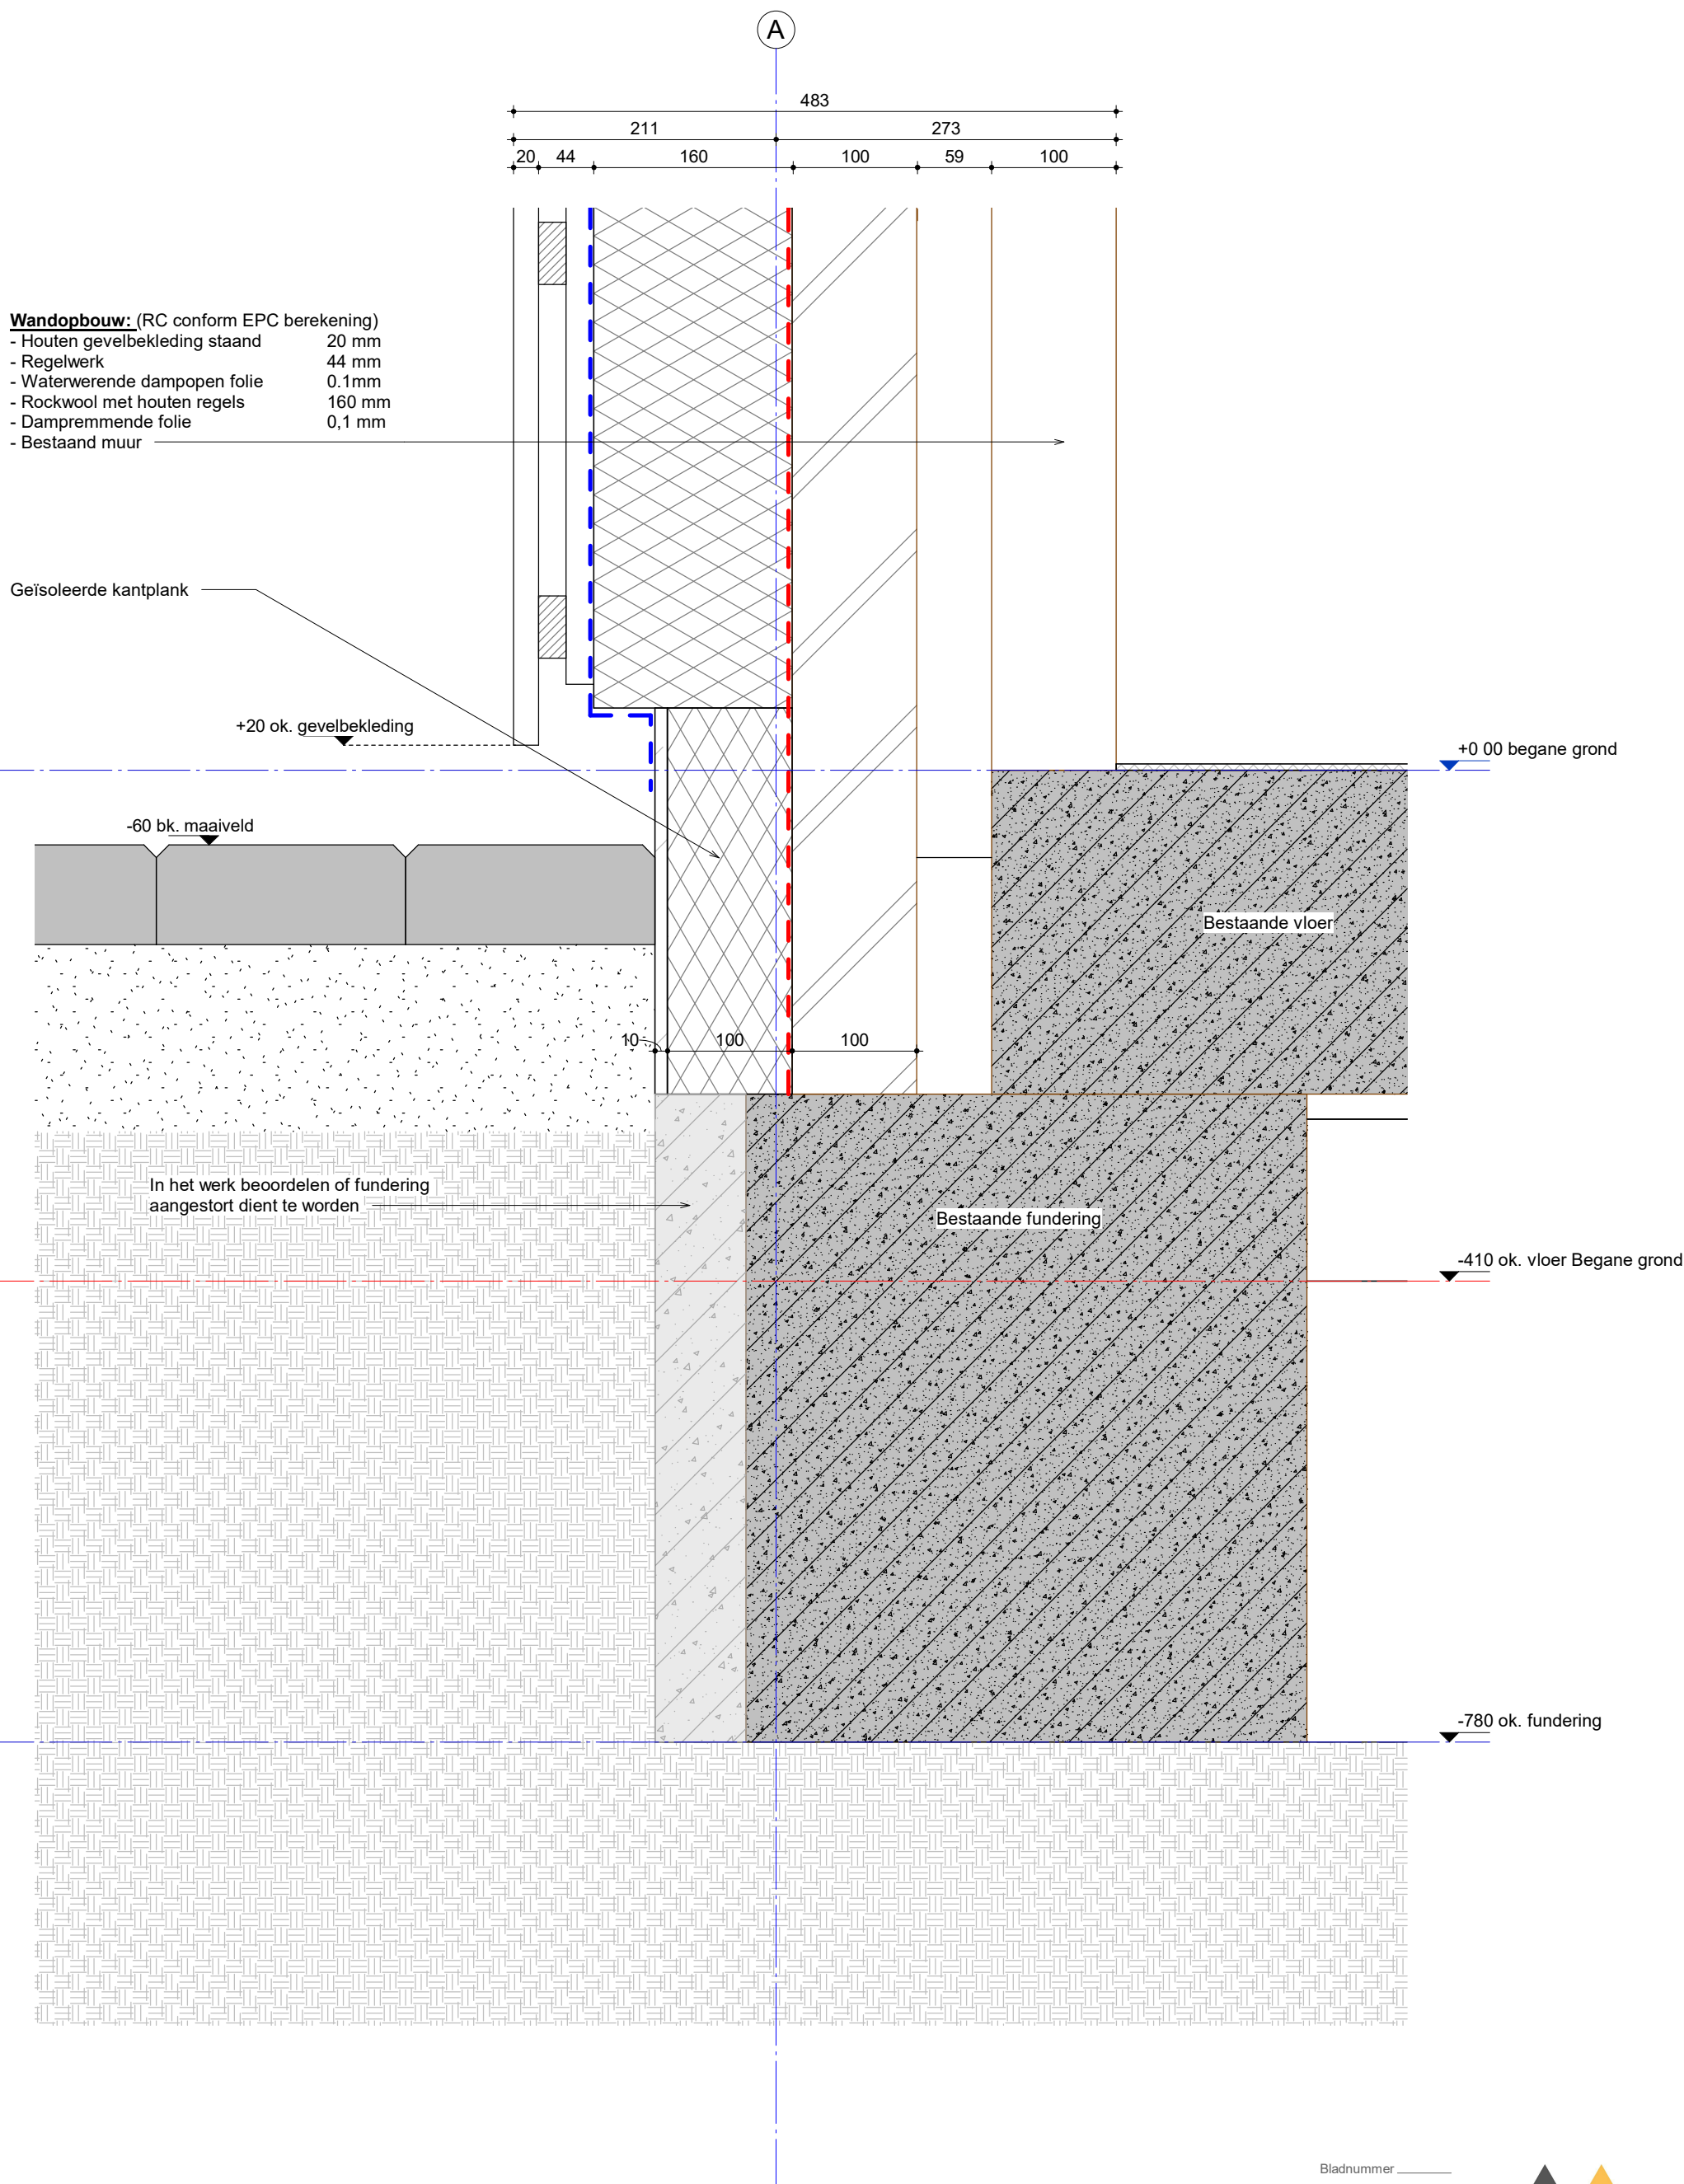

Bladnummer

V21

Schaal
1:5

Getekend
Hessel Kuiken

Datum
28-02-2023
09-05-2023

Werknummer


6004

ALYNIA
ARCHITECTEN

Alynia Architecten BV

Snekertrekweg 61
8912 AA
Leeuwarden

T (058) 2023080
E info@alynia-architecten.nl
I www.alynia-architecten.nl

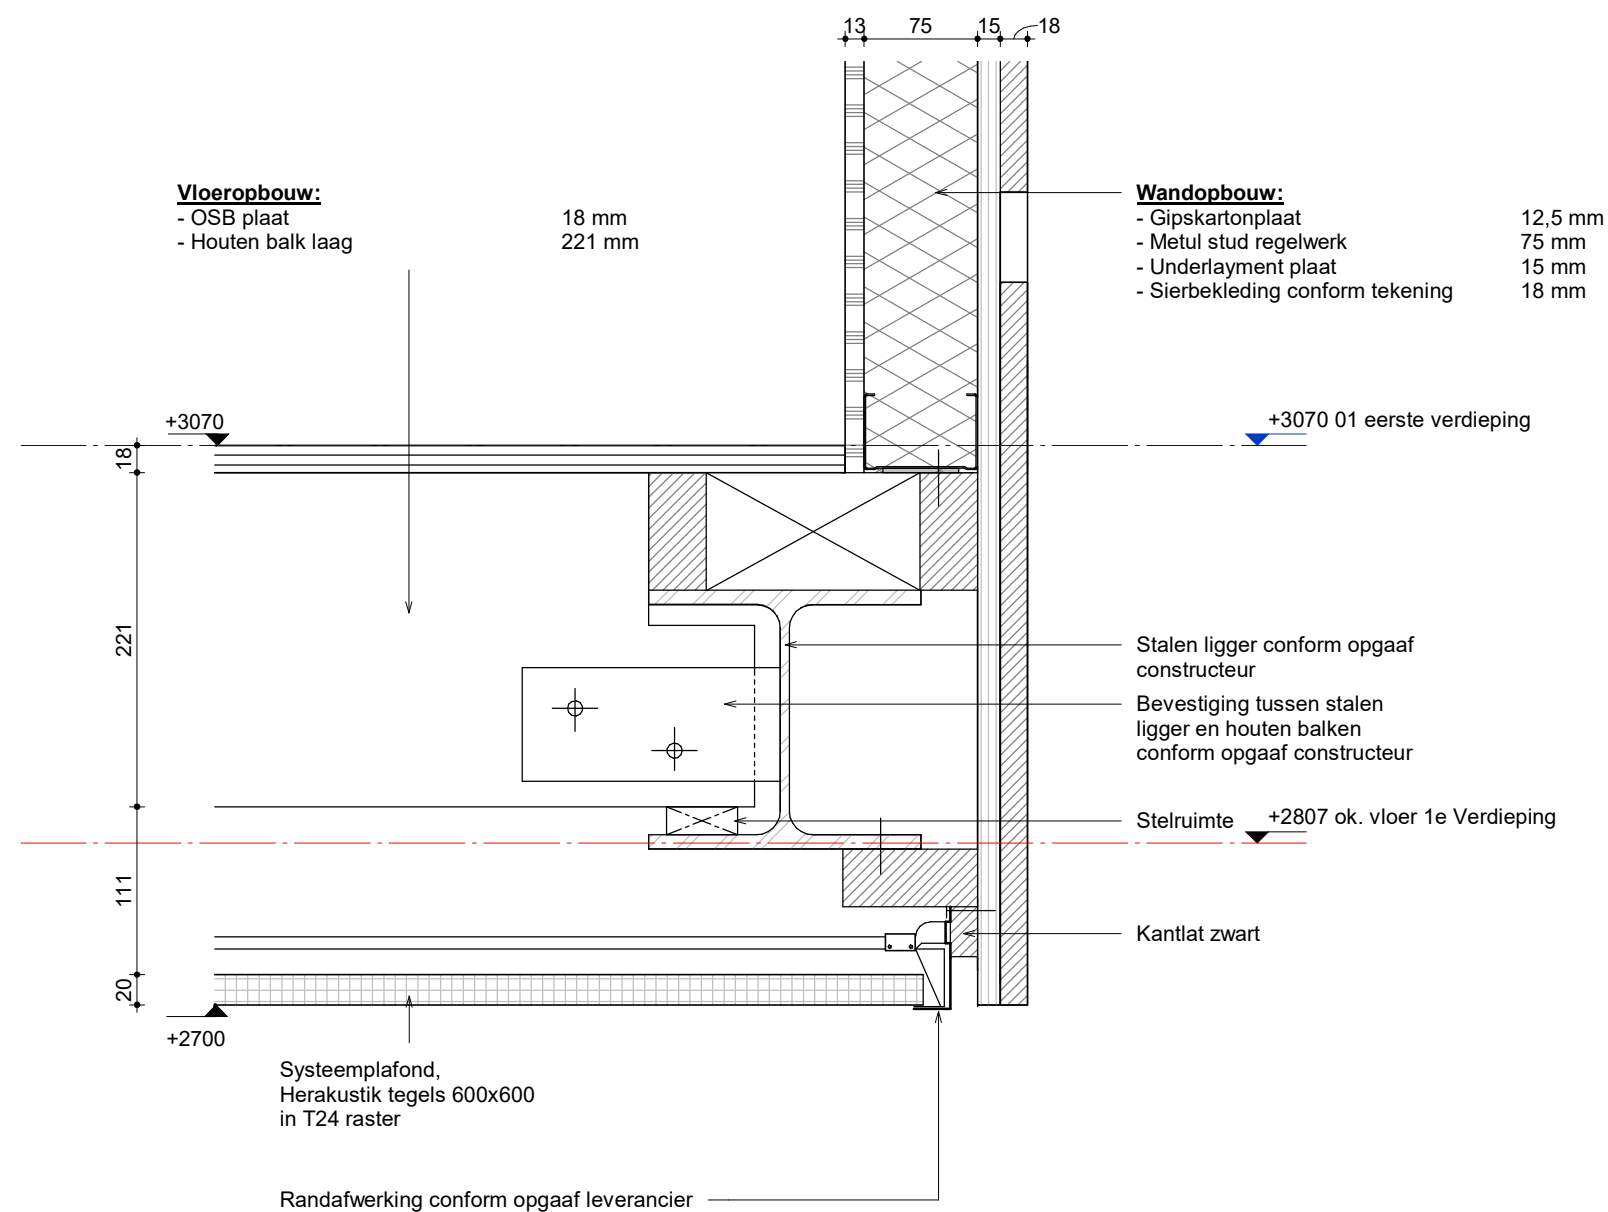

Bladnummer _____

V22

Schaal 1:5

Getekend Hessel Kuiken

Datum _____

28-02-2023

09-05-2023

Werknummer _____

6004



Alynia Architecten BV

Snekertrekweg 61

8912 AA

Leeuwarden

T (058) 2023080
E info@alynia-architecten.nl
I www.alynia-architecten.nl

- Bitumineuze dakbedekking	6 mm
- Dak isolatie op afschot 16mm/m1	>140 mm
- Dampremmende laag	0,1 mm
- Constructieplaat	18 mm
- Houten balklaag (conform opgaaf constr.)	196 mm



V23

Schaal _____
1:5

Getekend _____
Hessel Kuiken

Datum _____

17-03-2023

09-05-2023

Werknummer _____

6004



Alynia Architecten BV

Snekertrekweg 61

8912 AA

T (058) 2023080
E info@alynia-architecten.nl
I www.alynia-architecten.nl

B

+3577 bk. dakrand

Geïsoleerd HSB rekje
38x89mm, voorzien
van isolatie en de
benodigde folies

Volkern plaat

- Dakopbouw:** (RC conform EPC berekening)
- Bitumineuze dakbedekking
 - Dak isolatie op afschot 16mm/m1
 - Dampremmende laag
 - Constructieplaat
 - Houten balklaag (conform opgaaf constr.)

6 mm
>140 mm
0,1 mm
18 mm
196 mm

+3070 01 eerste verdieping

+3000 bk. pergola

+2807 ok. vloer 1e Verdieping

+2700 ok. pergola

+2700 ok. beplating

Pergola

Volkern plaat

Bladnummer

V24

Schaal

1:5

Getekend

Hessel Kuiken

Datum

17-03-2023

09-05-2023

Werknummer

6004



Alynia Architecten BV

Snekertrekweg 61
8912 AA
Leeuwarden

T (058) 2023080
E info@alynia-architecten.nl
I www.alynia-architecten.nl

Wandopbouw: (RC conform EPC berekening)

- Houten gevelbekleding staand 20 mm
- Regelwerk 44 mm
- Waterwerende dampopen folie 0.1mm
- Rockwool met houten regels 160 mm
- OSB plaat 9 mm
- HSB stijl en regelwerk 89 mm
- Dampremmende folie 0,1 mm
- OSB plaat 9 mm

+2420 bk. kozijn

L- profiel in kleur van
gevelbekleding

- Hardhouten kozijn 67x114
- Regelwerk
- Houten gevelbekleding staand

Kozijn O2

Multiplex 15mm betimmering
strokend met de bestaande
wand

Multiplex 15mm betimmering

Bladnummer

V25

Schaal
1:5

Getekend
Hessel Kuiken

Datum

17-03-2023
09-05-2023

Werknummer


6004

ALYNIA
ARCHITECTEN

Alynia Architecten BV

Snekertrekweg 61
8912 AA
Leeuwarden

T (058) 2023080
E info@alynia-architecten.nl
I www.alynia-architecten.nl

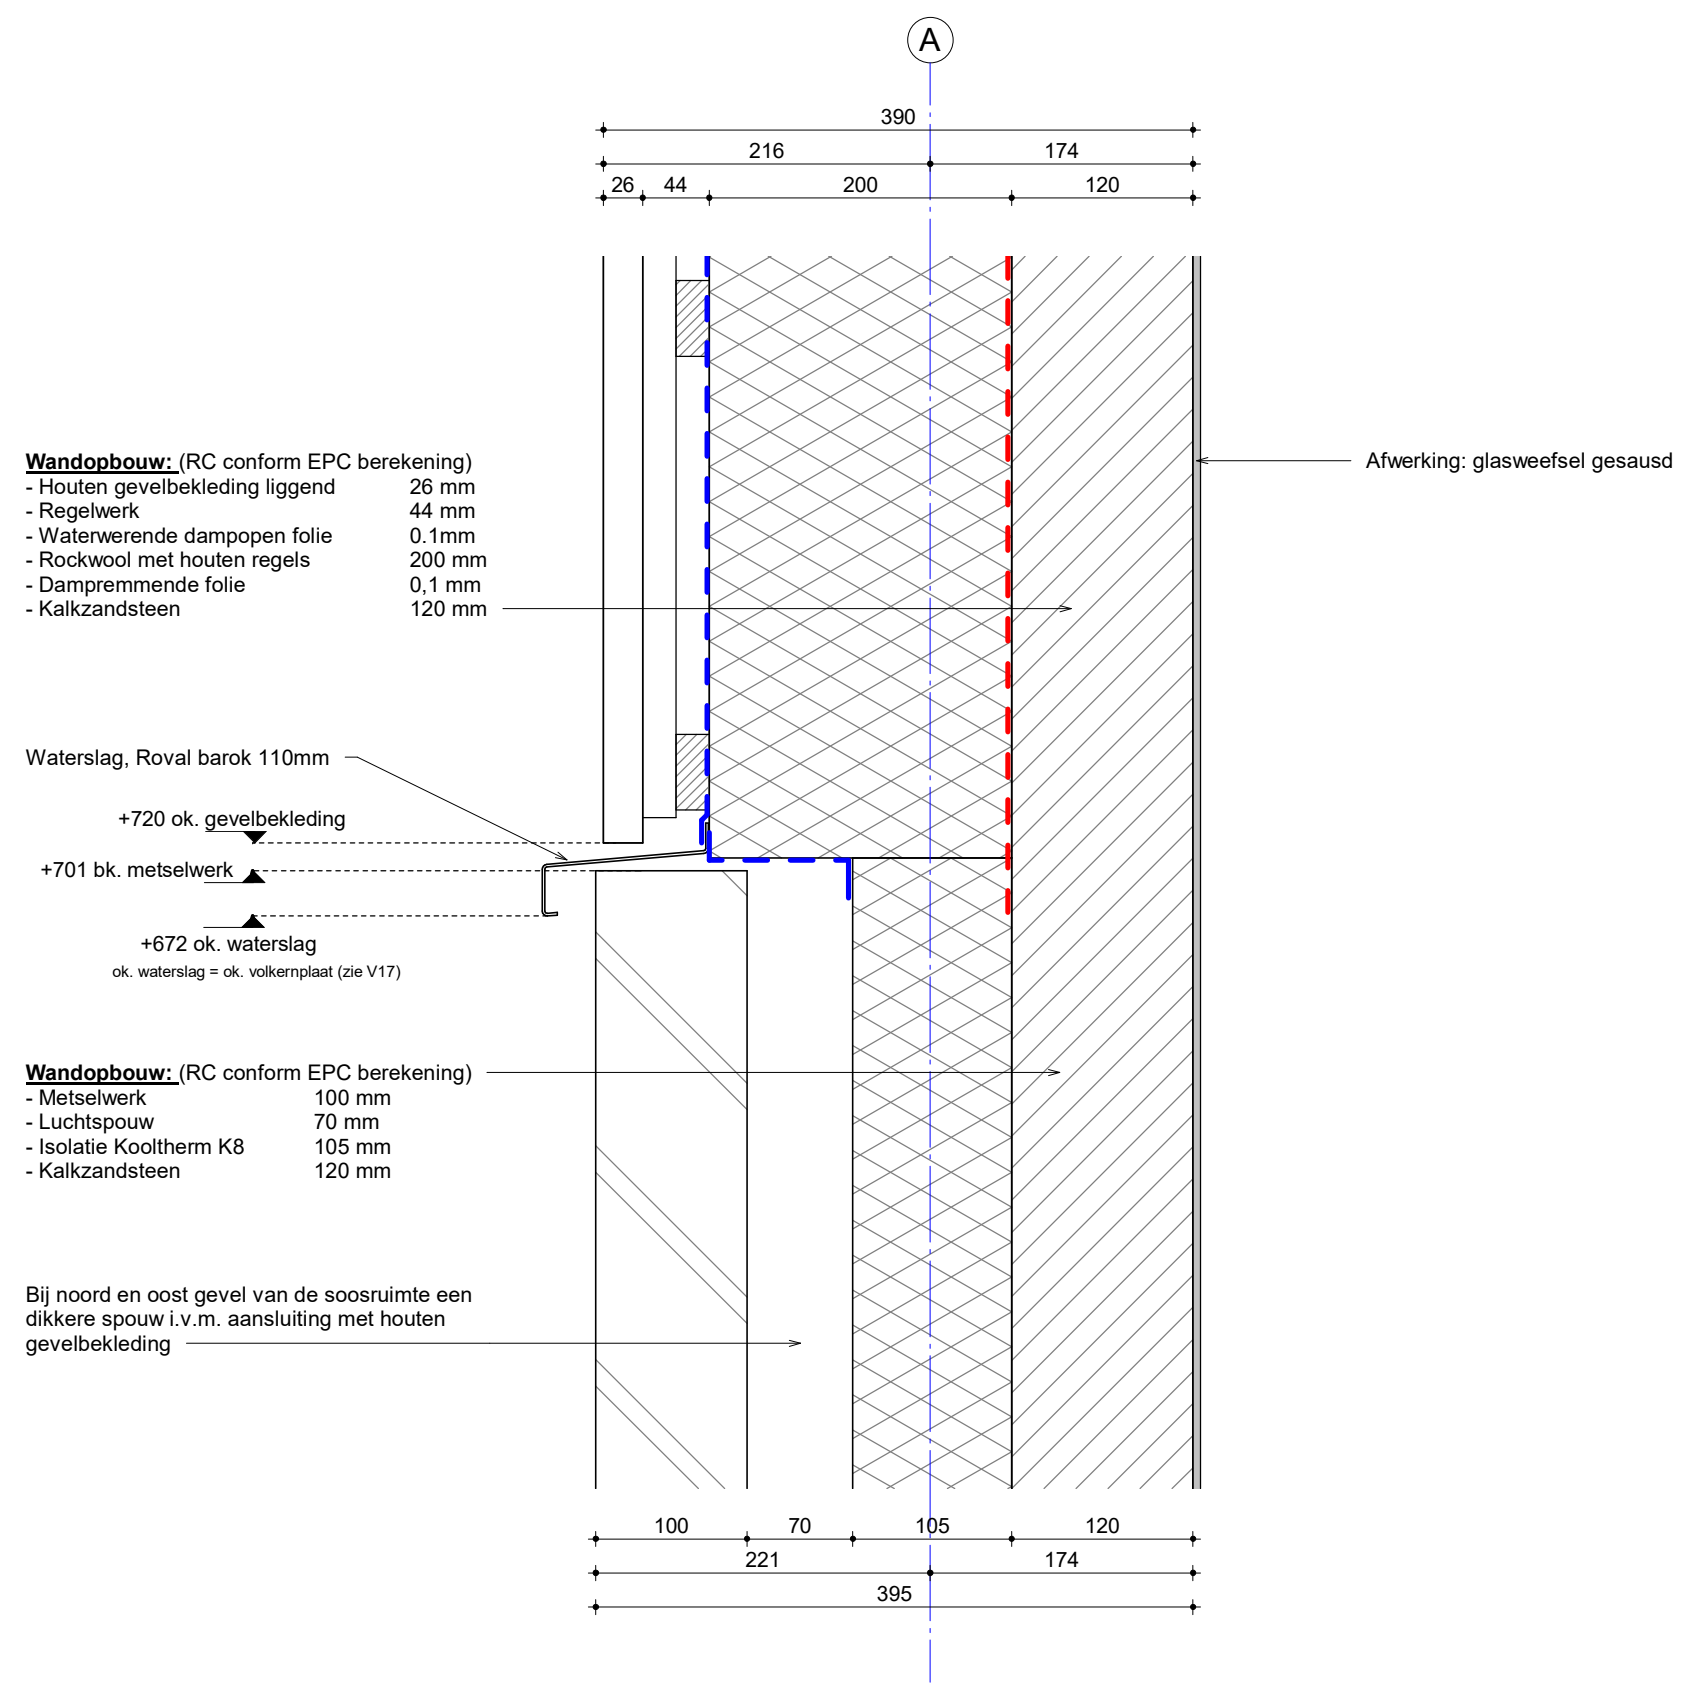

Wandopbouw: (RC conform EPC berekening)


- Houten gevelbekleding staand
- Regelwerk
- Waterwerende dampopen folie
- Rockwool met houten regels
- Dampremmende folie
- OSB plaat
- Houten regelwerk (conform opgaaf constructeur)

20 mm
44 mm
0.1mm
160 mm
0.1 mm
9 mm
140 mm

Vloeropbouw:

- Constructieplaat
- Houten balklaag (conform opgaaf constr.)

18 mm
171 mm

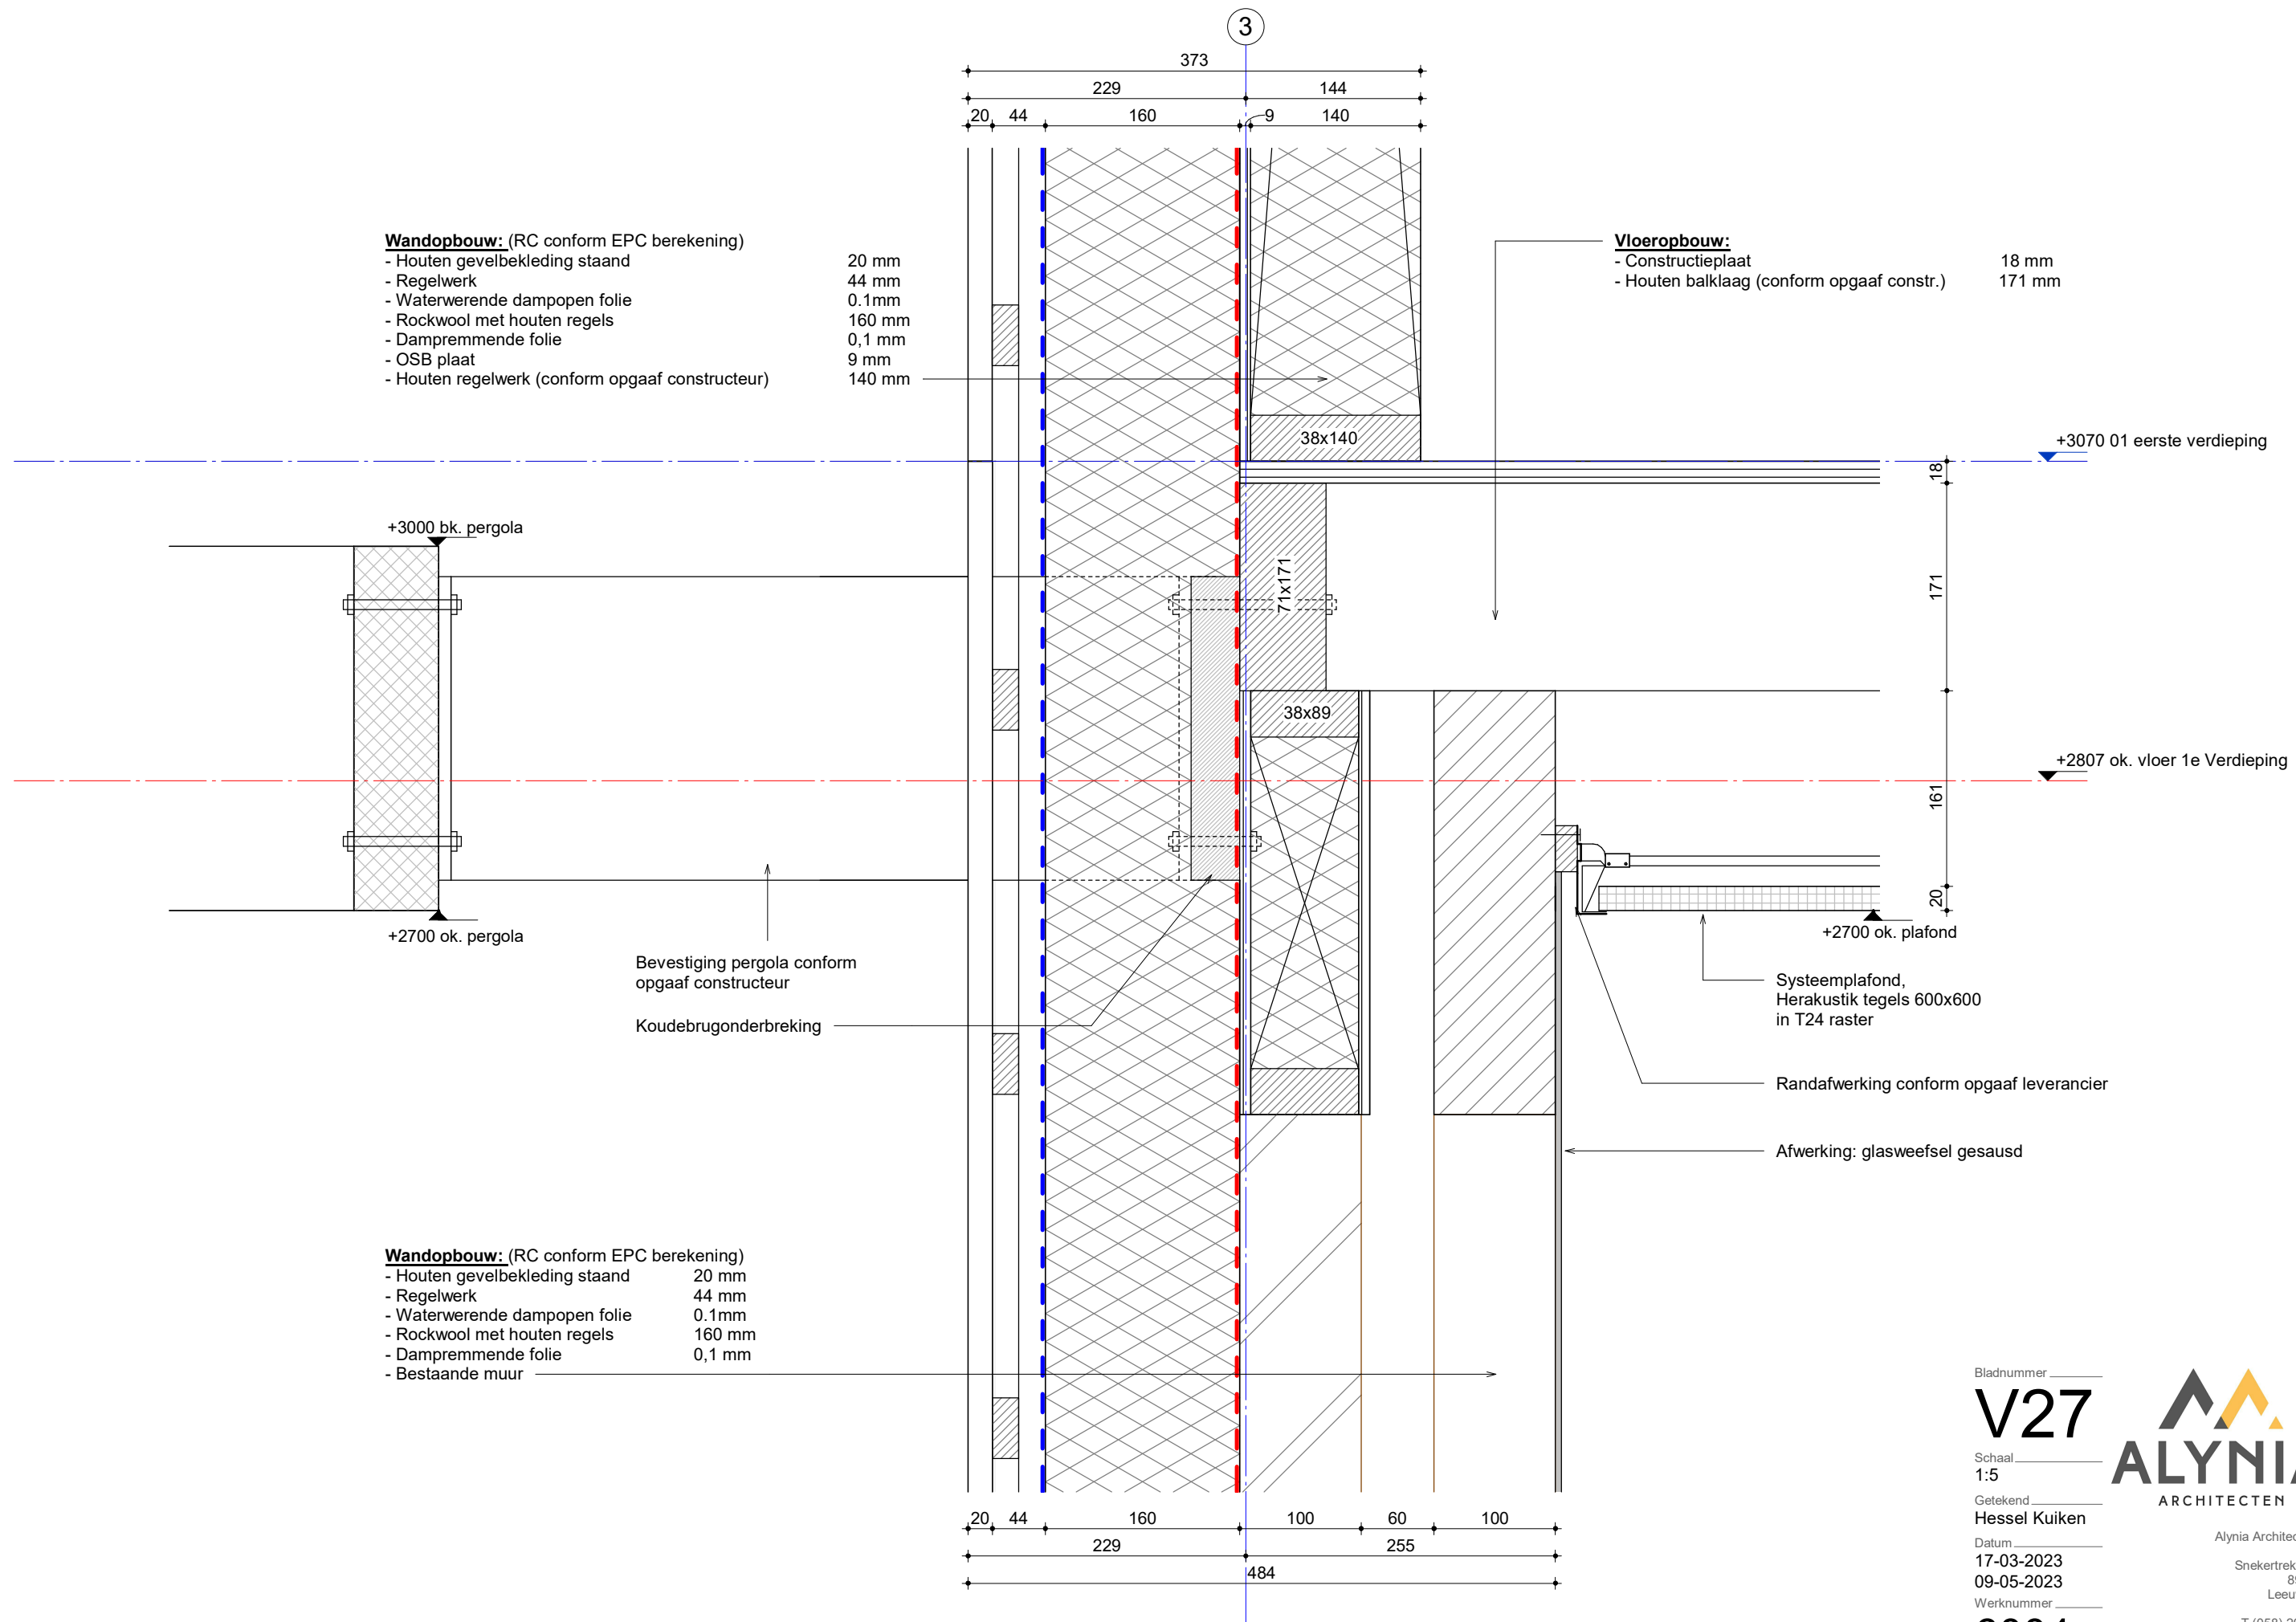

Wandopbouw: (RC conform EPC berekening)

- Houten gevelbekleding staand
- Regelwerk
- Waterwerende dampopen folie
- Rockwool met houten regels
- Dampremmende folie
- Bestaande muur

Bevestiging pergola conform
opgaaf constructeur

Koudebrugonderbreking

+3070 01 eerste verdieping

+2807 ok. vloer 1e Verdieping

+2700 ok. pergola

+2700 ok. plafond

Systeemplafond,
Herakustik tegels 600x600
in T24 raster

Randafwerking conform opgaaf leverancier

Afwerking: glasweefsel gesausd

Bladnummer

V27

Schaal
1:5

Getekend
Hessel Kuiken

Datum

17-03-2023

09-05-2023

Werknummer

6004

ALYNIA
ARCHITECTEN


Alynia Architecten BV

Sneekterweg 61

8912 AA

Leeuwarden

T (058) 2023080
E info@alynia-architecten.nl
I www.alynia-architecten.nl

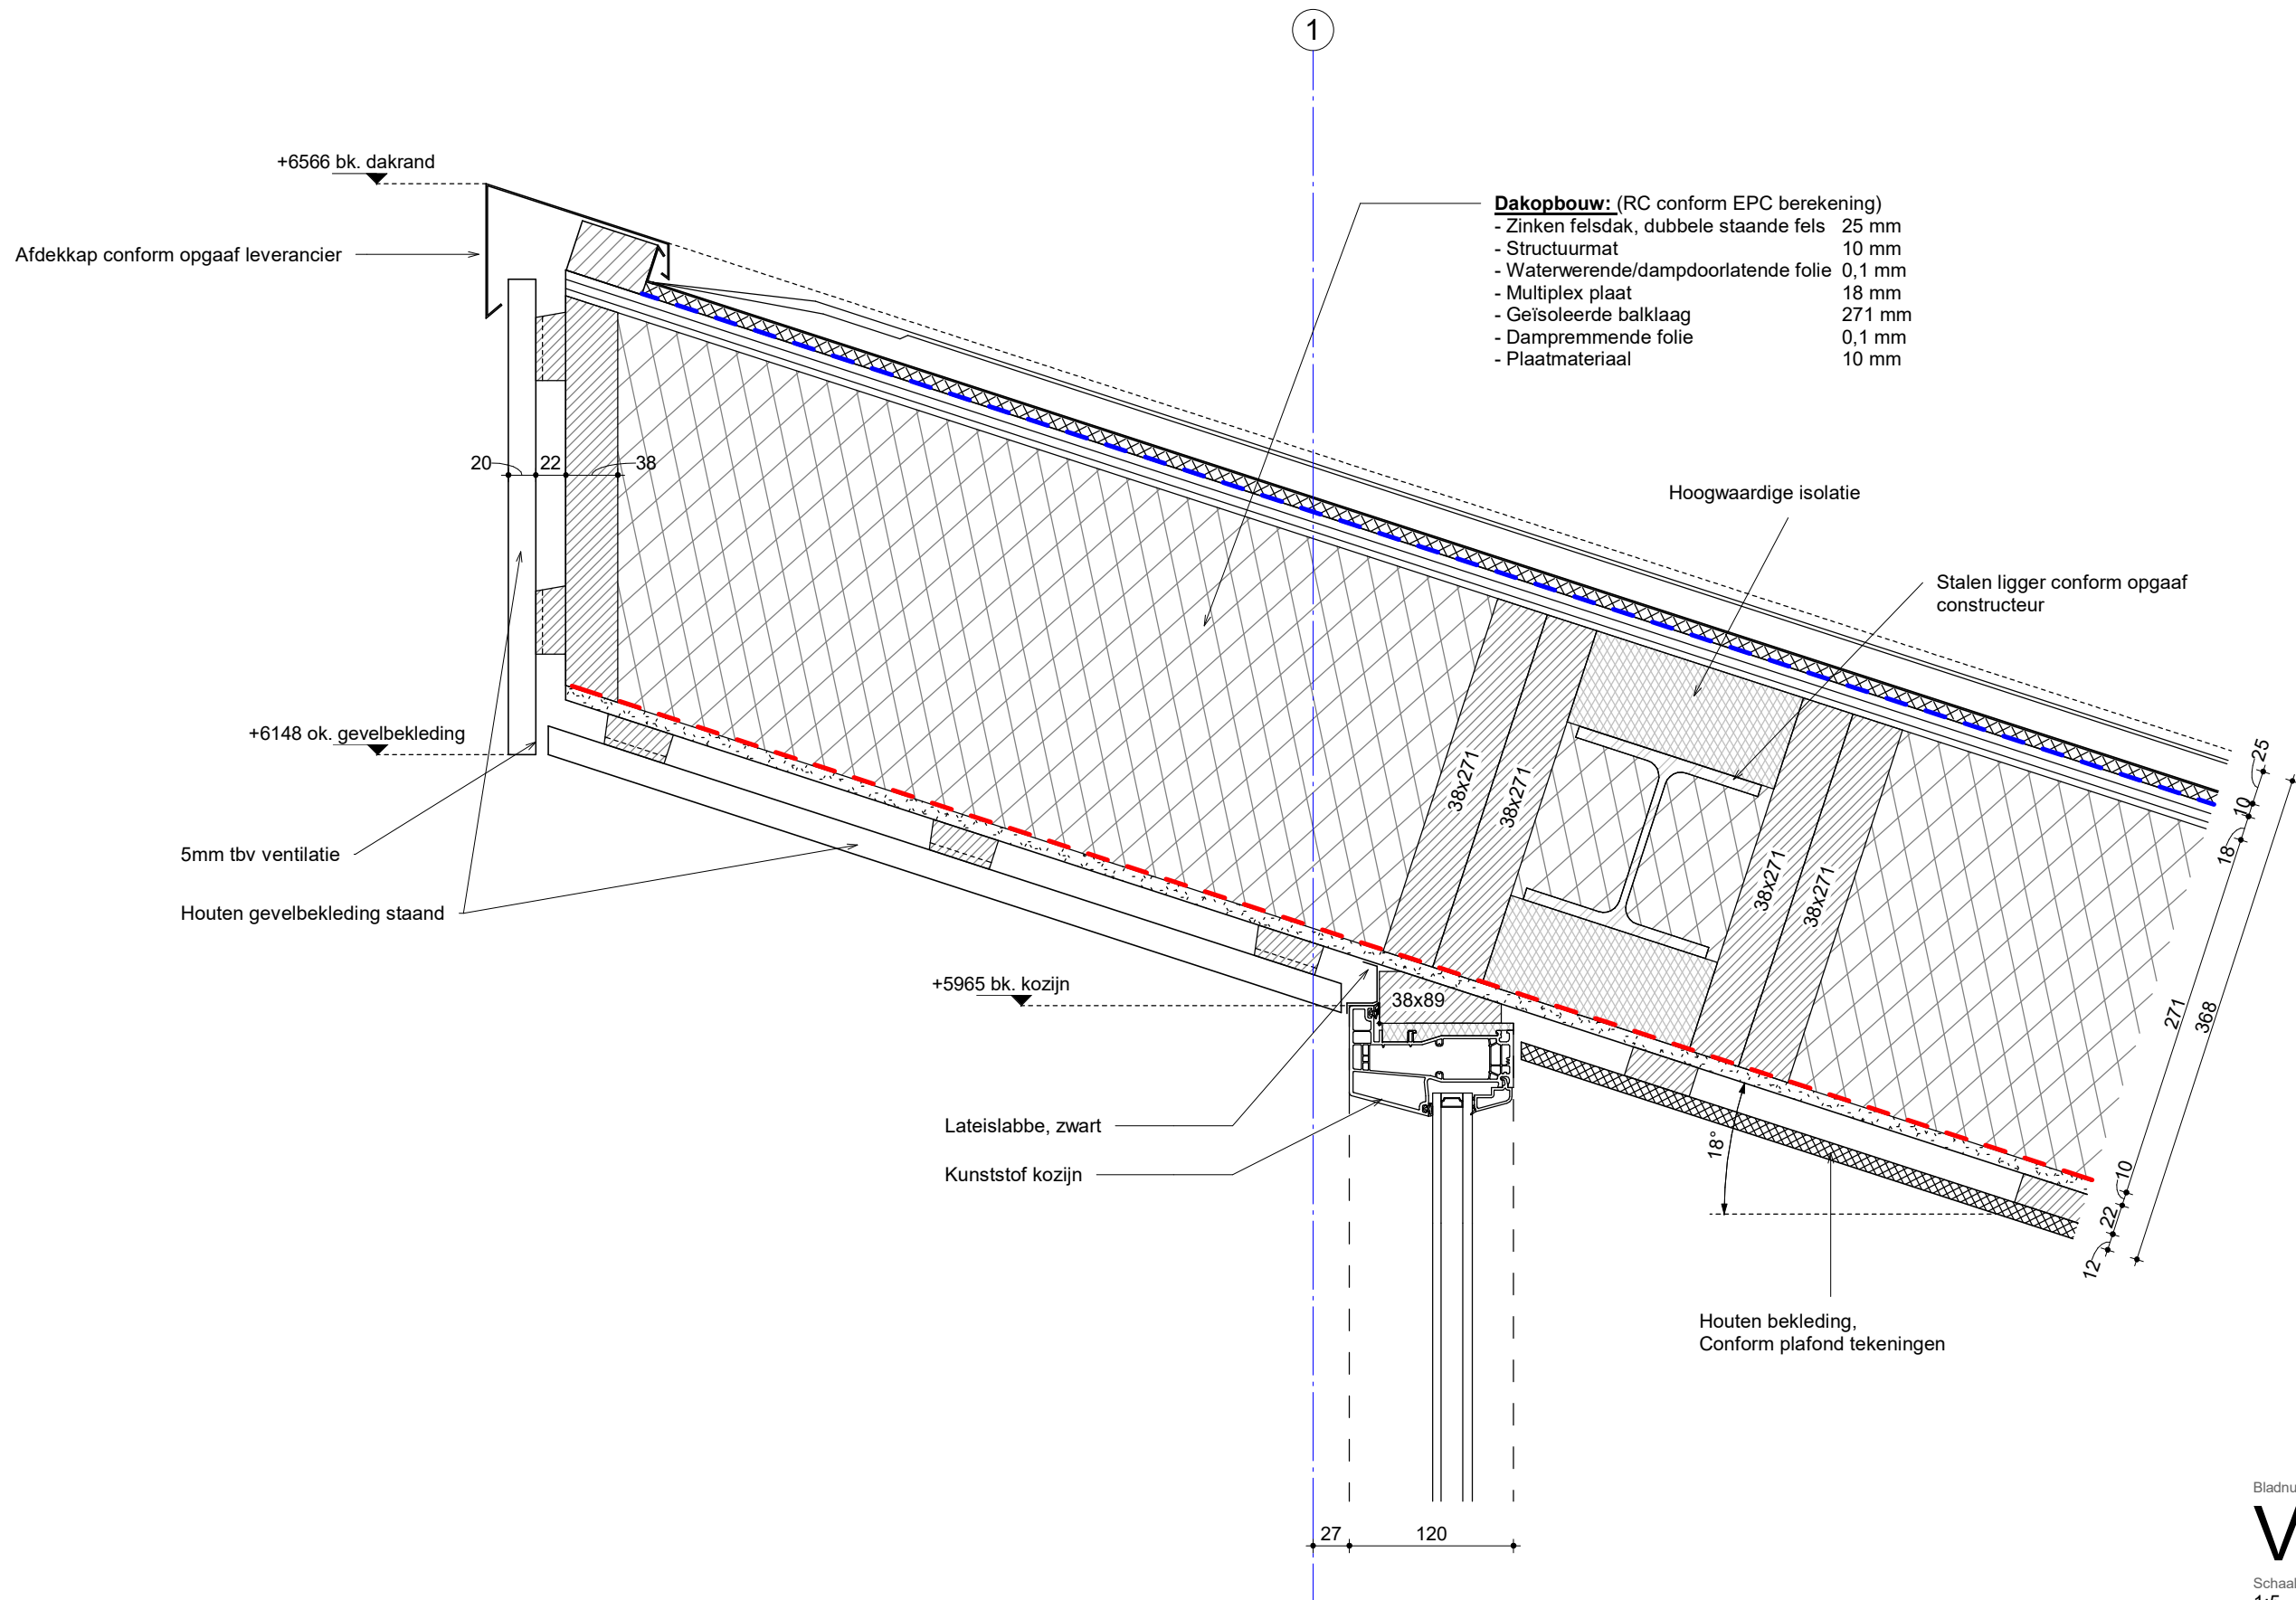

Bladnummer

V28

Schaal
1:5

Getekend
Hessel Kuiken

Datum

17-03-2023

09-05-2023

Werknummer

6004

ALYNIA
ARCHITECTEN


Alynia Architecten BV

Snekertrekweg 61

8912 AA

Leeuwarden

T (058) 2023080
E info@alynia-architecten.nl
I www.alynia-architecten.nl

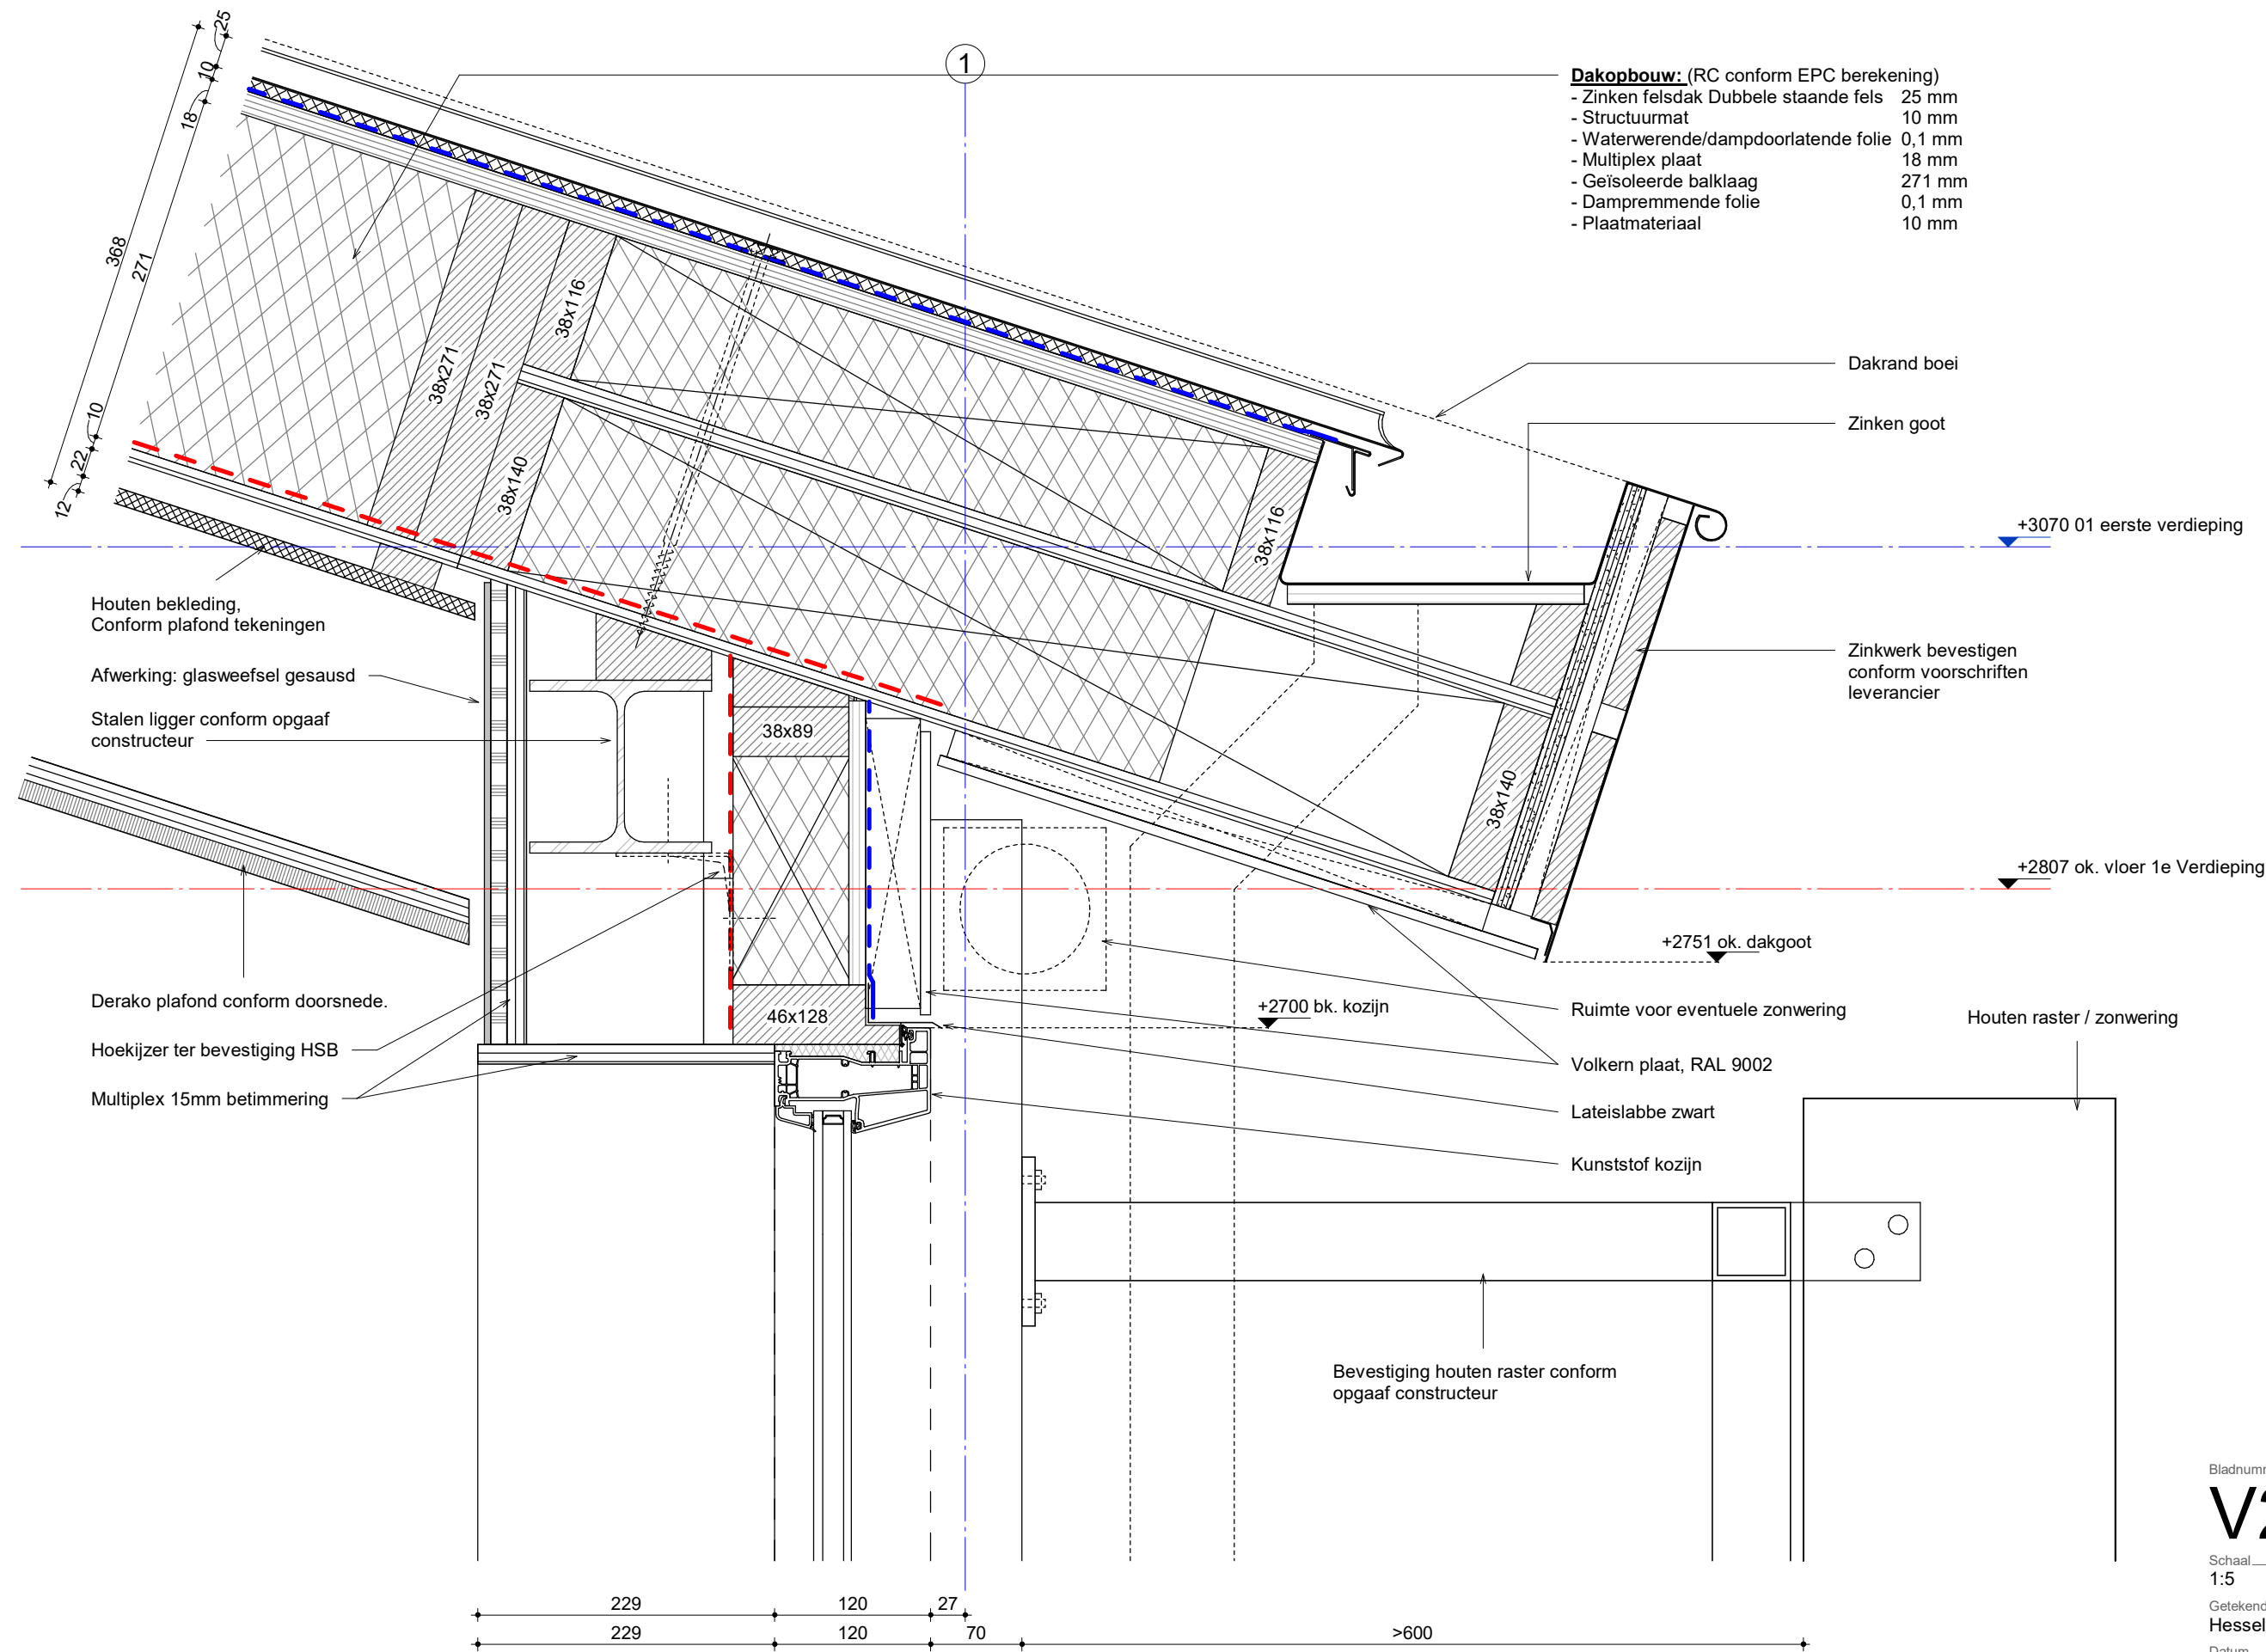

- Dakopbouw:** (RC conform EPC berekening)
- Zinken felsdak Dubbele staande fels 25 mm
 - Structuurmat 10 mm
 - Waterwerende/dampdoorlatende folie 0,1 mm
 - Multiplex plaat 18 mm
 - Geïsoleerde balklaag 271 mm
 - Dampremmende folie 0,1 mm
 - Plaatmateriaal 10 mm

Houten bekleding,
Conform plafond tekeningen

Afwerking: glasweefsel gesausd

Stalen ligger conform opgaaf
constructeur

Derako plafond conform doorsnede.

Hoekijzer ter bevestiging HSB

Multiplex 15mm betimmering

Dakrand boei

Zinken goot

Zinkwerk bevestigen
conform voorschriften
leverancier

Ruimte voor eventuele zonwering

Volkern plaat, RAL 9002

Lateislabbe zwart

Kunststof kozijn

Houten raster / zonwering

Bevestiging houten raster conform
opgaaf constructeur

Bladnummer **V29**

Schaal 1:5

Getekend **Hessel Kuiken**

Datum 17-03-2023

09-05-2023


Werknummer **6004**

ALYNIA
ARCHITECTEN

Alynia Architecten BV

Snekerterweg 61
8912 AA
Leeuwarden

T (058) 2023080
E info@alynia-architecten.nl
I www.alynia-architecten.nl

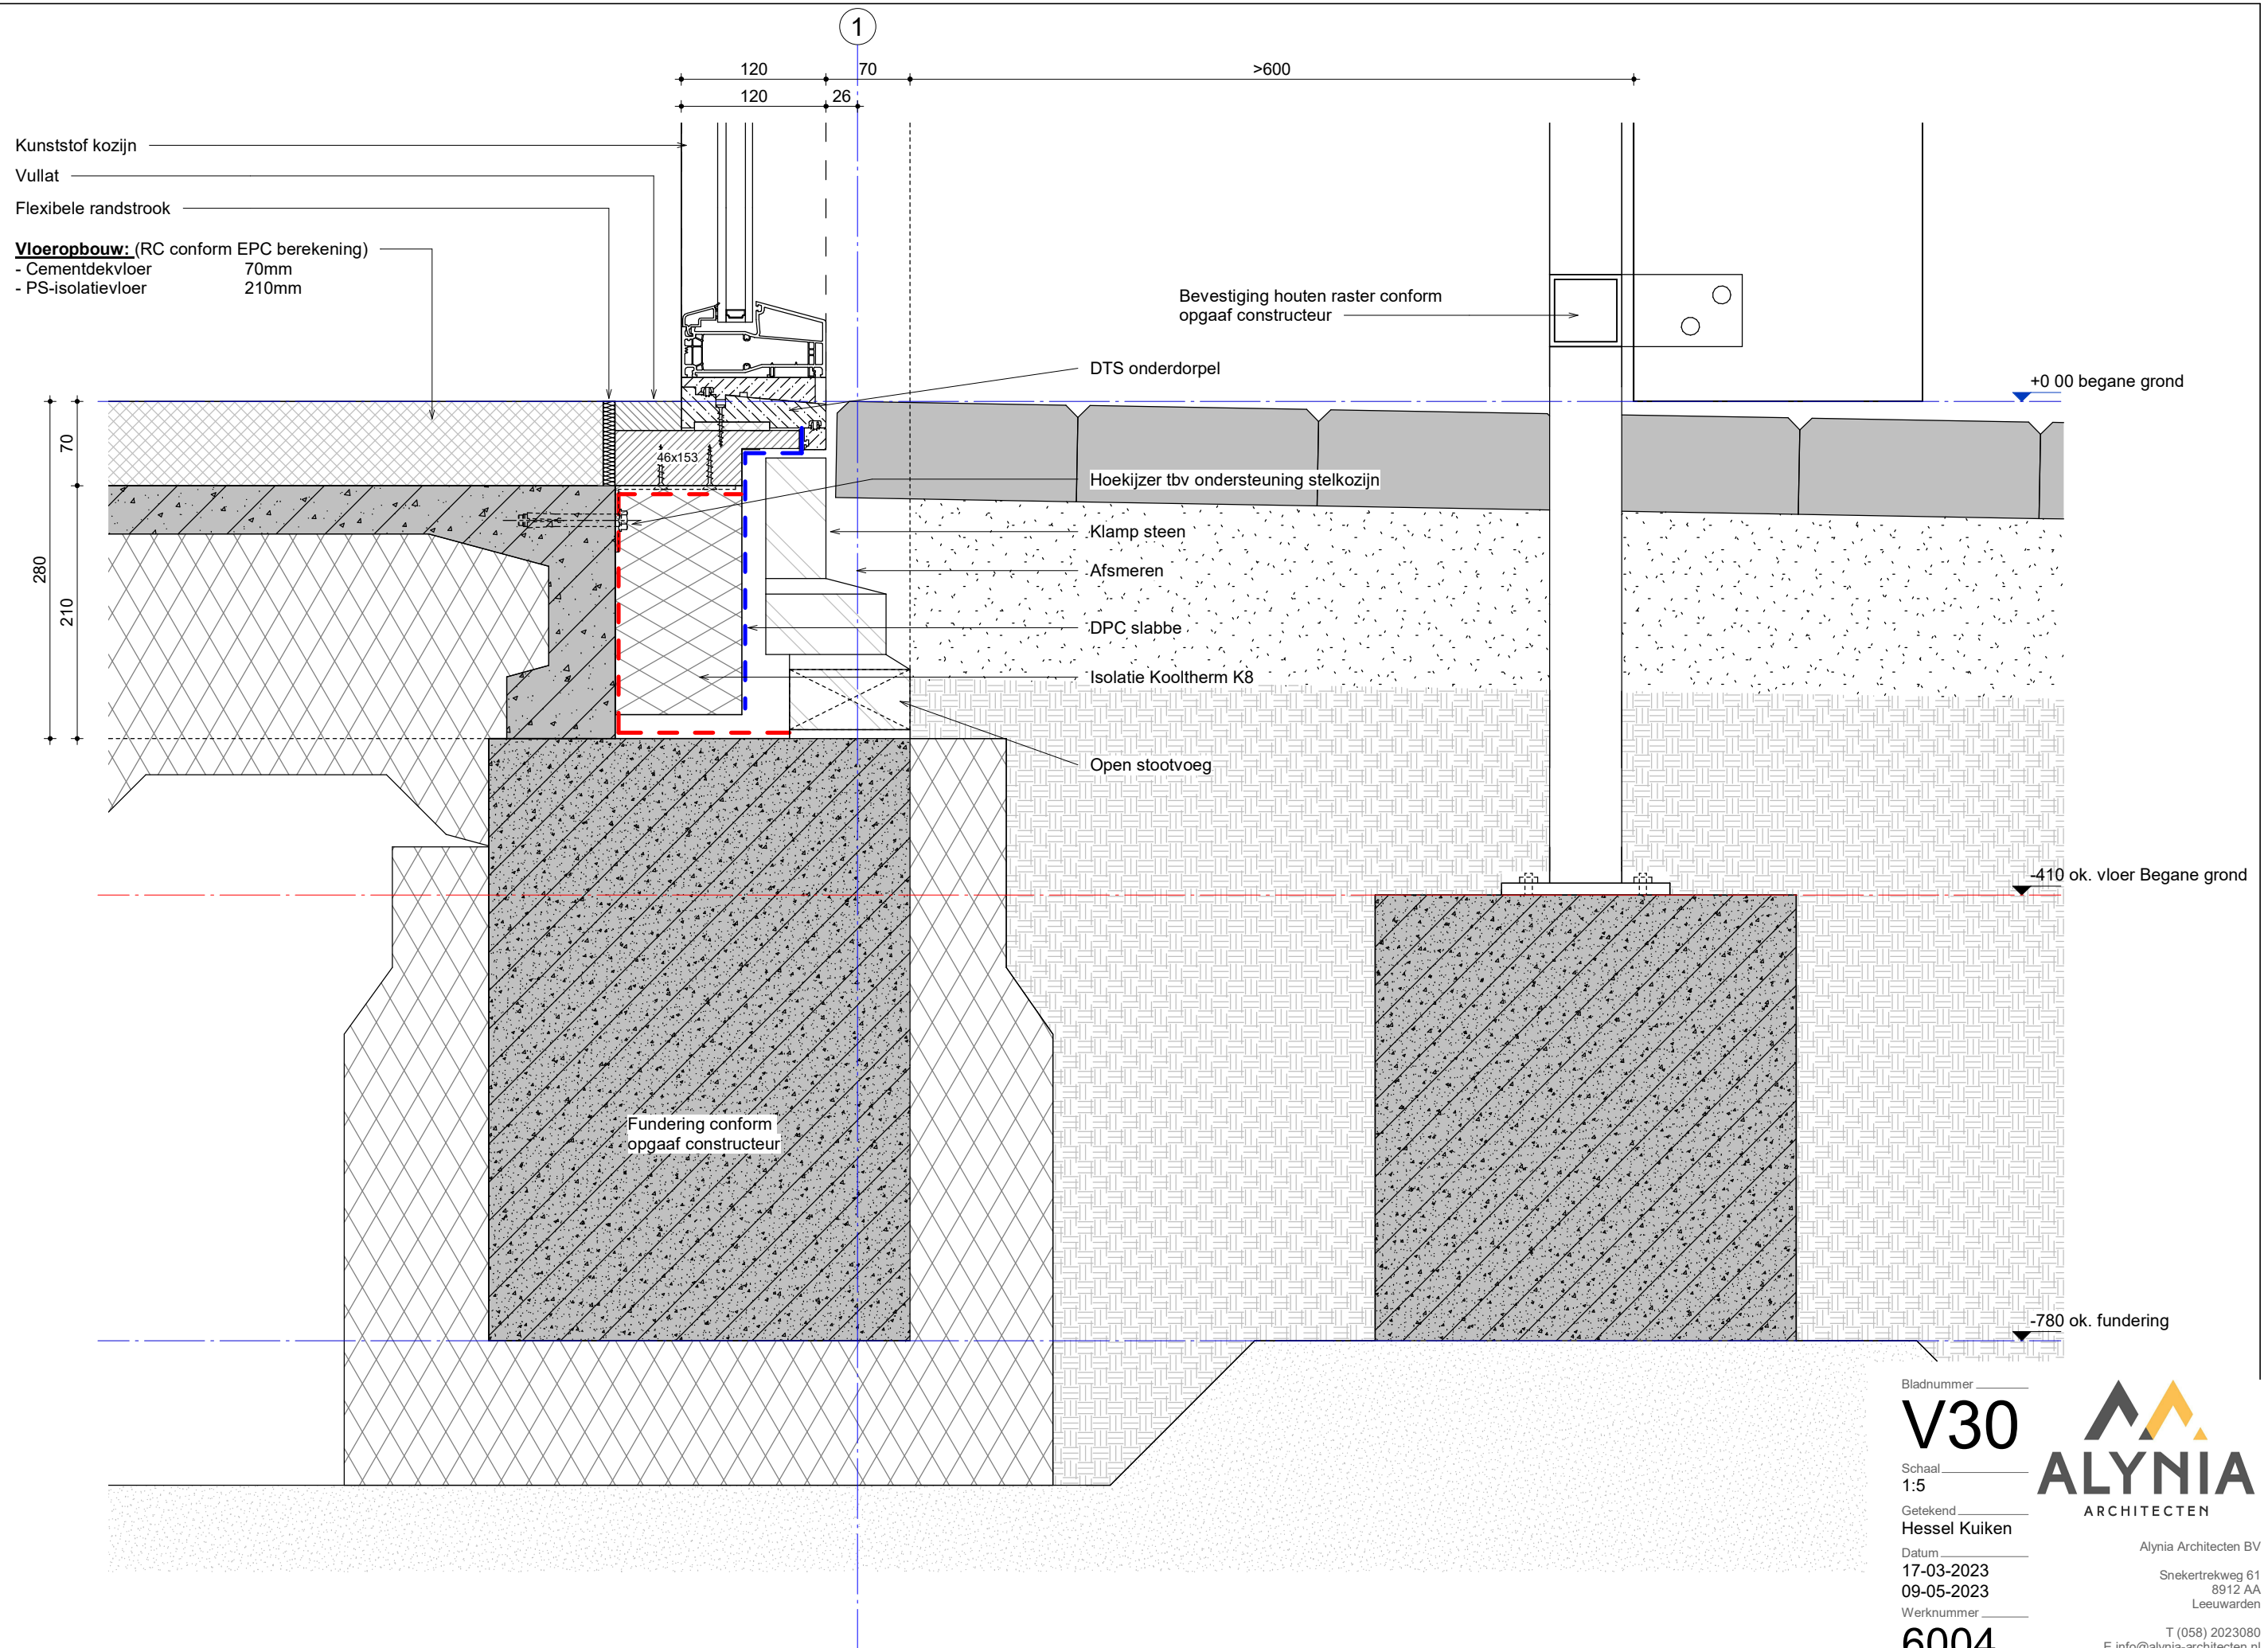

Bladnummer

V30

Schaal
1:5

Getekend
Hessel Kuiken

Datum
17-03-2023
09-05-2023

Werknummer


6004

ALYNIA
ARCHITECTEN

Alynia Architecten BV

Sneekterweg 61
8912 AA
Leeuwarden

T (058) 2023080
E info@alynia-architecten.nl
I www.alynia-architecten.nl

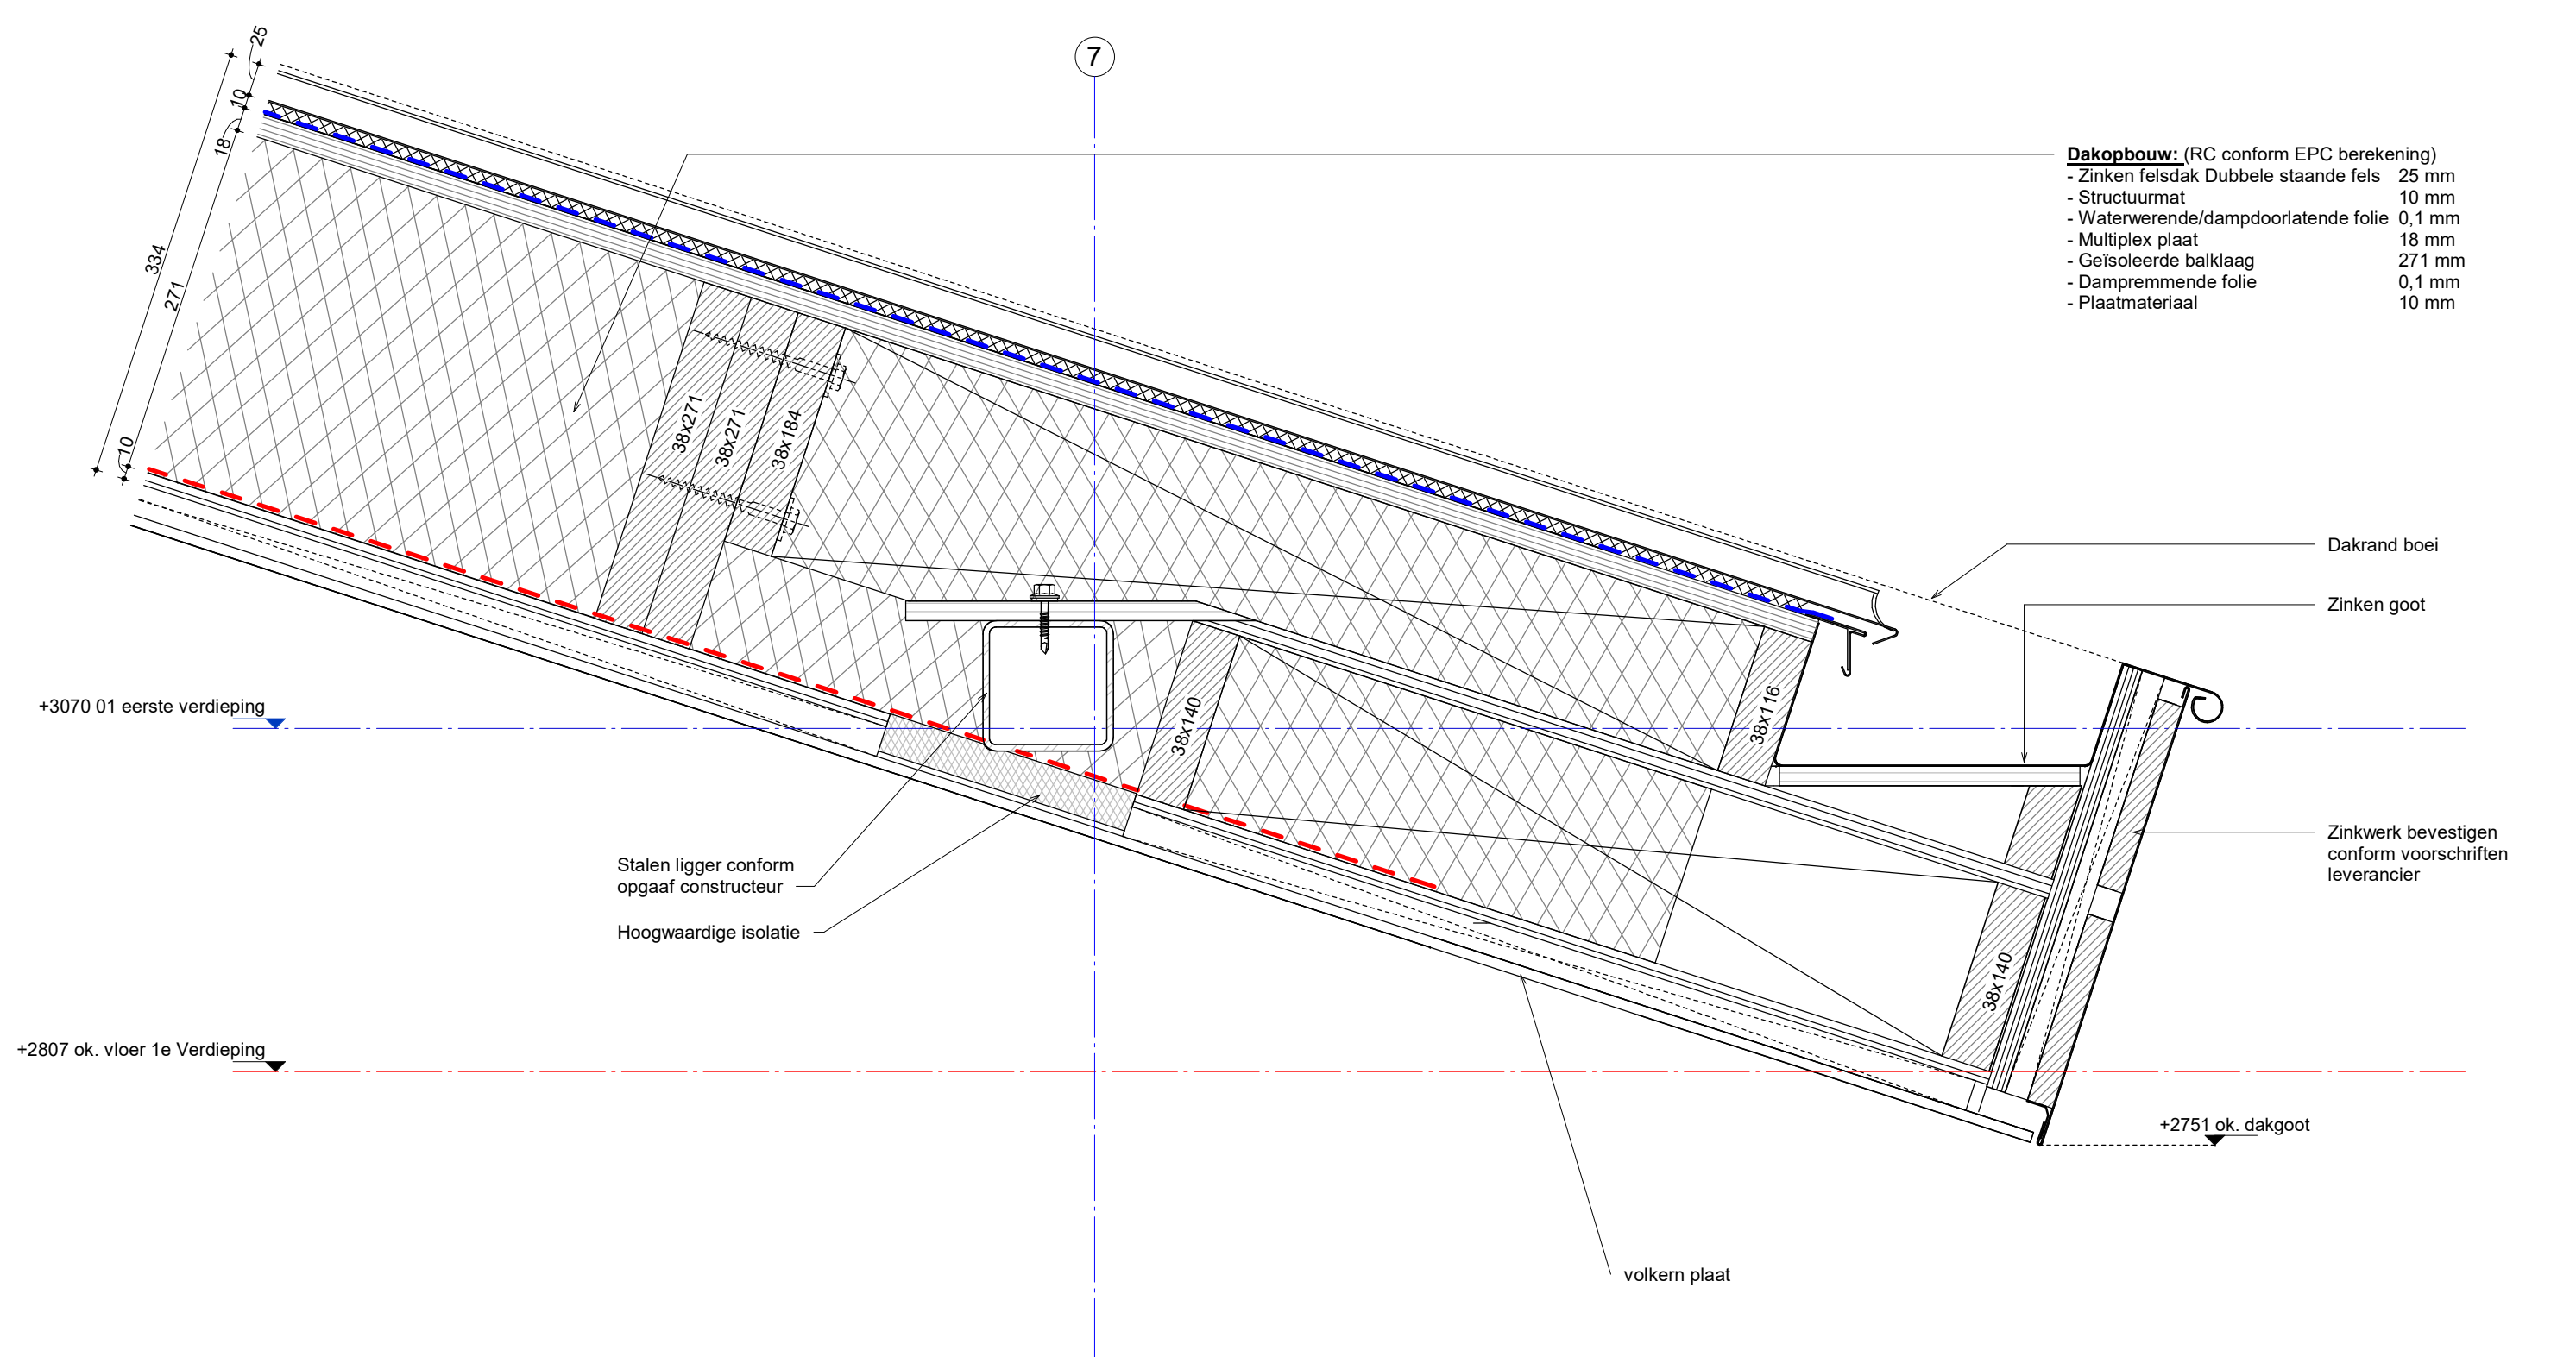

- Dakopbouw:** (RC conform EPC berekening)
- Zinken felsdak Dubbele staande fels 25 mm
 - Structuurmat 10 mm
 - Waterwerende/dampdoorlatende folie 0,1 mm
 - Multiplex plaat 18 mm
 - Geïsoleerde balklaag 271 mm
 - Dampremmende folie 0,1 mm
 - Plaatmateriaal 10 mm

Dakrand boei

Zinken goot

Zinkwerk bevestigen
conform voorschriften
leverancier

+2751 ok. dakgoot

volkern plaat

Stalen ligger conform
opgaaf constructeur

Hoogwaardige isolatie

+3070 01 eerste verdieping

+2807 ok. vloer 1e Verdieping

Bladnummer

V31

Schaal

1:5

Getekend

Hessel Kuiken

Datum

17-03-2023

09-05-2023

Werknummer

6004



Alynia Architecten BV

Snekertrekweg 61


8912 AA

Leeuwarden

T (058) 2023080

E info@alynia-architecten.nl

I www.alynia-architecten.nl

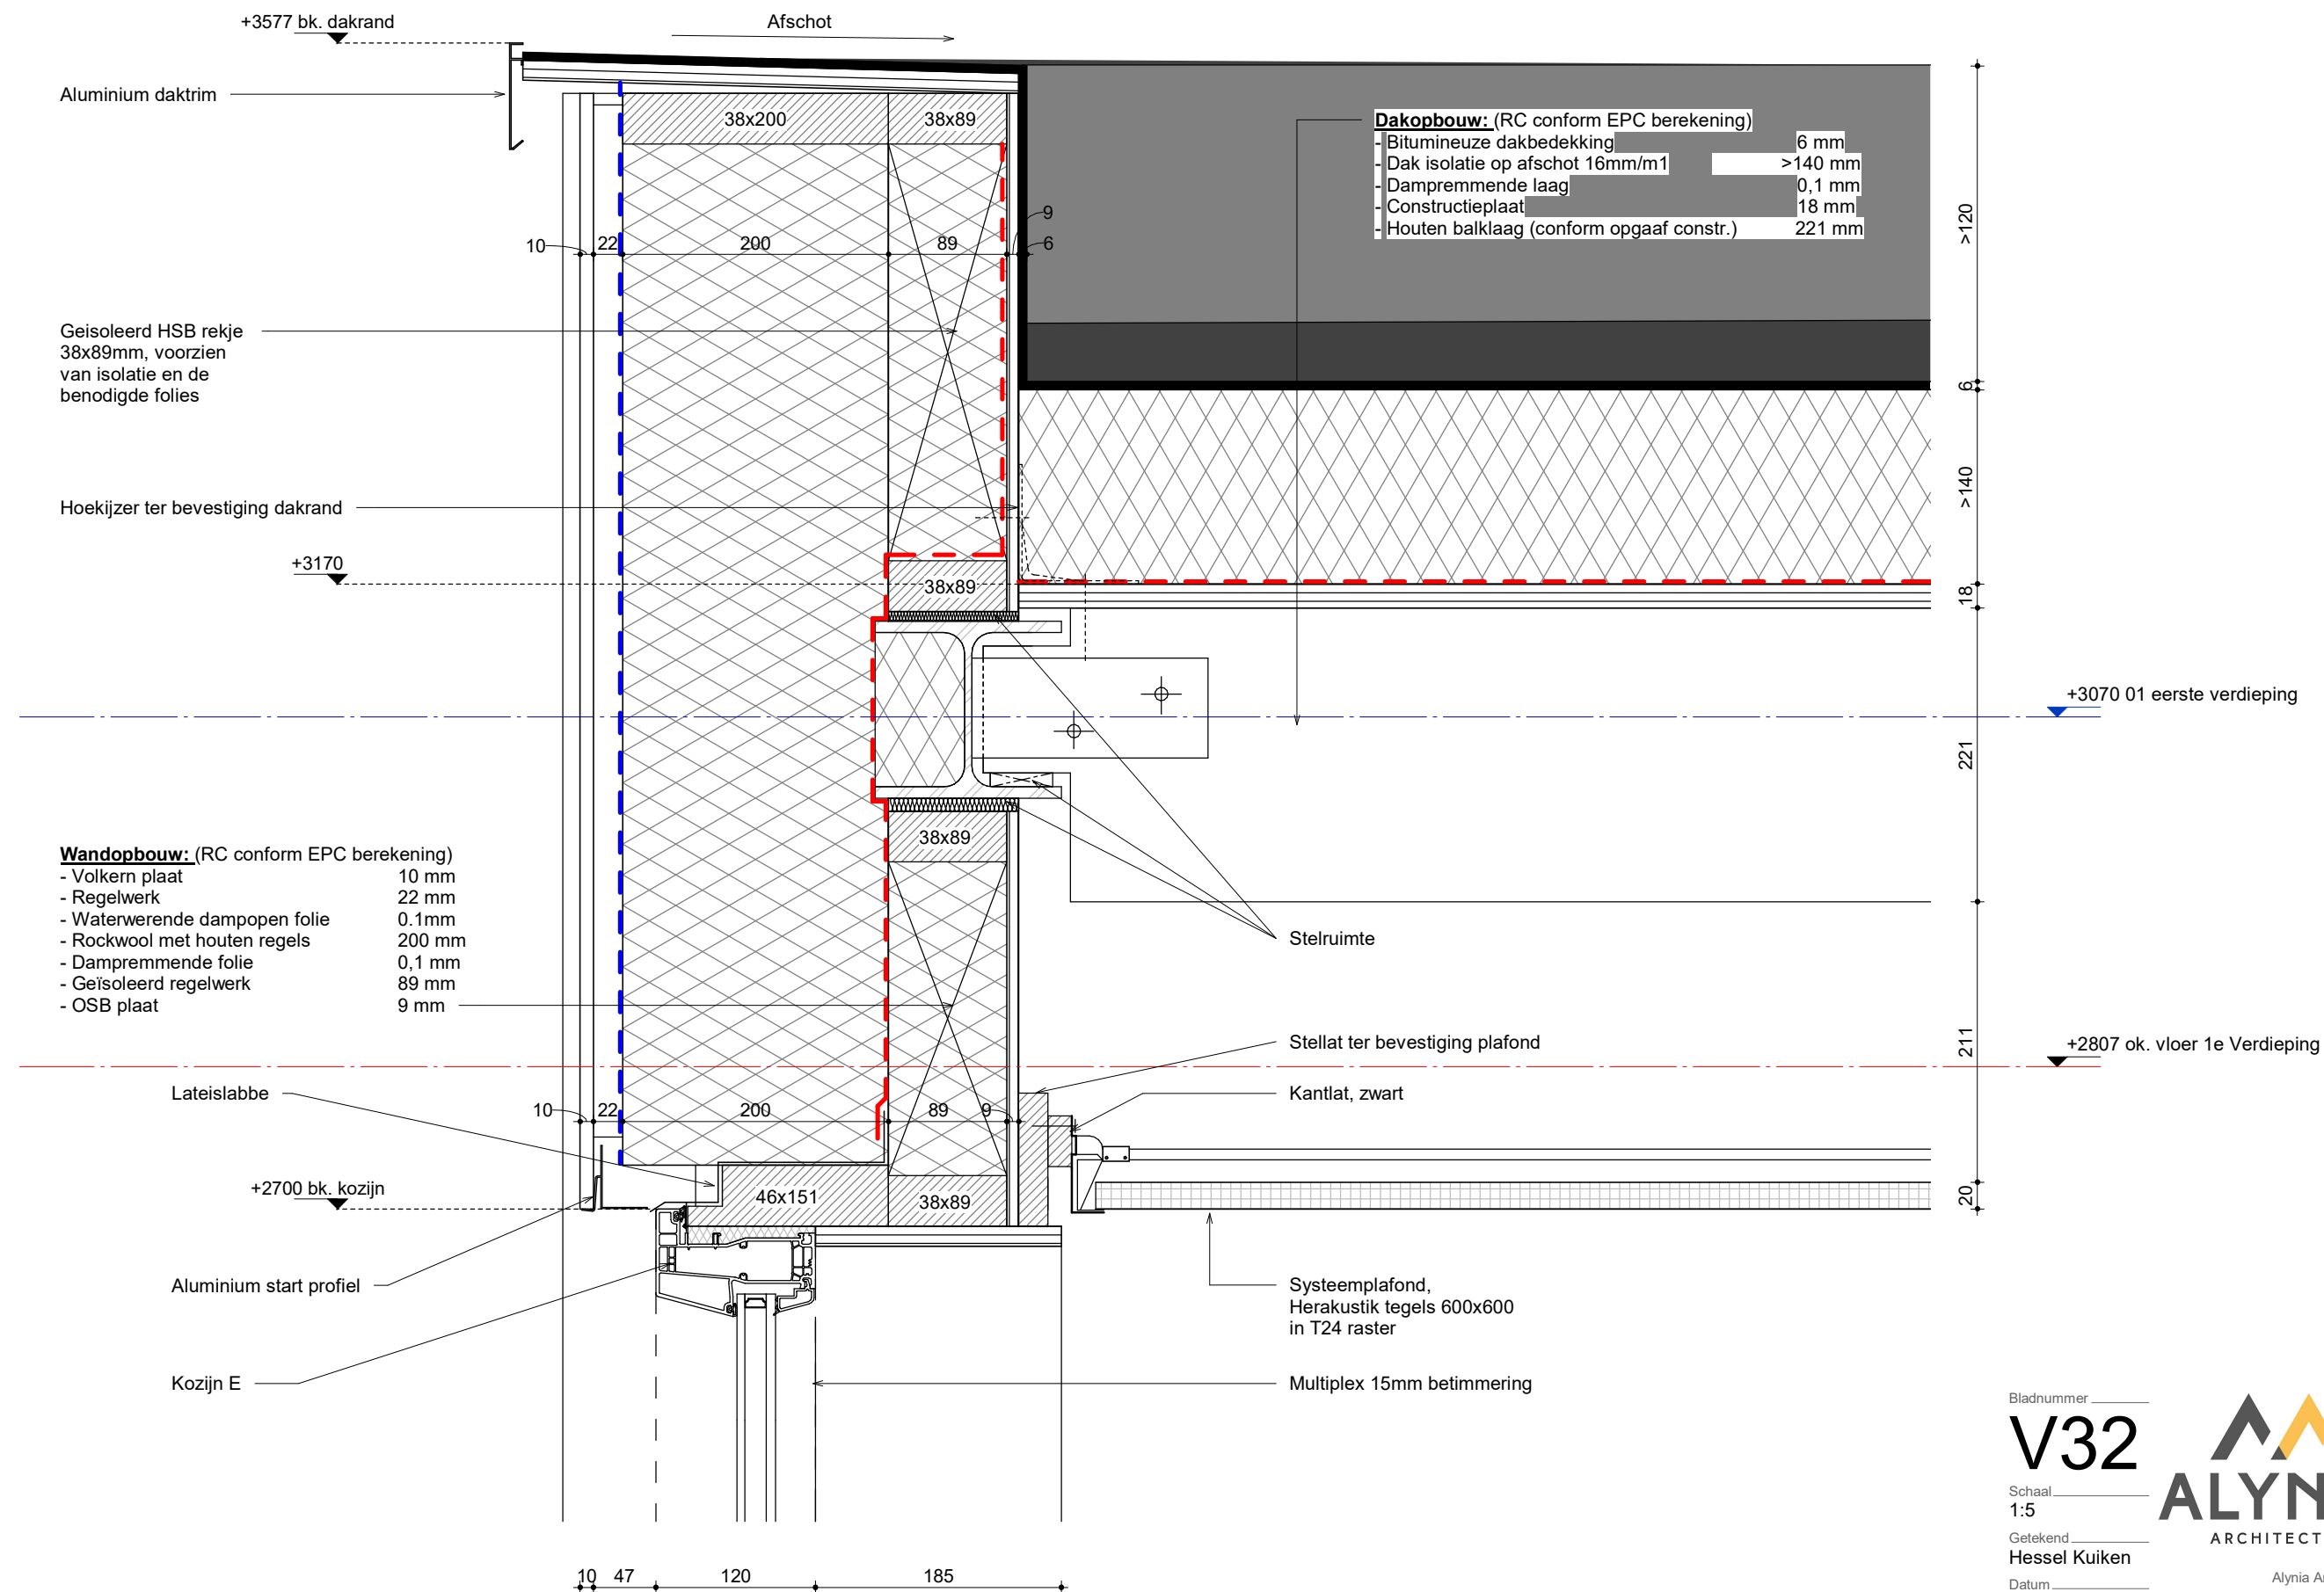

Bladnummer
V32

Schaal
1:5

Getekend
Hessel Kuiken

Datum
17-03-2023
09-05-2023

Werknummer

6004

ALYNIA
ARCHITECTEN

Alynia Architecten BV

Snekerterweg 61
8912 AA
Leeuwarden

T (058) 2023080
E info@alynia-architecten.nl
I www.alynia-architecten.nl

