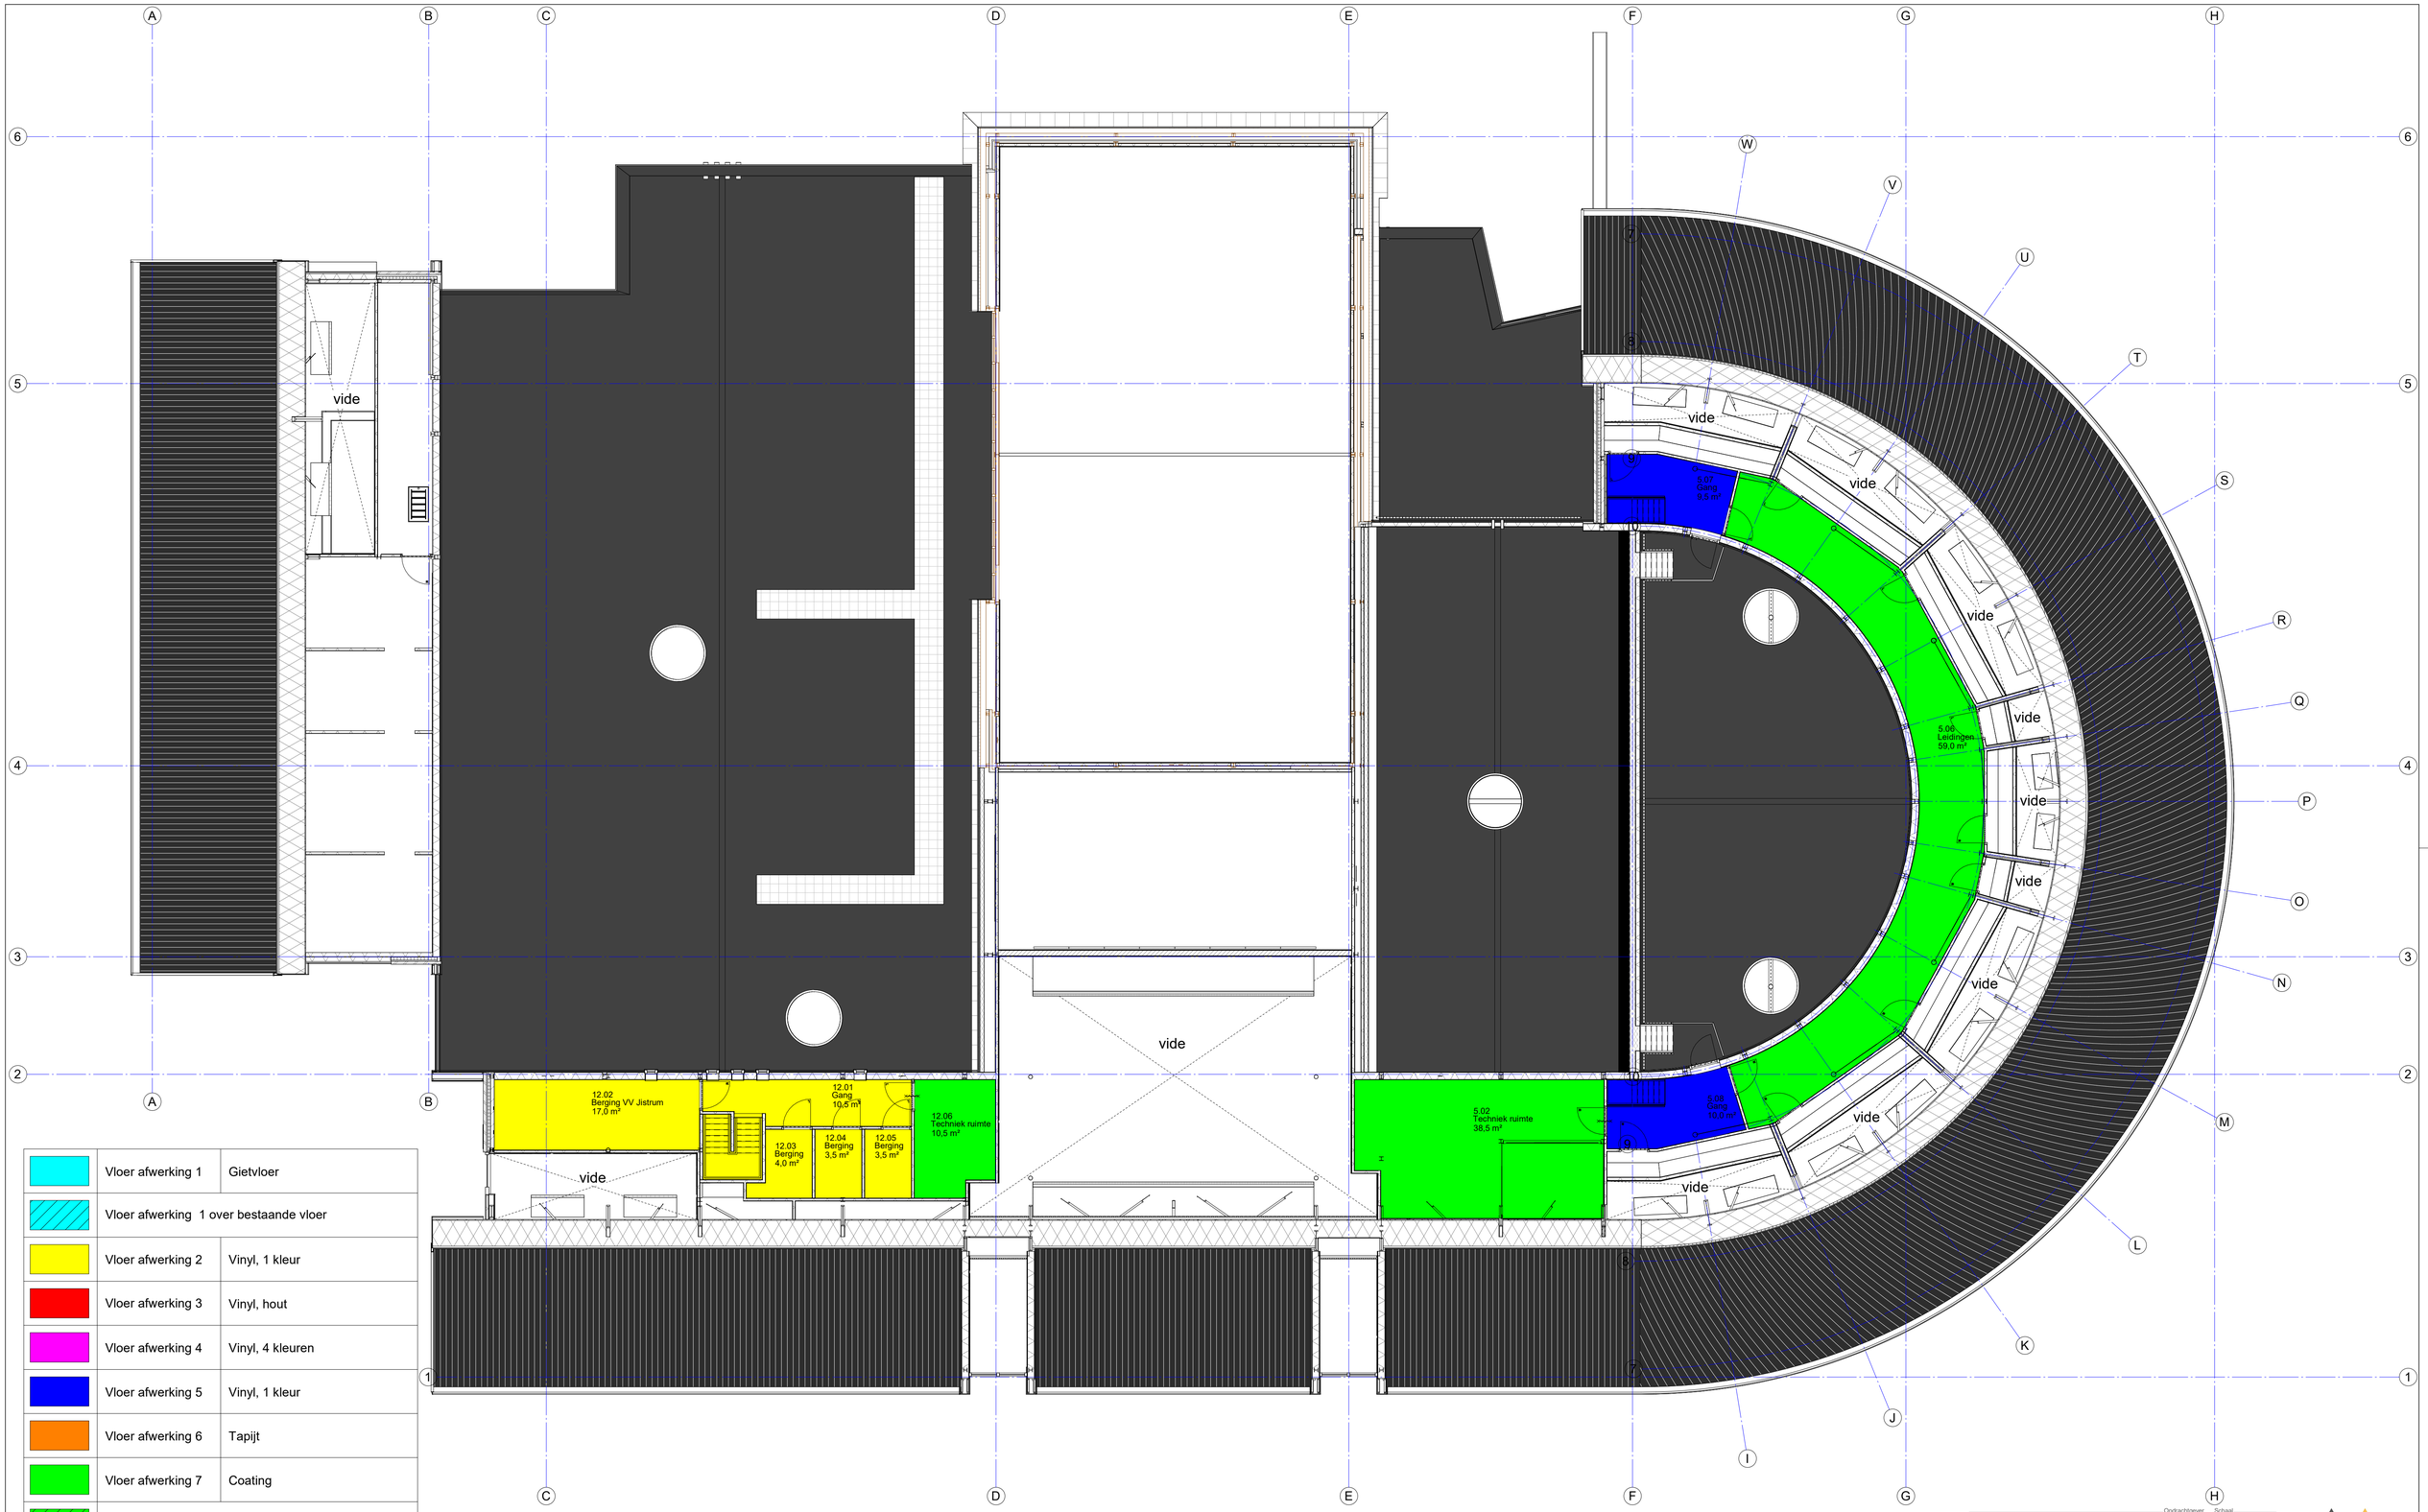

	Vloer afwerking 1	Gietvloer
	Vloer afwerking 1 over bestaande vloer	
	Vloer afwerking 2	Vinyl, 1 kleur
	Vloer afwerking 3	Vinyl, hout
	Vloer afwerking 4	Vinyl, 4 kleuren
	Vloer afwerking 5	Vinyl, 1 kleur
	Vloer afwerking 6	Tapijt
	Vloer afwerking 7	Coating
	Vloer afwerking 7 over bestaande vloer	
	Vloer afwerking 8	Schoonloopmat
	Vloer afwerking 9	Deurmat buiten
	Geen vloerafwerking / bestaande vloer behouden	

Opdrachtgever
Gemeente Tytsjeksteradiel
Raadhuisweg 7
9251 GH te Burgum

Project
6004
nieuwbouw multifunctionele accommodatie
Fjildwei 8 te Jistrum
9258 CL

Onderdeel
Vloerafwerking 1e verdieping

Fase
TO

Bladnummer
TO-702

Werknummer
6004

Schaal
1:100

Formaat
A1

Architect
Pieter Schievink

Getekend
Hessel Kuiken

Datum
20-01-2023

Gewijzigd
30-03-2023
07-04-2023
09-05-2023

ALYNIA ARCHITECTEN
Alynia Architecten BV
Snekertrekweg 61
8912 AA
Leeuwarden
T (058) 2023080
E info@alynia-architecten.nl
I www.alynia-architecten.nl

DEZE TEKENING BLIJFT EIGENDOM VAN ALYNIA ARCHITECTEN EN MAG ZONDER ONZE SCHRIFTELIJKE TOESTEMMING NIET WORDEN GEKOPIEERD, NOCH AAN DERDEN WORDEN VERSTREKT, OF TER INZIGE WORDEN GEGEVEN