




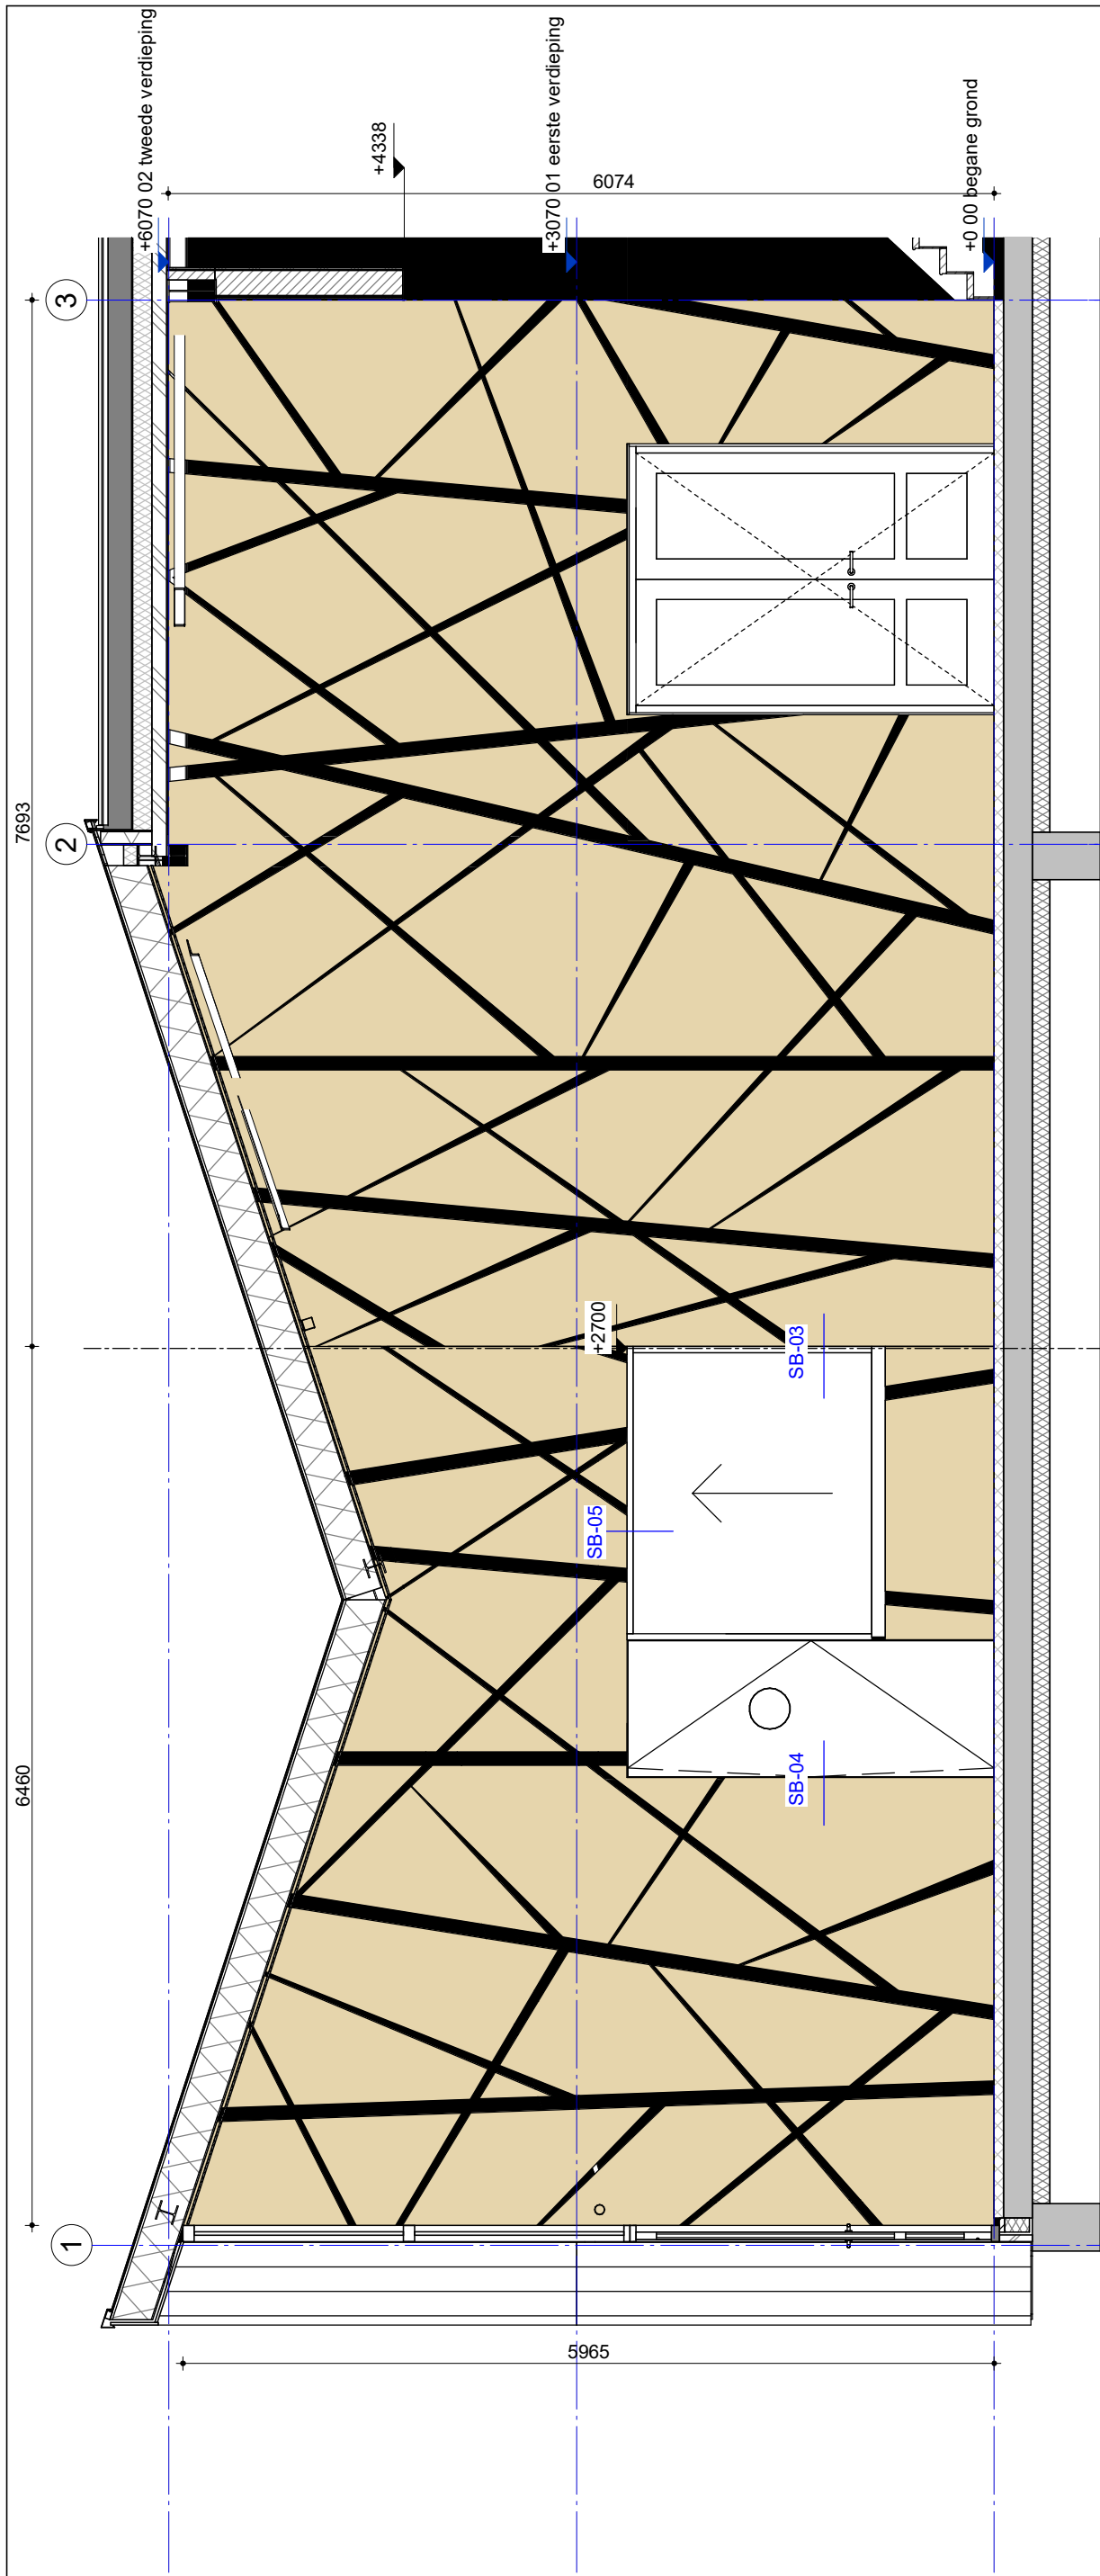

Aanzicht J-J

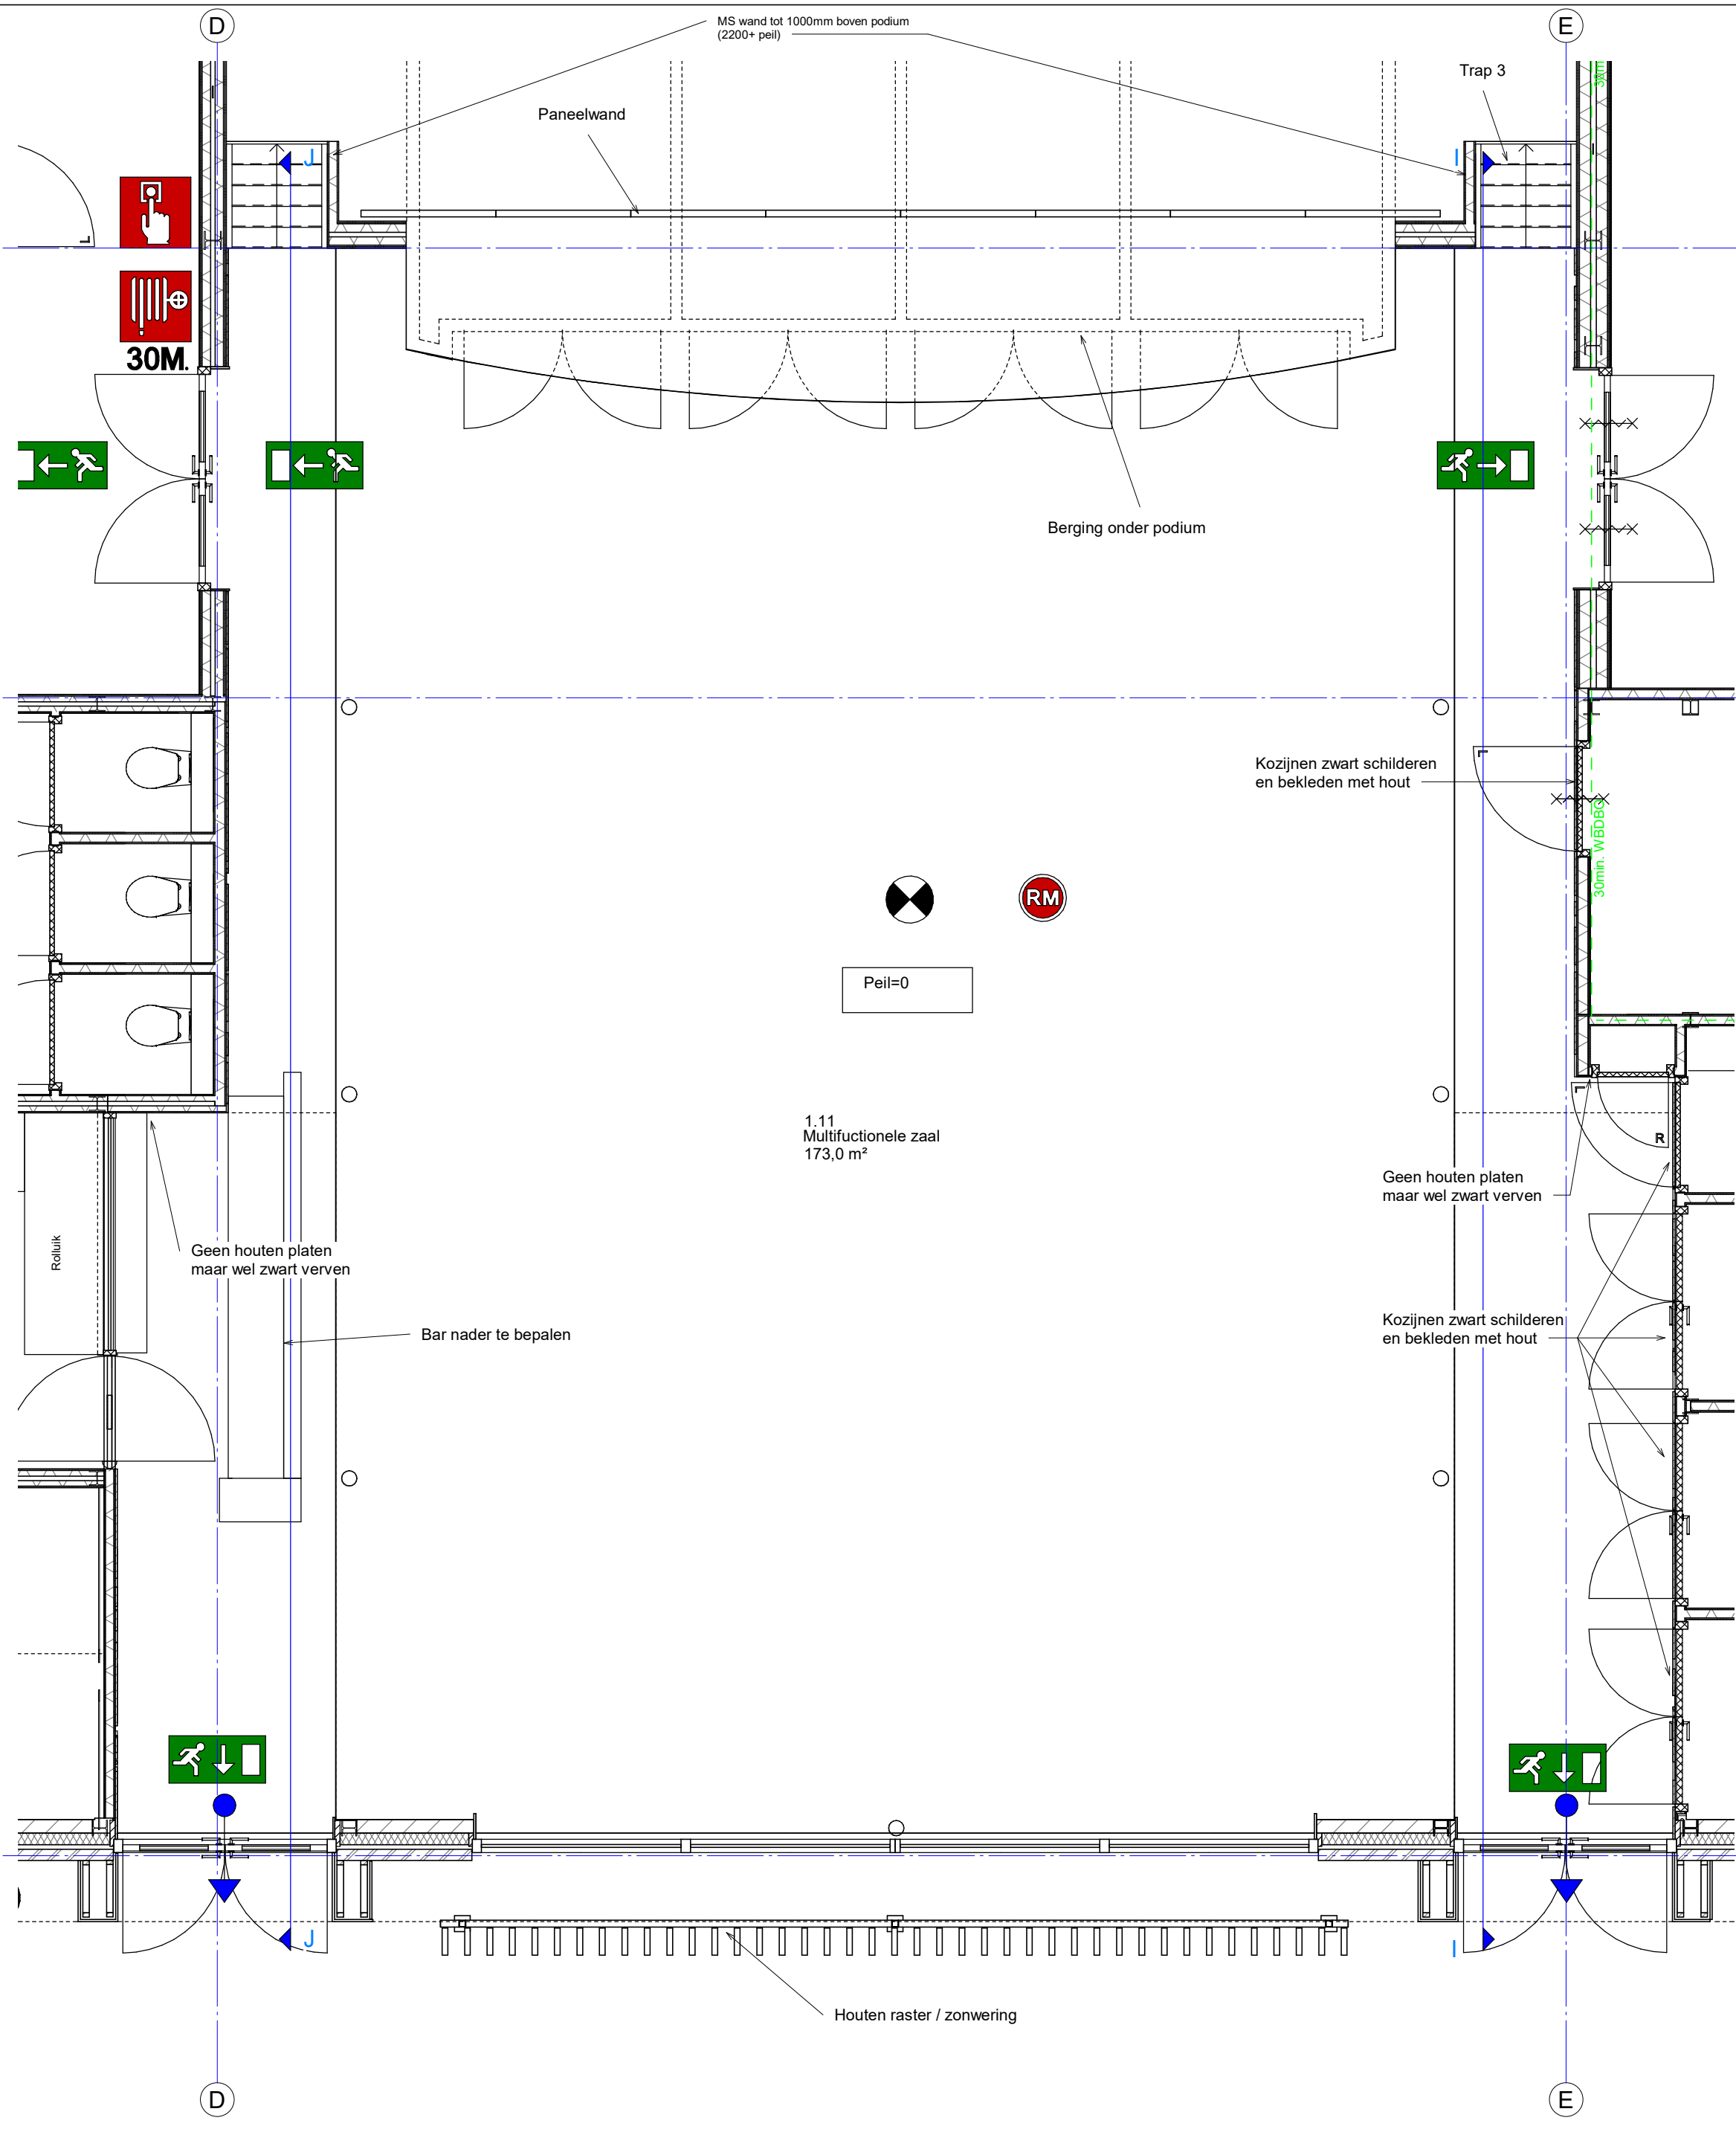

Aanzicht I-I

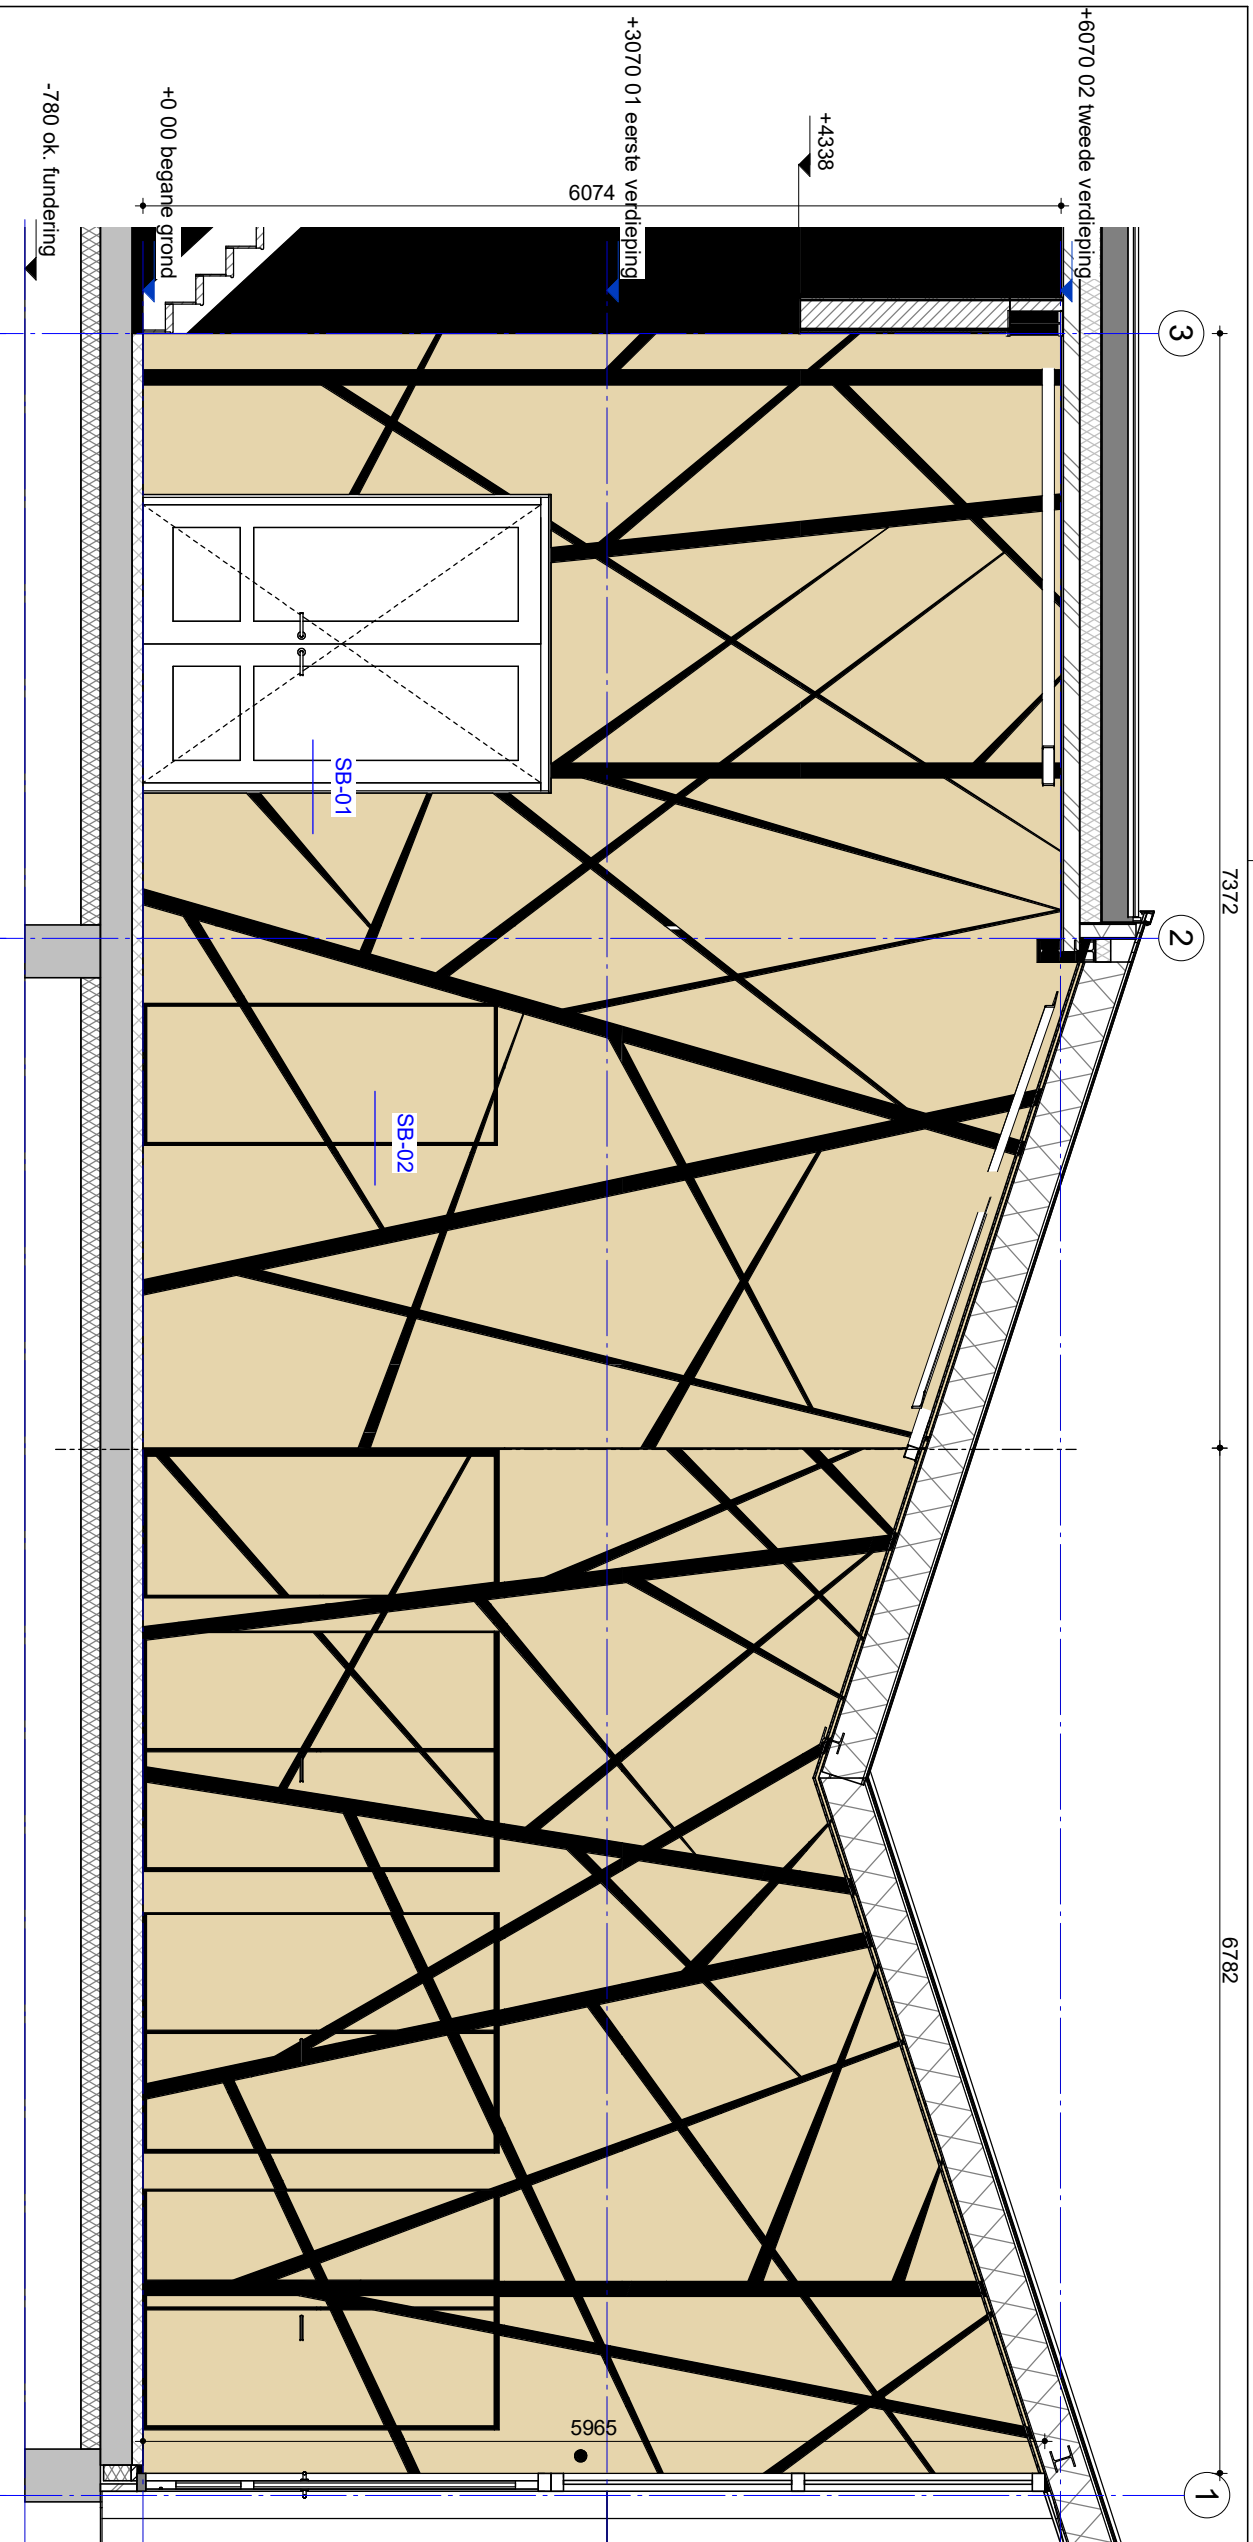

Opdrachtgever Gemeente Tytsjekeradiel Raadhuisweg 7 9251 GH te Burgum	Schaal 1:50 Formaat 700x420
Project 6004 nieuwbouw multifunctionele accommodatie Fjildwei 8 te Jistrum 9258 CL	Architect Pieter Schievink Getekend Hessel Kuiken
Datum 20-01-2023	Onderdeel Sierbekleding MF zaal
Gewijzigd 30-03-2023 07-04-2023 09-05-2023	Fase TO
Bladnummer TO-903	Werknummer 6004

ALYNIA
ARCHITECTEN

Alynia Architecten BV
Snekertrêkweg 61
8912 AA
Ljouwert
T (058) 2023080
E info@alynia-architecten.nl
I www.alynia-architecten.nl