


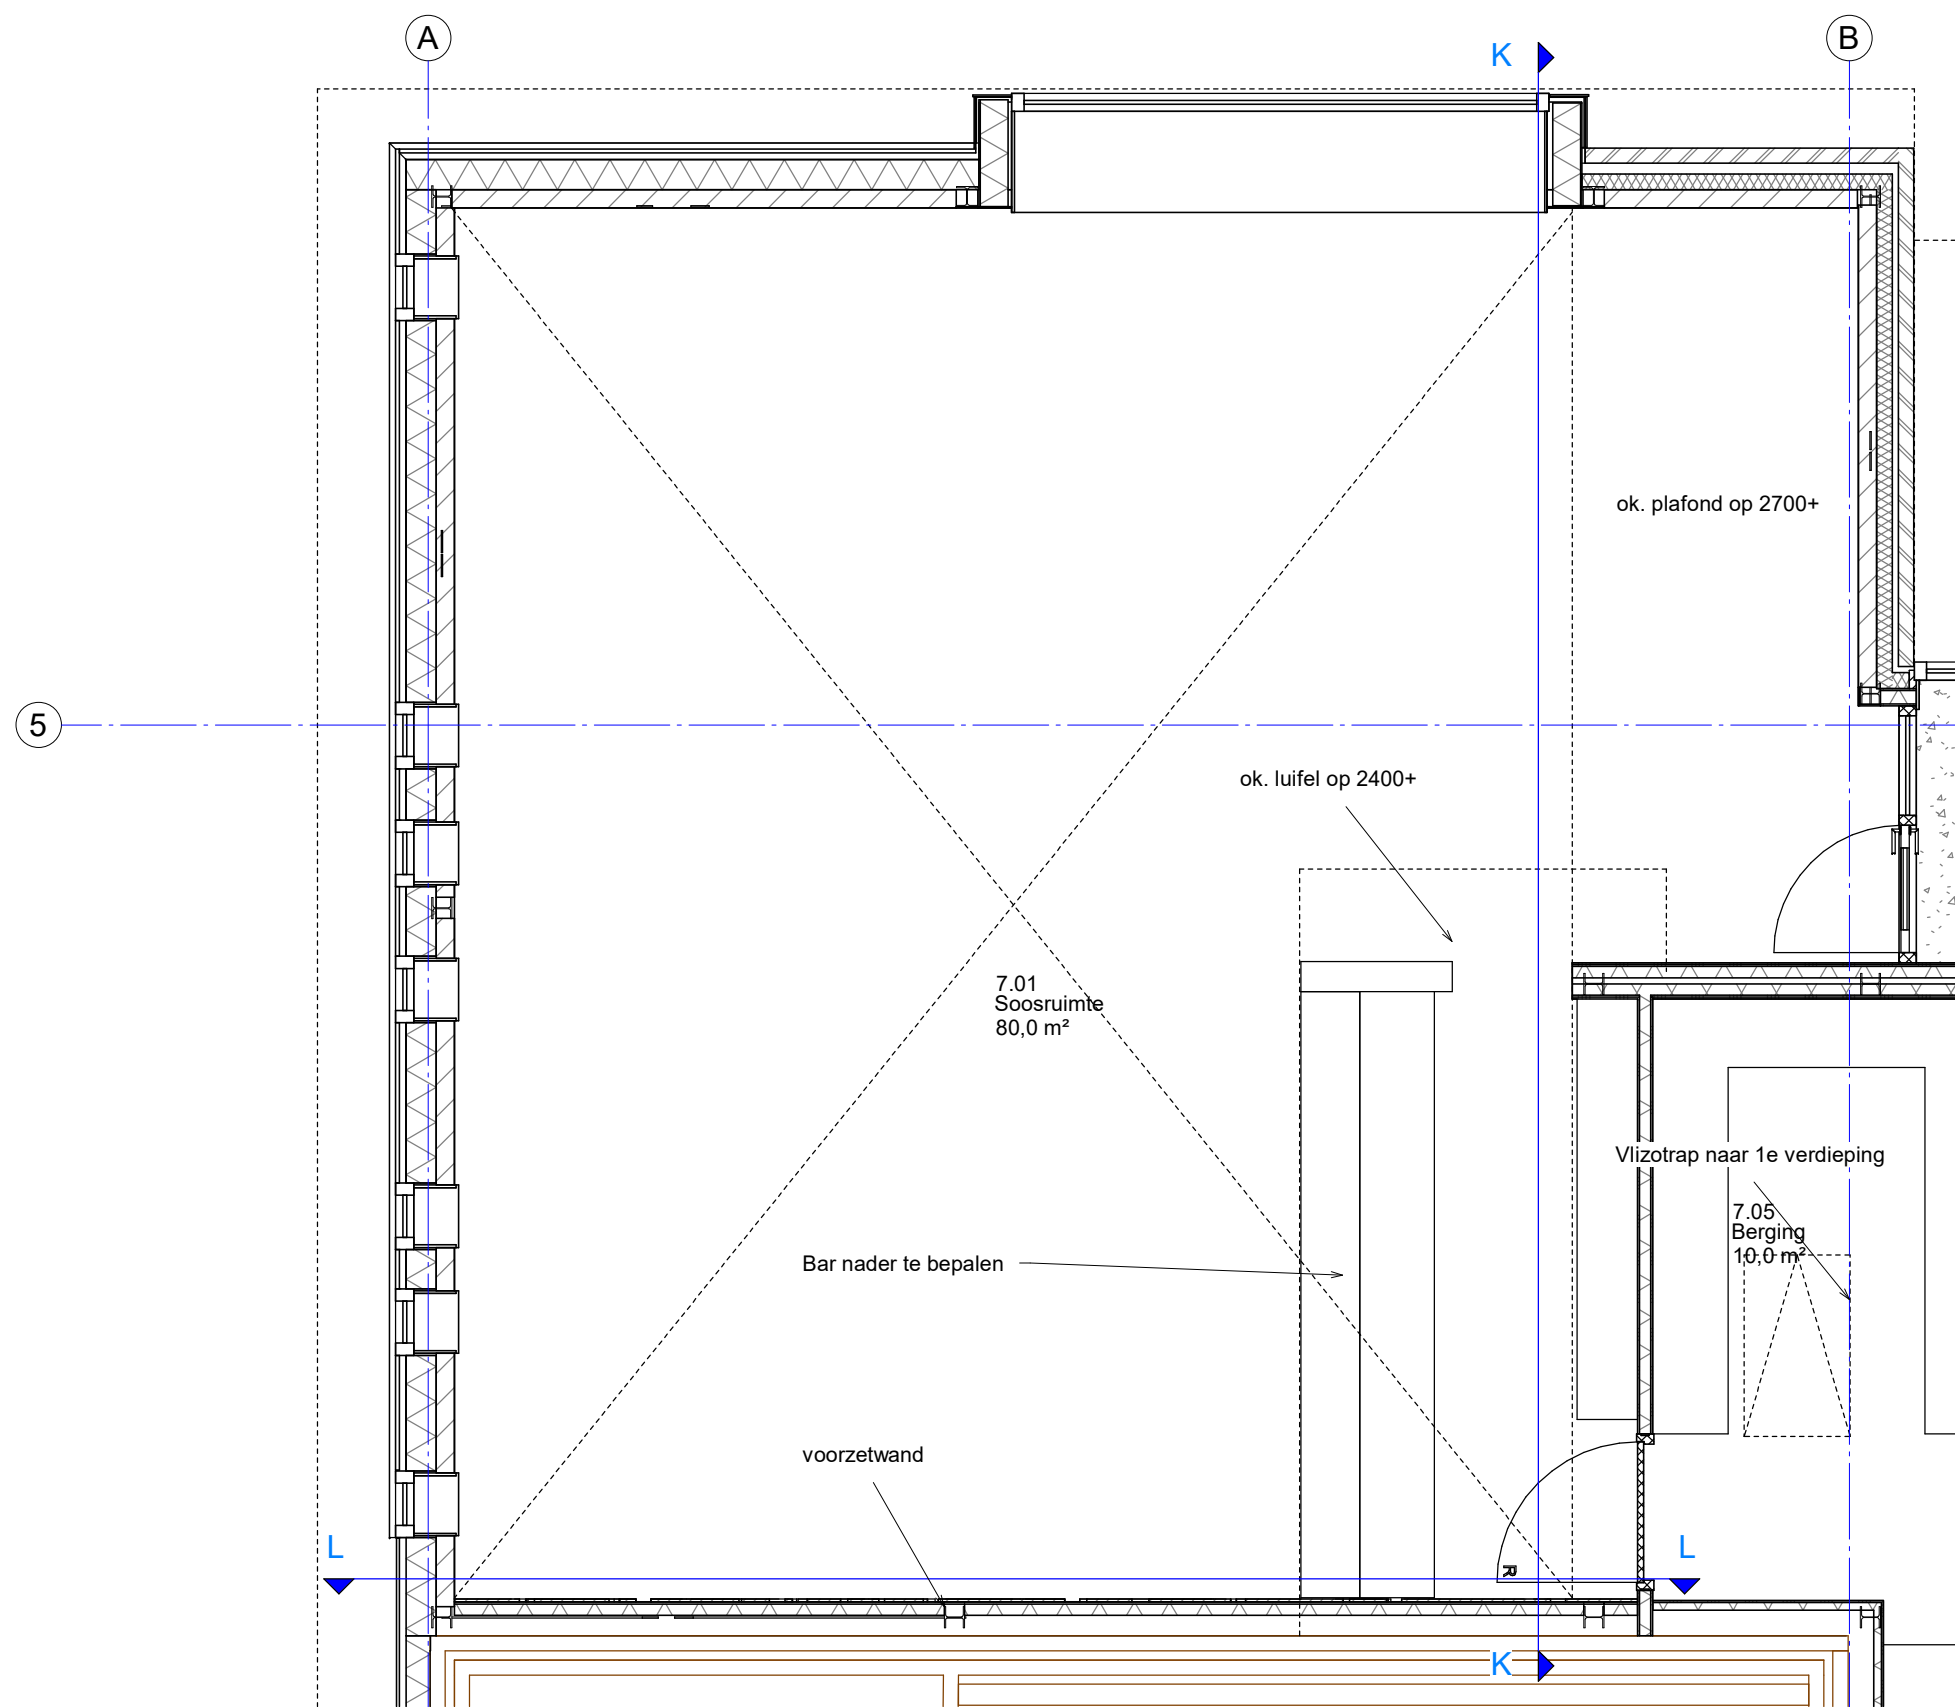


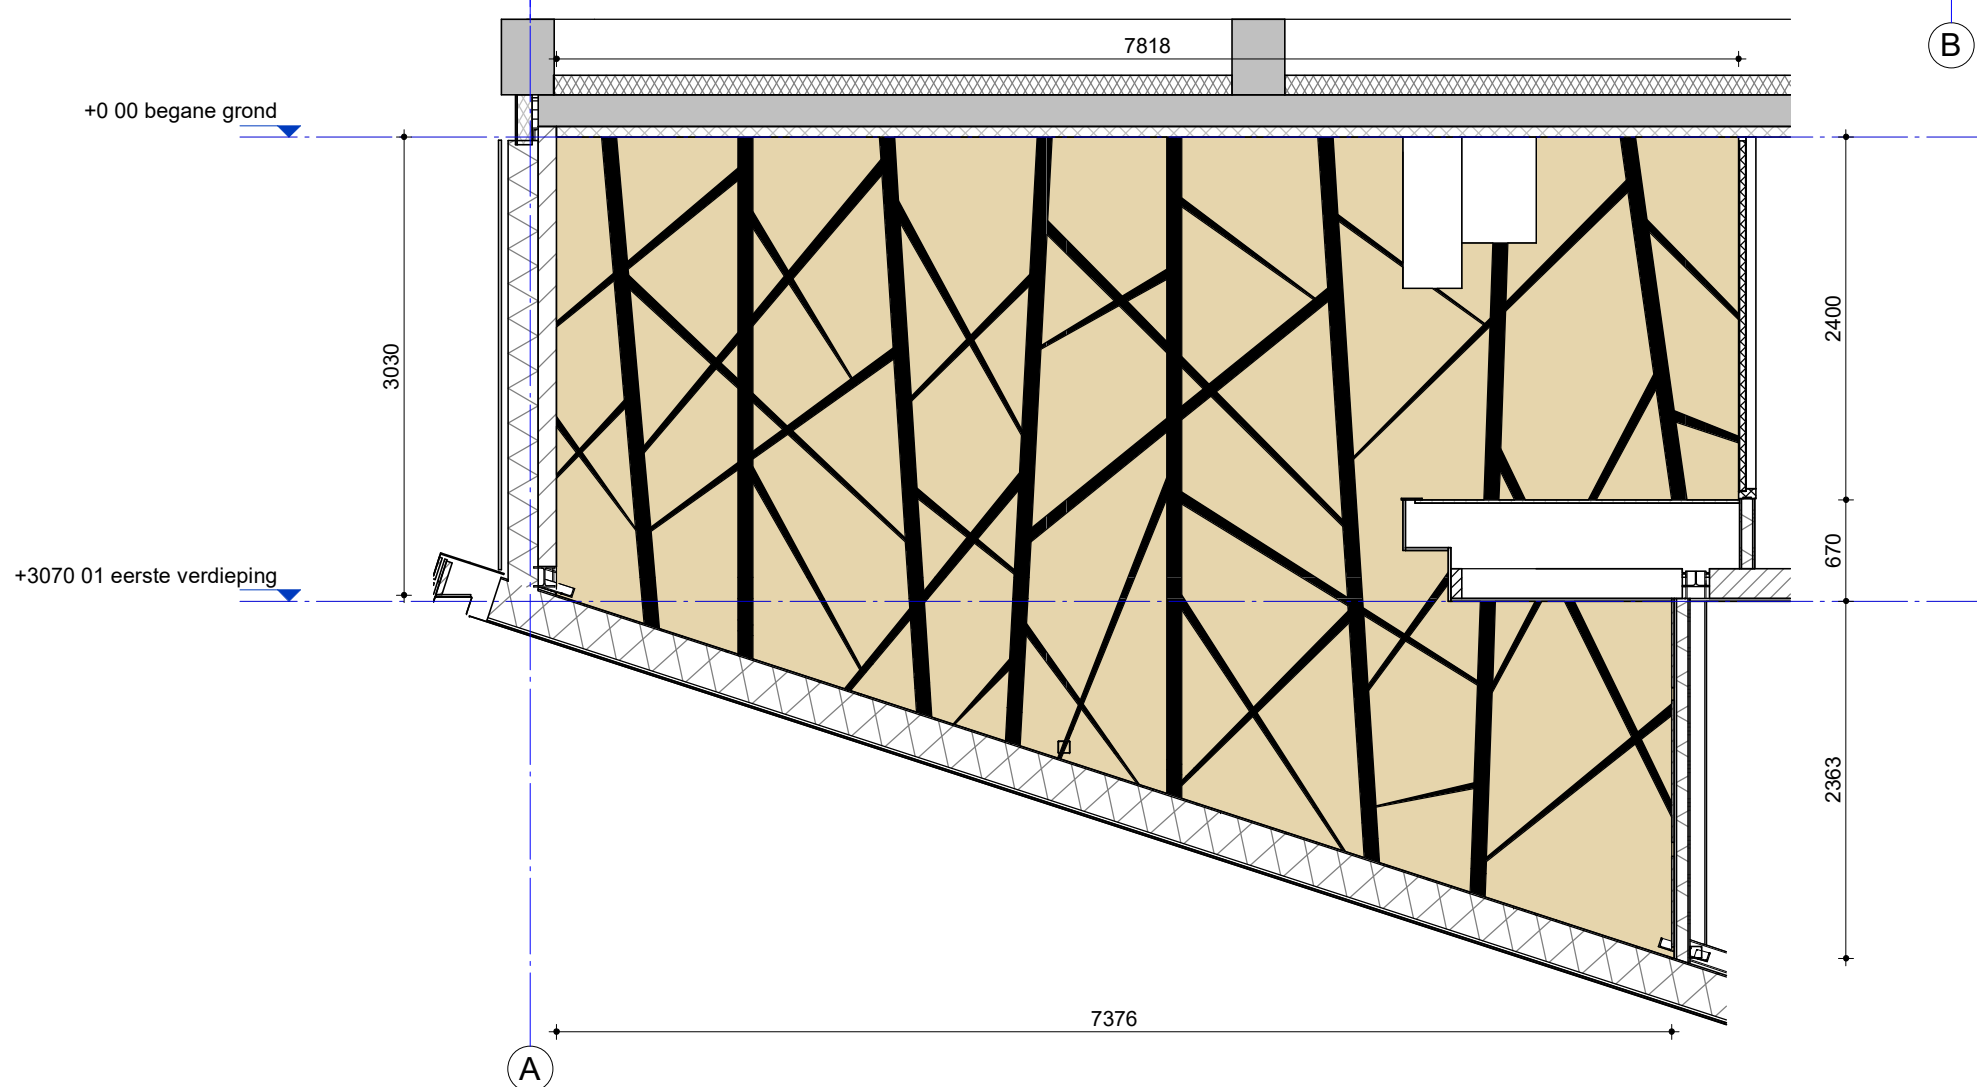

Aanzicht L-L

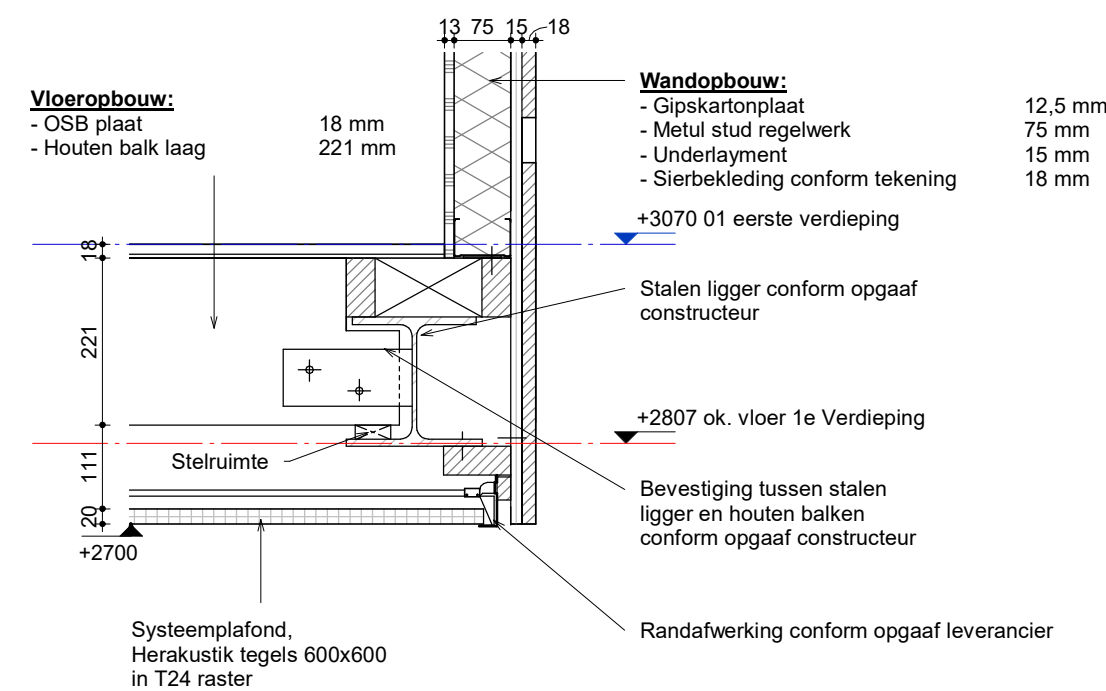

Aanzicht K-K

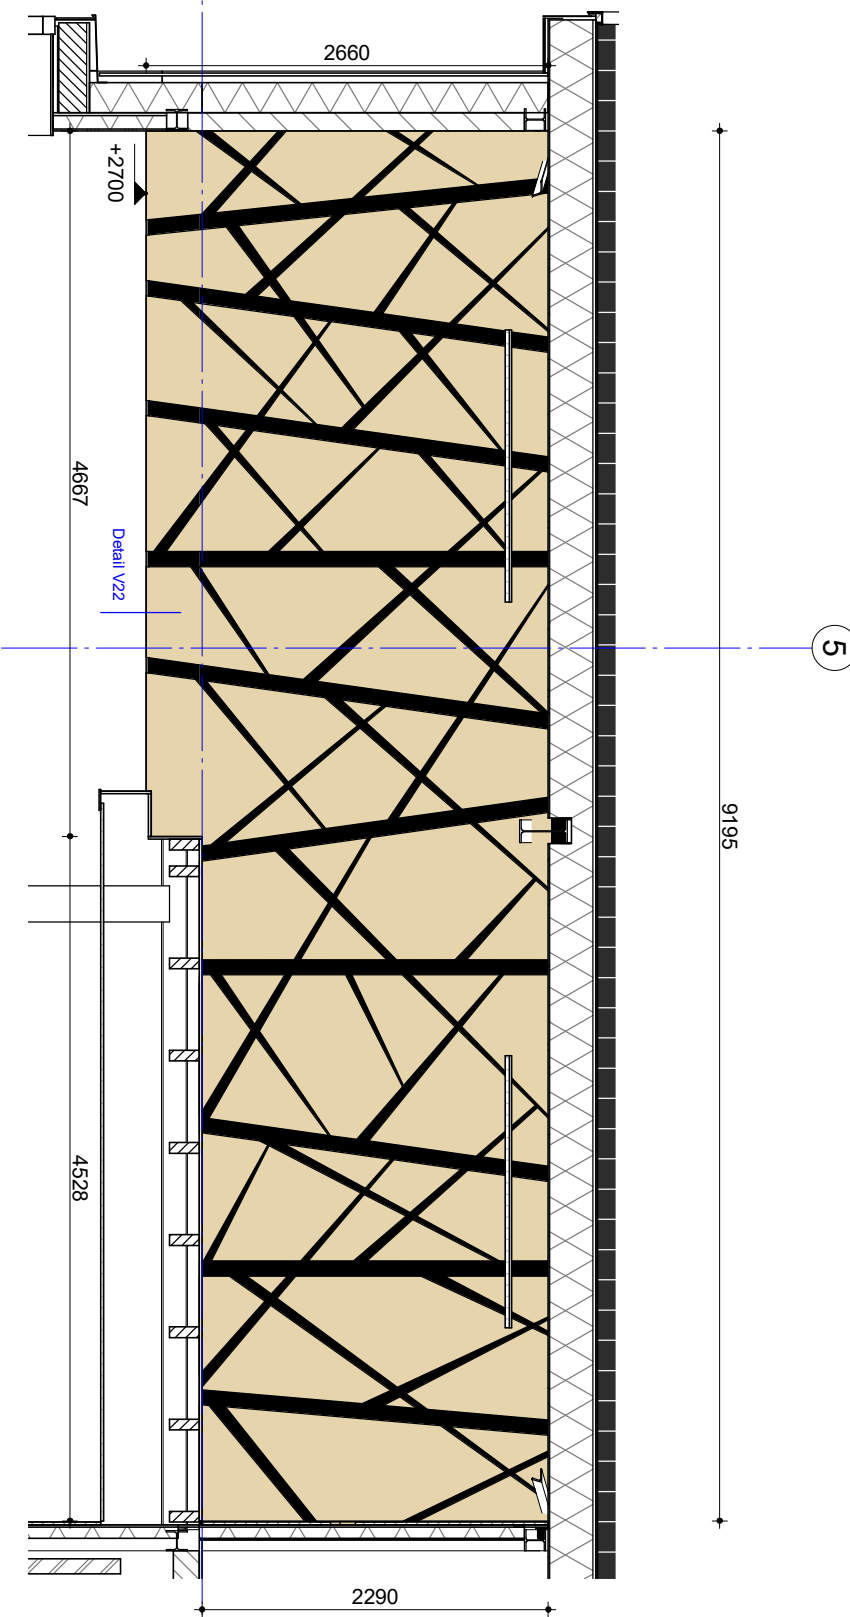

Detail V22

Opdrachtgever	Schaal
Gemeente Tytsjekeradiel	1:50
Raadhuisweg 7	Formaat
9251 GH te Burgum	A2
Project	Architect
6004	Pieter Schievink
nieuwbouw multifunctionele accommodatie	Getekend
Fjildwei 8 te Jistrum	Hessel Kuiken
9258 CL	
Datum	
20-01-2023	
Onderdeel	
Sierbekleding soosruimte	
30-03-2023	
07-04-2023	
09-05-2023	
Fase	
TO	
Bladnummer	
TO-904	
Werknummer	
6004	



Alynia Architecten BV
Snekerweg 61
8912 AA
Leeuwarden

T (058) 2023080
E info@alynia-architecten.nl
I www.alynia-architecten.nl

DEZE TEKENING BLIJFT EIGENDOM VAN ALYNIA ARCHITECTEN EN MAG ZONDER ONZE SCHRIFTELIJKE TOESTEMMING NIET WORDEN GEFOTOCOPIERD, NOCH AAN DERDEN WORDEN VERSTREKT, OF TER INZAGE WORDEN GEGEVEN