




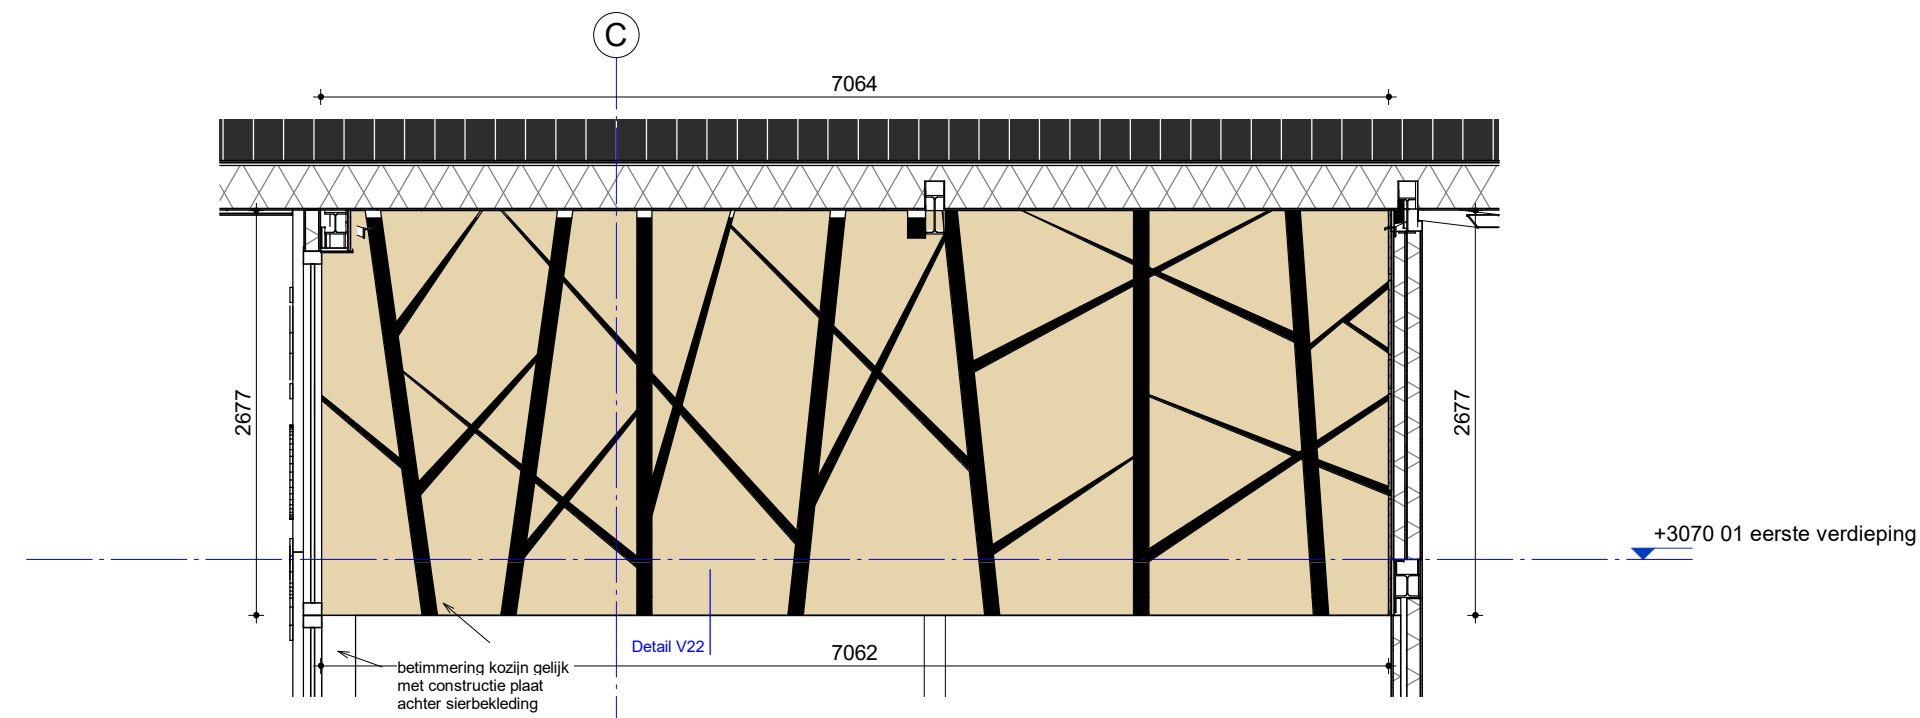


Aanzicht M-M

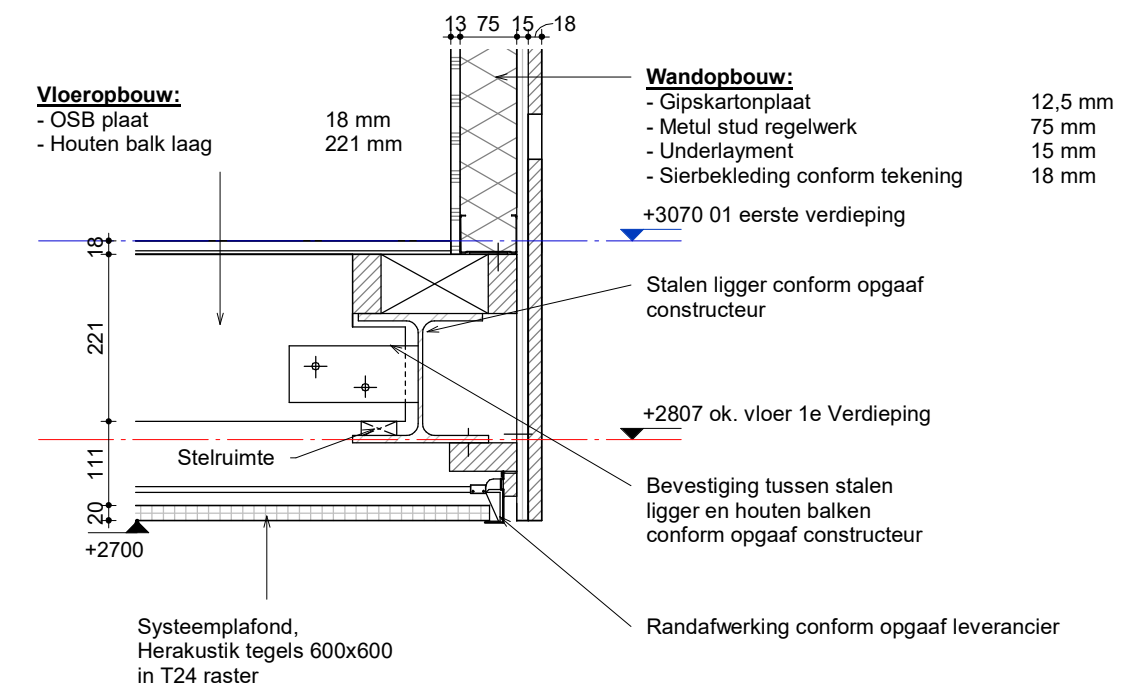

Detail V22

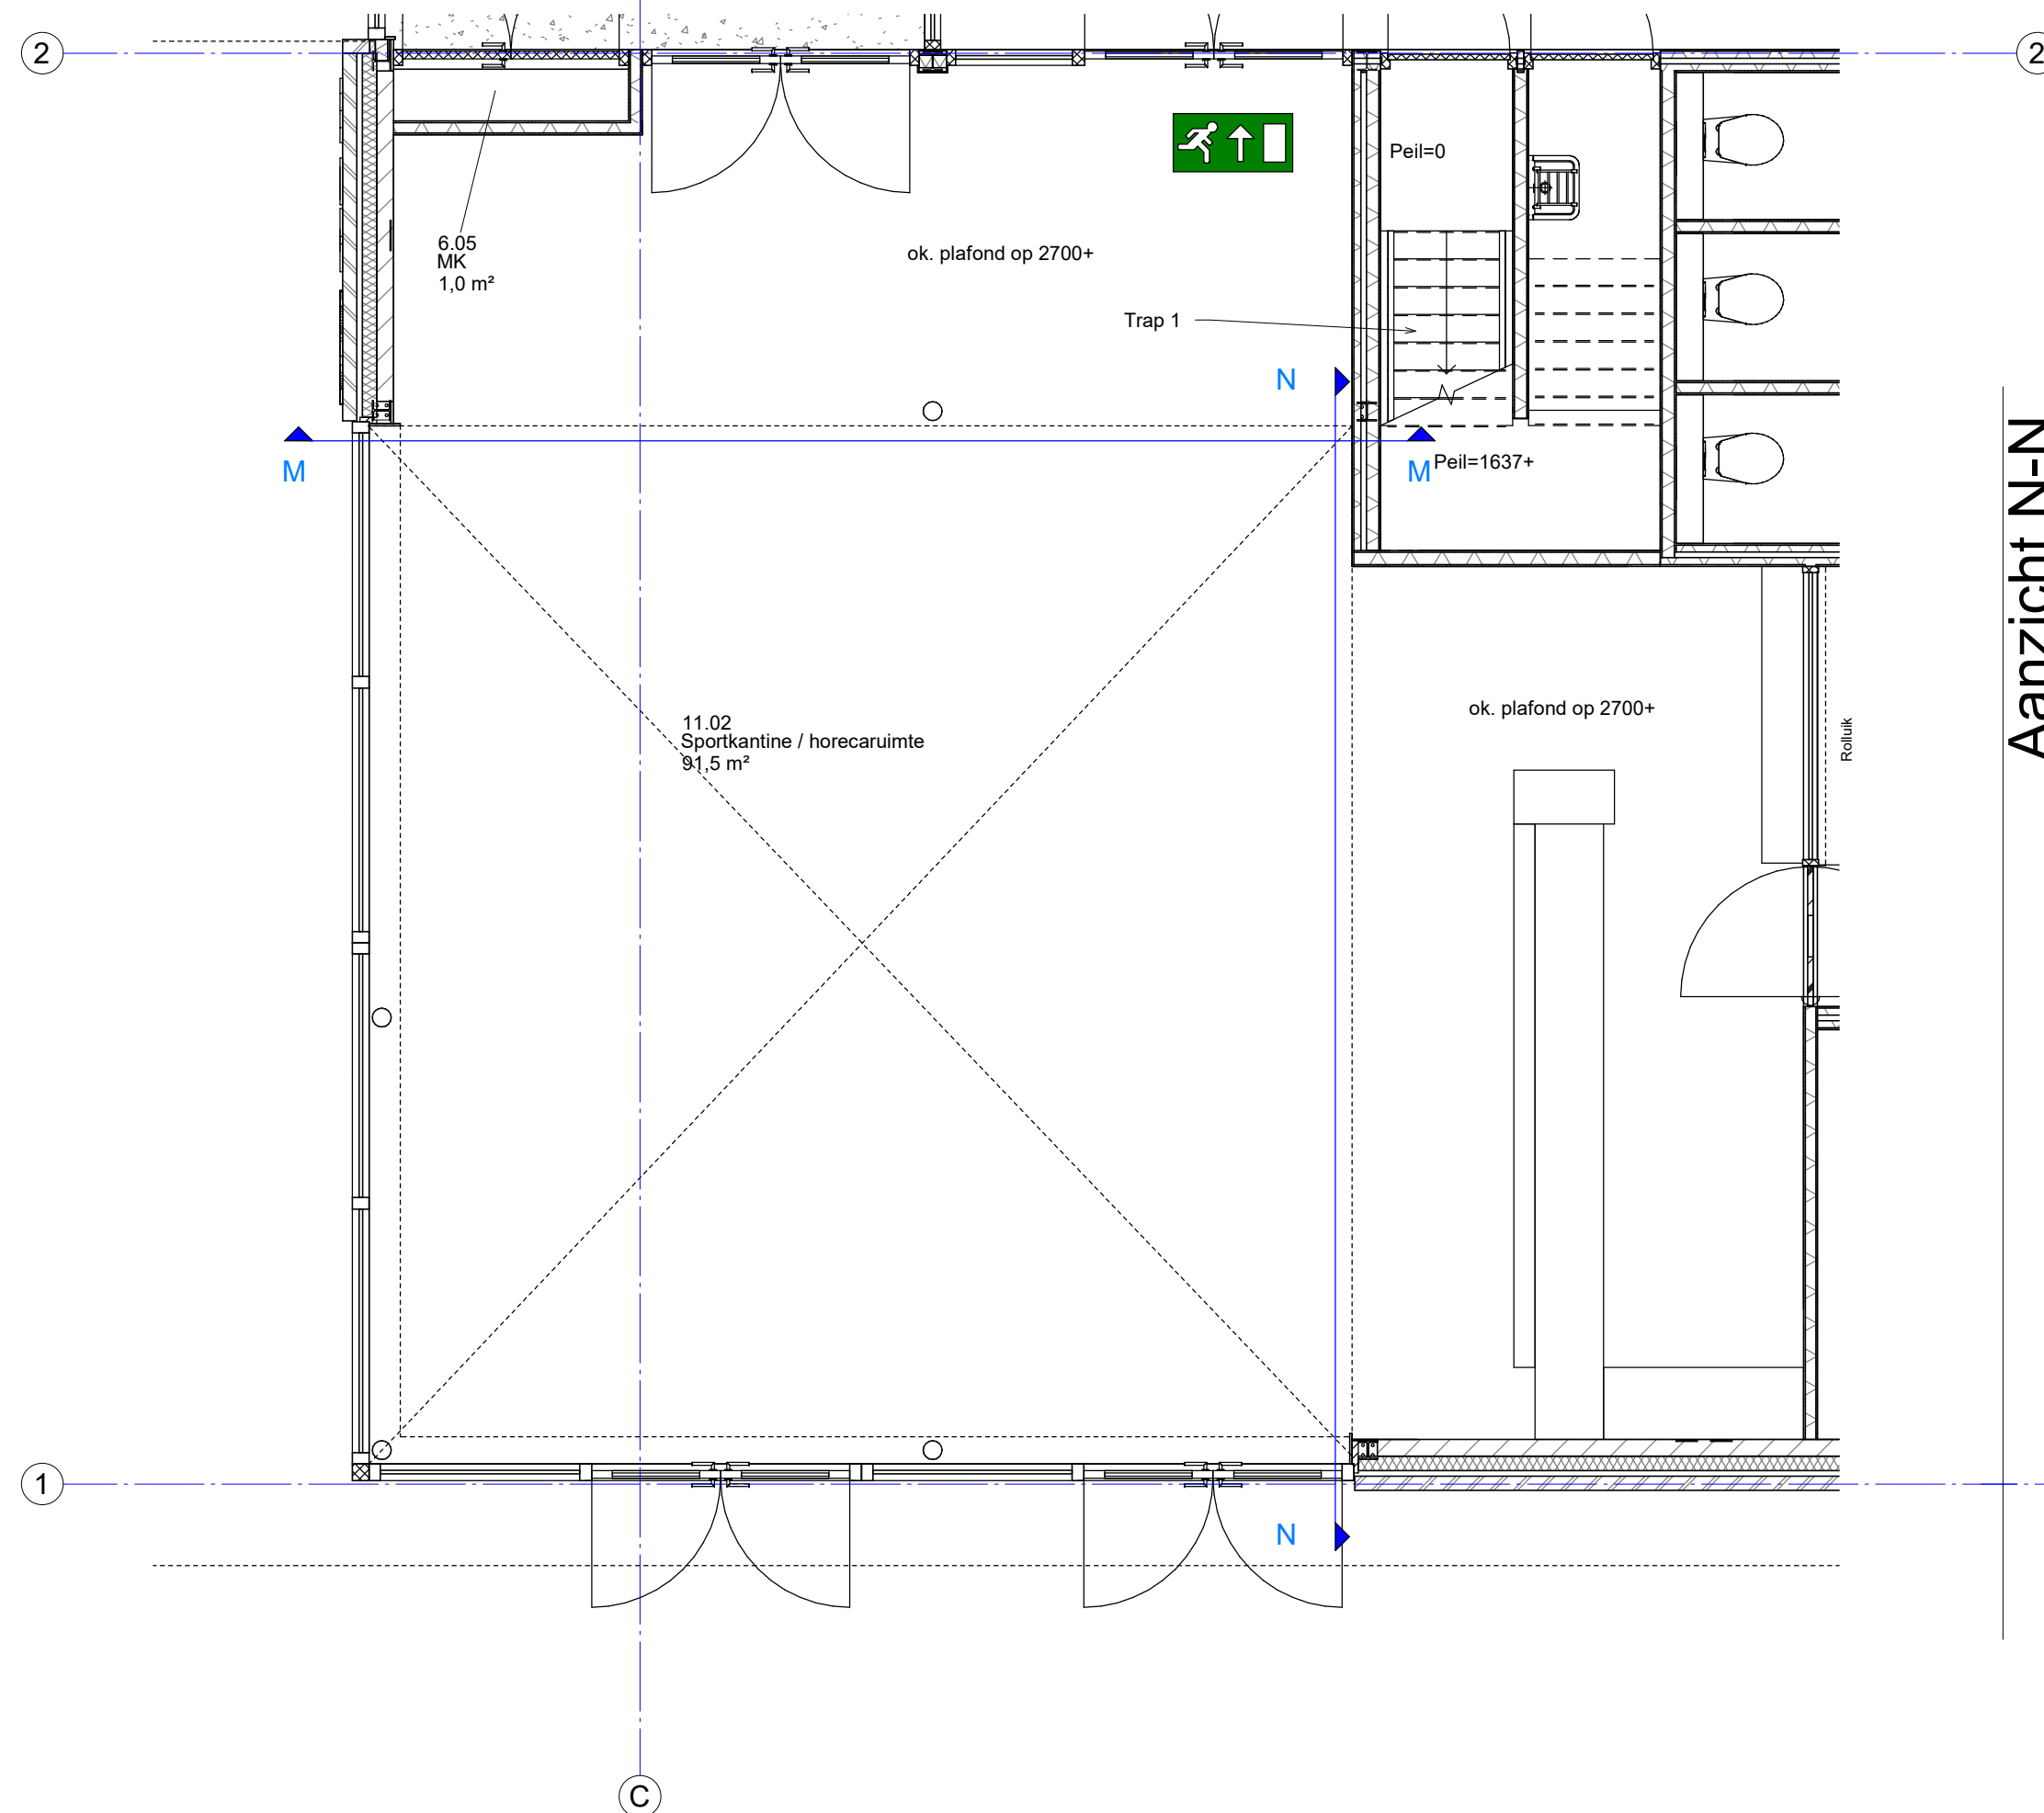

Aanzicht N-N

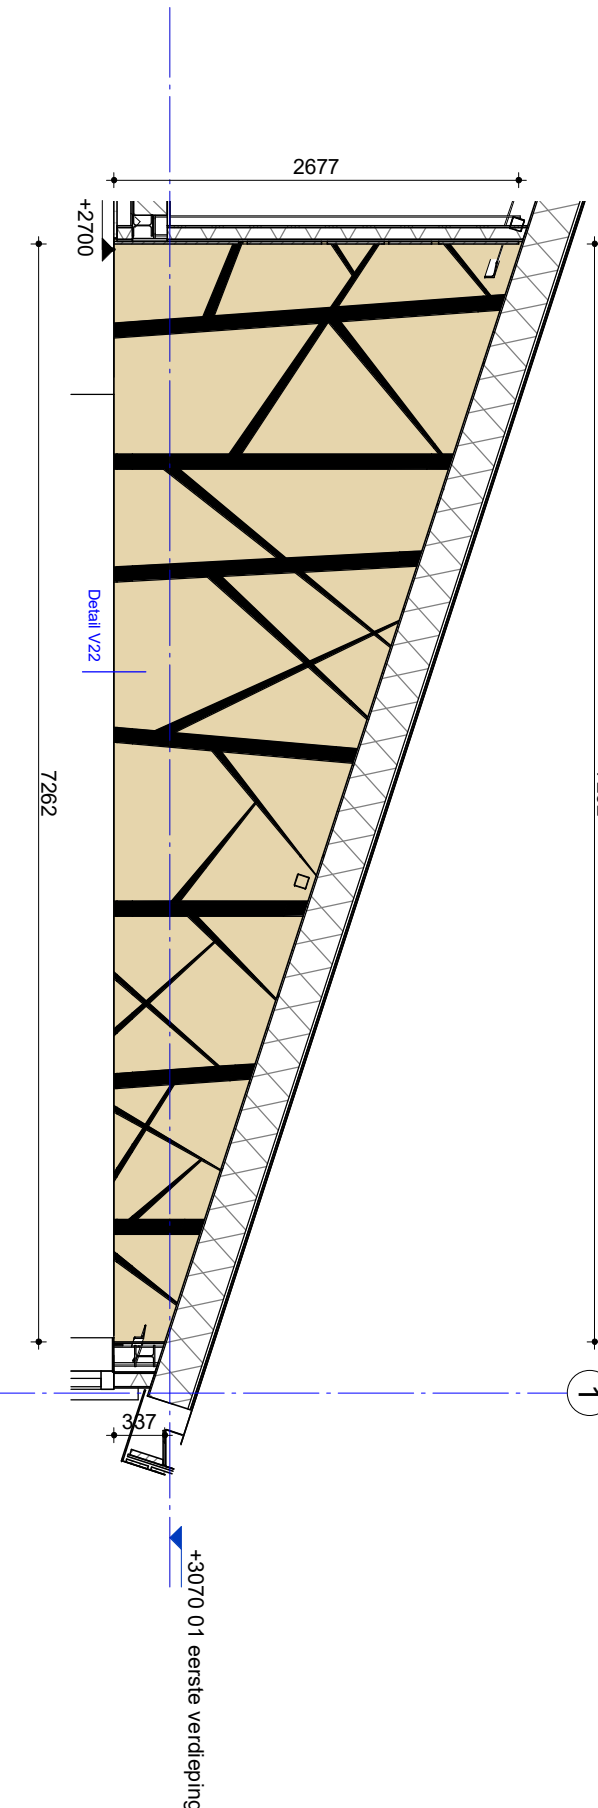

Opdrachtgever	Schaal
Gemeente Tytsjerksteradiel	1:50
Raadhuisweg 7	Formaat
9251 GH te Burgum	A2
Project	Architect
6004	Pieter Schievink
Getekend	Hessel Kuiken
Datum	20-01-2023
Onderdeel	Gewijzigd
Sierbekleding sportkantine	30-03-2023
Fase	07-04-2023
TO	09-05-2023
Bladnummer	Werknummer
TO-905	6004



Alynia Architecten BV
Snekerweg 61
8912 AA
Leeuwarden
T (058) 2023080
E info@alynia-architecten.nl
I www.alynia-architecten.nl