
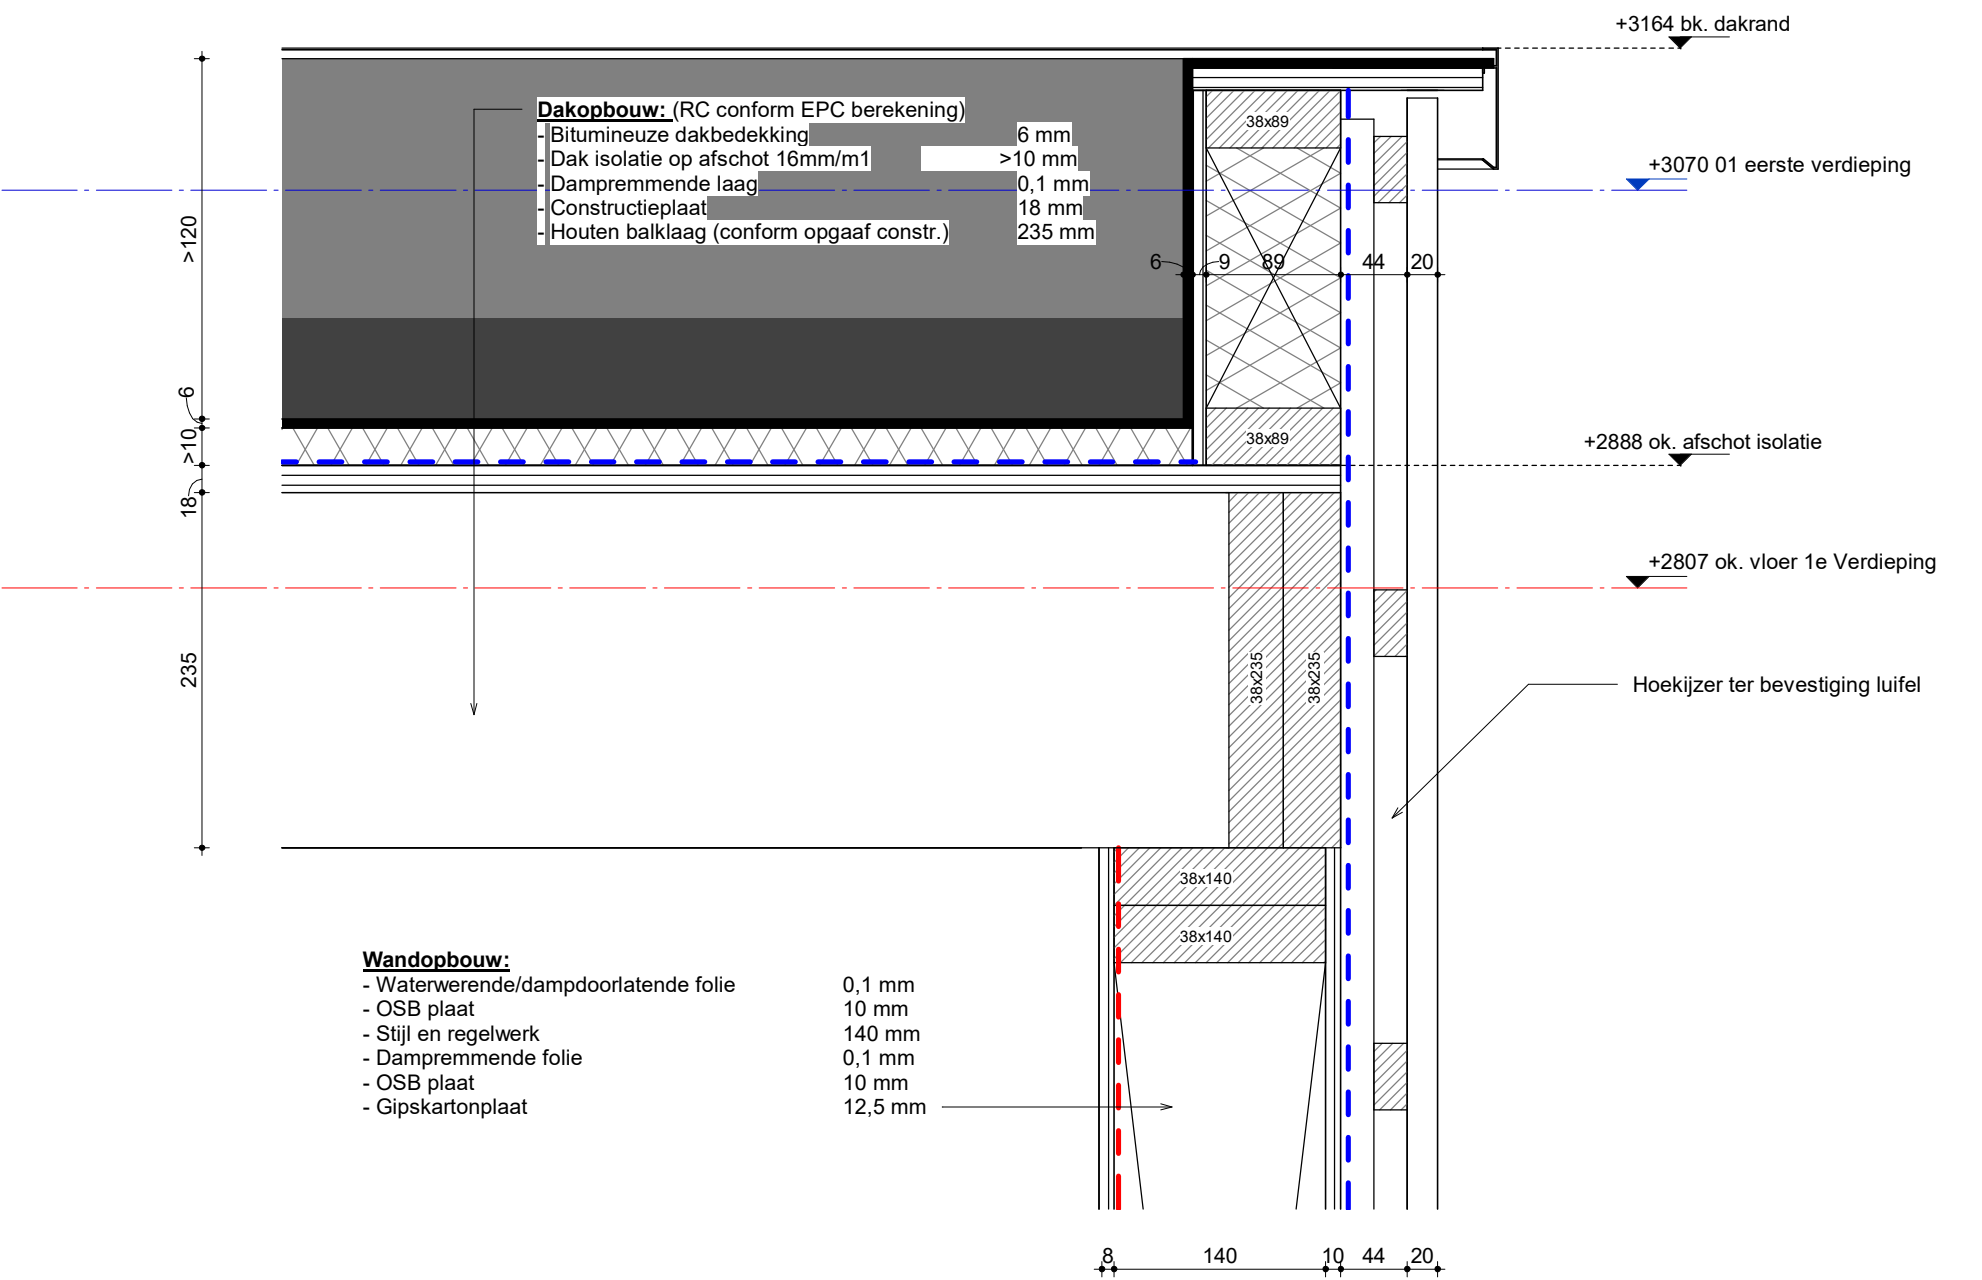


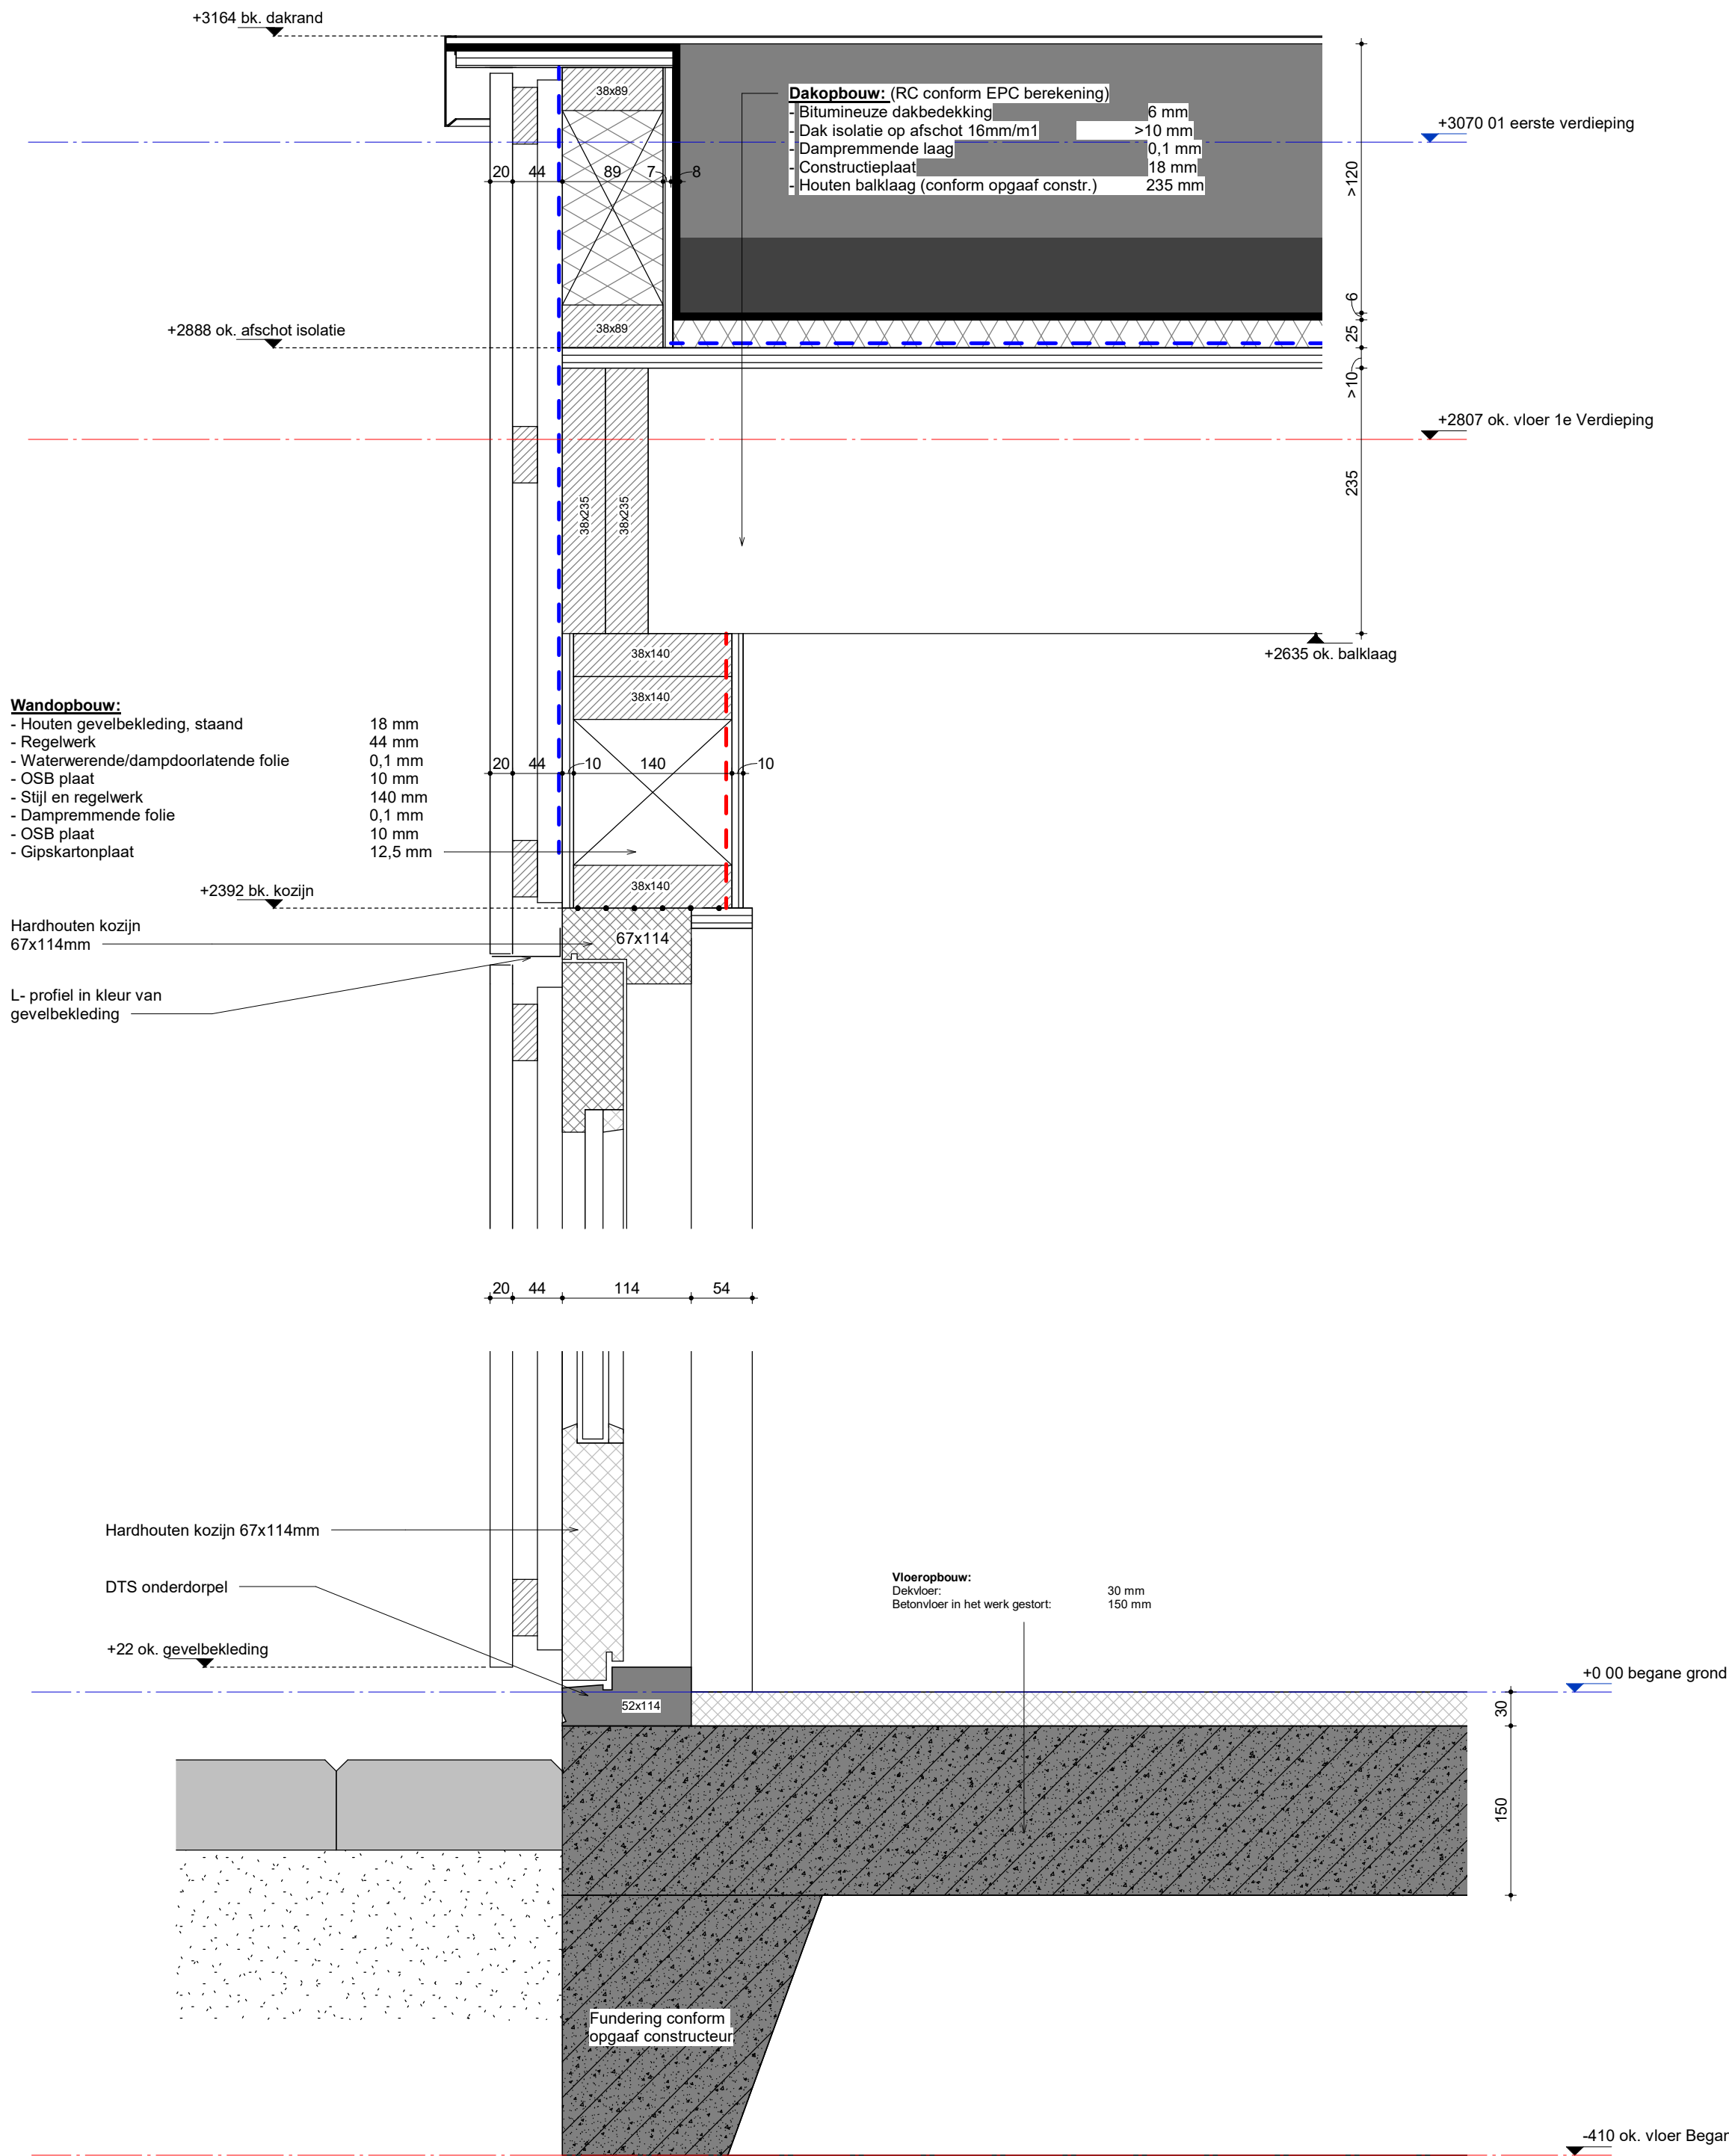

Oprachtgever	Schaal
Gemeente Tytsjerksteradiel	1:5
Raadhuisweg 7	Formaat
9251 GH te Burgum	A2
Project	Architect
6004	Pieter Schievink
nieuwbouw multifunctionele accommodatie	Getekend
Fjildwei 8 te Jistrum	Hessel Kuiken
9258 CL	
Datum	
17-03-2023	
Onderdeel	
Details bergingen	
Fase	
TO	
TO-1103	
6004	