
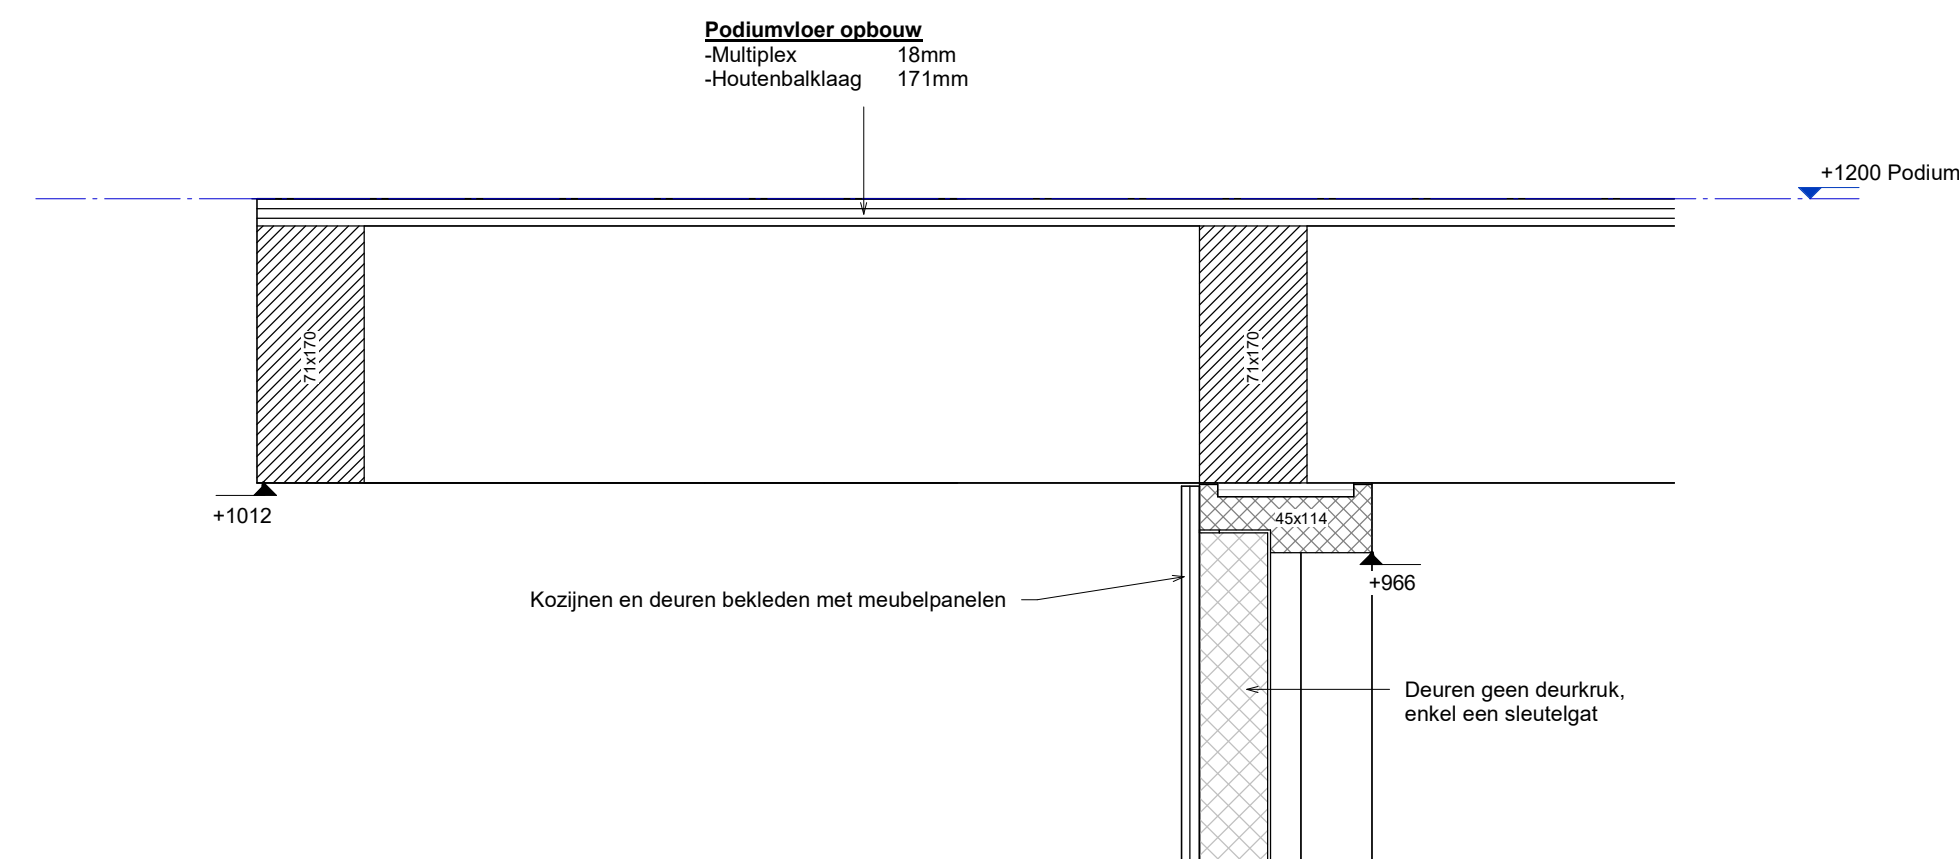
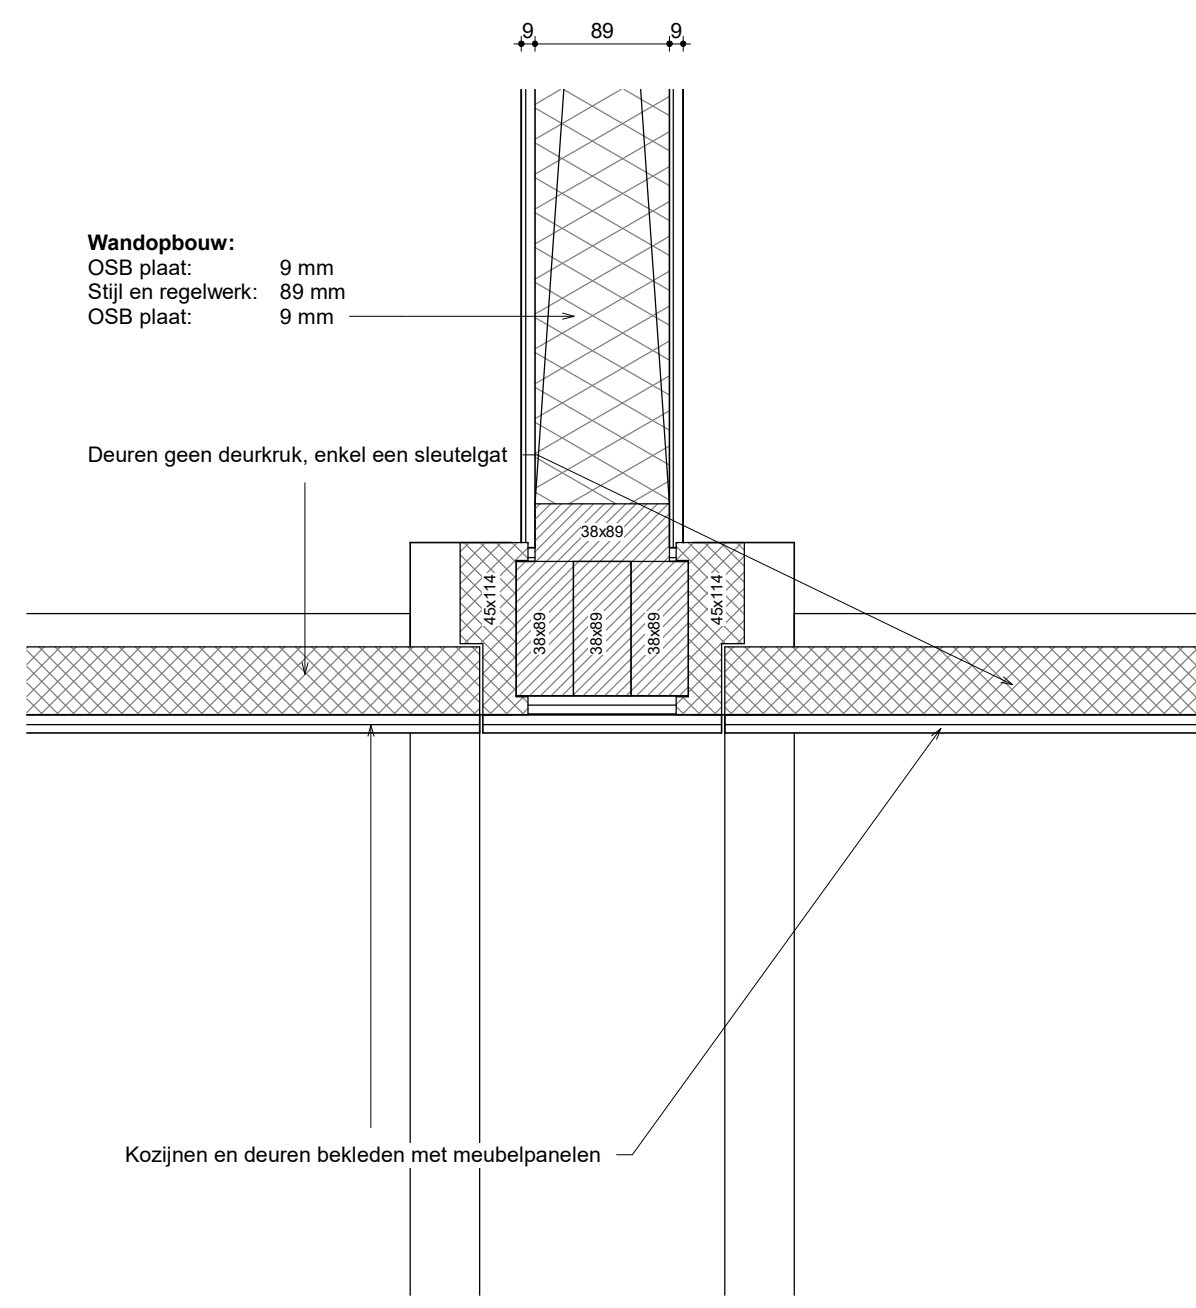
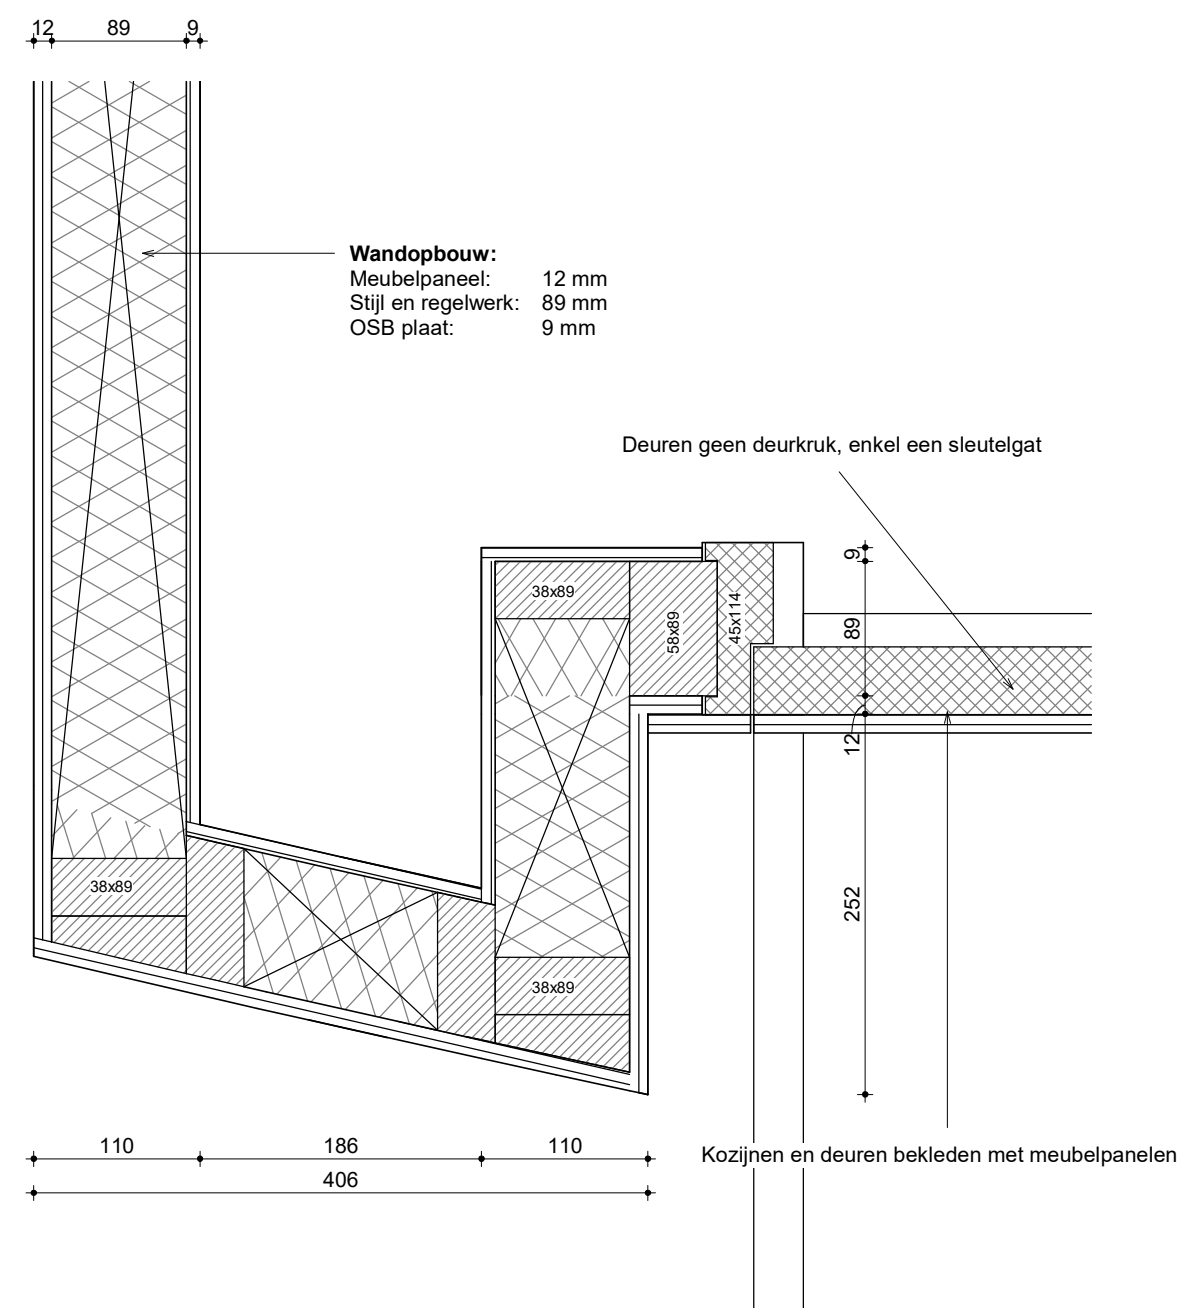
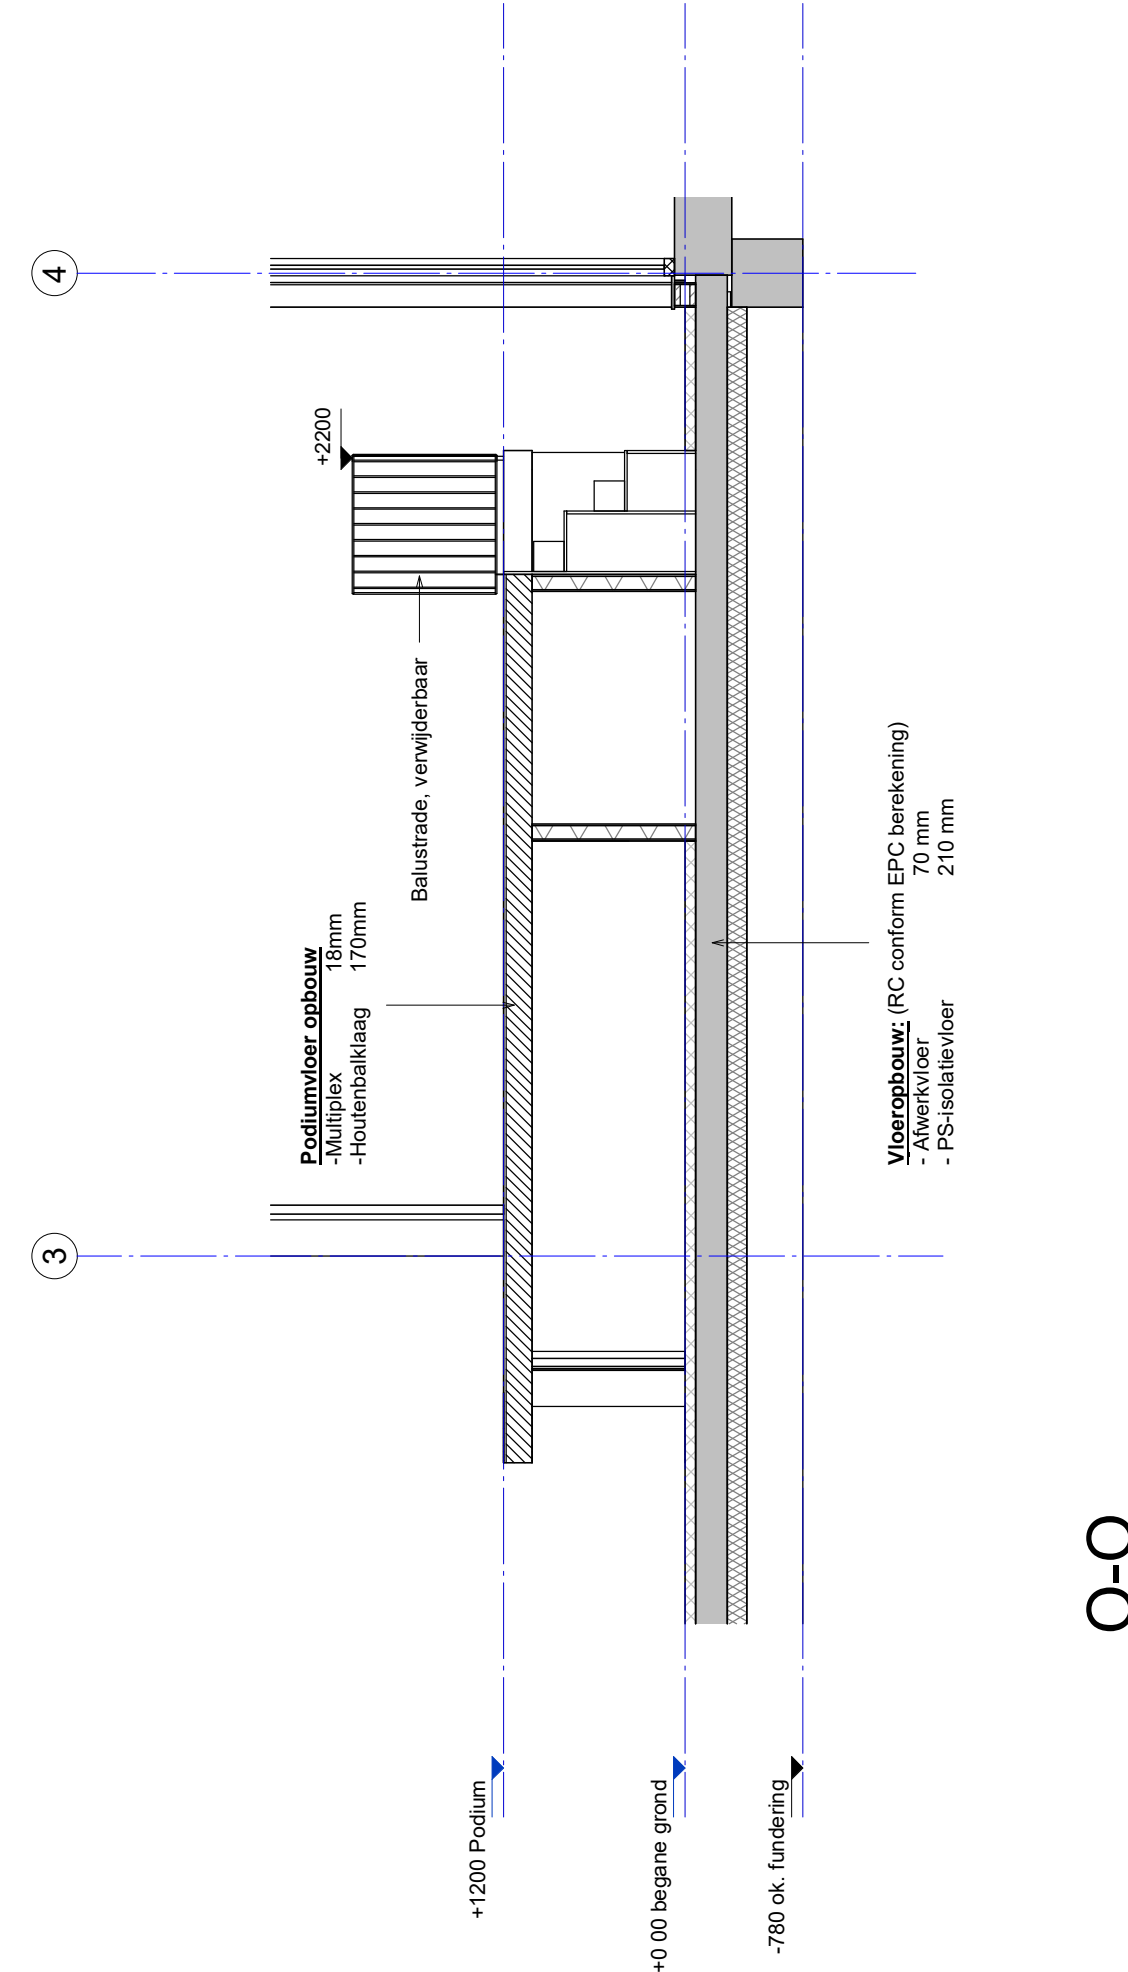


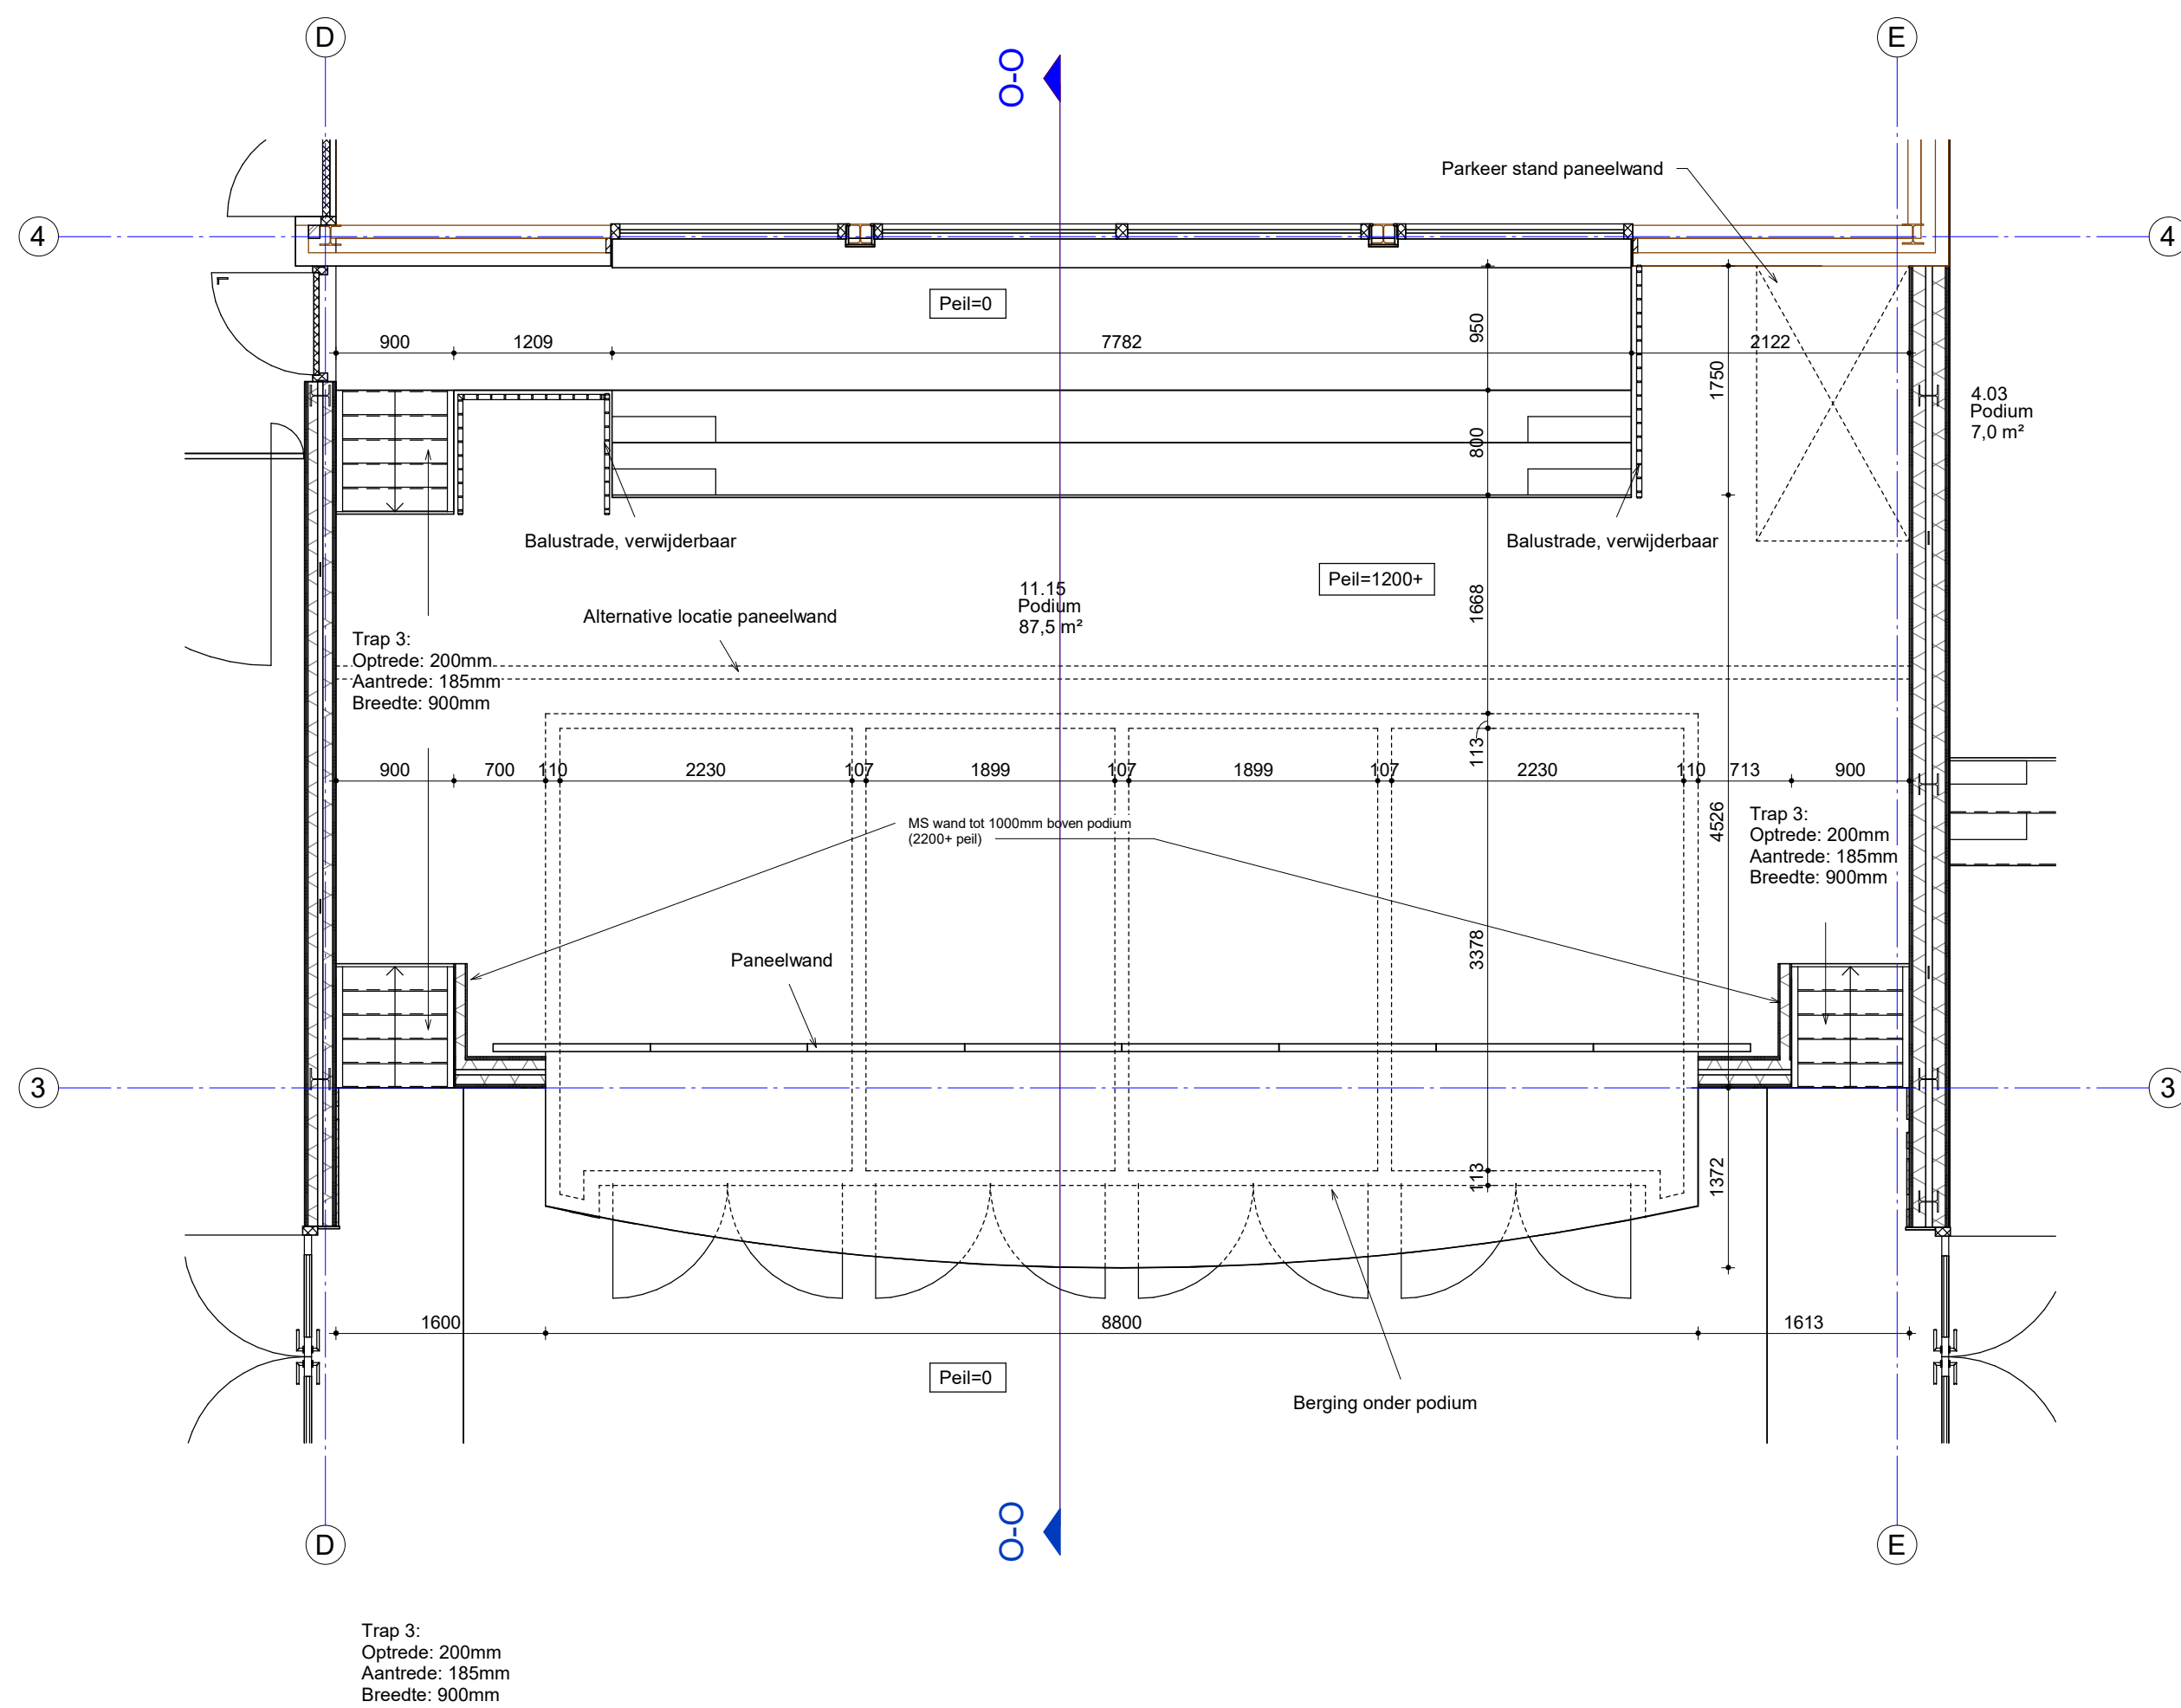

Detail podium 1

Detail podium 2

Detail podium 3

Gemeente Tytsjekeradiel Raadhuisweg 7 9251 GH te Burgum	Schaal 1:50 Formaat A1
6004 nieuwbouw multifunctionele accommodatie Fijldwei 8 te Jistrum 9258 CL	Aanvraag Pieter Schievink Gedekend Hessel Kuiken
Fase	Bladnummer
TO	TO-1104 6004



Alynia Architecten BV
Snekerbolkweg 61
8912 AA
Leeuwarden
T (058) 2032080
E info@alynia-architecten.nl
I www.alynia-architecten.nl