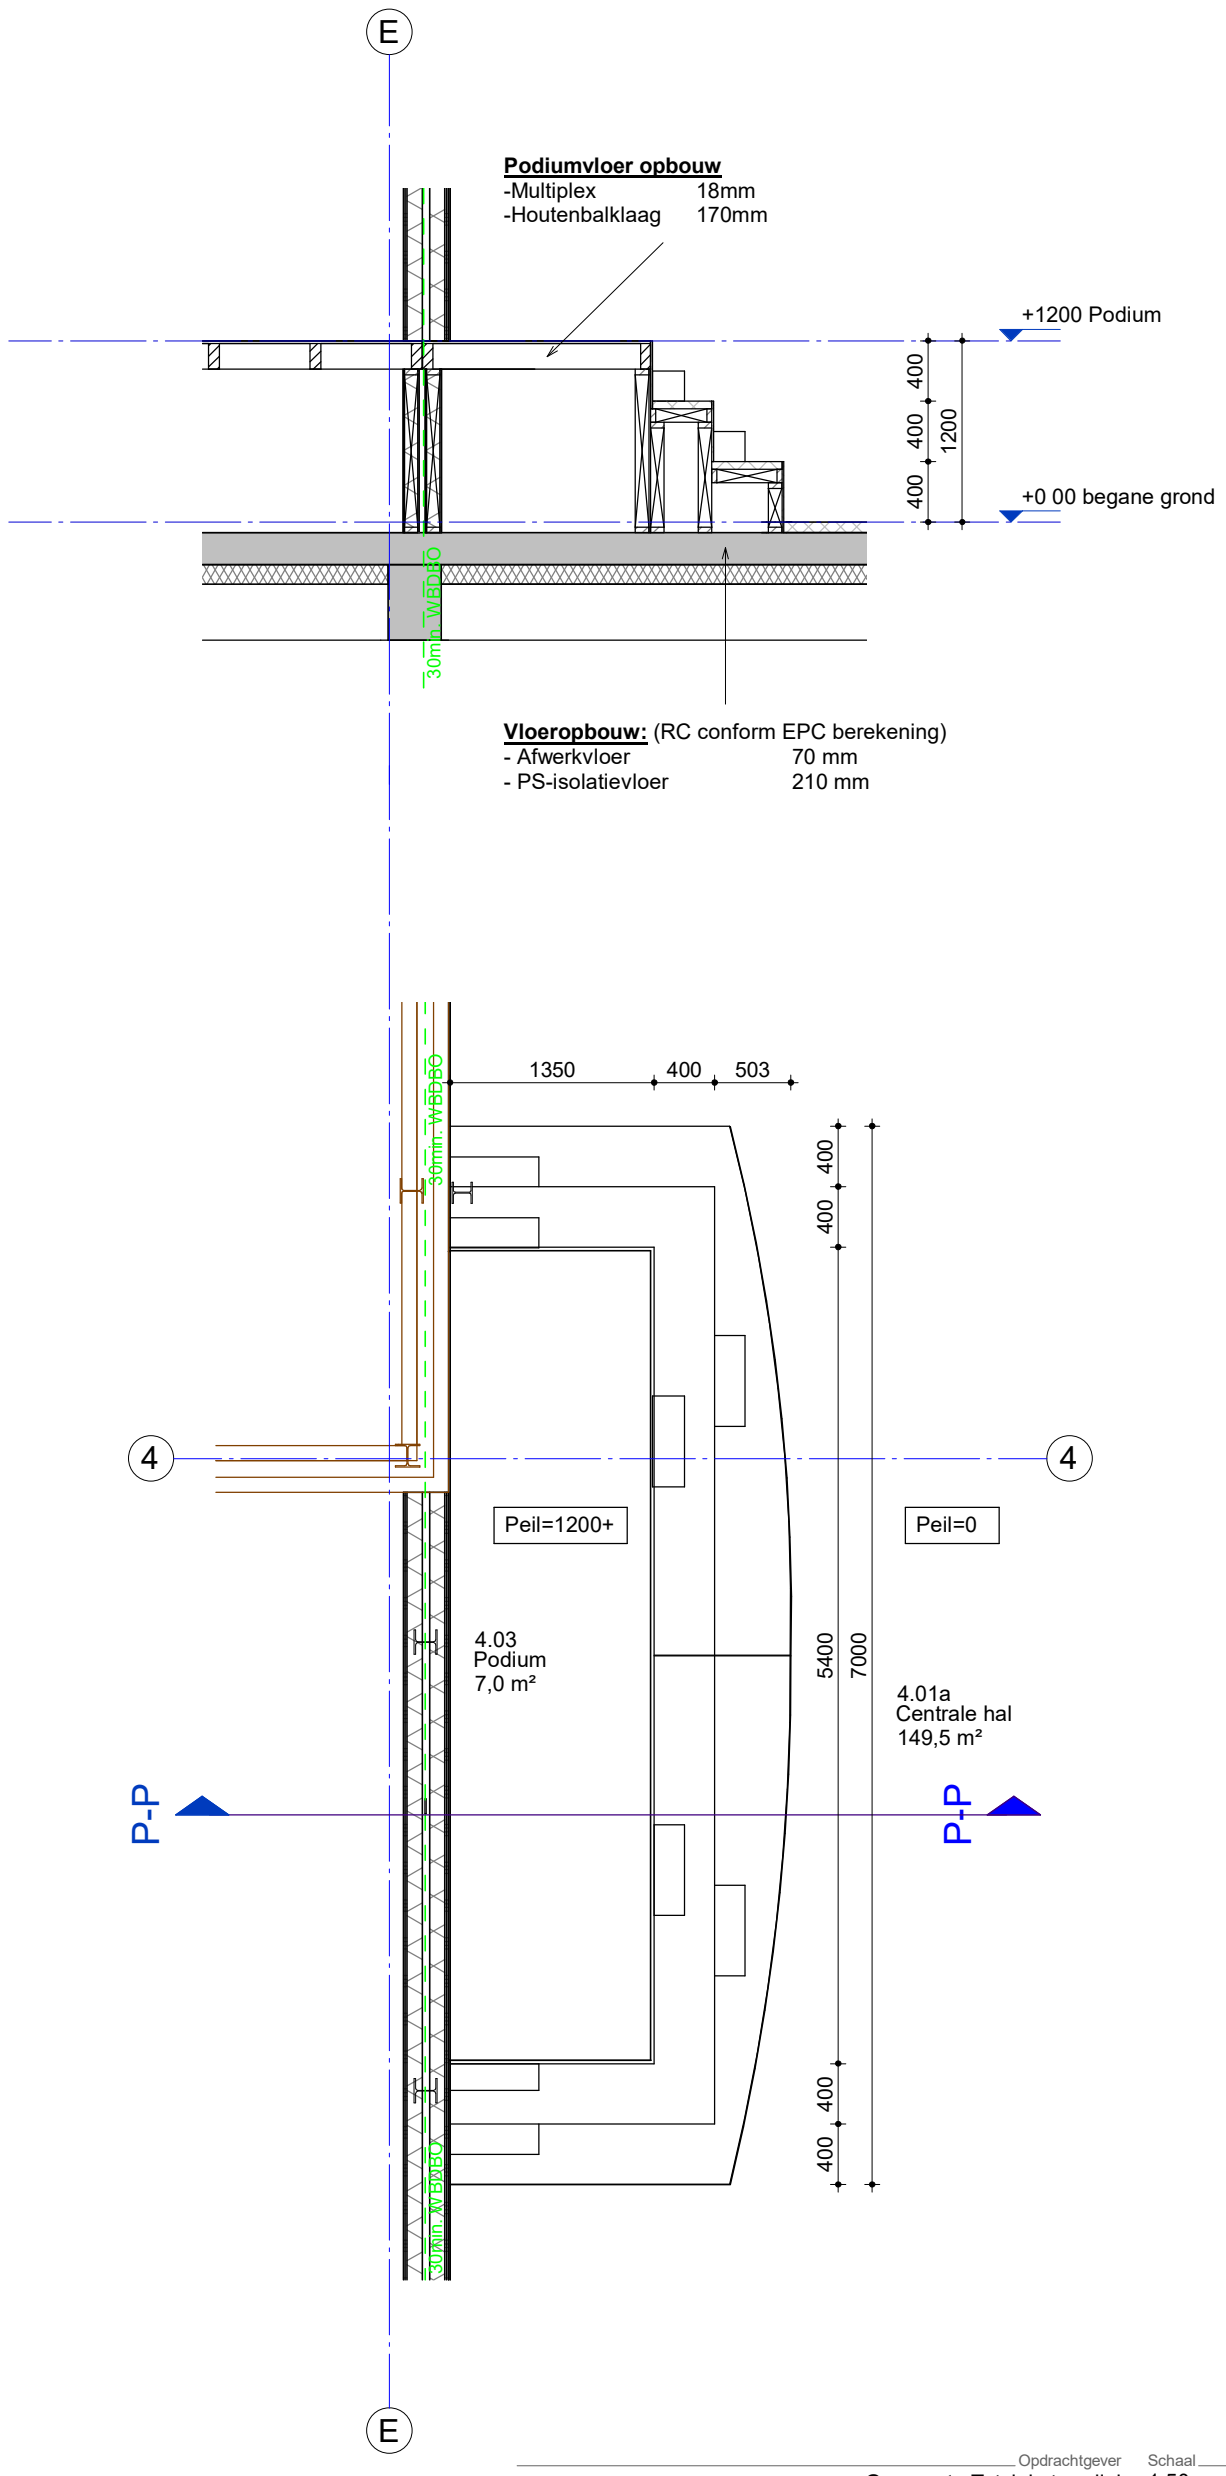

Opdrachtgever
Gemeente Tytsjeksteradiel
Raadhuisweg 7
9251 GH te Burgum

Project
6004
nieuwbouw multifunctionele accommodatie
Fjildwei 8 te Jistrum
9258 CL

Onderdeel
Podium in school

Schaal
1:50

Formaat
A3

Architect
Pieter Schievink

Getekend
Hessel Kuiken

Datum
17-03-2023

Gewijzigd
30-03-2023
07-04-2023
09-05-2023

Fase
TO

Bladnummer
TO-1105

Werknummer
6004

ALYNIA
ARCHITECTEN

Alynia Architecten BV

Snekertrekweg 61
8912 AA
Leeuwarden

T (058) 2023080
E info@alynia-architecten.nl
I www.alynia-architecten.nl

DEZE TEKENING BLIJFT EIGENDOM VAN ALYNIA ARCHITECTEN EN MAG ZONDER ONZE SCHRIFTELIJKE TOESTEMMING NIET WORDEN GEKOPIEERD, NOCH AAN DERDEN WORDEN VERSTREKT, OF TER INZAGE WORDEN GEGEVEN