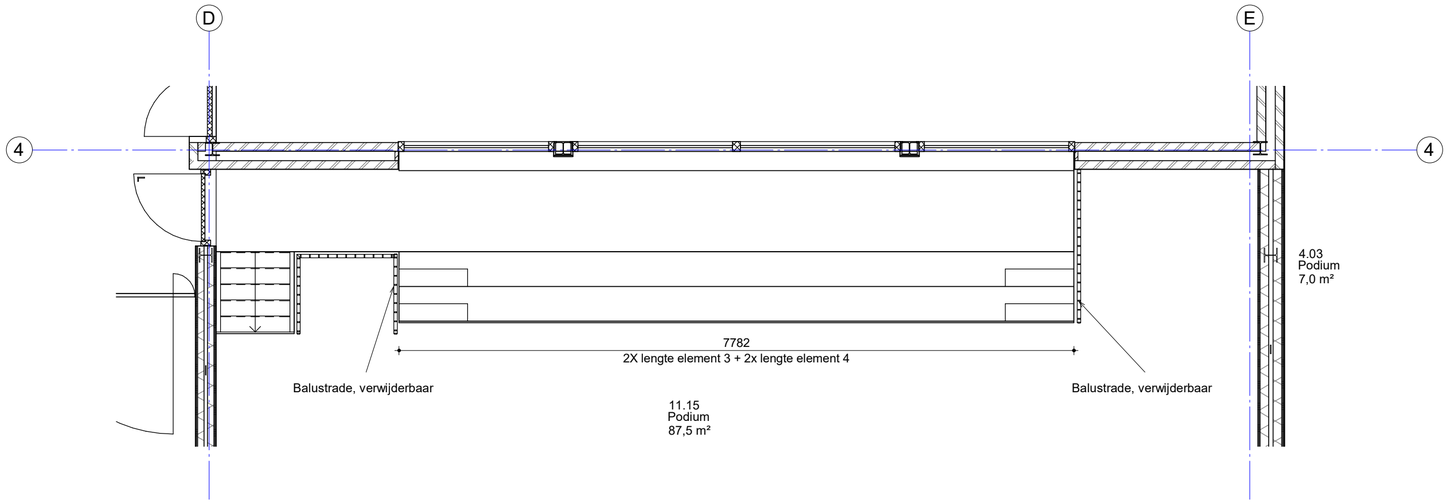


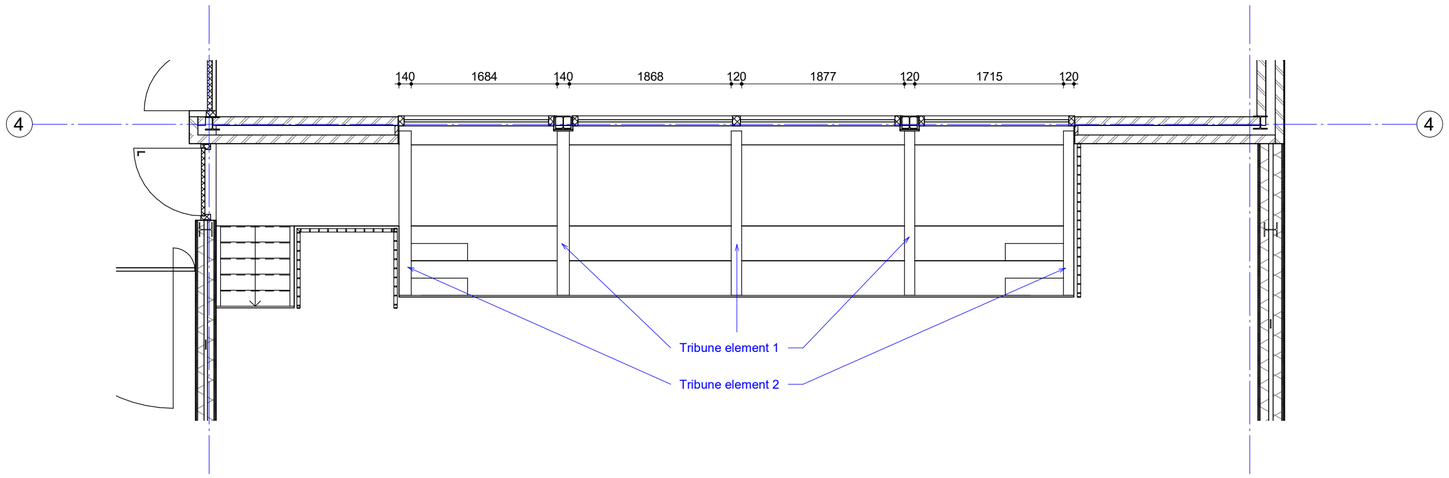


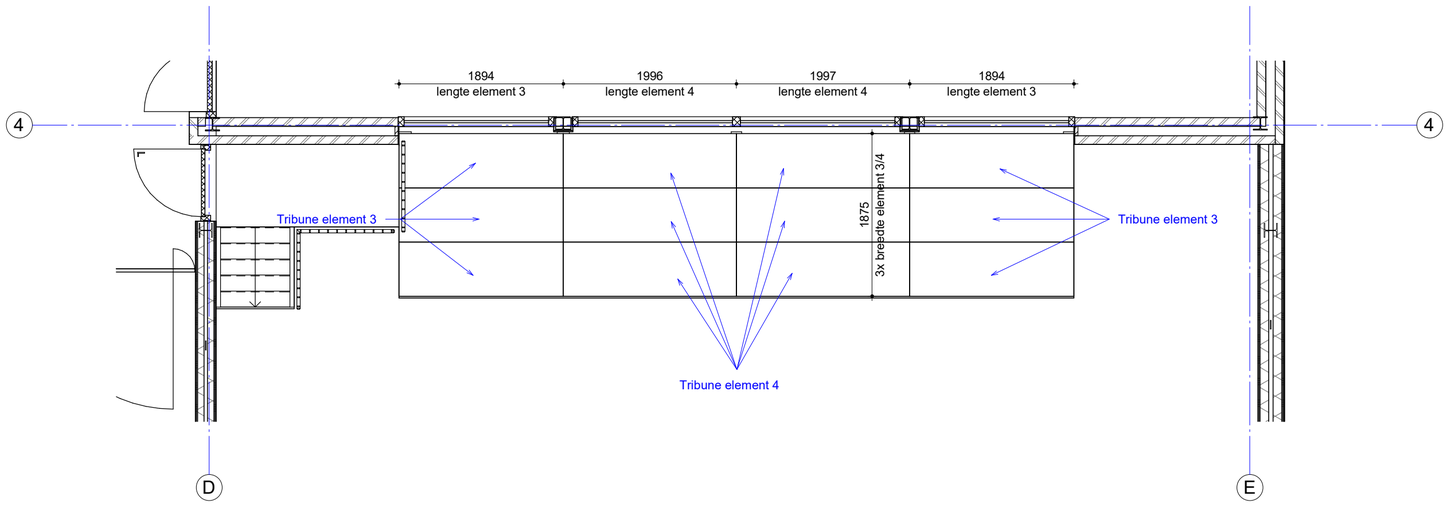


3X Tribune element 1:
Wandelement,
- 10 mm plaat
- 120mm stijl en regelwerk
- 10 mm plaat

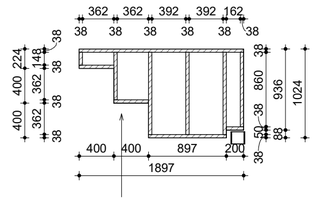


Onderkant volgt uit vorm van de vaste tribune

2X Tribune element 2:
Wandelement,
- 10 mm plaat
- 120mm stijl en regelwerk
- 10 mm plaat

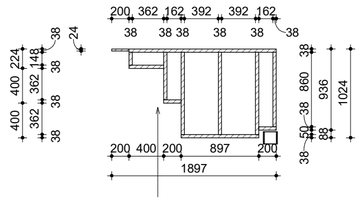


Onderkant volgt uit vorm van de vaste tribune

6X Tribune element 3:
Vloerelement,
- 18 mm Underlayment
- 140mm stijl en regelwerk
- 18 mm Underlayment

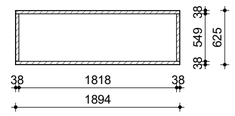


6X Tribune element 4:
Vloerelement,
- 18 mm Underlayment
- 140mm stijl en regelwerk
- 18 mm Underlayment

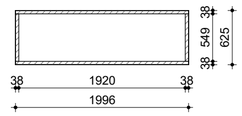


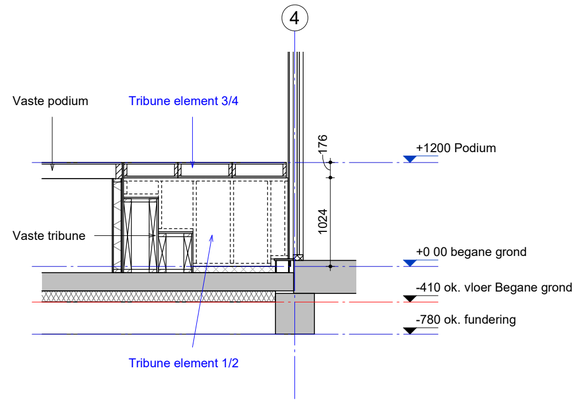


# Doorsnede

Opdrachtgever
Gemeente Tytsjeksteradiel
Raadhuisweg 7
9251 GH te Burgum

Project
6004
nieuwbouw multifunctionele accommodatie
Fjildwei 8 te Jistrum
9258 CL

Onderdeel
Elementen verbouwbare tribune

Fase
TO

Bladnummer
TO-1109

Schaal
1:50

Formaat
A2

Architect
Pieter Schievink

Getekend
Hessel Kuiken

Datum
30-03-2023

Gewijzigd
07-04-2023
09-05-2023

Werknummer
6004

ALYNIA ARCHITECTEN
Alynia Architecten BV
Snekertrekweg 61
8912 AA
Leeuwarden
T (058) 2023080
E info@alynia-architecten.nl
I www.alynia-architecten.nl

DEZE TEKENING BLIJFT EIGENDOM VAN ALYNIA ARCHITECTEN EN MAG ZONDER ONZE SCHRIFTELIJKE TOESTEMMING NIET WORDEN GEKOPIEERD, NOCH AAN DERDEN WORDEN VERSTREKT, OF TER INZAGE WORDEN GEGEVEN