






Indicatieve foto

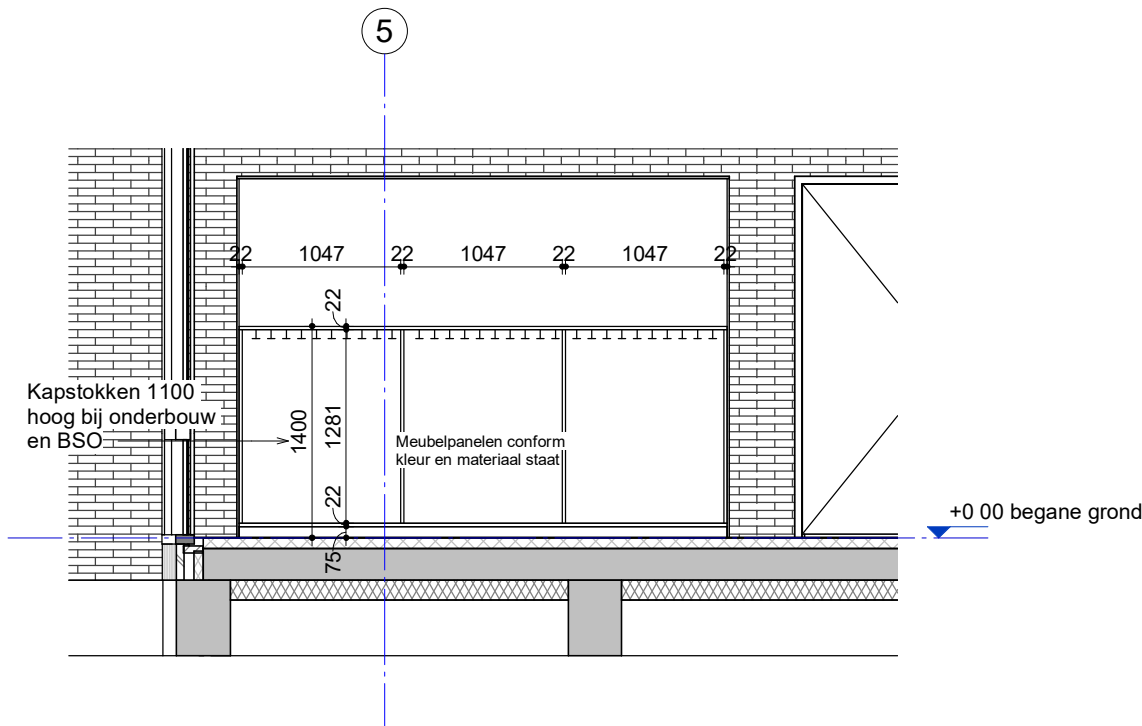


Vooraanzicht kapstok

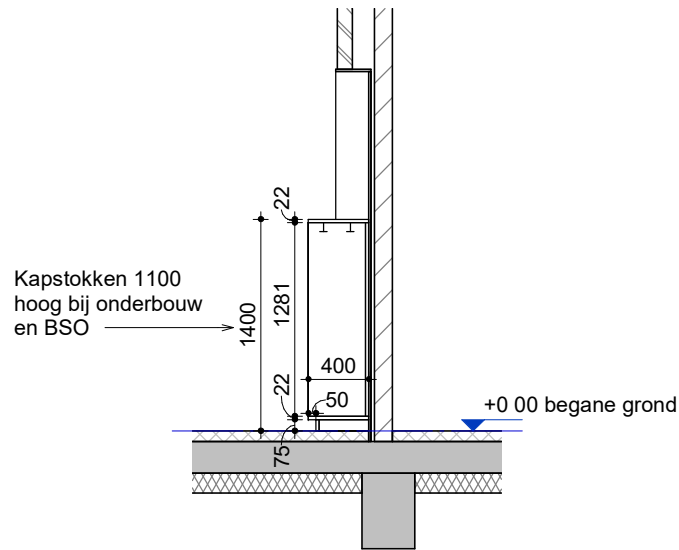


Doorsnede kapstok

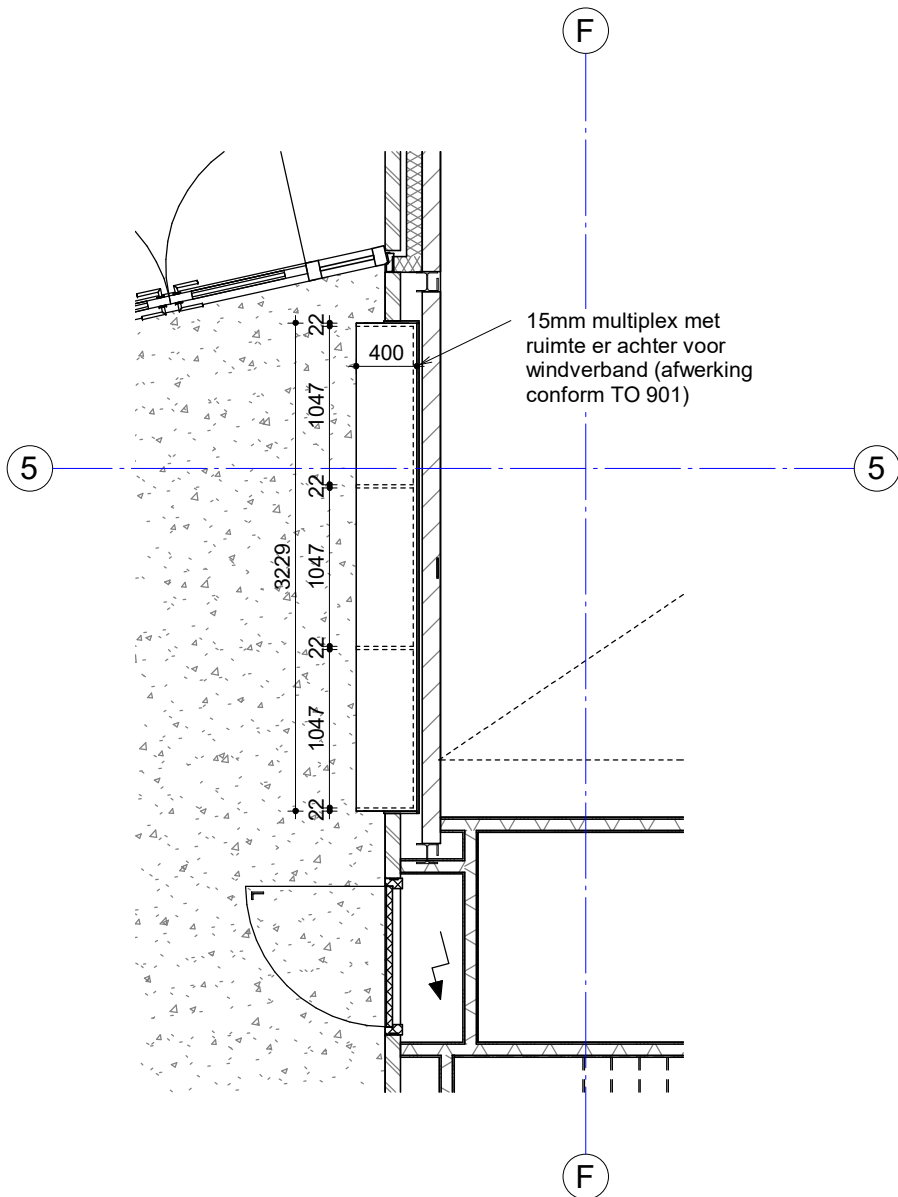

Kapstok hoofdentree

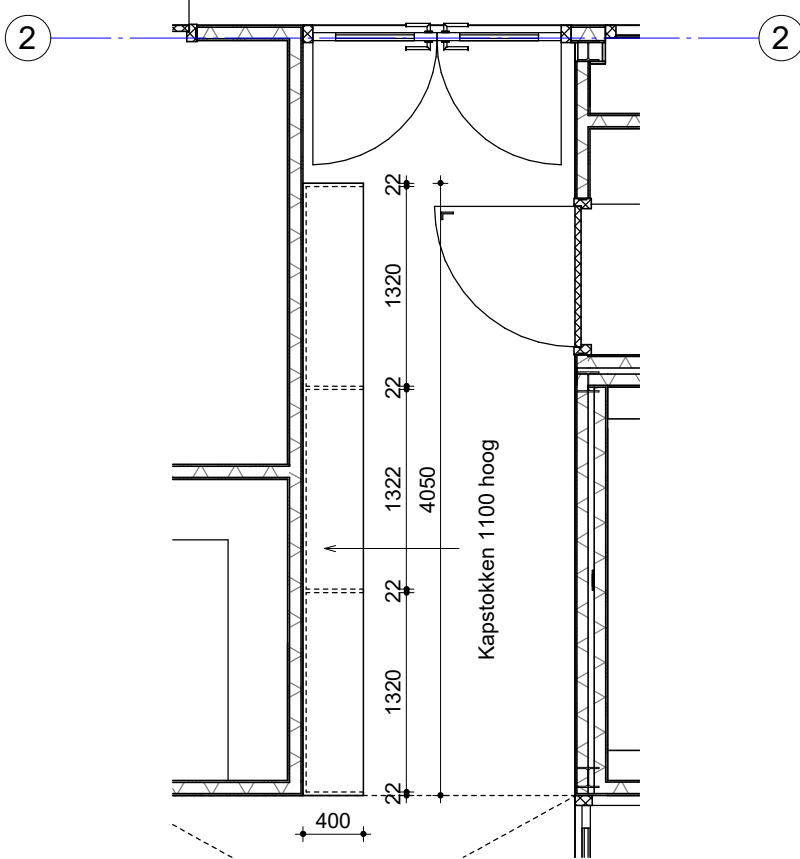

Kapstok BSO

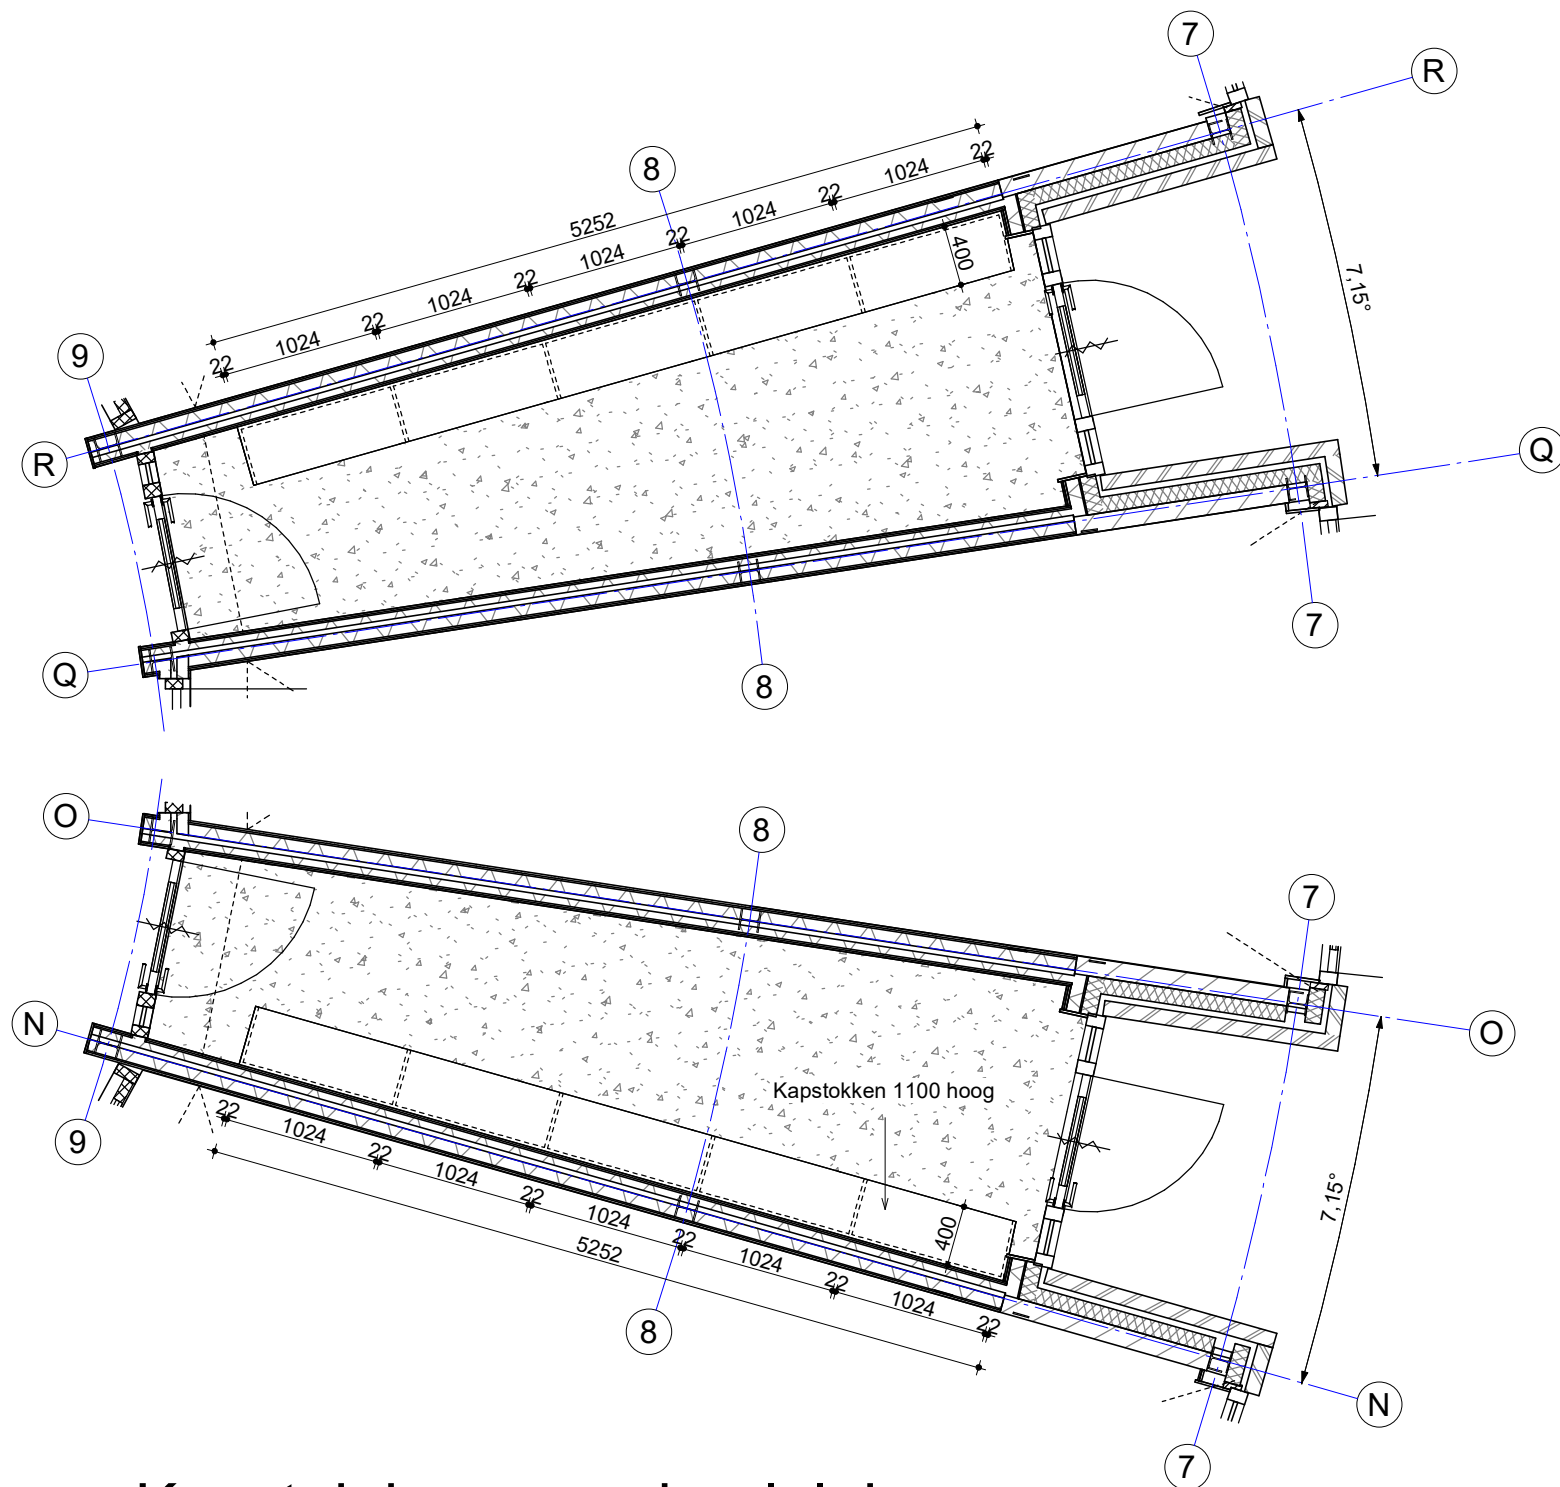

Kapstok ingang schoolplein

Opdrachtgever		Schaal	1:50
Gemeente Tytsjerksteradiel		Formaat	A3
Raadhuisweg 7		Project	6004
9251 GH te Burgum		Architect	Pieter Schievink
Project		Getekend	Hessel Kuiken
6004		Datum	30-03-2023
nieuwbouw multifunctionele accommodatie		Gewijzigd	07-04-2023
Fjildwei 8 te Jistrum		Onderdeel	Principe tekening kapstokken
9258 CL		Bladnummer	TO-1110
Fase		Werknummer	6004
TO			



Alynia Architecten BV
Snekerweg 61
8912 AA
Leeuwarden

T (058) 2023080
E info@alynia-architecten.nl
I www.alynia-architecten.nl

DEZE TEKENING BLIJFT EIGENDOM VAN ALYNIA ARCHITECTEN EN MAG ZONDER ONZE SCHRIFTELIJKE TOESTEMMING NIET WORDEN GEFOTOCOPIERD, NOCH AAN DERDEN WORDEN VERSTREKT, OF TER INZAKE WORDEN GEGEVEN