




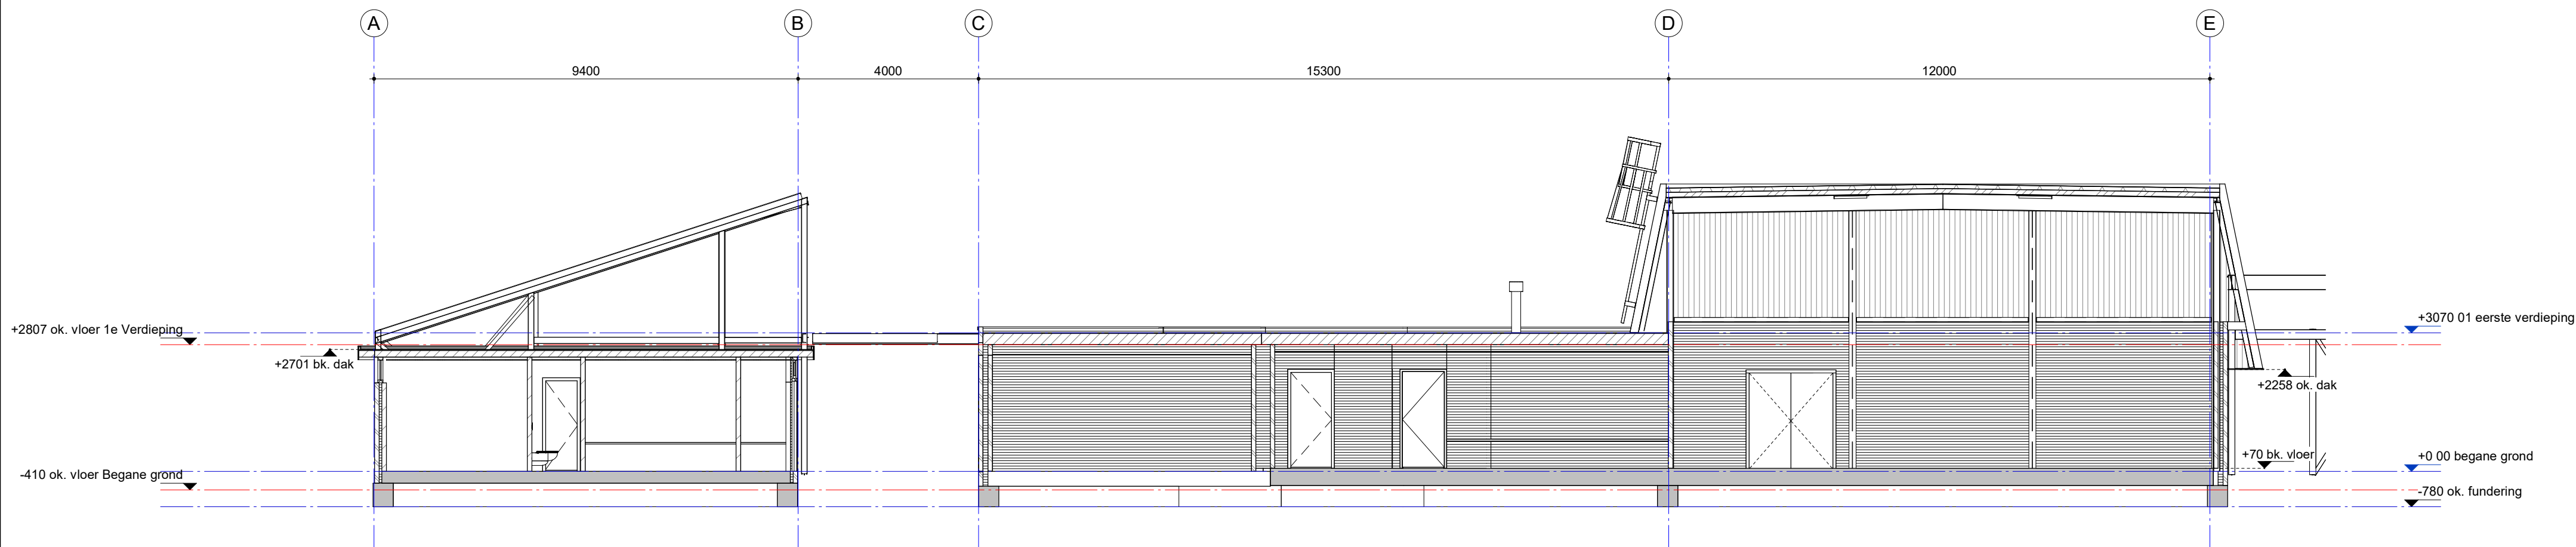

BT-A-A

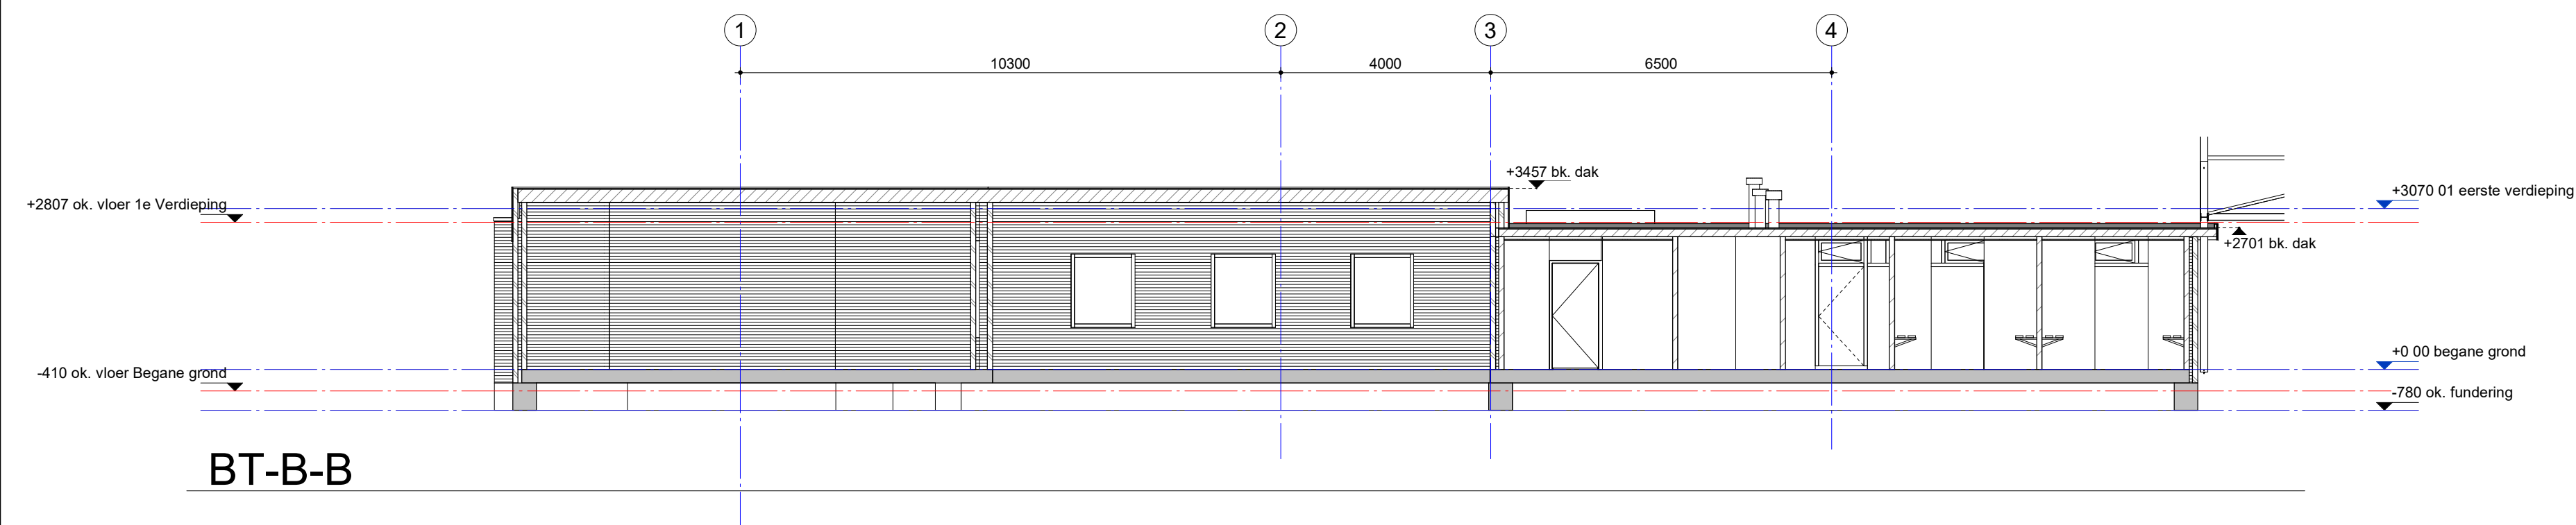

BT-B-B

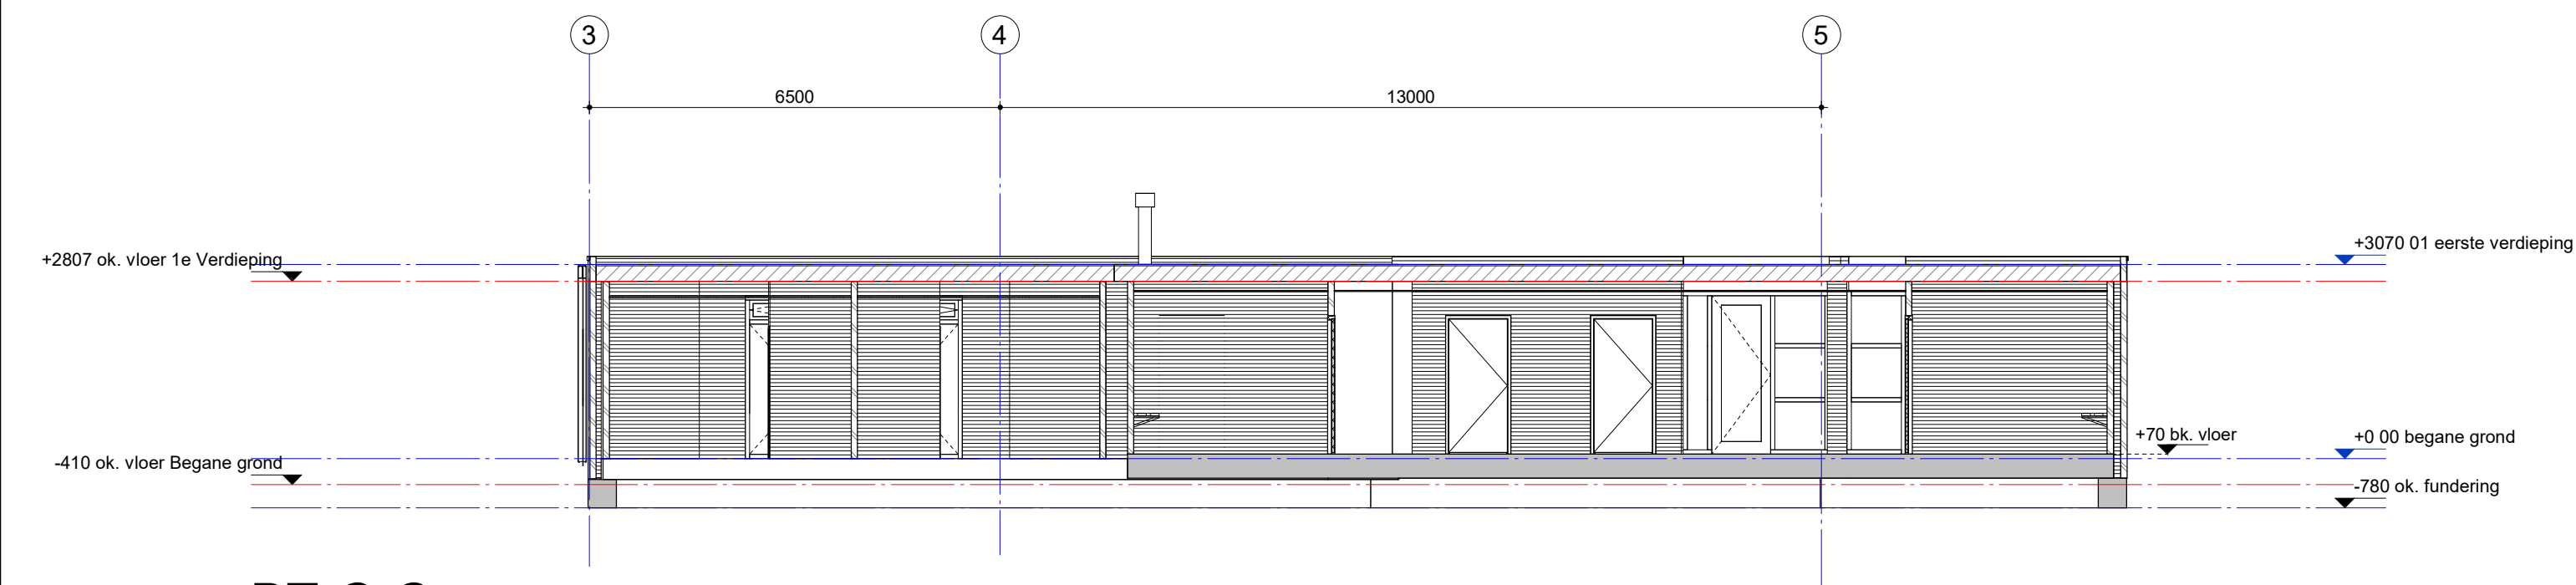

BT-C-C

Opdrachtgever Gemeente Tytsjekeradiel Raadhuisweg 7 9251 GH te Burgum	Schaal 1:100
	Formaat A2
Project 6004 nieuwbouw multifunctionele accommodatie Fjildwei 8 te Jistrum 9258 CL	Architect Pieter Schievink
	Getekend Hessel Kuiken
Datum 08-11-2022	Onderdeel 28-02-2023
	Gewijzigd 17-03-2023
Fase BT	Bladnummer 30-03-2023
	Werknummer BT-301 6004



Alynia Architecten BV
Snekerterweg 61
8912 AA
Leeuwarden
T (058) 2023080
E info@alynia-architecten.nl
I www.alynia-architecten.nl