


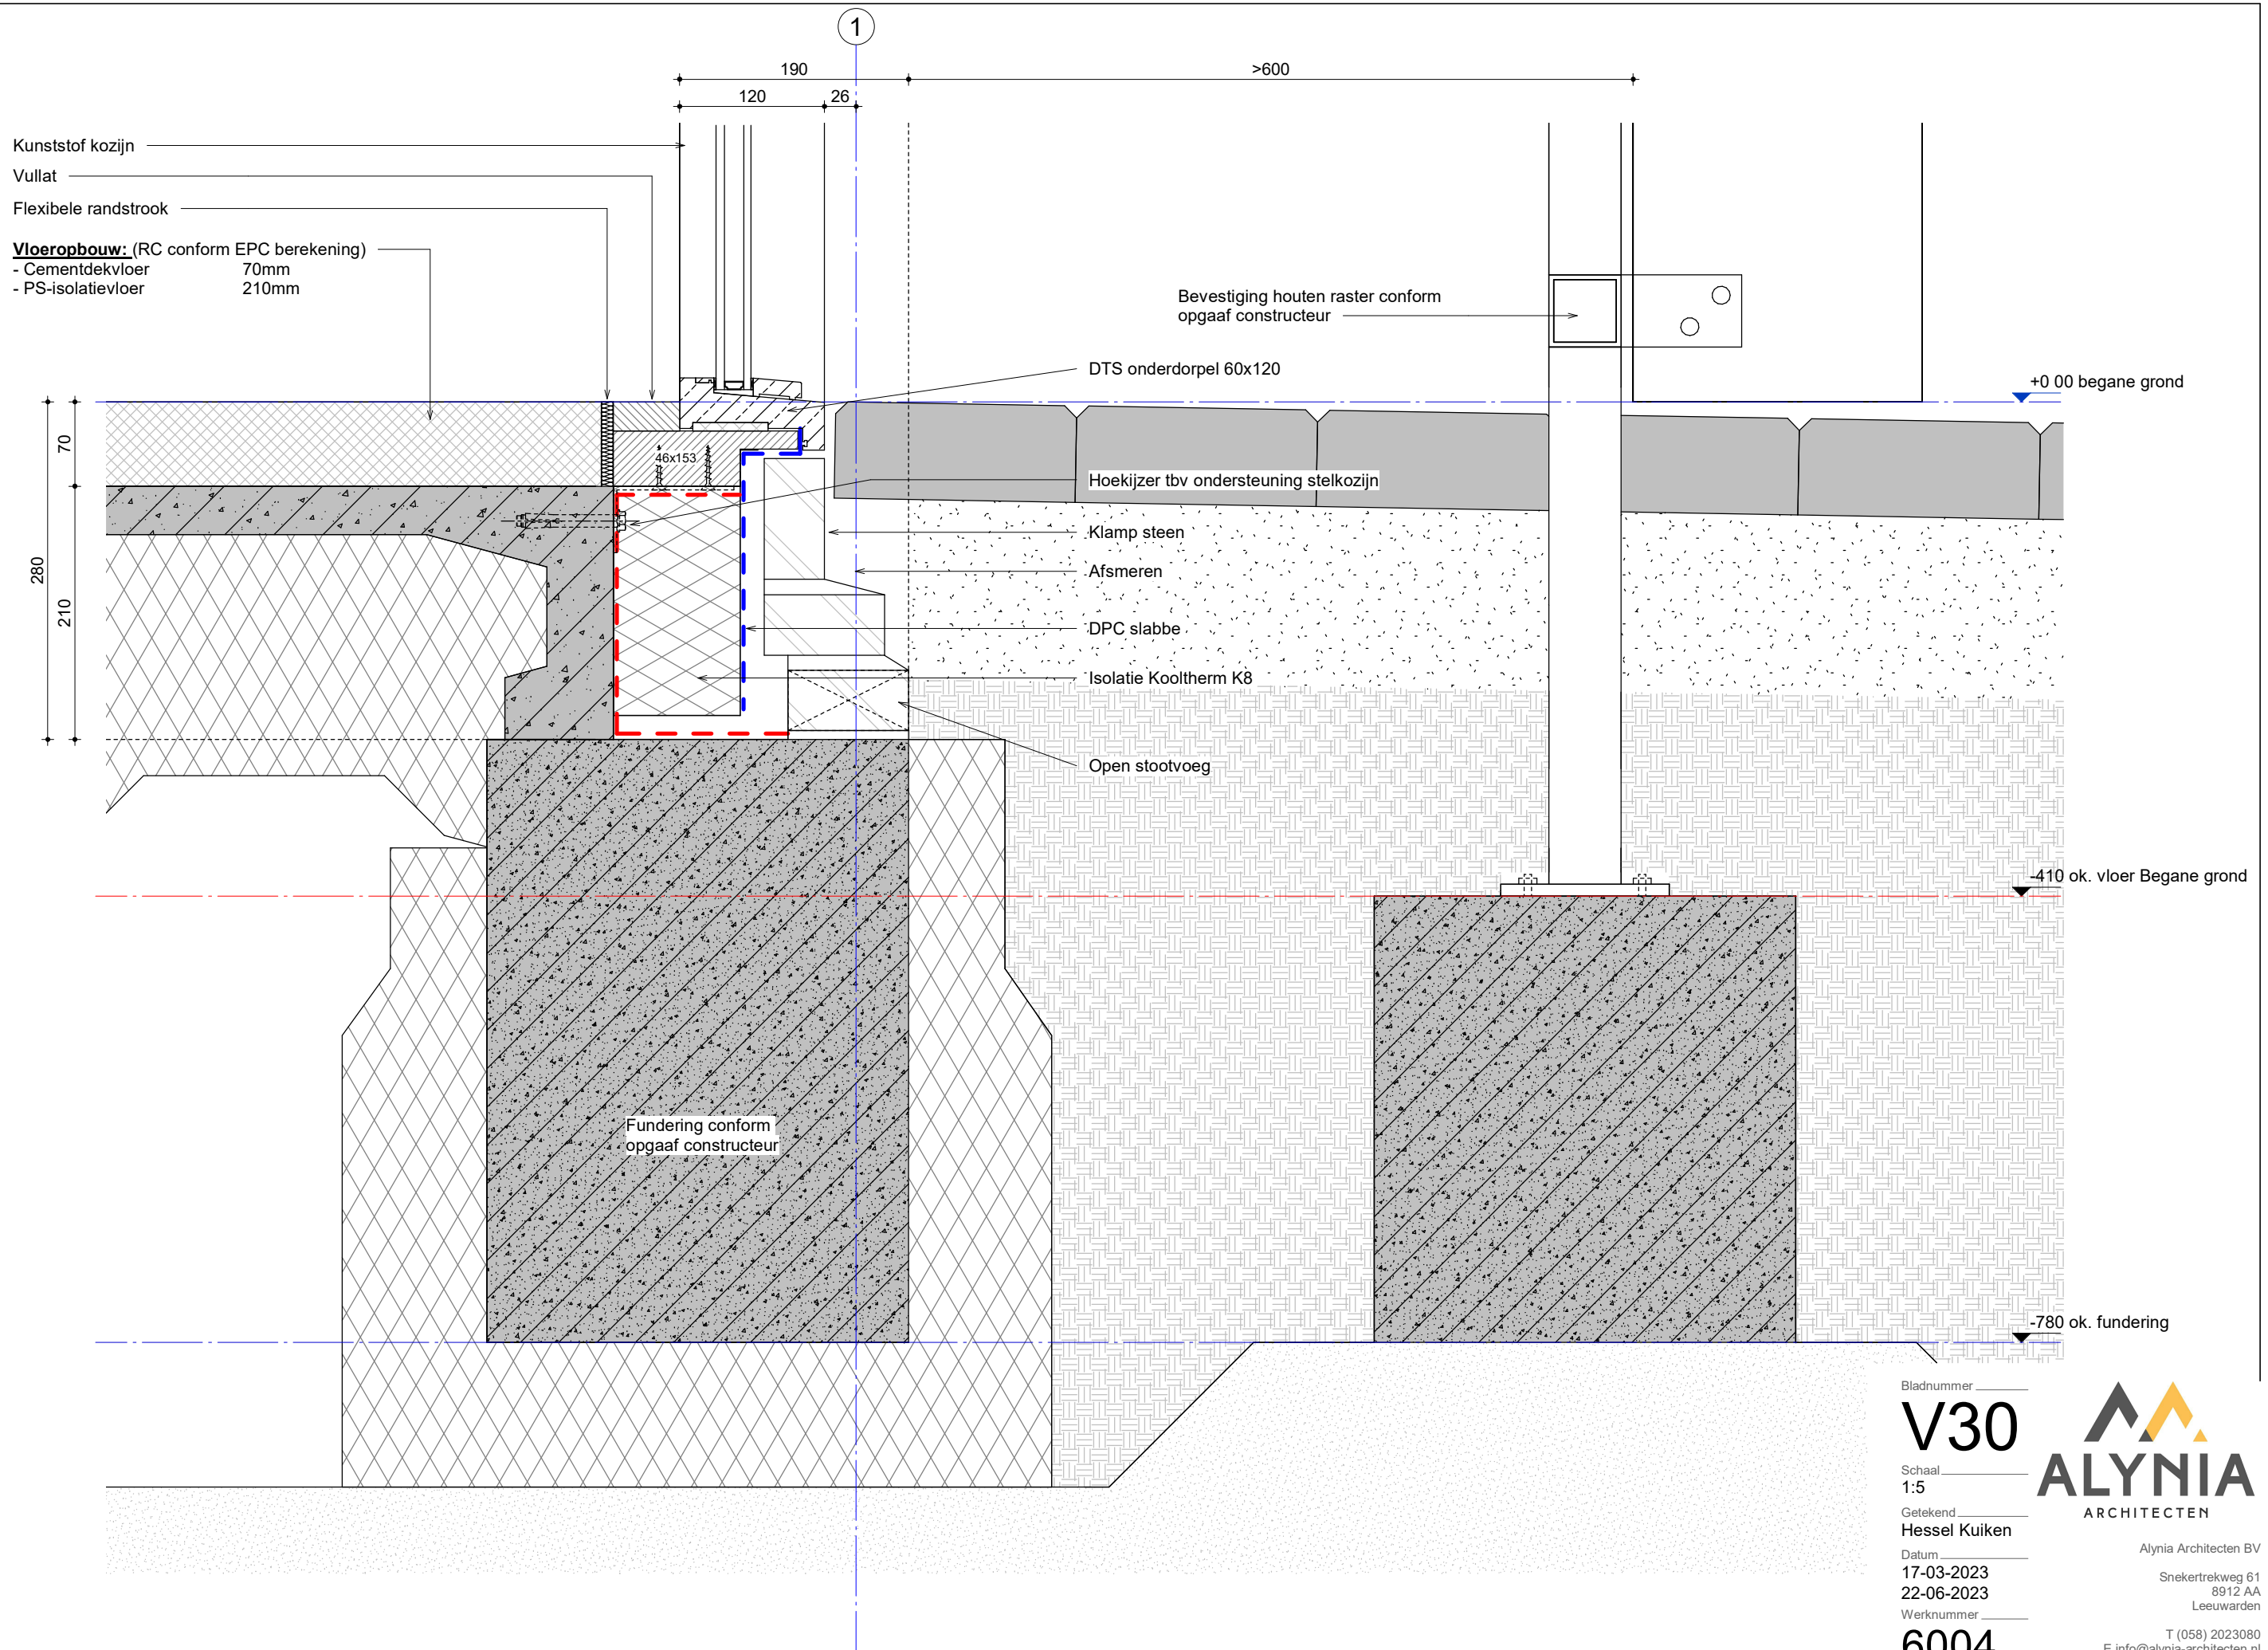

Bladnummer
V30

Schaal
1:5
Getekend
Hessel Kuiken

Datum
17-03-2023
22-06-2023
Werknummer

6004

ALYNIA
ARCHITECTEN

Alynia Architecten BV

Sneekterweg 61
8912 AA
Leeuwarden

T (058) 2023080
E info@alynia-architecten.nl
I www.alynia-architecten.nl