




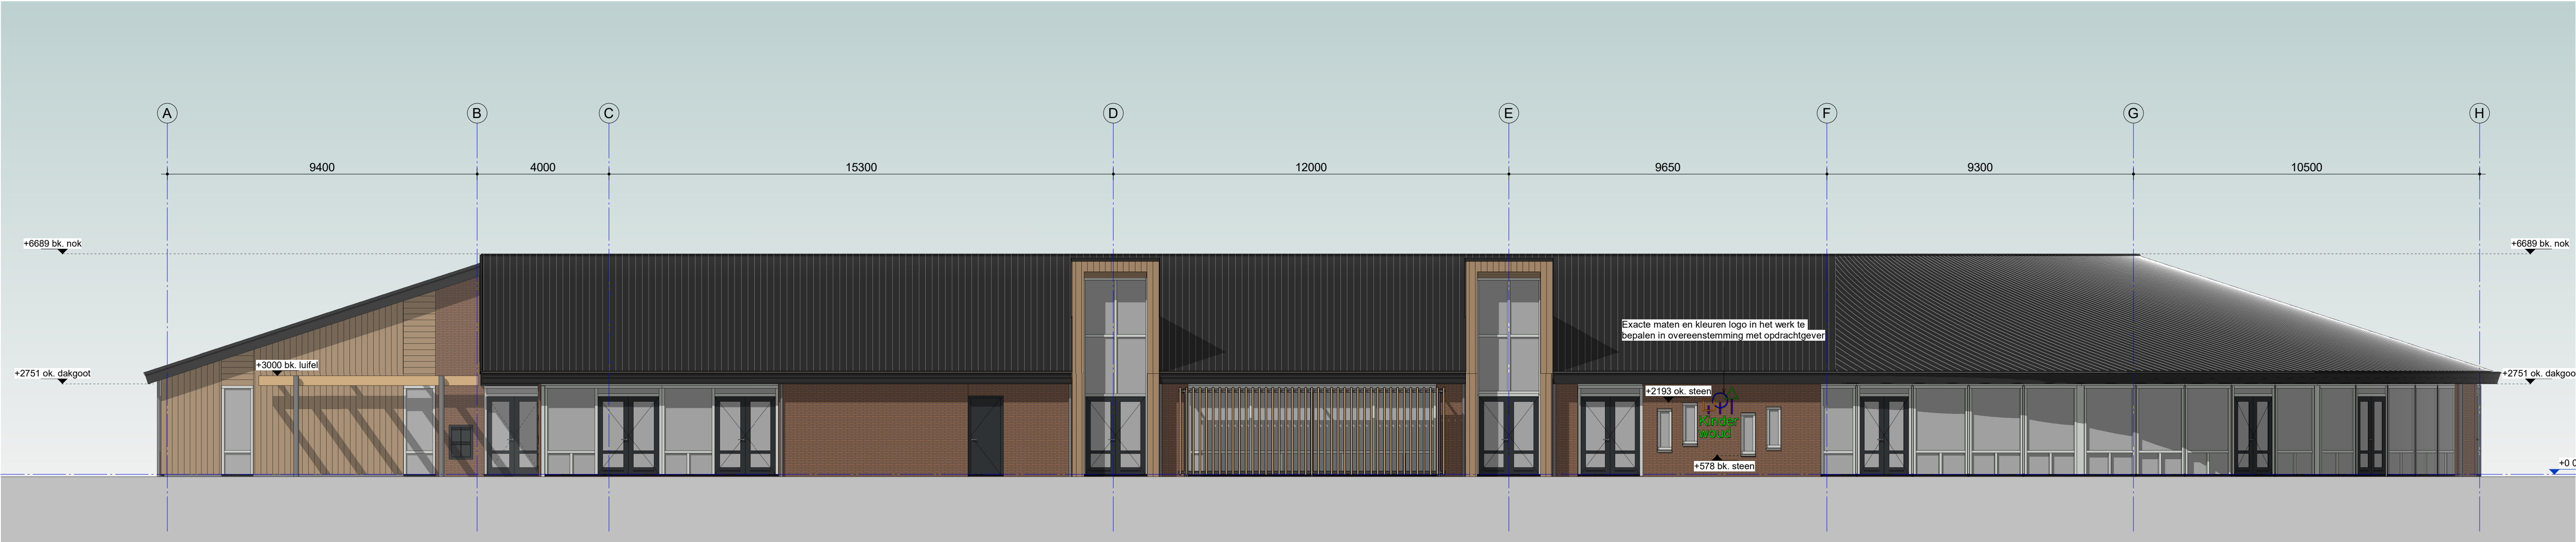


Rechtergevel

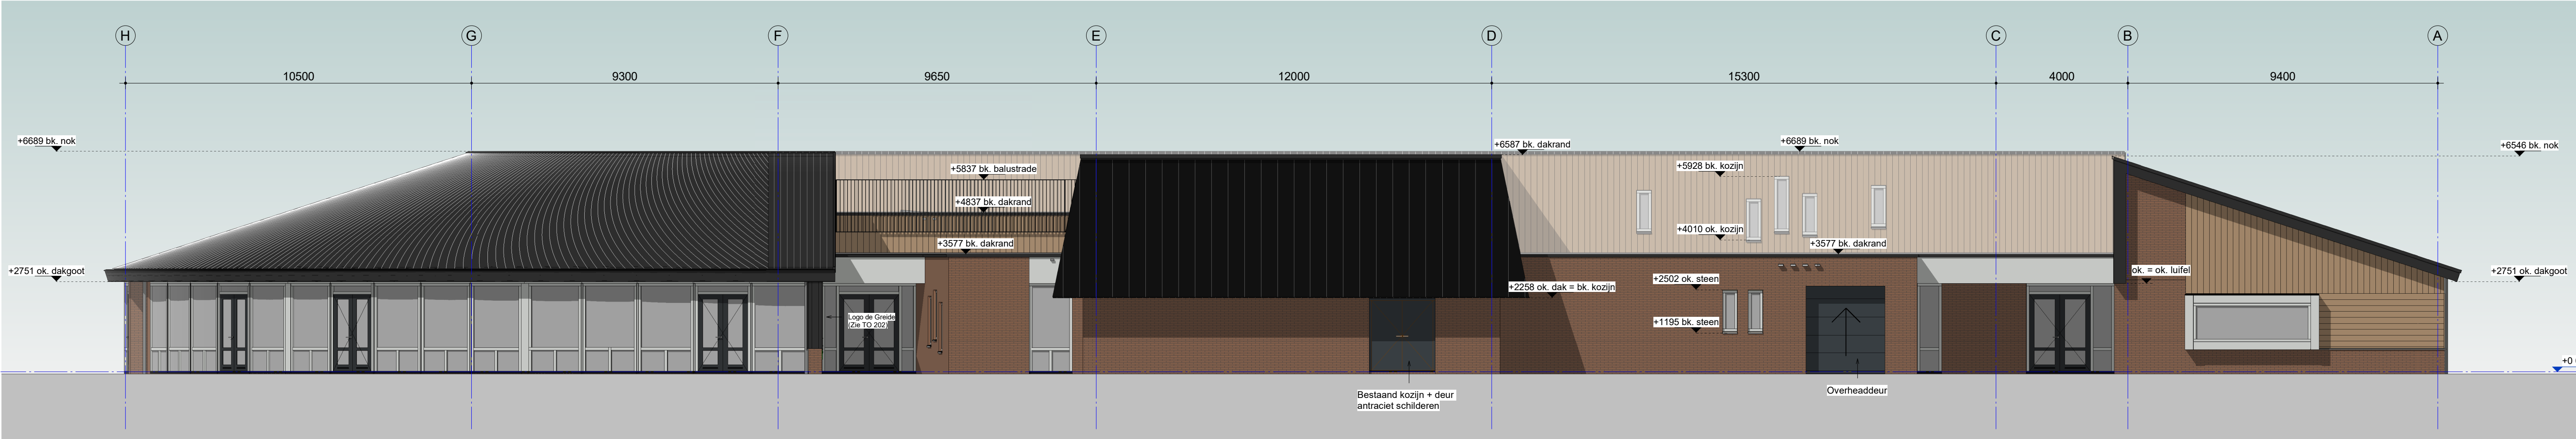

Linkergevel

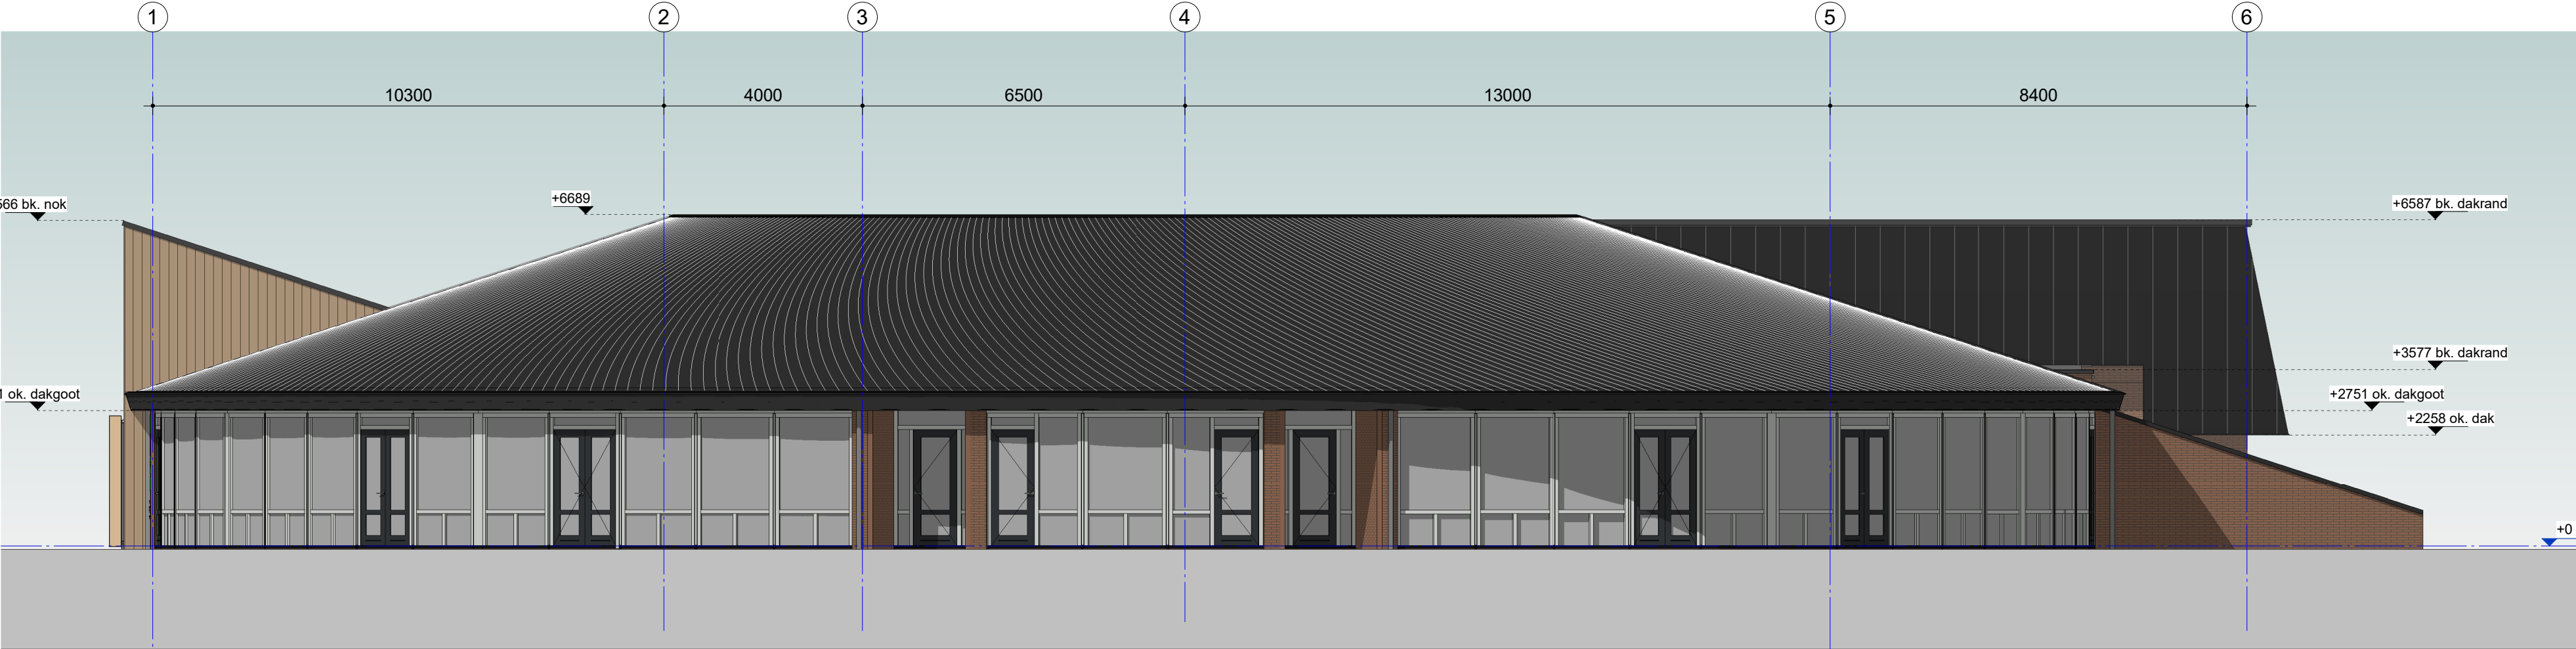


Achtergevel

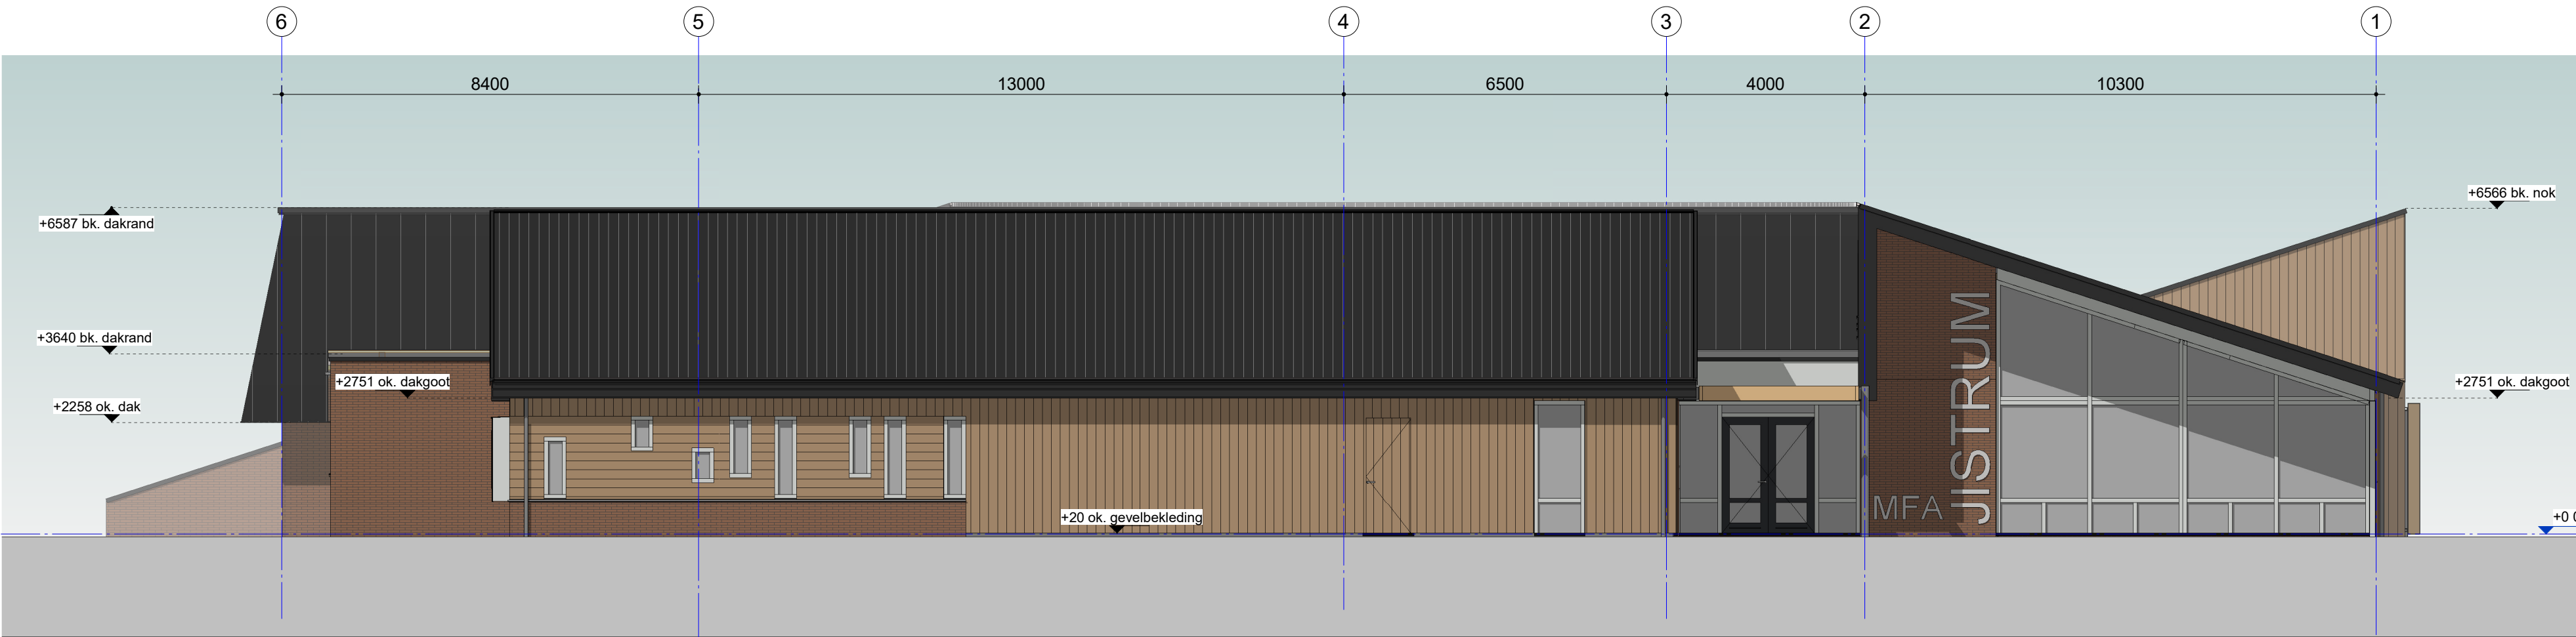

Voorgevel



3D impressie 1

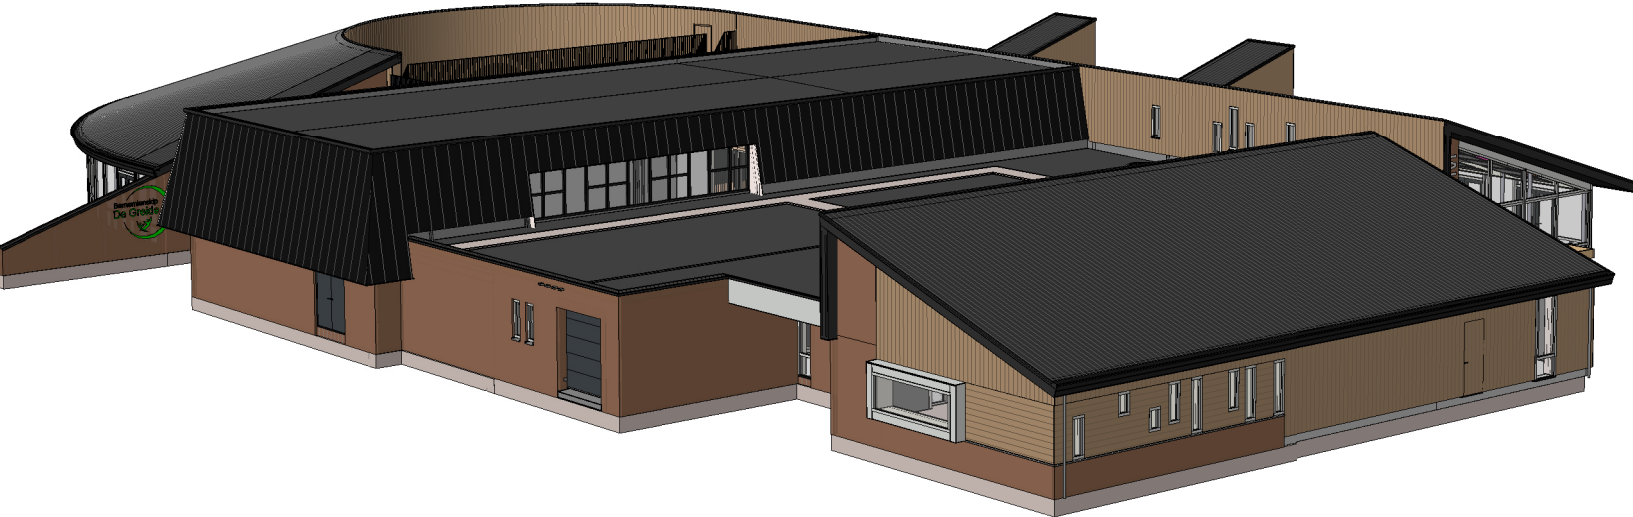

3D-impressie 2

Oprichtgever	Gemeente Tytsjerksteradiel	Schaal	1:100
Adres	Raadhuisweg 7 9251 GH te Burgum	Formaat	751x841
Project	0004	Architect	Pieter Schievink
Gebruik	nieuwbouw multifunctionele accommodatie	Geometrisch	Hessel Kuiken
Fijldiagram	8 te Jistrum	9258 CL	
Datum	20-01-2023		
Onderszeker	09-05-2023		
Gevels, Nieuwe toestand	22-06-2023		
Werkzaam	04-07-2023		
Plan	TO	TO-201	6004



Alynia Architecten BV
Sukerstraatweg 61
8912 AA
Leeuwarden
T (058) 2023080
E info@alynia-architecten.nl
www.alynia-architecten.nl

DEZE TEKENING BLIJFT EIGENDOM VAN ALYNIA ARCHITECTEN EN WORDT ZONDER FEE OF SCHILP VERLEN. TOEGESTEMD NIEUW WERKEN GEEN GEEN. NIET AAN GEEN WERKEN VERBODEN. OF TER HANDE WERKEN GEEN.