



Voorgevel

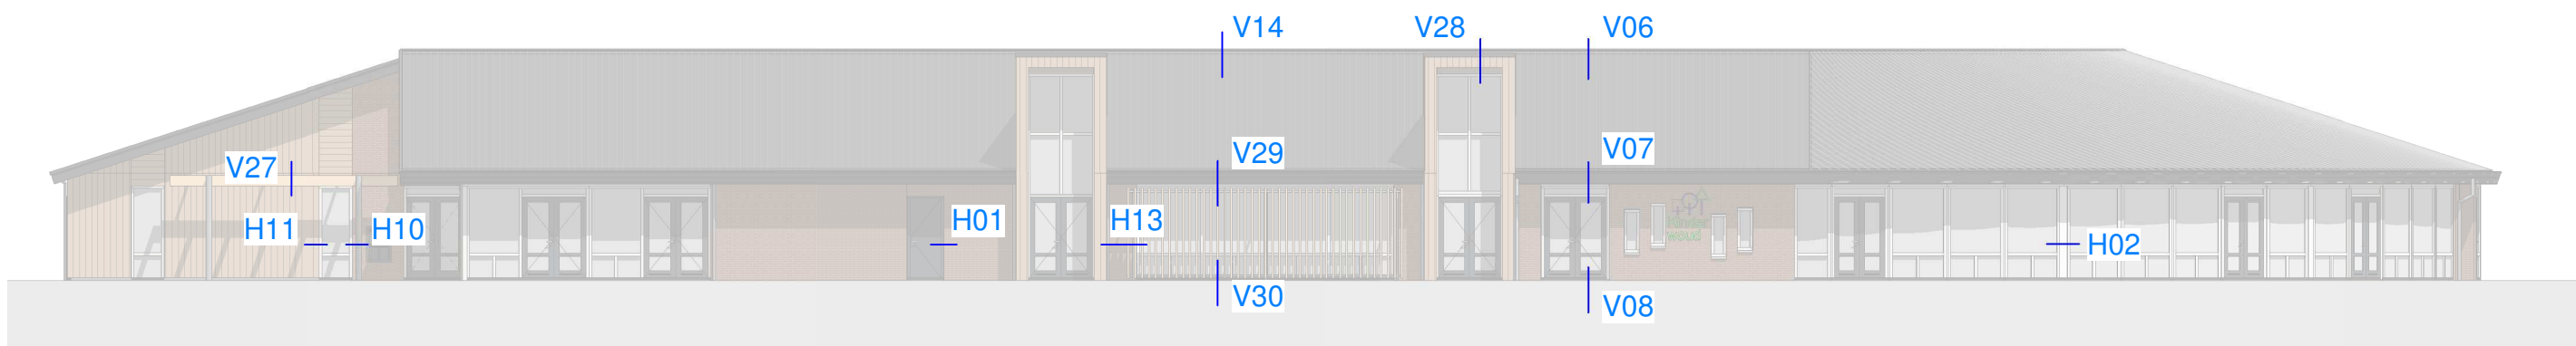




Achtergevel



Rechtergevel

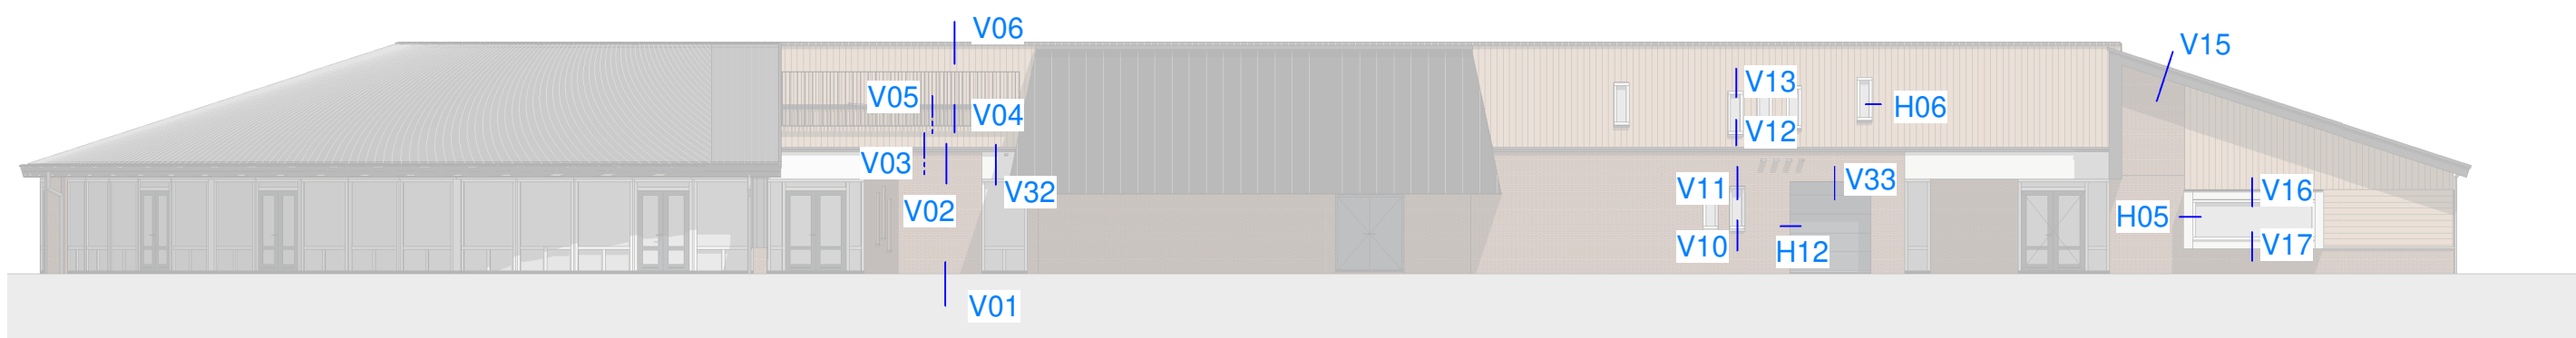

Linkergevel

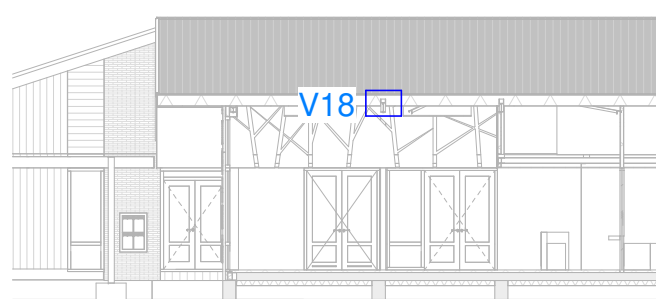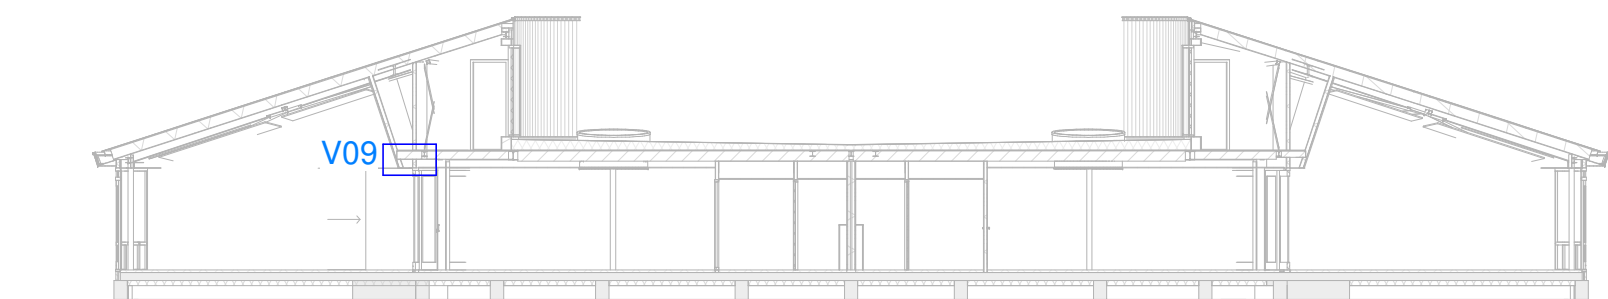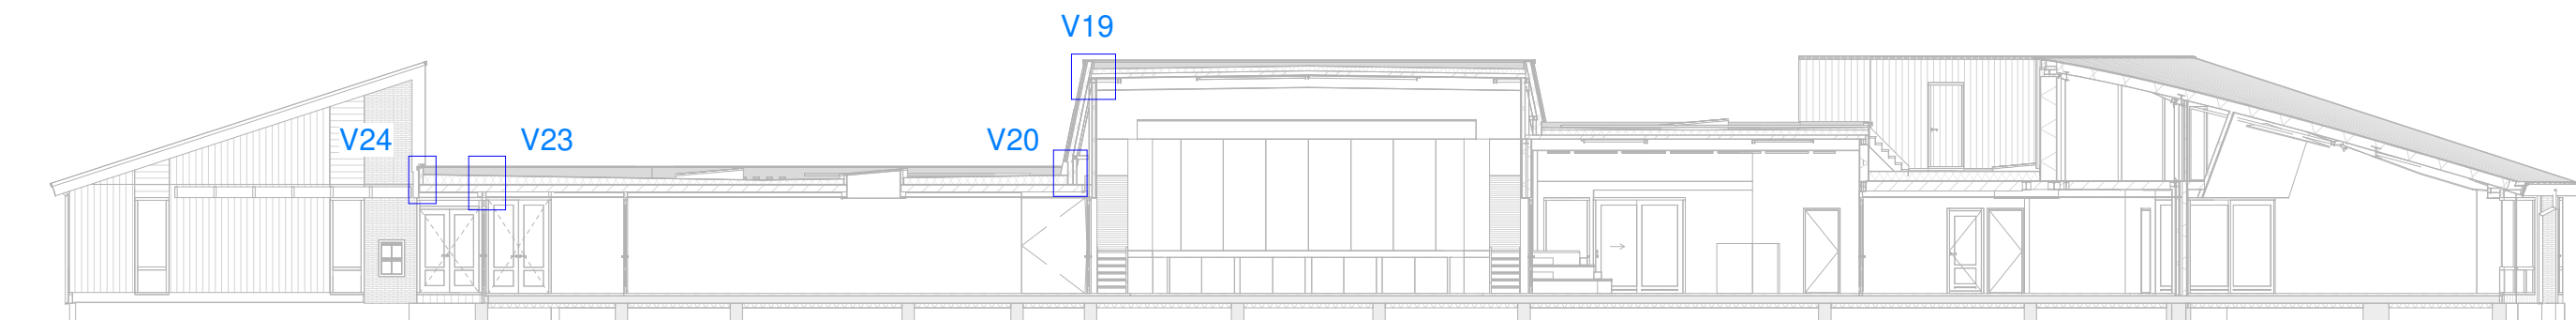

* H14 te vinden op TO-1104
* V22 te vinden op TO-904 en TO-905

Oprachtgever	Schaal
Gemeente Tytsjekeradiel	1:200
Raadhuisweg 7	Formaat
9251 GH te Burgum	A2
Project	Architect
6004	Pieter Schievink
nieuwbouw multifunctionele accommodatie	Getekend
Fjildwei 8 te Jistrum	Hessel Kuiken
9258 CL	
Datum	
20-01-2023	
Onderdeel	Gewijzigd
Overzicht details	09-05-2023
	04-07-2023

TECHNISCH ONTWERP TO-401 6004



Alynia Architecten BV
Snekerterweg 61
8912 AA
Leeuwarden

T (058) 2023080
E info@alynia-architecten.nl
I www.alynia-architecten.nl

DEZE TEKENING BLIJFT EIGENDOM VAN ALYNIA ARCHITECTEN EN MAG ZONDER ONZE SCHRIFTELIJKE TOESTEMMING NIET WORDEN GEKOPIEERD, NOCH AAN DERDEN WORDEN VERSTREKT, OF TER INZAGE WORDEN GEGEVEN