
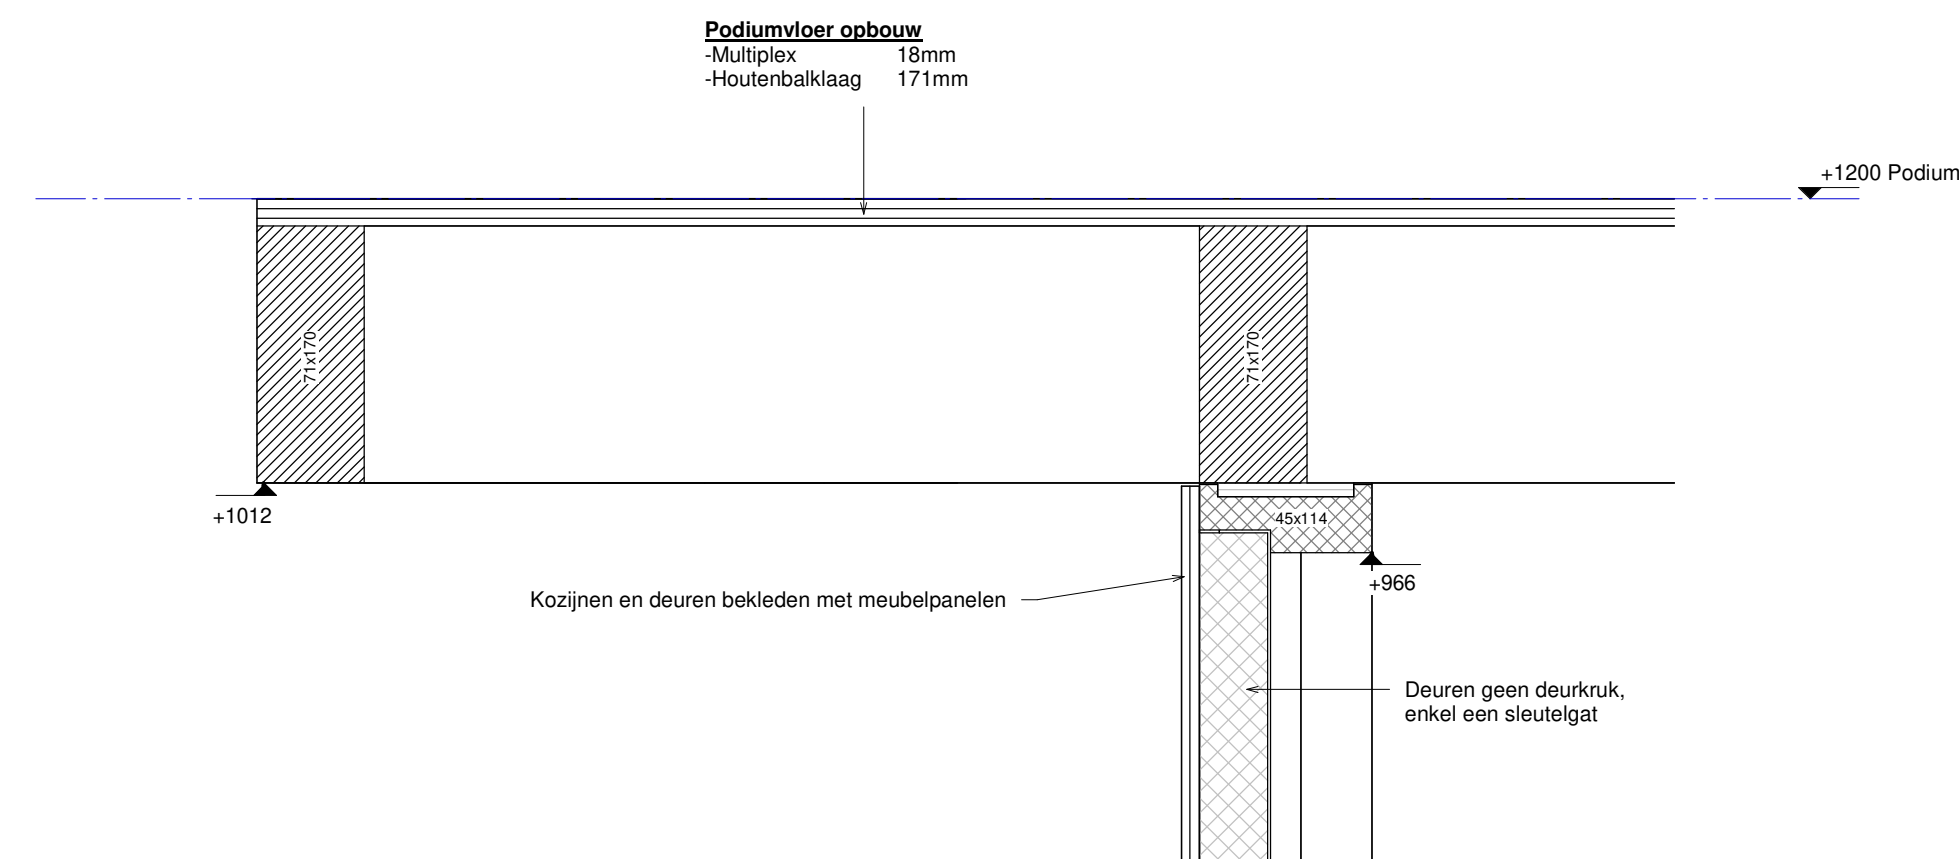
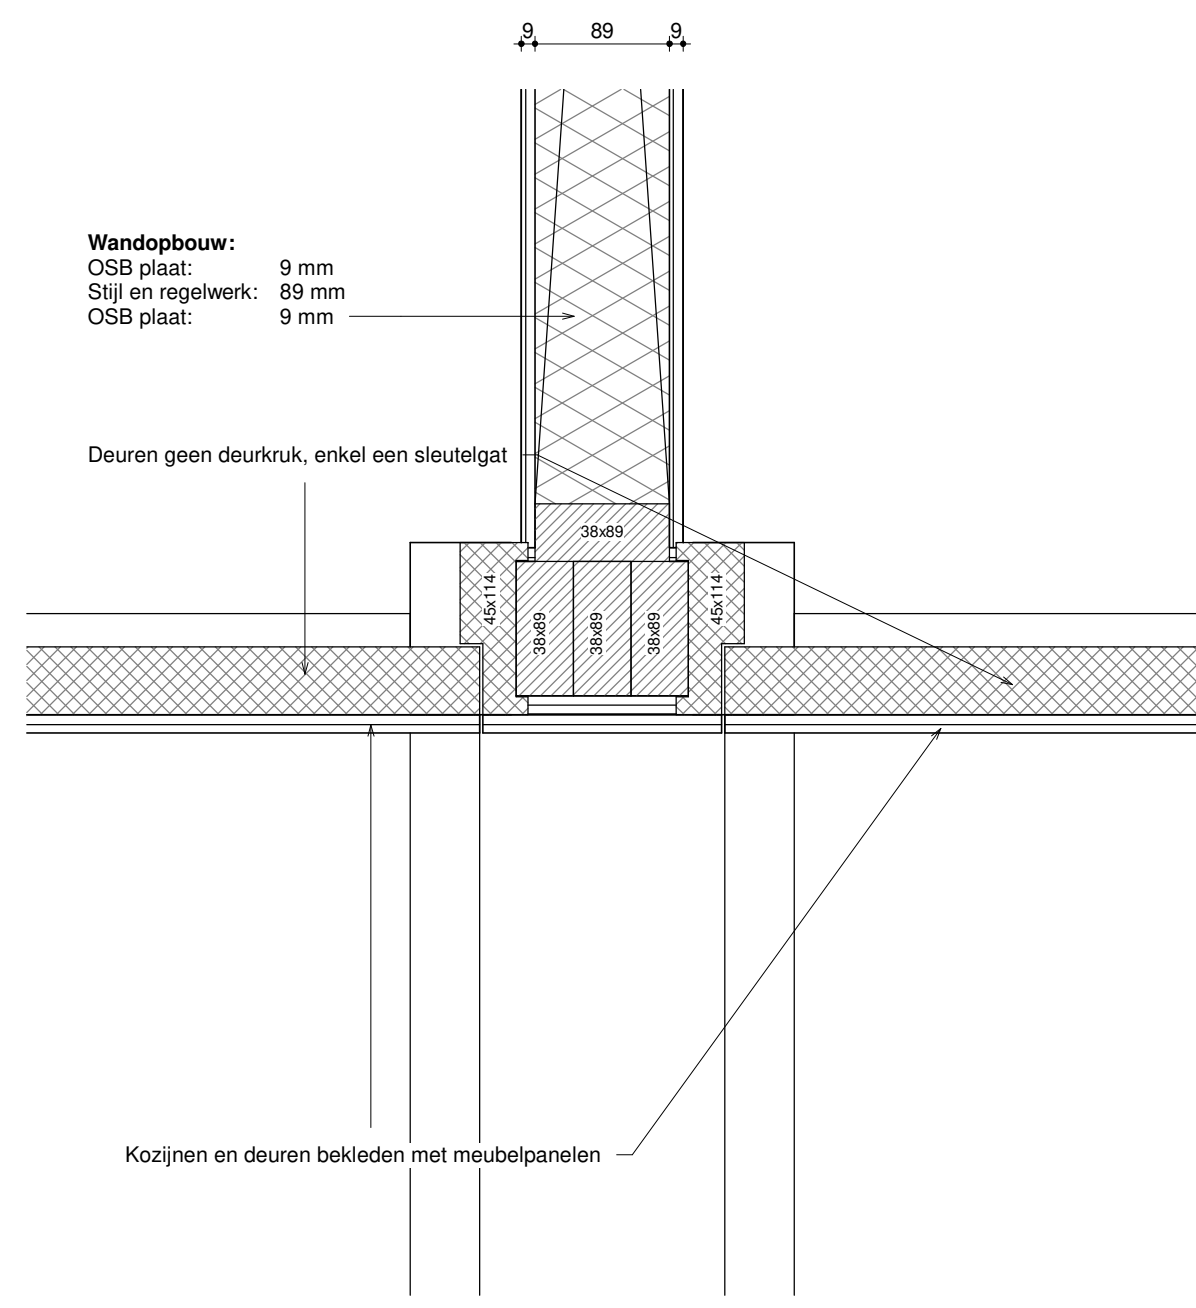
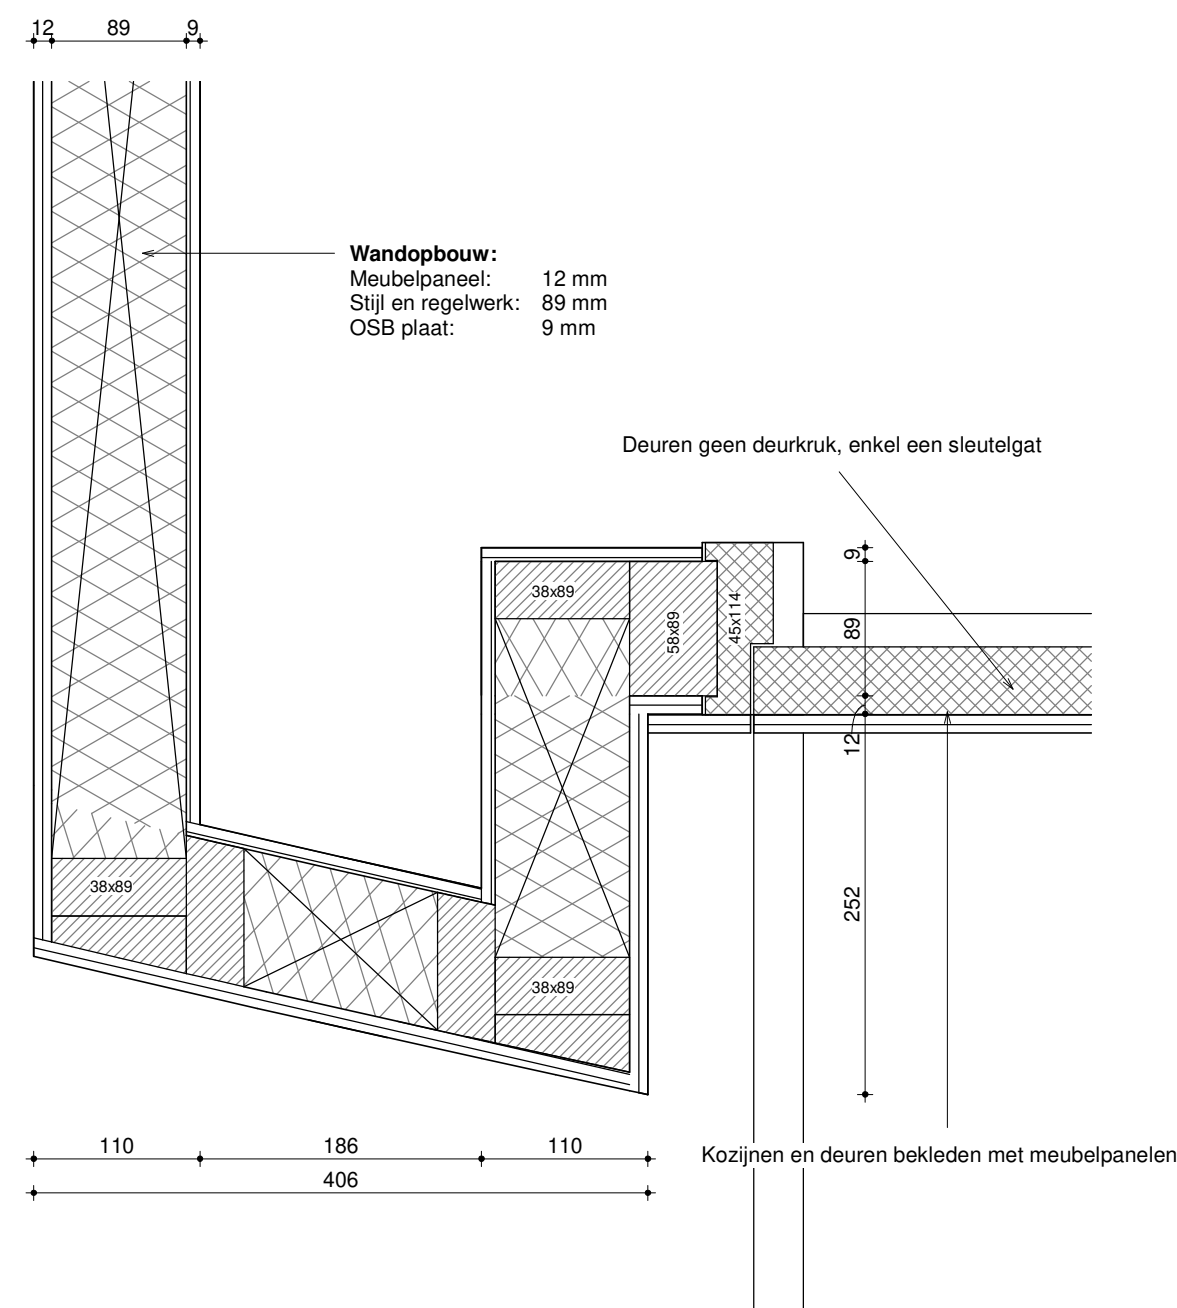
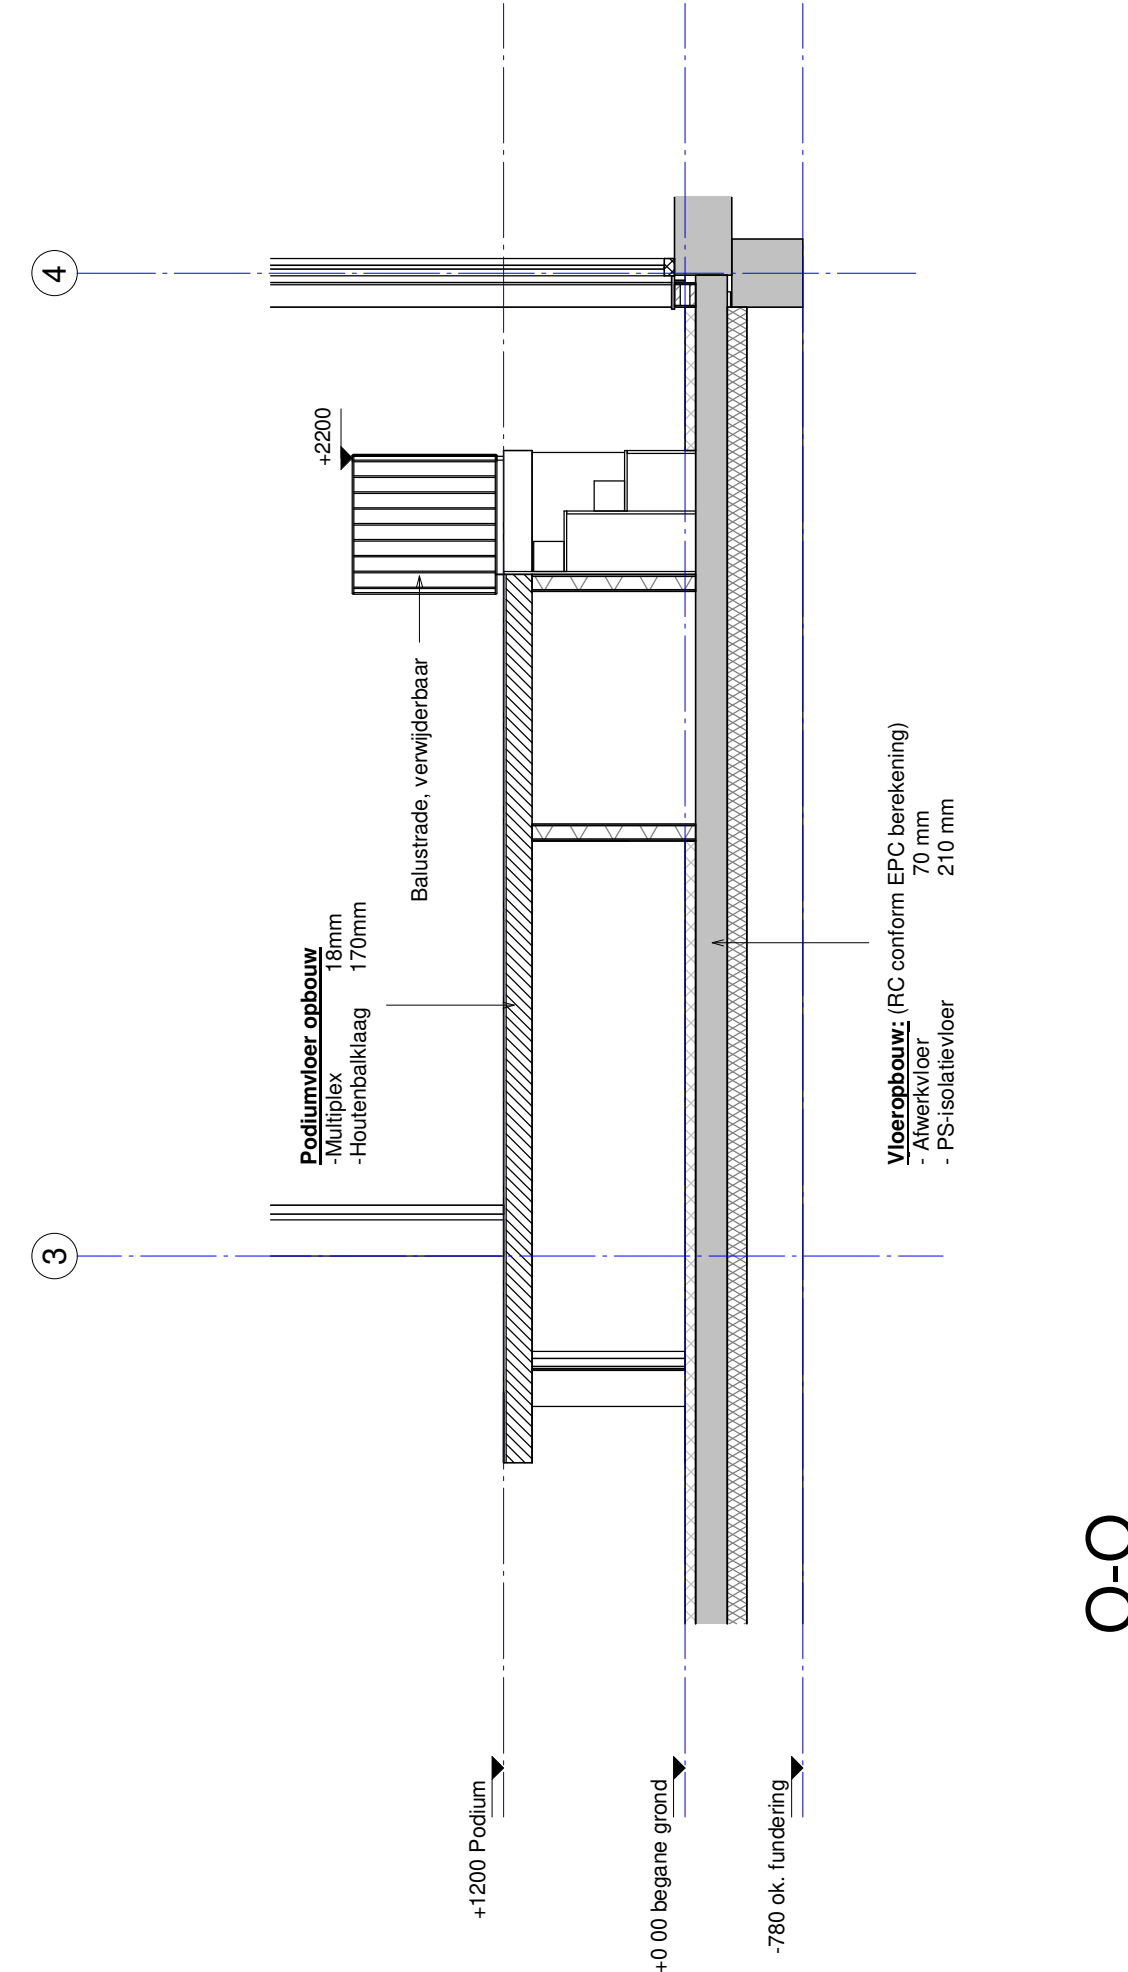


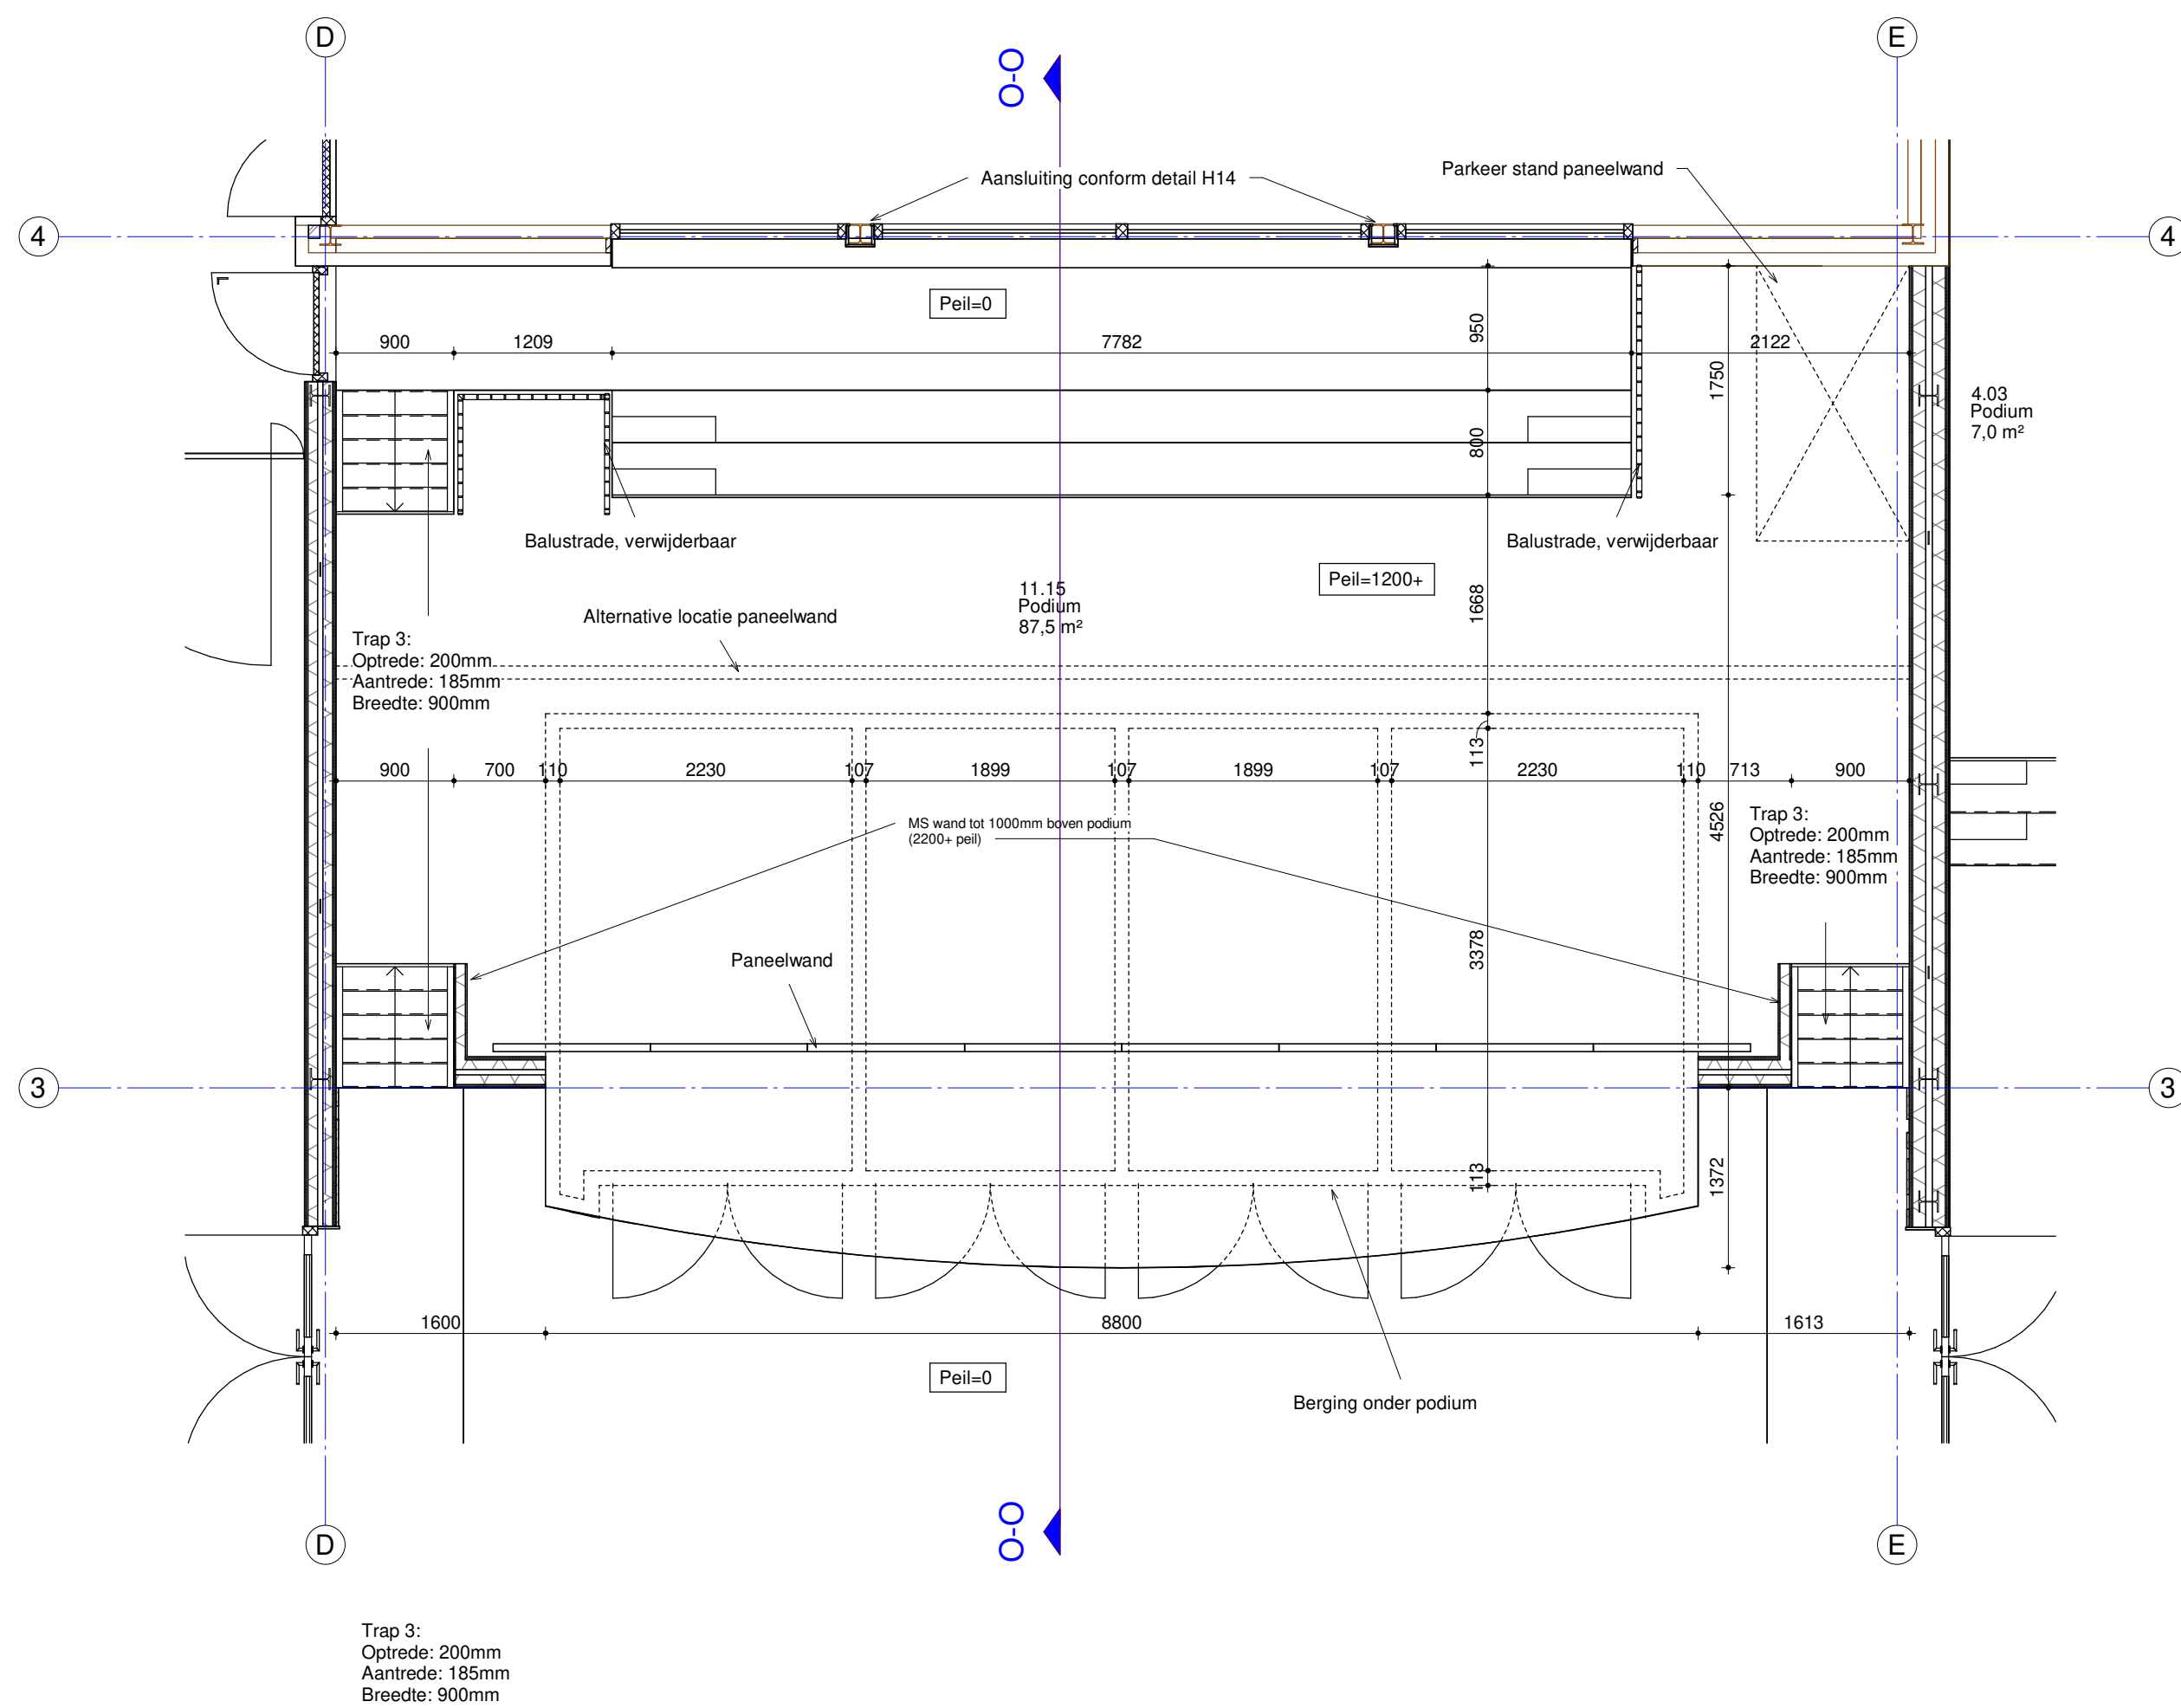

Detail podium 1

Detail podium 2

Detail podium 3

Opdrachtgever	Schale
Gemeente Tytsjekeradiel	1:50
Raadhuisweg 7	Formaat
9251 GH te Burgum	A1
Project	Architect
6004	Pieter Schievink
nieuwbouw multifunctionele accommodatie	Gekend
Fijldwei 8 te Jistrum	Hessel Kuiken
9258 CL	
Datum	17-03-2023
Onderdeel	Gewijzigd
Podium MF zaal	07-04-2023
	09-05-2023
	04-07-2023
Fase	Bladnummer
TO	TO-1104 6004



Alynia Architecten BV
Snekersteegweg 61
8912 AA
Leeuwarden

T (058) 2023080
E info@alynia-architecten.nl
I www.alynia-architecten.nl

DEZE TEKENING BLIJFT EIGENDOM VAN ALYNIA ARCHITECTEN EN MAG ZONDER ONZE SCHRIFTELIJKE TOESTEMMING NIET WORDEN GEFOTOCOPIERD, NOCH VAN DEREN WORDEN VERREPRODUCERD, OF TER MOEDER WORDEN GELEEND.